



**АДМИНИСТРАЦИЯ  
БЕРДЯНСКОГО ГОРОДСКОГО ОКРУГА**

**ПОСТАНОВЛЕНИЕ**

14 октября 2024 г.

№ 01-19317

**Об утверждении схемы размещения  
нестационарных торговых объектов на территории  
муниципального образования  
«Городской округ Бердянск Запорожской области»**

В соответствии с Гражданским кодексом Российской Федерации, Градостроительным кодексом Российской Федерации, Земельным кодексом Российской Федерации, Водным кодексом Российской Федерации, Федеральным законом от 06 октября 2003 № 131-ФЗ «Об общих принципах организации местного самоуправления в Российской Федерации», Федеральным законом от 21 июля 1997 № 116-ФЗ «О промышленной безопасности опасных производственных объектов», Федеральным законом от 28 декабря 2009 № 381-ФЗ «Об основах государственного регулирования торговой деятельности в Российской Федерации», Федеральным законом от 28 июля 2008 № 123-ФЗ «Технический регламент о требованиях пожарной безопасности», Федеральным законом от 10 января 2002 № 7-ФЗ «Об охране окружающей среды», Федеральным законом от 30 марта 1999 № 52-ФЗ «О санитарно-эпидемиологическом благополучии населения», Федеральным законом от 24 июня 1998 № 89-ФЗ «Об отходах производства и потребления», Постановлением Правительства Запорожской области от 26 июля 2023 №205 «Об утверждении Порядка разработки и утверждения схемы размещения нестационарных торговых объектов, в том числе нестационарных объектов по оказанию услуг общественного питания и бытового обслуживания, на территории Запорожской области», Правилами благоустройства территории муниципального образования «Городской округ Бердянск Запорожской области», утвержденными решением Бердянского городского совета депутатов от 25 января 2024 № 8/7, Уставом муниципального образования

«Городской округ Бердянск Запорожской области», Администрация  
Бердянского городского округа

**ПОСТАНОВЛЯЕТ:**

1. Утвердить схему размещения нестационарных торговых объектов на территории муниципального образования «Городской округ Бердянск Запорожской области» согласно приложению к настоящему постановлению.


2. Настоящее постановление подлежит официальному опубликованию (обнародованию) в сетевом издании «ЗаИнформ!» <https://za-inform.ru/> и на официальном сайте Администрации Бердянского городского округа <https://berdyansk.gosuslugi.ru/>

3. Настоящее постановление вступает в силу со дня его официального опубликования.


4. Контроль за исполнением настоящего постановления оставляю за собой.

Глава Бердянского  
городского округа


А.Ф. Сауленко

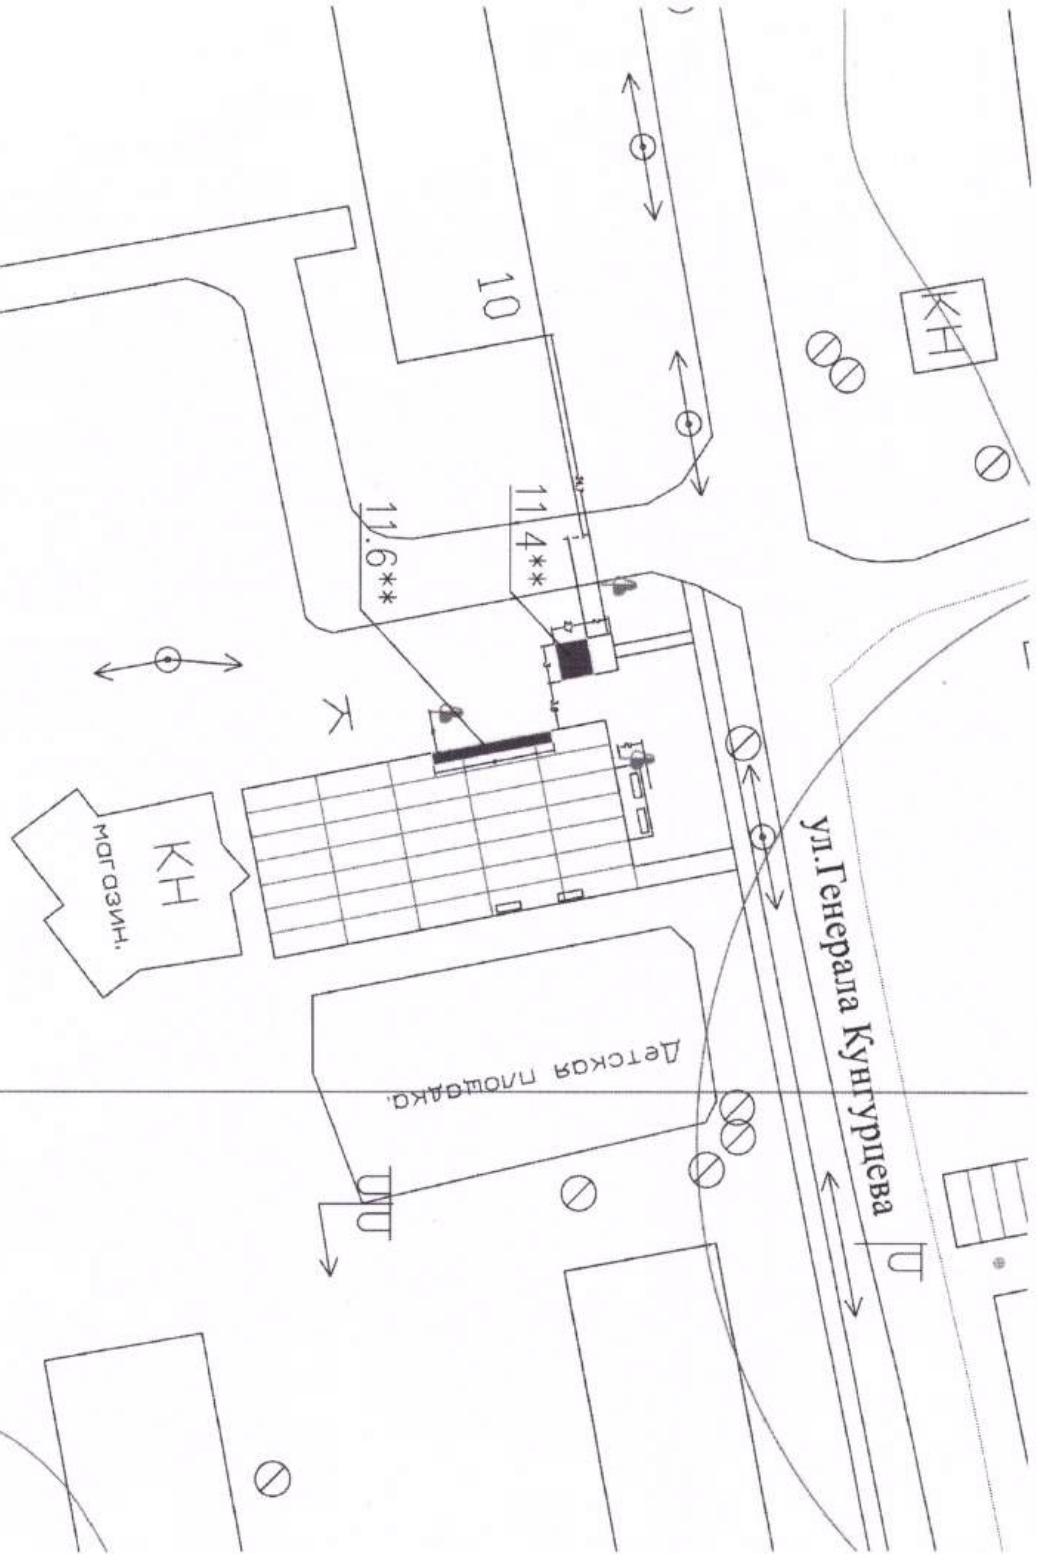

Приложение 1  
к постановлению Администрации  
Бердянского городского округа  
от 14.10.2024. № 01-193П

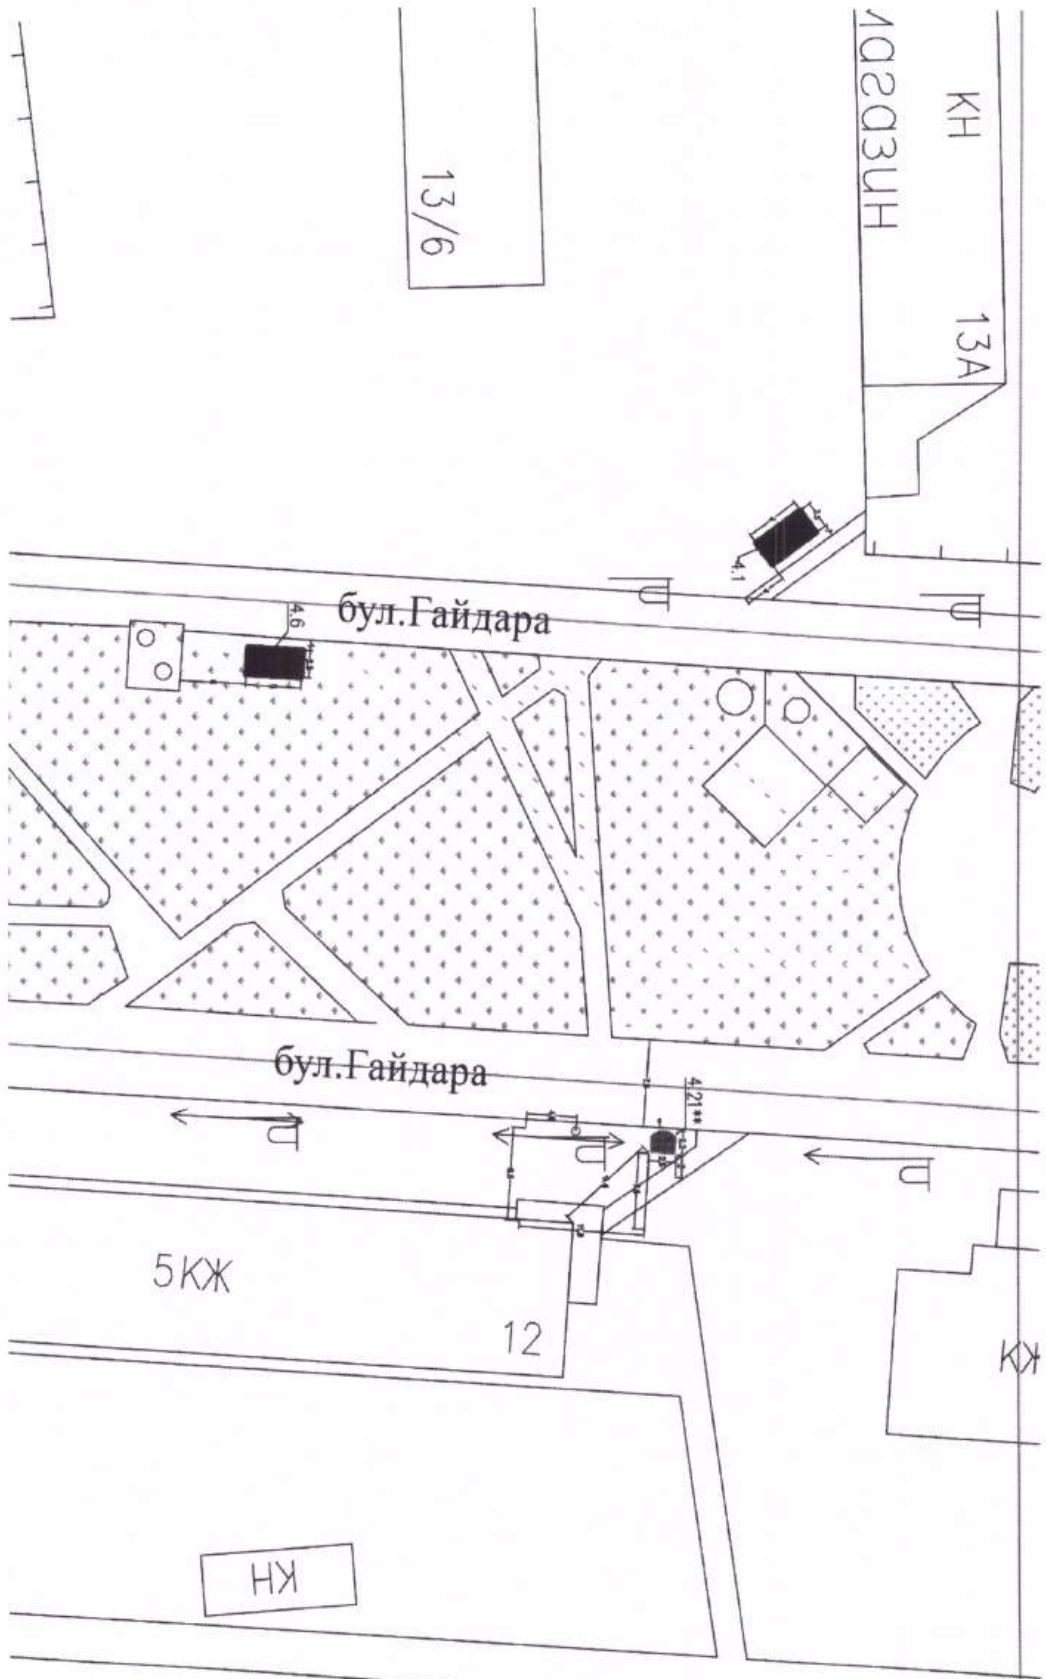


Приложение 1  
к постановлению Администрации  
Бердянского городского округа  
от 14.10.2024. № 01-193П

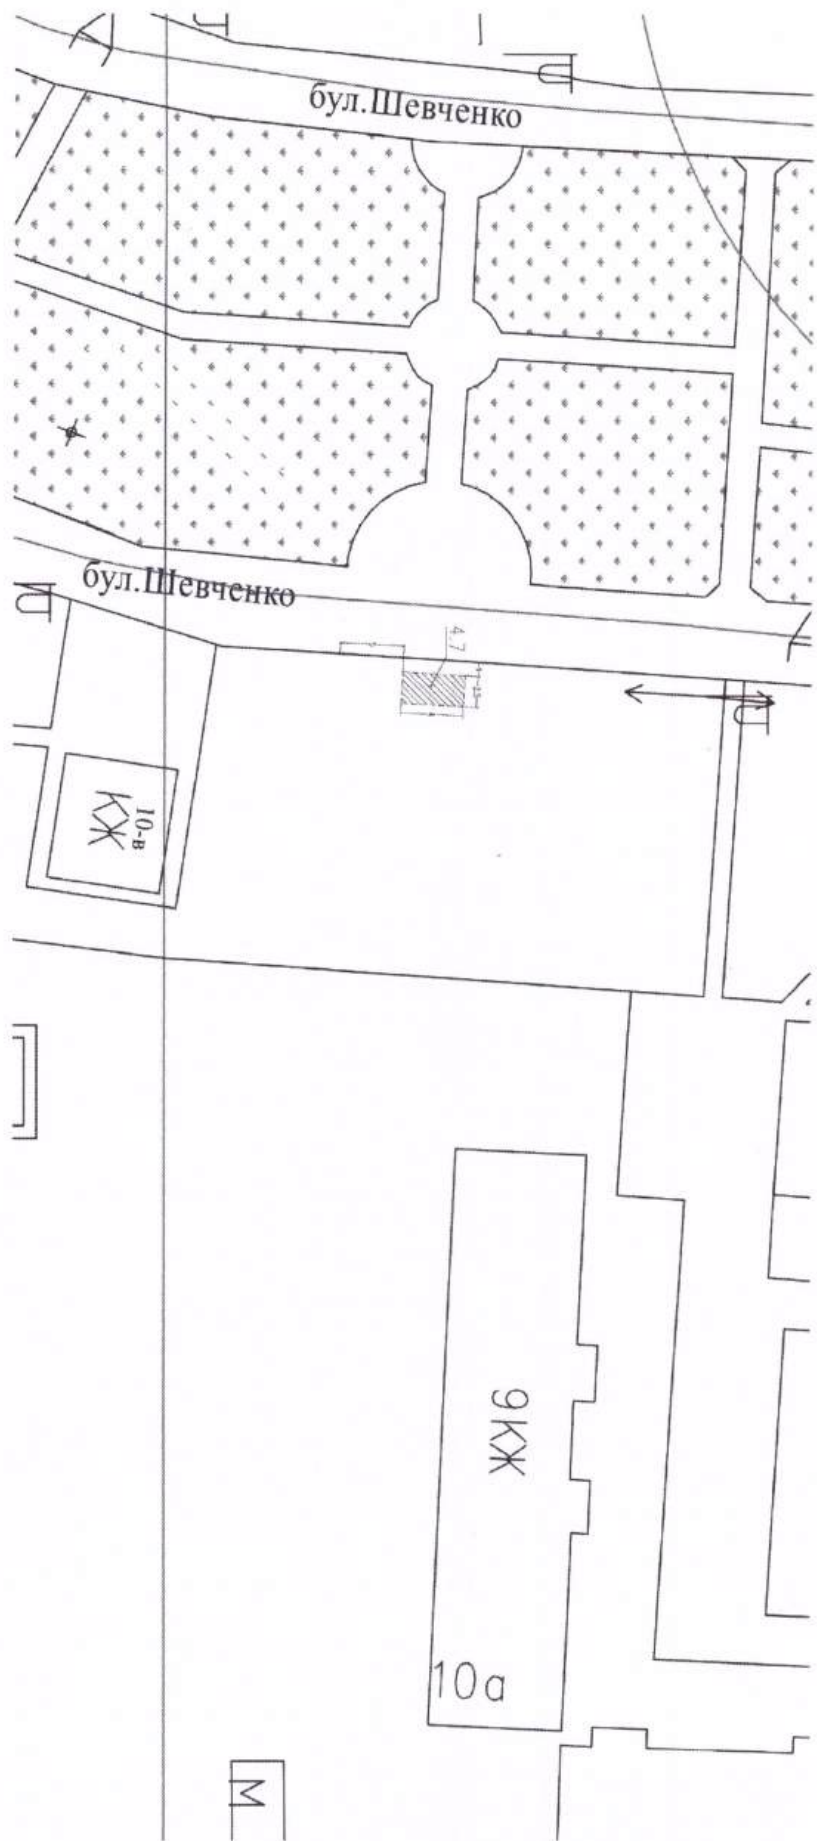

Приложение 1  
к постановлению Администрации  
Бердянского городского округа  
от 14.10.2024. № 01-193П




Приложение 1  
к постановлению Администрации  
Бердянского городского округа  
от 14.10.2024. № 01-193П

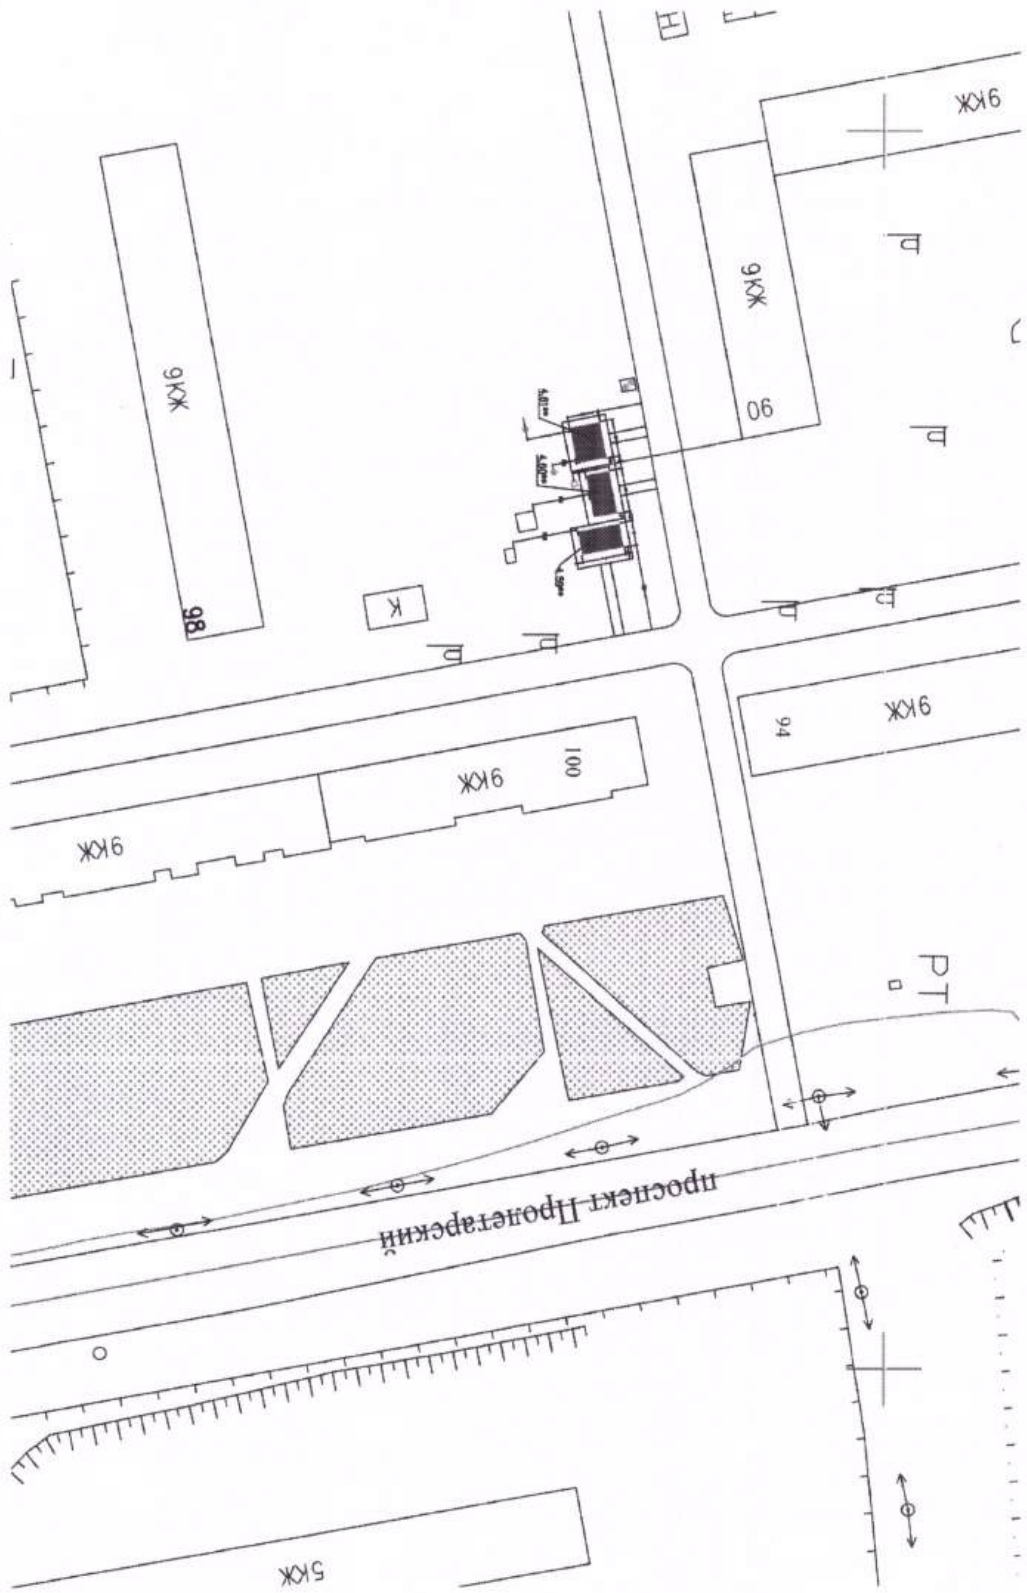


Приложение 1  
 к постановлению Администрации  
 Бердянского городского округа  
 от 14.10.2024. № 01-193П


Приложение 1  
к постановлению Администрации  
Бердянского городского округа  
от 14.10.2024. № 01-193П

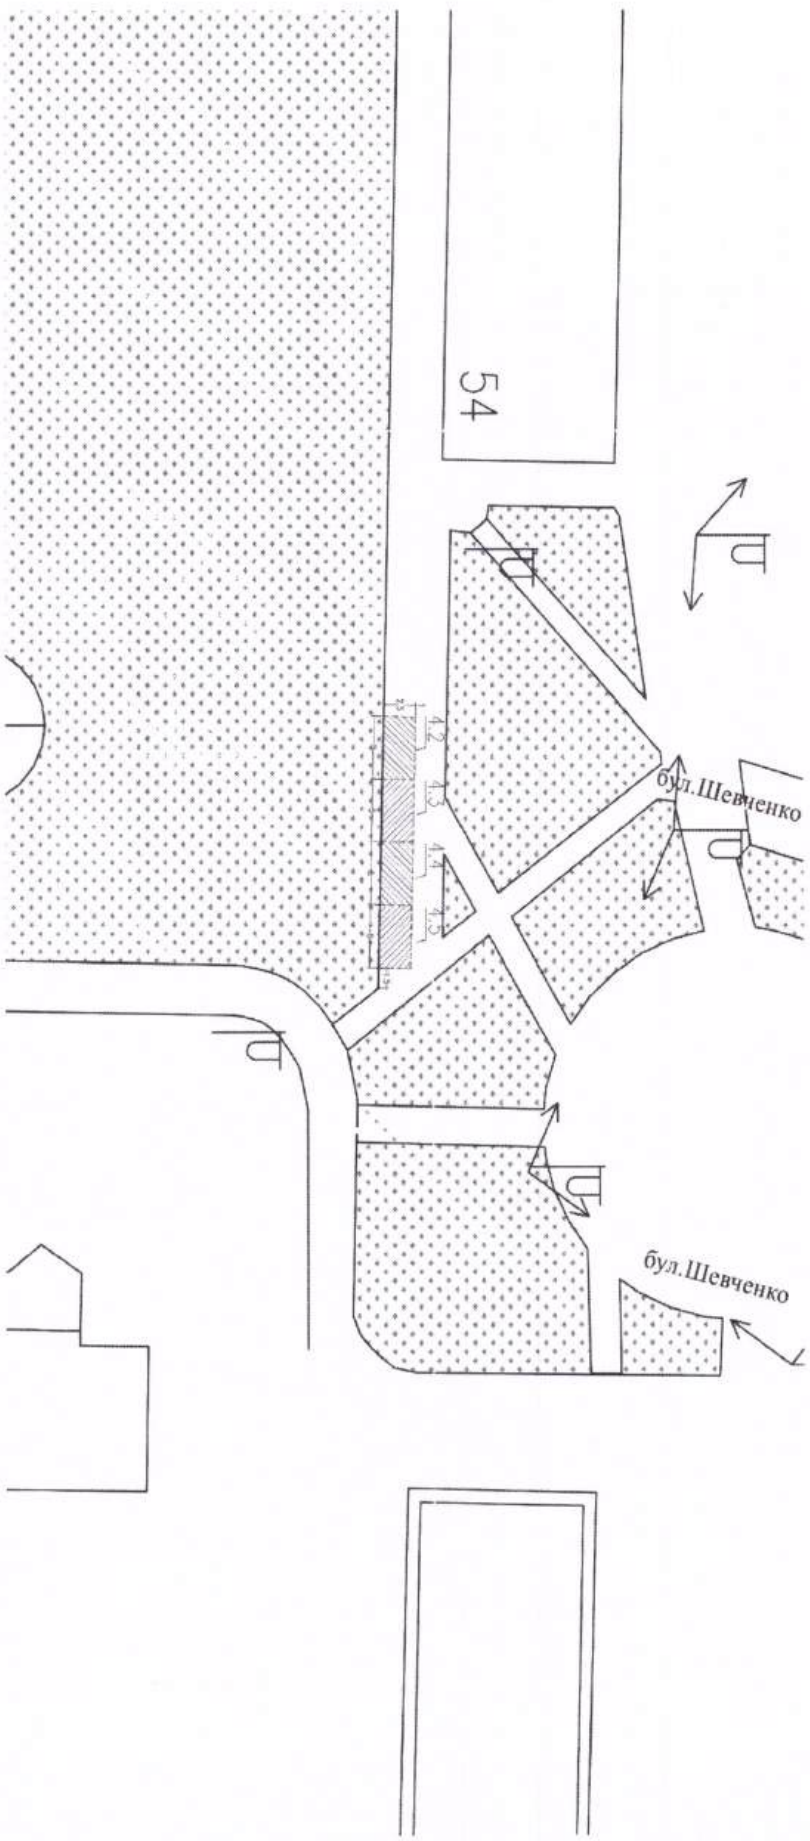



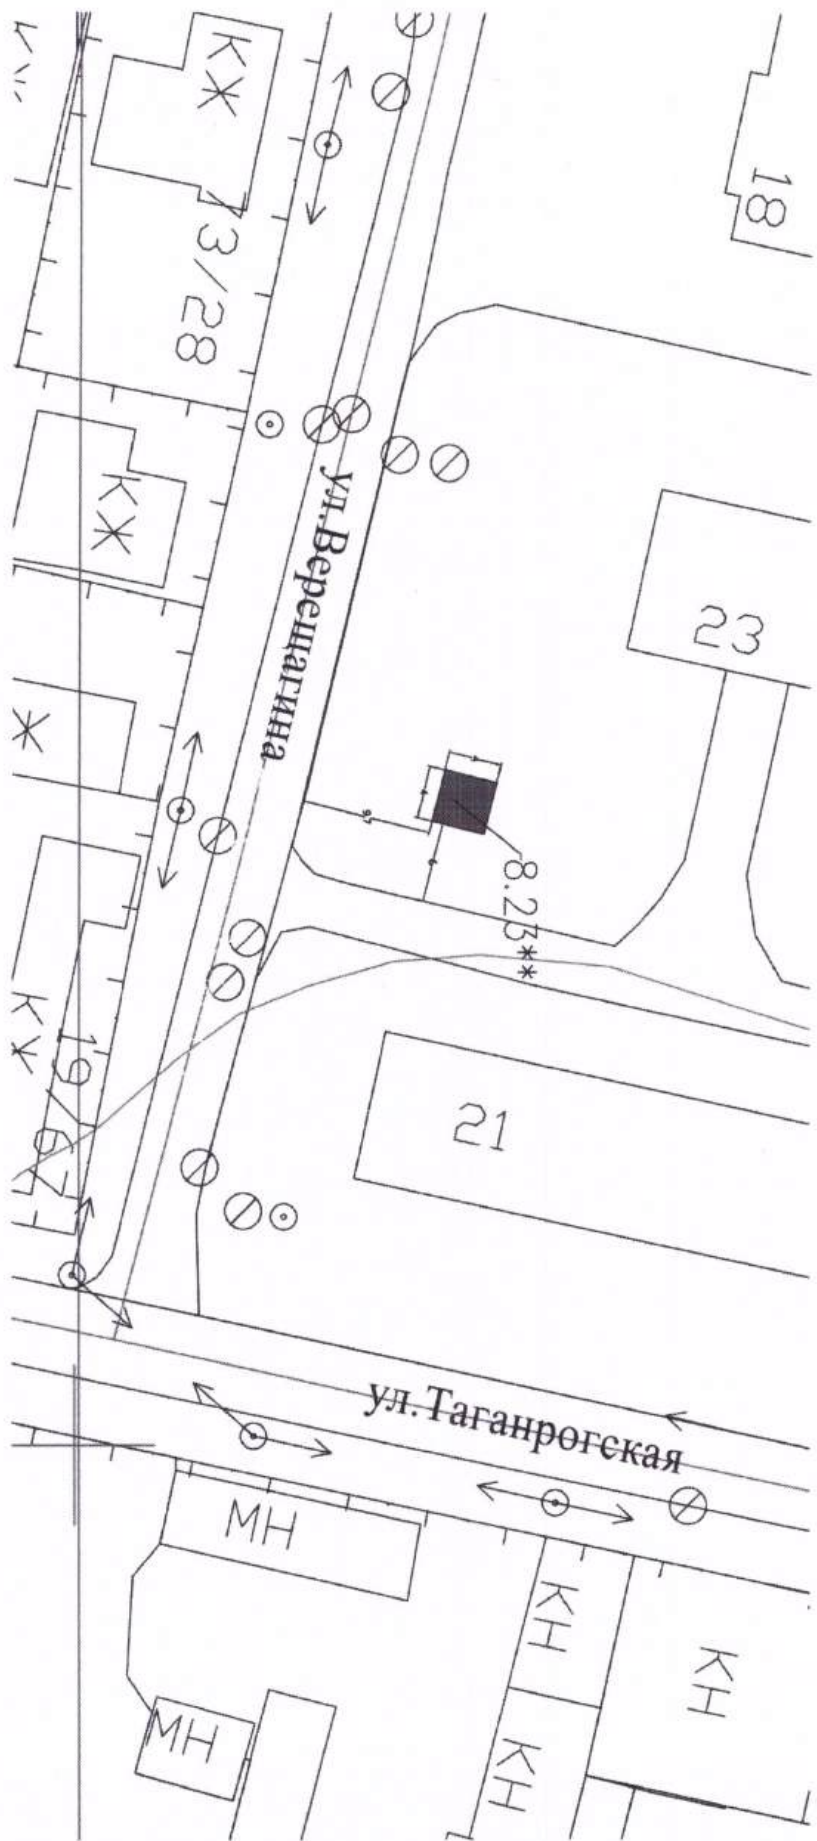


Приложение 1  
к постановлению Администрации  
Бердянского городского округа  
от 14.10.2024. № 01-193П

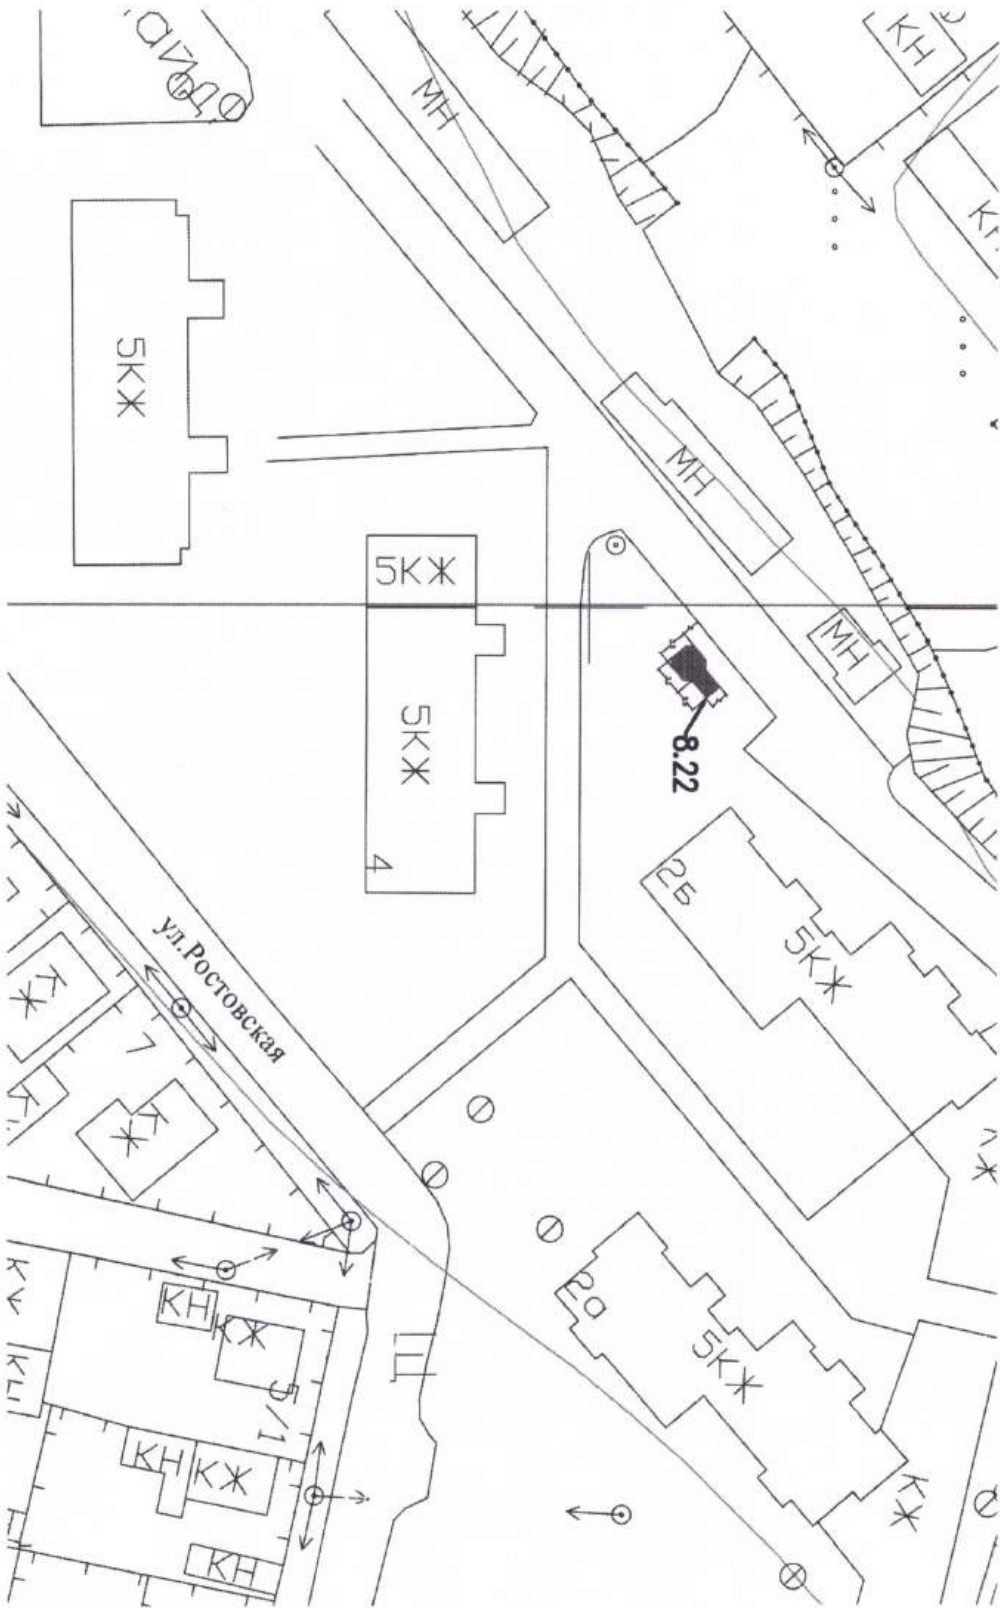


Приложение 1  
к постановлению Администрации  
Бердянского городского округа  
от 14.10.2024. № 01-193П



Приложение 1  
к постановлению Администрации  
Бердянского городского округа  
от 14.10.2024. № 01-193П

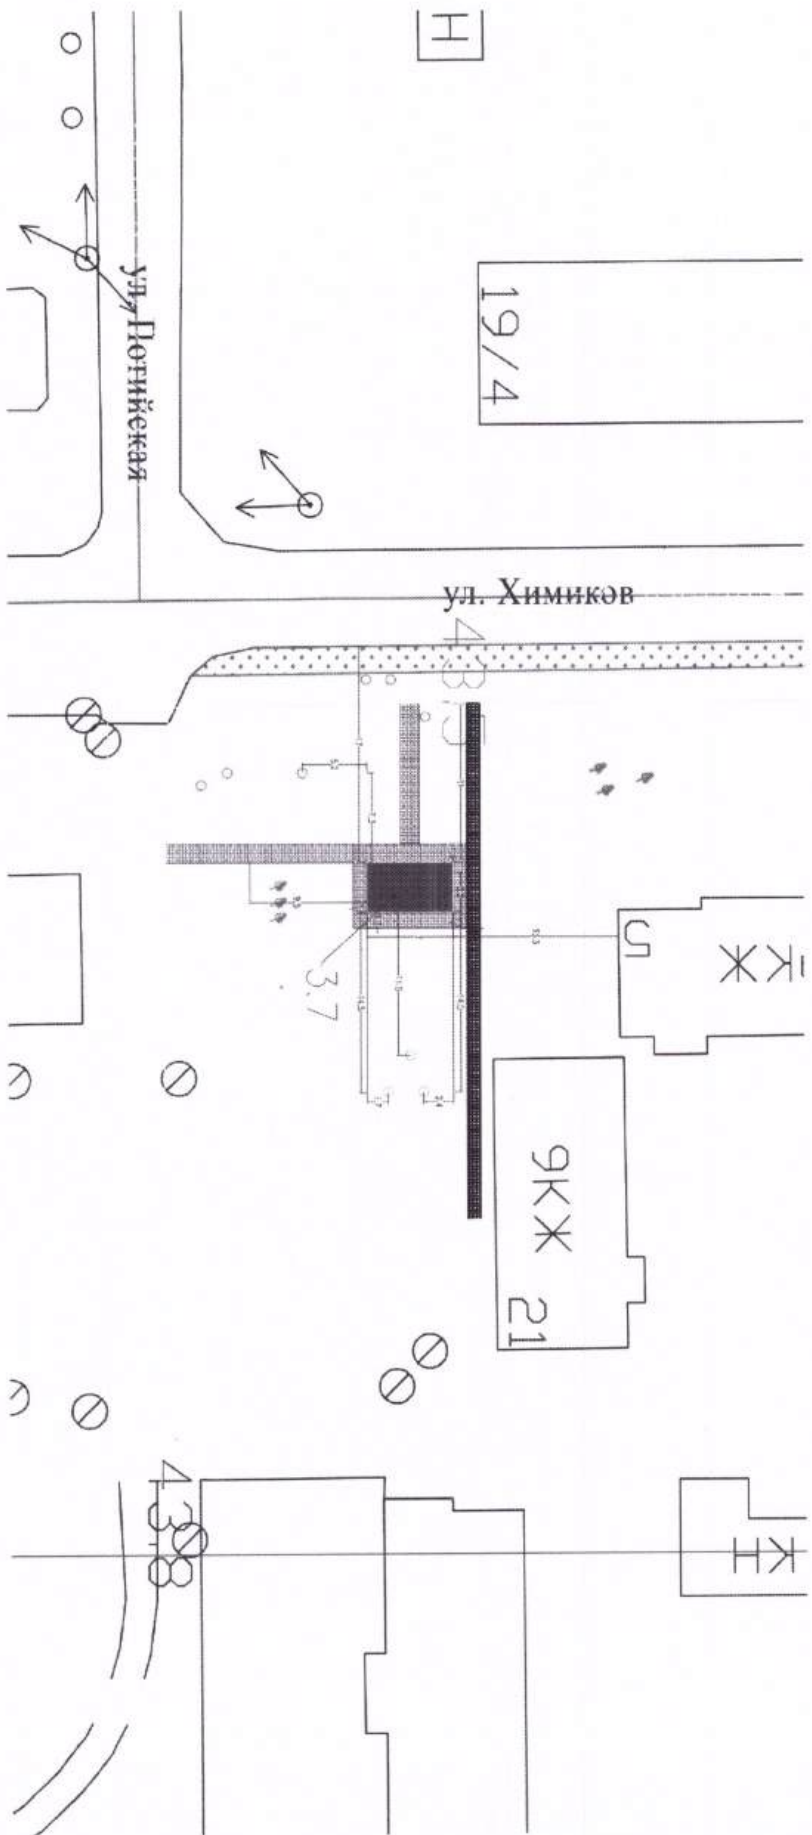


Приложение 1  
к постановлению Администрации  
Бердянского городского округа  
от 14.10.2024. № 01-193П

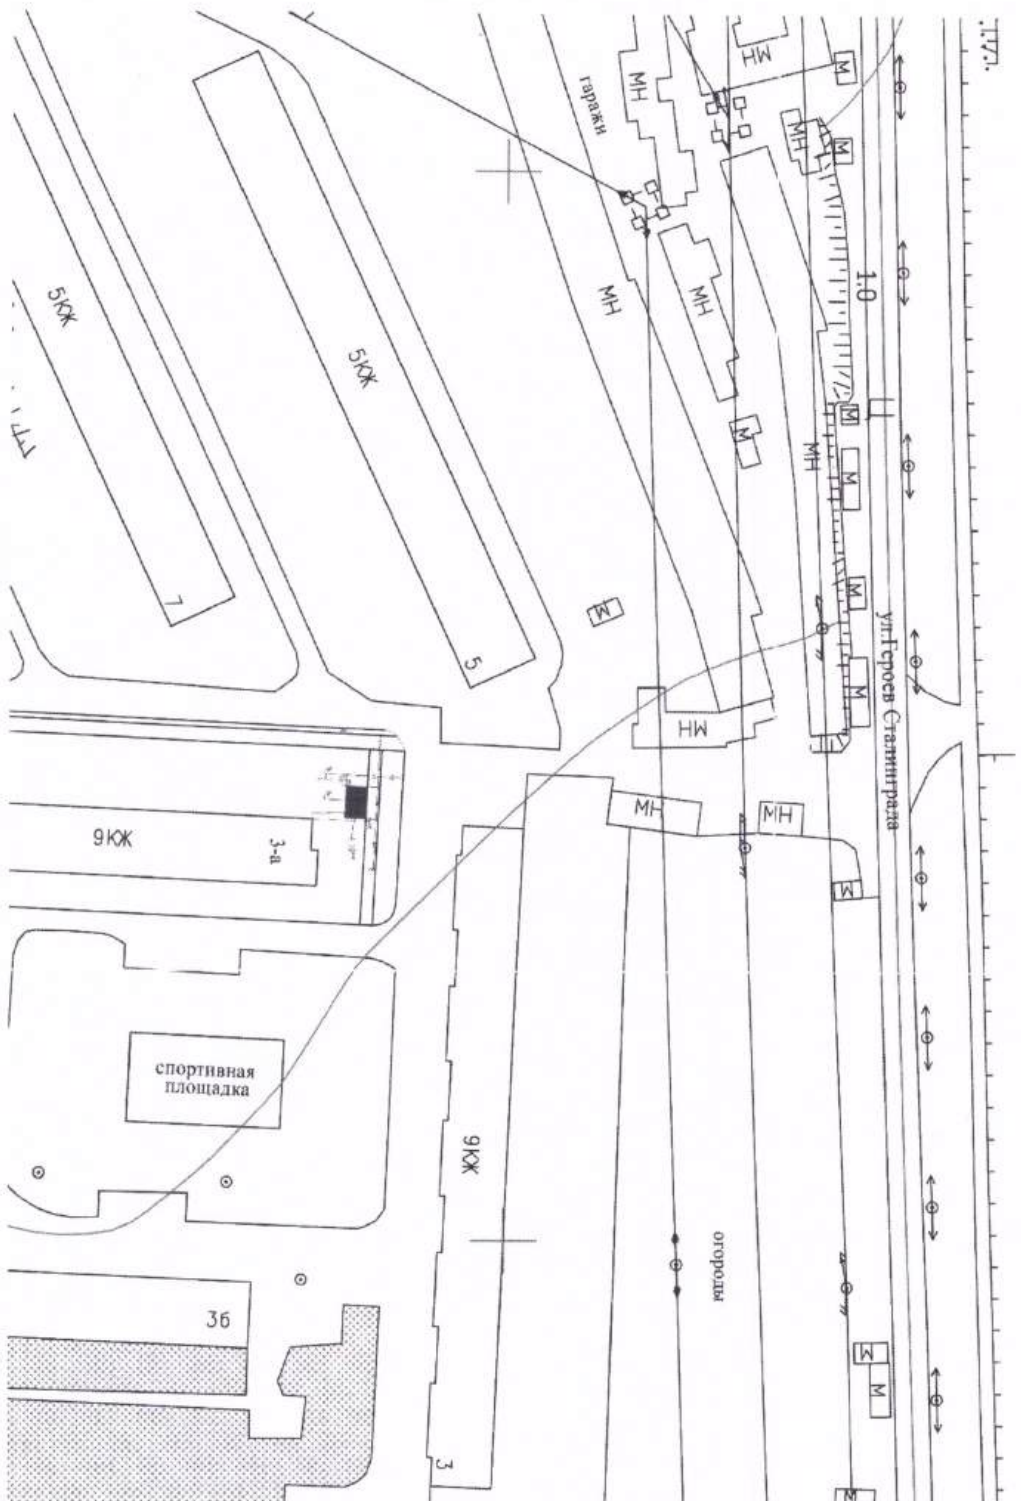





Приложение 1  
к постановлению Администрации  
Бердянского городского округа  
от 14.10.2024. № 01-193П

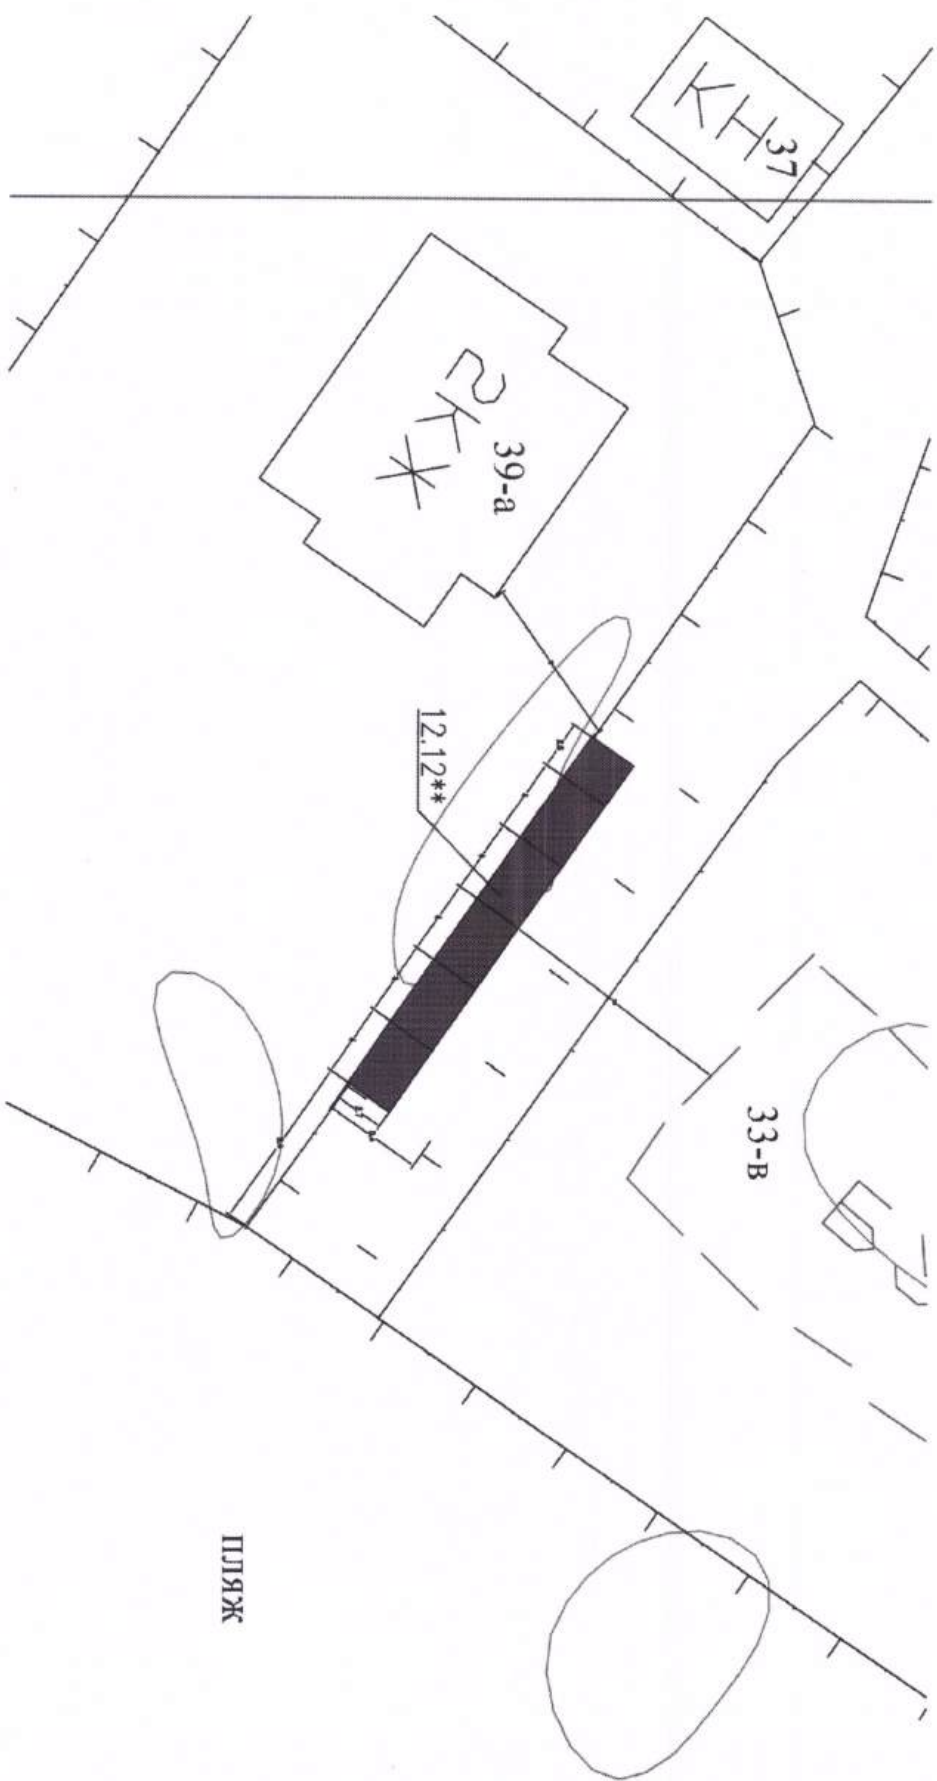

Приложение 1  
к постановлению Администрации  
Бердянского городского округа  
от 14.10.2024. № 01-193П

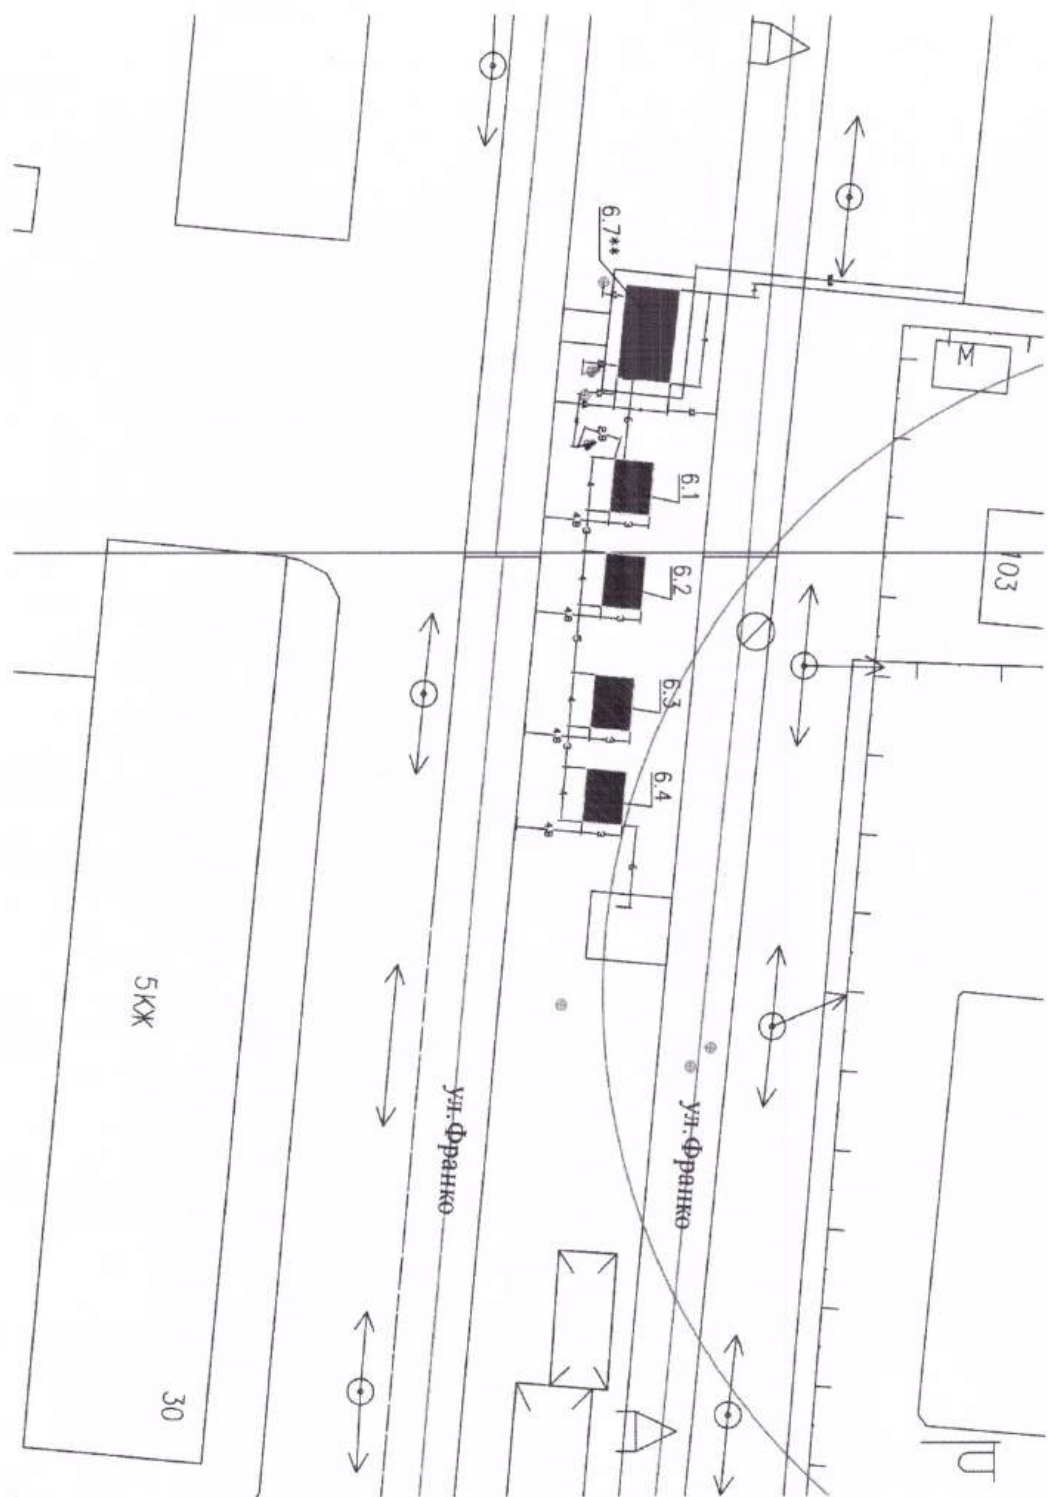





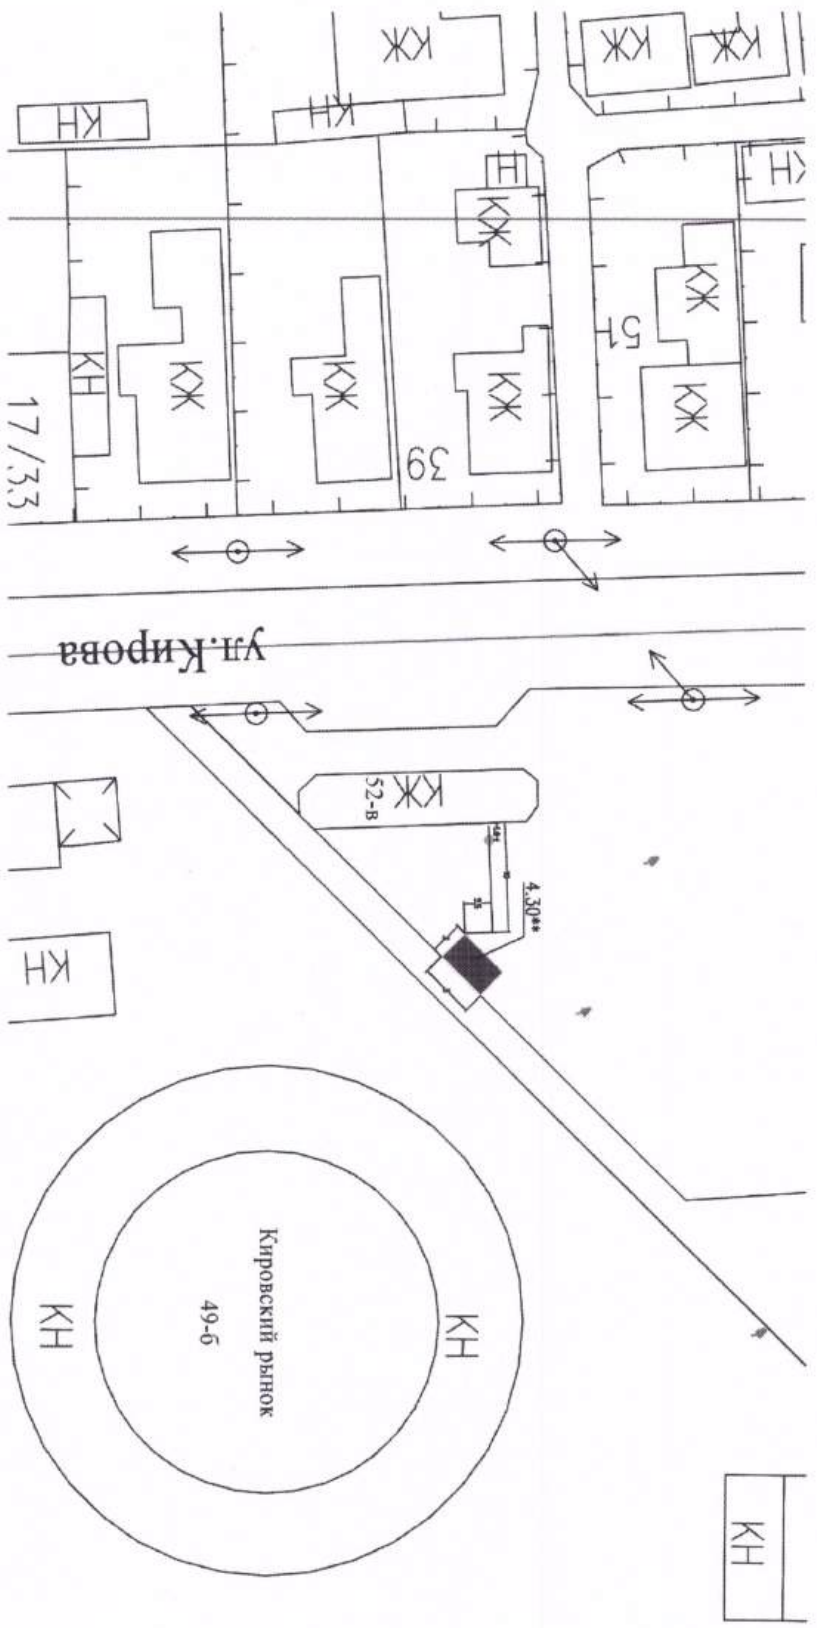


Приложение 1  
 к постановлению Администрации  
 Бердянского городского округа  
 от 14.10.2024. № 01-193П

Приложение 1  
к постановлению Администрации  
Бердянского городского округа  
от 14.10.2024. № 01-193П

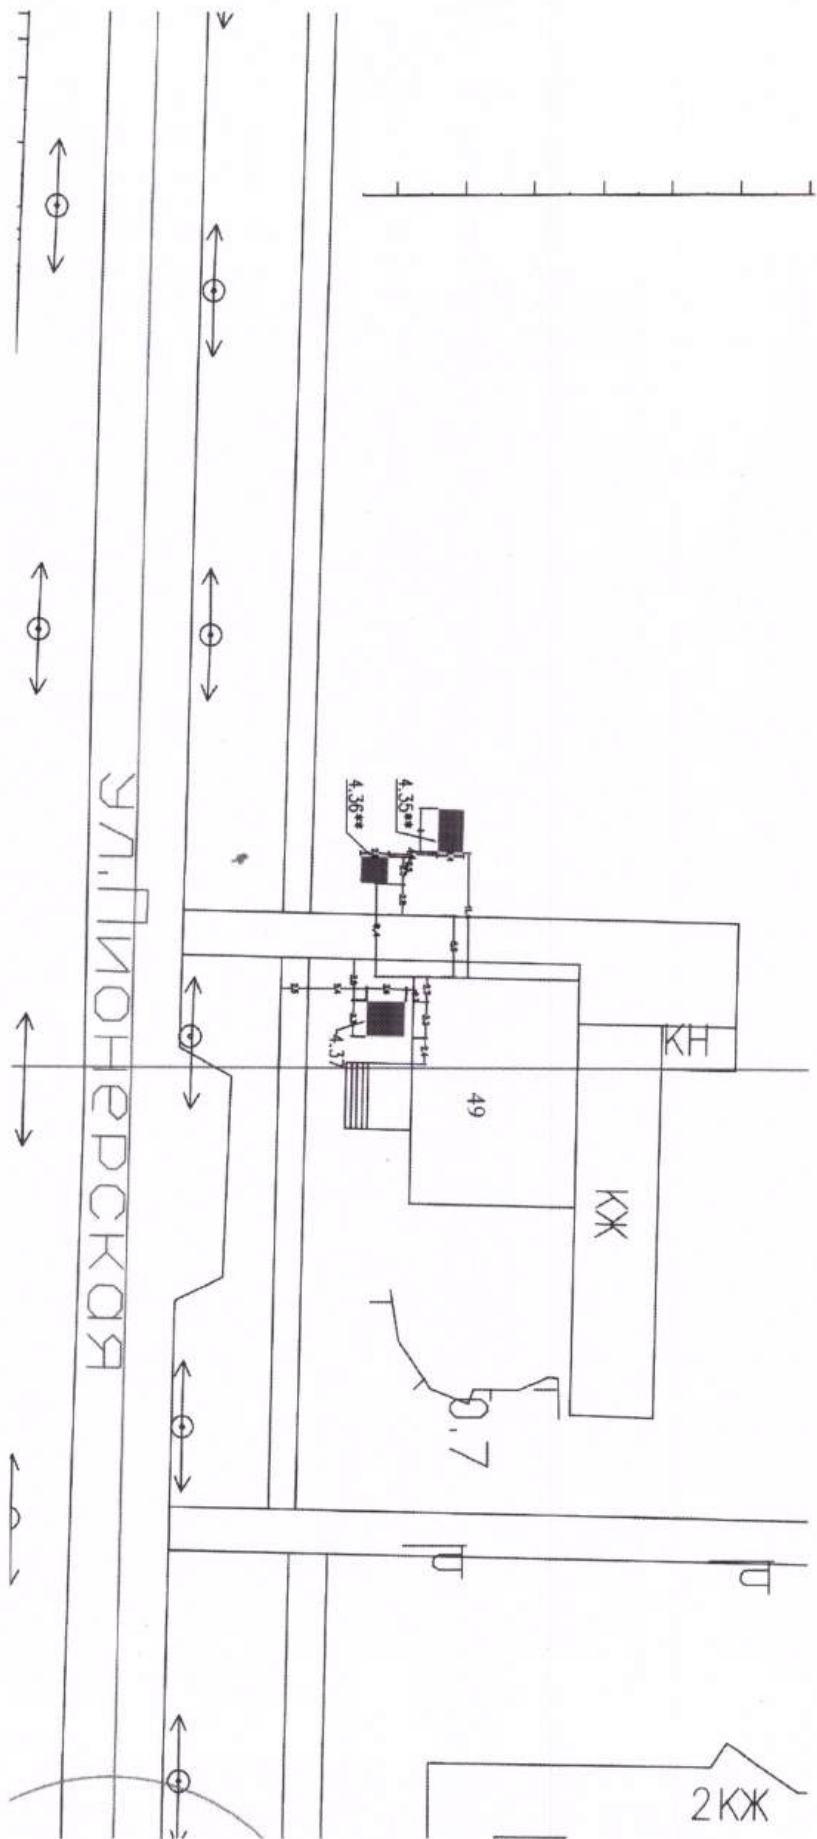


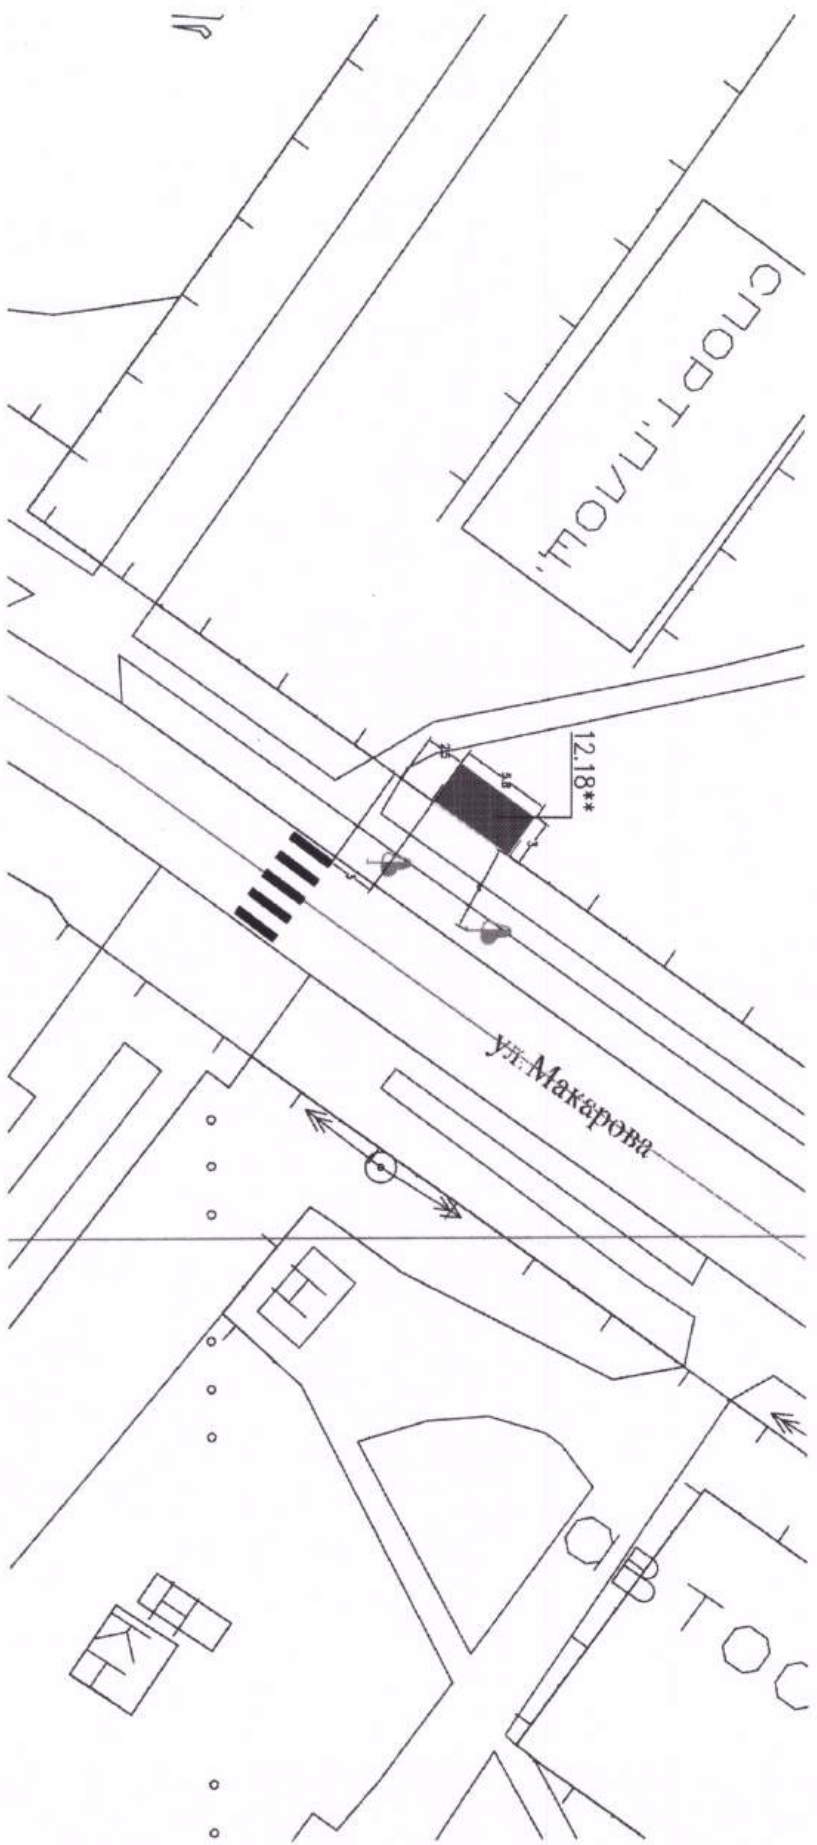

Приложение 1  
к постановлению Администрации  
Бердянского городского округа  
от 14.10.2024. № 01-193П

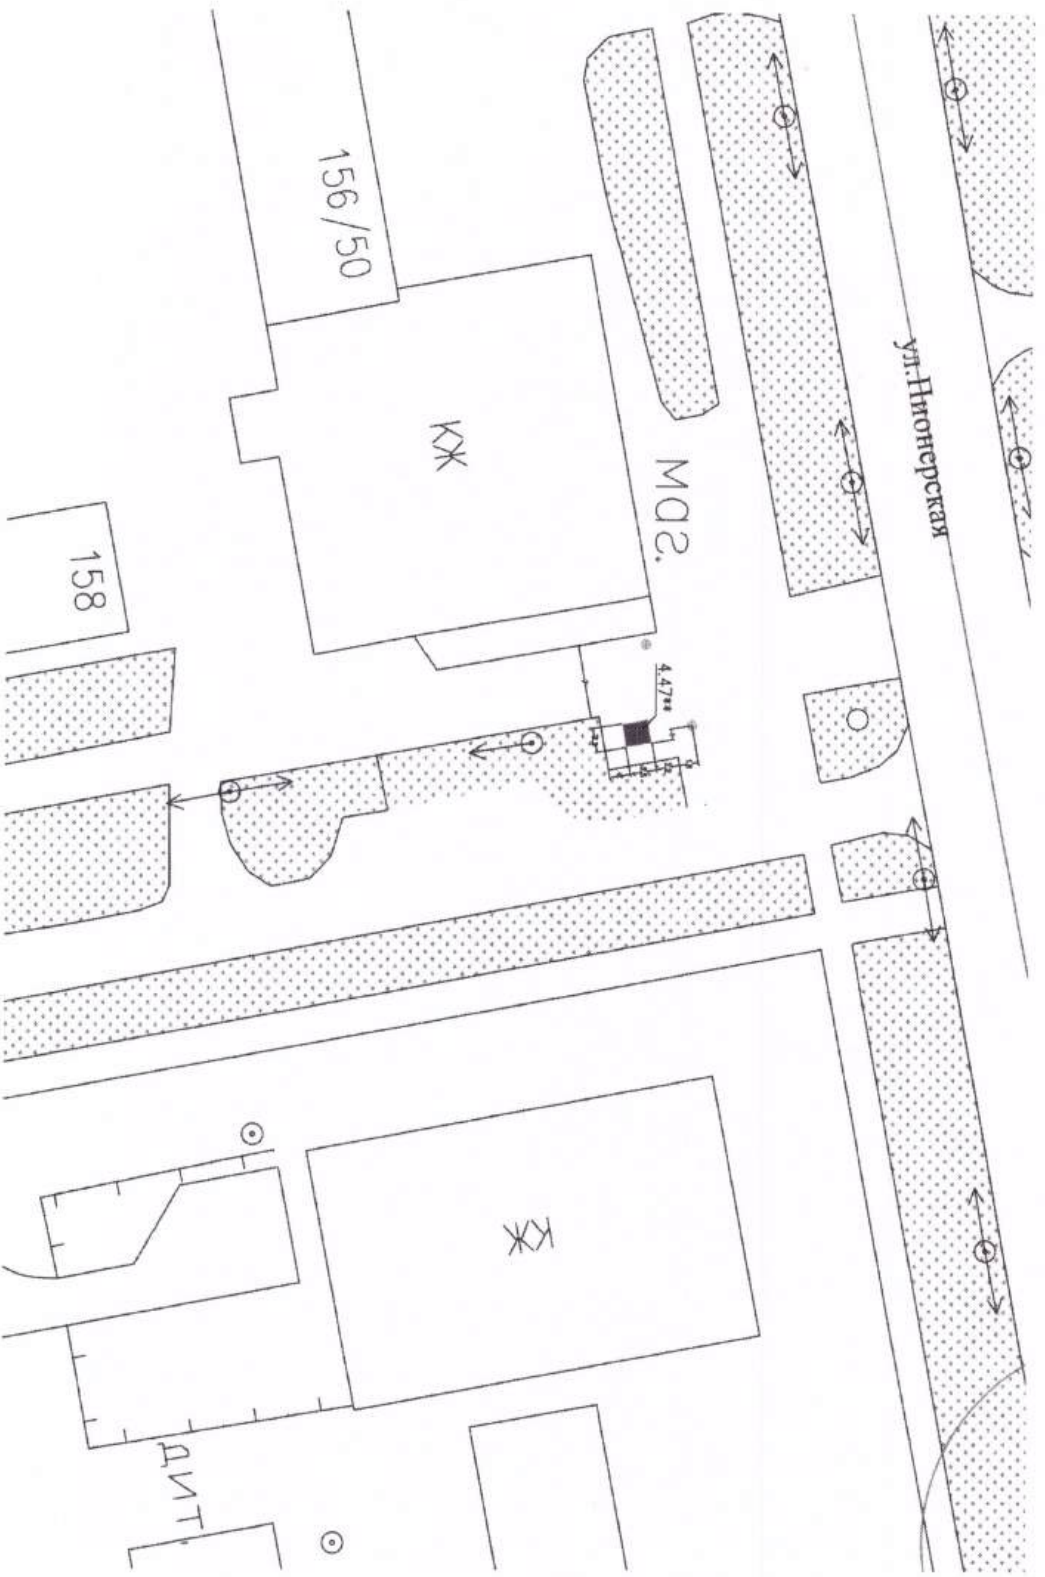



Приложение 1  
к постановлению Администрации  
Бердянского городского округа  
от 14.10.2024. № 01-193П

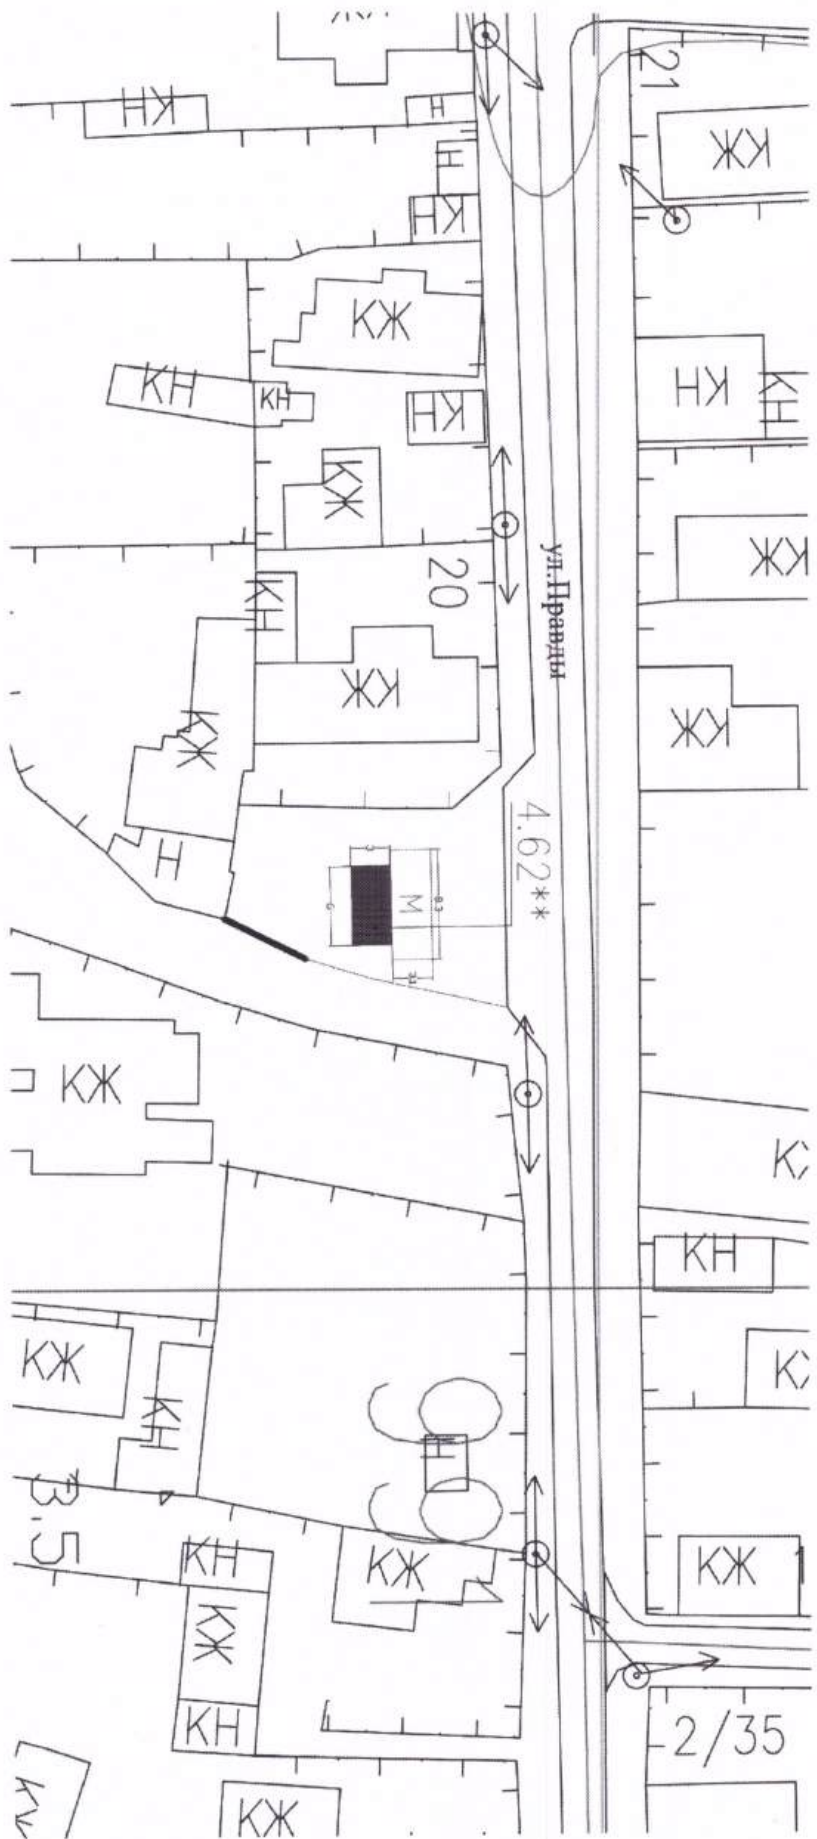

Приложение 1  
к постановлению Администрации  
Бердянского городского округа  
от 14.10.2024. № 01-193П


Приложение 1  
к постановлению Администрации  
Бердянского городского округа  
от 14.10.2024. № 01-193П

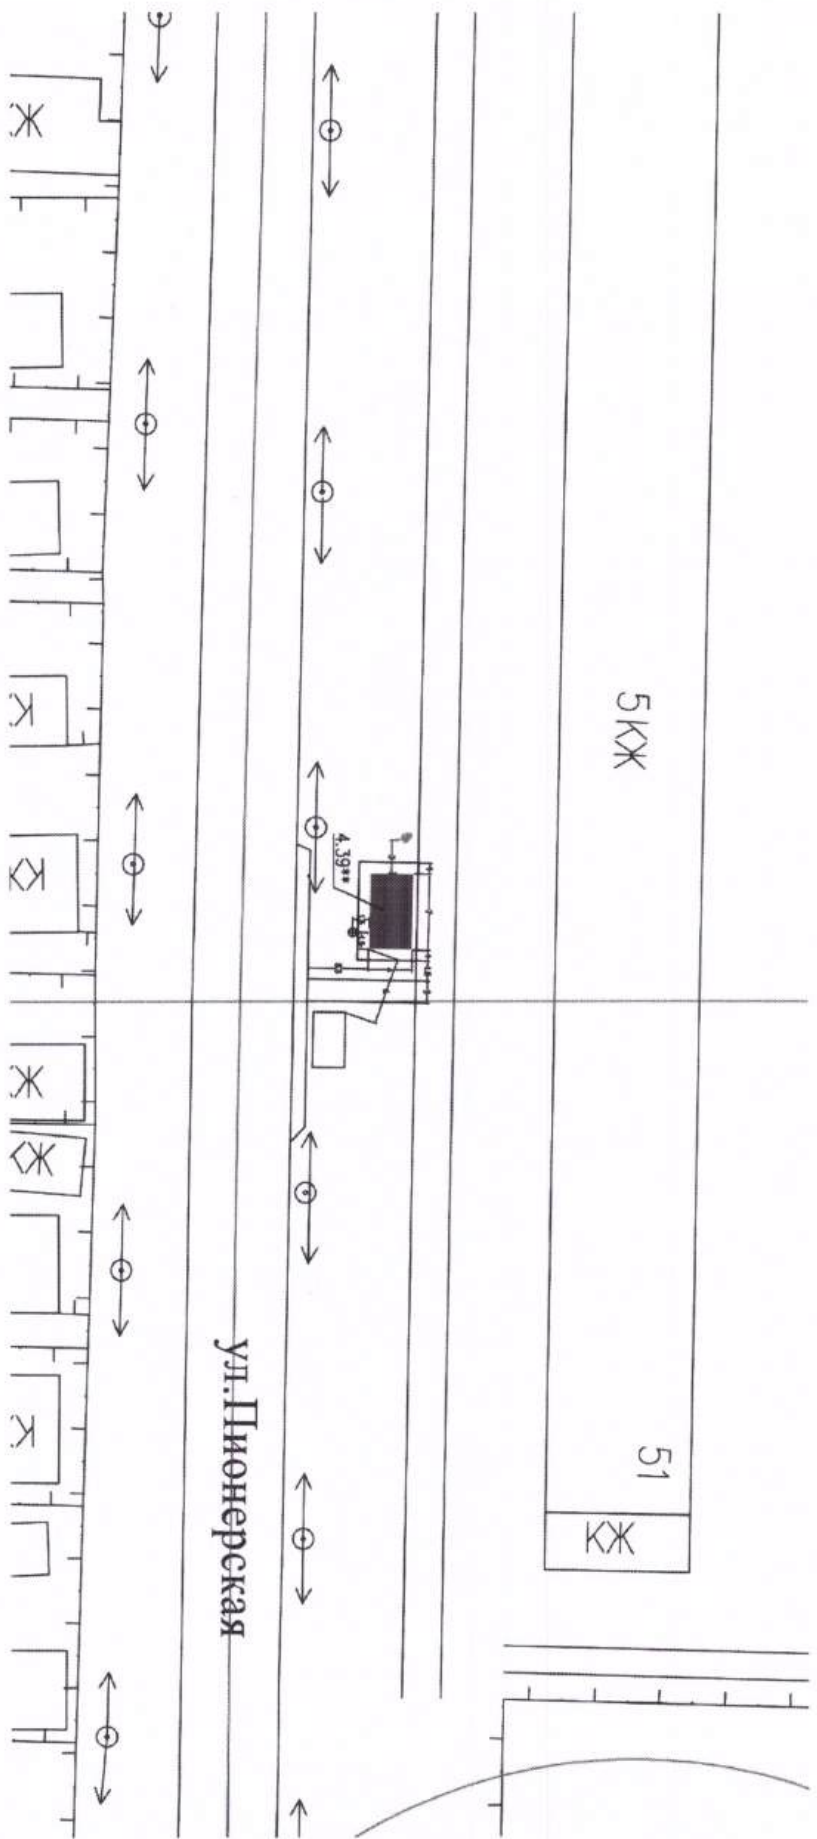

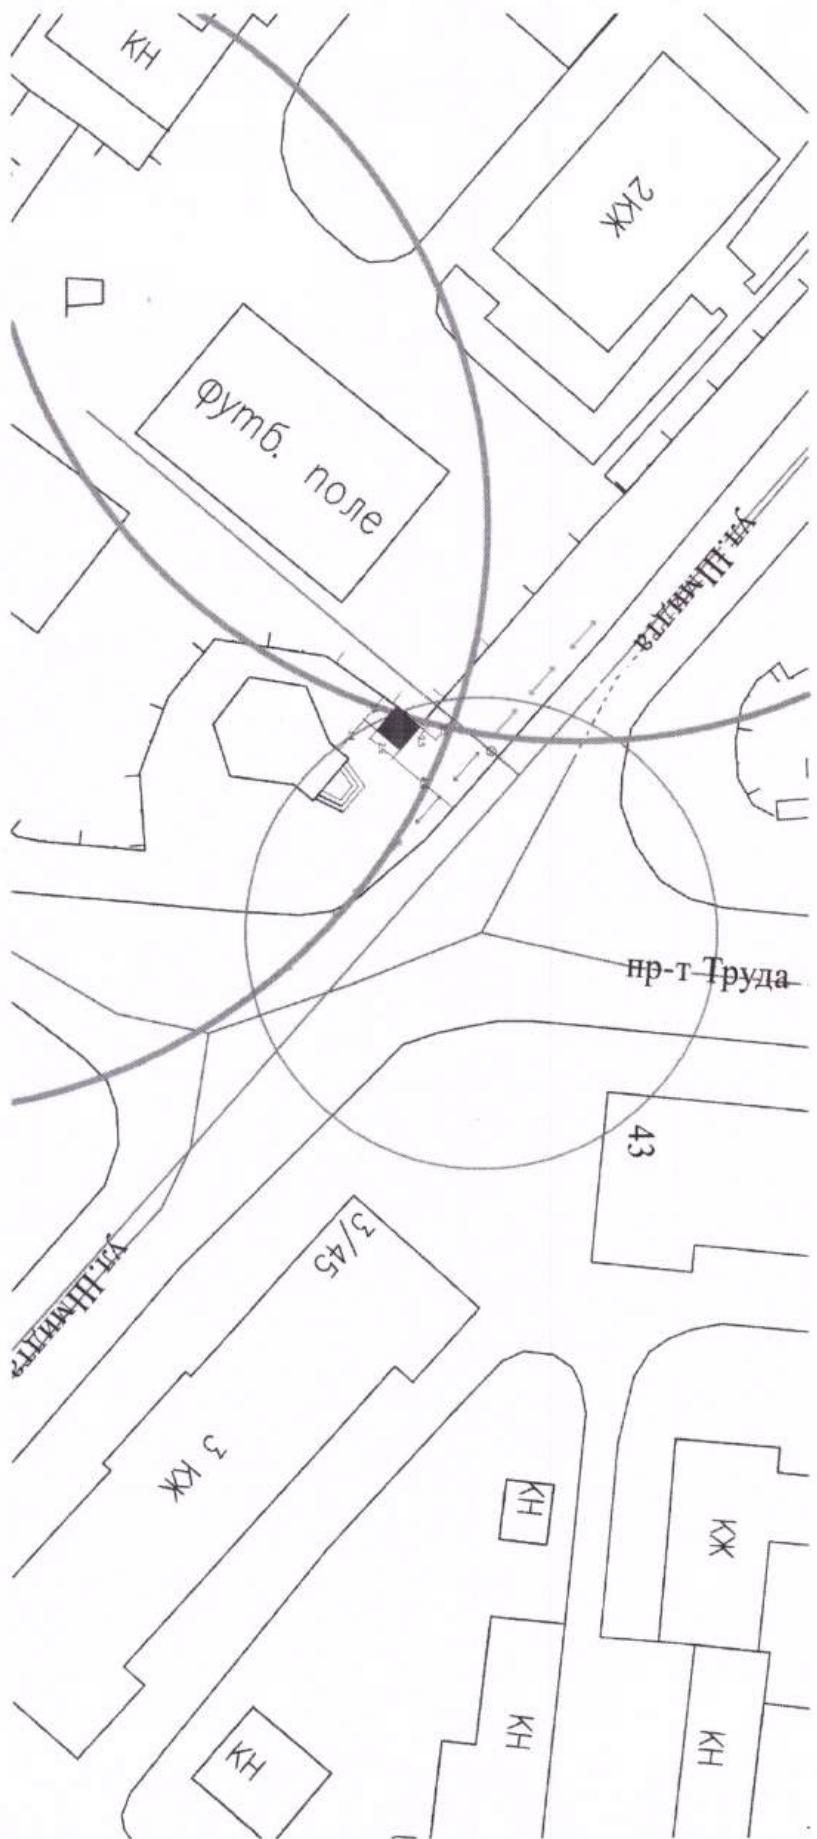


Приложение 1  
к постановлению Администрации  
Бердянского городского округа  
от 14.10.2024. № 01-193П

Приложение 1  
к постановлению Администрации  
Бердянского городского округа  
от 14.10.2024. № 01-193П

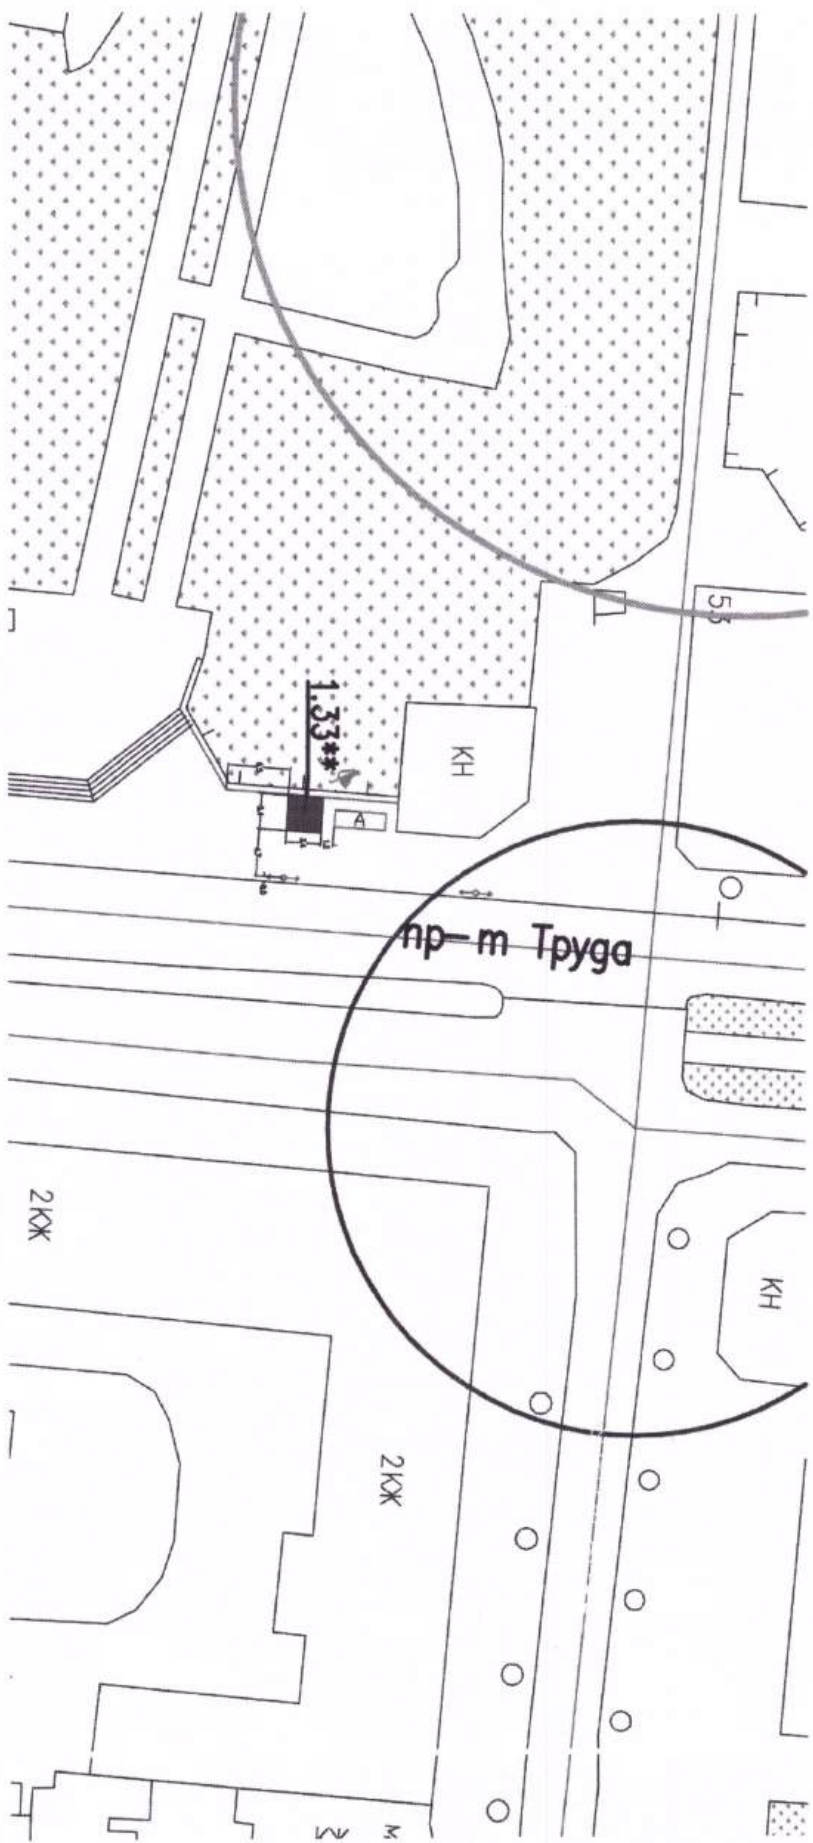





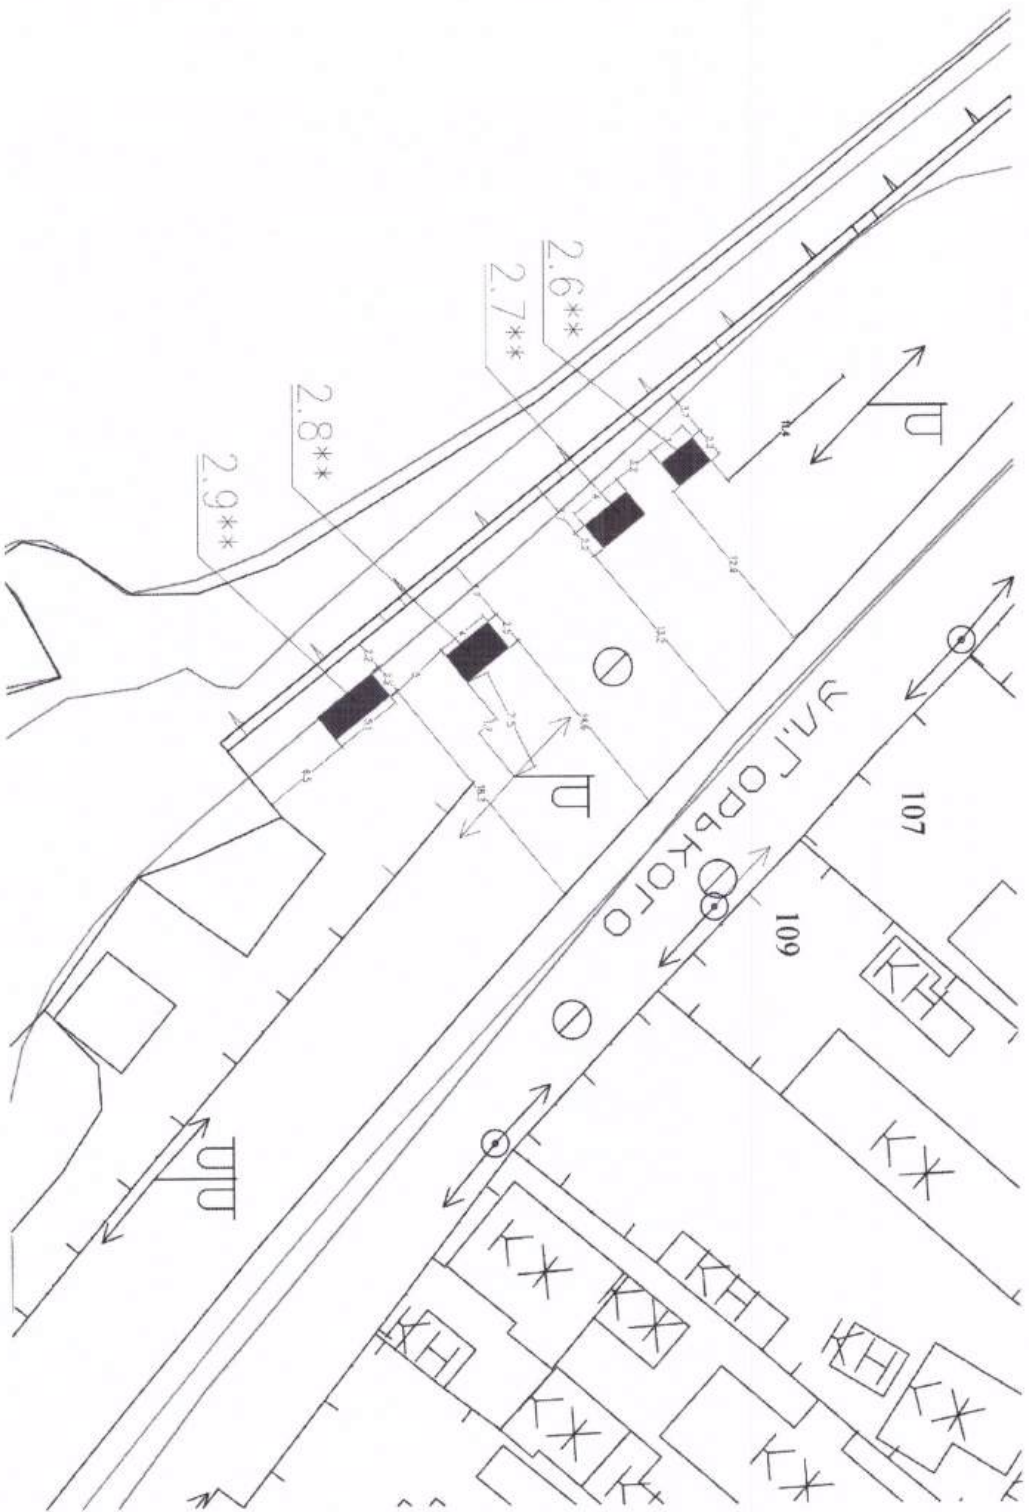

Приложение 1  
к постановлению Администрации  
Бердянского городского округа  
от 14.10.2024. № 01-193П

Приложение 1  
к постановлению Администрации  
Бердянского городского округа  
от 14.10.2024. № 01-193П

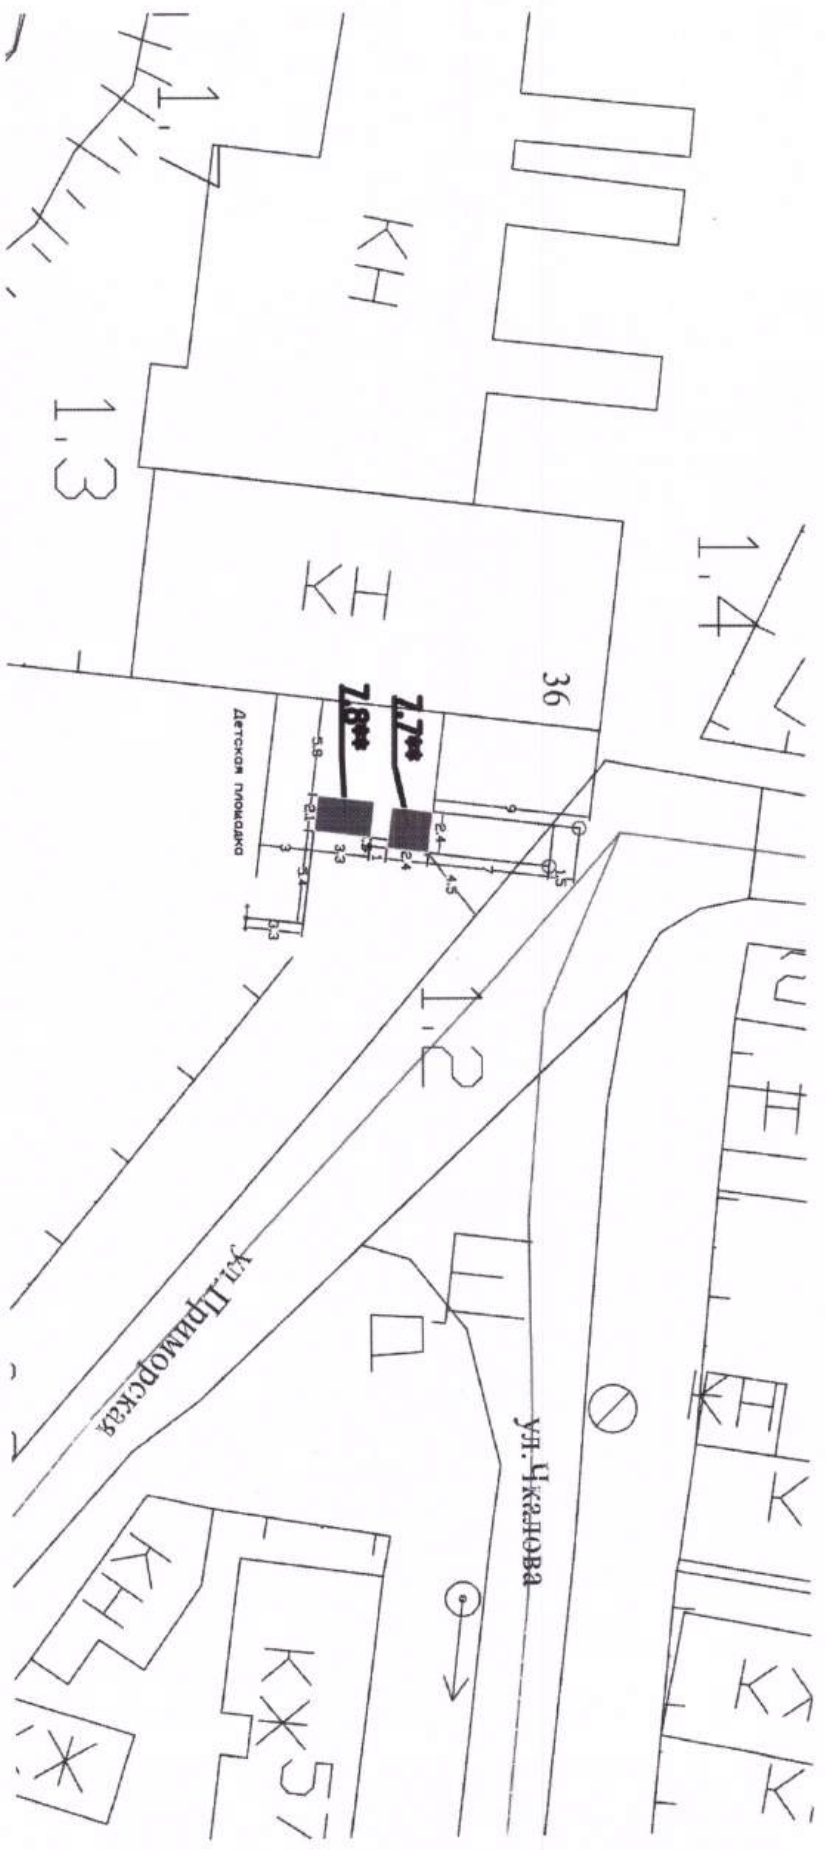


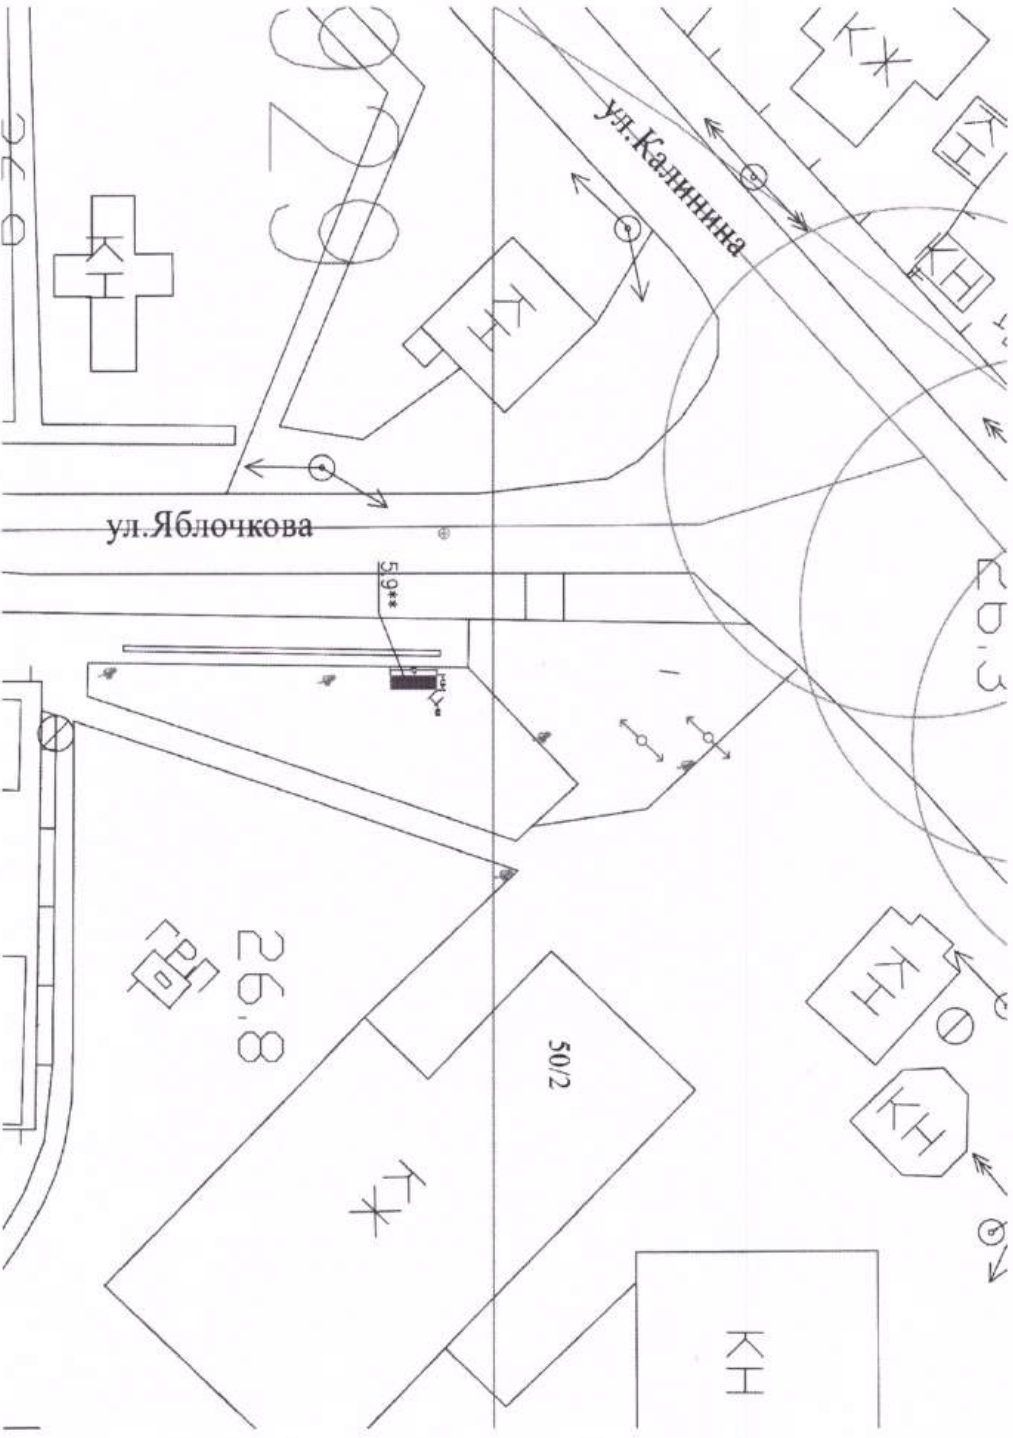


Приложение 1  
к постановлению Администрации  
Бердянского городского округа  
от 14.10.2024. № 01-193П




Приложение 1  
к постановлению Администрации  
Бердянского городского округа  
от 14.10.2024. № 01-193П

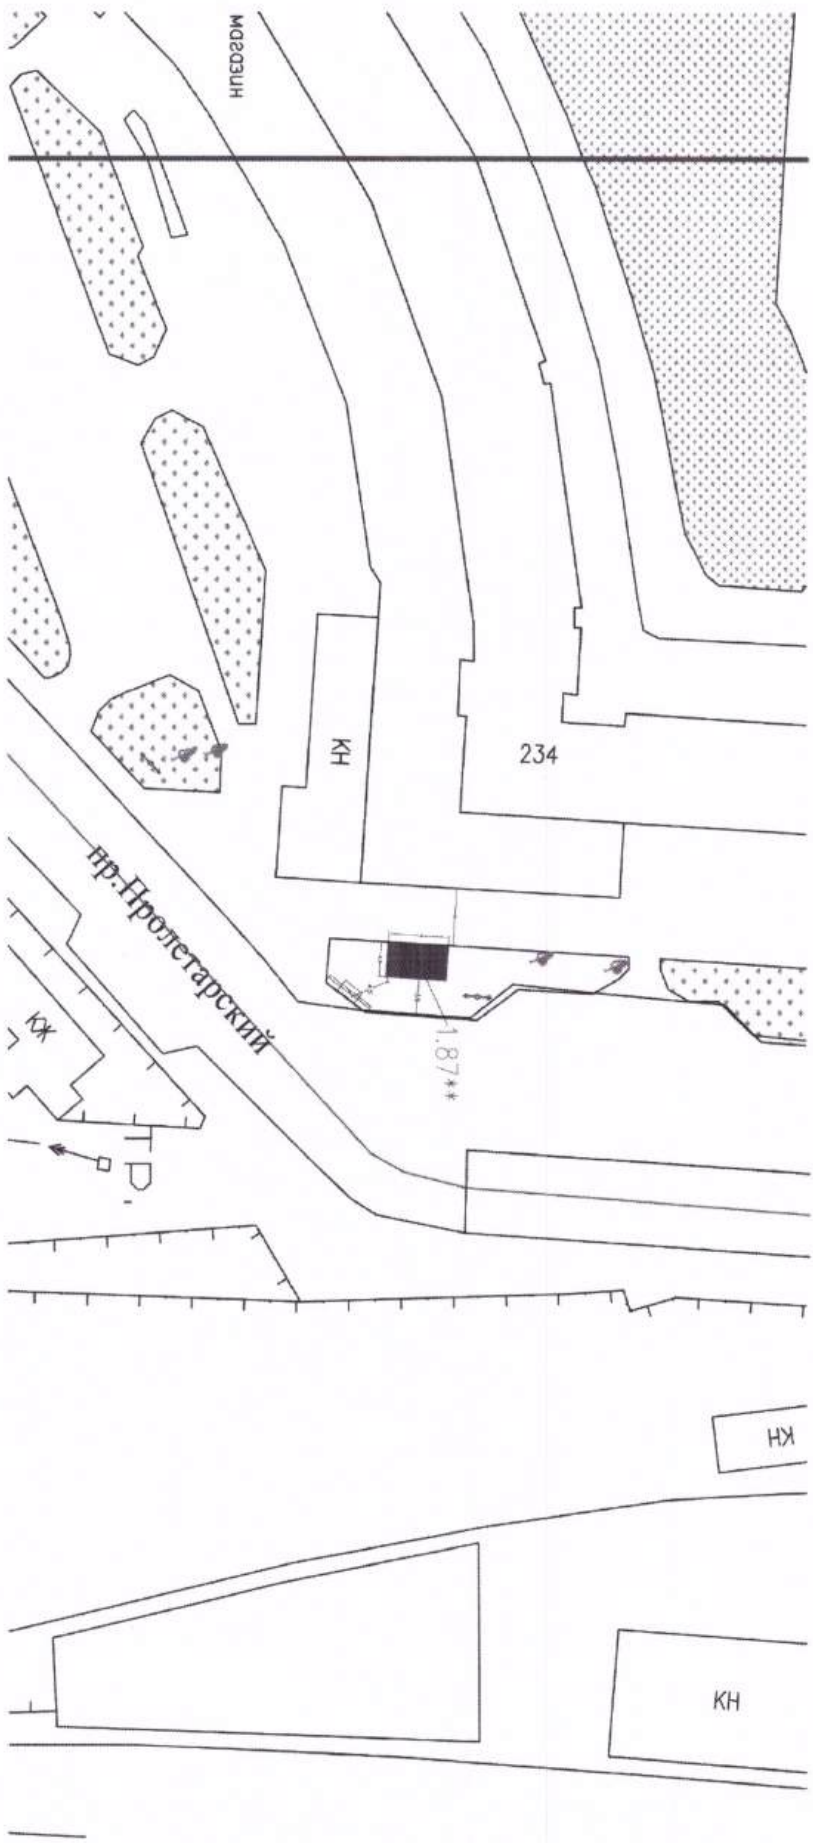

Приложение 1  
к постановлению Администрации  
Бердянского городского округа  
от 14.10.2024. № 01-193П

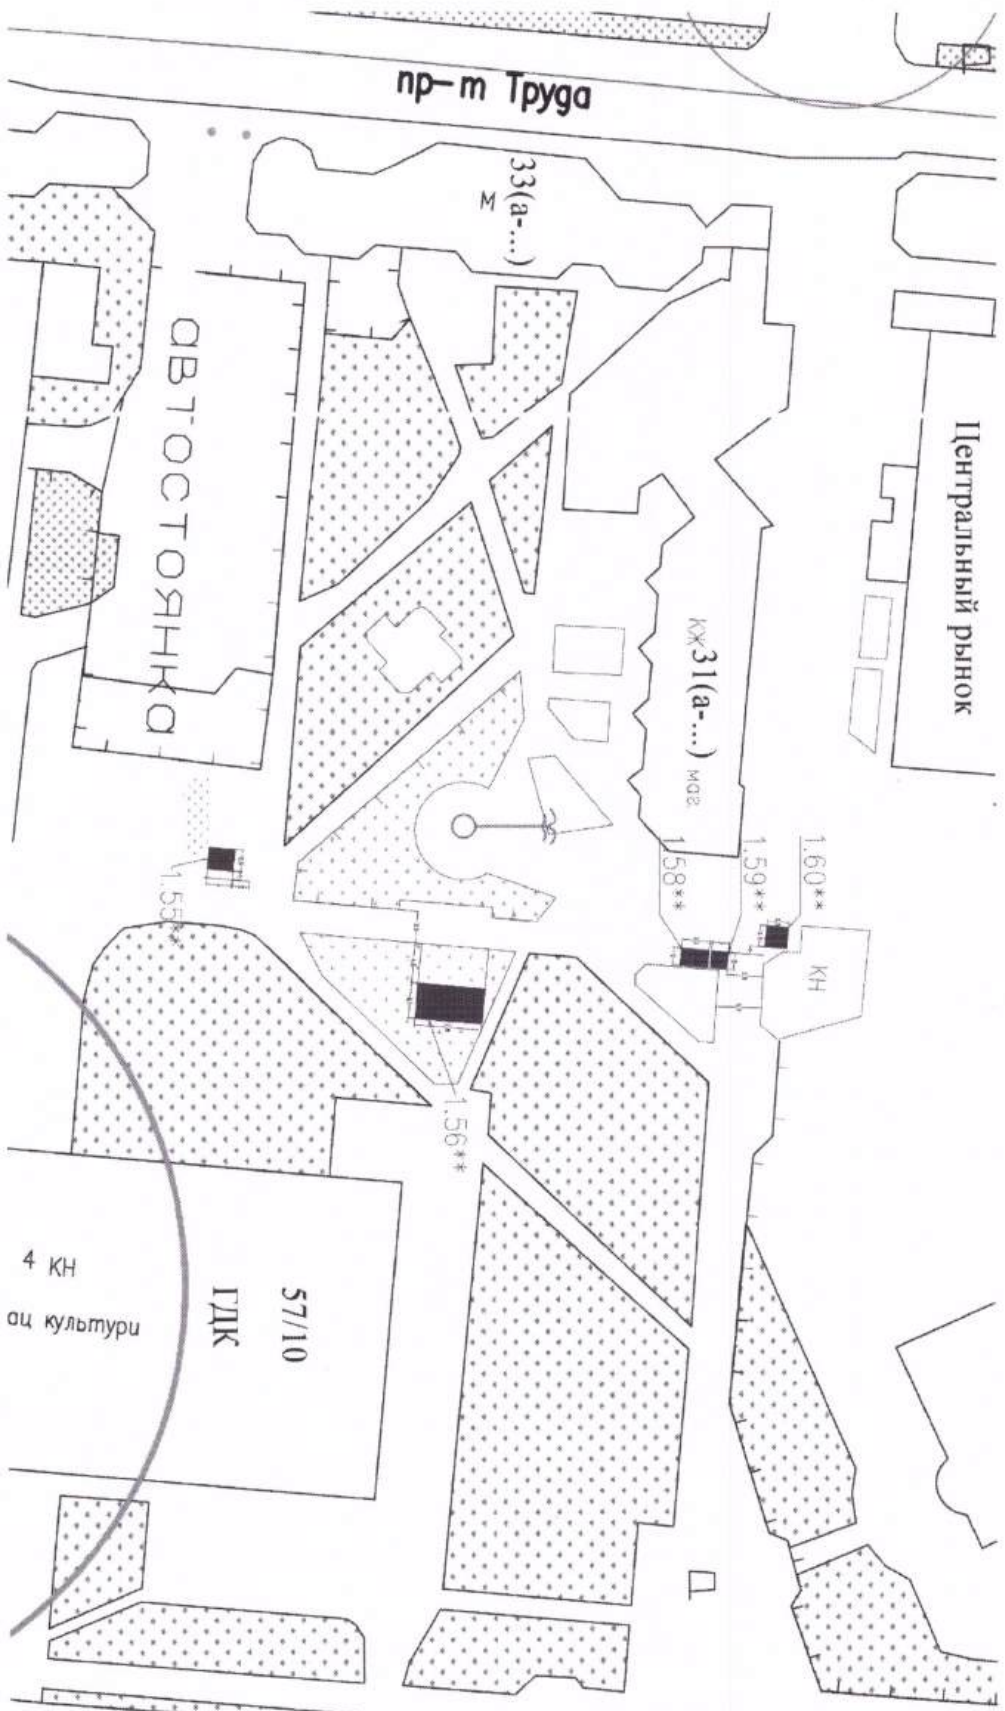

Приложение 1  
к постановлению Администрации  
Бердянского городского округа  
от 14.10.2024. № 01-193П

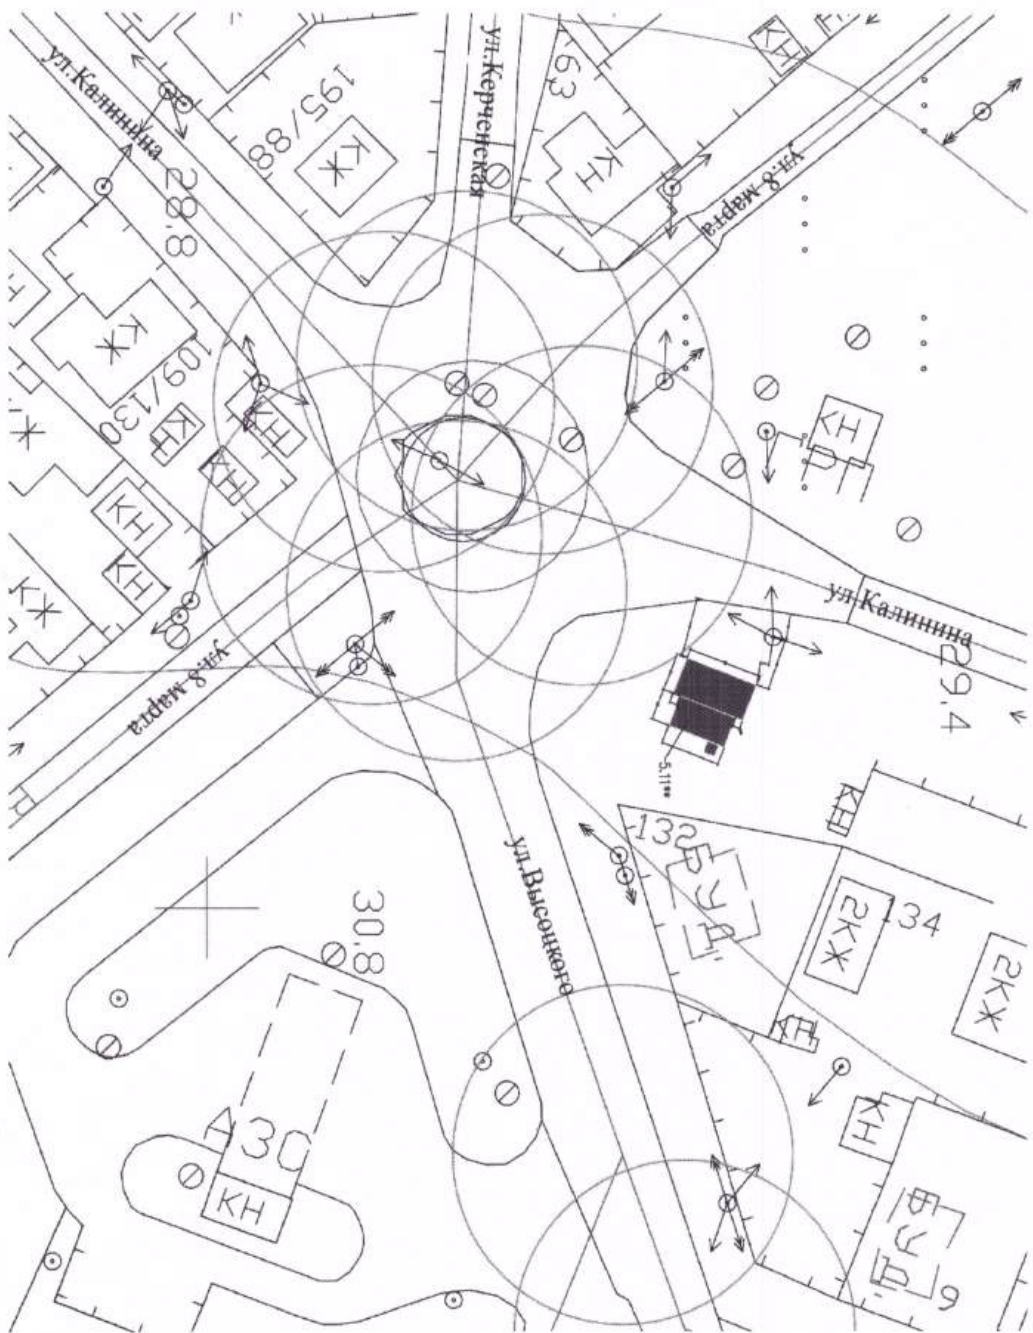



Приложение 1  
 к постановлению Администрации  
 Бердянского городского округа  
 от 14.10.2024. № 01-193П






Приложение 1  
к постановлению Администрации  
Бердянского городского округа  
от 14.10.2024. № 01-193П

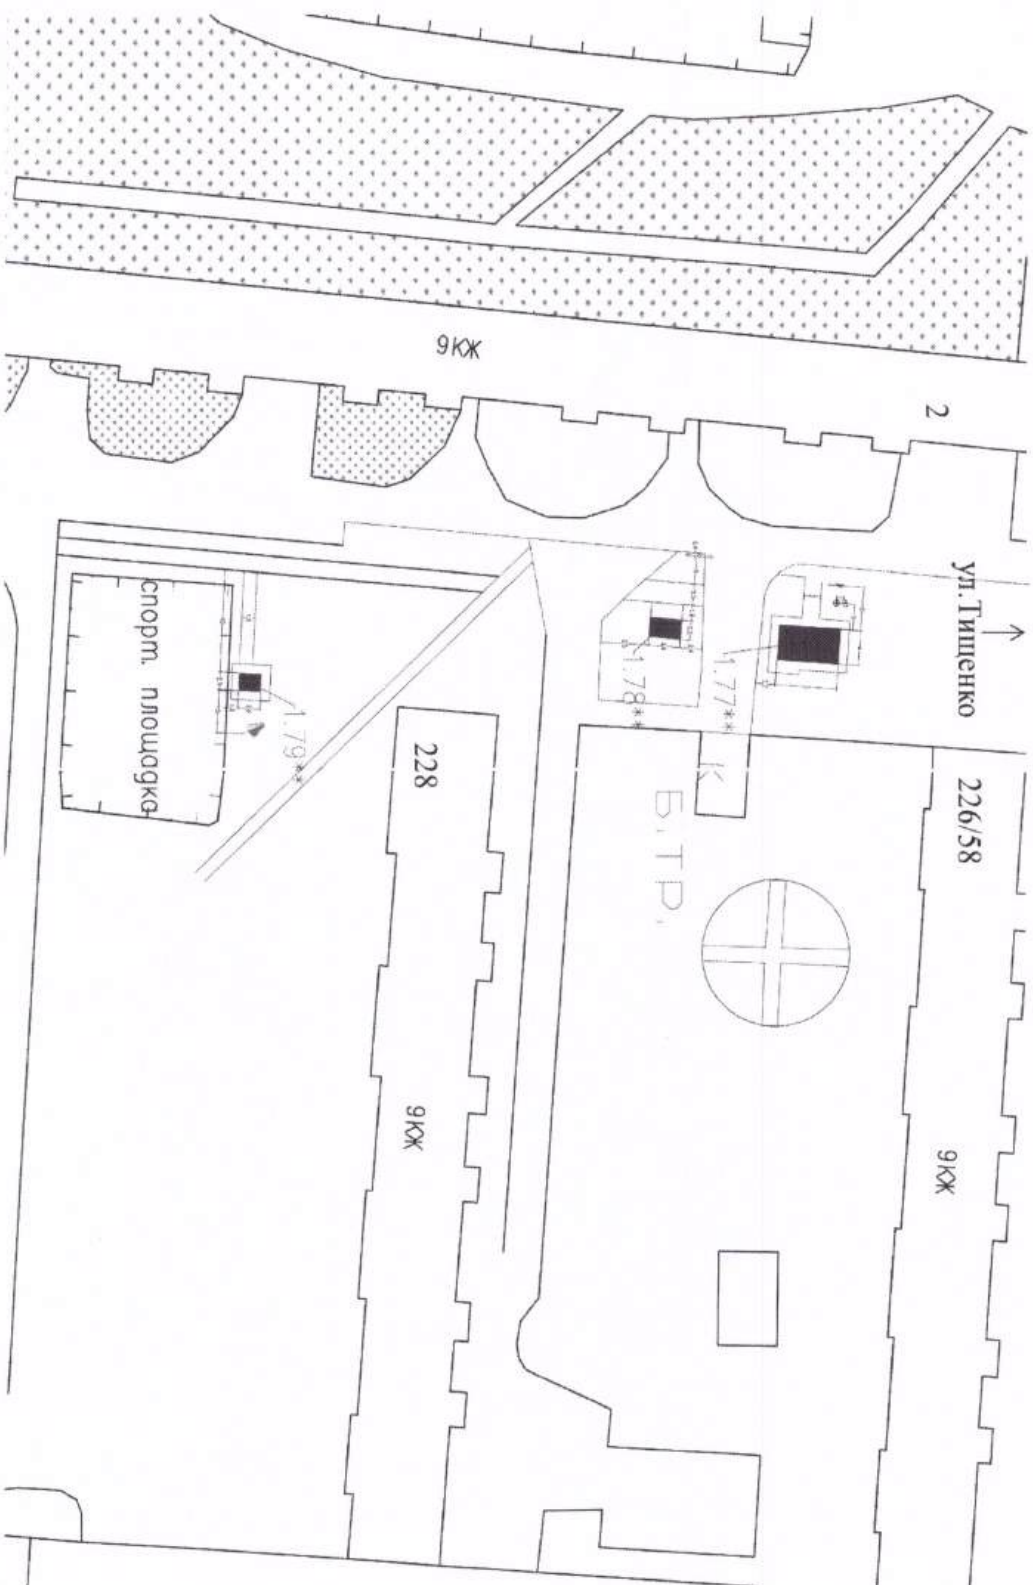


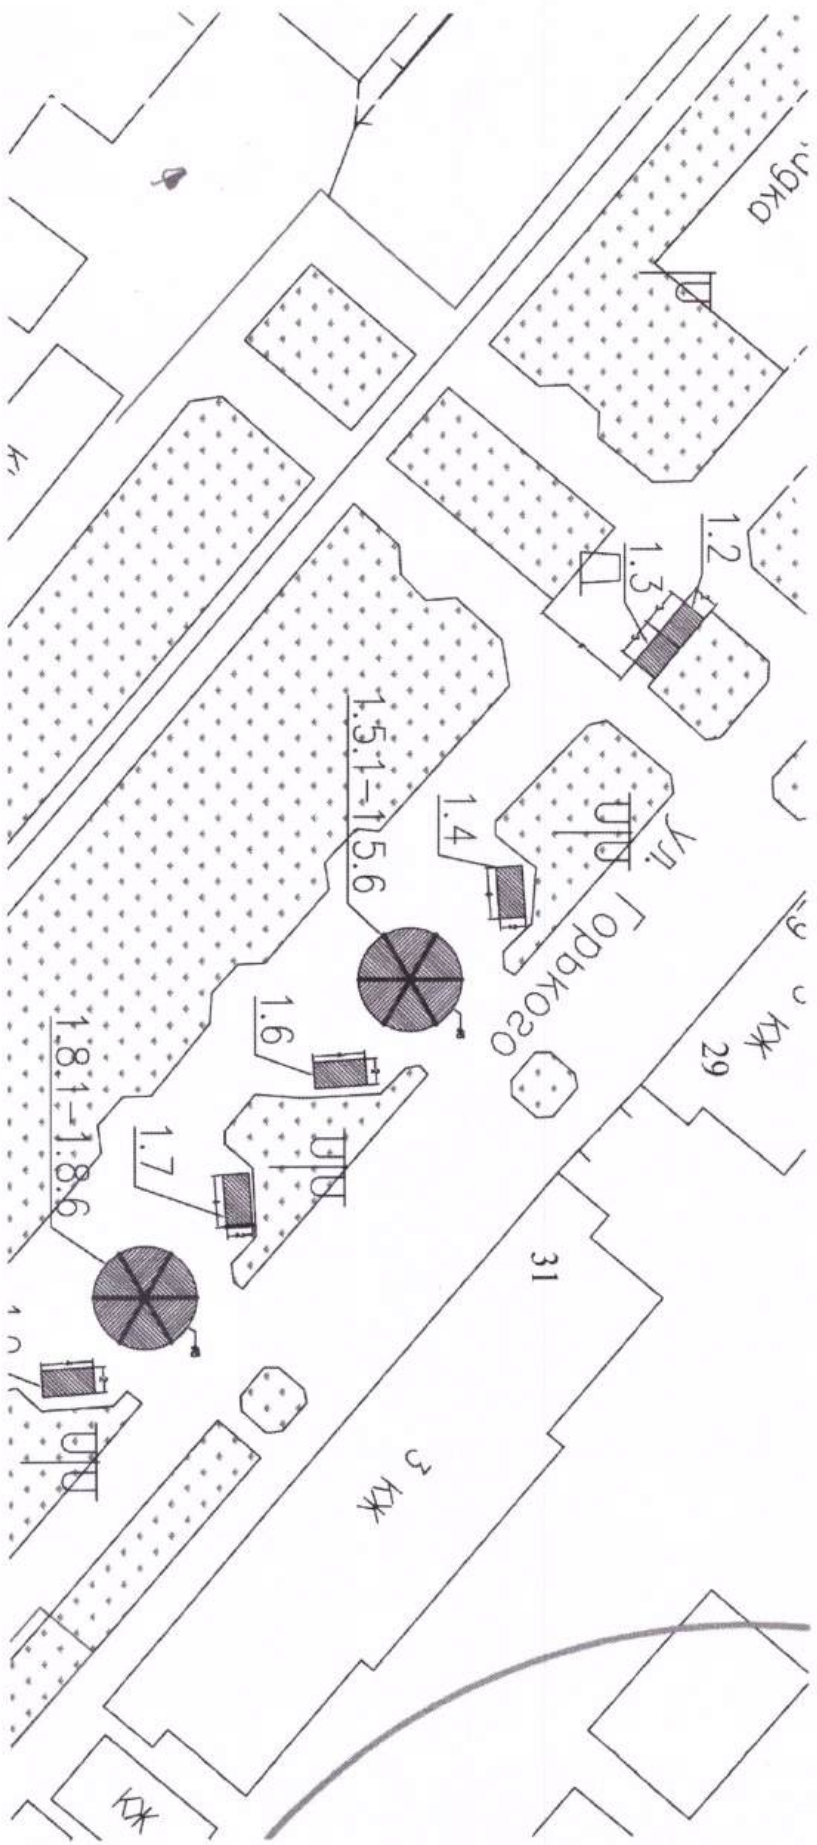


Приложение 1  
 к постановлению Администрации  
 Бердянского городского округа  
 от 14.10.2024. № 01-193П

Приложение 1  
к постановлению Администрации  
Бердянского городского округа  
от 14.10.2024. № 01-193П

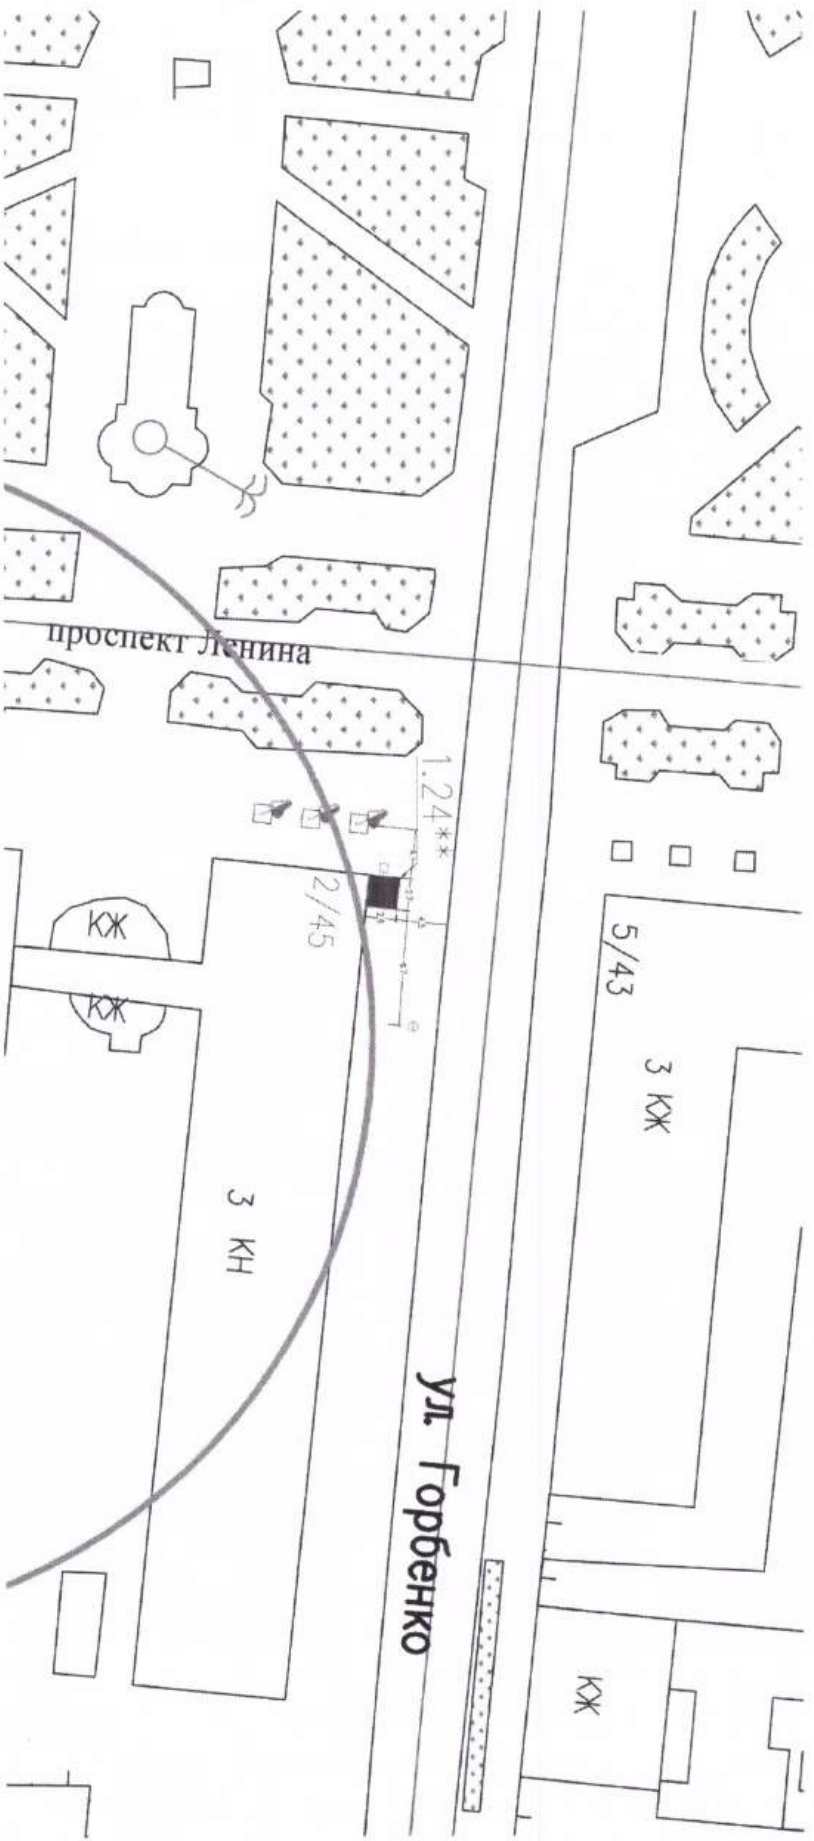

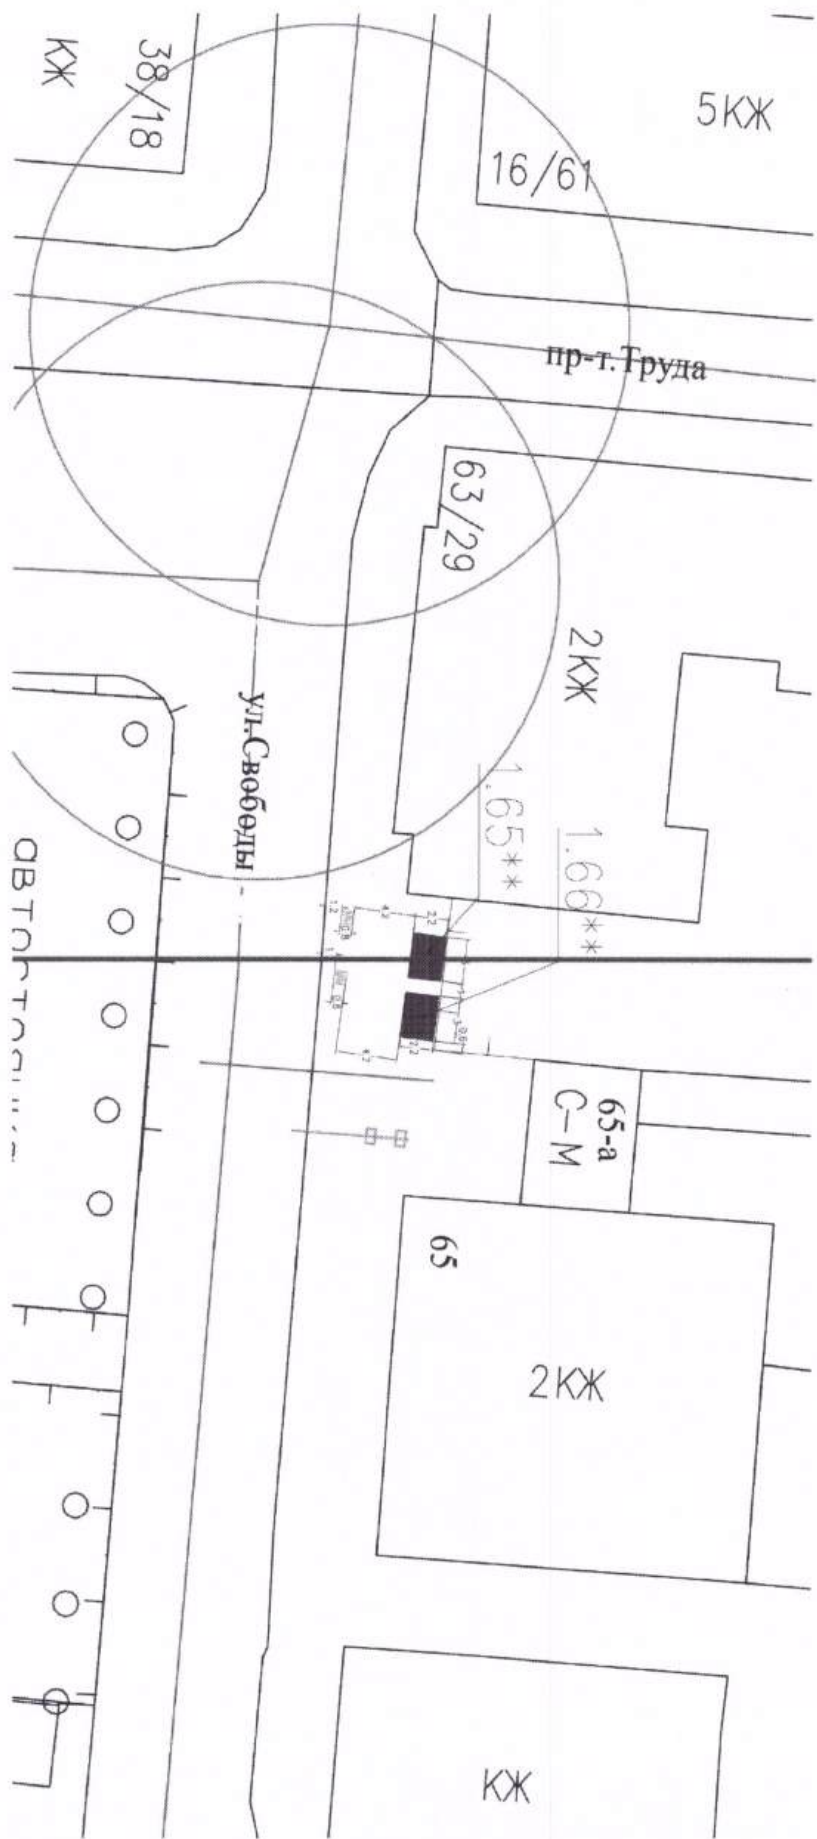


Приложение 1  
к постановлению Администрации  
Бердянского городского округа  
от 14.10.2024. № 01-193П

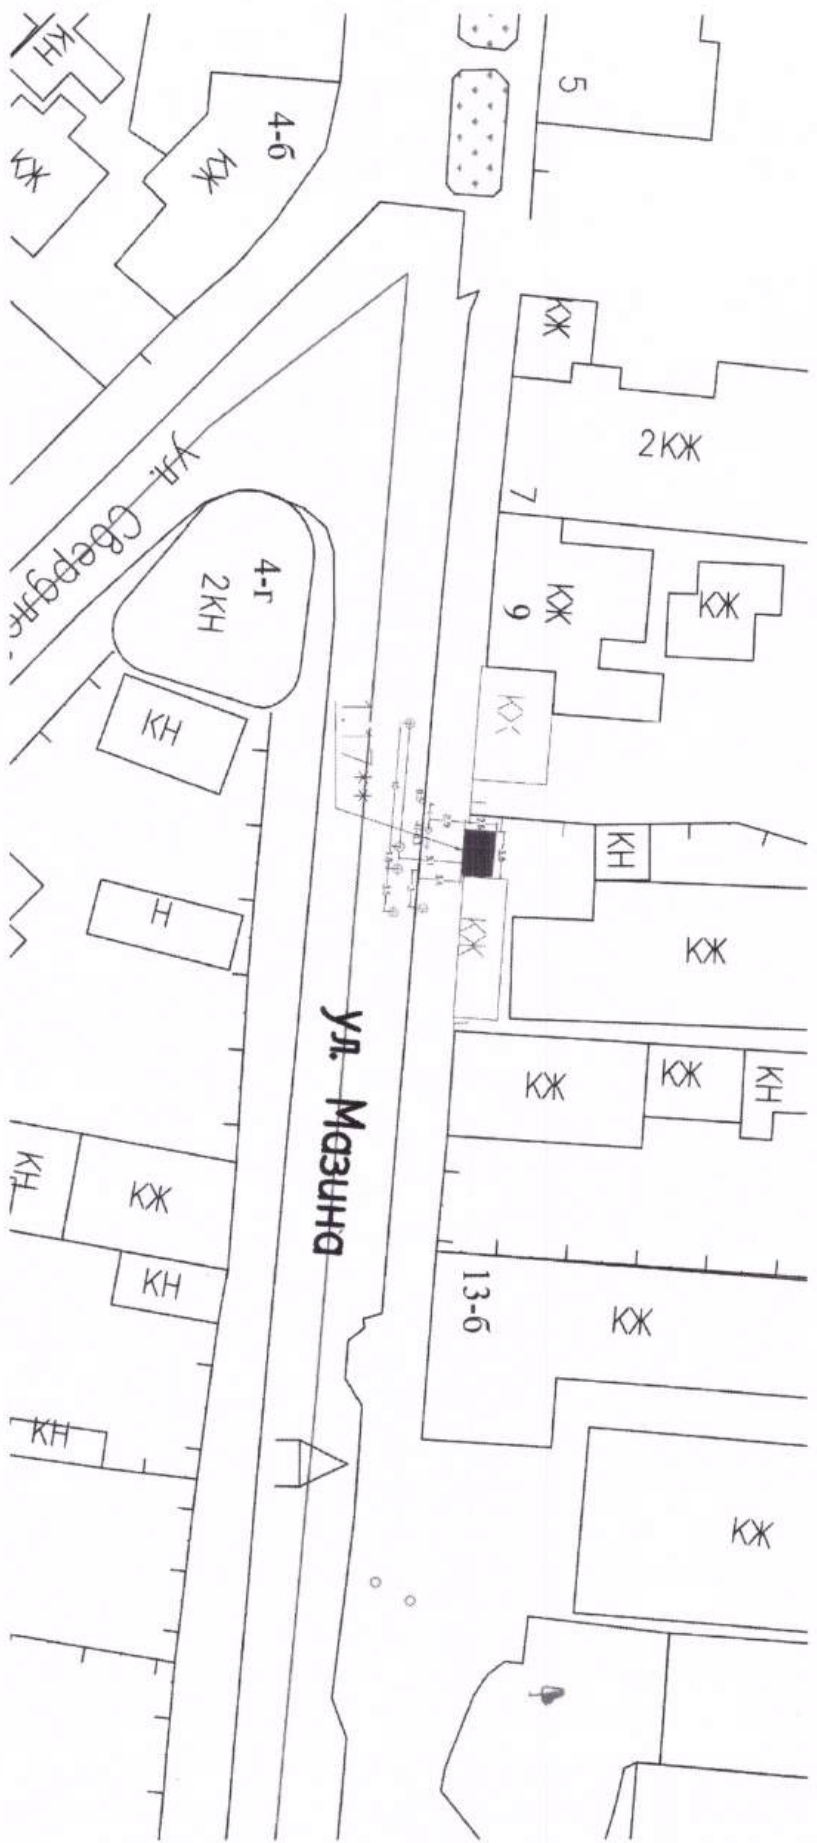


Приложение 1  
к постановлению Администрации  
Бердянского городского округа  
от 14.10.2024. № 01-193П

Приложение 1  
к постановлению Администрации  
Бердянского городского округа  
от 14.10.2024. № 01-193П

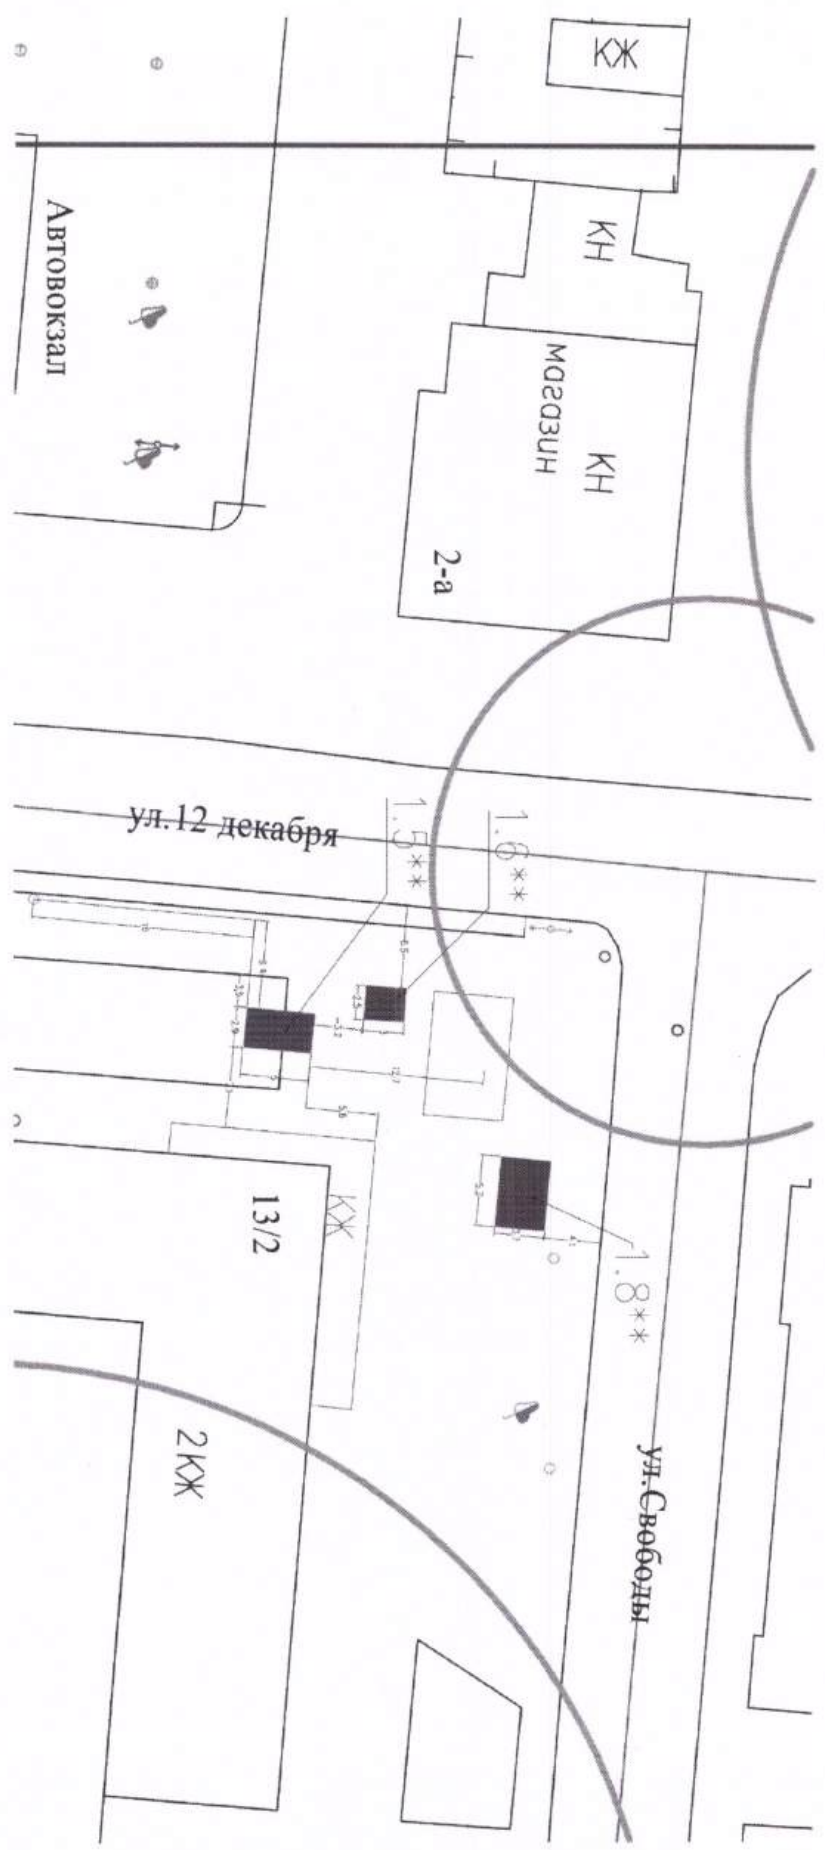




Приложение 1  
к постановлению Администрации  
Бердянского городского округа  
от 14.10.2024. № 01-193П

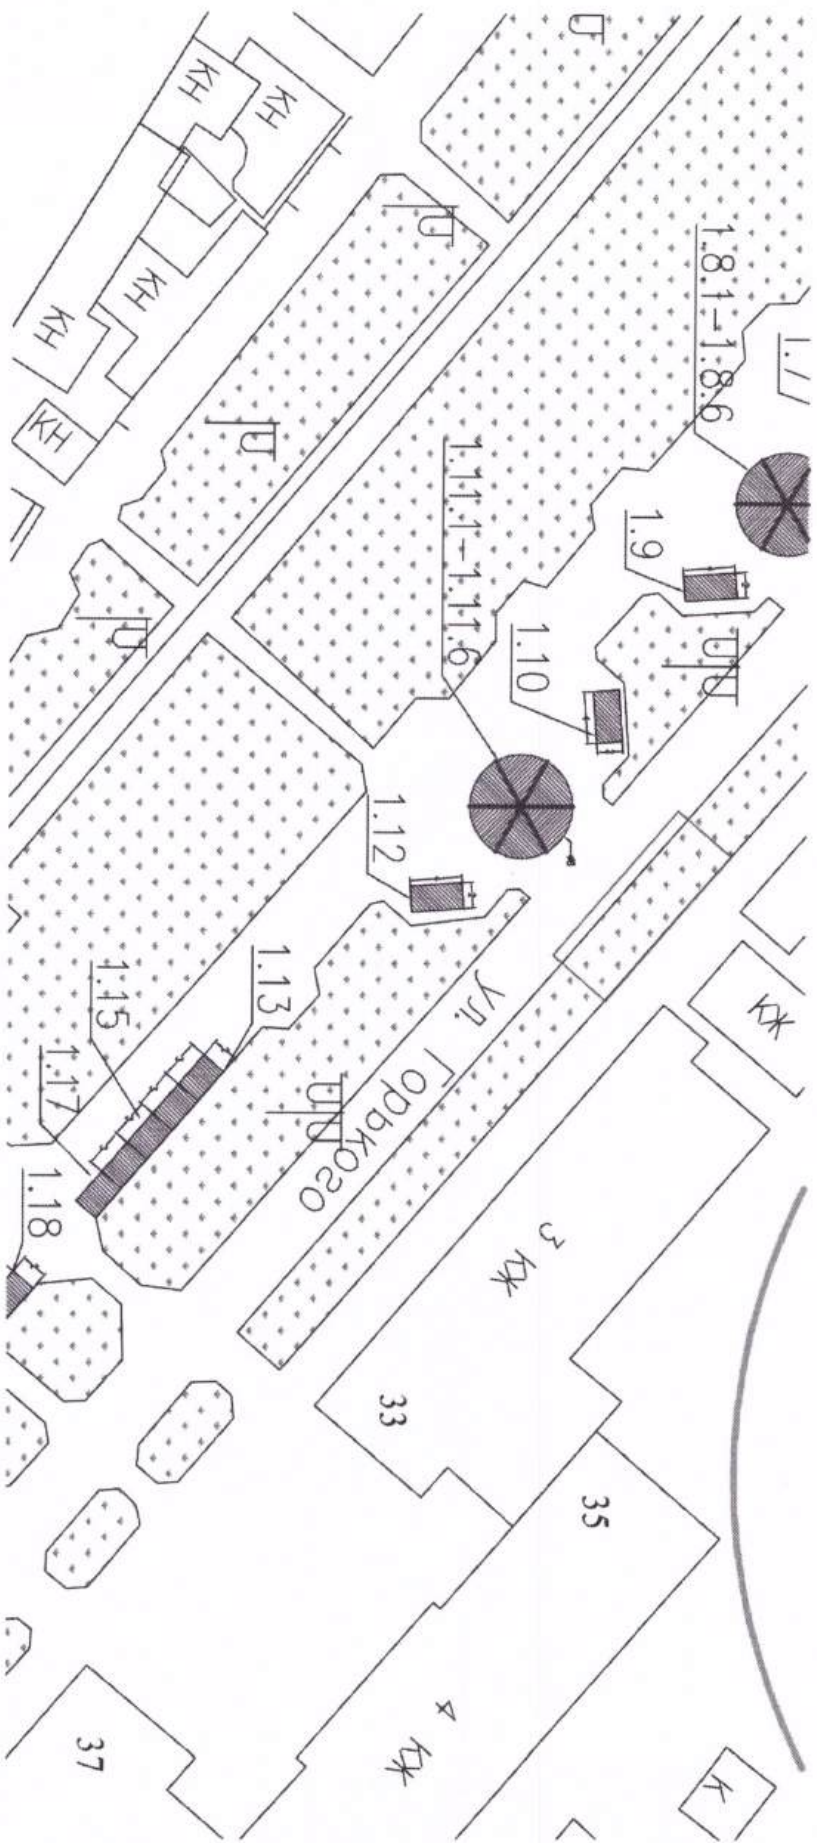





Приложение 1  
к постановлению Администрации  
Бердянского городского округа  
от 14.10.2024. № 01-193П

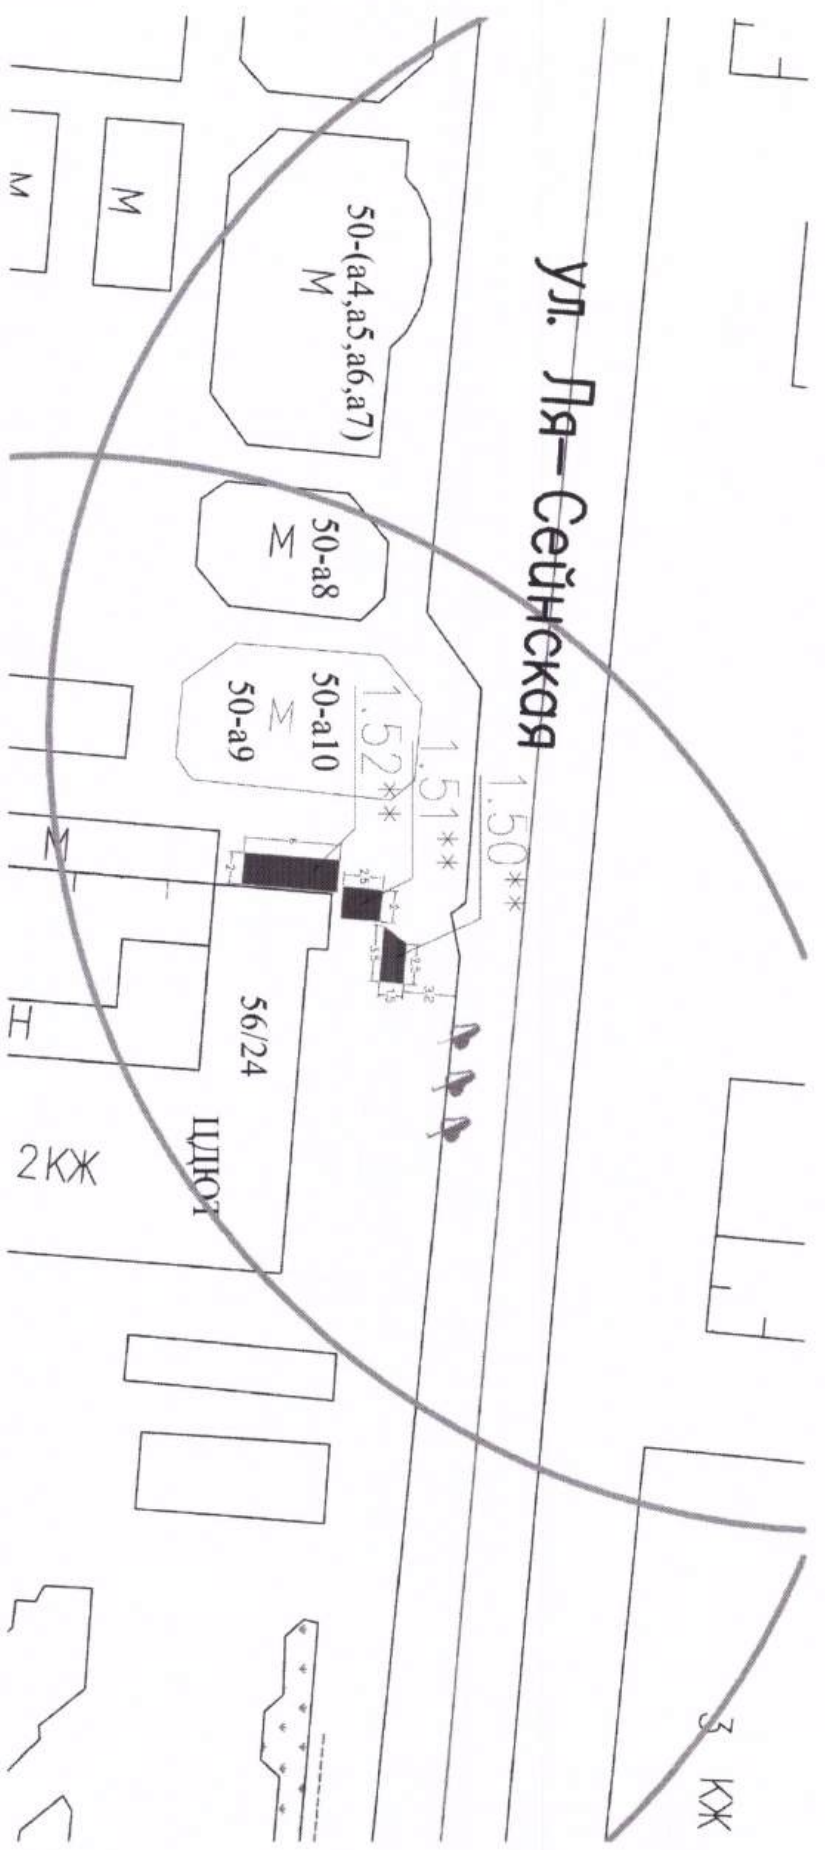

Приложение 1  
к постановлению Администрации  
Бердянского городского округа  
от 14.10.2024. № 01-193П

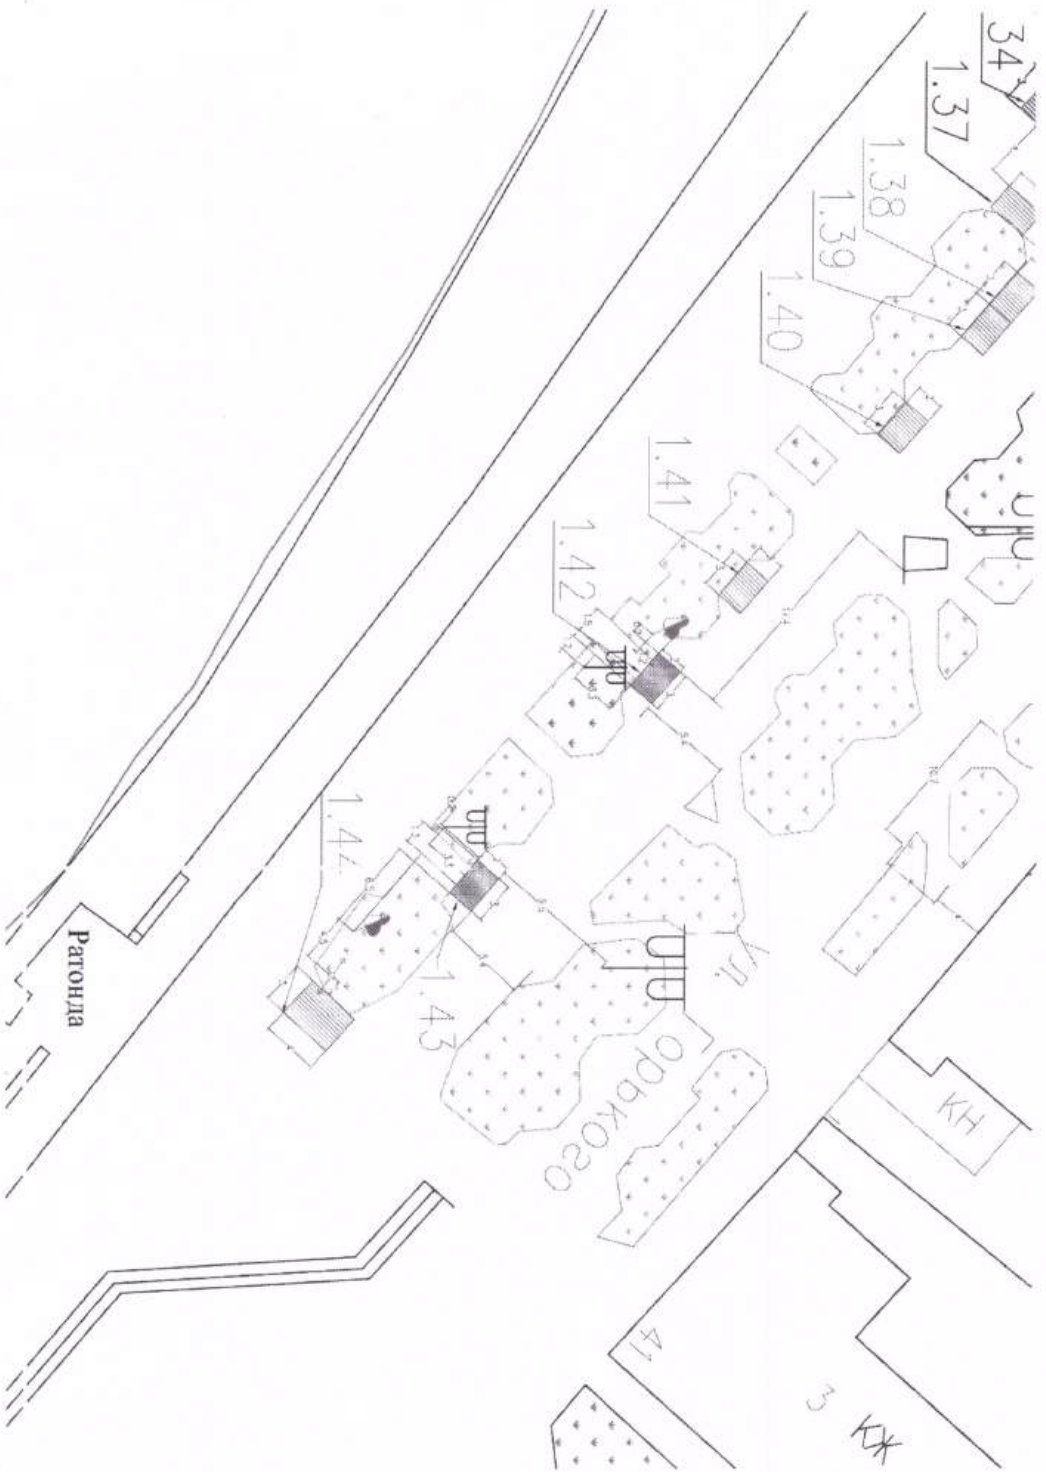

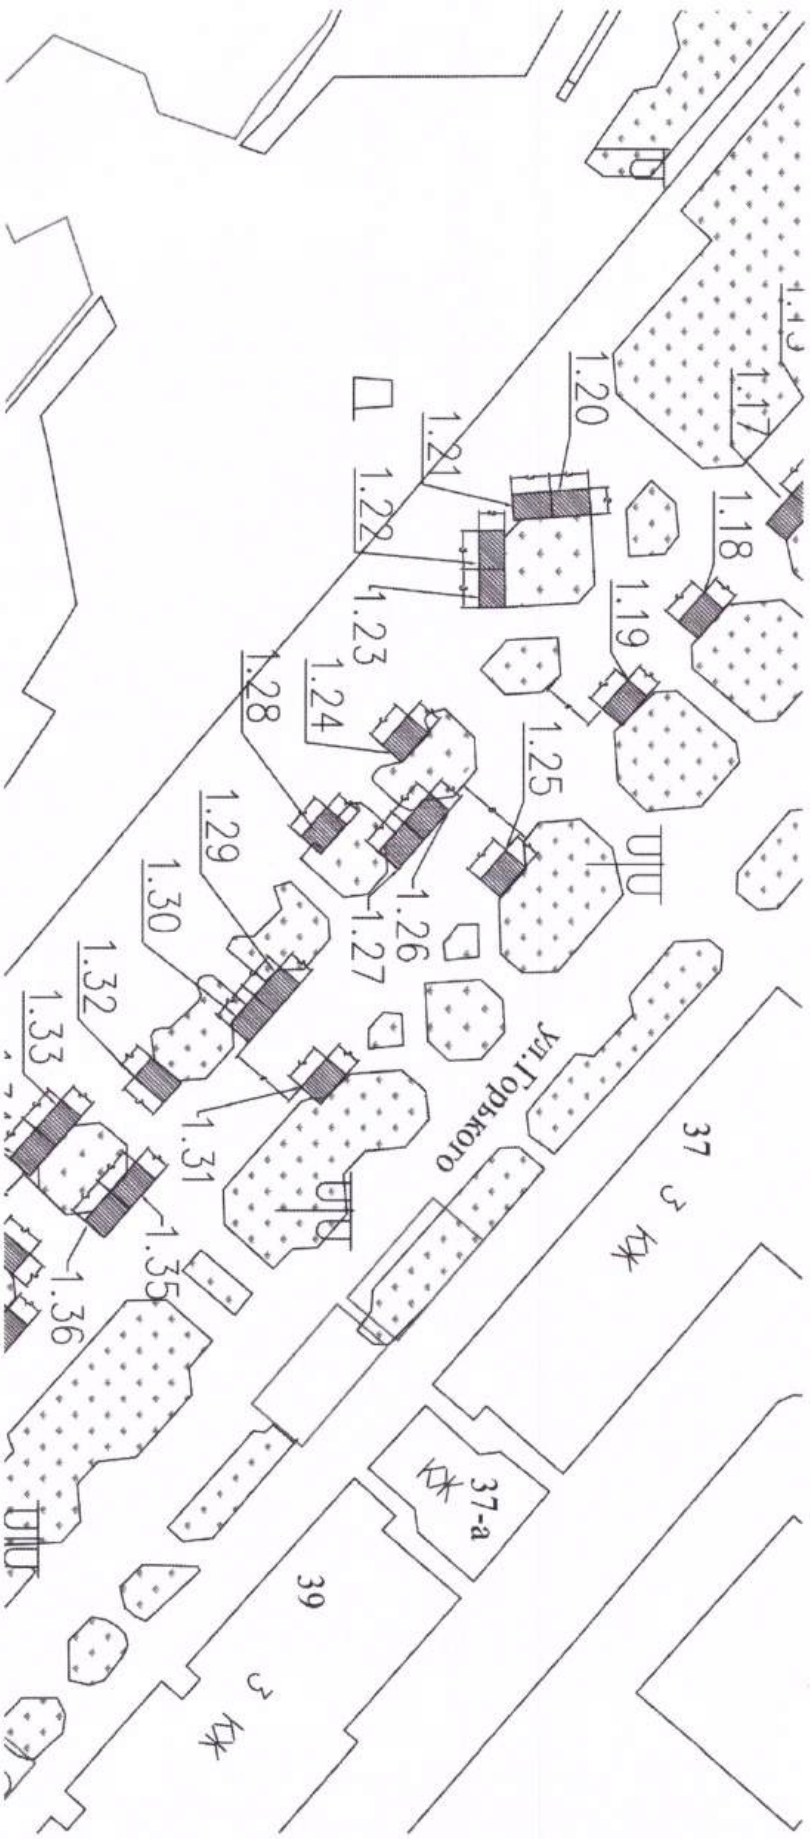

Приложение 1  
к постановлению Администрации  
Бердянского городского округа  
от 14.10.2024. № 01-193П