

Приложение
к постановлению Администрации
Бердянского городского округа
от 15 июля 2026 г. № 367-П

СХЕМА РАЗМЕЩЕНИЯ РЕКЛАМНЫХ КОНСТРУКЦИЙ
НА ТЕРРИТОРИИ МУНИЦИПАЛЬНОГО ОБРАЗОВАНИЯ
«ГОРОДСКОЙ ОКРУГ БЕРДЯНСК ЗАПОРОЖСКОЙ ОБЛАСТИ»



ПОЯСНИТЕЛЬНАЯ ЗАПИСКА

Настоящая схема размещения рекламных конструкций на земельных участках независимо от форм собственности, а также на зданиях и ином недвижимом имуществе, находящихся в собственности Запорожской области и муниципального образования «Городской округ Бердянск Запорожской области» (далее – Схема) разработана во исполнение требований статьи 19 Федерального закона от 13.03.2006 № 38-ФЗ «О рекламе» (с изменениями и дополнениями), а также иных законов и нормативных правовых актов, определяющих требования к распространению средств наружной рекламы.

Целью разработки настоящей Схемы является создание единых требований по обеспечению благоприятной визуально-рекламной среды для физических или юридических лиц, заинтересованных в установке рекламных конструкций на территории муниципального образования «Городской округ Бердянск Запорожской области» (далее – городской округ Бердянск).

Схема определяет требования к типу и виду рекламных конструкций, наиболее соответствующих архитектурному облику сложившейся застройки, и применяется для рекламных конструкций, размещаемых на земельных участках, независимо от форм собственности, а также на зданиях или ином недвижимом имуществе, находящемся в собственности Запорожской области и городского округа Бердянск.

В Схеме определены места размещения рекламных конструкций с учетом соблюдения градостроительных норм и правил, требований безопасности.

Кроме текстовой части, Схема содержит альбом схем (карт) размещения отдельных рекламных конструкций.

Актуализация (корректировка) настоящей Схемы осуществляется по мере необходимости в установленном законодательством порядке.

Схема и вносимые в нее изменения утверждаются постановлением Администрации Бердянского городского округа.

Схема и вносимые в нее изменения подлежат опубликованию (обнародованию) в порядке, установленном для опубликования (обнародования) муниципальных правовых актов и размещению на официальном сайте органов местного самоуправления в информационно-телекоммуникационной сети «Интернет».

Настоящая Схема основана на следующих принципах формирования и разработки:

- унификации дизайна рекламных конструкций и мест их стабильного размещения;
- комплексного размещения рекламных конструкций;
- сохранения и обогащения архитектурного облика;
- создания равных, открытых условий для заинтересованных участников торгов на право заключения договоров на установку и эксплуатацию рекламных конструкций.

На размещение рекламных конструкций требуется оформление разрешительной документации в соответствии с требованиями действующего законодательства в области градостроительства и наружной рекламы.

Для распространения рекламной информации на рекламных конструкциях требуется получение разрешения на установку и эксплуатацию рекламных конструкций.

Рекламные конструкции должны эксплуатироваться в соответствии с требованиями технической документации на соответствующие конструкции.

Требования к внешнему виду рекламных конструкций не допускает деформации рекламной конструкции, следов коррозии, отслоения краски, иных повреждений рекламной конструкции.

Устанавливают единые и обязательные условия:

- целостность рекламных конструкций;
- отсутствие механических повреждений;
- отсутствие порывов рекламных полотен;
- наличие покрашенного каркаса и поддержание его в надлежащем эстетическом состоянии;
- отсутствие на всех частях и элементах рекламных конструкций посторонних надписей, изображений и других информационных сообщений.

Надлежащее состояние внешнего вида рекламных конструкций в течение всего периода эксплуатации поддерживается лицом, получившим соответствующее разрешение на установку или эксплуатацию рекламной конструкции.

ТРЕБОВАНИЯ К РАЗМЕЩЕНИЮ РЕКЛАМНЫХ КОНСТРУКЦИЙ

Проект Выполнение работ по подготовке Схемы размещения рекламных конструкций на земельных участках независимо от форм собственности, а также на зданиях и ином недвижимом имуществе, находящихся в муниципальной собственности на территории города Долинск является предложением по комплексному решению размещения рекламных конструкций разного формата. Данная схема сформирована с учетом положений следующих нормативных документов:

Земельный кодекс Российской Федерации;
Градостроительный кодекс Российской Федерации;
Гражданский кодекс Российской Федерации;
Федеральный закон от 13.03.2006 N 38-ФЗ (ред. от 08.12.2020) «О рекламе»;
Федеральный закон от 25.06.2002 № 73-ФЗ «Об объектах культурного наследия (памятниках истории и культуры) народов Российской Федерации»;
Федеральный закон от 27.12.2002 N 184-ФЗ (ред. от 22.12.2020) «О техническом регулировании» (с изм. и доп., вступ. в силу с 21.06.2021);
Федеральный закон от 10.12.1995 № 196-ФЗ «О безопасности дорожного движения»;
Постановление Госстандарта РФ от 30.01.2004 N 4 «О национальных стандартах Российской Федерации» (Зарегистрировано в Минюсте РФ 13.02.2004 N 5546);
ГОСТ Р 52044-2003. "Государственный стандарт Российской Федерации. Наружная реклама на автомобильных дорогах и территориях городских и сельских поселений. Общие технические требования к средствам наружной рекламы. Правила размещения" (принят и введен в действие Постановлением Госстандарта России от 22.04.2003 N 124-ст) (в актуальной редакции);

ГОСТ-Р 52290-2004 «Национальный стандарт РФ «Технические средства организации дорожного движения. Знаки дорожные. Общие технические требования»;
СП 42.13330.2016. Свод правил. Градостроительство. Планировка и застройка городских и сельских поселений. Актуализированная редакция СНиП 2.07.01-89*;
Генеральный план городского округа Бердянск Запорожской области, утвержденный приказом Минстроя ЗО от 10.12.2025 года № 167-П;
Схема размещения РК, утвержденная постановлением Администрации Бердянского городского округа от ;
При соблюдении установленных нормативными документами требований, предлагается использовать рекламные конструкции, форматы которых определяются исходя из площади одного информационного поля, а именно:

- малого или городского формата (до 6 м² включительно);
- среднего формата (от 6 до 10 м² включительно);
- большого формата (более 10 до 18 м² включительно);
- сверхбольшого формата (более 18 м²).

Вся наружная облицовка конструкций малого и среднего форматов выполняется из алюминиевого профиля с применением метода порошковой окраски. Цвет облицовки рекламных конструкций – черный, серый, если иное не определено Схемой .

Цвет опор и облицовки конструкций большого и сверхбольшого форматов – серый, светло-серый.

Не допускается размещение рекламы путем нанесения либо вкрапления, с использованием строительных материалов, краски, дорожной разметки и т. п., в поверхность автомобильных дорог и улиц.

Рекламные конструкции размещают с учетом проекта организации движения и расположения технических средств организации дорожного движения. При выполнении работ по монтажу и обслуживанию рекламных конструкций должны быть соблюдены требования по обеспечению безопасности дорожного движения в местах производства дорожных работ.

Монтаж рекламных конструкций осуществляется с учетом обеспечения устойчивости согласно СНиП 2.01.07-85 «Нагрузки и воздействия», СНиП 11-23-81 «Стальные конструкции», СНиП 2.03.11-85 «Защита строительных конструкций от коррозии», СНиП 2.01.02-85 «Противопожарные нормы».

Фундаменты размещения стационарных рекламных конструкций должны быть заглублены на 15 - 20 см ниже уровня грунта с последующим восстановлением газона на нем. Фундаменты опор не должны выступать над уровнем земли более чем на 5 см. Допускается размещение выступающих более чем на 5 см фундаментов опор на тротуаре при наличии бортового камня или дорожных ограждений, если это не препятствует движению пешеходов и уборке улиц.

Рекламораспространитель обязан восстановить благоустройство территории после установки (демонтажа) средства размещения наружной рекламы. Демонтаж рекламных конструкций необходимо проводить вместе с их фундаментом.

ТРЕБОВАНИЯ К РАЗМЕЩЕНИЮ РЕКЛАМНЫХ КОНСТРУКЦИЙ

Средства наружной рекламы не должны быть размещены в границах коридора безопасности, а также:

- на одной опоре с дорожными знаками и светофорами;
- на железнодорожных переездах, в туннелях и под путепроводами; над въездами в туннели и выездами из туннелей;
- над проезжей частью;
- на дорожных ограждениях и направляющих устройствах;
- на подпорных стенах, деревьях, скалах, не являющихся частью дорожной инфраструктуры, и других природных объектах.

Границы коридора безопасности определяются по общему правилу следующим образом:

- ширина коридора безопасности определяется от края проезжей части до ближайшей к краю проезжей части точки горизонтальной проекции края рекламной конструкции и составляет 0,6 м в населенном пункте;
- опоры рекламных конструкций должны быть установлены за пределами коридора безопасности.

Расстояние между отдельно стоящими рекламными конструкциями, расположенными в одном направлении (на одной стороне проезда, улицы, магистрали), принимается более 100 м (для рекламных конструкций большого и сверхбольшого формата).

При установке рекламной конструкции требуется получить разрешение на ее установку у уполномоченного органа в соответствии со статьей 19 Федерального закона N 38-ФЗ от 13.03.2006 «О рекламе».

В данном предложении по размещению рекламных конструкций не нарушается архитектурный и художественный облик зданий, сооружений, не создается помех для очистки кровель от снега и льда. При размещении рекламных конструкций была учтена архитектурная среда города. Рекламные конструкции соответствуют контексту градостроительной ситуации, улучшая визуальный образ, подчеркивая индивидуальность сложившейся застройки.

Основные критерии, по которым рекомендуется осуществлять дизайн рекламной конструкции:

- 1 колористика - для оформления рекламных конструкций используются цвета, сочетающиеся с окружающим фоном;
- 2 стилистика окружающей среды - при проектировании рекламных конструкций учитывается пластика архитектуры, ее исторические особенности;
- 3 пропорции и масштаб - размеры рекламных конструкций и элементов изображений соответствуют размерам окружающих объектов, учитывают особенности их архитектуры;
- 4 структура - при размещении рекламных конструкций учитывается существующая структура архитектурной среды с целью формирования целостного восприятия городского пространства.

Графические и цветовые обозначения типов рекламных конструкций приняты на основании сравнительного анализа подобных аналогов.

Краткая техническая информация

№ п/п	№ РК в схеме размещения	Адрес (адресная привязка) РК	Географические координаты РК	Вид РК	Количество информационных полей (плоскостей)	Размеры информационного поля (плоскости)	Общая площадь информационных полей (плоскостей) РК	Номер листа Схемы	Статус РК
1	1	г. Бердянск, на въезде в город перед постом ГАИ (15 м)	46.793524 36.710447	Билборд	2	6,0 х 3,0 м	36 кв.м.	5	Существующая
2	2	г. Бердянск, Мелитопольское шоссе, по правой стороне (со стороны въезда), 70 м после поста ГАИ	46.3665274 35.3513616	Билборд	2	6,0 х 3,0 м	36 кв.м.	5	Существующая
3	3	г. Бердянск, Мелитопольское шоссе, в 227 метрах от поста ГАИ, сторона въезда в город	46.793023 36.713770	Билборд	2	6,0 х 3,0 м	36 кв.м.	5	Существующая
4	4	г. Бердянск, Мелитопольское шоссе, в 227 метрах от поста ГАИ, сторона выезда из города	46.793379 36.713889	Билборд	2	6,0 х 3,0 м	36 кв.м.	5	Существующая
5	5	г. Бердянск, ул. Маяковского, в 80 метрах от ул. Маяковского ,83	46.749721 36.849907	Билборд	2	6,0 х 3,0 м	36 кв.м.	67	Планируемая к торгам
6	6	г. Бердянск, напротив ул. Маяковского,83	46.750112 36.848741	Билборд	2	6,0 х 3,0 м	36 кв.м.	67	Планируемая к торгам
7	7	г. Бердянск, Мелитопольское шоссе, в 504 метрах от поста ГАИ, сторона въезда в город	46.792490 36.717308	Билборд	2	6,0 х 3,0 м	36 кв.м.	6	Существующая
8	8	г. Бердянск, Мелитопольское шоссе, напротив дома № 113, в 162м до пересечения с ул.Таганрогской	46.791641 36.723250	Билборд	4	6,0 х 3,0 м	72 кв.м.	6	Существующая
9	9	г. Бердянск, ул. Маяковского в 30 метрах от дома № 33	46.753138 36.818057	Билборд	2	6,0 х 3,0 м	36 кв.м.	103	Планируемая к торгам
10	10	г. Бердянск, пересечение Мелитопольского шоссе с ул. Егорова	46.791040 36.729990	Билборд	1	6,0 х 3,0 м	18 кв.м.	7	Существующая
11	11	г. Бердянск, Мелитопольское шоссе, в 23 м до пересечения с ул. Ялтинской	46.790246 36.732413	Билборд	2	6,0 х 3,0 м	36 кв.м.	7	Существующая
12	12	г. Бердянск, Мелитопольское шоссе, напротив дома № 110а	46.789958 36.737161	Билборд	2	6,0 х 3,0 м	36 кв.м.	8	Существующая
13	13	г. Бердянск, ул. Макарова, в 30 метрах от дома № 179	46.638502 36.766885	Билборд	2	6,0 х 3,0 м	36 кв.м.	104	Планируемая к торгам
14	14	г. Бердянск, пересечение Мелитопольское шоссе и ул. Леси Украинки	46.789261 36.742161	Билборд	2	6,0 х 3,0 м	36 кв.м.	8	Существующая
15	15	г. Бердянск, Мелитопольское шоссе, в 76 м до пересечения ул. Вроцлавской, сторона выезда из города	46.788879 36.744523	Билборд	2	6,0 х 3,0 м	36 кв.м.	9	Существующая
16	16	г. Бердянск, Мелитопольское шоссе, в 35 м от АЗС	46.788740 36.746275	Билборд	2	6,0 х 3,0 м	36 кв.м.	9	Существующая
17	19	г. Бердянск, Мелитопольское шоссе, в 100 метрах от дома № 88	46.7870657 36.7559138	Билборд	2	6,0 х 3,0 м	36 кв.м.	10	Существующая
18	20	г. Бердянск, пересечение Мелитопольское шоссе и ул. Промышленной	46.785932 36.757883	Билборд	2	6,0 х 3,0 м	36 кв.м.	10	Существующая
19	21	г. Бердянск, пересечение Мелитопольское шоссе и ул. Промышленной	46.785603 36.758083	Билборд	2	6,0 х 3,0 м	36 кв.м.	10	Существующая

20	22	г. Бердянск, в 25 м после пересечения ул. Промышленной и Мелитопольского шоссе	46.785346 36.757755	Билборд	2	3,0 x 2,0 м	12 кв.м.	10	Существующая
21	23	г. Бердянск, Мелитопольское шоссе, дом № 84, напротив центральной проходной завода «Агринол»	46.783297 36.760962	Билборд	2	6,0 x 3,0 м	36 кв.м.	11	Существующая
22	24	г. Бердянск, Мелитопольское шоссе, напротив дома № 84	46.782747 36.761675	Билборд	2	6,0 x 3,0 м	36 кв.м.	11	Существующая
23	25	г. Бердянск, в 110 м от пересечения Мелитопольского шоссе с ул. Кабельщиков	46.781001 36.763266	стенд	2	1,0 x 3,0 м	6 кв.м.	12	Существующая
24	26	г. Бердянск, в 22 м от пересечения Мелитопольского шоссе и ул. Строителей	46.782198 36.762366	Билборд	2	6,0 x 3,0 м	36 кв.м.	11	Существующая
25	27	г. Бердянск, Мелитопольское шоссе напротив дома № 82/2	46.781206 36.763623	Билборд	2	6,0 x 3,0 м	36 кв.м.	12	Существующая
26	28	г. Бердянск, Мелитопольское шоссе, 87А	46.789054 36.740613	Пиллар	2	1,0 x 1,0 м	2 кв.м.	8	Существующая
27	29	г. Бердянск, Мелитопольское шоссе, в 145 м от поворота на ул. Крупской	46.778098 36.766891	Билборд	2	6,0 x 3,0 м	36 кв.м.	13	Существующая
28	33	г. Бердянск, ул. 17 Сентября, напротив дома № 2	46.771812 36.775531	Билборд	1	6,0 x 3,0 м	18 кв.м.	14	Существующая
29	34	г. Бердянск, выезд с ул. Ярослава Мудрого на Мелитопольское шоссе (слева)	46.771232 36.775560	Билборд	2	6,0 x 3,0 м	36 кв.м.	14	Существующая
30	35	г. Бердянск, пересечение ул. Ярослава Мудрого и Мелитопольского шоссе, со стороны по направлению на выезд из города	46.771171 36.776348	Билборд	2	6,0 x 3,0 м	36 кв.м.	14	Существующая
31	36	г. Бердянск, выезд с ул. Ярослава Мудрого на Мелитопольское шоссе (справа)	46.770980 36.775624	Билборд	2	6,0 x 3,0 м	36 кв.м.	14	Существующая
32	37	г. Бердянск, в 7 метрах от пересечения Мелитопольского шоссе с ул. Фестивальной (со стороны въезда в город)	46.789384 36.738403	Стела	2	1,0 x 1,0 м	2 кв.м.	8	Существующая
33	38	г. Бердянск, пересечение Мелитопольского шоссе с ул. Кирова, сторона выезда с города	46.7697450 36.7783085	Билборд	3	6,0 x 3,0 м	54 кв.м.	16	Существующая
34	39	г. Бердянск, Мелитопольское шоссе, напротив дома № 67Г	46.769561 36.777525	Билборд	1	6,0 x 3,0 м	18 кв.м.	16	Существующая
35	40	г. Бердянск, пересечение ул. Кирова, Мелитопольского шоссе и ул. Островского	46.769449 36.778606	Билборд	2	6,0 x 3,0 м	36 кв.м.	17	Существующая
36	41	г. Бердянск, пересечение ул. Орджоникидзе и Мелитопольского шоссе, конструкция 1	46.768247 36.780077	Билборд	1	6,0 x 3,0 м	18 кв.м.	18	Существующая
37	42	г. Бердянск, пересечение ул. Орджоникидзе и Мелитопольского шоссе, конструкция 2	46.768179 36.780174	Билборд	2	6,0 x 3,0 м	36 кв.м.	18	Существующая
38	43	г. Бердянск, пересечение ул. Орджоникидзе и Мелитопольского шоссе, конструкция 3	46.768125 36.780244	Билборд	1	6,0 x 3,0 м	18 кв.м.	18	Существующая
39	44	г. Бердянск, пересечение ул. Орджоникидзе и Мелитопольского шоссе, конструкция 4	46.768068 36.780313	Билборд	2	6,0 x 3,0 м	36 кв.м.	18	Существующая

40	45	г. Бердянск, на углу пересечения Мелитопольского шоссе и ул. 12 Декабря	46.7675498 36.7801643	Билборд	4	6,0 х 3,0 м	72 кв.м.	18	Существующая
41	46	г. Бердянск, Мелитопольское шоссе напротив дома № 20	46.766862 36.781163	Билборд	2	6,0 х 3,0 м	36 кв.м.	19	Существующая
42	47	г. Бердянск, пересечение Мелитопольского шоссе, ул. Ломоносова и ул. Тельмана	46.766631 36.781909	Билборд	2	6,0 х 3,0 м	36 кв.м.	19	Существующая
43	48	г. Бердянск, в 15 метрах от дома № 2 по Мелитопольскому шоссе	46.763938 36.785214	Билборд	2	6,0 х 3,0 м	36 кв.м.	27	Существующая
44	49	г. Бердянск, на пересечении Мелитопольского шоссе и ул. 50 лет СССР, в 15 м от дома по ул. Правды, 1	46.763547 36.785799	Билборд	2	6,0 х 3,0 м	36 кв.м.	27	Существующая
45	50	г. Бердянск, пересечение Мелитопольского шоссе и ул. Правды	46.762929 36.786591	Билборд	2	6,0 х 3,0 м	36 кв.м.	27	Существующая
46	51	г. Бердянск, Мелитопольское шоссе, в 111 м до пересечения с пр-том Ленина	46.762306 36.789020	Билборд	2	6,0 х 3,0 м	36 кв.м.	27	Существующая
47	52	г. Бердянск, пересечение Мелитопольского шоссе и проспекта Ленина	46.762027 36.790308	Билборд	2	6,0 х 3,0 м	36 кв.м.	28	Существующая
48	53	г. Бердянск, пр-кт Ленина, напротив дома № 3	46.761694 36.790868	Билборд	1	6,0 х 3,0 м	18 кв.м	28	Существующая
49	54	г. Бердянск, пр-кт Пролетарский, поворот на военный городок-2	46.789957 36.793510	Билборд	2	6,0 х 3,0 м	36 кв.м.	71	Существующая
50	55	г. Бердянск, пр-кт Пролетарский, 67 м до пересечения с ул. Героев Сталинграда	46.783100 36.795288	Билборд	2	6,0 х 3,0 м	36 кв.м.	72	Существующая
51	56	г. Бердянск, пр-кт Пролетарский, 61 м до пересечения с ул. Молодогвардейской	46.782111 36.795513	Билборд	2	6,0 х 3,0 м	36 кв.м.	72	Существующая
52	57	г. Бердянск, пр-кт Пролетарский, 15 м до пересечения с ул. Лизы Чайкиной	46.780695 36.795809	Билборд	2	6,0 х 3,0 м	36 кв.м.	72	Существующая
53	58	г. Бердянск, пр-кт Пролетарский, напротив дома № 74, 23м до ул. Дубинина	46.776124 36.796646	Билборд	2	6,0 х 3,0 м	36 кв.м.	73	Существующая
54	59	г. Бердянск, пр-кт Пролетарский, напротив дома № 13/73 (ТЦ «Экватор»)	46.775947 36.797043	Билборд	4	6,0 х 3,0 м	72 кв.м	73	Существующая
55	60	г. Бердянск, на пересечении проспекта Пролетарский с ул. Пионерской, возле дома №13/73 (ТЦ «Экватор»)	46.774028 36.797662	Рекламная стена	15	6,0 х 3,0 м	270 кв.м	73	Существующая
56	61	г. Бердянск, пр-кт Пролетарский, 51 м до пересечения с ул. Пионерской (возле станции «Юных натуралистов»)	46.773470 36.797619	Билборд	2	6,0 х 3,0 м	36 кв.м.	74	Существующая
57	62	г. Бердянск, пр-кт Пролетарский, 47 м до пересечения с ул. Пионерской	46.774121 36.797008	Билборд	2	6,0 х 3,0 м	36 кв.м.	73	Существующая
58	65	г. Бердянск, пр-кт Пролетарский, напротив дома № 7	46.770873 36.798276	Билборд	2	6,0 х 3,0 м	36 кв.м.	75	Существующая
59	66	г. Бердянск, пр-кт Пролетарский, напротив дома № 9	46.770047 36.798490	Билборд	2	6,0 х 3,0 м	36 кв.м.	75	Существующая
60	67	г. Бердянск, г. Бердянск, пр-кт Пролетарский, напротив дома № 102	46.770322 36.798034	Билборд	2	6,0 х 3,0 м	36 кв.м.	75	Существующая

61	68	г. Бердянск, пересечение пр-та Пролетарский и ул. Орджоникидзе	46.768944 36.798855	Билборд	2	6,0 х 3,0 м	36 кв.м.	75	Существующая
62	69	г. Бердянск, пр-кт Пролетарский, напротив дома № 106/80 (хлебзавод)	46.767974 36.799013	Билборд	2	6,0 х 3,0 м	36 кв.м.	76	Существующая
63	70	г. Бердянск, пр-кт Пролетарский, напротив дома № 37, 24м до поворота на АГЗС	46.766708 36.799361	Билборд	2	6,0 х 3,0 м	36 кв.м.	76	Существующая
64	71	г. Бердянск, 20м до пересечения пр-та Пролетарский и ул. Серова	46.764783 36.799540	Билборд	2	6,0 х 3,0 м	36 кв.м.	77	Существующая
65	72	г. Бердянск, пересечение проспекта Пролетарского и пер. Киевского	46.764499 36.800079	Билборд	2	6,0 х 3,0 м	36 кв.м.	77	Существующая
66	73	г. Бердянск, пр-кт Пролетарский, на спуске, напротив ул. Севастопольская	46.762307 36.802198	Билборд	2	6,0 х 3,0 м	36 кв.м.	78	Существующая
67	74	г. Бердянск, пр-кт Пролетарский, напротив дома № 93, 24м до поворота на АГЗС	46.761606 36.803483	Билборд	2	6,0 х 3,0 м	36 кв.м.	79	Существующая
68	75	г. Бердянск, пр-кт Пролетарский, напротив дома № 144, 20м до пересечения с ул. Калинина	46.761162 36.803970	Билборд	3	6,0 х 3,0 м	54 кв.м.	79	Существующая
69	76	г. Бердянск, пр-кт Пролетарский, напротив дома № 95, на опоре эстакады (поз. 1)	46.760714 36.804032	Билборд	1	6,0 х 3,0 м	18 кв.м.	80	Существующая
70	83	г. Бердянск, пр-кт Пролетарский, напротив дома № 95, на опоре эстакады (поз. 2)	46.760714 36.804032	Билборд	1	6,0 х 3,0 м	18 кв.м.	80	Существующая
71	84	г. Бердянск, ул. 12 Декабря, 170м до пересечения с ул. Коммунаров	46.762609 36.778252	Билборд	1	6,0 х 3,0 м	18 кв.м.	22	Существующая
72	86	г. Бердянск, ул. Свободы, напротив дома № 2	46.759551 36.779444	Билборд	2	6,0 х 3,0 м	36 кв.м.	25	Существующая
73	87	г. Бердянск, ул. Свободы, напротив дома № 16	46.759420 36.781268	Билборд	1	6,0 х 3,0 м	18 кв.м.	35	Существующая
74	88	г. Бердянск, пр-кт Пролетарский, напротив дома № 95, возле эстакады (около пешеходного перехода)	46.760738 36.803748	Билборд	2	6,0 х 3,0 м	36 кв.м.	80	Существующая
75	89	г. Бердянск, пр-кт Пролетарский, за эстакадой, возле въезда в ТЦ "Улей"	46.760240 36.803804	Билборд	3	6,0 х 3,0 м	54 кв.м.	80	Существующая
76	90	г. Бердянск, пр-кт Пролетарский, в районе автомойки "Атлантида", напротив ул. Коммунаров	46.759518 36.804112	Билборд	2	6,0 х 3,0 м	36 кв.м.	81	Существующая
77	91	г. Бердянск, пр-кт Пролетарский, напротив дома № 120, 28 м до пересечения с ул. Свободы	46.757942 36.803860	Билборд	2	6,0 х 3,0 м	36 кв.м.	82	Существующая
78	92	г. Бердянск, пр-кт Пролетарский, напротив дома 71В, 18м до пересечения с ул. Шевченко	46.756928 36.803758	Билборд	2	6,0 х 3,0 м	36 кв.м.	82	Существующая
79	93	г. Бердянск, пр-кт Пролетарский, напротив дома 105	46.756175 36.803657	Билборд	2	6,0 х 3,0 м	36 кв.м.	83	Существующая
80	94	г. Бердянск, пересечение пр-кта Пролетарский и ул. Дюмина, напротив дома № 106	46.755294 36.803606	Билборд	3	6,0 х 3,0 м	54 кв.м.	83	Существующая
81	95	г. Бердянск, пр-кт Пролетарский, напротив дома № 113	46.751761 36.803258	Билборд	2	6,0 х 3,0 м	36 кв.м.	84	Существующая
82	96	г. Бердянск, пересечение пр-кта Пролетарского и ул. Горбенко	46.751554 36.802930	Билборд	3	6,0 х 3,0 м	54 кв.м.	84	Существующая
83	97	г. Бердянск, пересечение пр-кта Пролетарского и ул. Критского	46.750544 36.802831	Билборд	3	6,0 х 3,0 м	54 кв.м.	84	Существующая

84	98	г. Бердянск, пр-кт Пролетарский, между ул. Мазина и ул. Критского	46.749598 36.802762	Билборд	2	6,0 x 3,0 м	36 кв.м.	85	Существующая
85	99	г. Бердянск, пр-кт Пролетарский, на пересечении с ул. Мазина	46.749167 36.802558	Билборд	3	6,0 x 3,0 м	54 кв.м.	85	Существующая
86	104	г. Бердянск, пр-кт Пролетарский, напротив дома № 234	46.745948 36.802226	Билборд	2	6,0 x 3,0 м	36 кв.м.	68	Существующая
87	105	г. Бердянск, пр-кт Пролетарский, напротив дома № 234, напротив магазина «Мера»	46.745478 36.802169	Билборд	2	6,0 x 3,0 м	36 кв.м.	68	Существующая
88	106	г. Бердянск, пр-кт Пролетарский, 23м от дома № 133	46.745391 36.802446	Билборд	2	6,0 x 3,0 м	36 кв.м.	68	Существующая
89	107	г. Бердянск, пр-кт Пролетарский, напротив дома № 234, возле памятника «Навсегда ушедшим в море»	46.744940 36.801324	Билборд	2	6,0 x 3,0 м	36 кв.м.	68	Существующая
90	108	г. Бердянск, пересечение пр-кта Пролетарского, ул. Чернышевского и ул. Лиепайской	46.744641 36.801340	Билборд	3	6,0 x 3,0 м	54 кв.м.	68	Существующая
91	109	г. Бердянск, ул. 12 Декабря, напротив дома № 2, конструкция 3 (возле школы №9)	46.760855 36.778495	Билборд	1	6,0 x 3,0 м	18 кв.м.	24	Существующая
92	110	г. Бердянск, ул. 12 Декабря, напротив дома № 2, конструкция 2 (возле школы №9)	46.760759 36.778535	Билборд	1	6,0 x 3,0 м	18 кв.м.	24	Существующая
93	111	г. Бердянск, ул. 12 Декабря, напротив дома № 2, конструкция 1 (возле школы №9)	46.760666 36.778567	Билборд	1	6,0 x 3,0 м	18 кв.м.	24	Существующая
94	112	г. Бердянск, ул. 12 Декабря, напротив дома № 2 (возле школы №9)	46.760342 36.778642	Билборд	2	6,0 x 3,0 м	36 кв.м.	24	Существующая
95	113	г. Бердянск, пересечение ул. 12 Декабря и ул. Свободы	46.759759 36.778548	Билборд	1	6,0 x 3,0 м	18 кв.м.	25	Существующая
96	114	г. Бердянск, ул. 12 Декабря, возле автовокзала	46.759325 36.778538	Билборд	2	6,0 x 3,0 м	36 кв.м.	25	Существующая
97	115	г. Бердянск, пересечение ул. 12 Декабря и ул. Свободы (напротив дома № 2)	46.759509 36.778892	Билборд	3	6,0 x 3,0 м	54 кв.м.	25	Существующая
98	116	г. Бердянск, пересечение пр-кта Труда с ул. Шмидта	46.753475 36.786567	Билборд	1	6,0 x 3,0 м	18 кв.м.	44	Существующая
99	117	г. Бердянск, пр-кт Труда, напротив дома № 32 (ДК им. Островского)	46.755557 36.786951	Билборд	2	6,0 x 3,0 м	36 кв.м.	42	Существующая
100	120	г. Бердянск, пересечение ул. Университетской с ул. Шмидта, напротив дома № 31	46.755296, 36.783414	Пиллар	3	1,4 x 3,0 м	12,6 кв. м	101	Существующая
101	121	г. Бердянск, ул. Дюмина, напротив дома № 72А	46.755842 36.794068	Билборд	2	6,0 x 3,0 м	36 кв.м.	60	Существующая
102	123	г. Бердянск, ул. Тверская, напротив дома № 23	46.753727 36.793634	Билборд	2	6,0 x 3,0 м	36 кв.м.	63	Существующая
103	124	г. Бердянск, ул. Критского, напротив дома № 23	46.751178 36.793530	Билборд	2	6,0 x 3,0 м	36 кв.м.	64	Существующая
104	125	г. Бердянск, ул. Тверская, напротив дома № 59/19	46.750520 36.793270	Билборд	2	6,0 x 3,0 м	36 кв.м.	65	Существующая
105	126	г. Бердянск, ул. Морозова, напротив дома 15А	46.778938 36.784072	Билборд	2	6,0 x 3,0 м	36 кв.м.	29	Существующая
106	127	г. Бердянск, ул. Морозова, напротив дома 15А	46.778970 36.783783	Билборд	1	6,0 x 3,0 м	18 кв.м.	29	Существующая
107	128	г. Бердянск, ул. Морозова, напротив дома 15Б	46.778981 36.783346	Билборд	1	6,0 x 3,0 м	18 кв.м.	29	Существующая

108	131	г. Бердянск, пересечение ул. Пионерской и ул. Кирова, напротив дома № 46/50	46.7730019 36.7787762	Билборд	1	6,0 х 3,0 м	18 кв.м.	30	Существующая
109	132	г. Бердянск, пересечение ул. Димитрова и ул. Пионерской	46.773191 36.790153	Билборд	2	6,0 х 3,0 м	36 кв.м.	31	Существующая
110	133	г. Бердянск, ул. Пионерская, напротив дома 156/50	46.772955 36.790730	Билборд	2	6,0 х 3,0 м	36 кв.м.	31	Существующая
111	134	г. Бердянск, ул. Димитрова, напротив дома № 44	46.771751 36.789997	Билборд	2	6,0 х 3,0 м	36 кв.м.	31	Существующая
112	137	г. Бердянск, ул. Димитрова, напротив дома № 89/28	46.767946 36.789733	Билборд	2	6,0 х 3,0 м	36 кв.м.	33	Существующая
113	138	г. Бердянск, ул. Орджоникидзе, напротив дома № 66	46.767900 36.791397	Билборд	2	6,0 х 3,0 м	36 кв.м.	33	Существующая
114	139	г. Бердянск, ул. Орджоникидзе, напротив дома № 72А	46.768070 36.793122	Билборд	2	6,0 х 3,0 м	36 кв.м.	34	Существующая
115	140	г. Бердянск, ул. Орджоникидзе, напротив дома № 97	46.768405 36.795671	Билборд	2	6,0 х 3,0 м	36 кв.м.	34	Существующая
116	141	г. Бердянск, ул. Орджоникидзе, напротив дома № 103	46.768515 36.796364	Билборд	2	6,0 х 3,0 м	36 кв.м.	34	Существующая
117	146	г. Бердянск, пересечение ул. Лиепайской и ул. Чернышевского	46.744363 36.801365	Билборд	1	6,0 х 3,0 м	18 кв.м.	68	Существующая
118	147	г. Бердянск, ул. Лиепайская, напротив дома № 71 (слева)	46.743668 36.802414	Билборд	1	6,0 х 3,0 м	18 кв.м.	86	Существующая
119	148	г. Бердянск, ул. Лиепайская, напротив дома № 71 (справа)	46.743513 36.802428	Билборд	1	6,0 х 3,0 м	18 кв.м.	86	Существующая
120	149	г. Бердянск, ул. Лиепайская, напротив дома № 95	46.741409, 36.802373	Билборд	1	6,0 х 3,0 м	18 кв.м.	86	Существующая
121	150	г. Бердянск, пересечение ул. Октябрьской и ул. Толстого (возле 3-го пляжа)	46.740658 36.803104	Билборд	2	6,0 х 3,0 м	36 кв.м.	87	Существующая
122	152	г. Бердянск, ул. Макарова, напротив дома 2Л (в р-не электроподстанции «Тазурная»)	46.714484 36.827943	Билборд	1	6,0 х 3,0 м	18 кв.м.	95	Существующая
123	153	г. Бердянск, ул. Макарова, в 250 м от поста ДПС	46.7135160 36.8287626	Билборд	2	6,0 х 3,0 м	36 кв.м.	95	Существующая
124	154	г. Бердянск, ул. Макарова, в районе бывшего поста ДПС	46.7127496 36.8286184	Билборд	2	6,0 х 3,0 м	36 кв.м.	95	Существующая
125	155	г. Бердянск, ул. Макарова, в 78 м до поста ДПС	46.7119562 36.8288879	Билборд	2	6,0 х 3,0 м	36 кв.м.	96	Существующая
126	156	г. Бердянск, ул. Макарова, в 48 м от поста ДПС	46.710817 36.829301	Билборд	2	6,0 х 3,0 м	36 кв.м.	96	Существующая
127	157	г. Бердянск, ул. Макарова, 100 м до поста ДПС	46.710501 36.829752	Билборд	2	6,0 х 3,0 м	36 кв.м.	96	Существующая
128	158	г. Бердянск, ул. Макарова, 23 м от поворота на санаторий «Бердянск»	46.7174474 36.8262165	Билборд	2	6,0 х 3,0 м	36 кв.м.	94	Существующая
129	159	г. Бердянск, ул. Макарова, 5А (возле въезда в детский санаторий «Бердянский»)	46.7181941 36.8262165	Билборд	2	2,5 х 2,0 м	10 кв.м.	94	Существующая
130	160	г. Бердянск, ул. Макарова, в 50 м от дома 3Г	46.719800, 36.825653	Билборд	1	6,0 х 3,0 м	18 кв.м.	94	Существующая
131	161	г. Бердянск, ул. Макарова, в 82 м от дома 4В (дельфинарий «Немо»)	46.722081 36.823720	Билборд	2	6,0 х 3,0 м	36 кв.м.	93	Существующая
132	162	г. Бердянск, ул. Макарова, в 43 м от дома 4В (дельфинарий «Немо»)	46.7221209 36.8231785	Билборд	2	6,0 х 3,0 м	36 кв.м.	93	Существующая
133	163	г. Бердянск, ул. Макарова, в 50 м от дома 2В (бердянский аквапарк)	46.7213631 36.8235027	Билборд	1	6,0 х 3,0 м	18 кв.м.	93	Существующая
134	164	г. Бердянск, ул. Курортная, 1В (возле автомойки)	46.725041 36.821617	Билборд	1	6,0 х 3,0 м	18 кв.м.	92	Существующая

135	165	г. Бердянск, ул. Курортная, напротив дома № 81А	46.7281448 36.8203813	Билборд	1	6,0 х 3,0 м	18 кв.м.	91	Существующая
136	166	г. Бердянск, пересечение ул. Курортной и пер. Заслонова (на углу ДОЛ «Дзержинец»)	46.7278345 36.8199612	Билборд	1	6,0 х 3,0 м	18 кв.м.	91	Существующая
137	167	г. Бердянск, пересечение ул. Курортной и пер. Заслонова (на углу ДОЛ «Красная гвоздика»)	46.727610, 36.819843	Билборд	2	6,0 х 3,0 м	36 кв.м.	91	Существующая
138	168	г. Бердянск, на пересечении пер. Заслонова и ул. Толстого (возле въезда на территорию ДОЛ «Красная гвоздика»)	46.727308, 36.819136	Билборд	1	6,0 х 3,0 м	18 кв.м.	91	Существующая
139	169	г. Бердянск, пересечение ул. Октябрьской и ул. Волкова	46.7297473 36.8193738	Билборд	2	6,0 х 3,0 м	36 кв.м.	91	Существующая
140	170	г. Бердянск, ул. Октябрьская, напротив дома № 24	46.740192, 36.806565	Билборд	1	6,0 х 3,0 м	18 кв.м.	87	Существующая
141	171	г. Бердянск, ул. Макарова, напротив дома № 79Б	46.651023, 36.787814	Билборд	2	6,0 х 3,0 м	36 кв.м.	97	Существующая
142	172	г. Бердянск, ул. Мичурина, напротив дома № 85	46.746145 36.812200	Билборд	2	6,0 х 3,0 м	36 кв.м.	90	Существующая
143	174	г. Бердянск, пересечение ул. Гагарина и ул. Руднева, конструкция 1	46.758797 36.805362	Билборд	2	6,0 х 3,0 м	36 кв.м.	81	Существующая
144	175	г. Бердянск, пересечение ул. Гагарина и ул. Руднева, конструкция 2	46.758805 36.805442	Билборд	1	4,0 х 3,0 м	12 кв.м.	81	Существующая
145	176	г. Бердянск, ул. 8 Марта, напротив дома 93	46.770705, 36.818503	Билборд	2	6,0 х 3,0 м	36 кв.м.	88	Существующая
146	177	г. Бердянск, пр-кт Пролетарский (со стороны въезда в город), поворот на АГЗС	46.798628, 36.790892	Билборд	2	6,0 х 3,0 м	36 кв.м.	69	Существующая
147	178	г. Бердянск, пр-кт Пролетарский (со стороны въезда в город), 24 м до поворота на АГЗС	46.799061, 36.790855	Билборд	2	6,0 х 3,0 м	36 кв.м.	69	Существующая
148	179	г. Бердянск, пересечение пр-кта Пролетарского и ул. Штурманской	46.794964, 36.791932	Билборд	2	6,0 х 3,0 м	36 кв.м.	70	Существующая
149	180	г. Бердянск, пересечение пр-кта Пролетарского и ул. Урожайной (справа)	46.794699, 36.792524	Билборд	1	6,0 х 3,0 м	36 кв.м.	70	Существующая
150	181	г. Бердянск, пересечение пр-кта Пролетарского и ул. Урожайной (слева)	46.794665 36.792412	Билборд	1	6,0 х 3,0 м	36 кв.м.	70	Существующая
151	183	г. Бердянск, трасса Р-280, поворот на аэродром	46.803106, 36.789831	Билборд	2	6,0 х 3,0 м	36 кв.м.	69	Существующая
152	184	г. Бердянск, пр-кт Труда, напротив дома № 16/61	46.759264, 36.787224	Сити-формат	2	1,2 х 1,8 м	4,32 кв.м	37	Существующая
153	185	г. Бердянск, пр-кт Труда, напротив дома № 20	46.758631, 36.787275	Сити-формат	2	1,2 х 1,8 м	4,32 кв.м	38	Существующая
154	186	г. Бердянск, пр-кт Труда, напротив дома 31Е	46.758641, 36.787341	Сити-формат	2	1,2 х 1,8 м	4,32 кв.м	38	Существующая
155	187	г. Бердянск, пр-кт Труда, напротив дома 20В	46.758315, 36.787266	Сити-формат	2	1,2 х 1,8 м	4,32 кв.м	38	Существующая
156	188	г. Бердянск, пр-кт Труда, напротив дома 31В	46.758313, 36.787336	Сити-формат	2	1,2 х 1,8 м	4,32 кв.м	38	Существующая
157	189	г. Бердянск, пр-кт Труда, напротив дома 31В, возле памятника «Дачникам»	46.757997, 36.787278	Сити-формат	2	1,2 х 1,8 м	4,32 кв.м	39	Существующая
158	190	г. Бердянск, пр-кт Труда, напротив дома 26А	46.757203, 36.787102	Сити-формат	2	1,2 х 1,8 м	4,32 кв.м	40	Существующая

159	191	г. Бердянск, пересечение пр-кта Труда и ул. Ля-Сейнской	46.757625, 36.787166	Сити-формат	2	1,2 х 1,8 м	4,32 кв.м	39	Существующая
160	192	г. Бердянск, пр-кт Труда, напротив дома 33	46.757197, 36.787189	Сити-формат	2	1,2 х 1,8 м	4,32 кв.м	40	Существующая
161	193	г. Бердянск, пр-кт Труда, напротив дома № 26, конструкция 1	46.756631, 36.787031	Сити-формат	2	1,2 х 1,8 м	4,32 кв.м	40	Существующая
162	194	г. Бердянск, пр-кт Труда, напротив дома № 26, конструкция 2	46.756631, 36.787114	Сити-формат	2	1,2 х 1,8 м	4,32 кв.м	40	Существующая
163	195	г. Бердянск, пересечение пр-кта Труда и ул. Дюмина, автобусная остановка	46.756599, 36.787288	Сити-формат	2	1,2 х 1,8 м	4,32 кв.м	40	Существующая
164	196	г. Бердянск, пересечение пр-кта Труда и ул. Дюмина	46.756505, 36.787343	Пиллар	3	1,4 х 3,0 м	12,6 кв. м	41	Существующая
165	197	г. Бердянск, пр-кт Труда, напротив дома № 35	46.756245, 36.787101	Сити-формат	2	1,2 х 1,8 м	4,32 кв.м	41	Существующая
166	198	г. Бердянск, пр-кт Труда, напротив дома № 30А	46.755845, 36.786940	Сити-формат	2	1,2 х 1,8 м	4,32 кв.м	42	Существующая
167	199	г. Бердянск, пр-кт Труда, напротив дома № 35А	46.755841 36.787004	Сити-формат	2	1,2 х 1,8 м	4,32 кв.м	42	Существующая
168	200	г. Бердянск, пр-кт Труда, напротив дома № 37/43	46.755391, 36.787014	Сити-формат	2	1,2 х 1,8 м	4,32 кв.м	42	Существующая
169	202	г. Бердянск, пр-кт Труда, напротив входа в парк им. П.П. Шмидта	46.754865, 36.786641	Пиллар	3	1,4 х 3,0 м	12,6 кв. м	43	Существующая
170	203	г. Бердянск, пересечение пр-кта Труда и ул. Красной, напротив дома № 2	46.753915, 36.786868	Пиллар	3	1,4 х 3,0 м	12,6 кв. м	44	Существующая
171	204	г. Бердянск, пересечение пр-кта Труда с ул. Шмидта, напротив дома № 3/45	46.753249, 36.786814	Пиллар	3	1,4 х 3,0 м	12,6 кв. м	44	Существующая
172	205	г. Бердянск, пр-кт Труда, напротив дома № 47/14	46.753006, 36.786895	Пиллар	3	1,4 х 3,0 м	12,6 кв. м	44	Существующая
173	206	г. Бердянск, ул. Свободы, напротив дома № 61/16	46.759211 36.787123	Сити-формат	2	1,2 х 1,8 м	4,32 кв.м	37	Существующая
174	207	г. Бердянск, ул. Свободы, напротив дома № 29/63	46.759173 36.787439	Пиллар	3	1,4 х 3,0 м	12,6 кв. м	37	Существующая
175	208	г. Бердянск, пересечение пр-кта Труда и ул. Свободы, напротив дома № 18	46.759058 36.787194	Пиллар	3	1,4 х 3,0 м	12,6 кв. м	37	Существующая
176	209	г. Бердянск, Мелитопольское шоссе, в 65 м от дома № 86	46.759264 36.787224	Билборд	1	9,0 х 2,0 м	18 кв. м	10	Существующая
177	210	г. Бердянск, ул. Ля-Сейнская, в 14 метрах от дома 56	46.757756, 36.786346	Сити-формат	2	1,2 х 1,8 м	4,32 кв.м	39	Существующая
178	211	г. Бердянск, ул. Ля-Сейнская, в 33 метрах от дома 56	46.757751, 36.786589	Сити-формат	2	1,2 х 1,8 м	4,32 кв.м	39	Существующая
179	212	г. Бердянск, ул. Ля-Сейнская, в 43 метрах от дома 56	46.757752, 36.786711	Сити-формат	2	1,2 х 1,8 м	4,32 кв.м	39	Существующая
180	213	г. Бердянск, ул. Ля-Сейнская, в 52 метрах от дома 56	46.757735, 36.786842	Сити-формат	2	1,2 х 1,8 м	4,32 кв.м	39	Существующая
181	214	г. Бердянск, ул. Ля-Сейнская, в 54 метрах от дома 56	46.757646, 36.786856	Сити-формат	3	1,2 х 1,8 м	6,5 кв.м.	39	Существующая
182	215	г. Бердянск, ул. Ля-Сейнская, в 54 метрах от дома 56	46.757498, 36.786842	Сити-формат	3	1,2 х 1,8 м	6,5 кв.м.	39	Существующая
183	216	г. Бердянск, ул. Дюмина, напротив дома № 48	46.756435, 36.786473	Сити-формат	2	1,2 х 1,8 м	4,32 кв.м	41	Существующая
184	217	г. Бердянск, ул. Дюмина, напротив дома № 48	46.756412, 36.786806	Сити-формат	2	1,2 х 1,8 м	4,32 кв.м	41	Существующая

185	218	г. Бердянск, ул. Дюмина, напротив дома № 53	46.756486, 36.786789	Сити-формат	2	1,2 x 1,8 м	4,32 кв.м	41	Существующая
186	219	г. Бердянск, ул. Дюмина, напротив дома 50, правая конструкция на остановке	46.756315, 36.787639	Сити-формат	2	1,2 x 1,8 м	4,32 кв.м	41	Существующая
187	220	г. Бердянск, ул. Дюмина, напротив дома 50, левая конструкция на остановке	46.756272, 36.787827	Сити-формат	2	1,2 x 1,8 м	4,32 кв.м	41	Существующая
188	221	г. Бердянск, ул. Дюмина, напротив дома № 55, конструкция 2	46.756423, 36.788091	Сити-формат	2	1,2 x 1,8 м	4,32 кв.м	41	Существующая
189	222	г. Бердянск, площадь 1-го Бердянского Совета, напротив дома № 2	46.756236, 36.788760	Сити-формат	2	1,2 x 1,8 м	4,32 кв.м	47	Существующая
190	223	г. Бердянск, ул. Дюмина, напротив дома 3, конструкция 1	46.756444, 36.788475	Сити-формат	2	1,2 x 1,8 м	4,32 кв.м	46	Существующая
191	224	г. Бердянск, ул. Дюмина, напротив дома 3, конструкция 2	46.756431, 36.788660	Пиллар	3	1,4 x 3,0 м	12,6 кв. м	46	Существующая
192	225	г. Бердянск, ул. Дюмина, напротив дома 3, конструкция 3	46.756382, 36.789401	Пиллар	3	1,4 x 3,0 м	12,6 кв. м	46	Существующая
193	226	г. Бердянск, ул. Дюмина, напротив дома 3, конструкция 4	46.756380, 36.789622	Сити-формат	2	1,2 x 1,8 м	4,32 кв.м	46	Существующая
194	227	г. Бердянск, ул. Дюмина, напротив дома № 52, конструкция 1	46.756201, 36.789488	Сити-формат	2	1,2 x 1,8 м	4,32 кв.м	47	Существующая
195	228	г. Бердянск, ул. Дюмина, напротив дома № 55, конструкция 1	46.756460, 36.787584	Сити-формат	2	1,2 x 1,8 м	4,32 кв.м	41	Существующая
196	229	г. Бердянск, ул. Дюмина, напротив дома № 52, конструкция 2	46.756150, 36.790019	Сити-формат	2	1,2 x 1,8 м	4,32 кв.м	47	Существующая
197	230	г. Бердянск, пр-кт Ленина, напротив дома № 29, конструкция 1	46.755924, 36.789594	Сити-формат	2	1,2 x 1,8 м	4,32 кв.м	47	Существующая
198	231	г. Бердянск, пр-кт Ленина, напротив дома № 29, конструкция 2	46.755917, 36.789993	Сити-формат	2	1,2 x 1,8 м	4,32 кв.м	47	Существующая
199	232	г. Бердянск, пр-кт Ленина, напротив дома № 29, конструкция 3	46.755561, 36.789652	Сити-формат	2	1,2 x 1,8 м	4,32 кв.м	47	Существующая
200	233	г. Бердянск, пр-кт Ленина, напротив дома № 33, конструкция 1	46.755423, 36.789501	Сити-формат	2	1,2 x 1,8 м	4,32 кв.м	47	Существующая
201	234	г. Бердянск, пр-кт Ленина, напротив дома № 33, конструкция 2	46.755414, 36.789655	Сити-формат	2	1,2 x 1,8 м	4,32 кв.м	47	Существующая
202	235	г. Бердянск, пр-кт Ленина, напротив дома № 33, конструкция 3	46.755453, 36.789931	Сити-формат	2	1,2 x 1,8 м	4,32 кв.м	47	Существующая
203	236	г. Бердянск, пересечение пр-кта Ленина и ул. университетской, конструкция 1	46.755110, 36.789896	Сити-формат	2	1,2 x 1,8 м	4,32 кв.м	48	Существующая
204	237	г. Бердянск, пересечение пр-кта Ленина и ул. университетской, конструкция 2	46.755112, 36.789485	Сити-формат	2	1,2 x 1,8 м	4,32 кв.м	48	Существующая
205	238	г. Бердянск, ул. Университетская, напротив дома 22, правая конструкция на остановке	46.755202, 36.789019	Сити-формат	2	1,2 x 1,8 м	4,32 кв.м	48	Существующая
206	239	г. Бердянск, ул. Университетская, напротив дома 22, левая конструкция на остановке	46.755206, 36.789066	Сити-формат	2	1,2 x 1,8 м	4,32 кв.м	48	Существующая
207	240	г. Бердянск, ул. Университетская, напротив дома № 22	46.755204, 36.788757	Сити-формат	2	1,2 x 1,8 м	4,32 кв.м	48	Существующая
208	241	г. Бердянск, площадь 1-го Бердянского Совета, напротив дома 2	46.755270, 36.788223	Пиллар	3	1,4 x 3,0 м	12,6 кв. м	43	Существующая
209	242	г. Бердянск, ул. Университетская, напротив дома 18	46.755230, 36.788121	Сити-формат	2	1,2 x 1,8 м	4,32 кв.м	43	Существующая

210	243	г. Бердянск, ул. Университетская, напротив дома 43/47	46.755280, 36.787405	Сити-формат	2	1,2 x 1,8 м	4,32 кв.м	43	Существующая
211	244	г. Бердянск, ул. Ульяновых (Университетская), напротив дома 14/39	46.755173, 36.787207	Сити-формат	2	1,2 x 1,8 м	4,32 кв.м	43	Существующая
212	245	г. Бердянск, ул. Университетская, напротив дома 16	46.755123, 36.788130	Сити-формат	2	1,2 x 1,8 м	4,32 кв.м	43	Существующая
213	246	г. Бердянск, ул. Университетская, напротив дома 22	46.755061, 36.788531	Сити-формат	2	1,2 x 1,8 м	4,32 кв.м	48	Существующая
214	247	г. Бердянск, ул. Университетская, напротив дома 22/12	46.755026, 36.788914	Сити-формат	2	1,2 x 1,8 м	4,32 кв.м	48	Существующая
215	248	г. Бердянск, пр-кт Ленина, напротив дома 12	46.754995, 36.789394	Сити-формат	2	1,2 x 1,8 м	4,32 кв.м	48	Существующая
216	249	г. Бердянск, пр-кт Труда, напротив дома № 30	46.755998, 36.786763	Сити-формат	2	1,2 x 1,8 м	4,32 кв.м	41	Существующая
217	250	г. Бердянск, пр-кт Ленина, напротив дома № 12, конструкция 1	46.754930, 36.789633	Сити-формат	2	1,2 x 1,8 м	4,32 кв.м	48	Существующая
218	251	г. Бердянск, пр-кт Ленина, напротив дома № 12, конструкция 2	46.754754, 36.789613	Сити-формат	2	1,2 x 1,8 м	4,32 кв.м	48	Существующая
219	252	г. Бердянск, пр-кт Ленина, напротив дома № 35/2, конструкция 1	46.754925 36.789802	Сити-формат	2	1,2 x 1,8 м	4,32 кв.м	48	Существующая
220	253	г. Бердянск, пр-кт Ленина, напротив дома № 35/2, конструкция 2	46.754762, 36.789800	Сити-формат	2	1,2 x 1,8 м	4,32 кв.м	48	Существующая
221	254	г. Бердянск, пр-кт Ленина, напротив дома № 14	46.754606, 36.789636	Сити-формат	2	1,2 x 1,8 м	4,32 кв.м	49	Существующая
222	255	г. Бердянск, пр-кт Ленина, напротив дома № 35Б	46.754598, 36.789738	Сити-формат	2	1,2 x 1,8 м	4,32 кв.м	49	Существующая
223	256	г. Бердянск, пр-кт Ленина, напротив дома № 14, конструкция 2	46.754327, 36.789606	Сити-формат	2	1,2 x 1,8 м	4,32 кв.м	49	Существующая
224	257	г. Бердянск, пр-кт Ленина, напротив дома № 35В	46.754321, 36.789703	Сити-формат	2	1,2 x 1,8 м	4,32 кв.м	49	Существующая
225	258	г. Бердянск, пр-кт Ленина, напротив дома № 16	46.754199, 36.789524	Сити-формат	2	1,2 x 1,8 м	4,32 кв.м	49	Существующая
226	259	г. Бердянск, пр-кт Ленина, напротив дома № 16/7, конструкция 1	46.754011 36.789545	Сити-формат	2	1,2 x 1,8 м	4,32 кв.м	49	Существующая
227	260	г. Бердянск, пр-кт Ленина, напротив дома № 16/7, конструкция 2	46.753884, 36.789515	Сити-формат	2	1,2 x 1,8 м	4,32 кв.м	50	Существующая
228	261	г. Бердянск, пр-кт Ленина, напротив дома № 37	46.754170 36.789680	Сити-формат	2	1,2 x 1,8 м	4,32 кв.м	49	Существующая
229	262	г. Бердянск, пр-кт Ленина, напротив дома № 37/9, конструкция 1	46.754000 36.789694	Сити-формат	2	1,2 x 1,8 м	4,32 кв.м	49	Существующая
230	263	г. Бердянск, пр-кт Ленина, напротив дома № 37/9, конструкция 2	46.753886, 36.789647	Сити-формат	2	1,2 x 1,8 м	4,32 кв.м	50	Существующая
231	264	г. Бердянск, пр-кт Ленина, напротив дома № 18/6	46.753741, 36.789540	Сити-формат	2	1,2 x 1,8 м	4,32 кв.м	50	Существующая
232	265	г. Бердянск, пр-кт Ленина, напротив дома № 39/8	46.753747, 36.789612	Сити-формат	2	1,2 x 1,8 м	4,32 кв.м	50	Существующая
233	266	г. Бердянск, пр-кт Ленина, напротив дома № 39	46.753563, 36.789614	Сити-формат	2	1,2 x 1,8 м	4,32 кв.м	50	Существующая
234	267	г. Бердянск, пр-кт Ленина, напротив дома № 18/6	46.753402, 36.789478	Сити-формат	2	1,2 x 1,8 м	4,32 кв.м	50	Существующая
235	268	г. Бердянск, пр-кт Ленина, напротив дома № 41А	46.753057, 36.789415	Сити-формат	2	1,2 x 1,8 м	4,32 кв.м	51	Существующая
236	269	г. Бердянск, пр-кт Ленина, напротив дома № 41А, возле памятника «Детство»	46.753081, 36.789568	Сити-формат	2	1,2 x 1,8 м	4,32 кв.м	51	Существующая
237	270	г. Бердянск, пр-кт Ленина, в 24 метрах от пересечения с ул. Горбенко	46.752817, 36.789288	Сити-формат	2	1,2 x 1,8 м	4,32 кв.м	51	Существующая

238	271	г. Бердянск, пр-кт Ленина, напротив дома № 43, конструкция 1	46.752665, 36.789373	Сити-формат	2	1,2 х 1,8 м	4,32 кв.м	51	Существующая
239	272	г. Бердянск, пр-кт Ленина, напротив дома № 43, конструкция 2	46.752659, 36.789519	Сити-формат	2	1,2 х 1,8 м	4,32 кв.м	51	Существующая
240	273	г. Бердянск, ул. Горбенко, напротив дома № 3/20	46.752728, 36.789043	Сити-формат	2	1,2 х 1,8 м	4,32 кв.м	51	Существующая
241	274	г. Бердянск, ул. Горбенко, напротив дома № 1	46.752761, 36.788625	Сити-формат	2	1,2 х 1,8 м	4,32 кв.м	51	Существующая
242	275	г. Бердянск, ул. Горбенко, в 37 метрах от дома № 2 (школа №2)	46.752500, 36.789246	Сити-формат	2	1,2 х 1,8 м	4,32 кв.м	51	Существующая
243	276	г. Бердянск, ул. Горбенко, в 52 метрах от дома № 2 (парк им. Пушкина)	46.752537, 36.788987	Сити-формат	2	1,2 х 1,8 м	4,32 кв.м	51	Существующая
244	277	г. Бердянск, ул. Горбенко напротив дома № 1, конструкция 2	46.752587, 36.788295	Сити-формат	2	1,2 х 1,8 м	4,32 кв.м	53	Существующая
245	278	г. Бердянск, ул. Горбенко напротив дома № 1, конструкция 1	46.752597, 36.788100	Сити-формат	2	1,2 х 1,8 м	4,32 кв.м	53	Существующая
246	279	г. Бердянск, пересечение ул. Горбенко и ул. Шмидта	46.752604, 36.787847	Пиллар	3	1,4 х 3,0 м	12,6 кв. м	53	Существующая
247	280	г. Бердянск, ул. Шмидта, напротив дома № 18, конструкция 1	46.752512, 36.788023	Сити-формат	2	1,2 х 1,8 м	4,32 кв.м	53	Существующая
248	281	г. Бердянск, ул. Шмидта, напротив дома № 18, конструкция 2	46.752240, 36.788461	Сити-формат	2	1,2 х 1,8 м	4,32 кв.м	52	Существующая
249	282	г. Бердянск, ул. Шмидта, напротив дома № 20	46.752133, 36.788636	Сити-формат	2	1,2 х 1,8 м	4,32 кв.м	52	Существующая
250	283	г. Бердянск, ул. Шмидта, напротив дома № 22/22	46.751929, 36.788744	Сити-формат	2	1,2 х 1,8 м	4,32 кв.м	52	Существующая
251	284	г. Бердянск, пр-кт Ленина, напротив дома № 22/22	46.751748, 36.789037	Сити-формат	2	1,2 х 1,8 м	4,32 кв.м	54	Существующая
252	285	г. Бердянск, пр-кт Ленина, напротив дома № 45, конструкция 1	46.752439, 36.789237	Сити-формат	2	1,2 х 1,8 м	4,32 кв.м	52	Существующая
253	286	г. Бердянск, пр-кт Ленина, напротив дома № 45, конструкция 2	46.752418, 36.789370	Сити-формат	2	1,2 х 1,8 м	4,32 кв.м	52	Существующая
254	287	г. Бердянск, пр-кт Ленина, напротив дома № 45, конструкция 3	46.752401, 36.789480	Сити-формат	2	1,2 х 1,8 м	4,32 кв.м	52	Существующая
255	288	г. Бердянск, пр-кт Ленина, напротив дома № 45, конструкция 4	46.752197, 36.789201	Сити-формат	2	1,2 х 1,8 м	4,32 кв.м	52	Существующая
256	289	г. Бердянск, ул. Шмидта, напротив дома № 16	46.752732, 36.787344	Сити-формат	2	1,2 х 1,8 м	4,32 кв.м	53	Существующая
257	290	г. Бердянск, пр-кт Ленина, напротив дома № 45, конструкция 5	46.752140, 36.789300	Сити-формат	2	1,2 х 1,8 м	4,32 кв.м	52	Существующая
258	291	г. Бердянск, пр-кт Ленина, напротив дома № 45, конструкция 6	46.752143, 36.789445	Сити-формат	2	1,2 х 1,8 м	4,32 кв.м	52	Существующая
259	292	г. Бердянск, пр-кт Ленина, напротив дома № 45, конструкция 7	46.751905, 36.789308	Сити-формат	2	1,2 х 1,8 м	4,32 кв.м	52	Существующая
260	293	г. Бердянск, пр-кт Ленина, напротив дома № 45, конструкция 8	46.751903, 36.789406	Сити-формат	2	1,2 х 1,8 м	4,32 кв.м	52	Существующая
261	294	г. Бердянск, пр-кт Ленина, напротив дома № 24	46.751510, 36.789235	Сити-формат	2	1,2 х 1,8 м	4,32 кв.м	54	Существующая
262	295	г. Бердянск, пр-кт Ленина, напротив дома № 51	46.751496, 36.789382	Сити-формат	2	1,2 х 1,8 м	4,32 кв.м	54	Существующая
263	296	г. Бердянск, пр-кт Ленина, напротив дома № 53/2	46.750971, 36.789295	Сити-формат	2	1,2 х 1,8 м	4,32 кв.м	55	Существующая
264	297	г. Бердянск, пр-кт Ленина, напротив дома № 26/17	46.750603, 36.789091	Сити-формат	2	1,2 х 1,8 м	4,32 кв.м	55	Существующая
265	298	г. Бердянск, пр-кт Ленина, напротив дома № 57/1	46.750595, 36.789239	Сити-формат	2	1,2 х 1,8 м	4,32 кв.м	55	Существующая

266	299	г. Бердянск, пр-кт Ленина, напротив дома № 28/16	46.750471, 36.789098	Сити-формат	2	1,2 x 1,8 м	4,32 кв.м	55	Существующая
267	300	г. Бердянск, ул. Пушкина, напротив дома № 16/28, конструкция 1 (пл. Приморская)	46.750118, 36.788921	Сити-формат	2	1,2 x 1,8 м	4,32 кв.м	55	Существующая
268	301	г. Бердянск, ул. Пушкина, напротив дома № 16/28, конструкция 2 (пл. Приморская)	46.750168, 36.788758	Сити-формат	2	1,2 x 1,8 м	4,32 кв.м	55	Существующая
269	302	г. Бердянск, ул. Горького, напротив дома № 41	46.750035, 36.788574	Сити-формат	2	1,2 x 1,8 м	4,32 кв.м	55	Существующая
270	303	г. Бердянск, пл. Приморская, конструкция 1	46.749368, 36.789251	Сити-формат	2	1,2 x 1,8 м	4,32 кв.м	56	Существующая
271	304	г. Бердянск, пл. Приморская, конструкция 2	46.749269, 36.789367	Сити-формат	2	1,2 x 1,8 м	4,32 кв.м	56	Существующая
272	305	г. Бердянск, пл. Приморская, конструкция 3	46.749569, 36.789517	Сити-формат	2	1,2 x 1,8 м	4,32 кв.м	56	Существующая
273	306	г. Бердянск, пл. Приморская, конструкция 4	46.749493, 36.789635	Сити-формат	2	1,2 x 1,8 м	4,32 кв.м	56	Существующая
274	307	г. Бердянск, пл. Приморская, конструкция 5	46.749678, 36.789679	Сити-формат	2	1,2 x 1,8 м	4,32 кв.м	56	Существующая
275	308	г. Бердянск, пл. Приморская, конструкция 6	46.749612, 36.789806	Сити-формат	2	1,2 x 1,8 м	4,32 кв.м	56	Существующая
276	309	г. Бердянск, ул. Мазина, напротив дома № 3, конструкция 1	46.750144, 36.789401	Сити-формат	2	1,2 x 1,8 м	4,32 кв.м	55	Существующая
277	310	г. Бердянск, ул. Мазина, напротив дома № 3, конструкция 2	46.749992, 36.789835	Сити-формат	2	1,2 x 1,8 м	4,32 кв.м	55	Существующая
278	311	г. Бердянск, ул. Мазина, напротив дома № 5	46.749939, 36.790048	Сити-формат	2	1,2 x 1,8 м	4,32 кв.м	55	Существующая
279	312	г. Бердянск, пересечение ул. Тверской и ул. Мазина (возле центрального универсама)	46.749800, 36.792862	Сити-формат	2	1,2 x 1,8 м	4,32 кв.м	66	Существующая
280	313	г. Бердянск, ул. Тверская, напротив дома № 56 (возле центрального универсама)	46.749905, 36.793002	Сити-формат	2	1,2 x 1,8 м	4,32 кв.м	66	Существующая
281	314	г. Бердянск, ул. Тверская, напротив дома № 53	46.750796, 36.793381	Сити-формат	2	1,2 x 1,8 м	4,32 кв.м	102	Существующая
282	315	г. Бердянск, ул. Критского, напротив дома № 21	46.751180, 36.793127	Сити-формат	2	1,2 x 1,8 м	4,32 кв.м	64	Существующая
283	316	г. Бердянск, ул. Критского, напротив дома № 23	46.751256, 36.793469	Сити-формат	2	1,2 x 1,8 м	4,32 кв.м	64	Существующая
284	317	г. Бердянск, ул. Тверская, напротив дома № 51/24	46.752079, 36.793557	Сити-формат	2	1,2 x 1,8 м	4,32 кв.м	64	Существующая
285	318	г. Бердянск, ул. Тверская, напротив дома № 29/23	46.754051, 36.793808	Сити-формат	2	1,2 x 1,8 м	4,32 кв.м	63	Существующая
286	319	г. Бердянск, пр-кт Победы, напротив дома № 17	46.754907, 36.793950	Сити-формат	2	1,2 x 1,8 м	4,32 кв.м	62	Существующая
287	320	г. Бердянск, ул. Тверская, напротив дома № 17	46.755508, 36.793960	Сити-формат	2	1,2 x 1,8 м	4,32 кв.м	60	Существующая
288	321	г. Бердянск, пр-кт Победы, напротив дома № 17, конструкция на автобусной остановке (справа)	46.754779, 36.794208	Сити-формат	2	1,2 x 1,8 м	4,32 кв.м	62	Существующая
289	322	г. Бердянск, пр-кт Победы, напротив дома № 17, конструкция на автобусной остановке (слева)	46.754784, 36.794156	Сити-формат	2	1,2 x 1,8 м	4,32 кв.м	62	Существующая
290	323	г. Бердянск, пр-кт Победы, напротив дома № 6, конструкция 1	46.754769, 36.792625	Сити-формат	2	1,2 x 1,8 м	4,32 кв.м	61	Существующая

291	324	г. Бердянск, пр-кт Победы, напротив дома № 6, конструкция 2	46.754823, 36.792080	Сити-формат	2	1,2 x 1,8 м	4,32 кв.м	61	Существующая
292	325	г. Бердянск, ул. Дюмина, напротив дома № 69/22, конструкция 1	46.756160, 36.792651	Сити-формат	2	1,2 x 1,8 м	4,32 кв.м	60	Существующая
293	326	г. Бердянск, ул. Дюмина, напротив дома № 69/22, конструкция 2	46.756112, 36.793497	Сити-формат	2	1,2 x 1,8 м	4,32 кв.м	60	Существующая
294	327	г. Бердянск, ул. Димитрова, напротив дома № 40, конструкция 1	46.770176, 36.789863	Сити-формат	2	1,2 x 1,8 м	4,32 кв.м	32	Существующая
295	328	г. Бердянск, ул. Димитрова, напротив дома № 40, конструкция 2	46.770064, 36.789856	Сити-формат	2	1,2 x 1,8 м	4,32 кв.м	32	Существующая
296	329	г. Бердянск, ул. Димитрова, напротив дома № 40, конструкция 3	46.769951, 36.789850	Сити-формат	2	1,2 x 1,8 м	4,32 кв.м	32	Существующая
297	330	г. Бердянск, пр-кт Пролетарский (спуск), конструкция 1	46.764320, 36.799827	Сити-формат	2	1,2 x 1,8 м	4,32 кв.м	77	Существующая
298	331	г. Бердянск, пр-кт Пролетарский (спуск), конструкция 2	46.764174, 36.799948	Сити-формат	2	1,2 x 1,8 м	4,32 кв.м	77	Существующая
299	332	г. Бердянск, пр-кт Пролетарский (спуск), конструкция 3	46.764031, 36.800070	Сити-формат	2	1,2 x 1,8 м	4,32 кв.м	77	Существующая
300	333	г. Бердянск, пр-кт Пролетарский (спуск), конструкция 4	46.763768, 36.800371	Сити-формат	2	1,2 x 1,8 м	4,32 кв.м	77	Существующая
301	334	г. Бердянск, пр-кт Пролетарский (спуск), конструкция 5	46.763375, 36.800887	Сити-формат	2	1,2 x 1,8 м	4,32 кв.м	78	Существующая
302	335	г. Бердянск, пр-кт Пролетарский (спуск), конструкция 6	46.763128, 36.801203	Сити-формат	2	1,2 x 1,8 м	4,32 кв.м	78	Существующая
303	336	г. Бердянск, пр-кт Пролетарский (спуск), конструкция 7	46.762781, 36.801668	Сити-формат	2	1,2 x 1,8 м	4,32 кв.м	78	Существующая
304	337	г. Бердянск, пр-кт Пролетарский (спуск), конструкция 8	46.762435, 36.802147	Сити-формат	2	1,2 x 1,8 м	4,32 кв.м	78	Существующая
305	338	г. Бердянск, пр-кт Пролетарский (спуск), конструкция 9	46.762010, 36.802681	Сити-формат	2	1,2 x 1,8 м	4,32 кв.м	79	Существующая
306	339	г. Бердянск, пр-кт Пролетарский, напротив дома № 234	46.745246, 36.801184	Пиллар	3	1,4 x 3,0 м	12,6 кв. м	68	Существующая
307	340	г. Бердянск, ул. Мичурина, напротив дома № 79	46.747983, 36.812386	Сити-формат	2	1,2 x 1,8 м	4,32 кв.м	90	Существующая
308	341	г. Бердянск, ул. Ярослава Мудрого, напротив дома № 1, конструкция 1	46.770553, 36.772667	Сити-формат	2	1,2 x 1,8 м	4,32 кв.м	14	Существующая
309	342	г. Бердянск, ул. Ярослава Мудрого, напротив дома № 1, конструкция 2	46.770695, 36.773359	Сити-формат	2	1,2 x 1,8 м	4,32 кв.м	14	Существующая
310	343	г. Бердянск, ул. Ярослава Мудрого, напротив дома № 16	46.768673, 36.764722	Стела	1	0,85 x 2,55	2,17 кв.м	15	Существующая
311	344	г. Бердянск, ул. 12 Декабря (спуск), конструкция 1	46.767237, 36.779749	Сити-формат	2	1,2 x 1,8 м	4,32 кв.м	18	Существующая
312	345	г. Бердянск, ул. 12 Декабря (спуск), конструкция 2	46.766960, 36.779667	Сити-формат	2	1,2 x 1,8 м	4,32 кв.м	19	Существующая
313	346	г. Бердянск, ул. 12 Декабря (спуск), конструкция 3	46.766665, 36.779595	Сити-формат	2	1,2 x 1,8 м	4,32 кв.м	19	Существующая
314	347	г. Бердянск, ул. 12 Декабря (спуск), конструкция 4	46.766399, 36.779488	Сити-формат	2	1,2 x 1,8 м	4,32 кв.м	19	Существующая
315	348	г. Бердянск, ул. 12 Декабря (спуск), конструкция 5	46.766108, 36.779402	Сити-формат	2	1,2 x 1,8 м	4,32 кв.м	19	Существующая
316	349	г. Бердянск, ул. 12 Декабря (спуск), конструкция 6	46.765837, 36.779321	Сити-формат	2	1,2 x 1,8 м	4,32 кв.м	19	Существующая
317	350	г. Бердянск, ул. 12 Декабря (спуск), конструкция 7	46.765551, 36.779246	Сити-формат	2	1,2 x 1,8 м	4,32 кв.м	20	Существующая
318	351	г. Бердянск, ул. 12 Декабря (спуск), конструкция 8	46.765309, 36.779134	Сити-формат	2	1,2 x 1,8 м	4,32 кв.м	20	Существующая
319	352	г. Бердянск, ул. 12 Декабря (спуск), конструкция 9	46.765035, 36.779048	Сити-формат	2	1,2 x 1,8 м	4,32 кв.м	20	Существующая

320	353	г. Бердянск, ул. 12 Декабря (спуск), конструкция 10	46.764776, 36.778957	Сити-формат	2	1,2 x 1,8 м	4,32 кв.м	20	Существующая
321	354	г. Бердянск, ул. 12 Декабря (спуск), конструкция 11	46.764484, 36.778865	Сити-формат	2	1,2 x 1,8 м	4,32 кв.м	20	Существующая
322	355	г. Бердянск, ул. 12 Декабря (спуск), конструкция 12	46.764207, 36.778777	Сити-формат	2	1,2 x 1,8 м	4,32 кв.м	21	Существующая
323	356	г. Бердянск, ул. 12 Декабря (спуск), конструкция 13	46.763992, 36.778697	Сити-формат	2	1,2 x 1,8 м	4,32 кв.м	21	Планируемая к торгам
324	357	г. Бердянск, ул. 12 Декабря (спуск), конструкция 14	46.763739, 36.778608	Сити-формат	2	1,2 x 1,8 м	4,32 кв.м	21	Существующая
325	358	г. Бердянск, ул. 12 Декабря (спуск), конструкция 15	46.763482, 36.778510	Сити-формат	2	1,2 x 1,8 м	4,32 кв.м	21	Существующая
326	359	г. Бердянск, ул. 12 Декабря (спуск), конструкция 16	46.763178, 36.778451	Сити-формат	2	1,2 x 1,8 м	4,32 кв.м	21	Существующая
327	360	г. Бердянск, ул. 12 Декабря (спуск), конструкция 17	46.762858, 36.778491	Сити-формат	2	1,2 x 1,8 м	4,32 кв.м	22	Существующая
328	361	г. Бердянск, ул. 12 Декабря (спуск), конструкция 18	46.762571, 36.778518	Сити-формат	2	1,2 x 1,8 м	4,32 кв.м	22	Существующая
329	362	г. Бердянск, ул. 12 Декабря (спуск), конструкция 19	46.762265, 36.778572	Сити-формат	2	1,2 x 1,8 м	4,32 кв.м	22	Планируемая к торгам
330	363	г. Бердянск, ул. 12 Декабря (спуск), конструкция 20	46.761990, 36.778609	Сити-формат	2	1,2 x 1,8 м	4,32 кв.м	22	Существующая
331	364	г. Бердянск, ул. 12 Декабря (спуск), конструкция 21	46.761672, 36.778653	Сити-формат	2	1,2 x 1,8 м	4,32 кв.м	23	Существующая
332	365	г. Бердянск, ул. 12 Декабря (спуск), конструкция 22	46.761405, 36.778716	Сити-формат	2	1,2 x 1,8 м	4,32 кв.м	23	Существующая
333	366	г. Бердянск, ул. 12 Декабря, напротив дома № 15	46.759114, 36.778703	Сити-формат	2	1,2 x 1,8 м	4,32 кв.м	26	Существующая
334	367	г. Бердянск, ул. 12 Декабря, напротив дома № 4 (автостанция "Бердянск")	46.758898, 36.778480	Сити-формат	2	1,2 x 1,8 м	4,32 кв.м	26	Существующая
335	369	г. Бердянск, Мелитопольское шоссе (спуск со средней горы), конструкция 1	46.763143, 36.785940	Сити-формат	2	1,2 x 1,8 м	4,32 кв.м	27	Существующая
336	370	г. Бердянск, Мелитопольское шоссе (спуск со средней горы), конструкция 2	46.762546, 36.787193	Сити-формат	2	1,2 x 1,8 м	4,32 кв.м	27	Существующая
337	371	г. Бердянск, Мелитопольское шоссе (спуск со средней горы), конструкция 3	46.762336, 36.788086	Сити-формат	2	1,2 x 1,8 м	4,32 кв.м	27	Существующая
338	372	г. Бердянск, Мелитопольское шоссе (спуск со средней горы), конструкция 4	46.762218, 36.788695	Сити-формат	2	1,2 x 1,8 м	4,32 кв.м	27	Существующая
339	373	г. Бердянск, Мелитопольское шоссе (спуск со средней горы), конструкция 5	46.761957, 36.789776	Сити-формат	2	1,2 x 1,8 м	4,32 кв.м	28	Существующая
340	374	г. Бердянск, пр-кт Ленина, напротив дома № 17/40	46.758646, 36.790168	Сити-формат	2	1,2 x 1,8 м	4,32 кв.м	45	Существующая
341	375	г. Бердянск, пр-кт Ленина, напротив дома № 19	46.758397, 36.790138	Сити-формат	2	1,2 x 1,8 м	4,32 кв.м	45	Существующая
342	376	г. Бердянск, пр-кт Ленина, напротив дома № 21, конструкция 1	46.758110, 36.790103	Сити-формат	2	1,2 x 1,8 м	4,32 кв.м	45	Существующая
343	377	г. Бердянск, пр-кт Ленина, напротив дома № 21, конструкция 2	46.757879, 36.790084	Сити-формат	2	1,2 x 1,8 м	4,32 кв.м	45	Существующая
344	378	г. Бердянск, пересечение пр-кта Ленина и ул. Шевченко	46.757449, 36.789778	Сити-формат	2	1,2 x 1,8 м	4,32 кв.м	46	Существующая
345	379	г. Бердянск, пр-кт Ленина, напротив дома № 23, конструкция 1	46.757437, 36.790031	Сити-формат	2	1,2 x 1,8 м	4,32 кв.м	46	Существующая


346	380	г. Бердянск, пр-кт Ленина, напротив дома № 23, конструкция 2	46.757164, 36.790002	Сити-формат	2	1,2 х 1,8 м	4,32 кв.м	46	Существующая
347	381	г. Бердянск, пр-кт Ленина, напротив дома № 25	46.756810, 36.789950	Сити-формат	2	1,2 х 1,8 м	4,32 кв.м	46	Существующая
348	382	г. Бердянск, пр-кт Ленина, напротив дома № 27/59	46.756530, 36.789910	Сити-формат	2	1,2 х 1,8 м	4,32 кв.м	46	Существующая
349	383	г. Бердянск, ул. Горького, напротив дома № 39	46.750131, 36.787516	Сити-формат	2	1,2 х 1,8 м	4,32 кв.м	57	Существующая
350	384	г. Бердянск, ул. Горького, напротив дома № 33	46.750767, 36.786467	Сити-формат	2	1,2 х 1,8 м	4,32 кв.м	57	Существующая
351	385	г. Бердянск, ул. Горького, напротив дома № 31	46.751300, 36.785574	Сити-формат	2	1,2 х 1,8 м	4,32 кв.м	58	Существующая
352	386	г. Бердянск, на пересечении ул. Горького и пр-кта Труда	46.751625, 36.785213	Сити-формат	2	1,2 х 1,8 м	4,32 кв.м	58	Существующая
353	387	г. Бердянск, ул. Горького, напротив дома № 27	46.751647, 36.784992	Сити-формат	2	1,2 х 1,8 м	4,32 кв.м	58	Существующая
354	388	г. Бердянск, ул. Яблочкова, 50/2 (поз. 1)	46.767584, 36.815130	Настенное панно	1	6,0 х 3,0 м	18 кв.м.	89	Существующая
355	389	г. Бердянск, ул. Яблочкова, 50/2 (поз. 2)	46.767584, 36.815130	Настенное панно	1	6,0 х 3,0 м	18 кв.м.	89	Существующая
356	390	г. Бердянск, пр-кт Пролетарский, 220 (поз.1)	46.749795, 36.802331	Настенное панно	1	6,0 х 3,0 м	18 кв.м.	85	Существующая
357	391	г. Бердянск, пр-кт Пролетарский, 220 (поз.2)	46.749716, 36.802323	Настенное панно	1	6,0 х 3,0 м	18 кв.м.	85	Существующая
358	392	г. Бердянск, ул. Димитрова, 52	46.773357, 36.790425	Настенное панно	1	6,0 х 3,0 м	18 кв.м.	31	Существующая
359	393	г. Бердянск, ул. Морозова, д. 13А (поз. 1)	46.778749, 36.782562	Настенное панно	1	6,0 х 3,0 м	18 кв.м.	29	Существующая
360	394	г. Бердянск, ул. Морозова, д. 13А (поз. 2)	46.778769, 36.782291	Настенное панно	1	6,0 х 3,0 м	18 кв.м.	29	Существующая
361	395	г. Бердянск, ул. Морозова, д. 13А (поз. 3)	46.778769, 36.782165	Настенное панно	1	6,0 х 3,0 м	18 кв.м.	29	Существующая
362	396	г. Бердянск, ул. Морозова, д. 13А (поз. 4)	46.778767, 36.782018	Настенное панно	1	6,0 х 3,0 м	18 кв.м.	29	Существующая
363	397	г. Бердянск, ул. Мазина, 17/56 (поз. 1)	46.750026, 36.792889	Настенное панно	1	6,0 х 3,0 м	18 кв.м.	65	Существующая
364	398	г. Бердянск, ул. Мазина, 17/56 (поз. 2)	46.750088, 36.792905	Настенное панно	1	6,0 х 3,0 м	18 кв.м.	65	Существующая
365	399	г. Бердянск, ул. Мазина, 17/56 (поз. 3)	46.750158, 36.792926	Настенное панно	1	6,0 х 3,0 м	18 кв.м.	65	Существующая
366	400	г. Бердянск, ул. Мазина, 17/56 (поз. 4)	46.750230, 36.792935	Настенное панно	1	6,0 х 3,0 м	18 кв.м.	65	Существующая
367	401	г. Бердянск, ул. Тверская, 17	46.755749, 36.794236	Настенное панно	1	6,0 х 3,0 м	18 кв.м.	60	Существующая
368	402	г. Бердянск, ул. Кирова, 1 (поз. 1)	46.770110, 36.777925	Настенное панно	1	6,0 х 3,0 м	18 кв.м.	16	Существующая
369	403	г. Бердянск, ул. Кирова, 1 (поз. 2)	46.770110, 36.777925	Настенное панно	1	6,0 х 3,0 м	18 кв.м.	16	Существующая
370	404	г. Бердянск, ул. Кирова, 1 (поз. 3)	46.770110, 36.777925	Настенное панно	1	6,0 х 3,0 м	18 кв.м.	16	Существующая
371	405	г. Бердянск, пр-кт Победы, 6	46.754670, 36.792889	Настенное панно	1	6,0 х 3,0 м	18 кв.м.	61	Существующая
372	406	г. Бердянск, пр-кт Труда, 22/63	46.757943, 36.786941	Настенное панно	1	6,0 х 3,0 м	18 кв.м.	39	Существующая
373	407	г. Бердянск, ул. Ля-Сейнская, 63/22	46.757982, 36.786319	Настенное панно	1	6,0 х 3,0 м	18 кв.м.	39	Существующая

374	408	г. Бердянск, пр-кт Труда, 18	46.758910, 36.787104	Настенное панно	1	6,0 x 3,0 м	18 кв.м.	37	Существующая
375	409	г. Бердянск, Мелитопольское шоссе, д. 114В (поз. 1)	46.790980, 36.732219	Настенное панно	1	6,0 x 3,0 м	18 кв.м.	7	Существующая
376	410	г. Бердянск, Мелитопольское шоссе, д. 114В (поз. 2)	46.791026, 36.732224	Настенное панно	1	6,0 x 3,0 м	18 кв.м.	7	Существующая
377	411	г. Бердянск, Мелитопольское шоссе, д. 114В (поз. 3)	46.791093, 36.732251	Настенное панно	1	6,0 x 3,0 м	18 кв.м.	7	Существующая
378	412	г. Бердянск, пр-кт Пролетарский напротив дома № 75 литЗ	46.760177 36.803381	Настенное панно	1	54,0 x 4,0 м	216 кв.м	80	Существующая
379	413	г. Бердянск, ул. Красная, 19, конструкция 1	46.753712, 36.792377	Стела	1	3,45 x 1,0 м	3,45 кв.м	63	Существующая
380	414	г. Бердянск, ул. Красная, 19, конструкция 2	46.753702, 36.792697	Стела	1	3,45 x 1,0 м	3,45 кв.м	63	Существующая
381	415	г. Бердянск, ул. Мазина, 56	46.749096, 36.800336	Стела	2	1,4 x 2,3 м	6,44 кв.м	100	Существующая
382	416	г. Бердянск, ул. 12 Декабря, напротив дома № 4, на автобусной остановке, конструкция 1	46.759067, 36.778512	Рекламная конструкция на остановочном павильоне	2	2,5 x 2,5 м	10 кв.м.	26	Существующая
383	417	г. Бердянск, ул. 12 Декабря, напротив дома № 4, на автобусной остановке, конструкция 2	46.759067, 36.778512	Рекламная конструкция на остановочном павильоне	2	1,0 x 2,5	5 кв.м	26	Существующая
384	418	г. Бердянск, ул. 12 Декабря, напротив дома № 4, на автобусной остановке, конструкция 3	46.759067, 36.778512	Рекламная конструкция на остановочном павильоне	2	1,0 x 2,5	5 кв.м	26	Существующая
385	419	г. Бердянск, Мелитопольское шоссе (возле автобусной остановки ООО "Бердянские колбасы")	46.781719, 36.763032	Стела	2	0,85 x 2,55	4,34 кв.м	11	Существующая
386	420	г. Бердянск, ул. Орджоникидзе напротив дома №72	46.767981, 36.792460	Стела	2	0,85 x 2,55	4,34 кв.м	33	Существующая
387	421	г. Бердянск, Мелитопольское шоссе, 75	46.772496, 36.773357	Сити-формат	2	1,2 x 1,8 м	4,32 кв.м	14	Существующая
388	422	г. Бердянск, ул. Свободы, 27В (поз. 1)	46.759650, 36.783114	Настенное панно	1	6,0 x 3,0 м	18 кв. м	36	Существующая
389	423	г. Бердянск, ул. Свободы, 27В (поз. 2)	46.759641, 36.783184	Настенное панно	1	6,0 x 3,0 м	18 кв. м	36	Существующая
390	424	г. Бердянск, пересечение ул. Тверской с ул. Критского, напротив дома №18	46.750940, 36.793801	Объемно-пространственная конструкция	1	2,0 x 1,0	2,0 кв.м	64	Существующая
391	425	г. Бердянск, ул. Свободы, 2	46.770206, 36.789851	Настенное панно	1	6,0 x 3,0 м	18 кв. м	25	Существующая
392	427	г. Бердянск, пр-кт Труда, 41/1	46.754114, 36.786827	Панель-кронштейн	1	0,75 x 1,5	1,13 кв.м	44	Существующая
393	428	г. Бердянск, пр-кт Труда, 39/14	46.755097, 36.787066	Панель-кронштейн	2	0,75 x 1,5	2,26 кв.м	43	Существующая
394	429	г. Бердянск, ул. Свободы, 52	46.758822, 36.792566	Панель-кронштейн	2	1,0 x 2,0	4,0 кв.м	59	Существующая
395	430	г. Бердянск, ул. Дюмина, 67	46.756163, 36.791993	Панель-кронштейн	1	1,0 x 2,0	2,0 кв.м	60	Существующая

396	431	г. Бердянск, ул. Горбенко, 1	46.752734, 36.787904	Панель- кронштейн	1	1,0 х 2,1	2,0 кв.м	53	Существующая
397	432	г. Бердянск, пр-кт Пролетарский, 13/73 (поз. 1)	46.776059, 36.797997	Настенное панно	1	6,0 х 6,0 м	36 кв. м	73	Существующая
398	433	г. Бердянск, пр-кт Пролетарский, 13/73 (поз. 2)	46.775935, 36.798017	Настенное панно	1	6,0 х 6,0 м	36 кв. м	73	Существующая
399	434	г. Бердянск, пр-кт Пролетарский, 13/73 (поз. 3)	46.775829, 36.798054	Настенное панно	1	6,0 х 6,0 м	36 кв. м	73	Существующая
400	435	г. Бердянск, пр-кт Пролетарский, 13/73 (поз. 4)	46.775704, 36.798068	Настенное панно	1	6,0 х 6,0 м	36 кв. м	73	Существующая
401	436	г. Бердянск, пр-кт Пролетарский, 13/73 (поз. 5)	46.775585, 36.798104	Настенное панно	1	6,0 х 6,0 м	36 кв. м	73	Существующая
402	437	г. Бердянск, пр-кт Пролетарский, 13/73 (поз. 6)	46.775439, 36.798133	Настенное панно	1	6,0 х 6,0 м	36 кв. м	73	Существующая
403	438	г. Бердянск, пр-кт Пролетарский, 13/73 (поз. 7)	46.775356, 36.798152	Настенное панно	1	6,0 х 6,0 м	36 кв. м	73	Существующая
404	439	г. Бердянск, пр-кт Пролетарский, 13/73 (поз. 8)	46.775214, 36.798181	Настенное панно	1	6,0 х 6,0 м	36 кв. м	73	Существующая
405	440	г. Бердянск, пр-кт Пролетарский, 13/73 (поз. 9)	46.775138, 36.798193	Настенное панно	1	6,0 х 6,0 м	36 кв. м	73	Существующая
406	441	г. Бердянск, пр-кт Пролетарский, 13/73 (поз. 10)	46.775059, 36.798207	Настенное панно	1	18,0 х 6,0 м	108 кв. м	73	Существующая
407	442	г. Бердянск, пр-кт Пролетарский, 13/73 (поз. 11)	46.775003, 36.798233	Настенное панно	1	12,0 х 2,0 м	24 кв. м	73	Существующая
408	443	г. Бердянск, пр-кт Пролетарский, 13/73 (поз. 12)	46.775003, 36.798233	Настенное панно	1	12,0 х 2,0 м	24 кв. м	73	Существующая
409	444	г. Бердянск, ул. Дюмина, 55	46.775439, 36.798133	Настенное панно	1	6,0 х 3,0 м	18 кв. м	40	Существующая
410	445	г. Бердянск, ул. Шевченко, 2А	46.757423, 36.790281	Настенное панно	1	3,0 х 2,0 м	6 кв. м	46	Существующая
411	446	г. Бердянск, ул. Критского, 34А	46.750777, 36.795954	Настенное панно	1	3,0 х 2,0 м	6 кв. м	99	Существующая
412	447	г. Бердянск, пр-кт Победы, напротив дома №17	46.754683, 36.793975	Панель- кронштейн	1	0,75 х 1,5	1,13 кв.м	62	Существующая
413	448	г. Бердянск, пр-кт Пролетарский, напротив дома № 232 (поз. 1)	46.747503 36.802711	Панель- кронштейн	2	0,75 х 1,5	2,26 кв.м	98	Существующая
414	449	г. Бердянск, пр-кт Пролетарский, напротив дома № 232 (поз. 2)	46.747259 36.802689	Панель- кронштейн	2	0,75 х 1,5	2,26 кв.м	98	Существующая
415	450	г. Бердянск, пр-кт Пролетарский, напротив дома № 232 (поз. 3)	46.747123 36.802667	Панель- кронштейн	2	0,75 х 1,5	2,26 кв.м	98	Существующая
416	451	г. Бердянск, пр-кт Пролетарский, напротив дома № 117 (поз. 1)	46.751397 36.803189	Панель- кронштейн	2	0,75 х 1,5	2,26 кв.м	84	Существующая
417	452	г. Бердянск, пр-кт Пролетарский, напротив дома № 117 (поз. 2)	46.751397 36.803189	Панель- кронштейн	2	0,75 х 1,5	2,26 кв.м	84	Существующая
418	453	г. Бердянск, пр-кт Пролетарский, напротив дома № 117 (поз. 3)	46.750677 36.803111	Панель- кронштейн	2	0,75 х 1,5	2,26 кв.м	84	Существующая
419	454	г. Бердянск, пр-кт Пролетарский, напротив дома № 117 (поз. 4)	46.750677 36.803111	Панель- кронштейн	2	0,75 х 1,5	2,26 кв.м	84	Существующая




Схема
размещения рекламных конструкций на территории муниципального образования
«Городской округ Бердянск Запорожской области»

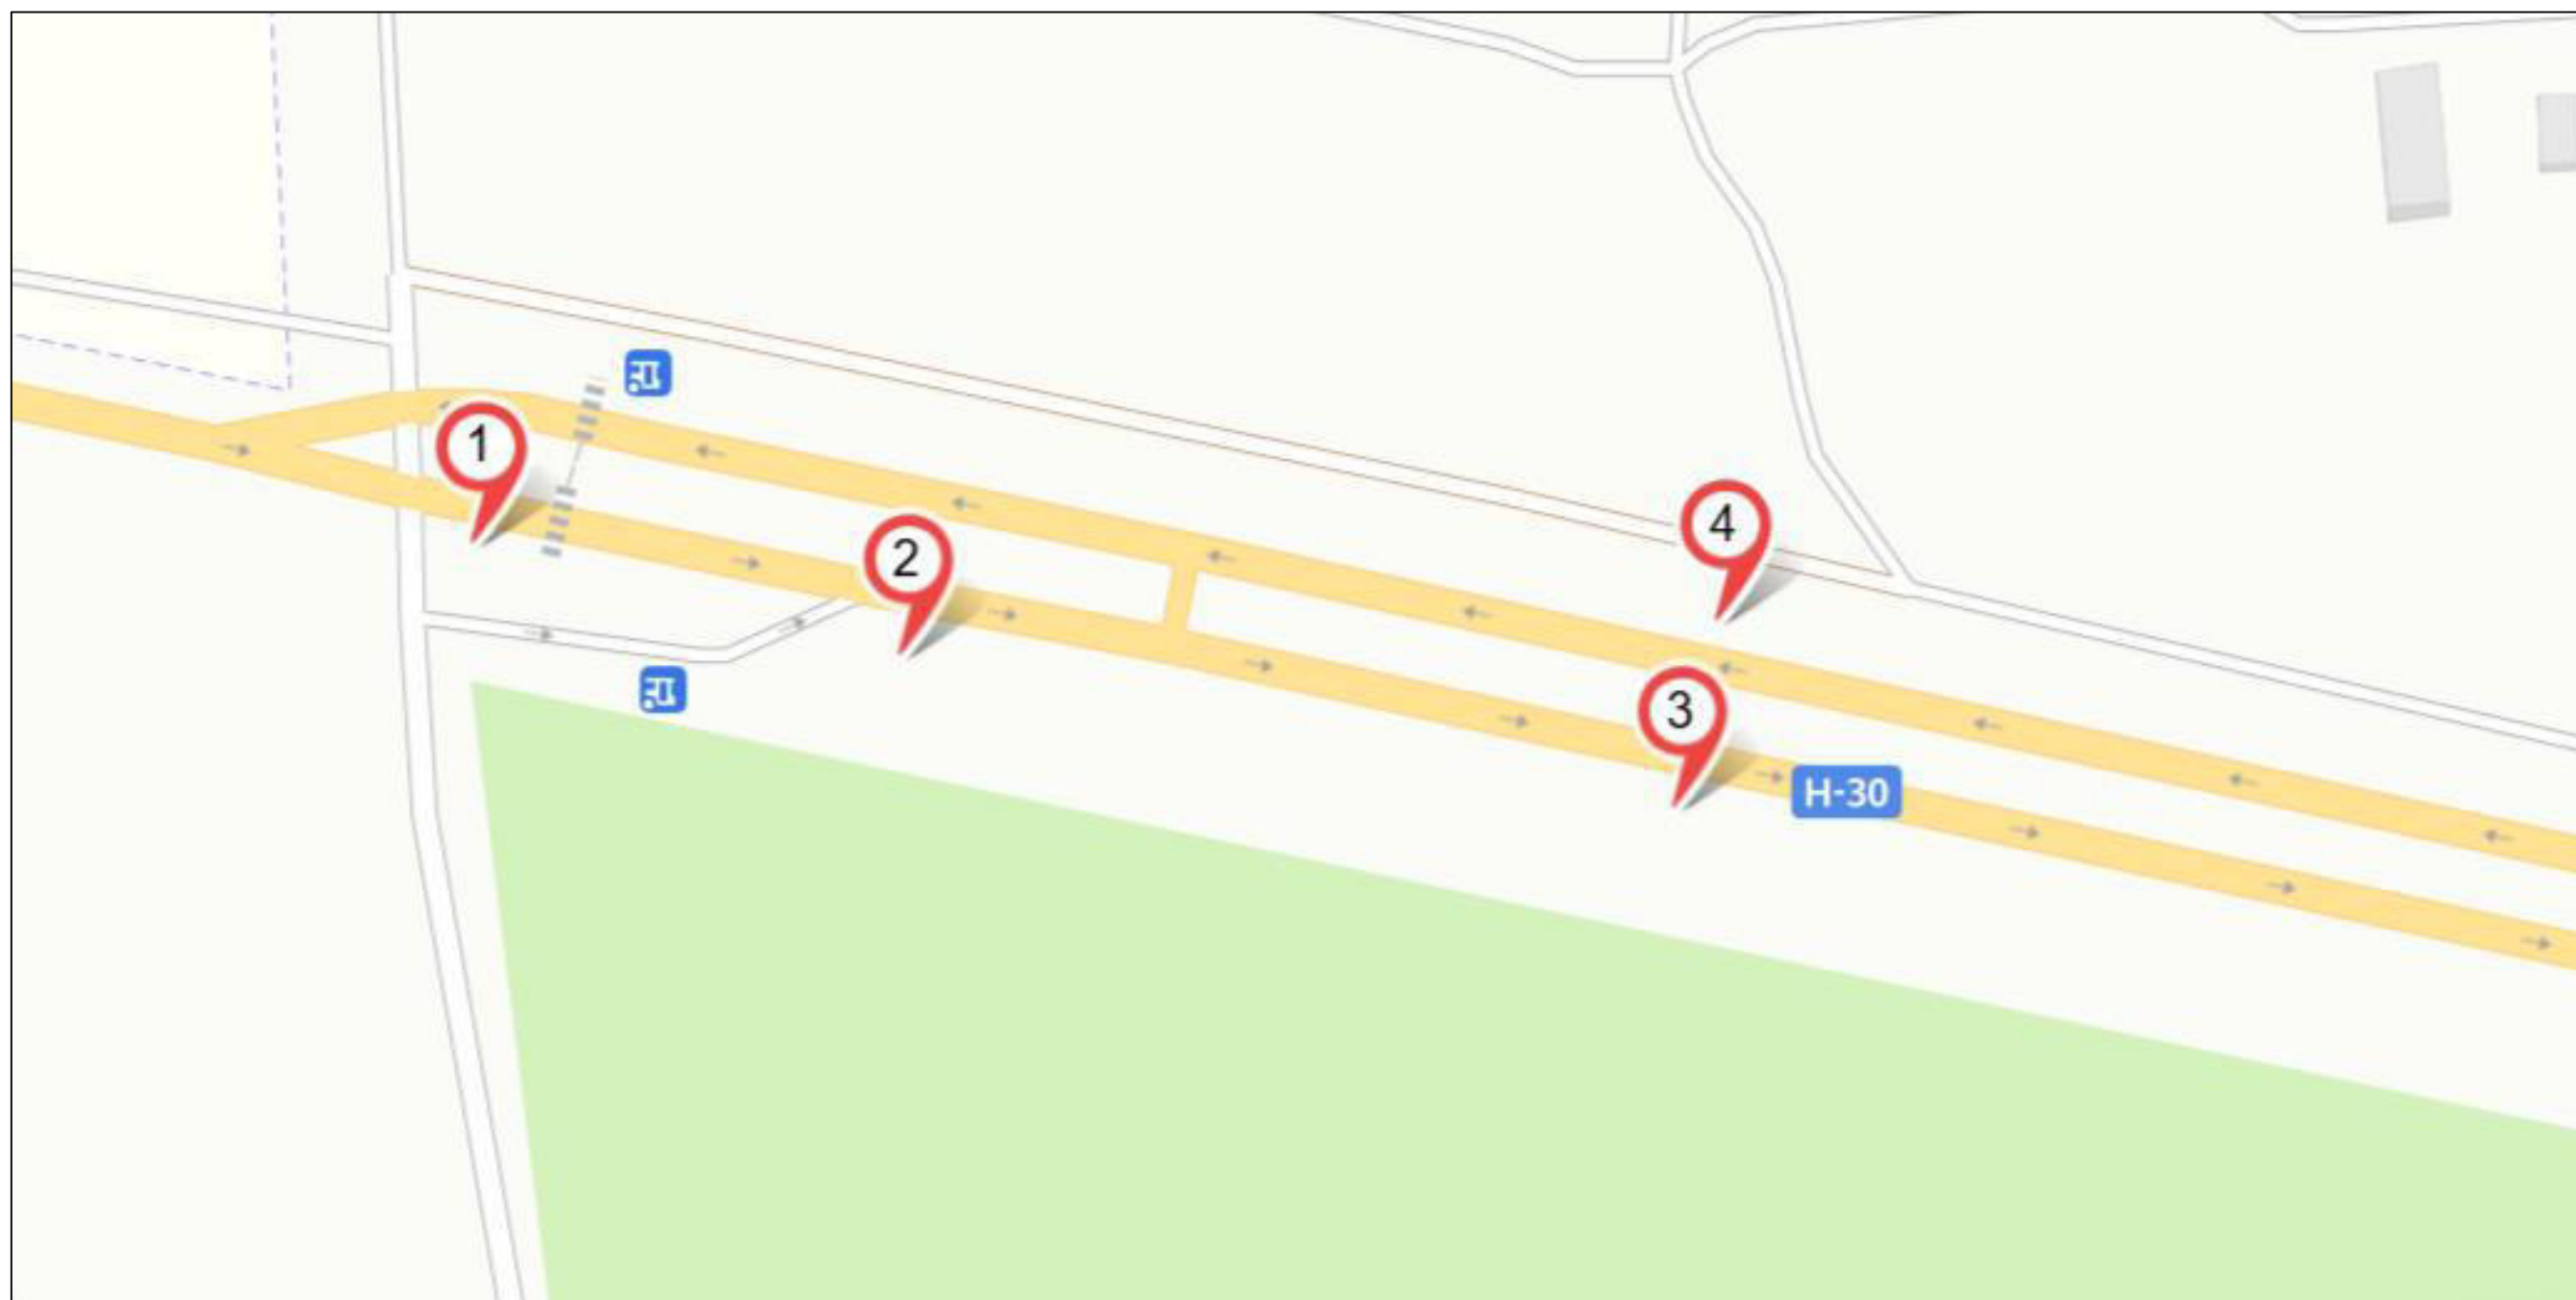

	билборд		стела, пилон, модульная конструкция		рекламная конструкция на остановочном павильоне	Место размещения рекламных конструкций, планируемых к торгам:	
	сити-формат		настенная рекламная конструкция		панель-кронштейн		билборд
	пиллар		объёмно-пространственная конструкция		номер рекламной конструкции в соответствии с Адресной программой установки и эксплуатации рекламных конструкций		сити-формат



Схема
размещения рекламных конструкций на территории муниципального образования
«Городской округ Бердянск Запорожской области»

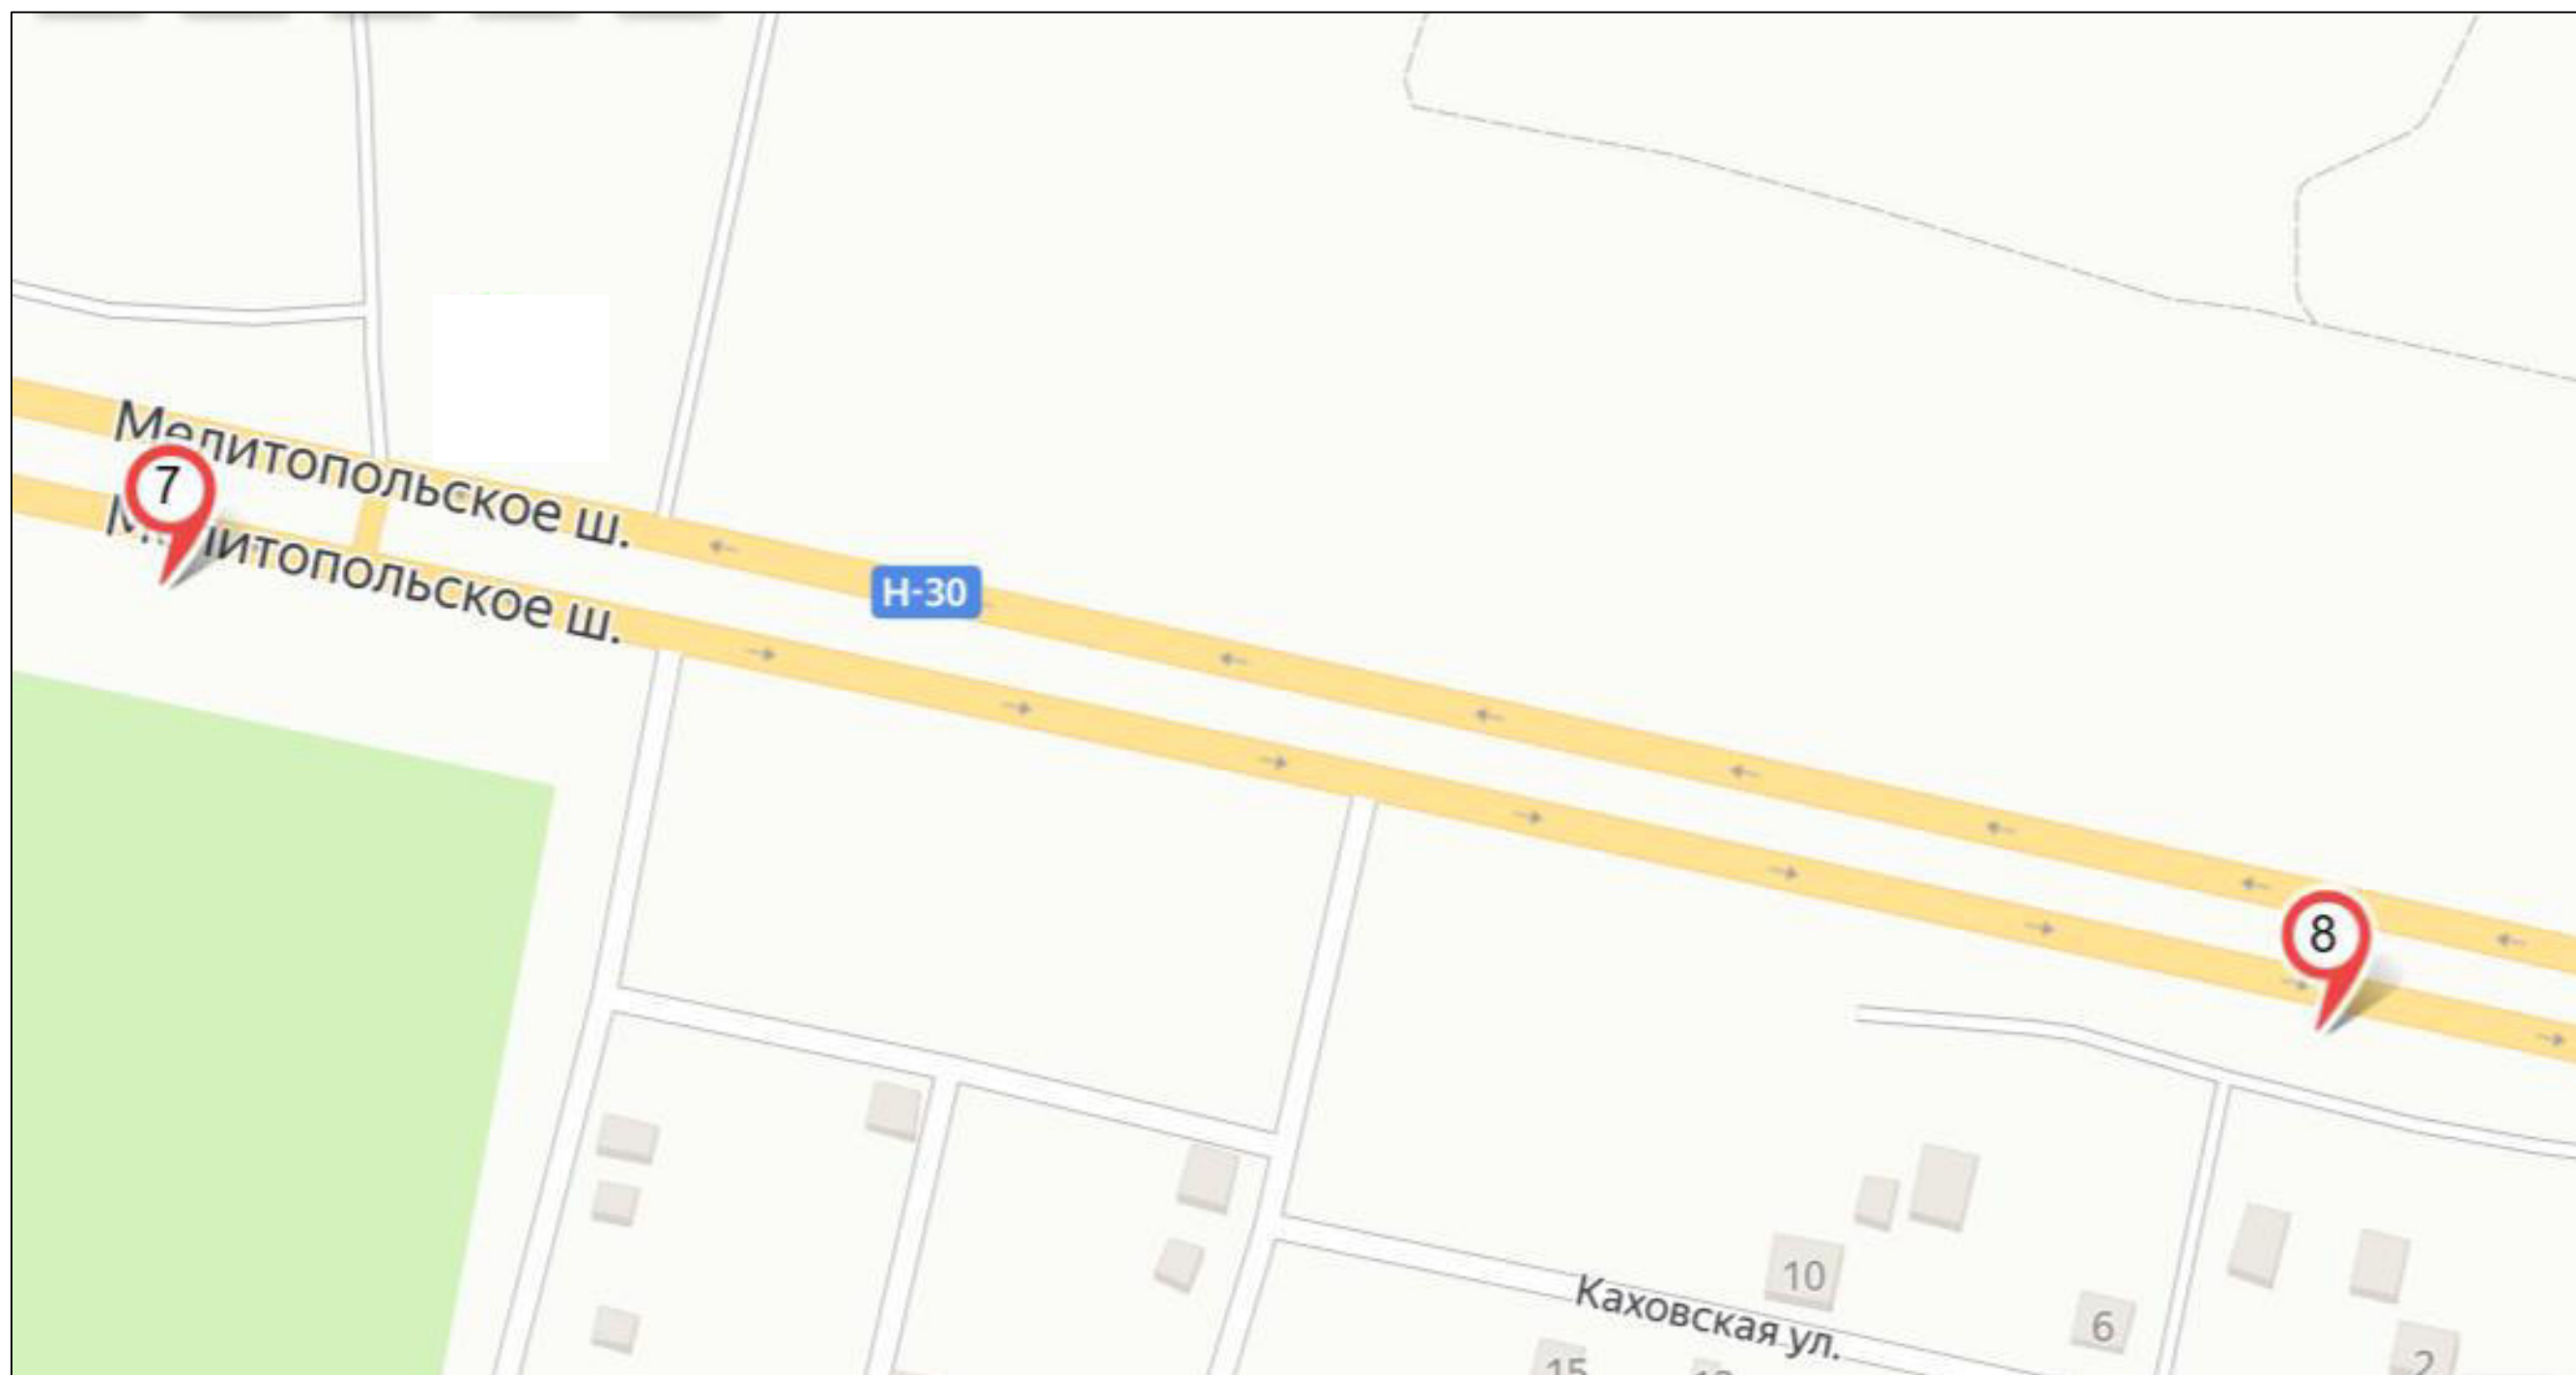

билборд



сити-формат



пиллар



стела, пилон, модульная конструкция



настенная рекламная конструкция



объёмно-пространственная конструкция



рекламная конструкция на остановочном павильоне



панель-кронштейн



номер рекламной конструкции в соответствии с Адресной программой установки и эксплуатации рекламных конструкций



Место размещения рекламных конструкций, планируемых к торгам:




билборд



сити-формат




Схема
размещения рекламных конструкций на территории муниципального образования
«Городской округ Бердянск Запорожской области»

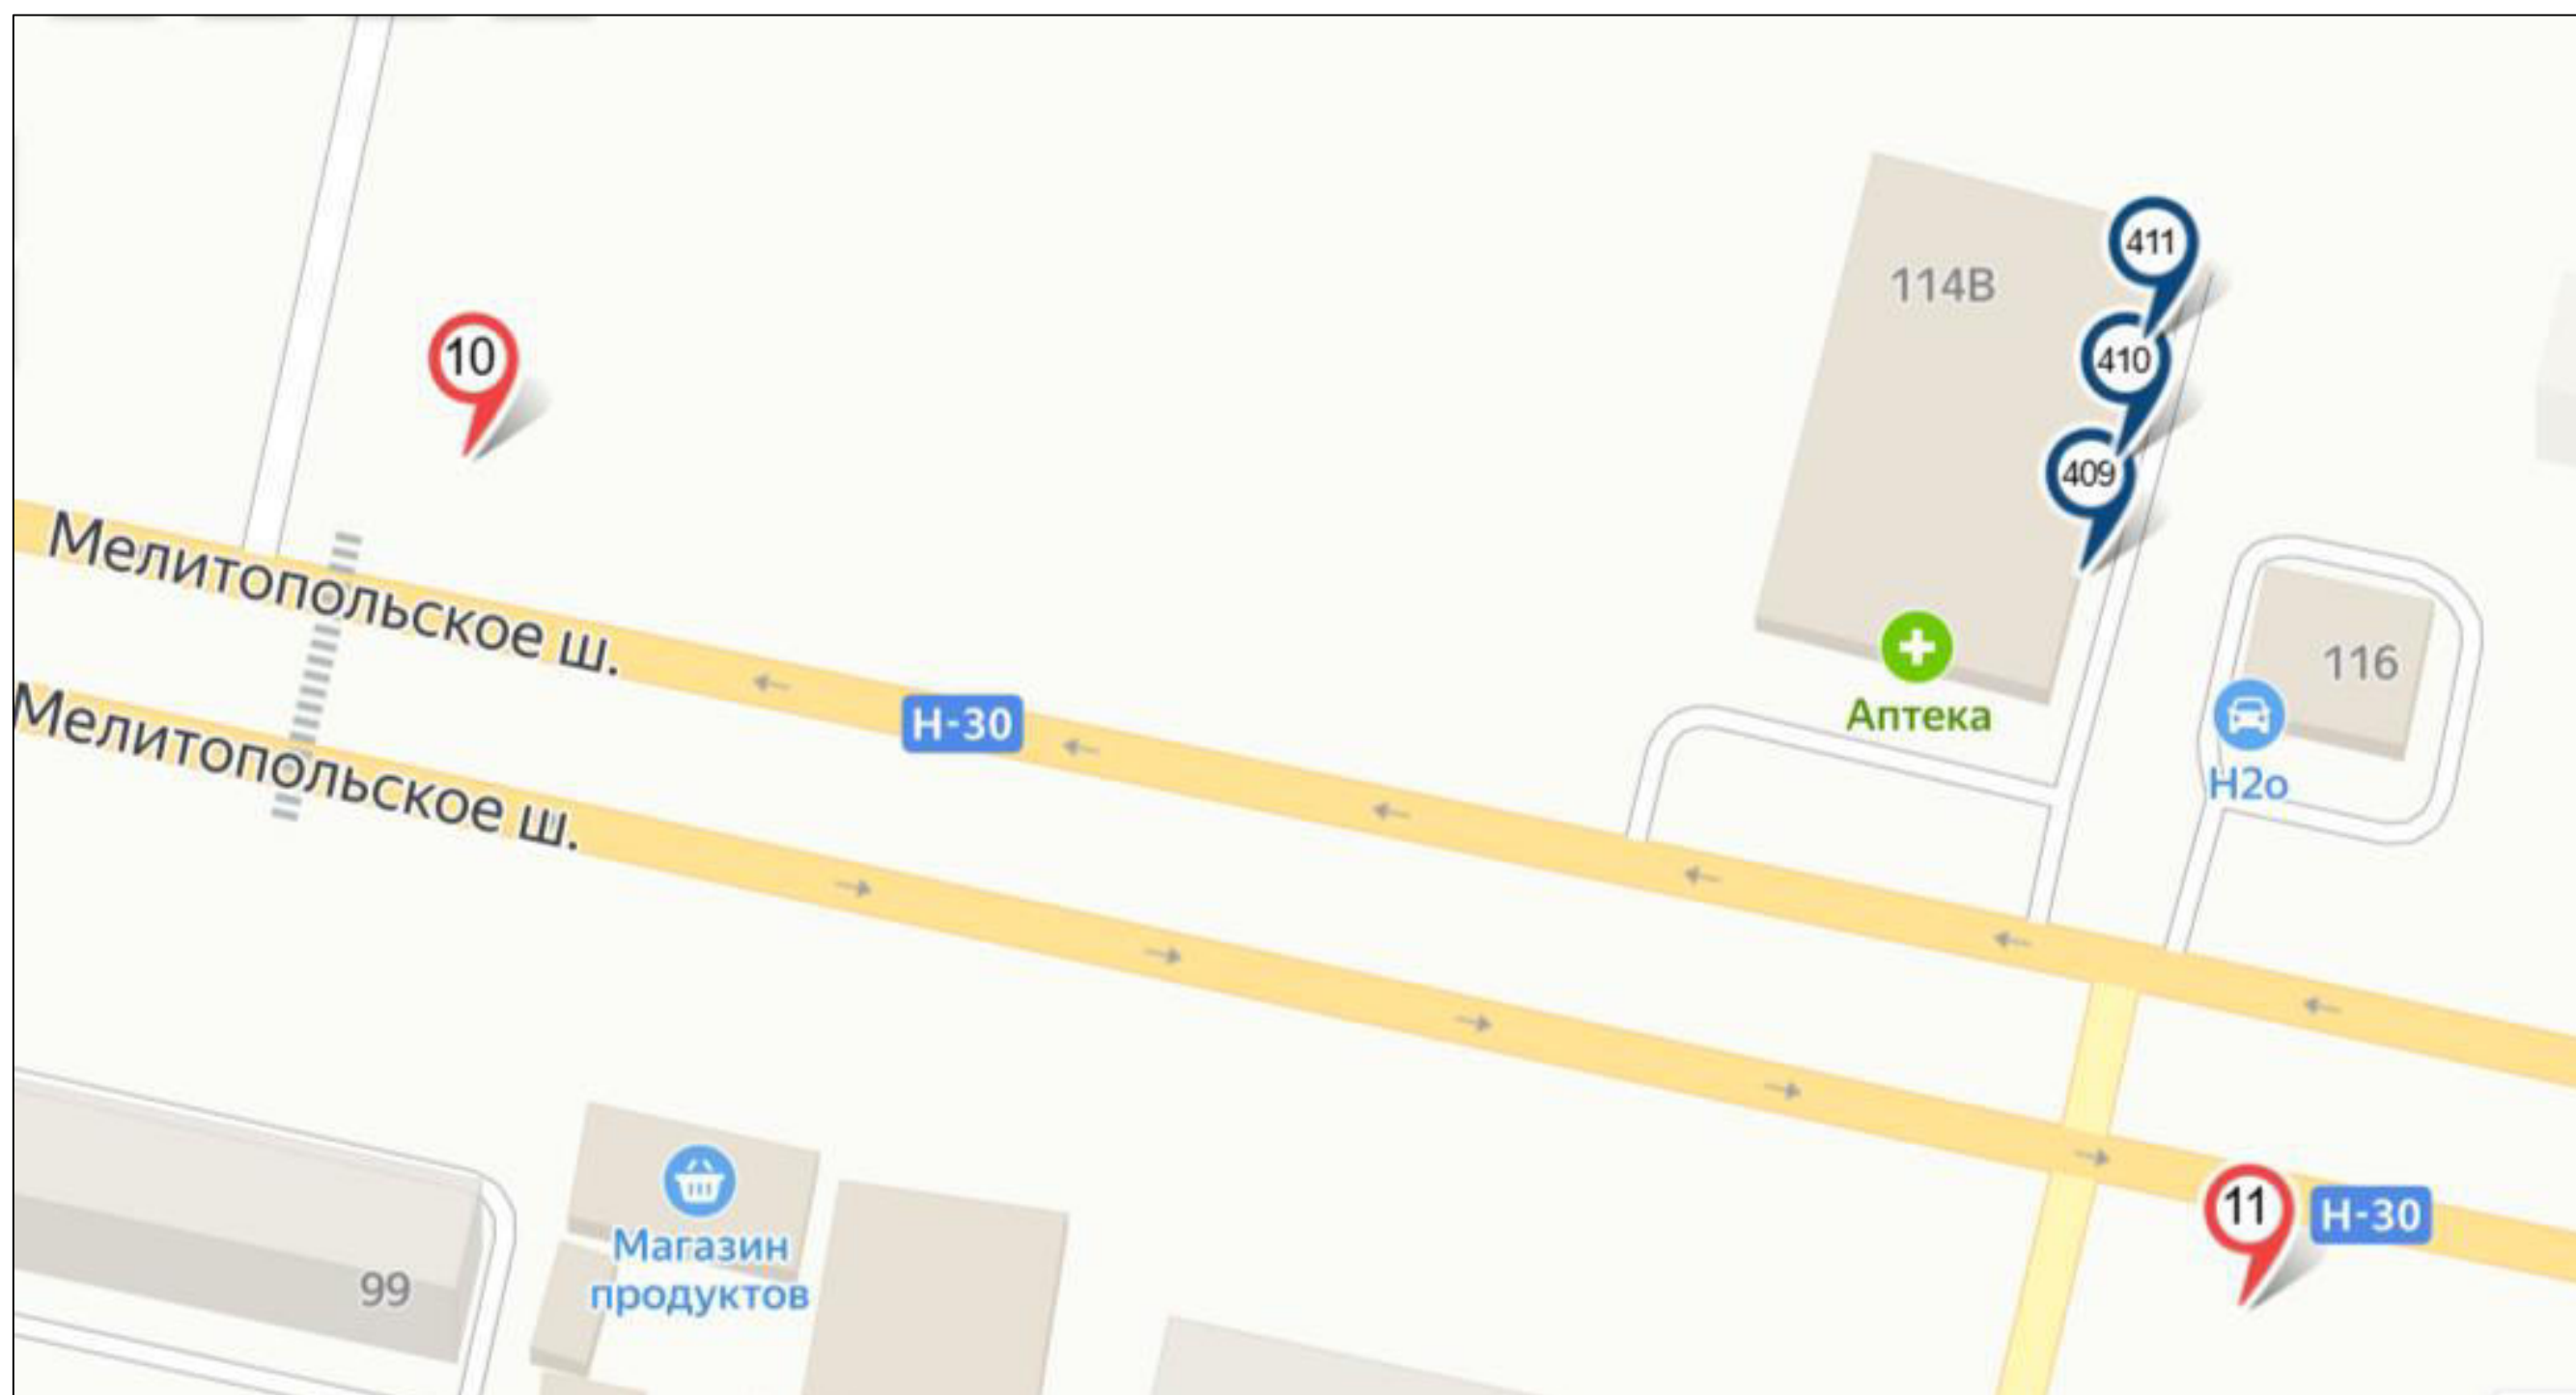

	билборд		стела, пилон, модульная конструкция		рекламная конструкция на остановочном павильоне	Место размещения рекламных конструкций, планируемых к торгам:	
	сити-формат		настенная рекламная конструкция		панель-кронштейн		билборд
	пиллар		объёмно-пространственная конструкция		номер рекламной конструкции в соответствии с Адресной программой установки и эксплуатации рекламных конструкций		сити-формат




Схема
размещения рекламных конструкций на территории муниципального образования
«Городской округ Бердянск Запорожской области»

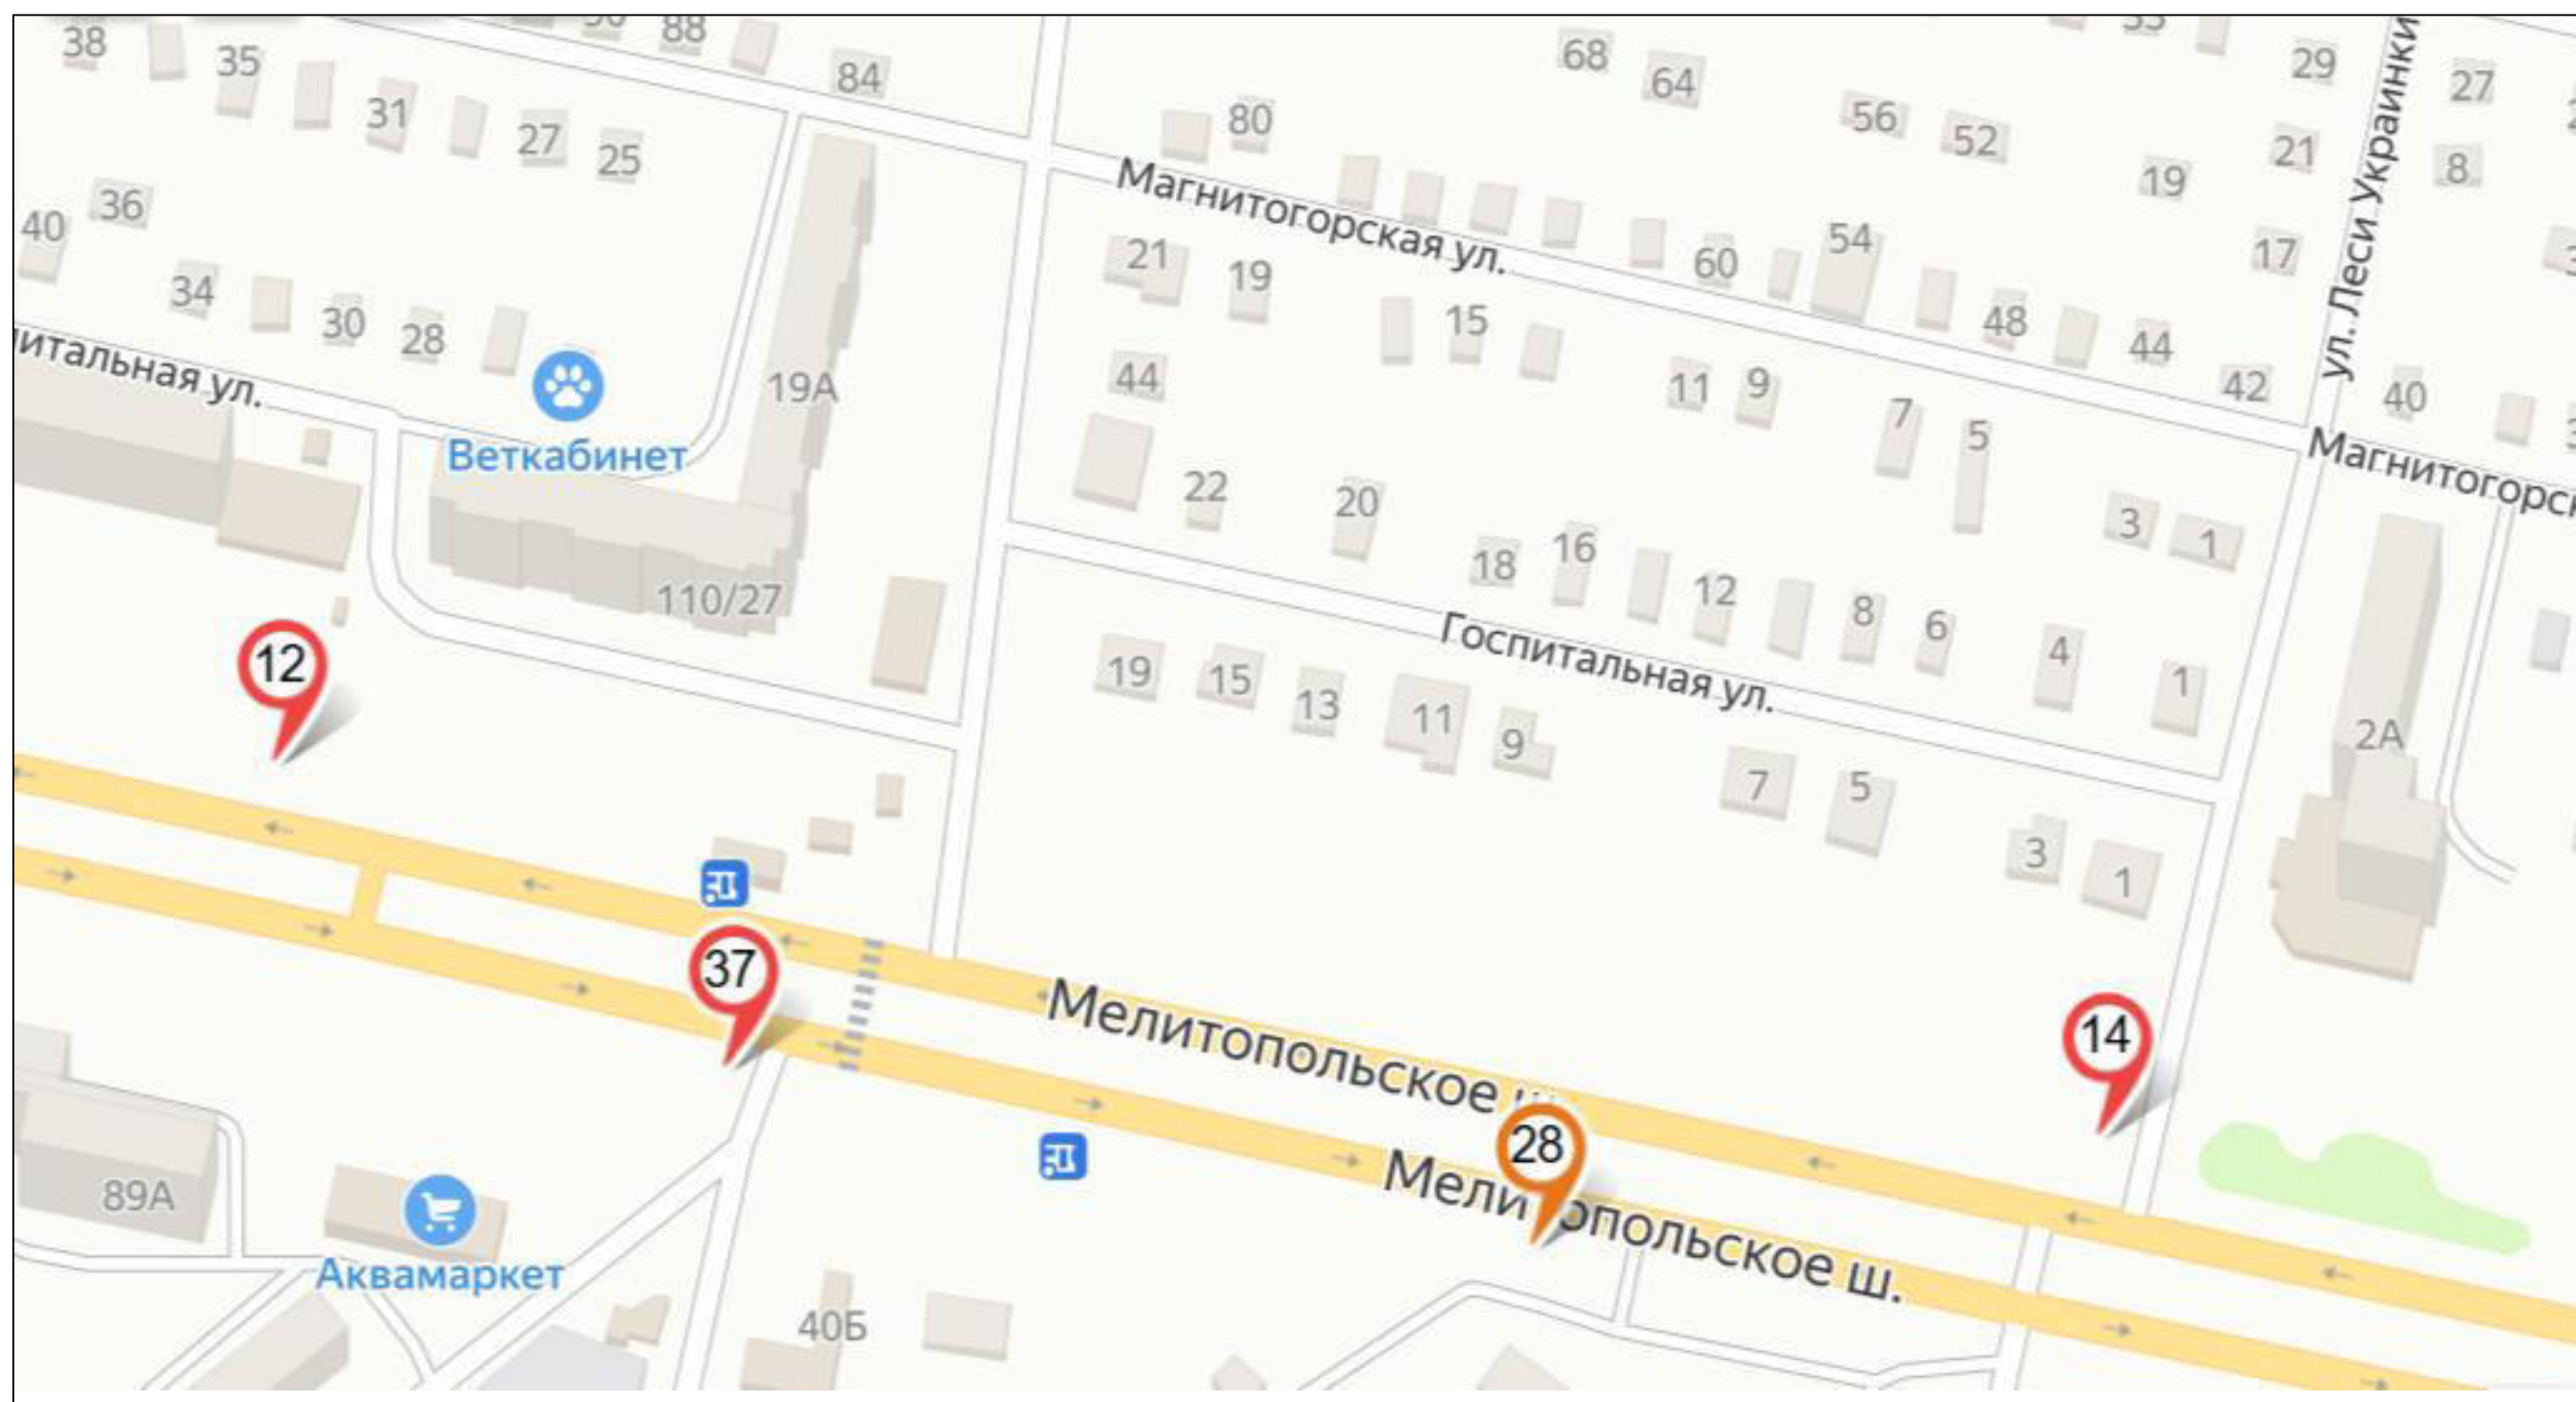

- | | | | | | | | |
|--|-------------|--|--------------------------------------|--|---|--|-------------|
| | билборд | | стела, пилон, модульная конструкция | | рекламная конструкция на остановочном павильоне | | билборд |
| | сити-формат | | настенная рекламная конструкция | | панель-кронштейн | | сити-формат |
| | пиллар | | объемно-пространственная конструкция | | номер рекламной конструкции в соответствии с Адресной программой установки и эксплуатации рекламных конструкций | | |
- Место размещения рекламных конструкций, планируемых к торгам:




Схема
размещения рекламных конструкций на территории муниципального образования
«Городской округ Бердянск Запорожской области»

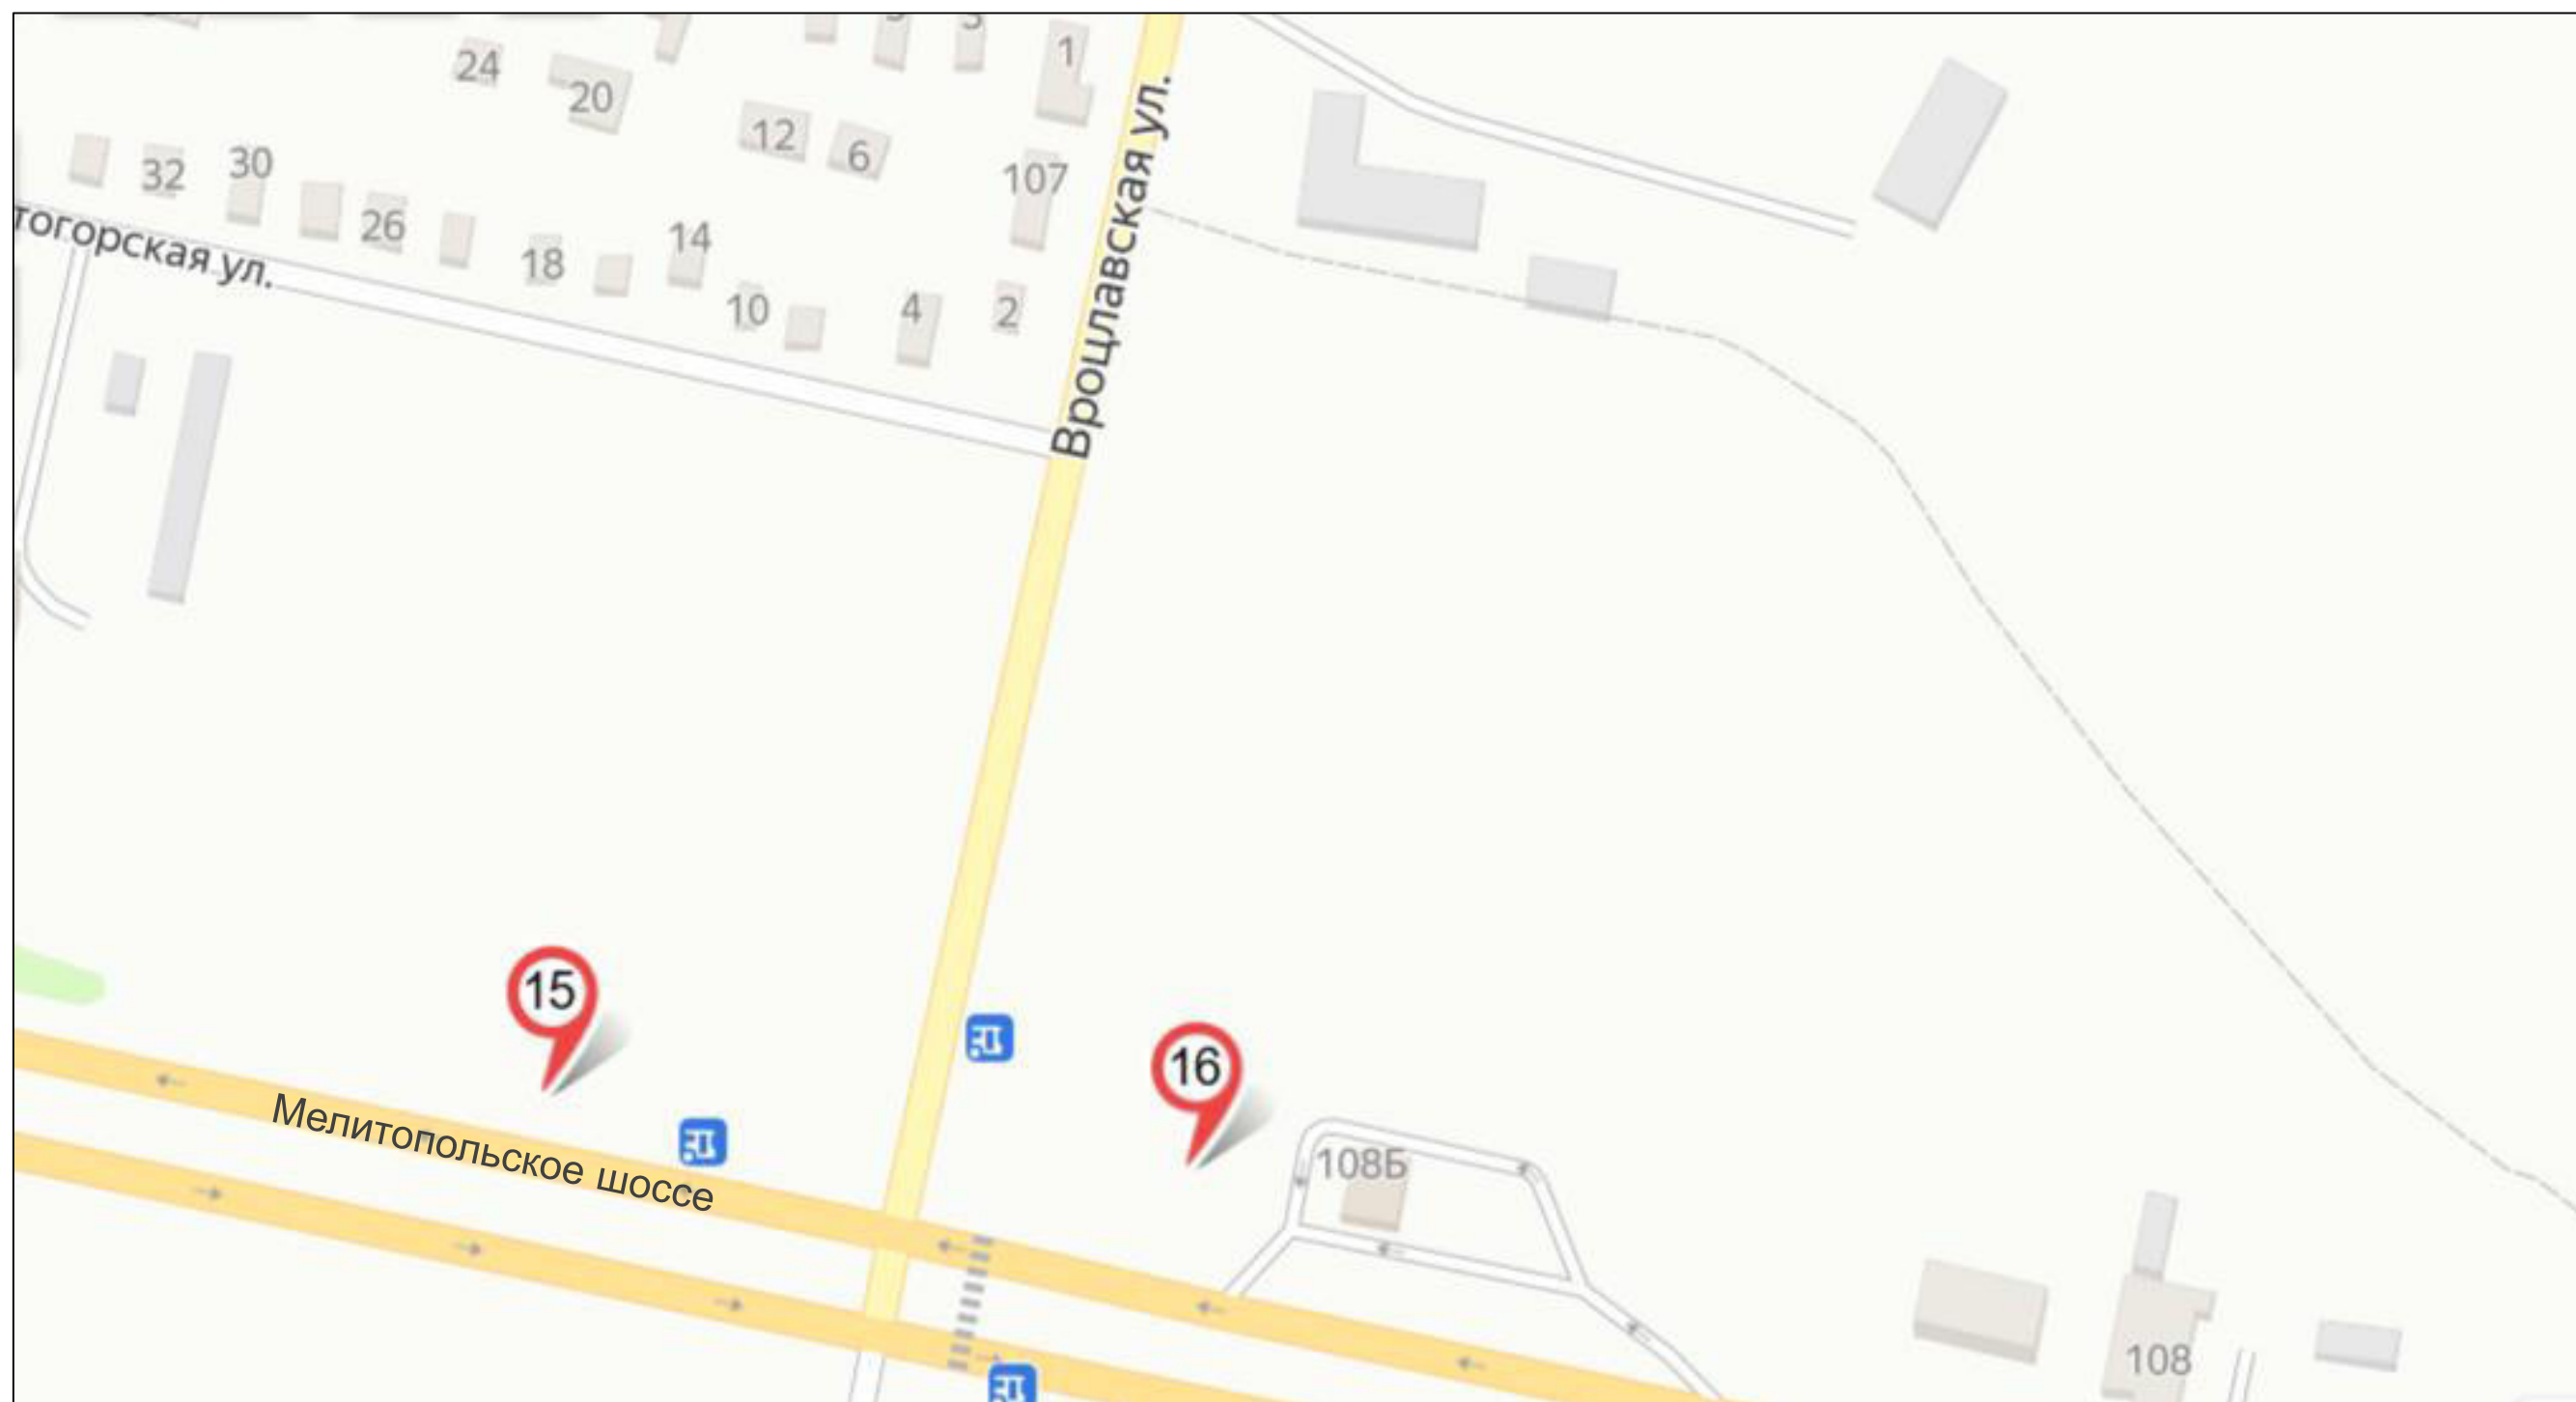

	билборд		стела, пилон, модульная конструкция		рекламная конструкция на остановочном павильоне	Место размещения рекламных конструкций, планируемых к торгам:	
	сити-формат		настенная рекламная конструкция		панель-кронштейн		билборд
	пиллар		объёмно-пространственная конструкция		номер рекламной конструкции в соответствии с Адресной программой установки и эксплуатации рекламных конструкций		сити-формат




Схема
размещения рекламных конструкций на территории муниципального образования
«Городской округ Бердянск Запорожской области»

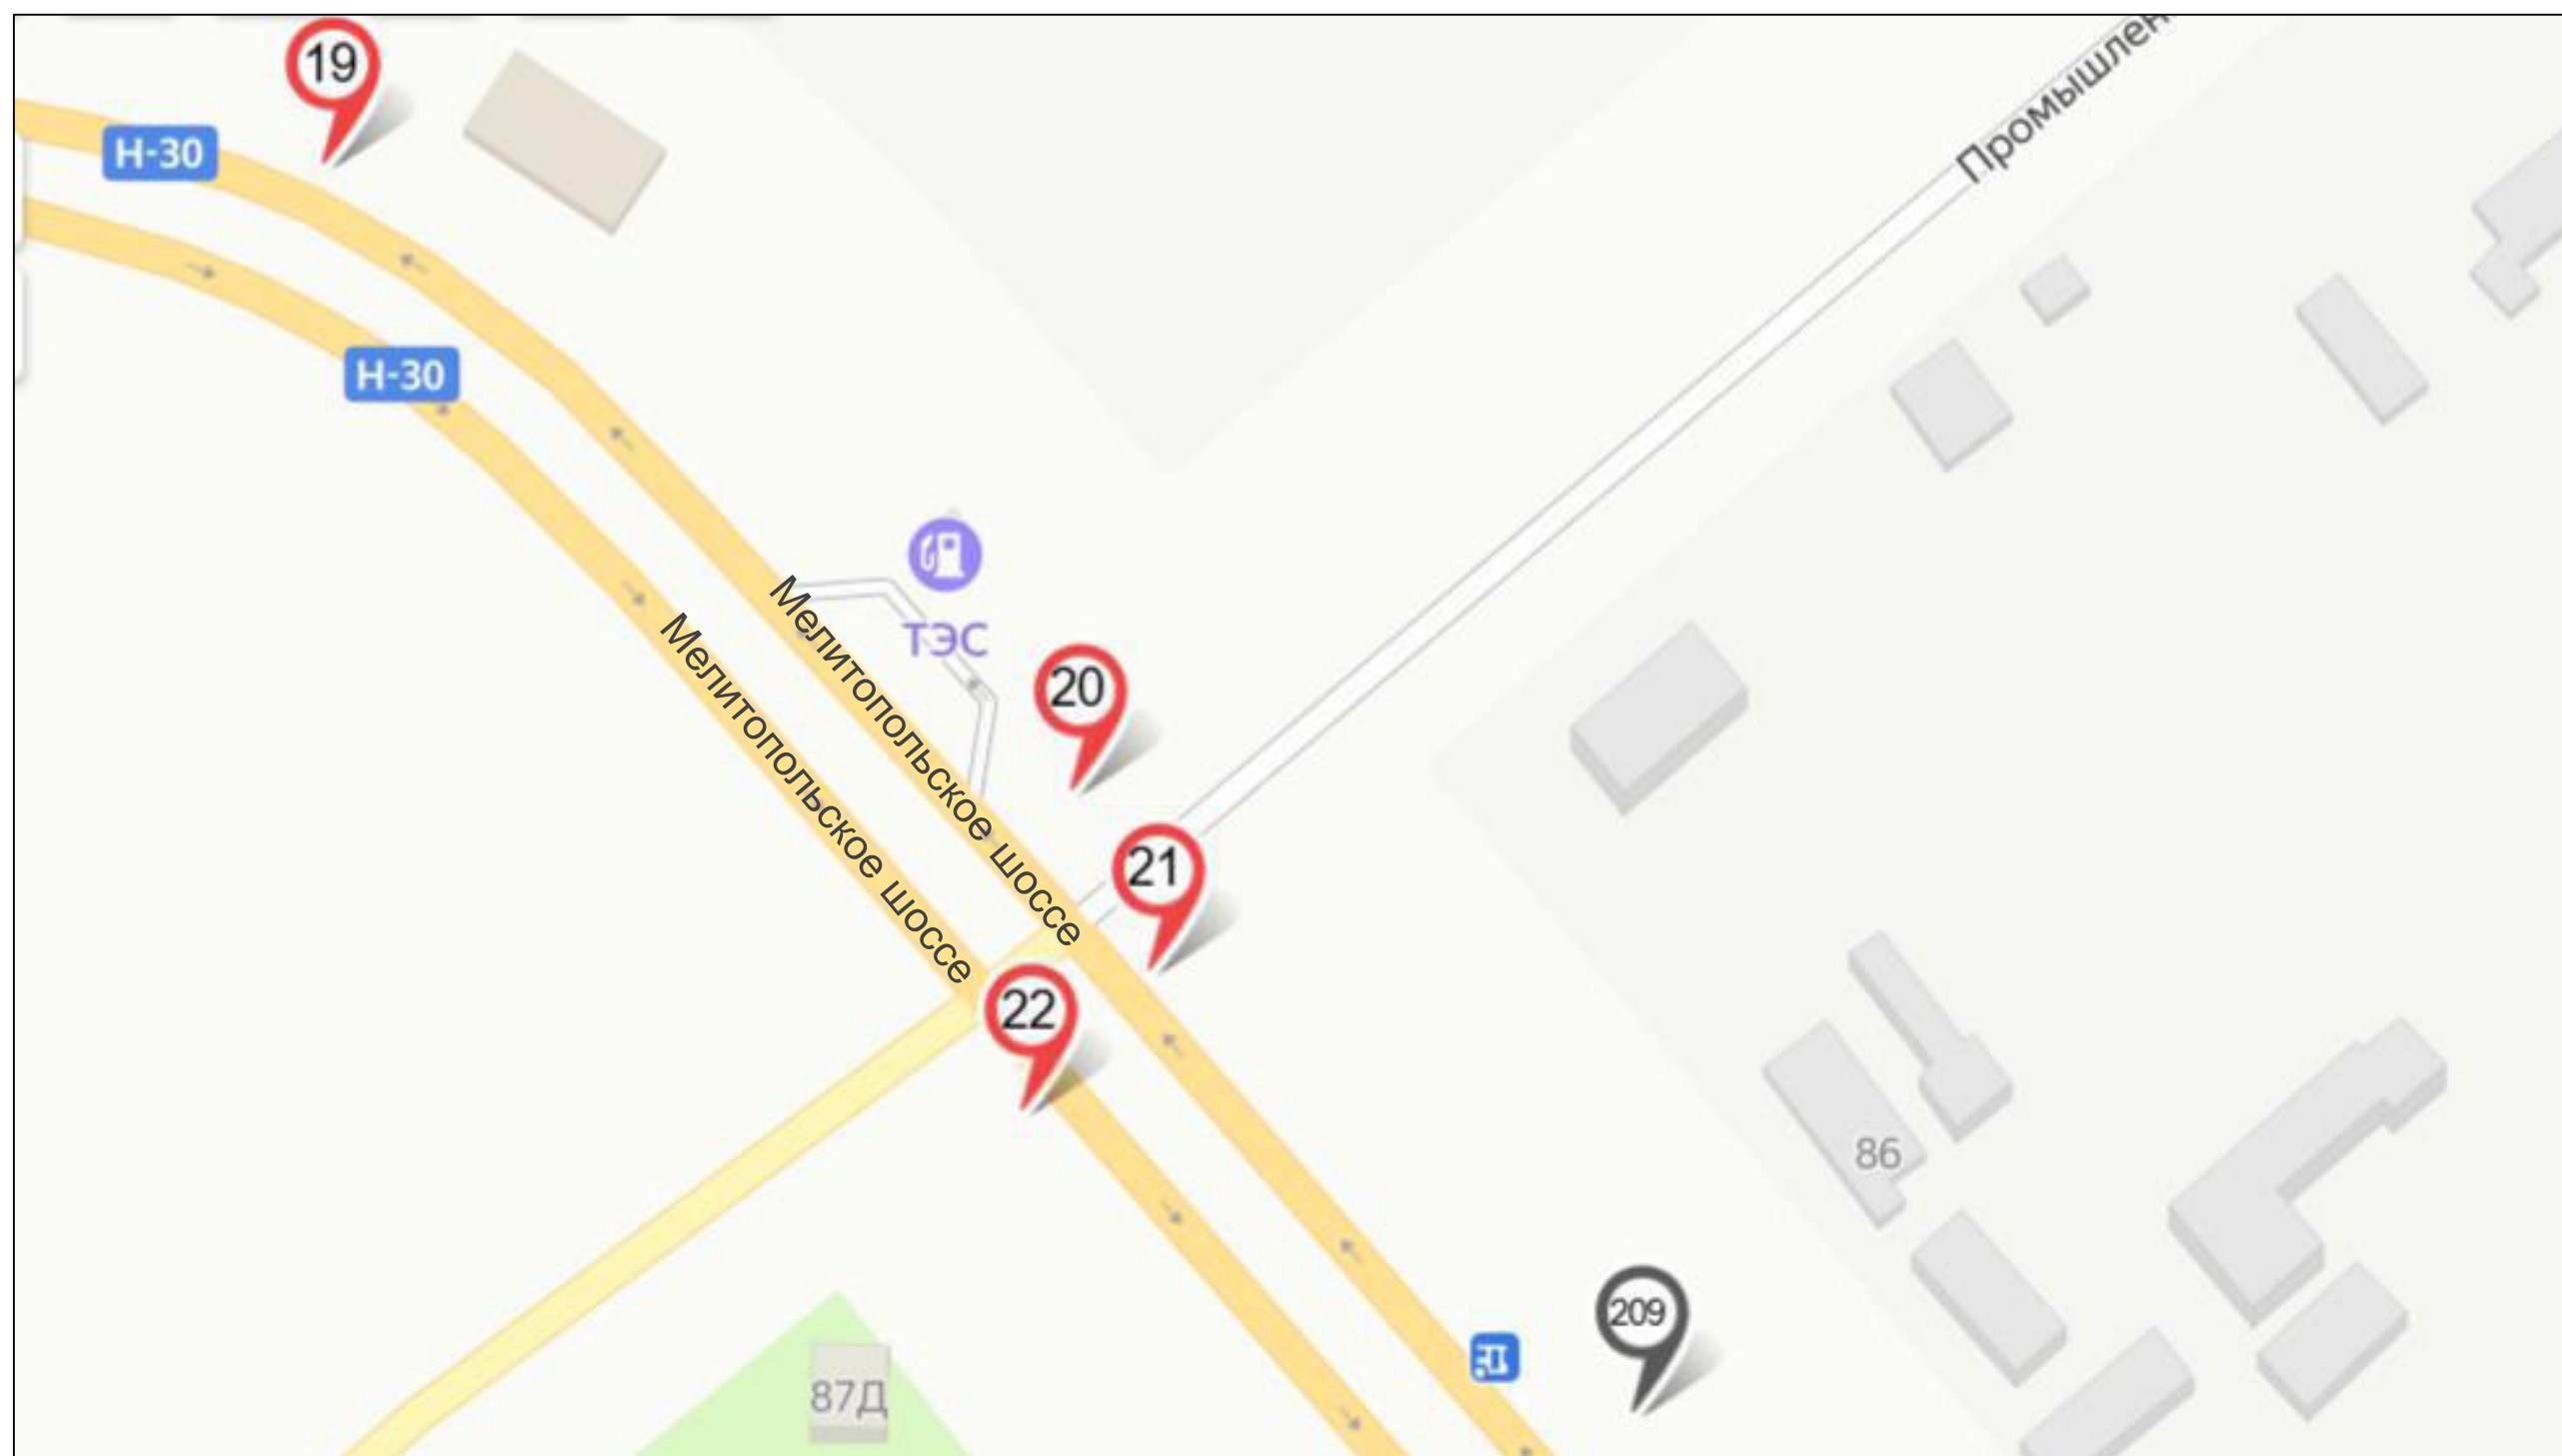

- | | | | | | | | |
|--|-------------|--|--------------------------------------|--|---|---|-------------|
| | билборд | | стела, пилон, модульная конструкция | | рекламная конструкция на остановочном павильоне | Место размещения рекламных конструкций, планируемых к торгам: | |
| | сити-формат | | настенная рекламная конструкция | | панель-кронштейн | | |
| | пиллар | | объемно-пространственная конструкция | | номер рекламной конструкции в соответствии с Адресной программой установки и эксплуатации рекламных конструкций | | |
| | | | | | | | билборд |
| | | | | | | | сити-формат |




Схема
размещения рекламных конструкций на территории муниципального образования
«Городской округ Бердянск Запорожской области»

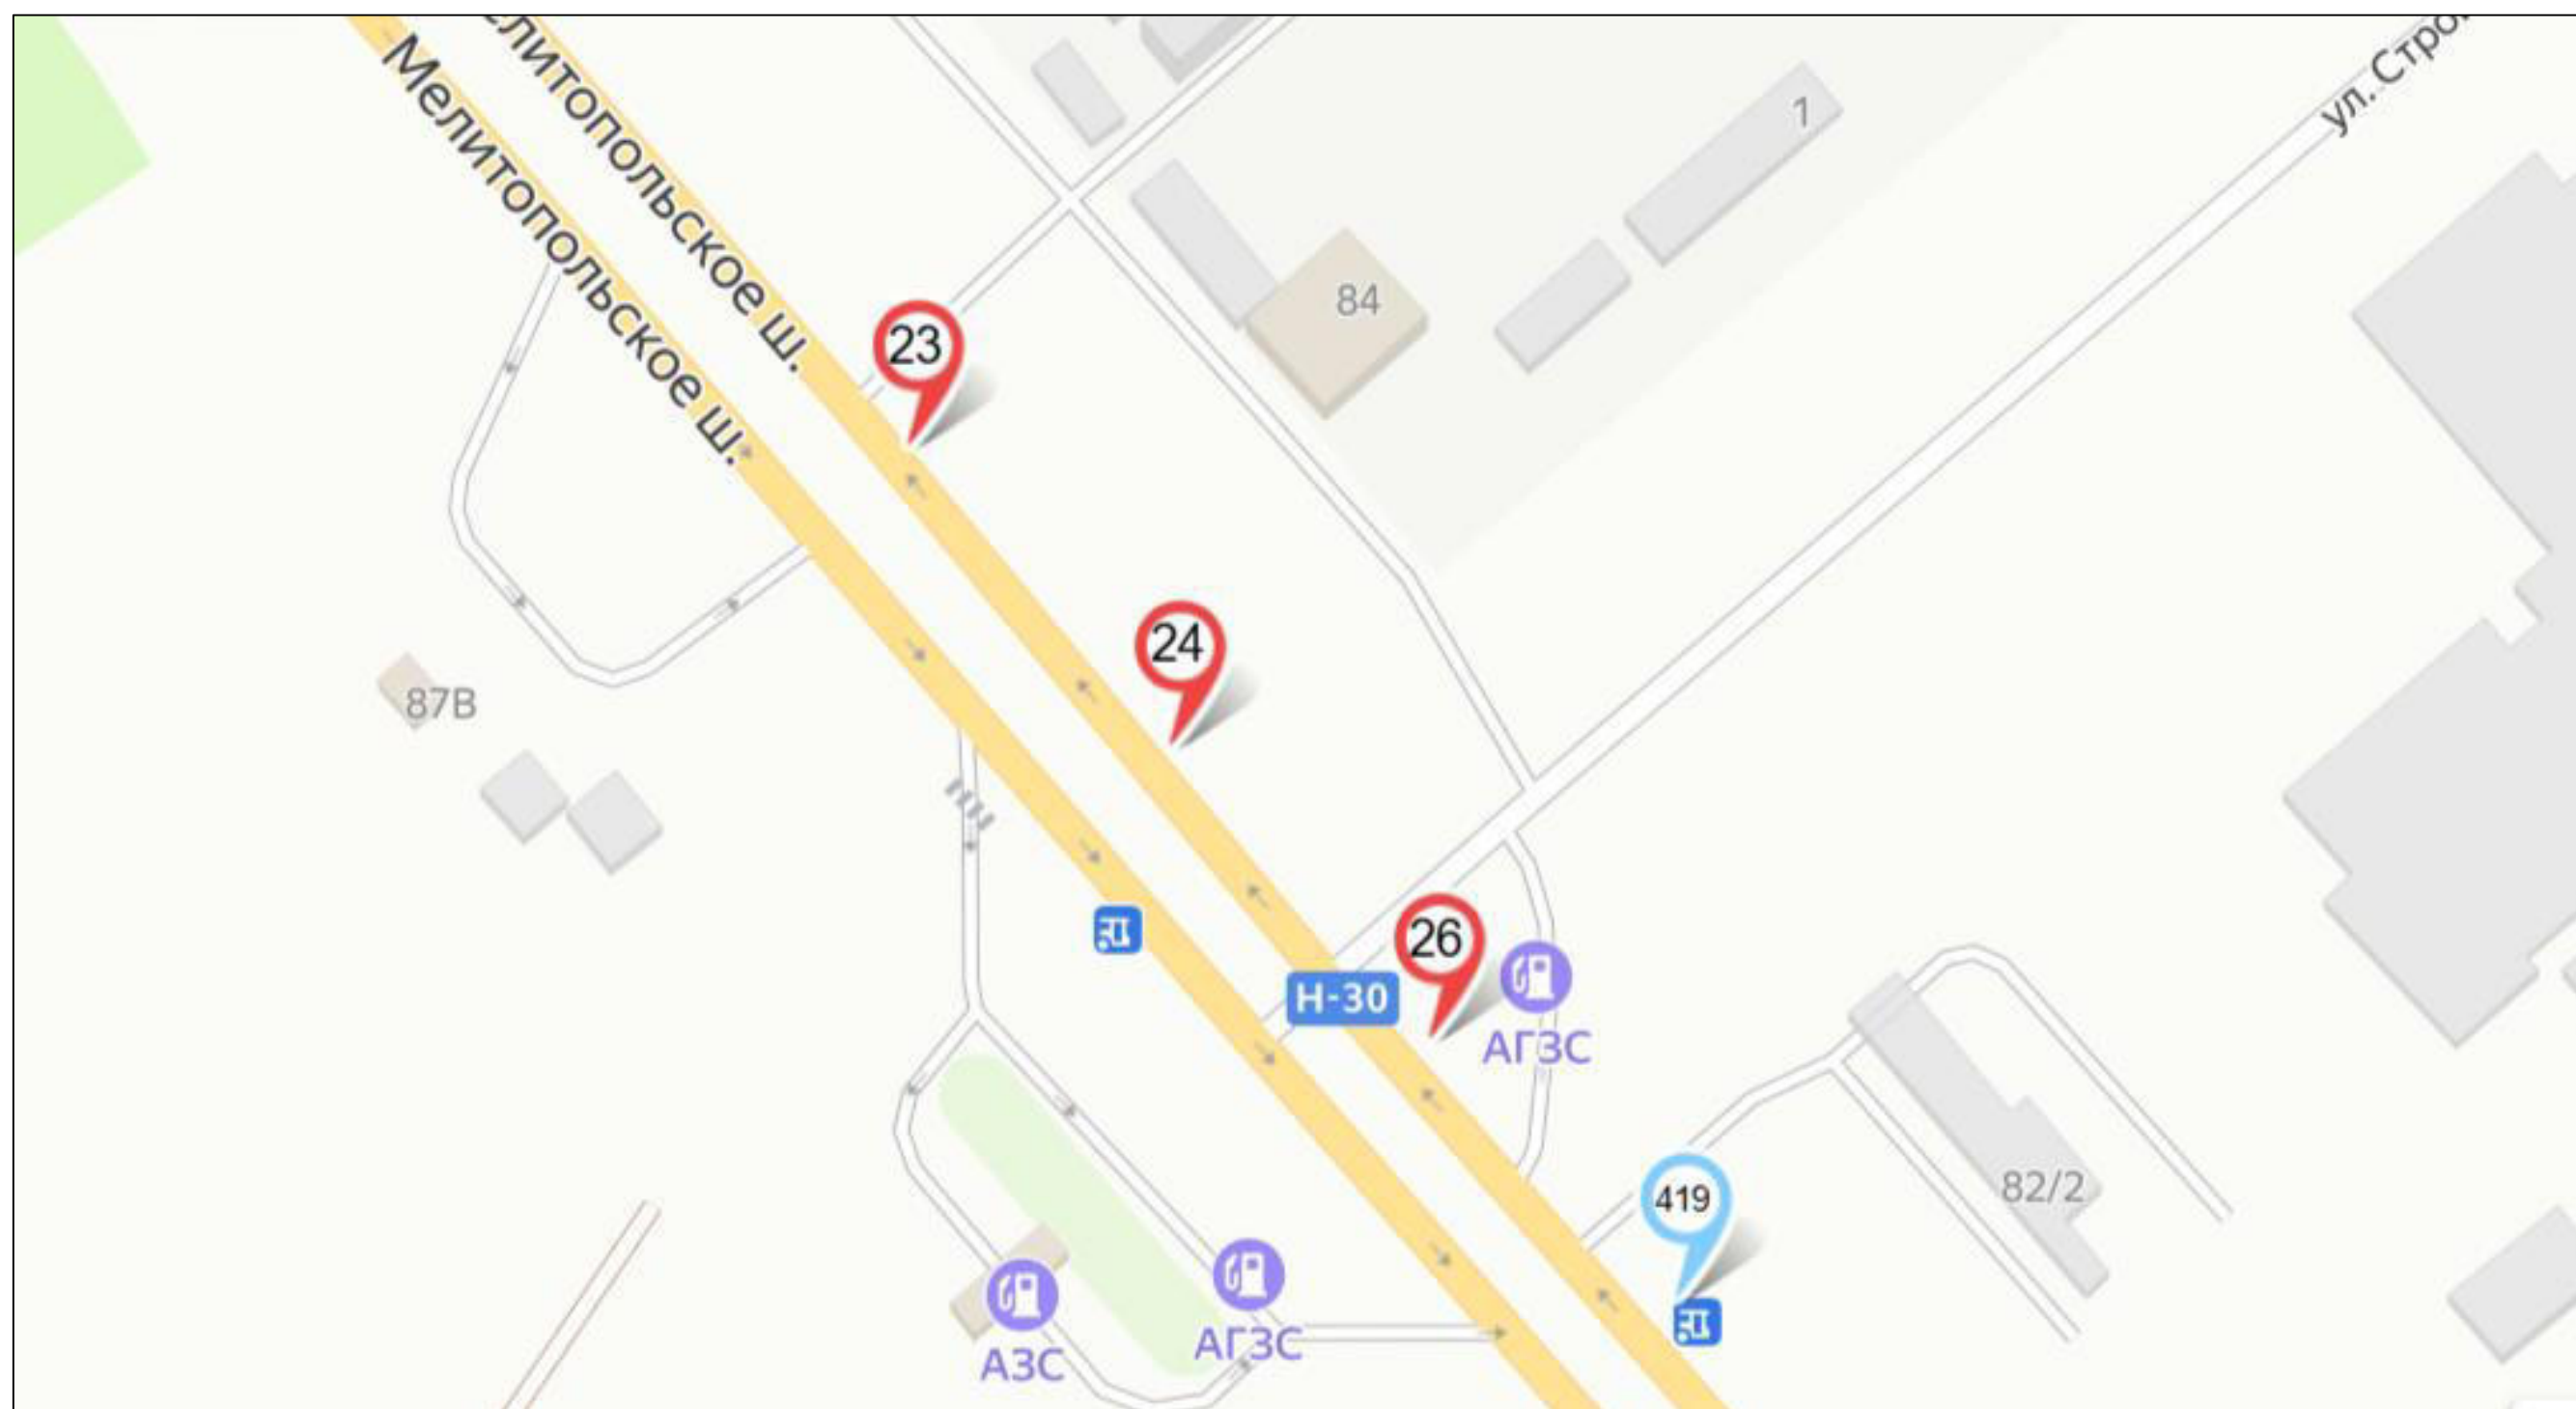

	билборд		стела, пилон, модульная конструкция		рекламная конструкция на остановочном павильоне	Место размещения рекламных конструкций, планируемых к торгам:	
	сити-формат		настенная рекламная конструкция		панель-кронштейн		билборд
	пи́ллар		объёмно-пространственная конструкция		номер рекламной конструкции в соответствии с Адресной программой установки и эксплуатации рекламных конструкций		сити-формат




Схема
размещения рекламных конструкций на территории муниципального образования
«Городской округ Бердянск Запорожской области»

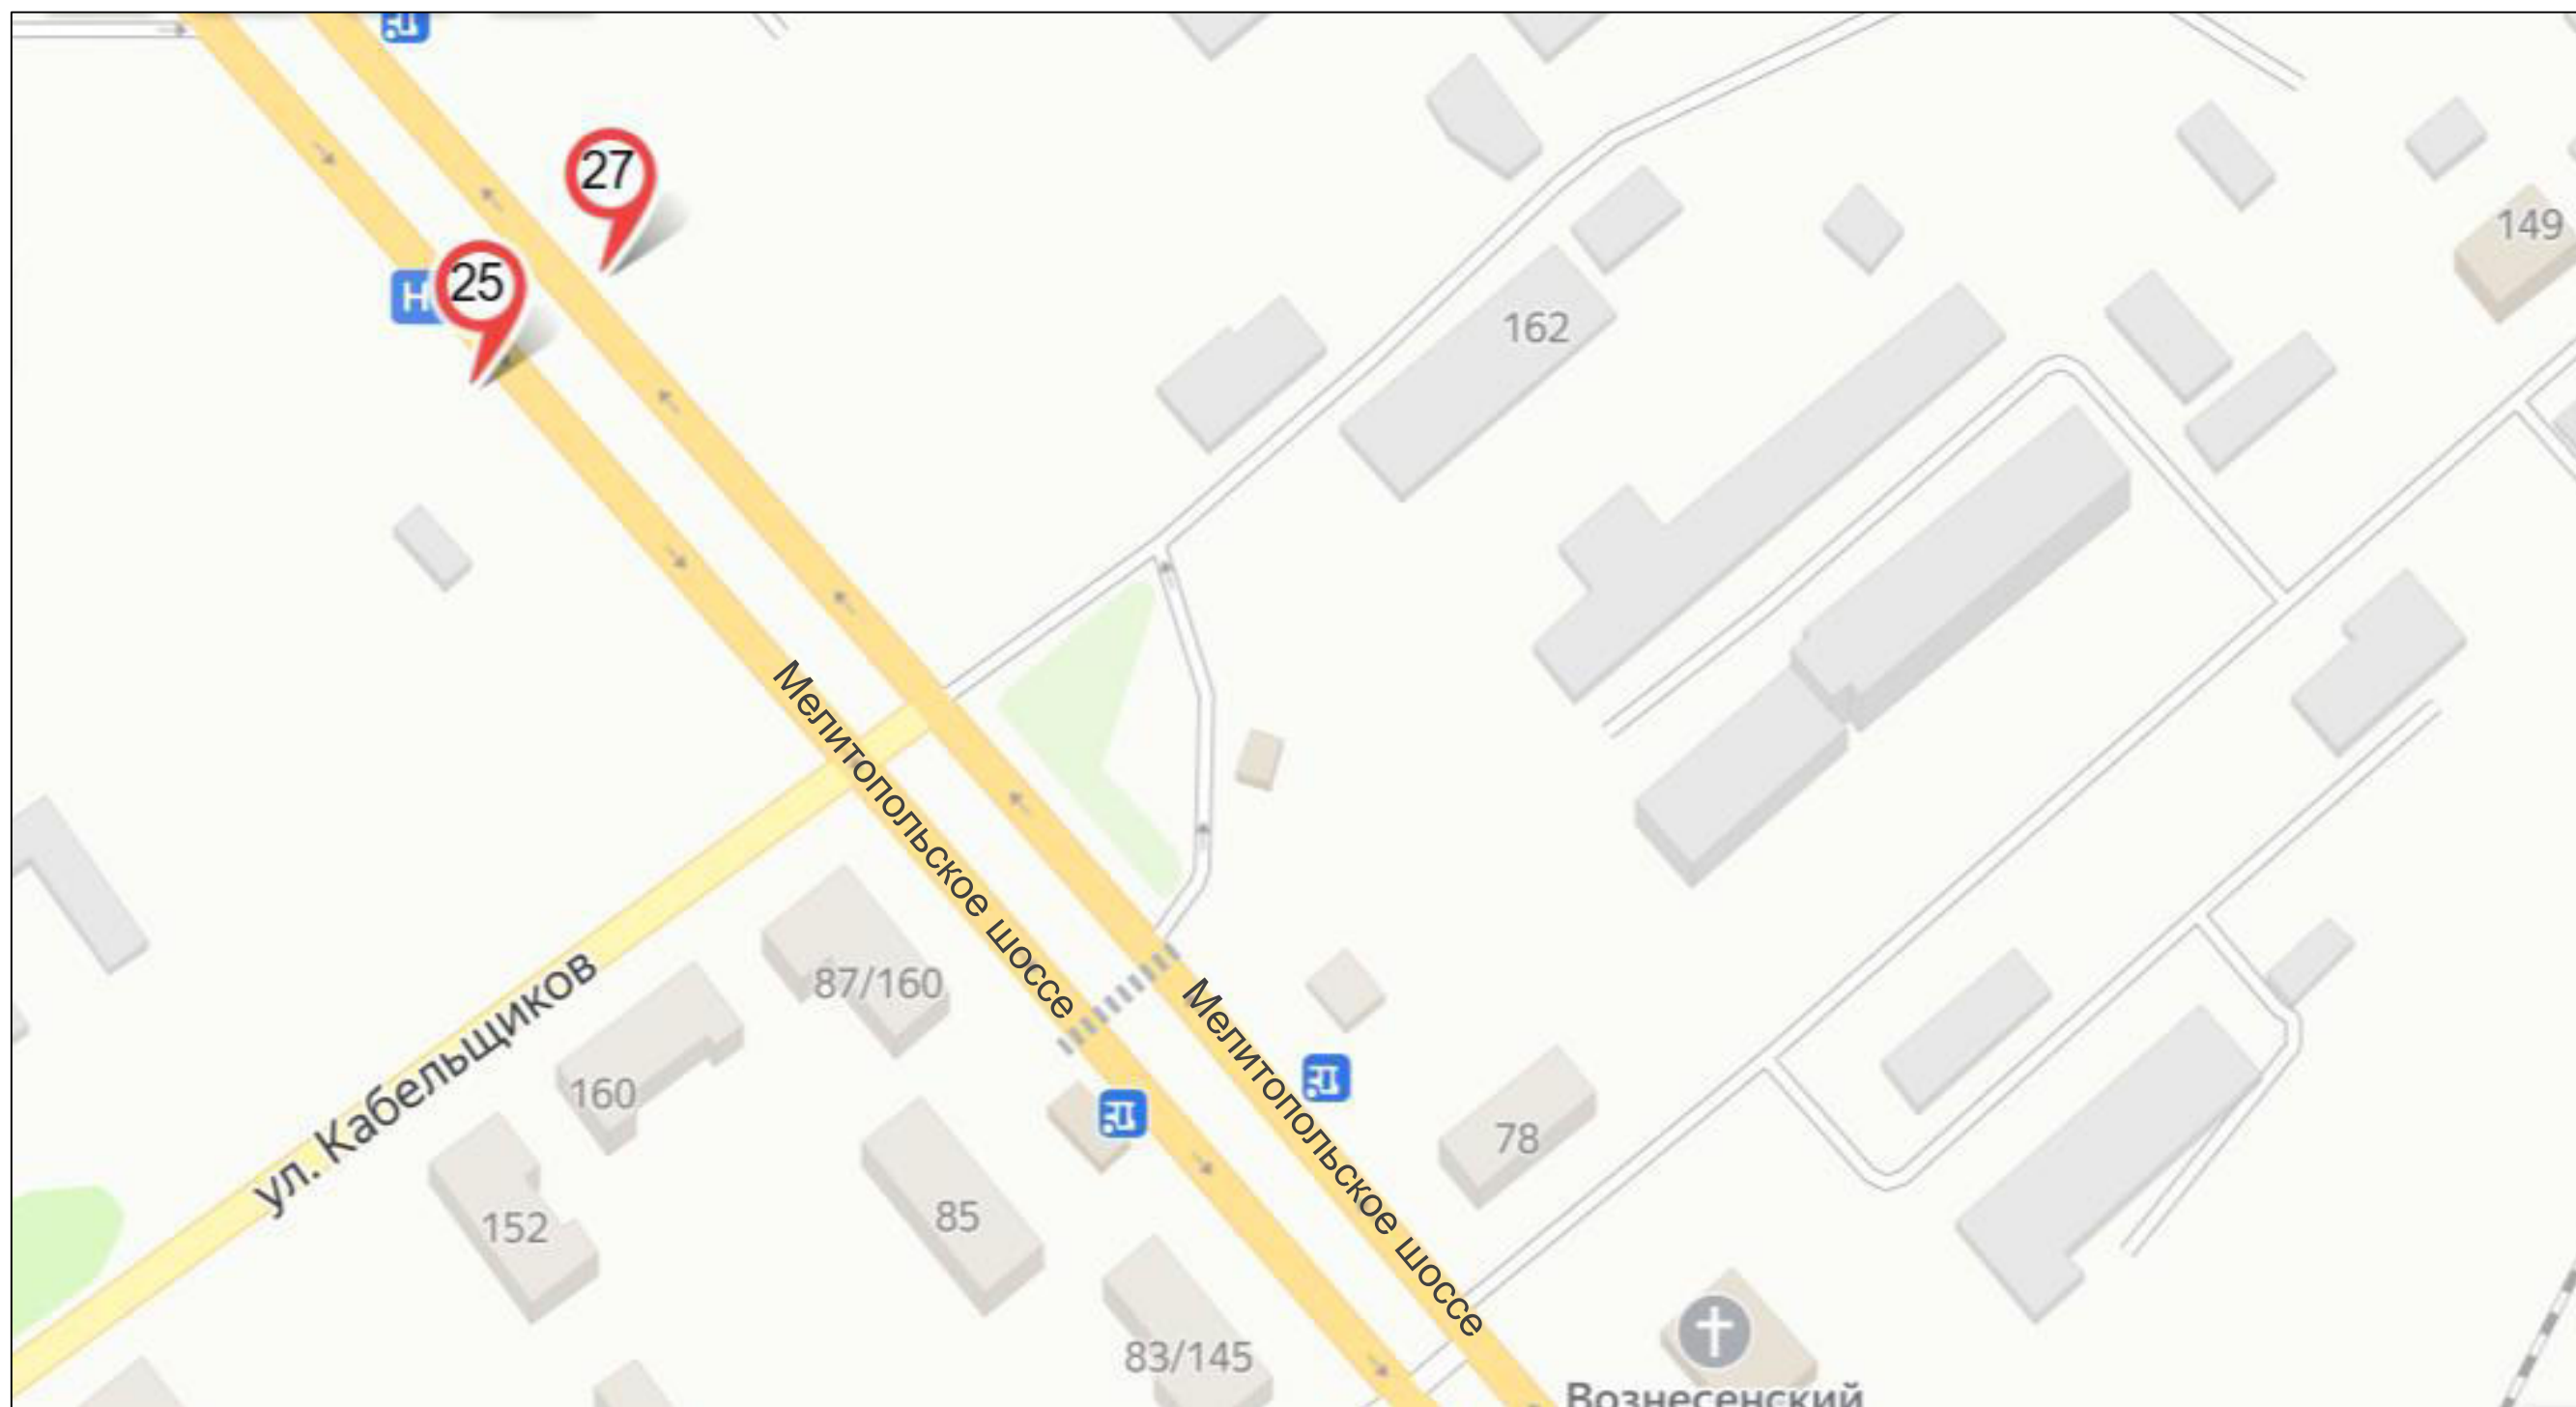

- | | | | |
|---|--|---|---|
|  билборд |  стела, пилон, модульная конструкция |  рекламная конструкция на остановочном павильоне | <i>Место размещения рекламных конструкций, планируемых к торгам:</i> |
|  сити-формат |  настенная рекламная конструкция |  панель-кронштейн | |
|  пиллар |  объёмно-пространственная конструкция |  номер рекламной конструкции в соответствии с Адресной программой установки и эксплуатации рекламных конструкций | |
| | | |  билборд |
| | | |  сити-формат |




Схема
размещения рекламных конструкций на территории муниципального образования
«Городской округ Бердянск Запорожской области»

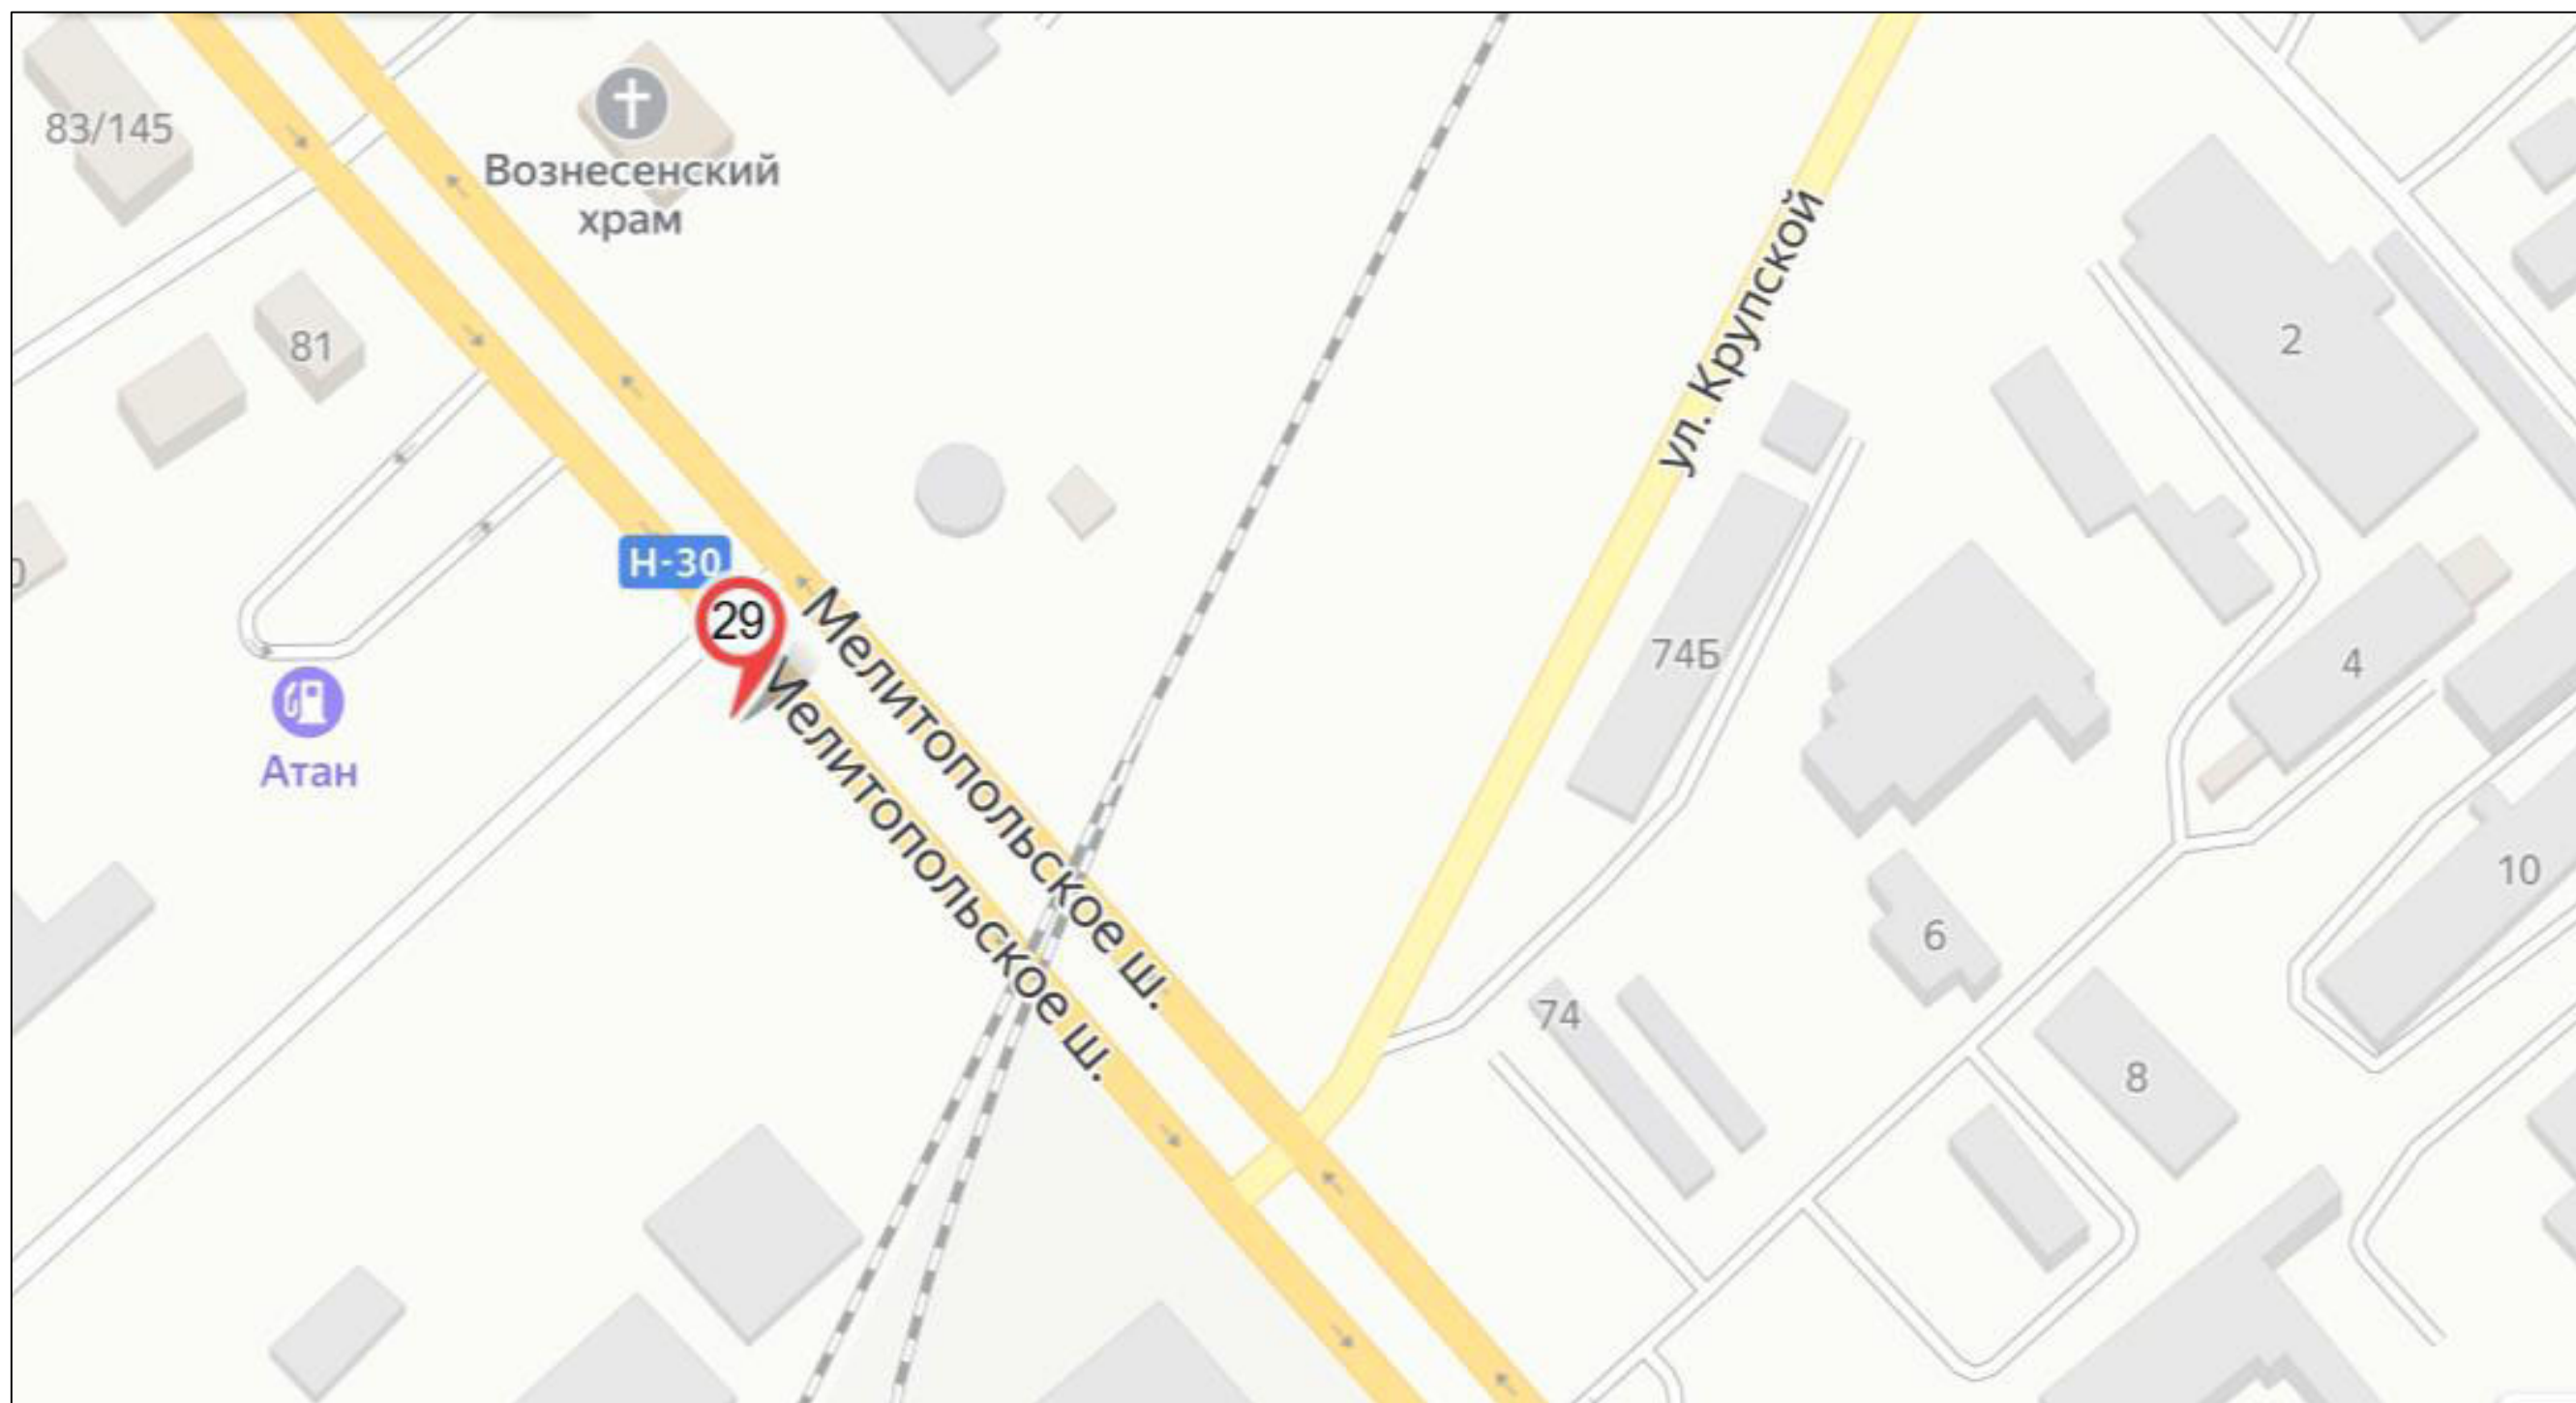

	билборд		стела, пилон, модульная конструкция		рекламная конструкция на остановочном павильоне	Место размещения рекламных конструкций, планируемых к торгам:	
	сити-формат		настенная рекламная конструкция		панель-кронштейн		билборд
	пиллар		объёмно-пространственная конструкция		номер рекламной конструкции в соответствии с Адресной программой установки и эксплуатации рекламных конструкций		сити-формат



Схема
размещения рекламных конструкций на территории муниципального образования
«Городской округ Бердянск Запорожской области»

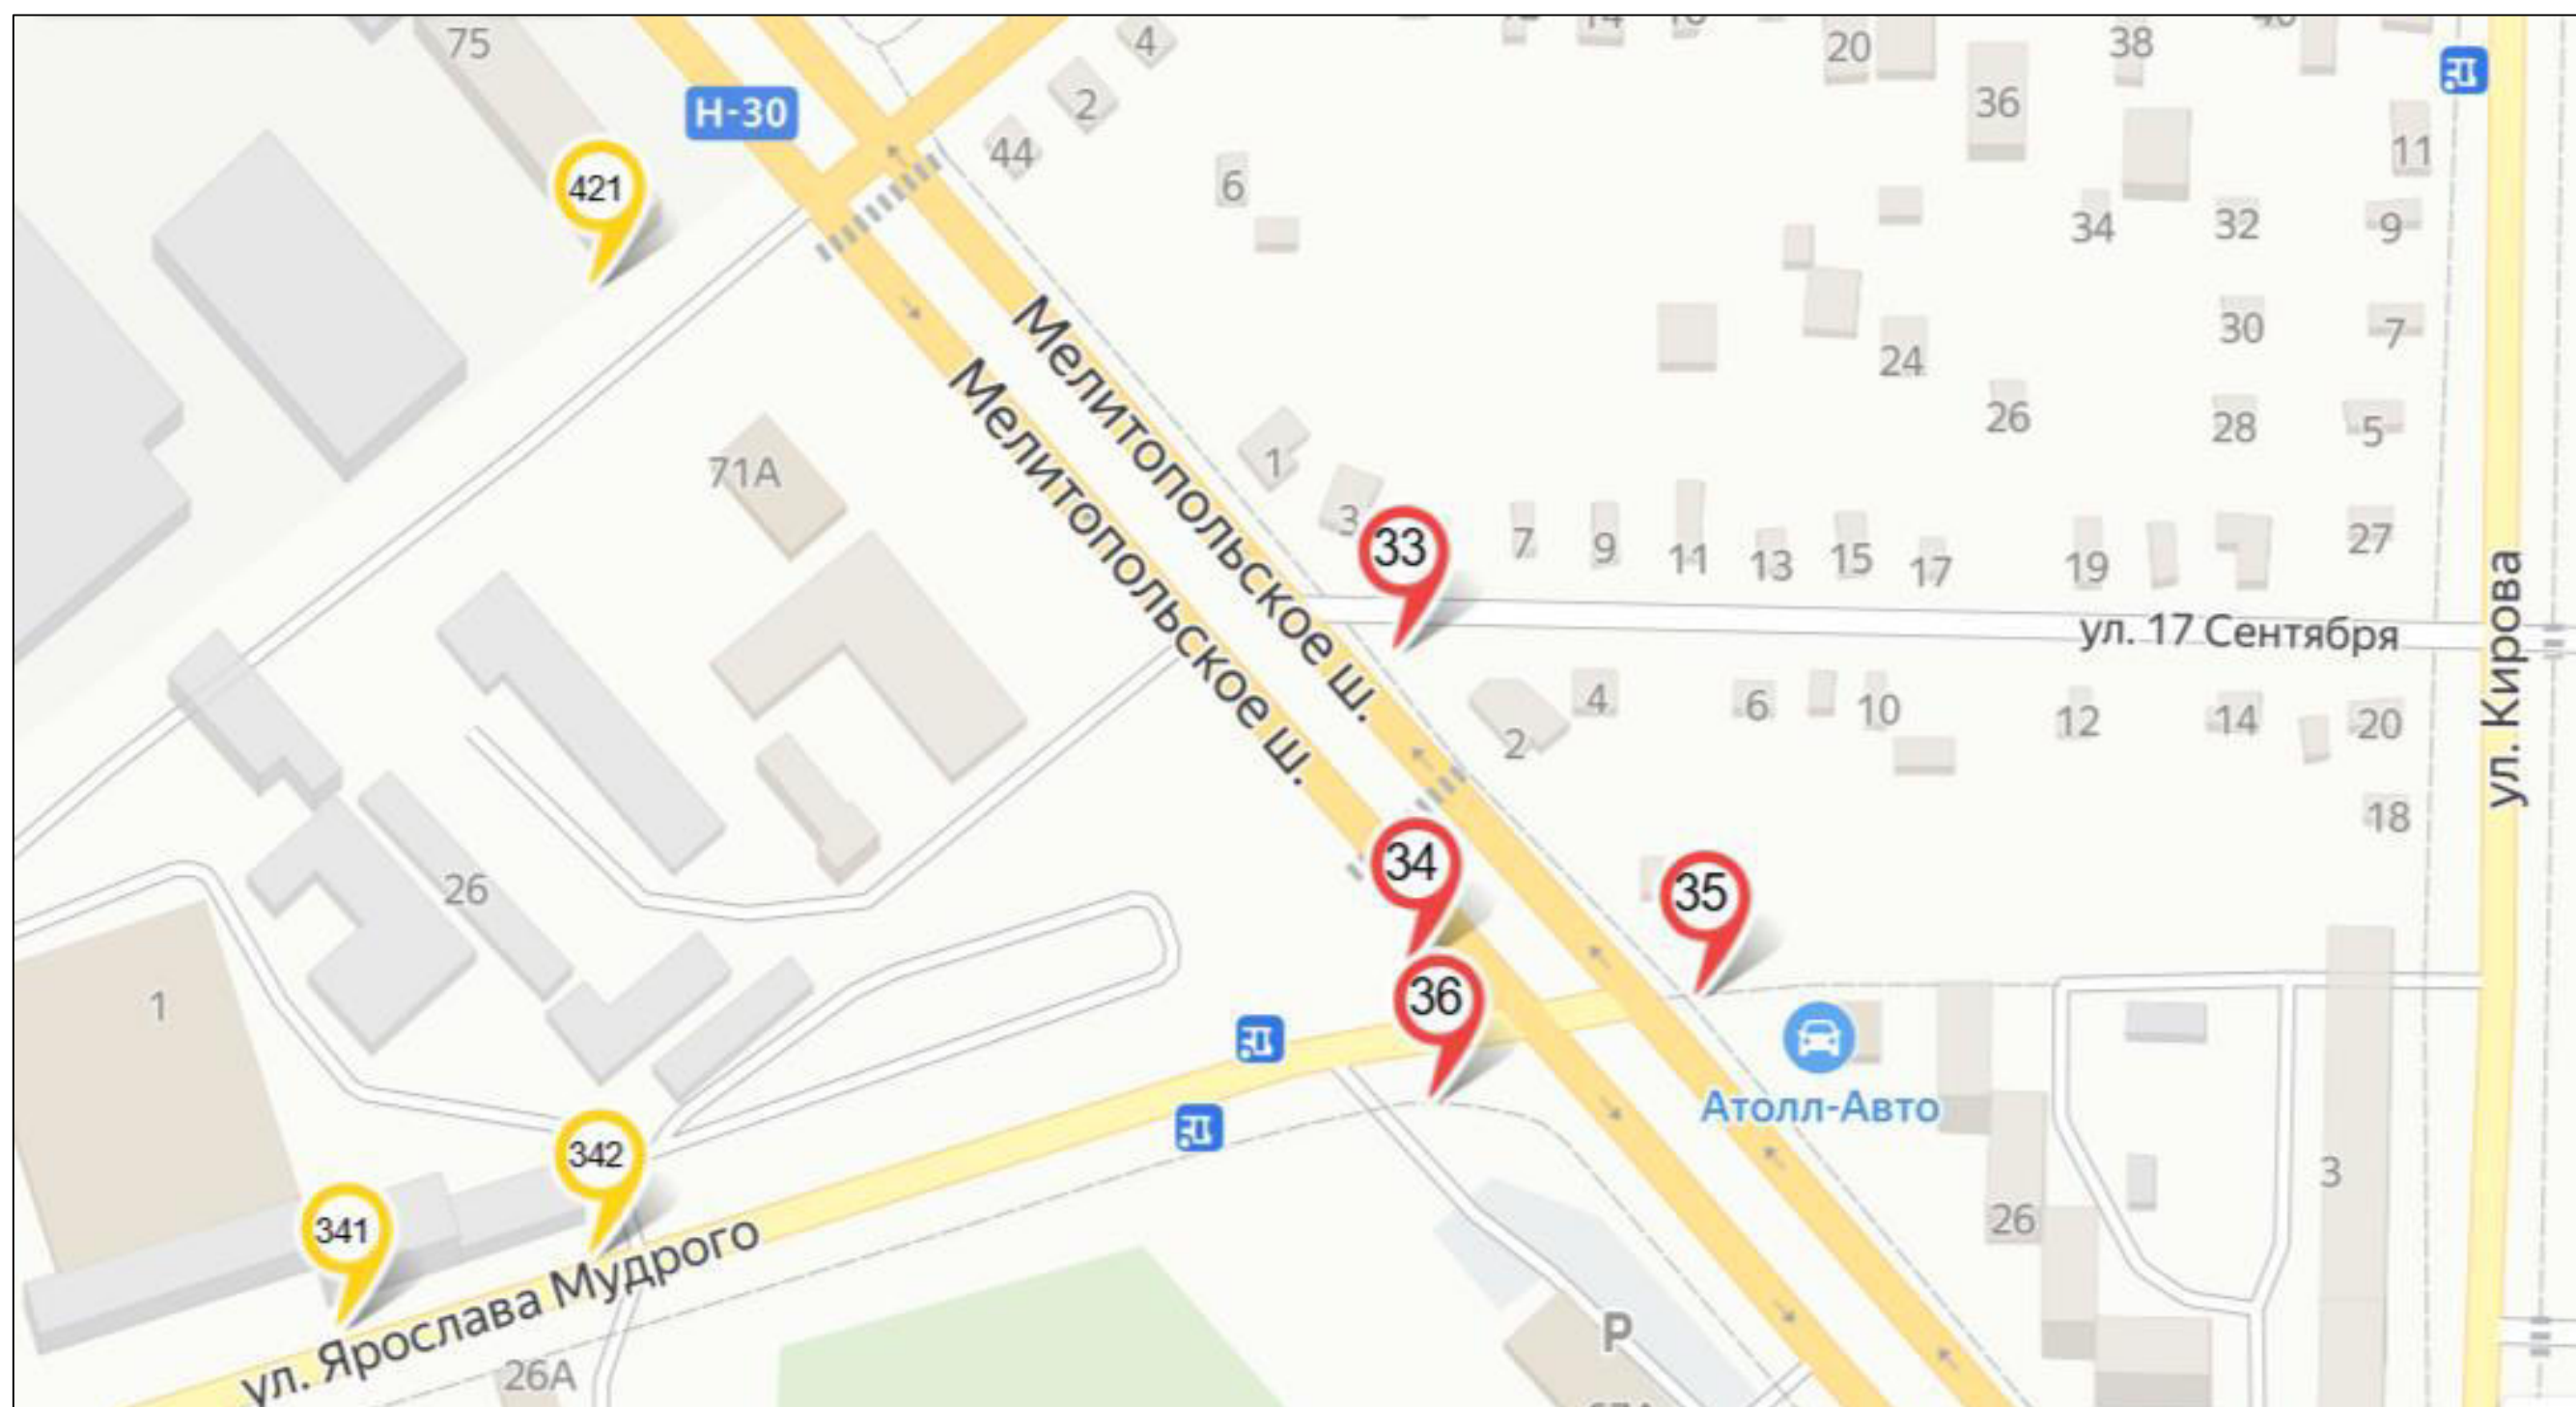

	билборд		стела, пилон, модульная конструкция		рекламная конструкция на остановочном павильоне	Место размещения рекламных конструкций, планируемых к торгам:	
	сити-формат		настенная рекламная конструкция		панель-кронштейн		билборд
	пиллар		объёмно-пространственная конструкция		номер рекламной конструкции в соответствии с Адресной программой установки и эксплуатации рекламных конструкций		сити-формат


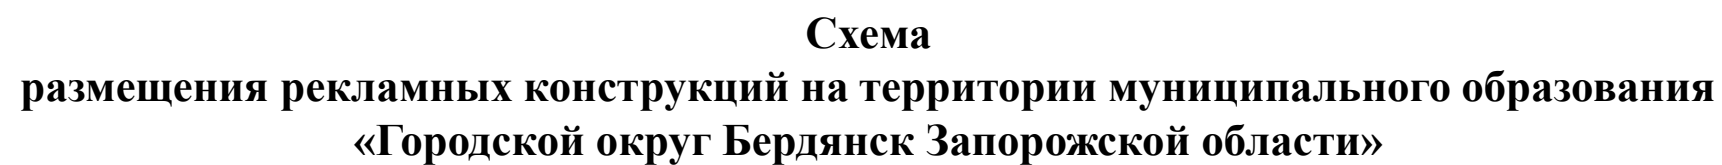




Схема
размещения рекламных конструкций на территории муниципального образования
«Городской округ Бердянск Запорожской области»



билборд

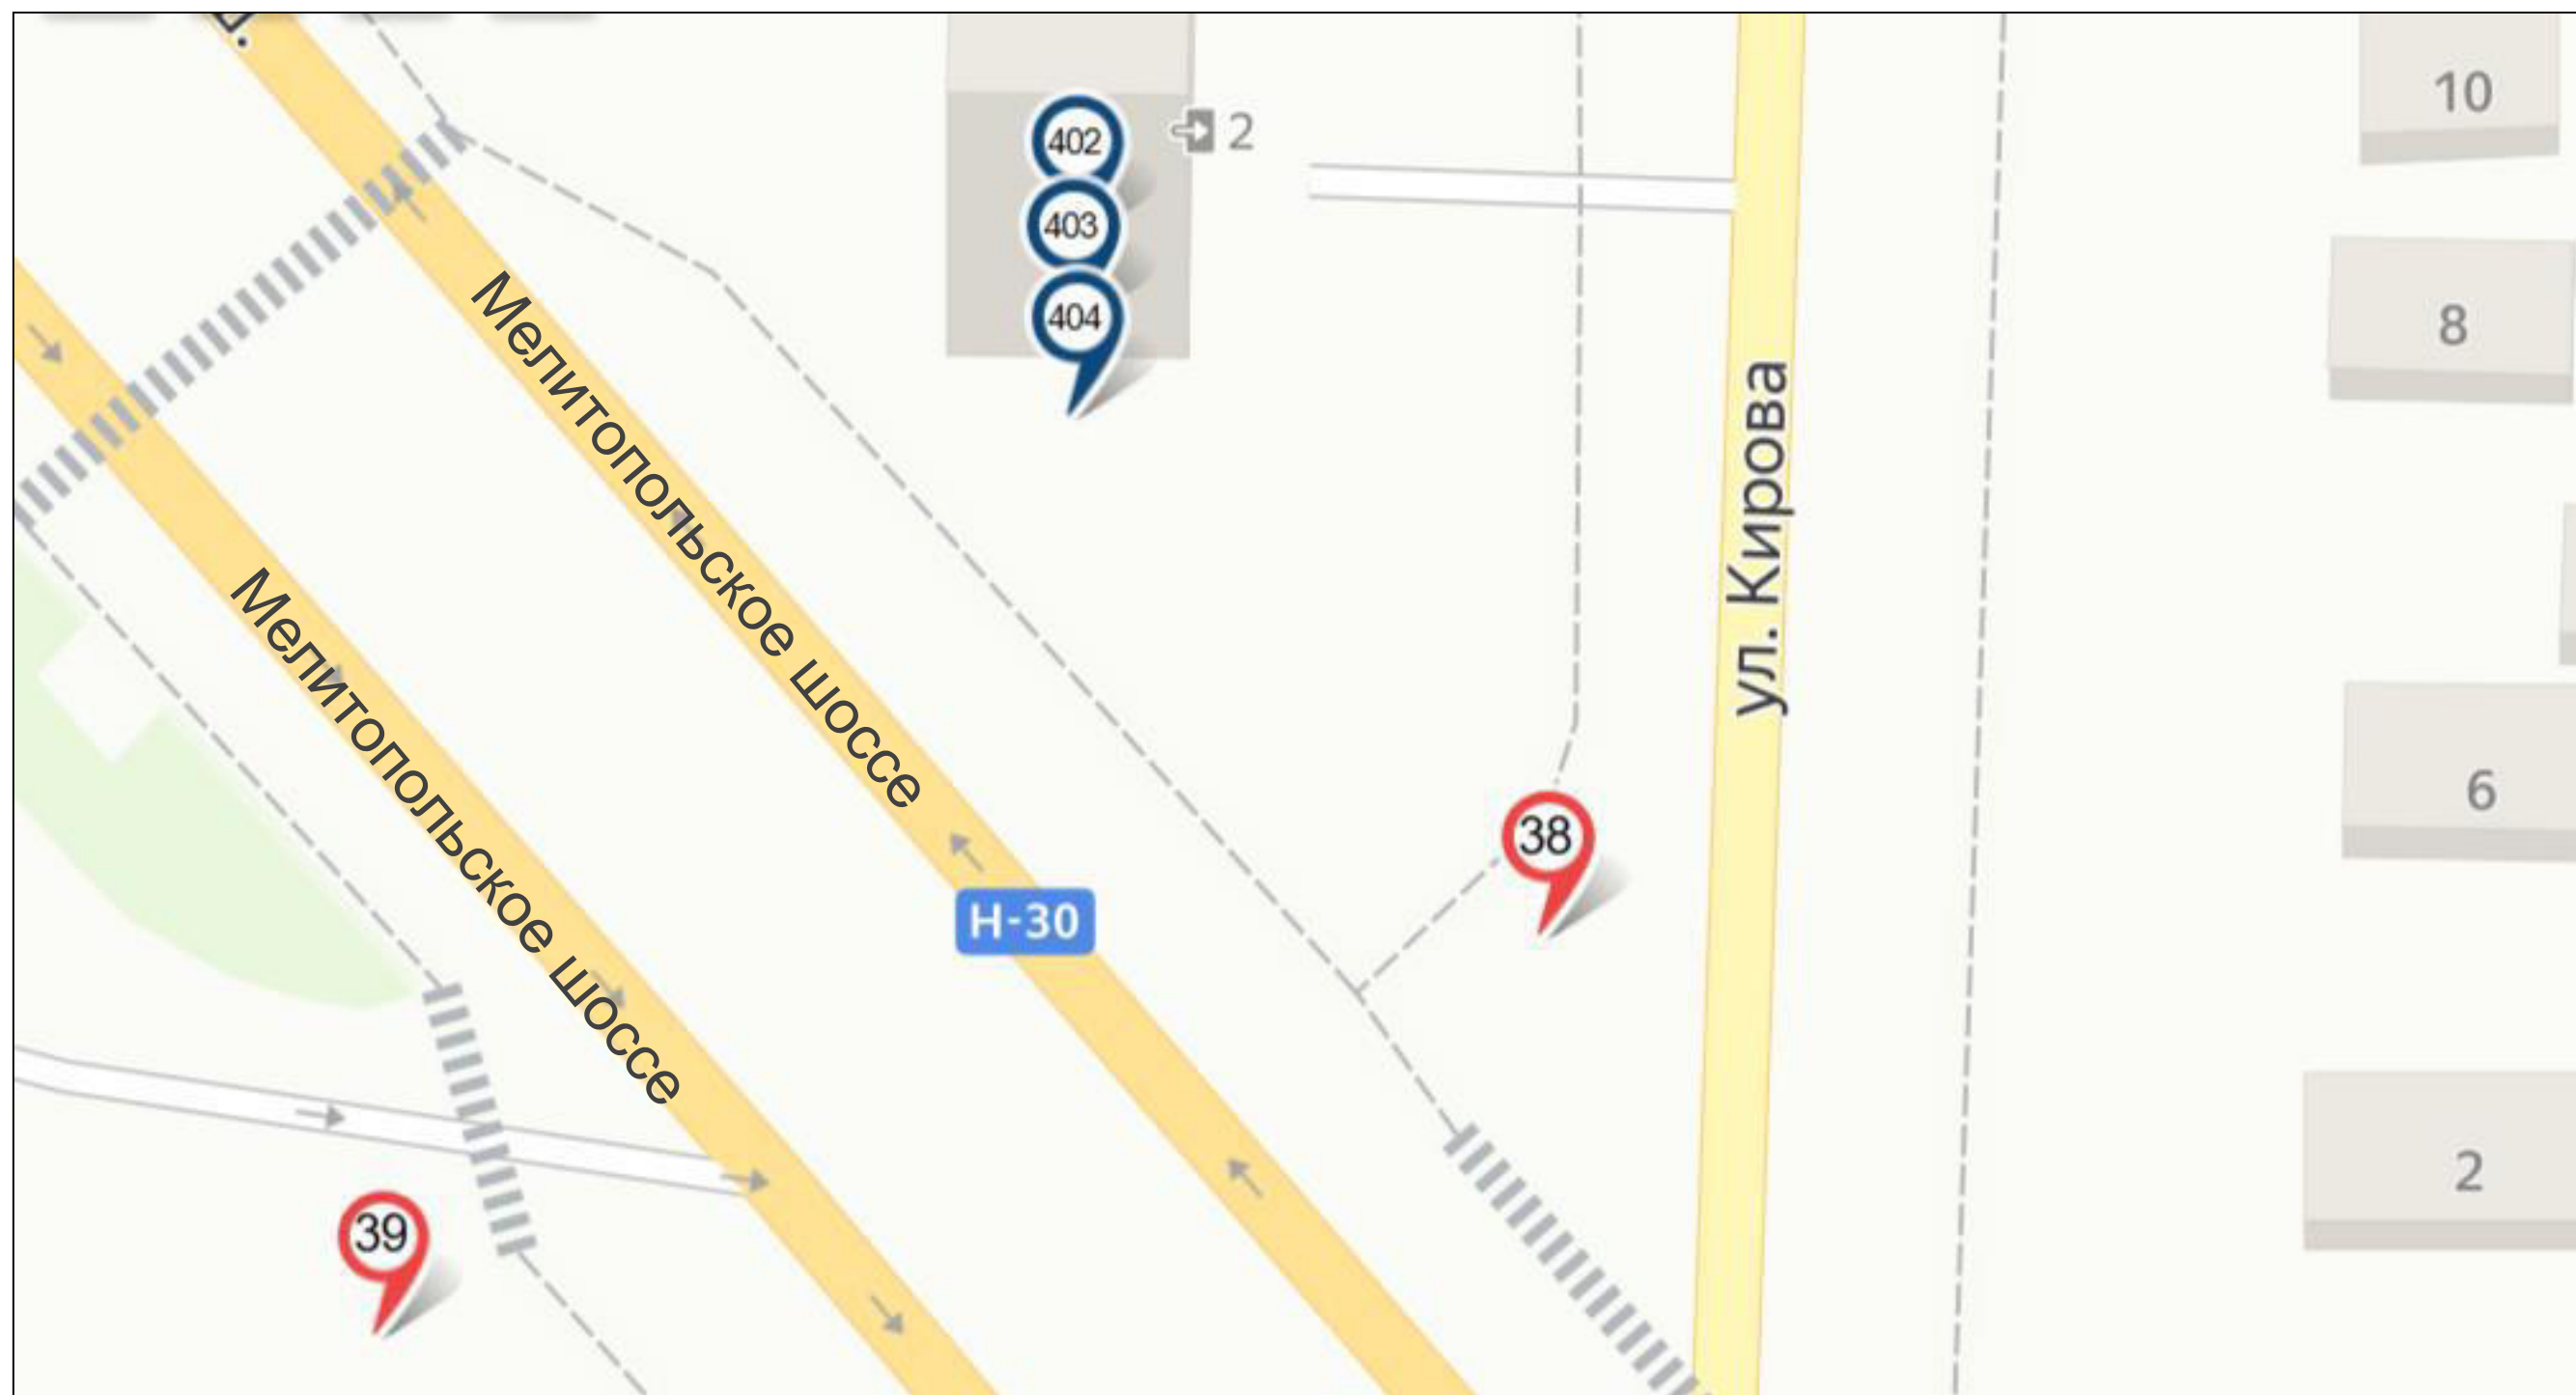

сити-формат



пиллар



стела, пилон, модульная конструкция



настенная рекламная конструкция



объёмно-пространственная конструкция



рекламная конструкция на остановочном павильоне



панель-кронштейн



номер рекламной конструкции в соответствии с Адресной программой установки и эксплуатации рекламных конструкций



Место размещения рекламных конструкций, планируемых к торгам:




билборд



сити-формат




Схема
размещения рекламных конструкций на территории муниципального образования
«Городской округ Бердянск Запорожской области»

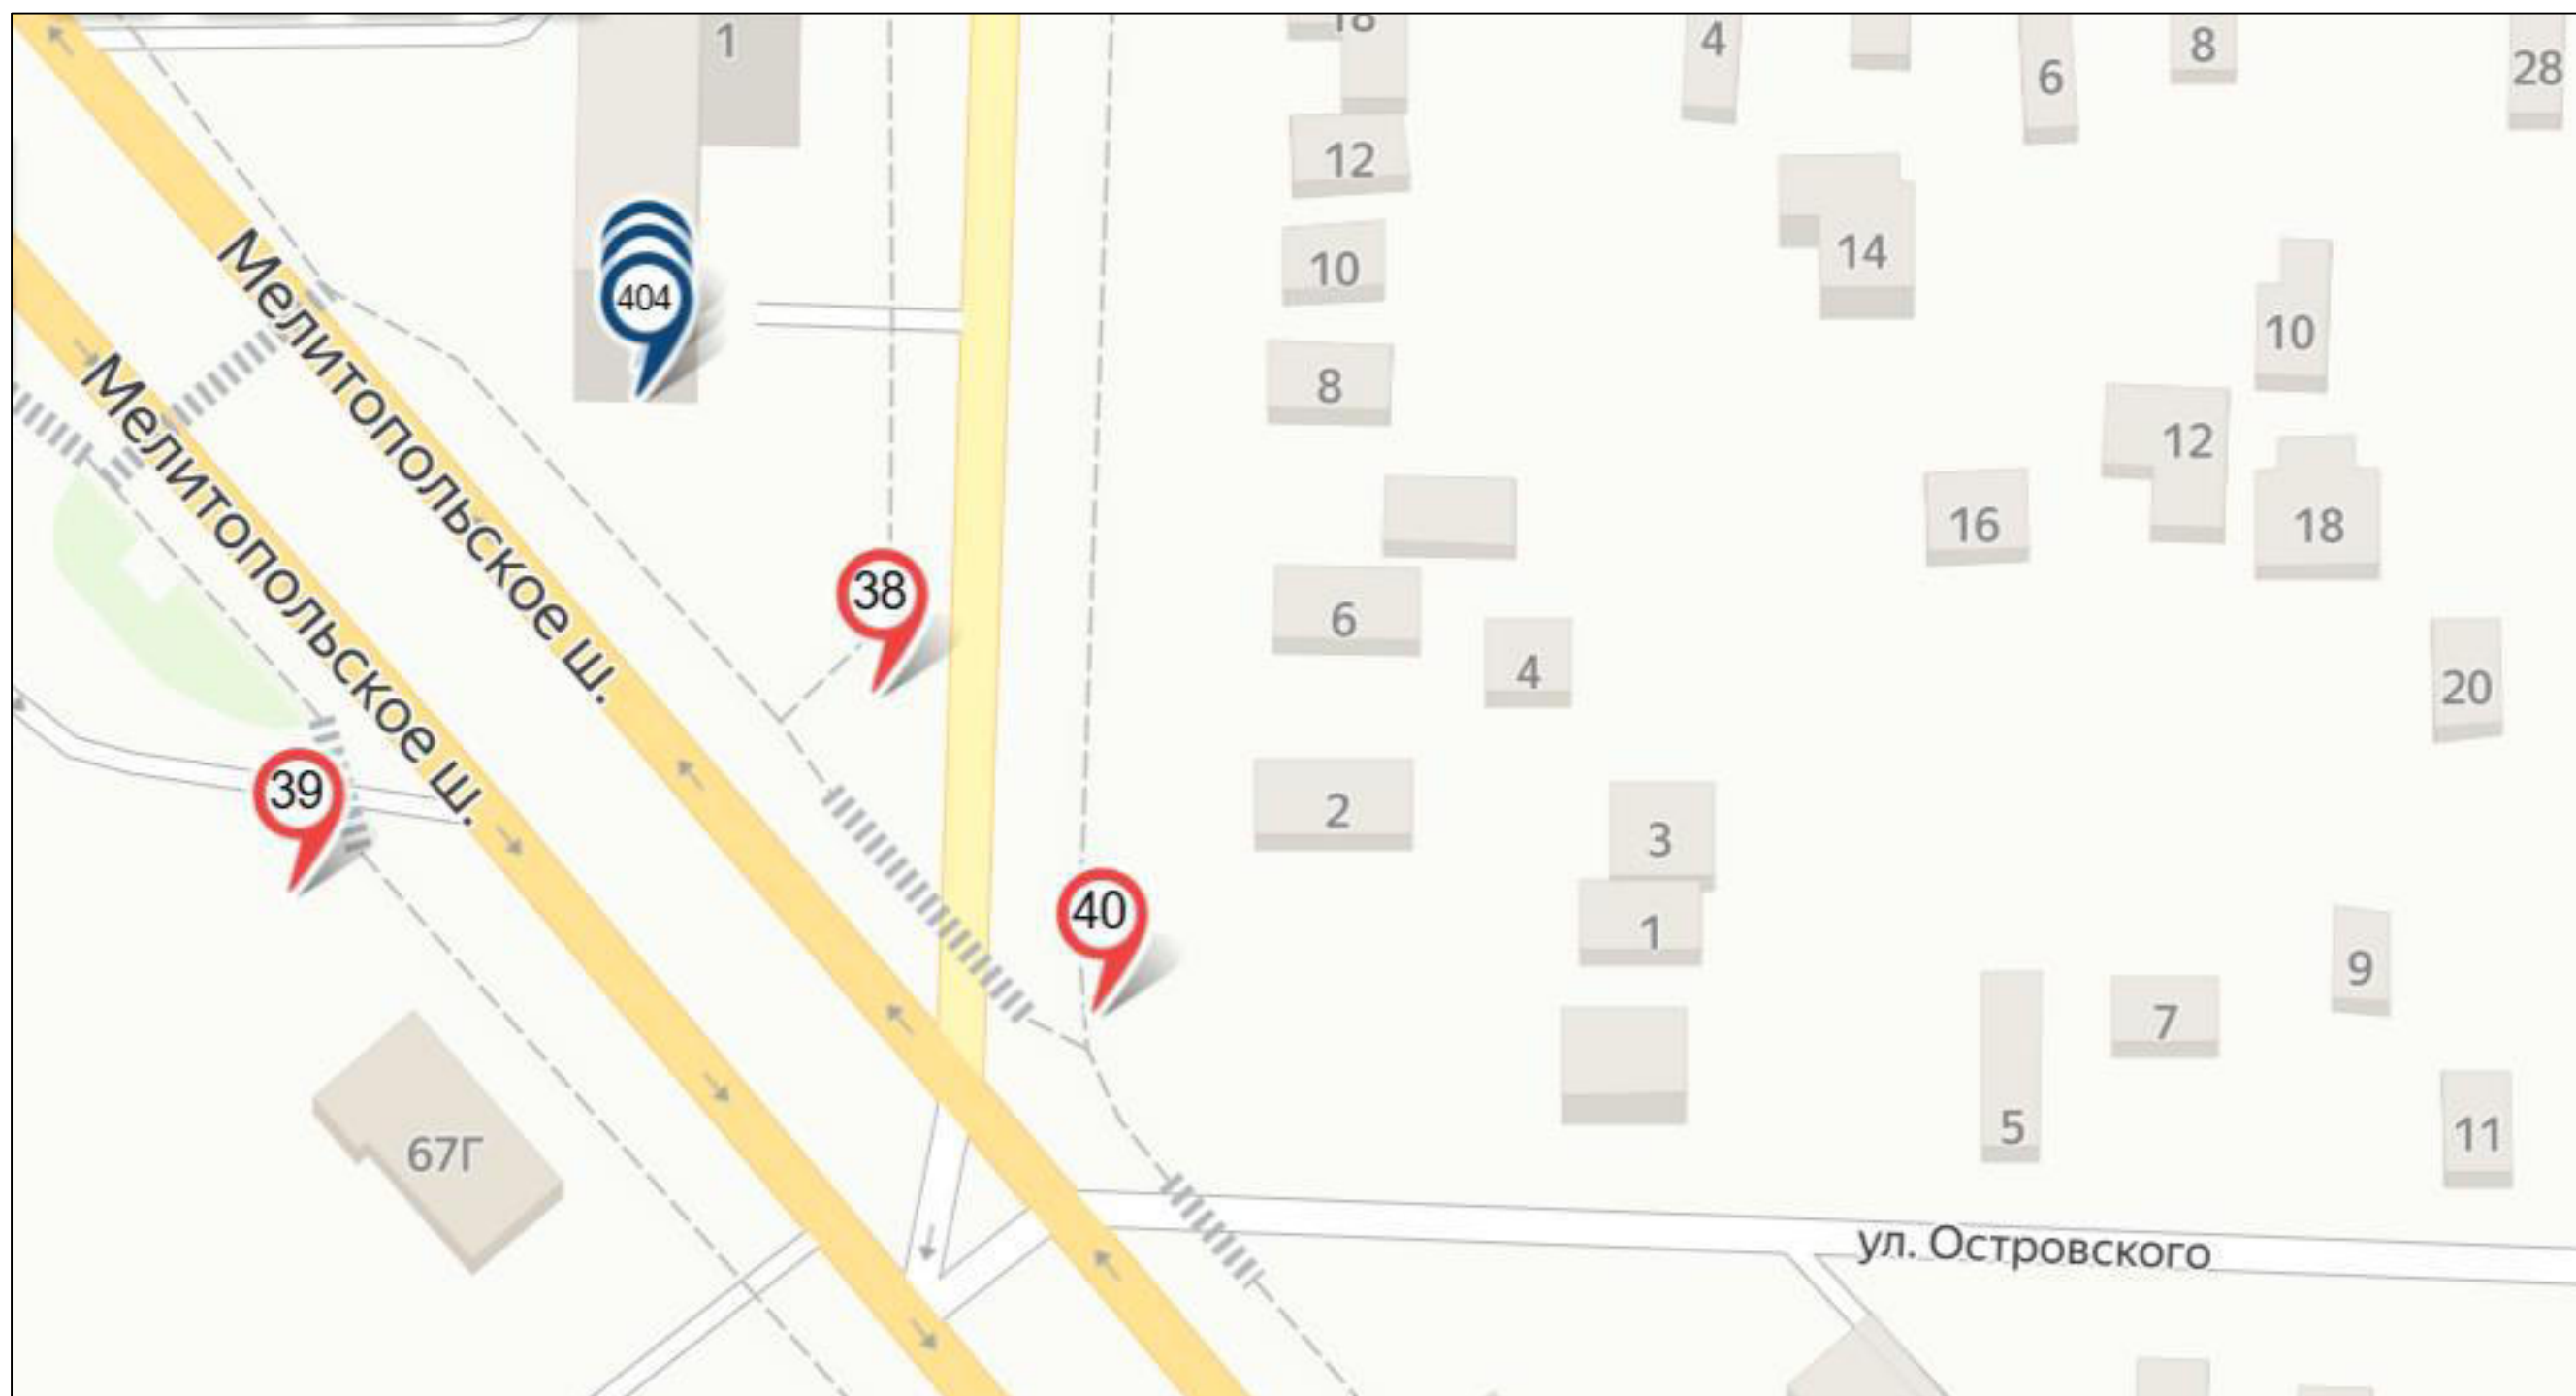

- | | | | | | | | | |
|--|-------------|--|--------------------------------------|--|---|--|--|-------------|
| | билборд | | стела, пилон, модульная конструкция | | рекламная конструкция на остановочном павильоне | <i>Место размещения рекламных конструкций, планируемых к торгам:</i> | | |
| | сити-формат | | настенная рекламная конструкция | | панель-кронштейн | | | билборд |
| | пиллар | | объёмно-пространственная конструкция | | номер рекламной конструкции в соответствии с Адресной программой установки и эксплуатации рекламных конструкций | | | сити-формат |




Схема
размещения рекламных конструкций на территории муниципального образования
«Городской округ Бердянск Запорожской области»

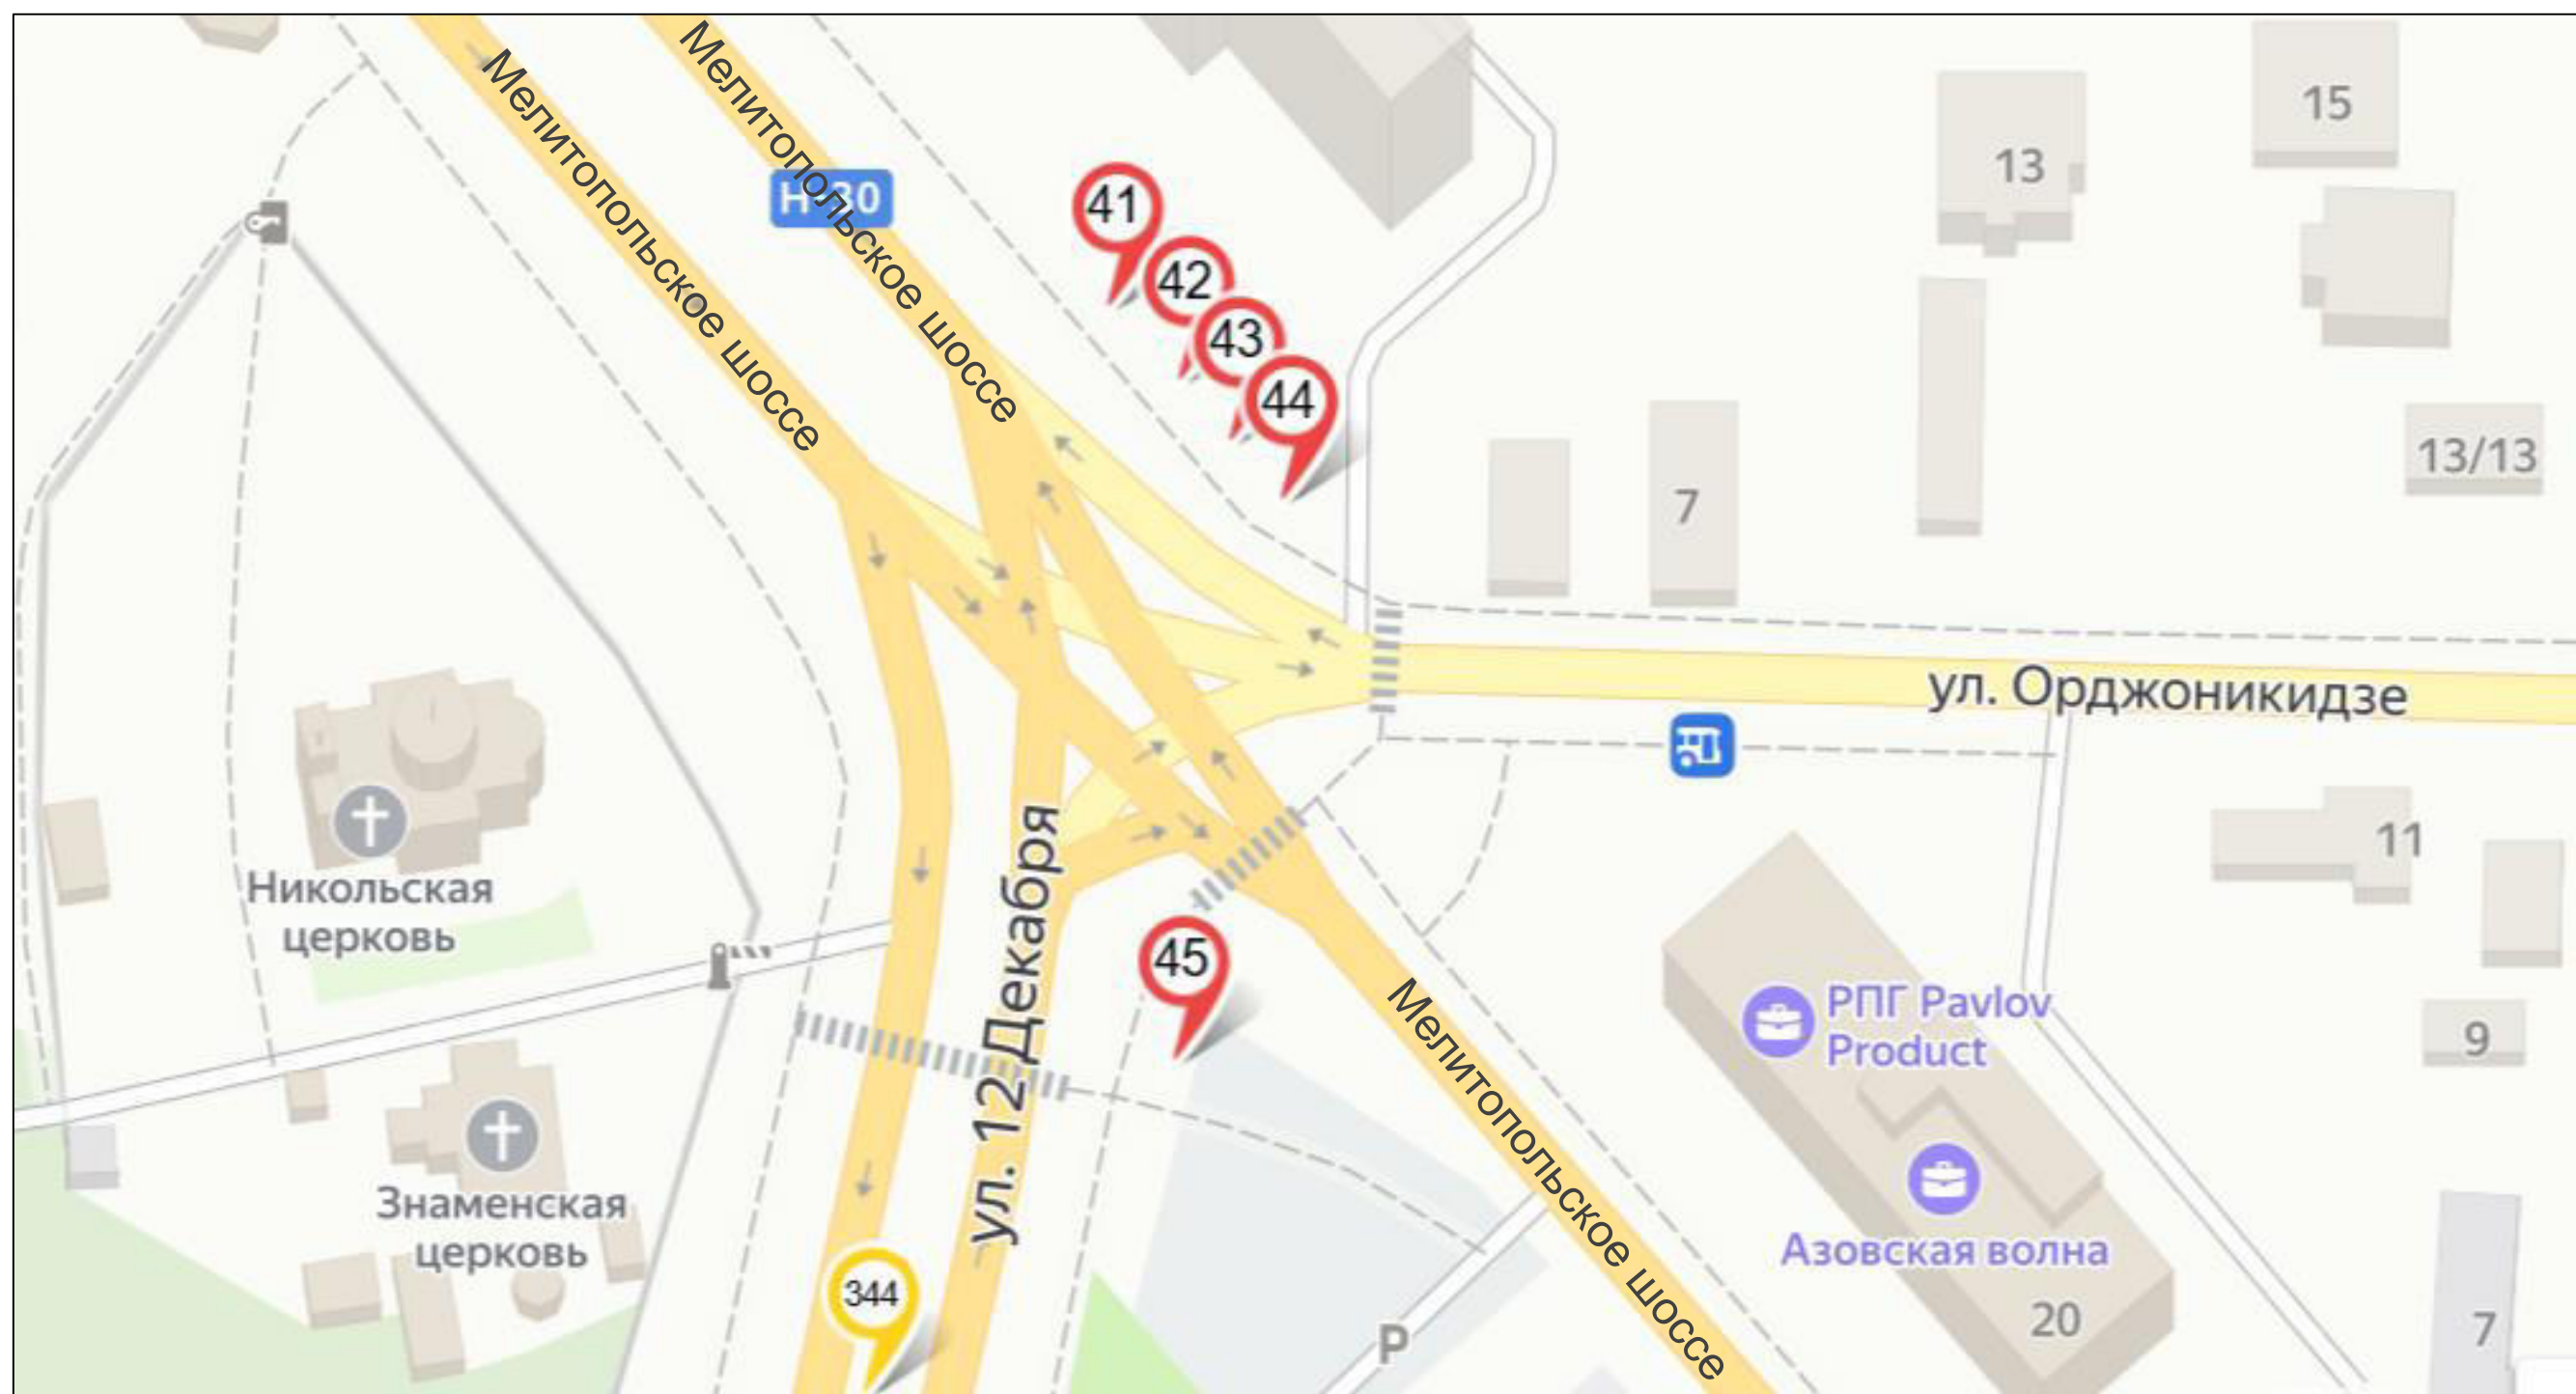

	билборд		стела, пилон, модульная конструкция		рекламная конструкция на остановочном павильоне	Место размещения рекламных конструкций, планируемых к торгам:	
	сити-формат		настенная рекламная конструкция		панель-кронштейн		билборд
	пиллар		объемно-пространственная конструкция		номер рекламной конструкции в соответствии с Адресной программой установки и эксплуатации рекламных конструкций		сити-формат




Схема
размещения рекламных конструкций на территории муниципального образования
«Городской округ Бердянск Запорожской области»

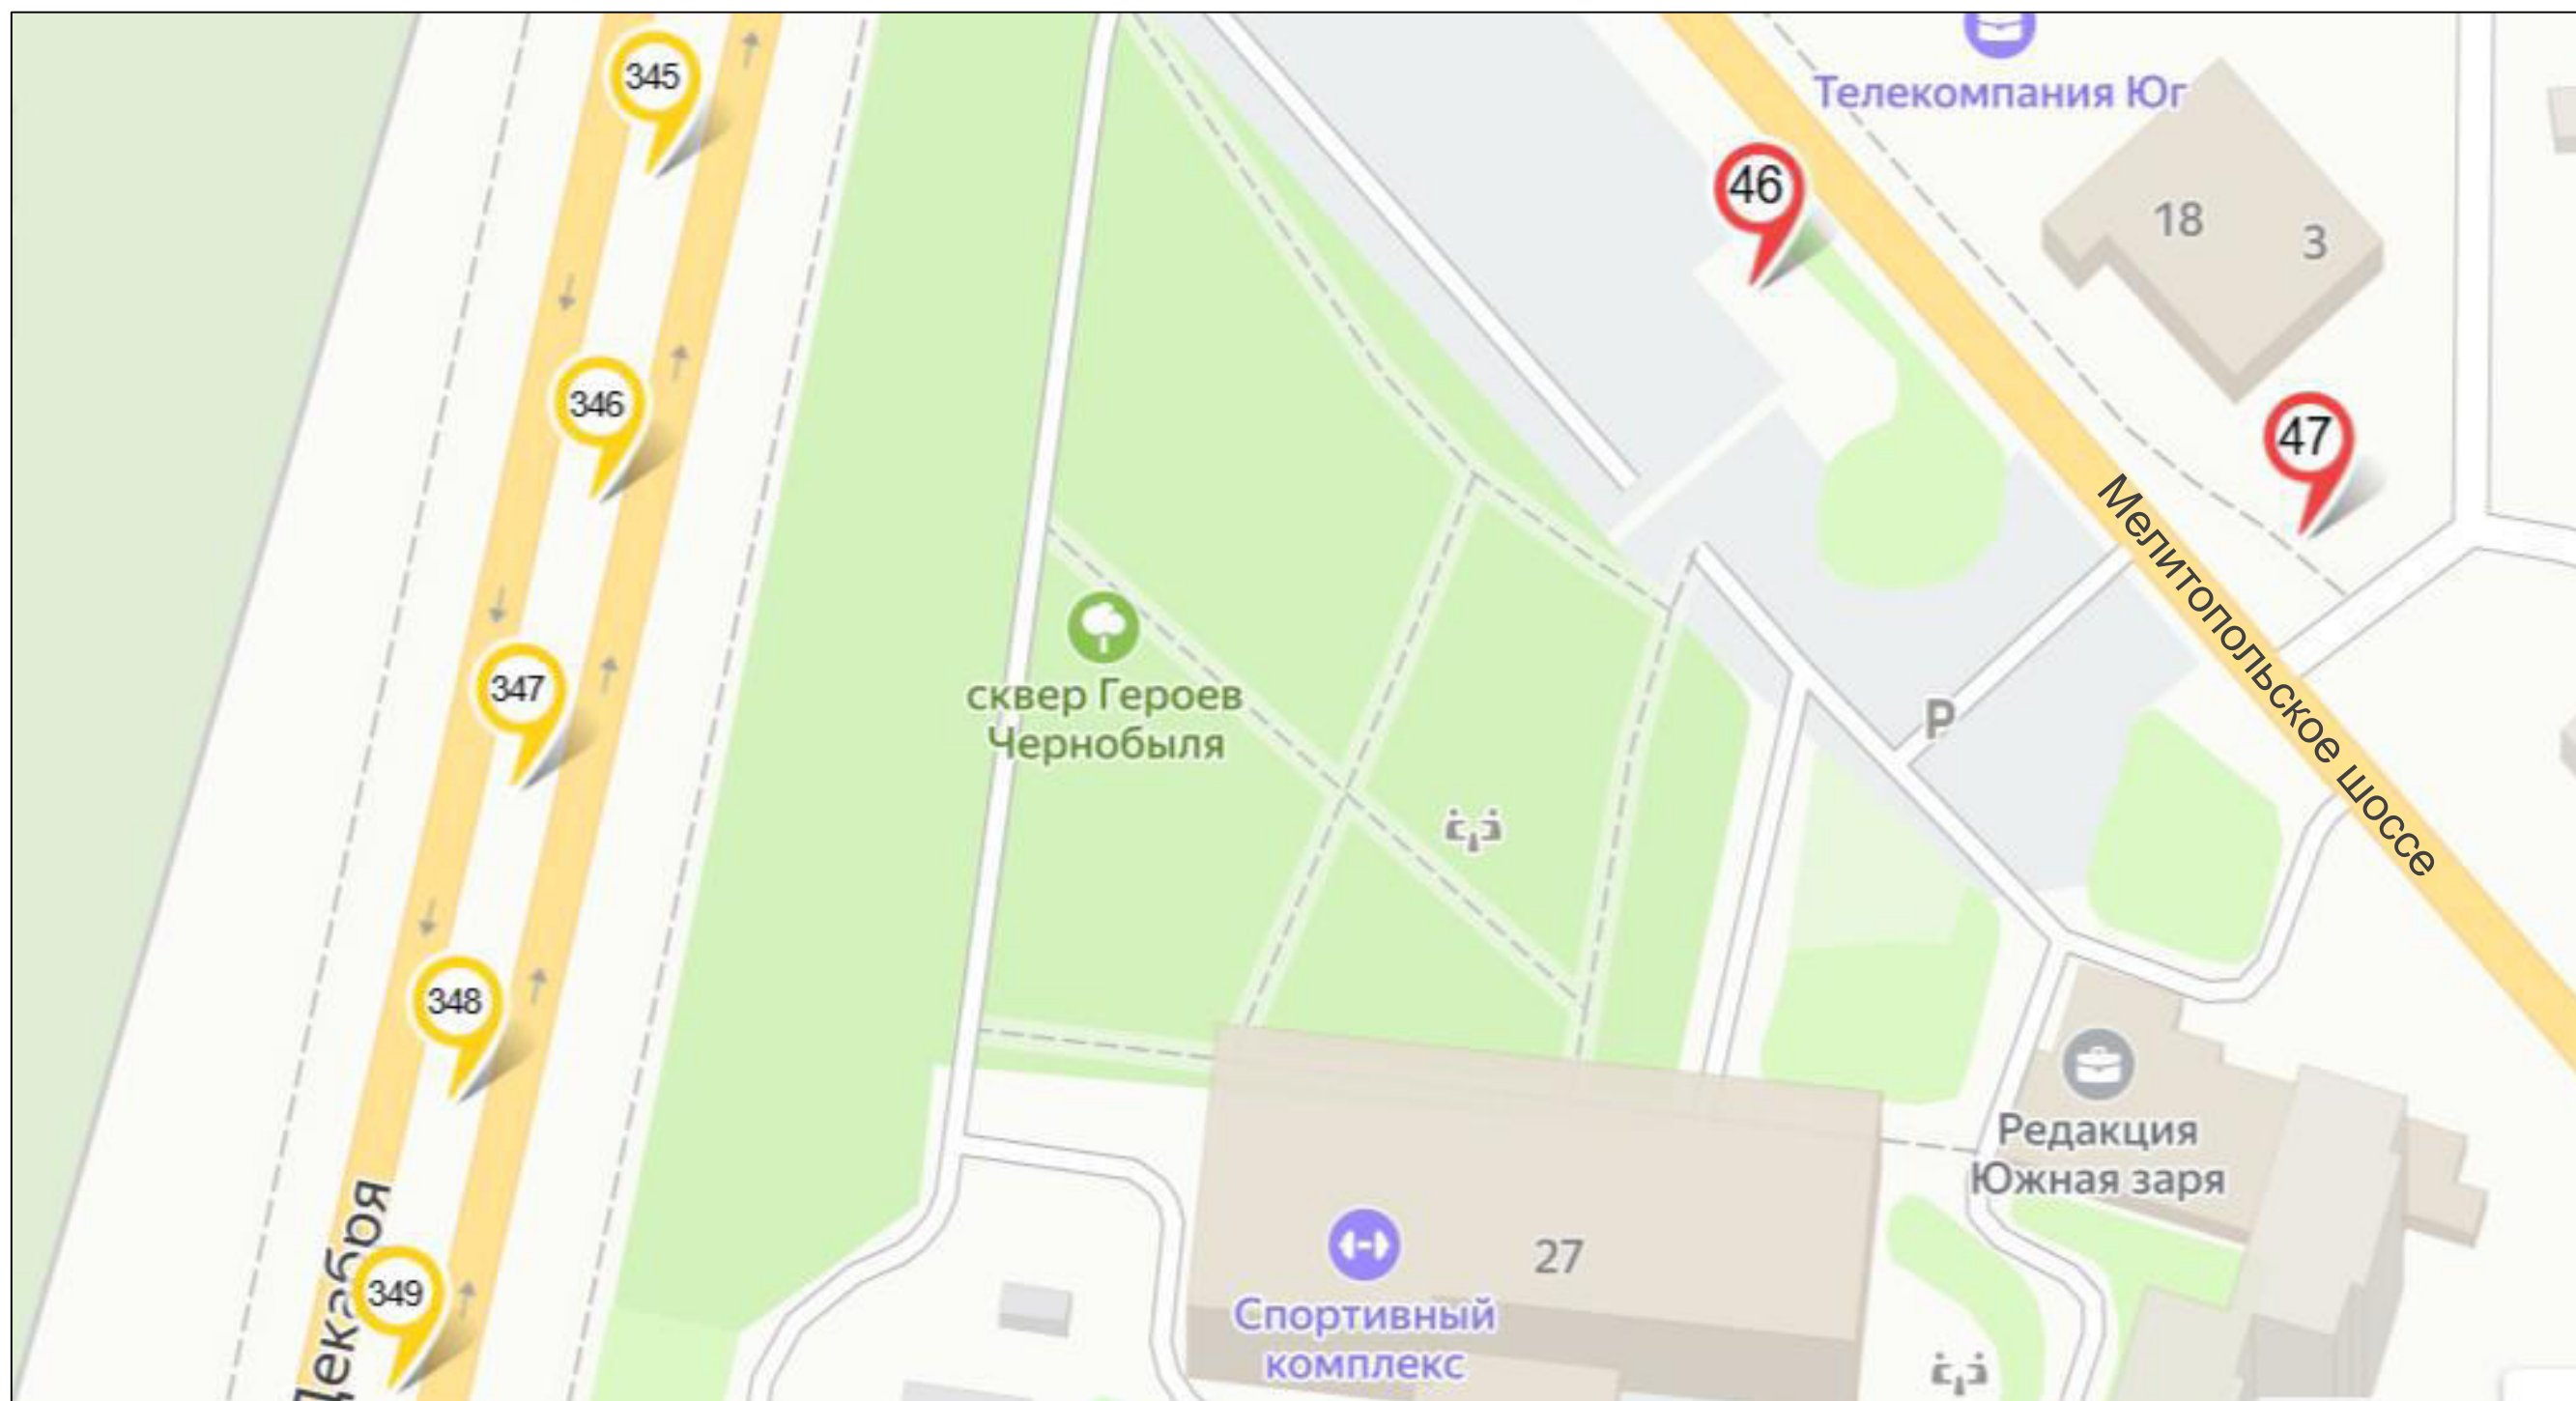

	билборд		стела, пилон, модульная конструкция		рекламная конструкция на остановочном павильоне	Место размещения рекламных конструкций, планируемых к торгам:	
	сити-формат		настенная рекламная конструкция		панель-кронштейн		билборд
	пиллар		объёмно-пространственная конструкция		номер рекламной конструкции в соответствии с Адресной программой установки и эксплуатации рекламных конструкций		сити-формат




Схема
размещения рекламных конструкций на территории муниципального образования
«Городской округ Бердянск Запорожской области»

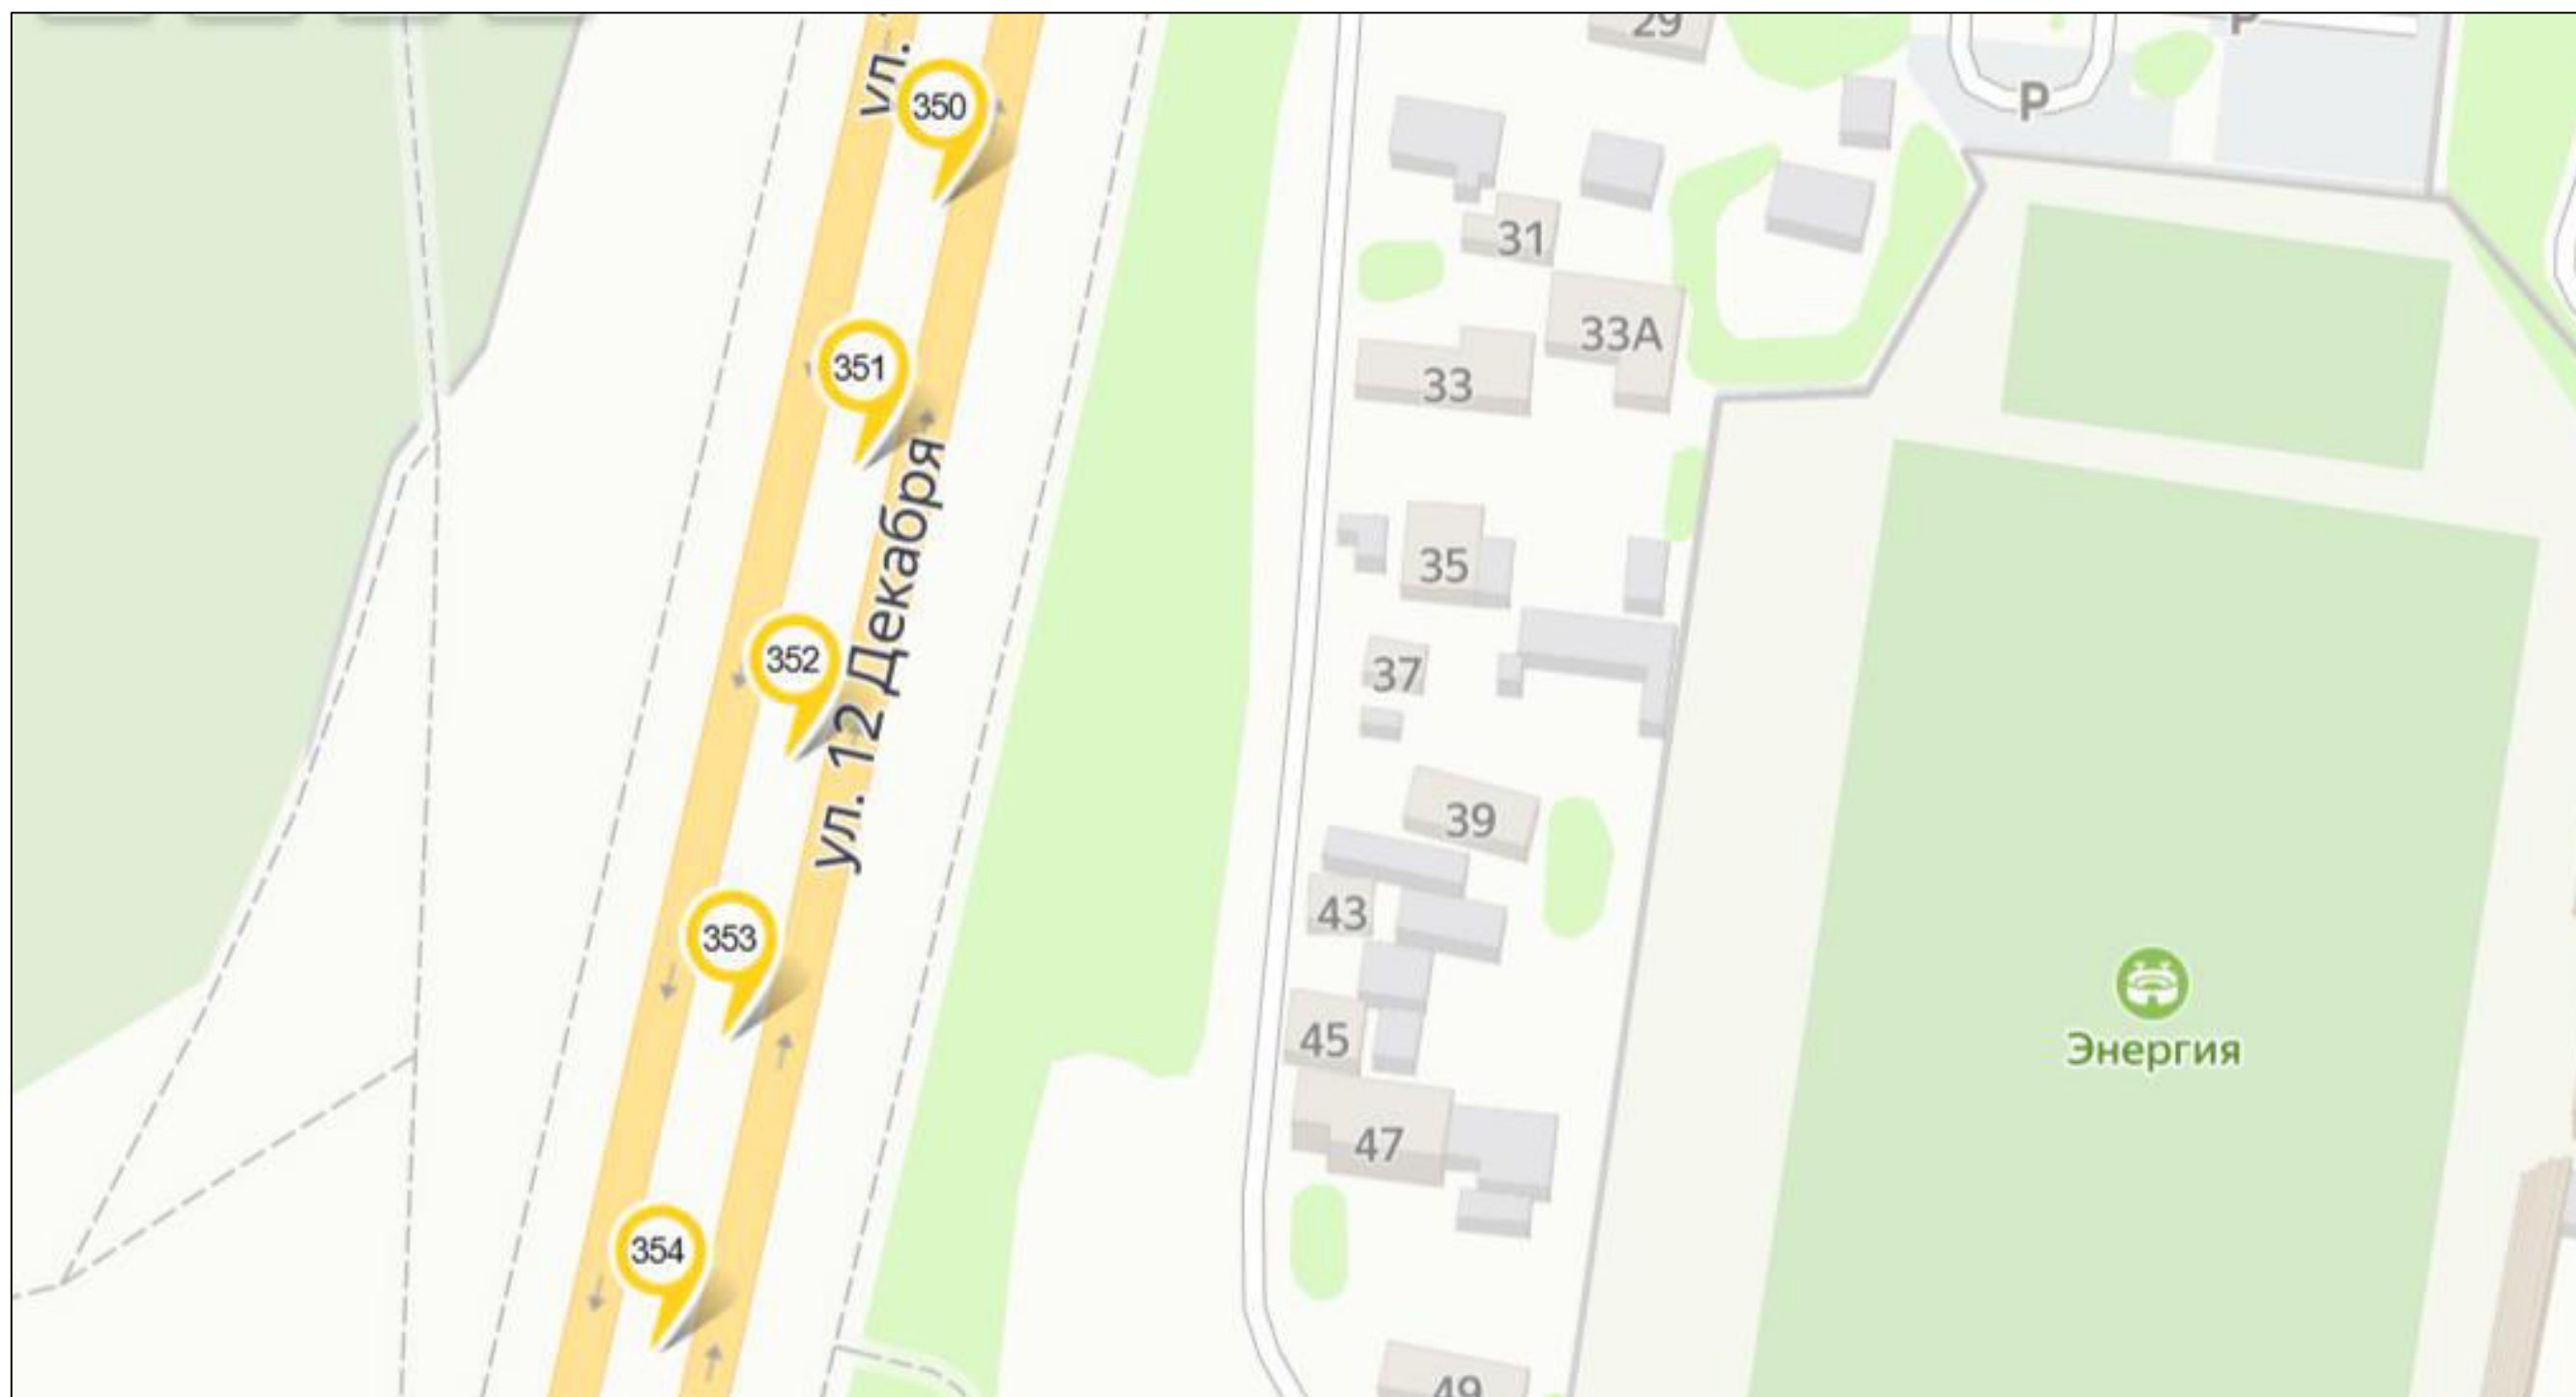

- | | | | |
|---|--|---|---|
|  билборд |  стела, пилон, модульная конструкция |  рекламная конструкция на остановочном павильоне | Место размещения рекламных конструкций, планируемых к торгам: |
|  сити-формат |  настенная рекламная конструкция |  панель-кронштейн | |
|  пиллар |  объёмно-пространственная конструкция |  номер рекламной конструкции в соответствии с Адресной программой установки и эксплуатации рекламных конструкций | |
| | | |  билборд |
| | | |  сити-формат |



Схема
размещения рекламных конструкций на территории муниципального образования
«Городской округ Бердянск Запорожской области»

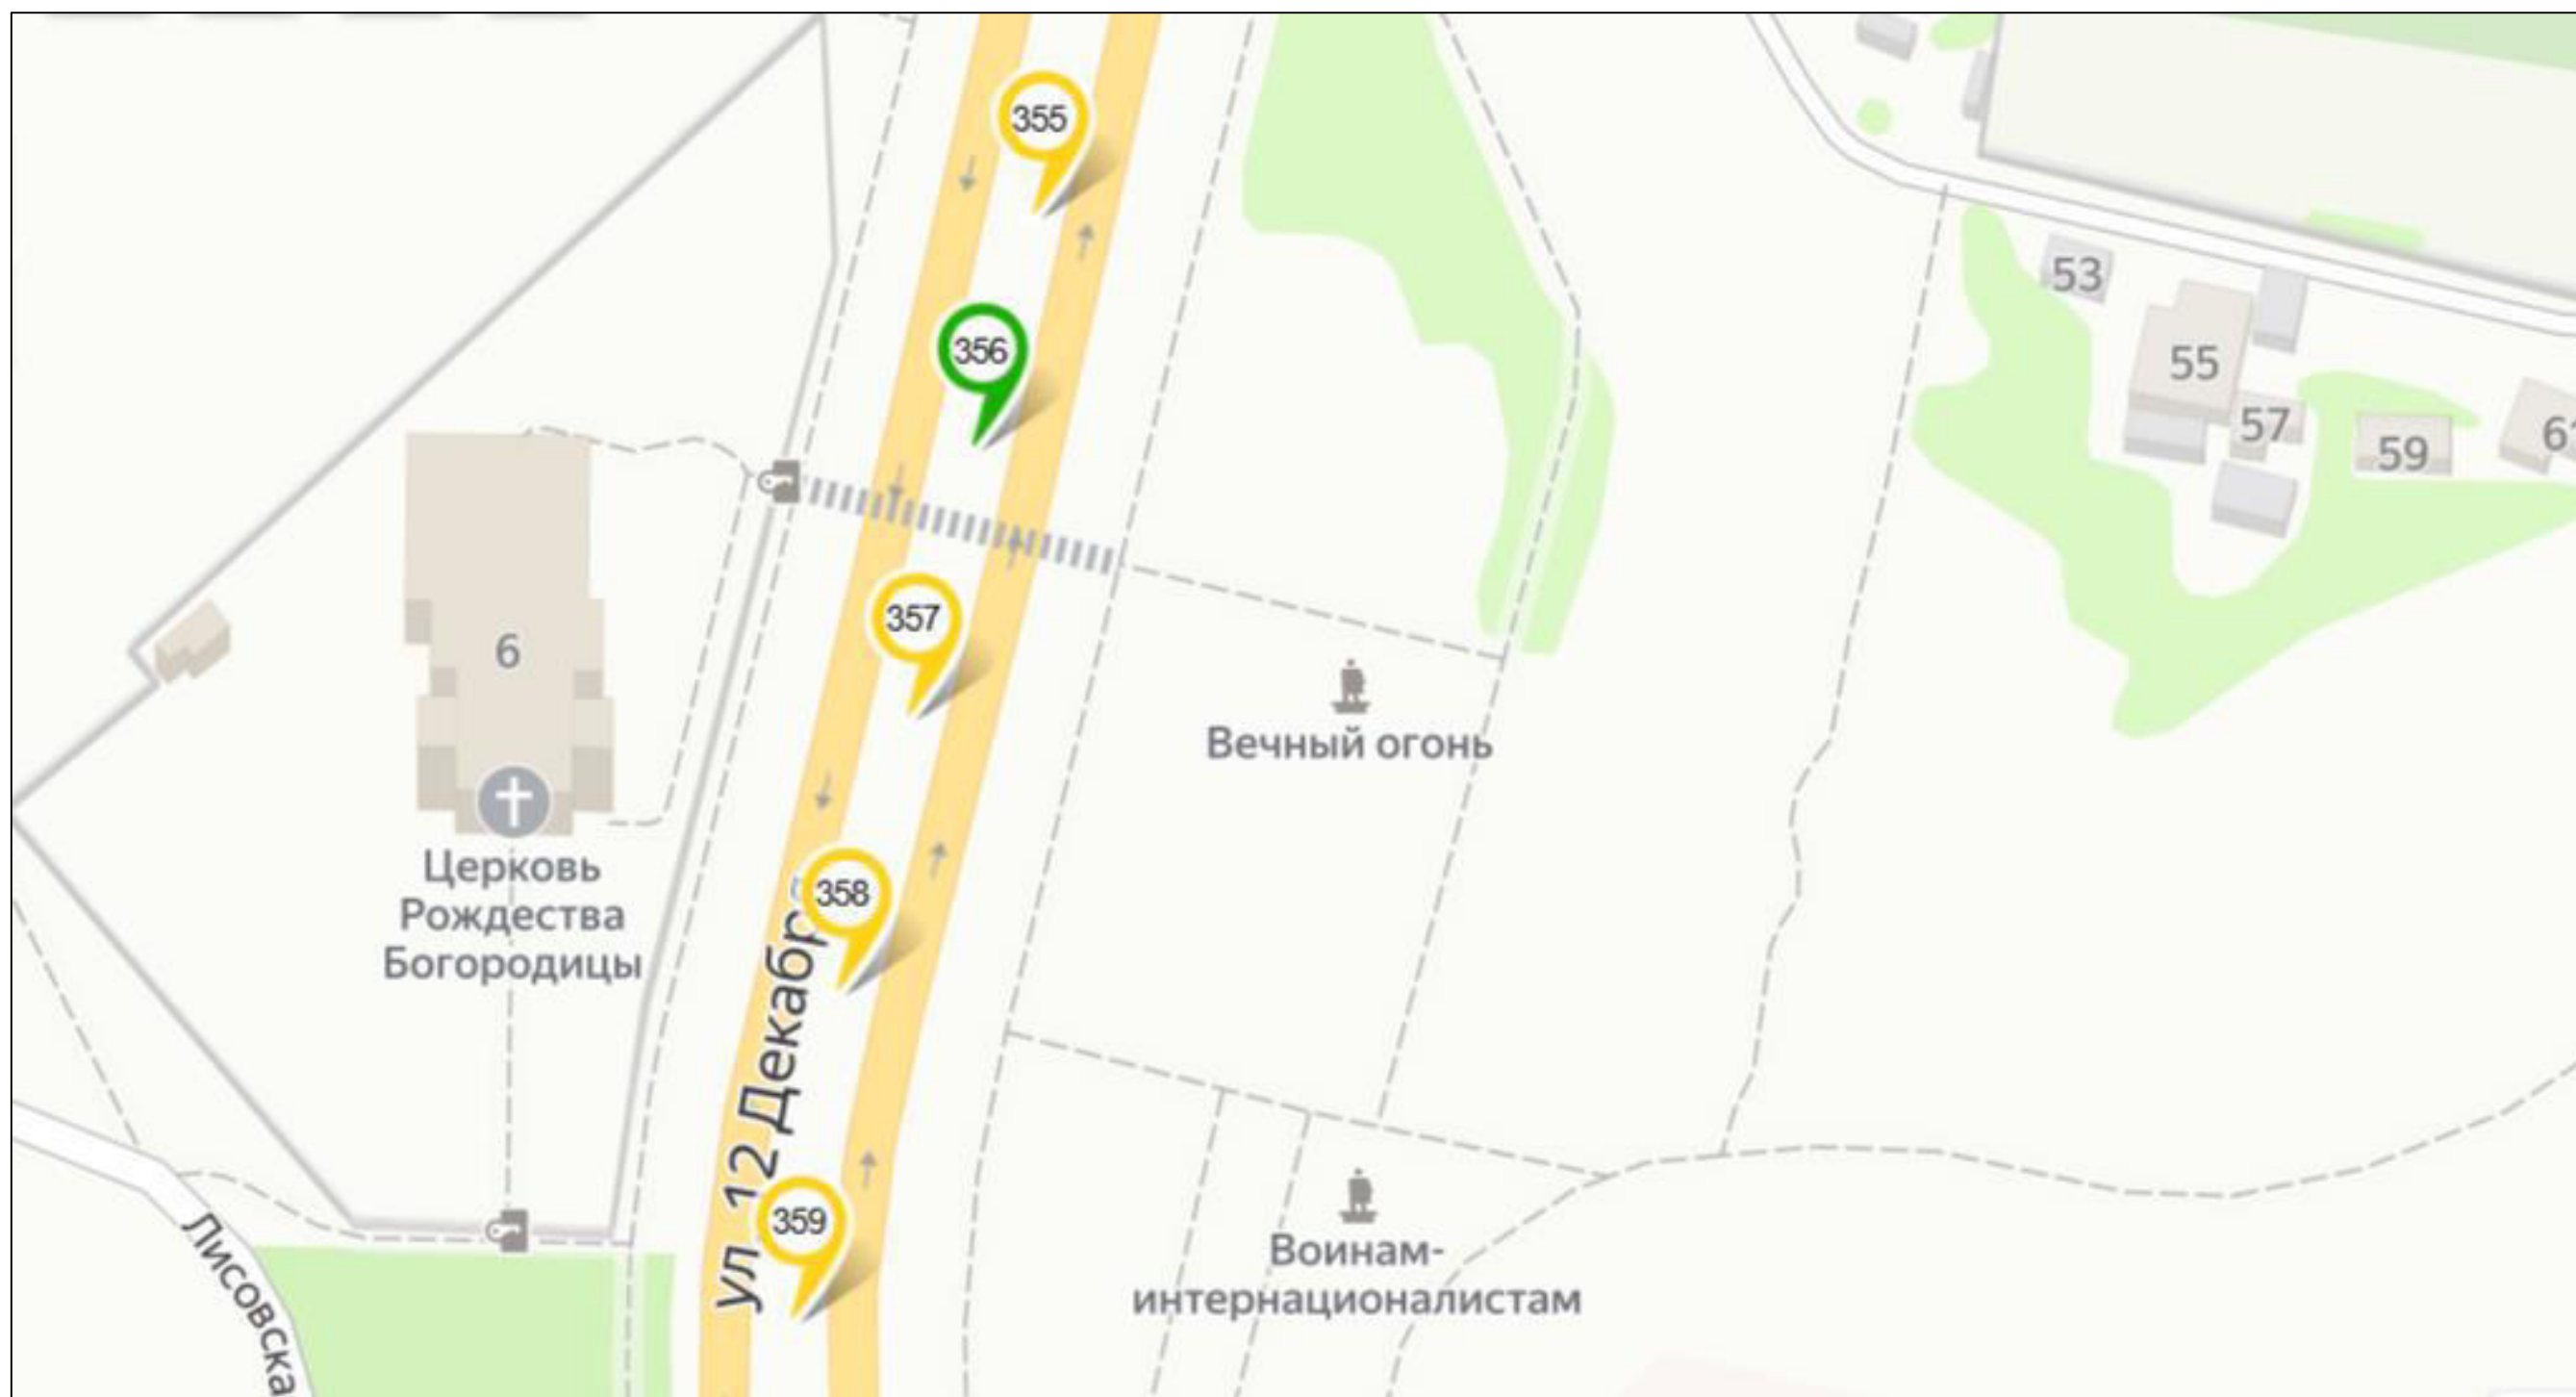

билборд



сити-формат



пиллар



стела, пилон, модульная конструкция



настенная рекламная конструкция



объёмно-пространственная конструкция



рекламная конструкция на остановочном павильоне



панель-кронштейн



номер рекламной конструкции в соответствии с Адресной программой установки и эксплуатации рекламных конструкций



Место размещения рекламных конструкций, планируемых к торгам:




билборд



сити-формат




Схема
размещения рекламных конструкций на территории муниципального образования
«Городской округ Бердянск Запорожской области»

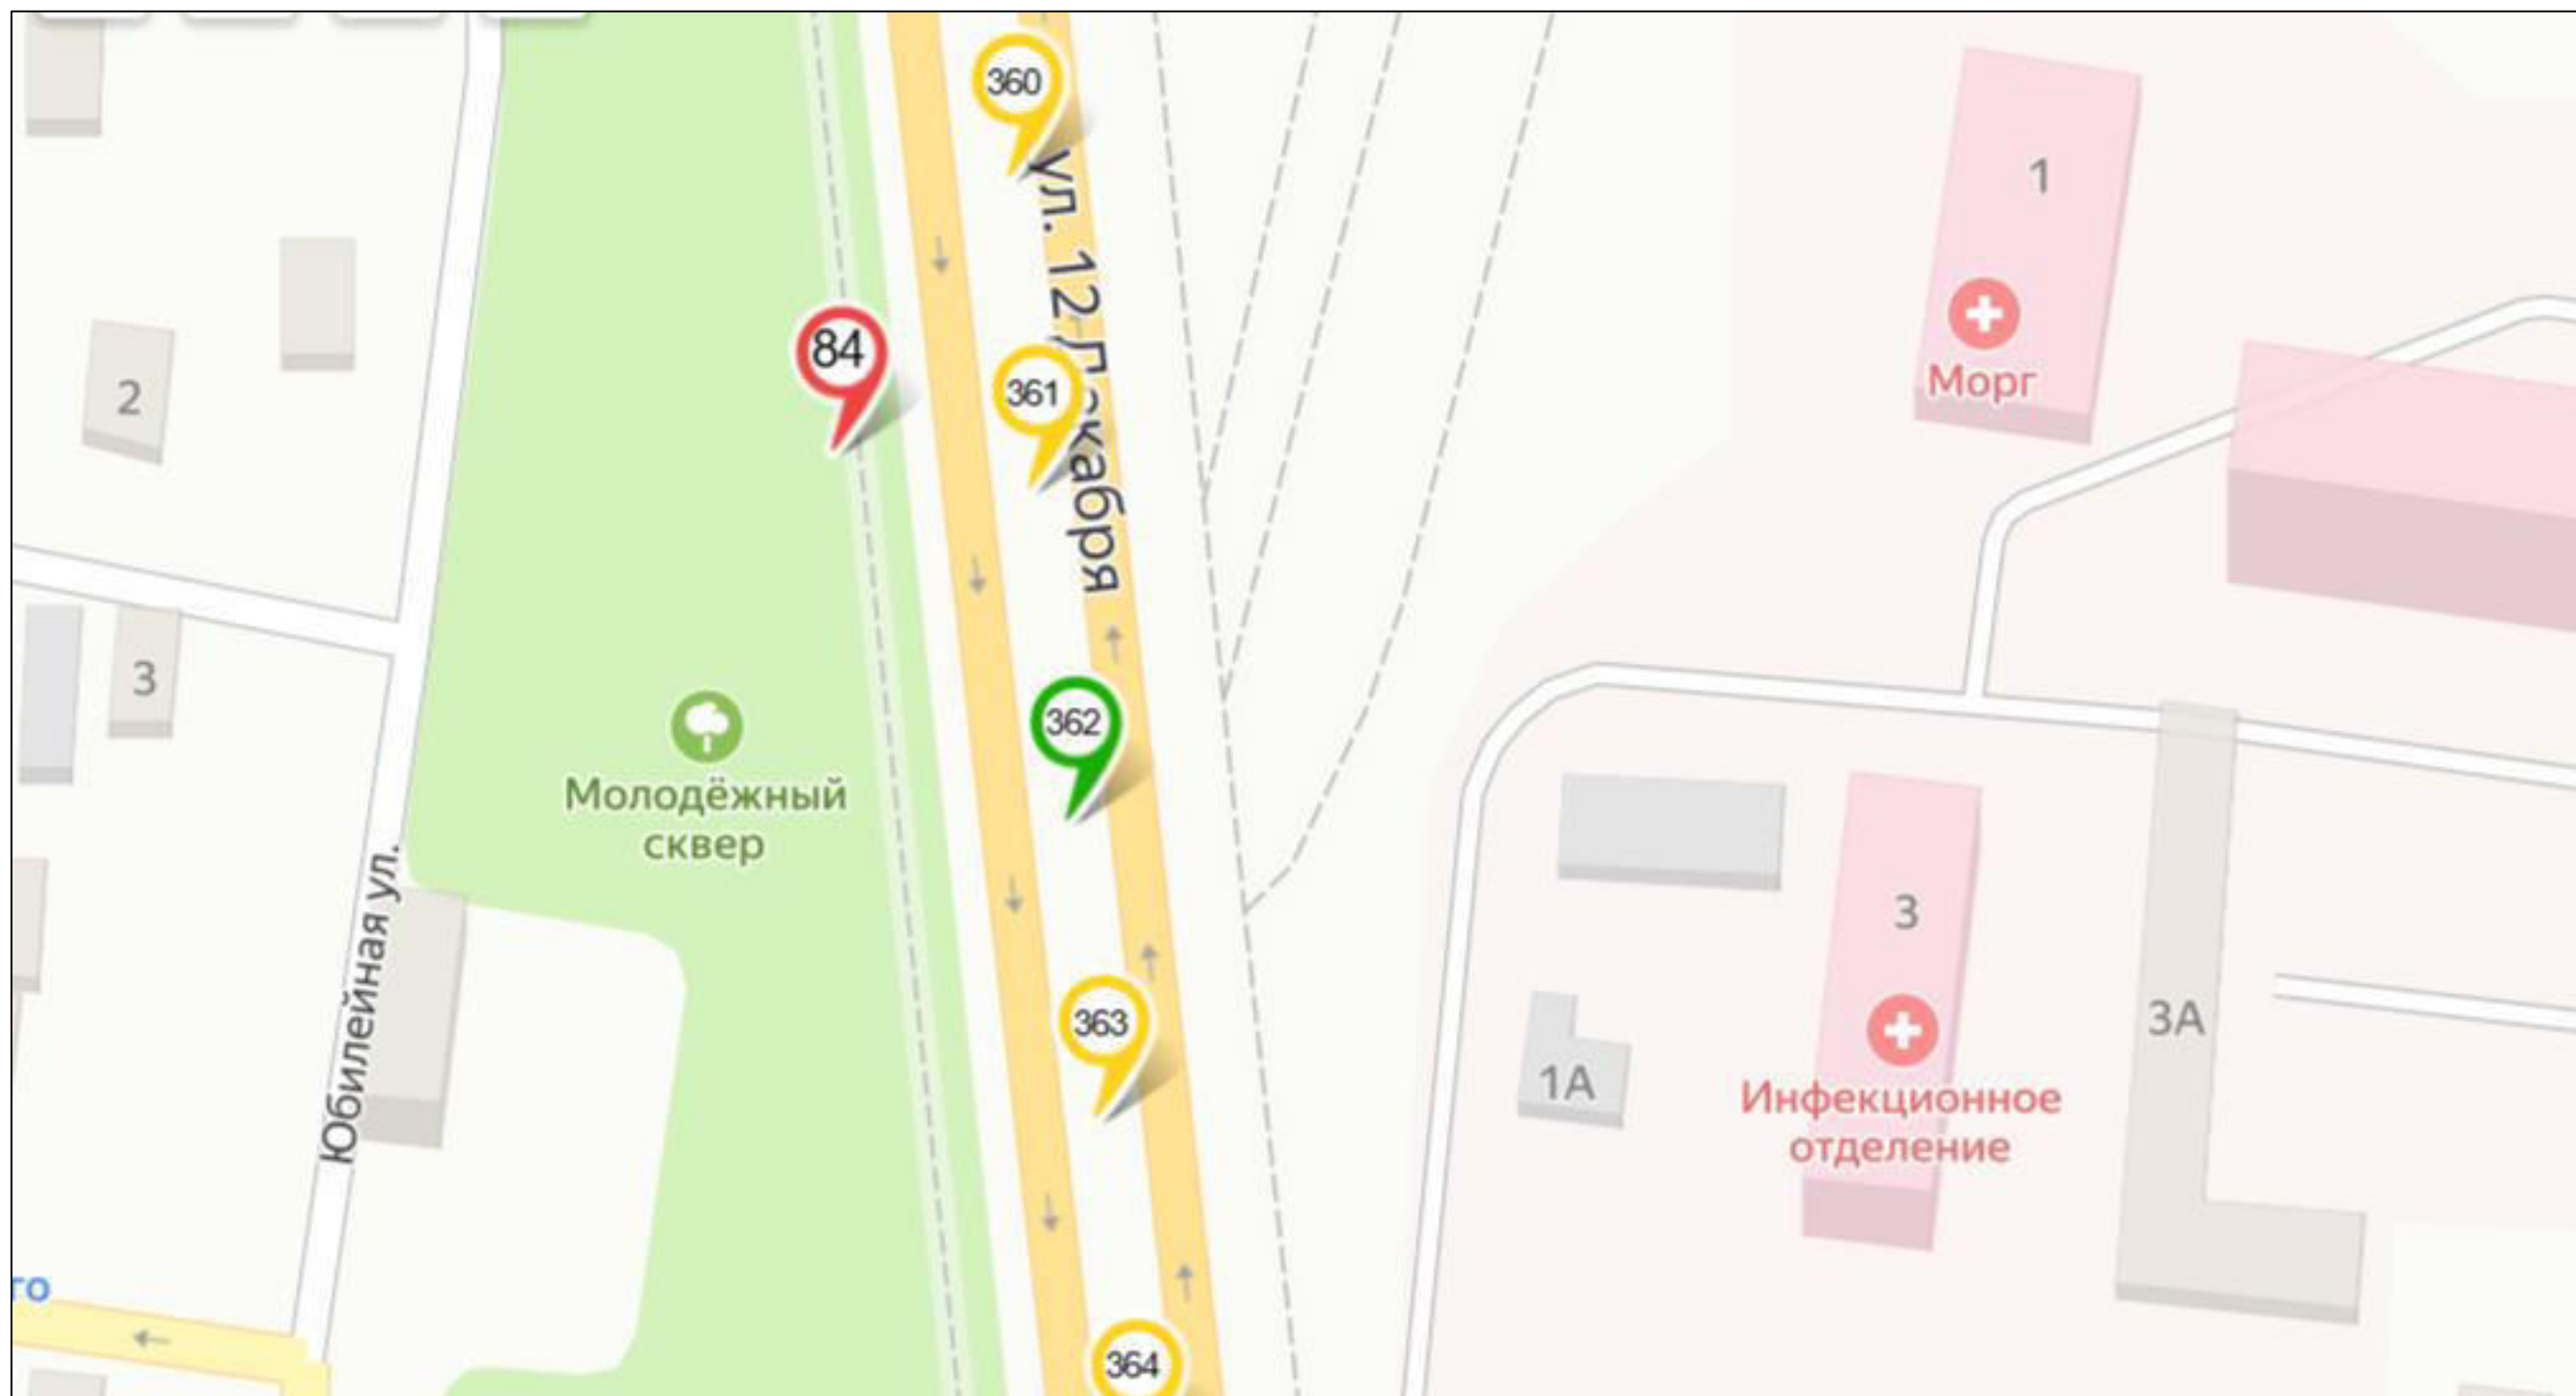

	билборд		стела, пилон, модульная конструкция		рекламная конструкция на остановочном павильоне	Место размещения рекламных конструкций, планируемых к торгам:	
	сити-формат		настенная рекламная конструкция		панель-кронштейн		билборд
	пиллар		объёмно-пространственная конструкция		номер рекламной конструкции в соответствии с Адресной программой установки и эксплуатации рекламных конструкций		сити-формат




Схема
размещения рекламных конструкций на территории муниципального образования
«Городской округ Бердянск Запорожской области»

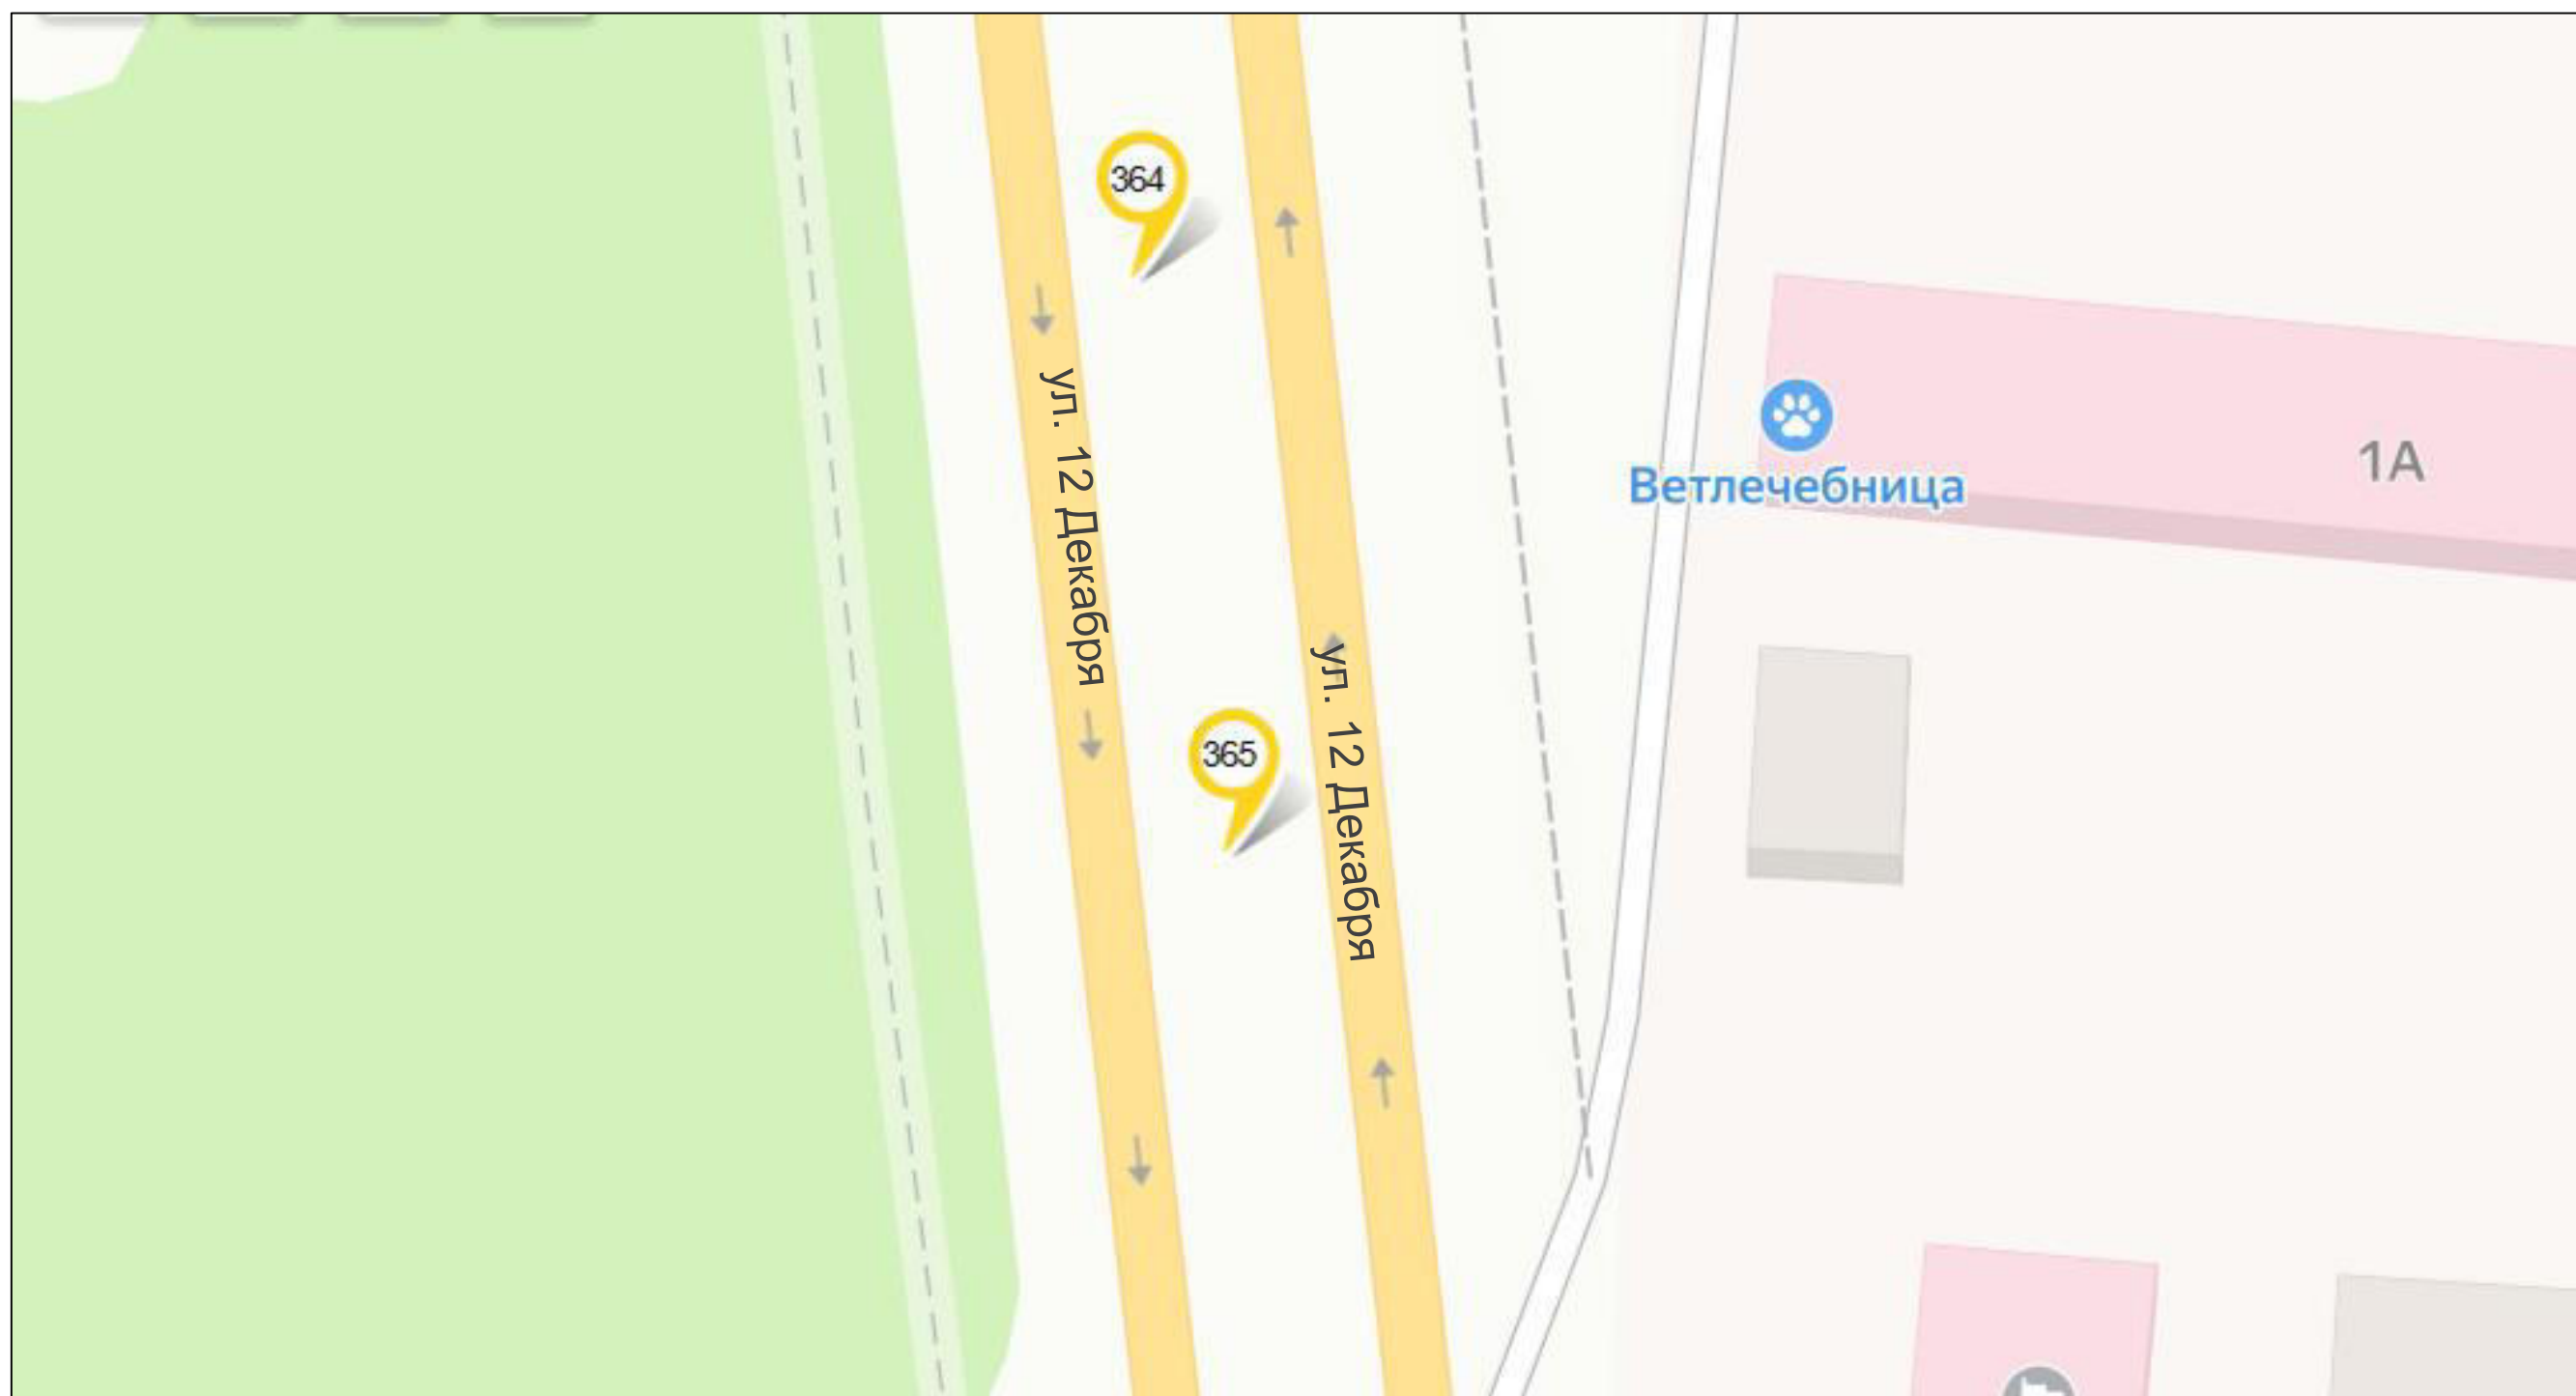

	билборд		стела, пилон, модульная конструкция		рекламная конструкция на остановочном павильоне	Место размещения рекламных конструкций, планируемых к торгам:	
	сити-формат		настенная рекламная конструкция		панель-кронштейн		
	пиллар		объёмно-пространственная конструкция		номер рекламной конструкции в соответствии с Адресной программой установки и эксплуатации рекламных конструкций		билборд
							сити-формат




Схема
размещения рекламных конструкций на территории муниципального образования
«Городской округ Бердянск Запорожской области»

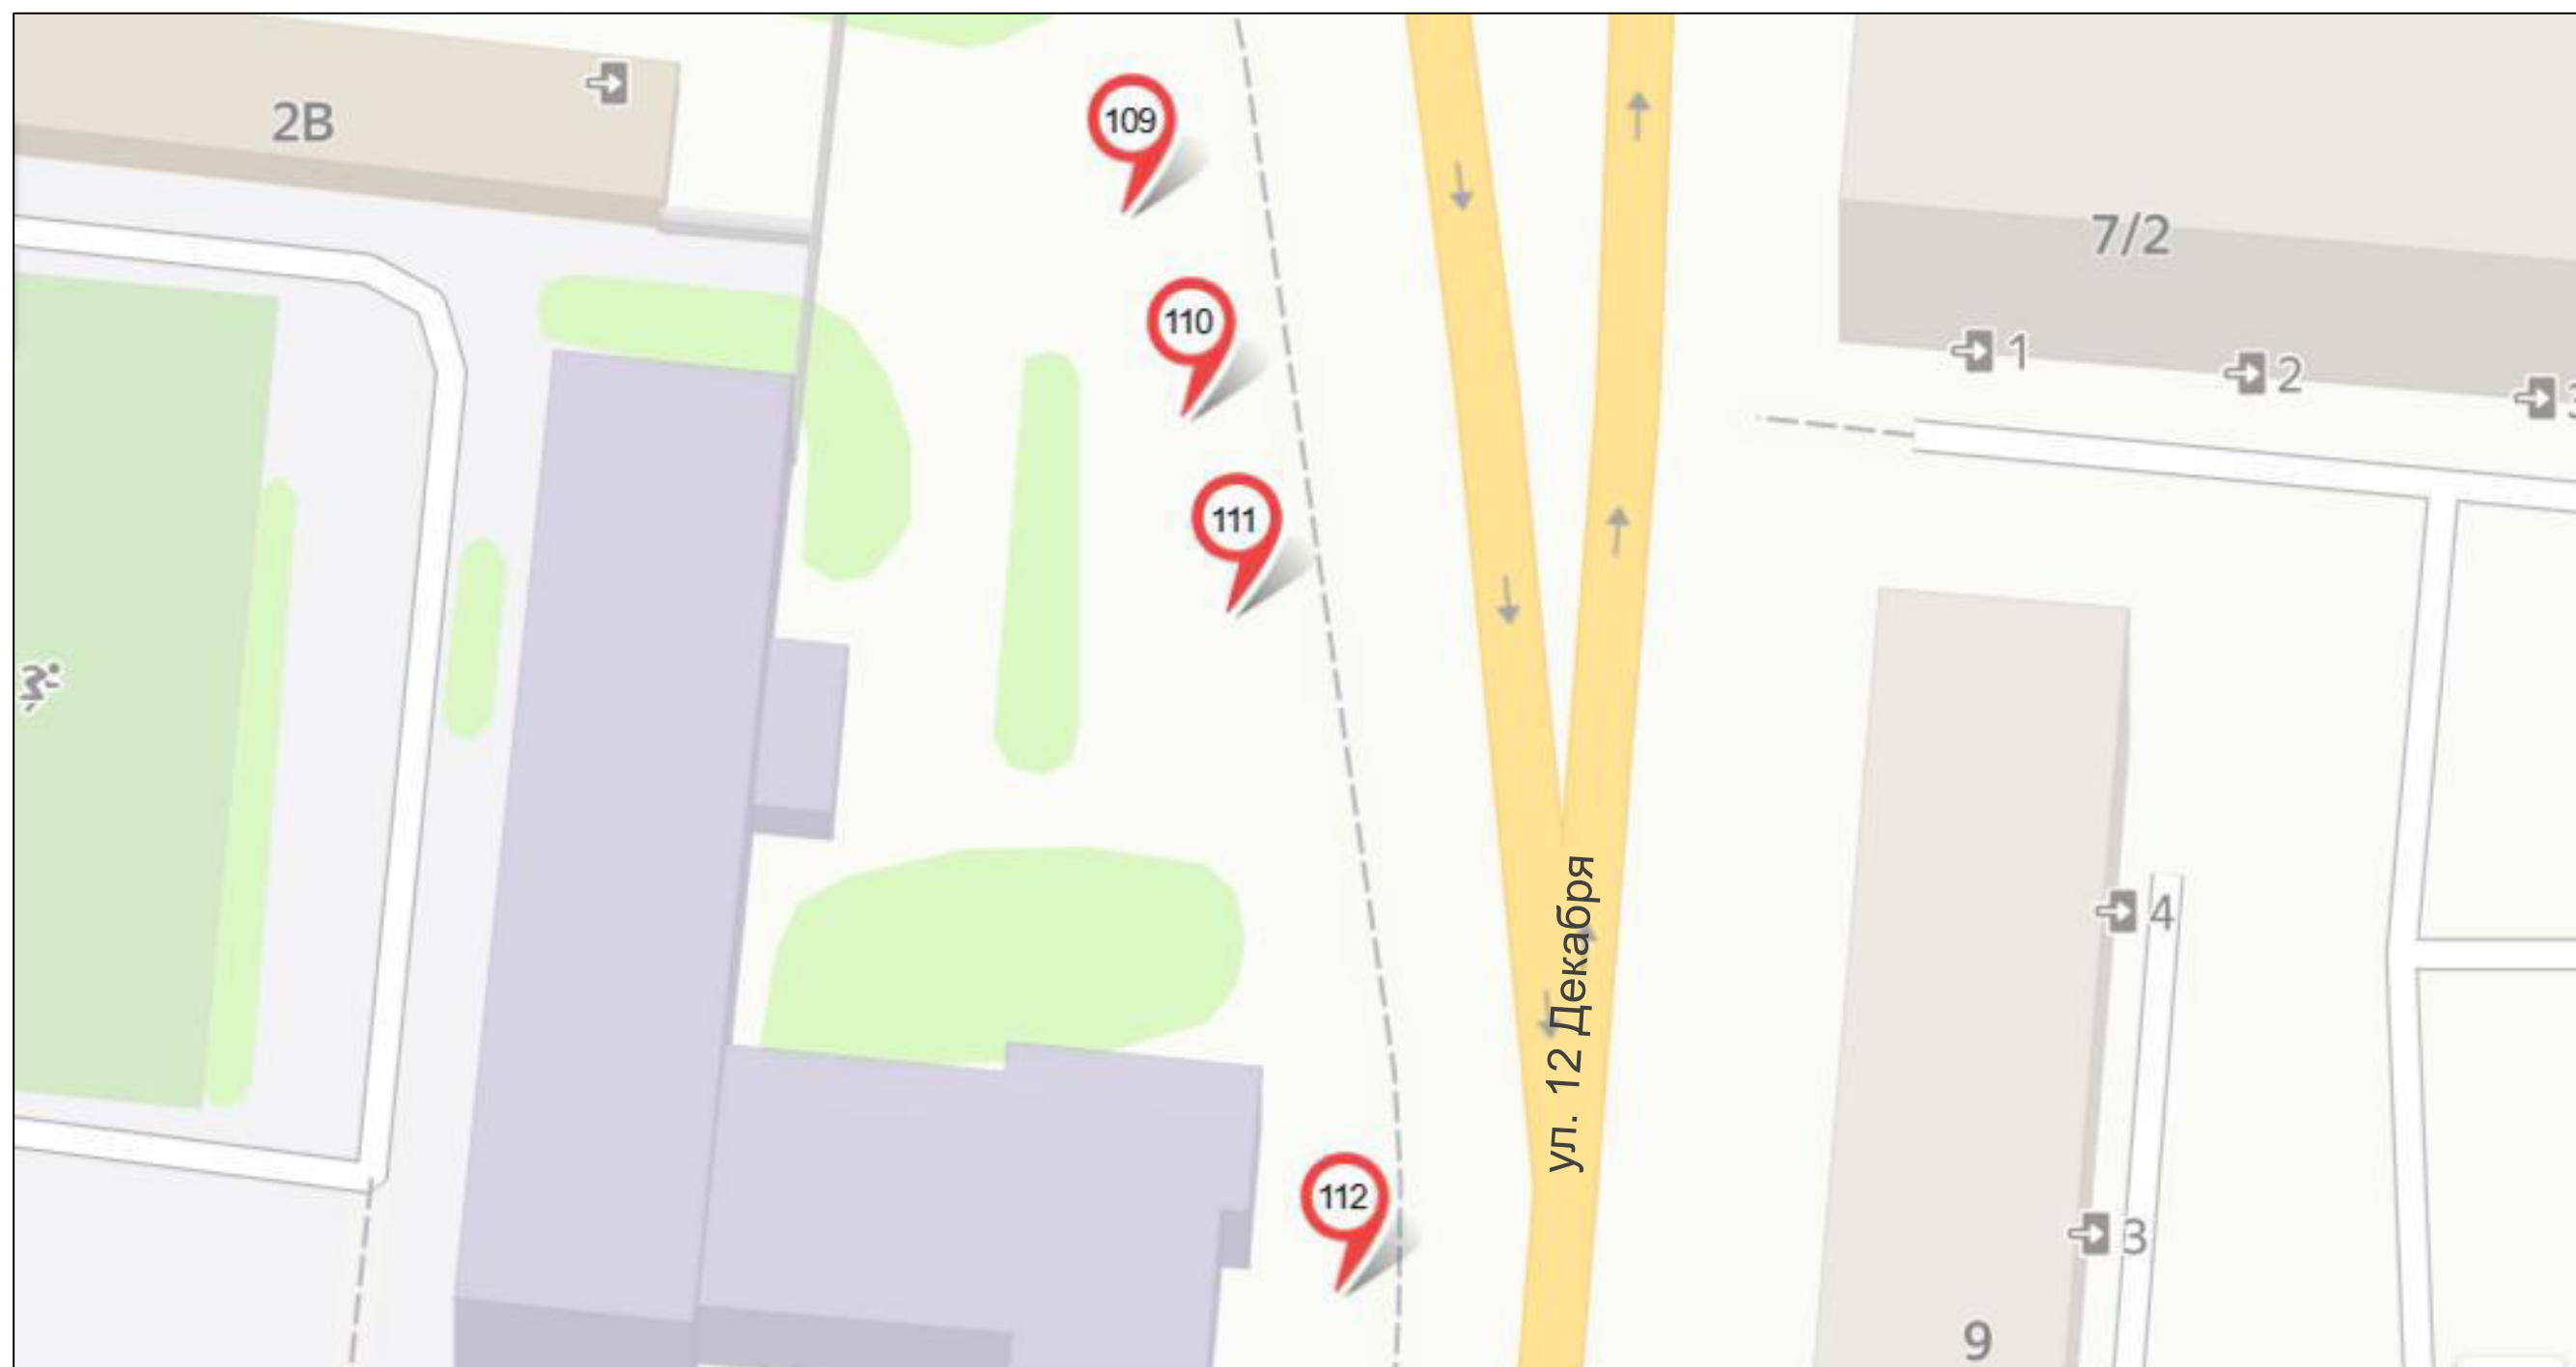

- | | | | | | | | | |
|--|-------------|--|--------------------------------------|--|---|--|--|-------------|
| | билборд | | стела, пилон, модульная конструкция | | рекламная конструкция на остановочном павильоне | <i>Место размещения рекламных конструкций, планируемых к торгам:</i> | | |
| | сити-формат | | настенная рекламная конструкция | | панель-кронштейн | | | билборд |
| | пиллар | | объемно-пространственная конструкция | | номер рекламной конструкции в соответствии с Адресной программой установки и эксплуатации рекламных конструкций | | | сити-формат |




Схема
размещения рекламных конструкций на территории муниципального образования
«Городской округ Бердянск Запорожской области»

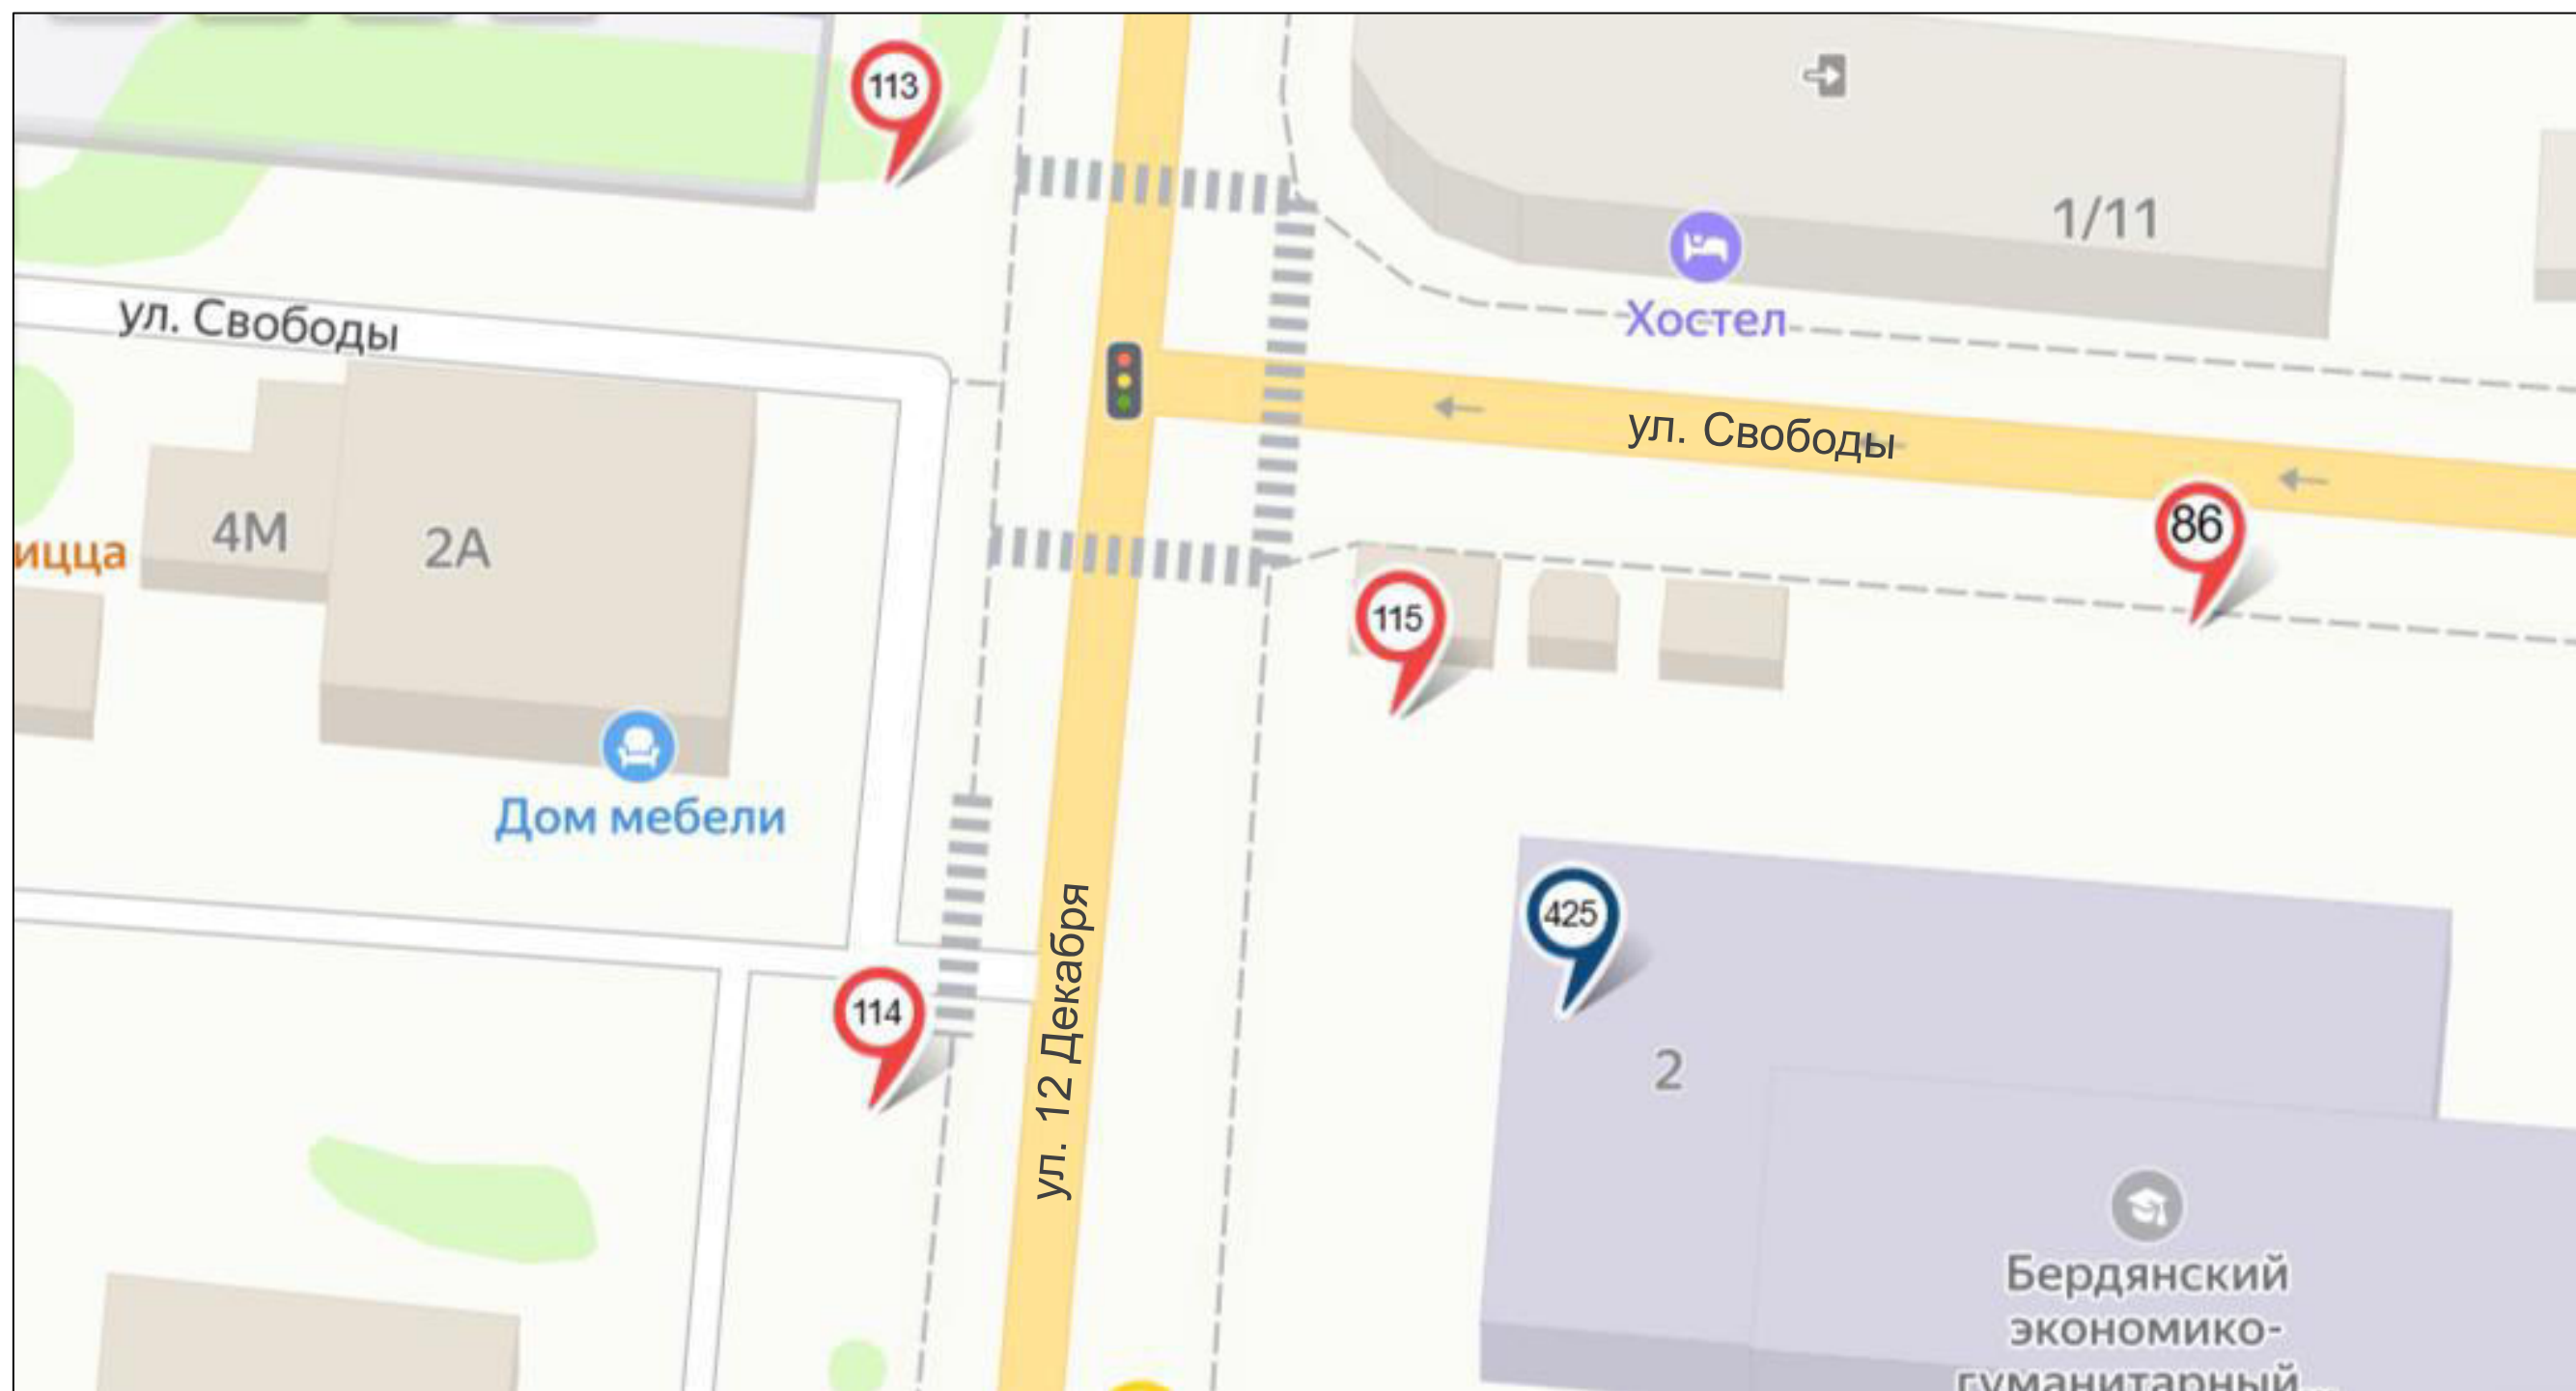

	билборд		стела, пилон, модульная конструкция		рекламная конструкция на остановочном павильоне	Место размещения рекламных конструкций, планируемых к торгам:	
	сити-формат		настенная рекламная конструкция		панель-кронштейн		билборд
	пи́ллар		объёмно-пространственная конструкция		номер рекламной конструкции в соответствии с Адресной программой установки и эксплуатации рекламных конструкций		сити-формат




Схема
размещения рекламных конструкций на территории муниципального образования
«Городской округ Бердянск Запорожской области»

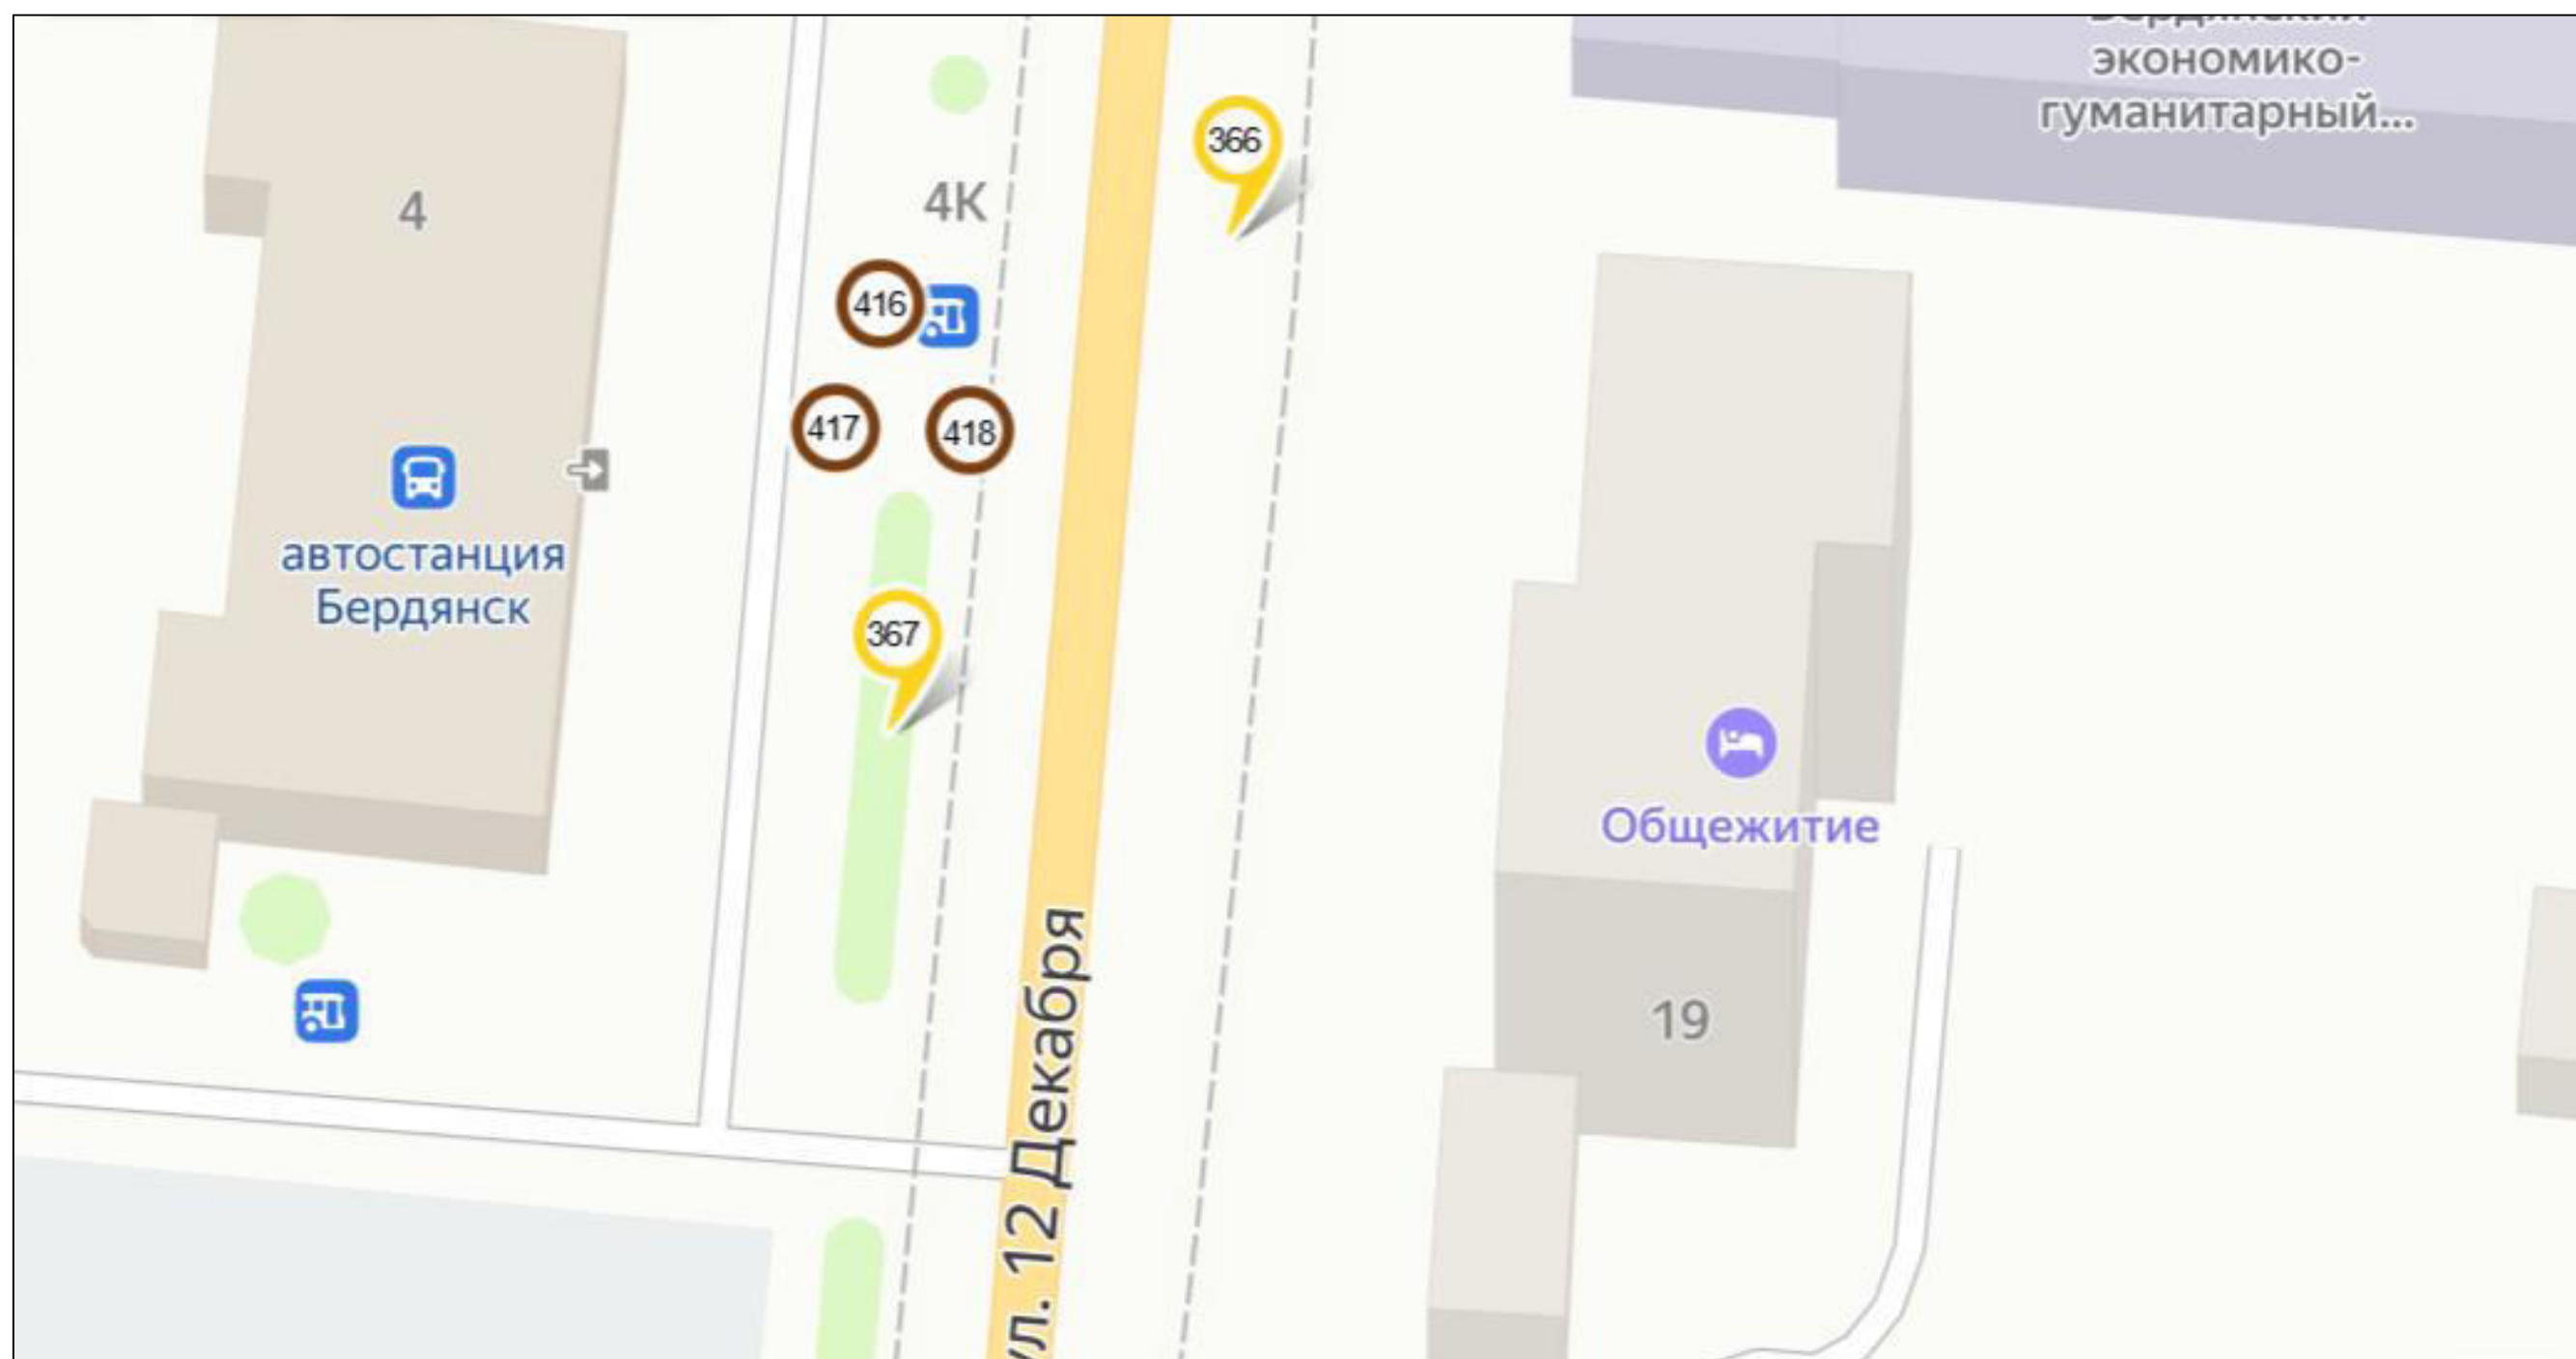

	билборд		стела, пилон, модульная конструкция		рекламная конструкция на остановочном павильоне	Место размещения рекламных конструкций, планируемых к торгам:	
	сити-формат		настенная рекламная конструкция		панель-кронштейн		билборд
	пи́ллар		объёмно-пространственная конструкция		номер рекламной конструкции в соответствии с Адресной программой установки и эксплуатации рекламных конструкций		сити-формат




Схема
размещения рекламных конструкций на территории муниципального образования
«Городской округ Бердянск Запорожской области»

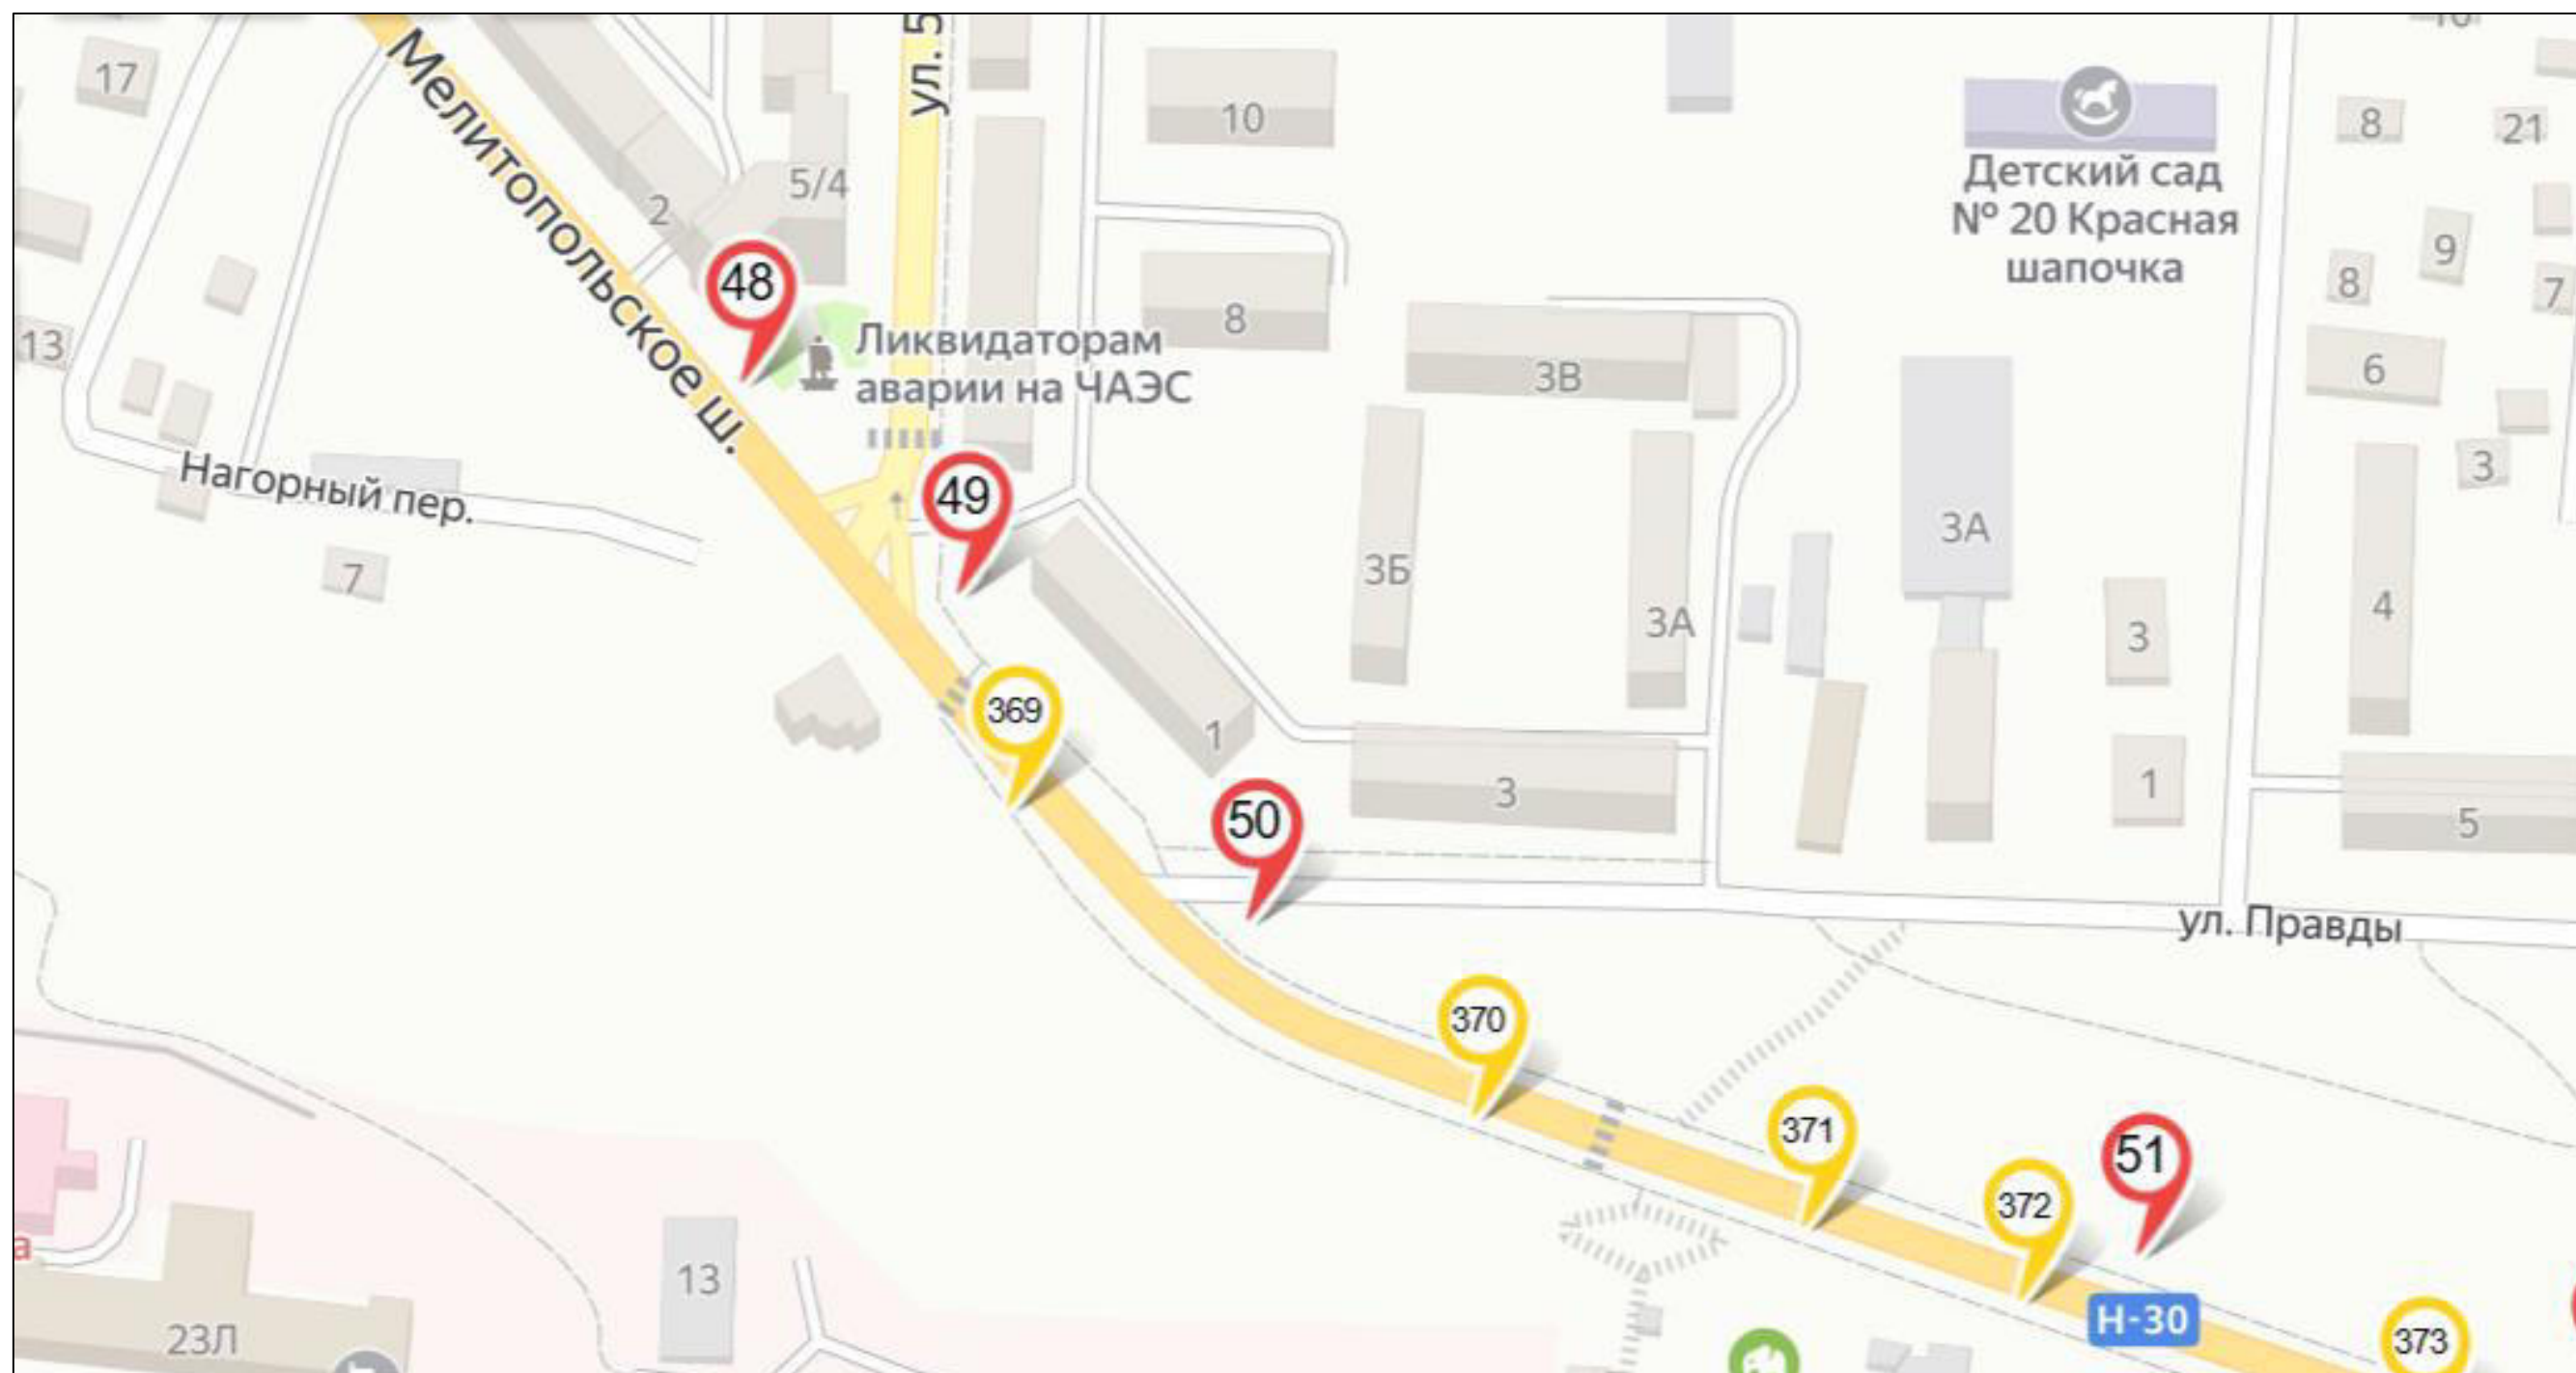

	билборд		стела, пилон, модульная конструкция		рекламная конструкция на остановочном павильоне		билборд
	сити-формат		настенная рекламная конструкция		панель-кронштейн		билборд
	пиллар		объемно-пространственная конструкция		номер рекламной конструкции в соответствии с Адресной программой установки и эксплуатации рекламных конструкций		сити-формат




Схема
размещения рекламных конструкций на территории муниципального образования
«Городской округ Бердянск Запорожской области»

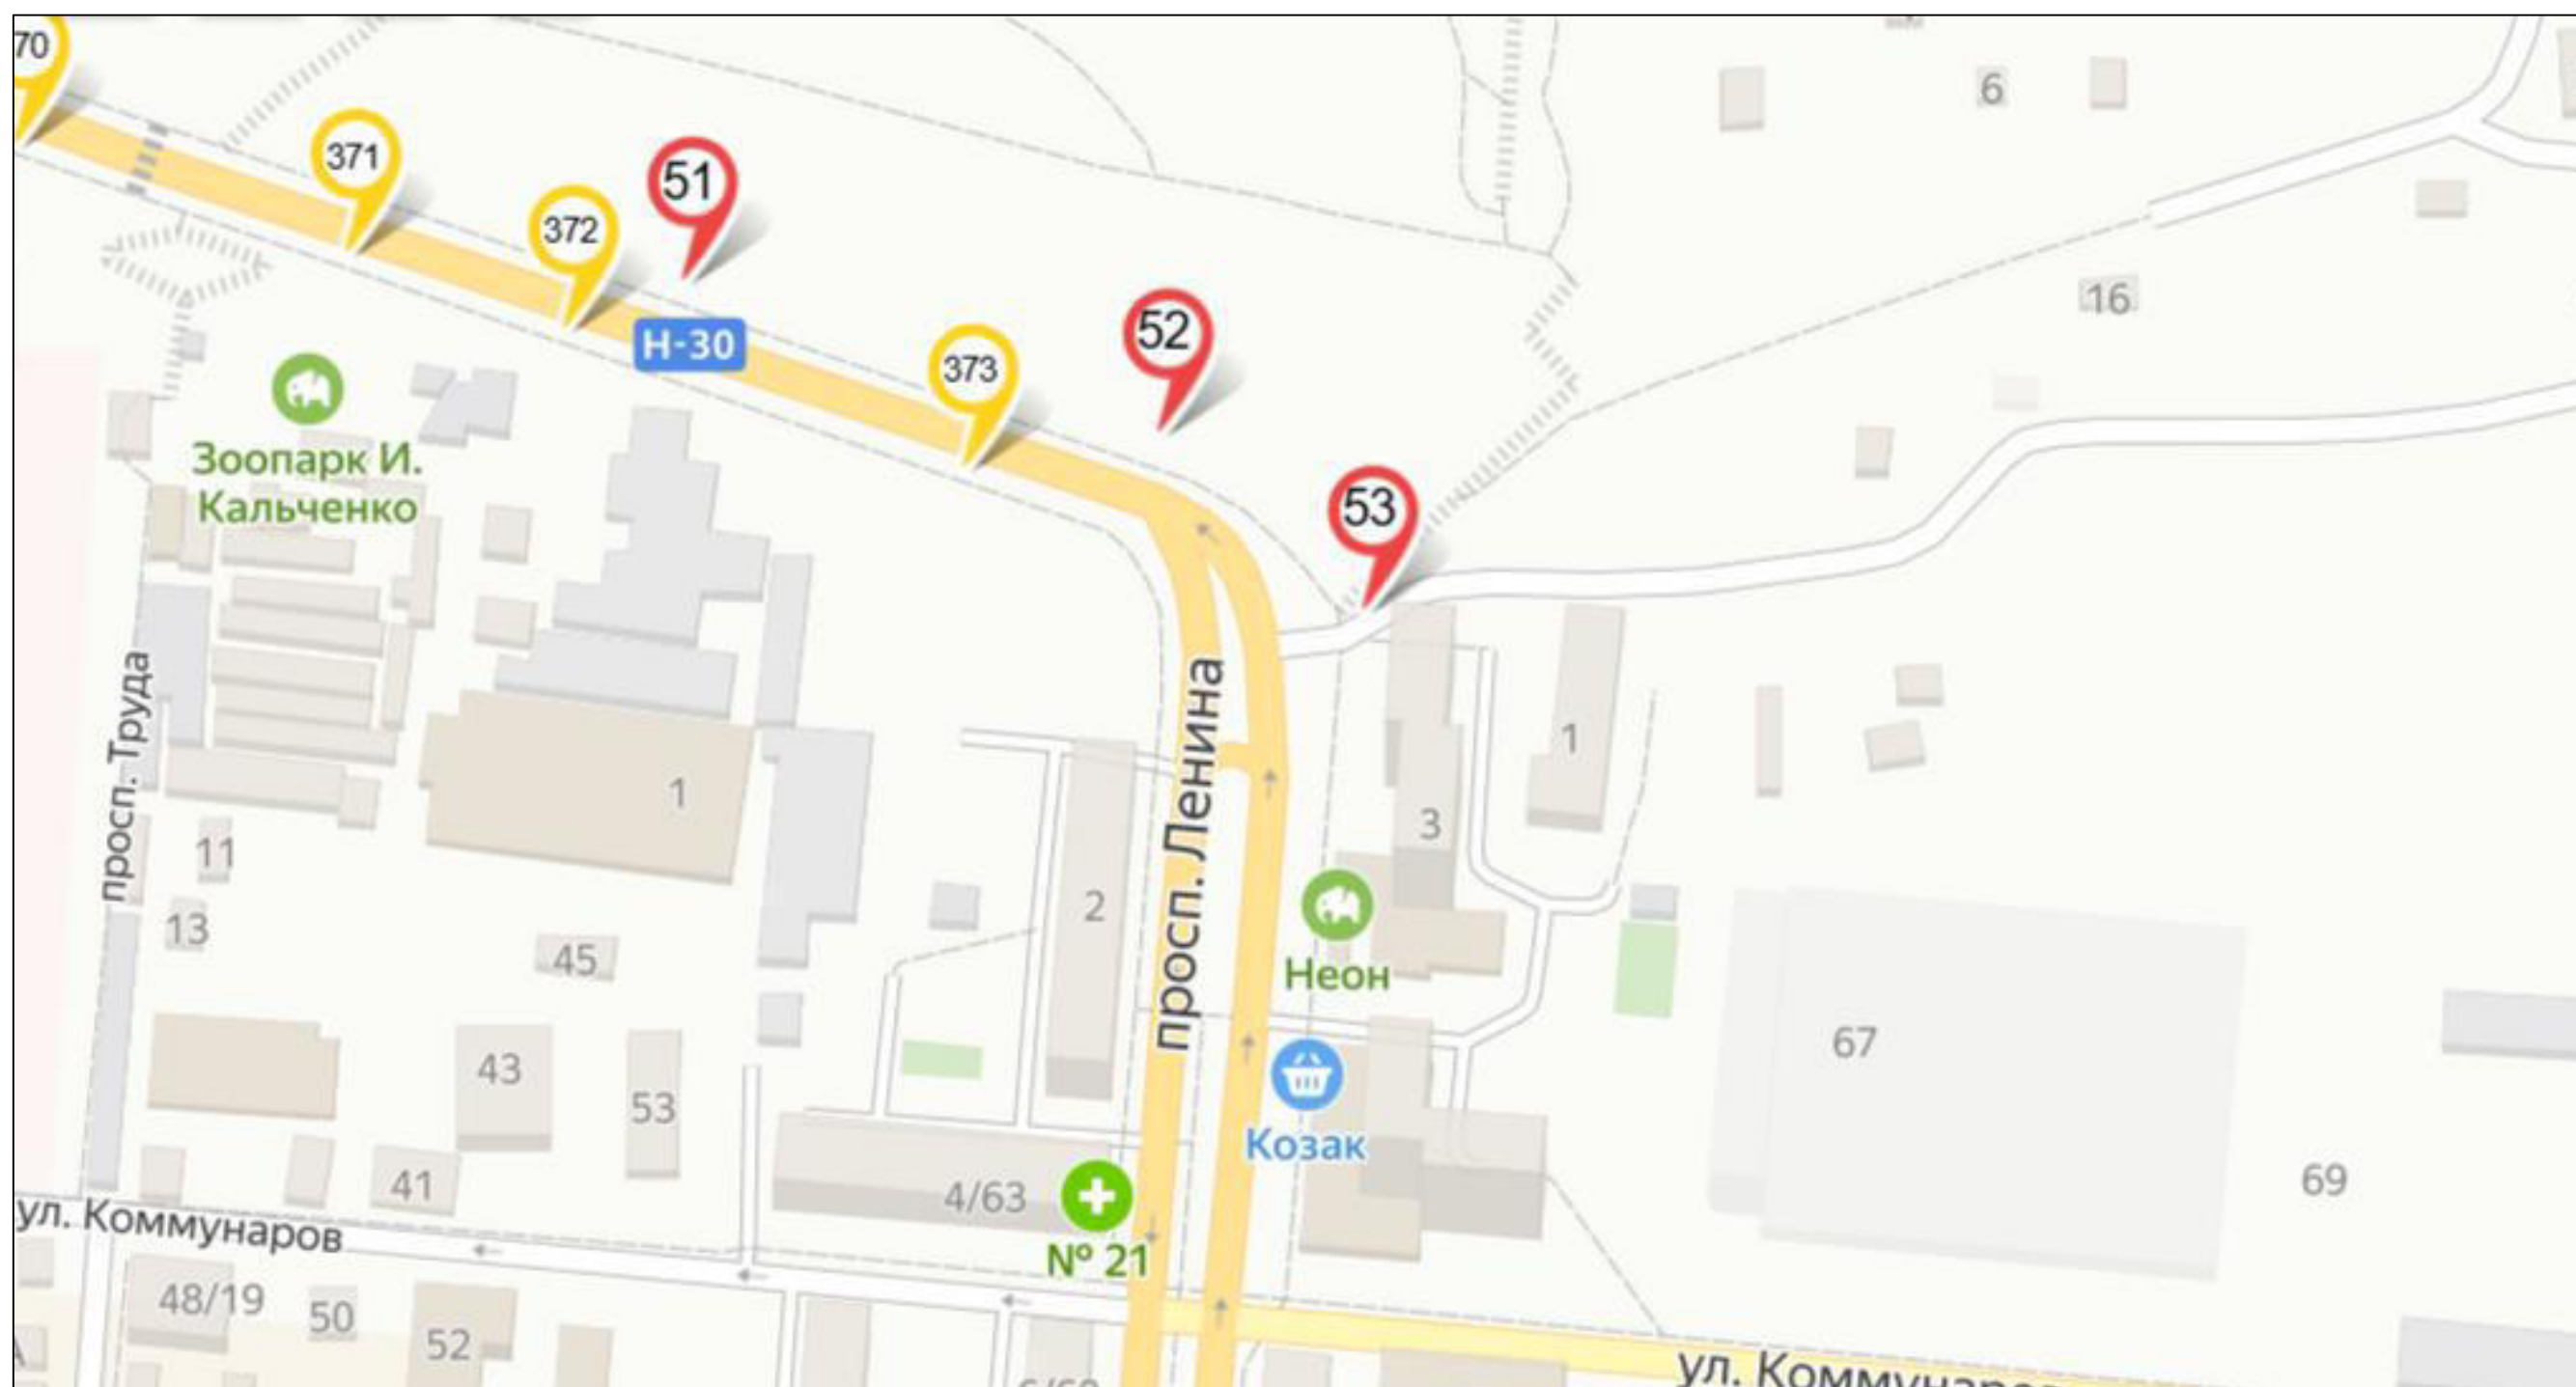

	билборд		стела, пилон, модульная конструкция		рекламная конструкция на остановочном павильоне	Место размещения рекламных конструкций, планируемых к торгам:	
	сити-формат		настенная рекламная конструкция		панель-кронштейн		билборд
	пиллар		объемно-пространственная конструкция		номер рекламной конструкции в соответствии с Адресной программой установки и эксплуатации рекламных конструкций		сити-формат




Схема
размещения рекламных конструкций на территории муниципального образования
«Городской округ Бердянск Запорожской области»

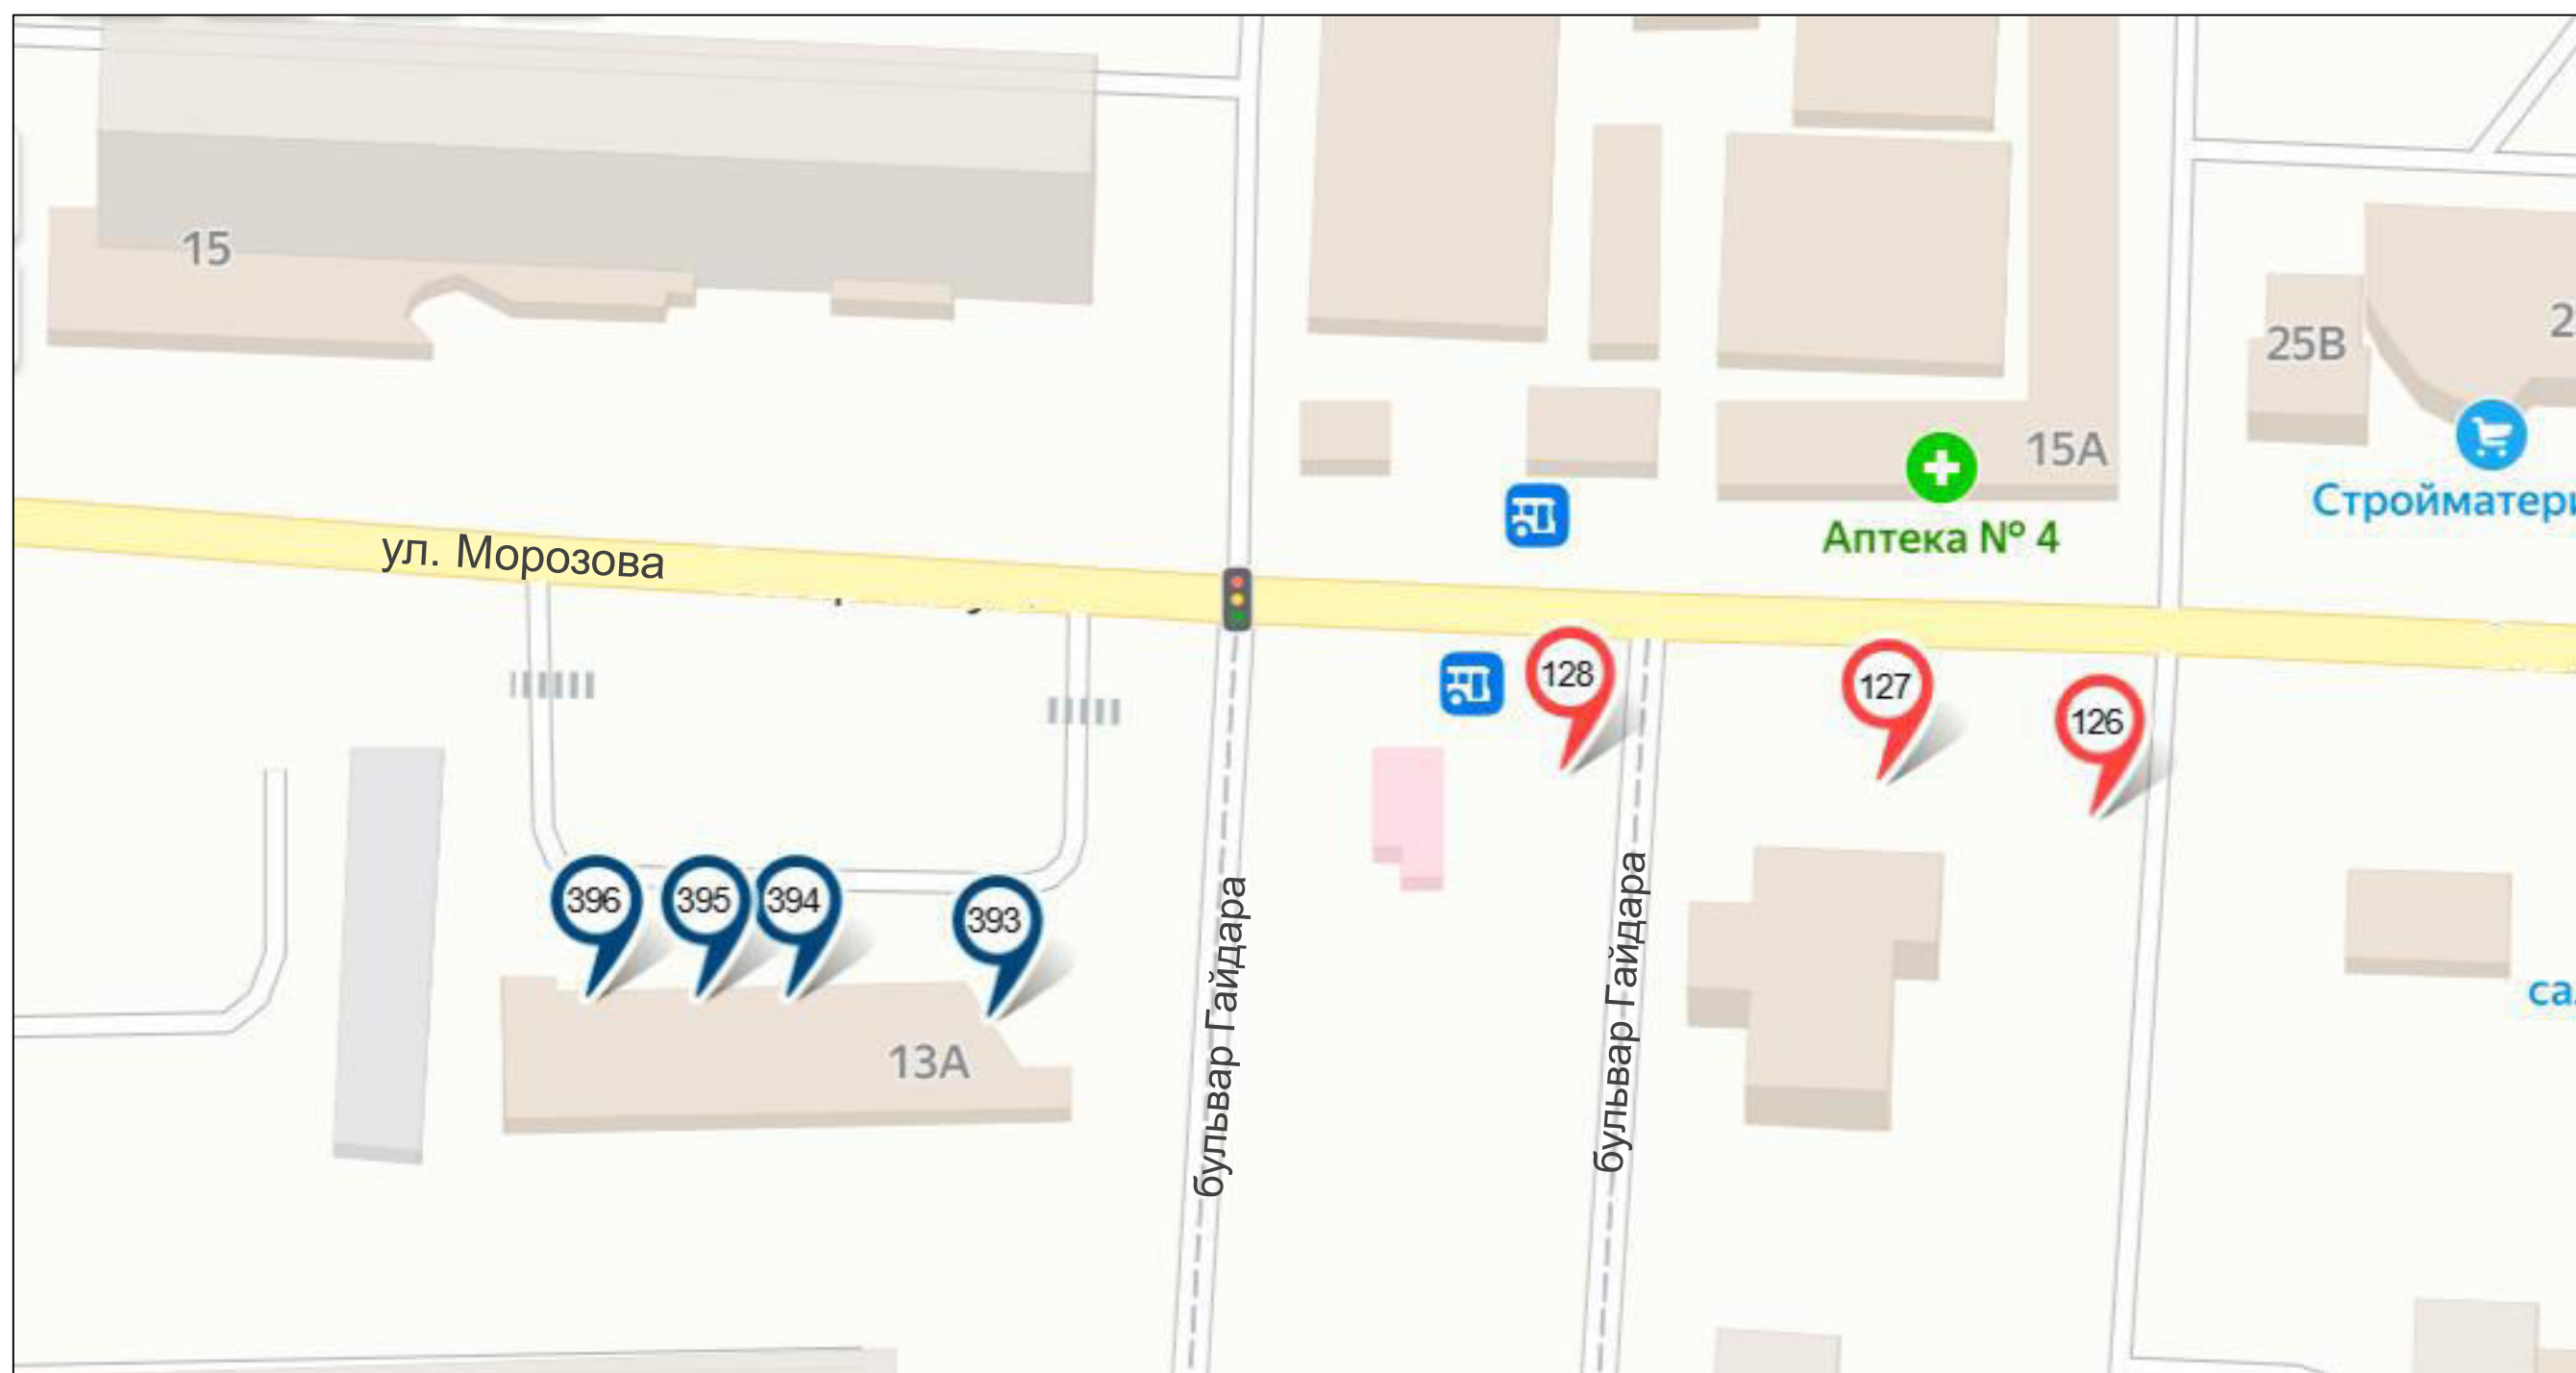

- | | | | | | | | | |
|--|-------------|--|--------------------------------------|--|---|--|--|-------------|
| | билборд | | стела, пилон, модульная конструкция | | рекламная конструкция на остановочном павильоне | <i>Место размещения рекламных конструкций, планируемых к торгам:</i> | | |
| | сити-формат | | настенная рекламная конструкция | | панель-кронштейн | | | билборд |
| | пиллар | | объёмно-пространственная конструкция | | номер рекламной конструкции в соответствии с Адресной программой установки и эксплуатации рекламных конструкций | | | сити-формат |




Схема
размещения рекламных конструкций на территории муниципального образования
«Городской округ Бердянск Запорожской области»

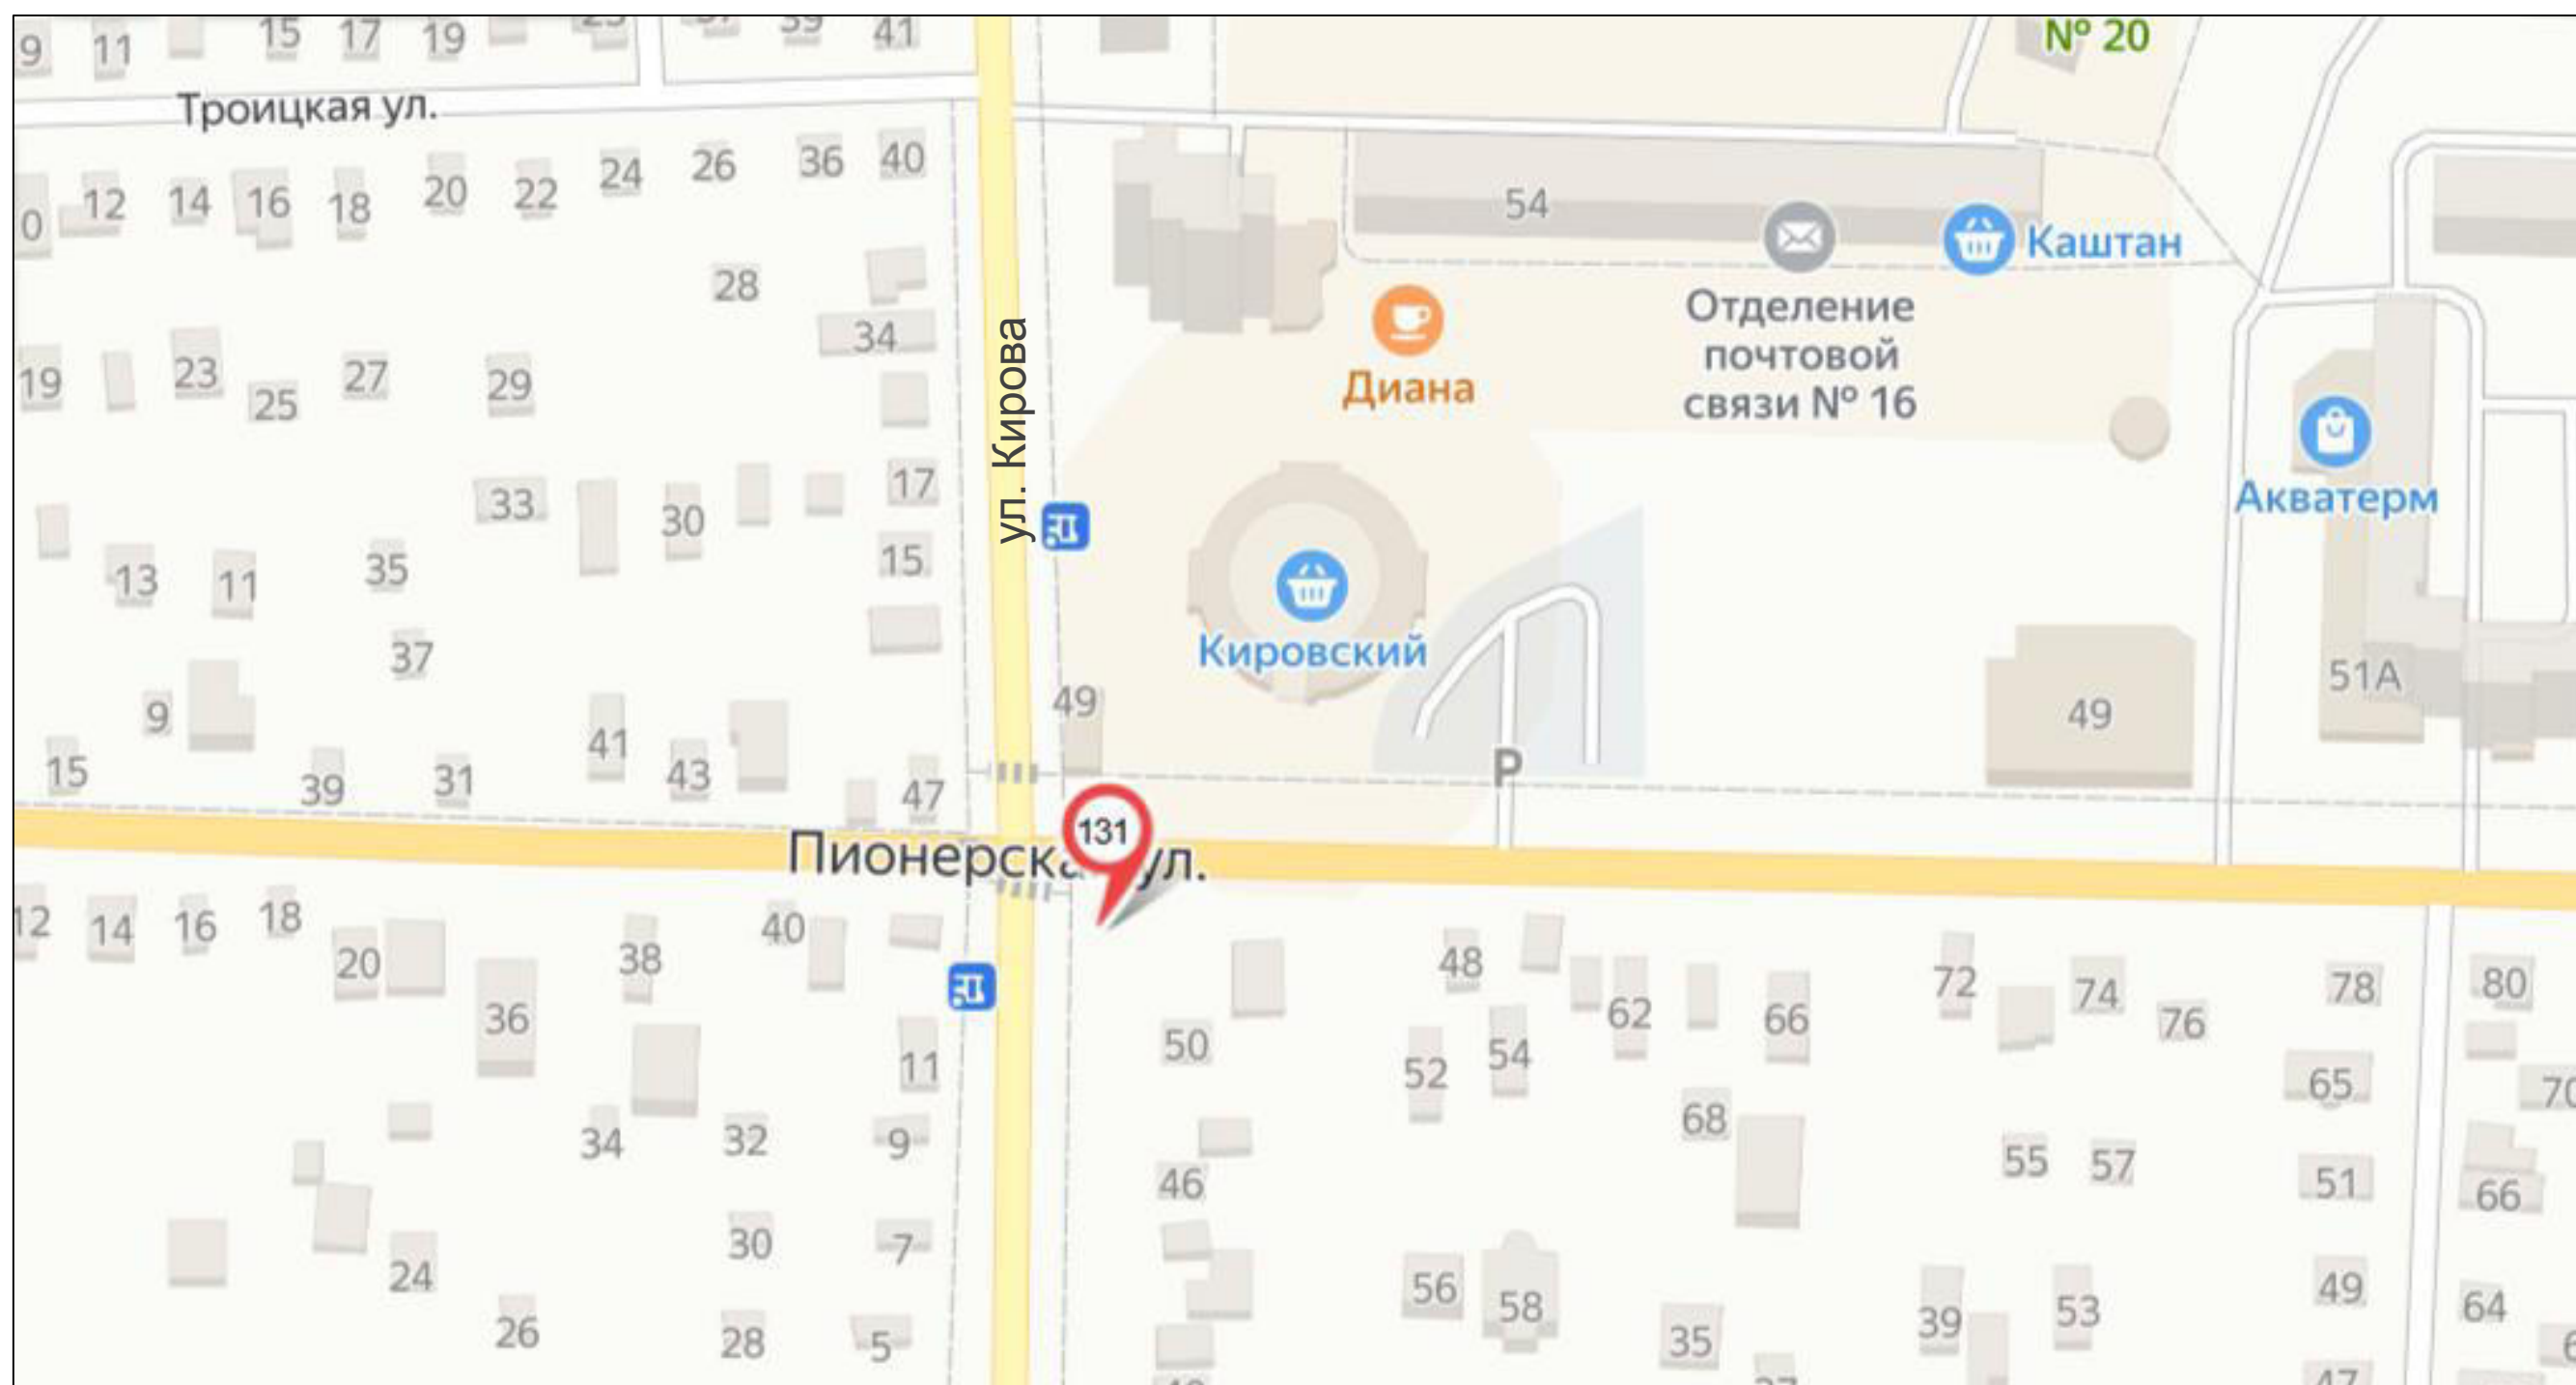

	билборд		стела, пилон, модульная конструкция		рекламная конструкция на остановочном павильоне	Место размещения рекламных конструкций, планируемых к торгам:	
	сити-формат		настенная рекламная конструкция		панель-кронштейн		билборд
	пиллар		объёмно-пространственная конструкция		номер рекламной конструкции в соответствии с Адресной программой установки и эксплуатации рекламных конструкций		сити-формат




Схема
размещения рекламных конструкций на территории муниципального образования
«Городской округ Бердянск Запорожской области»

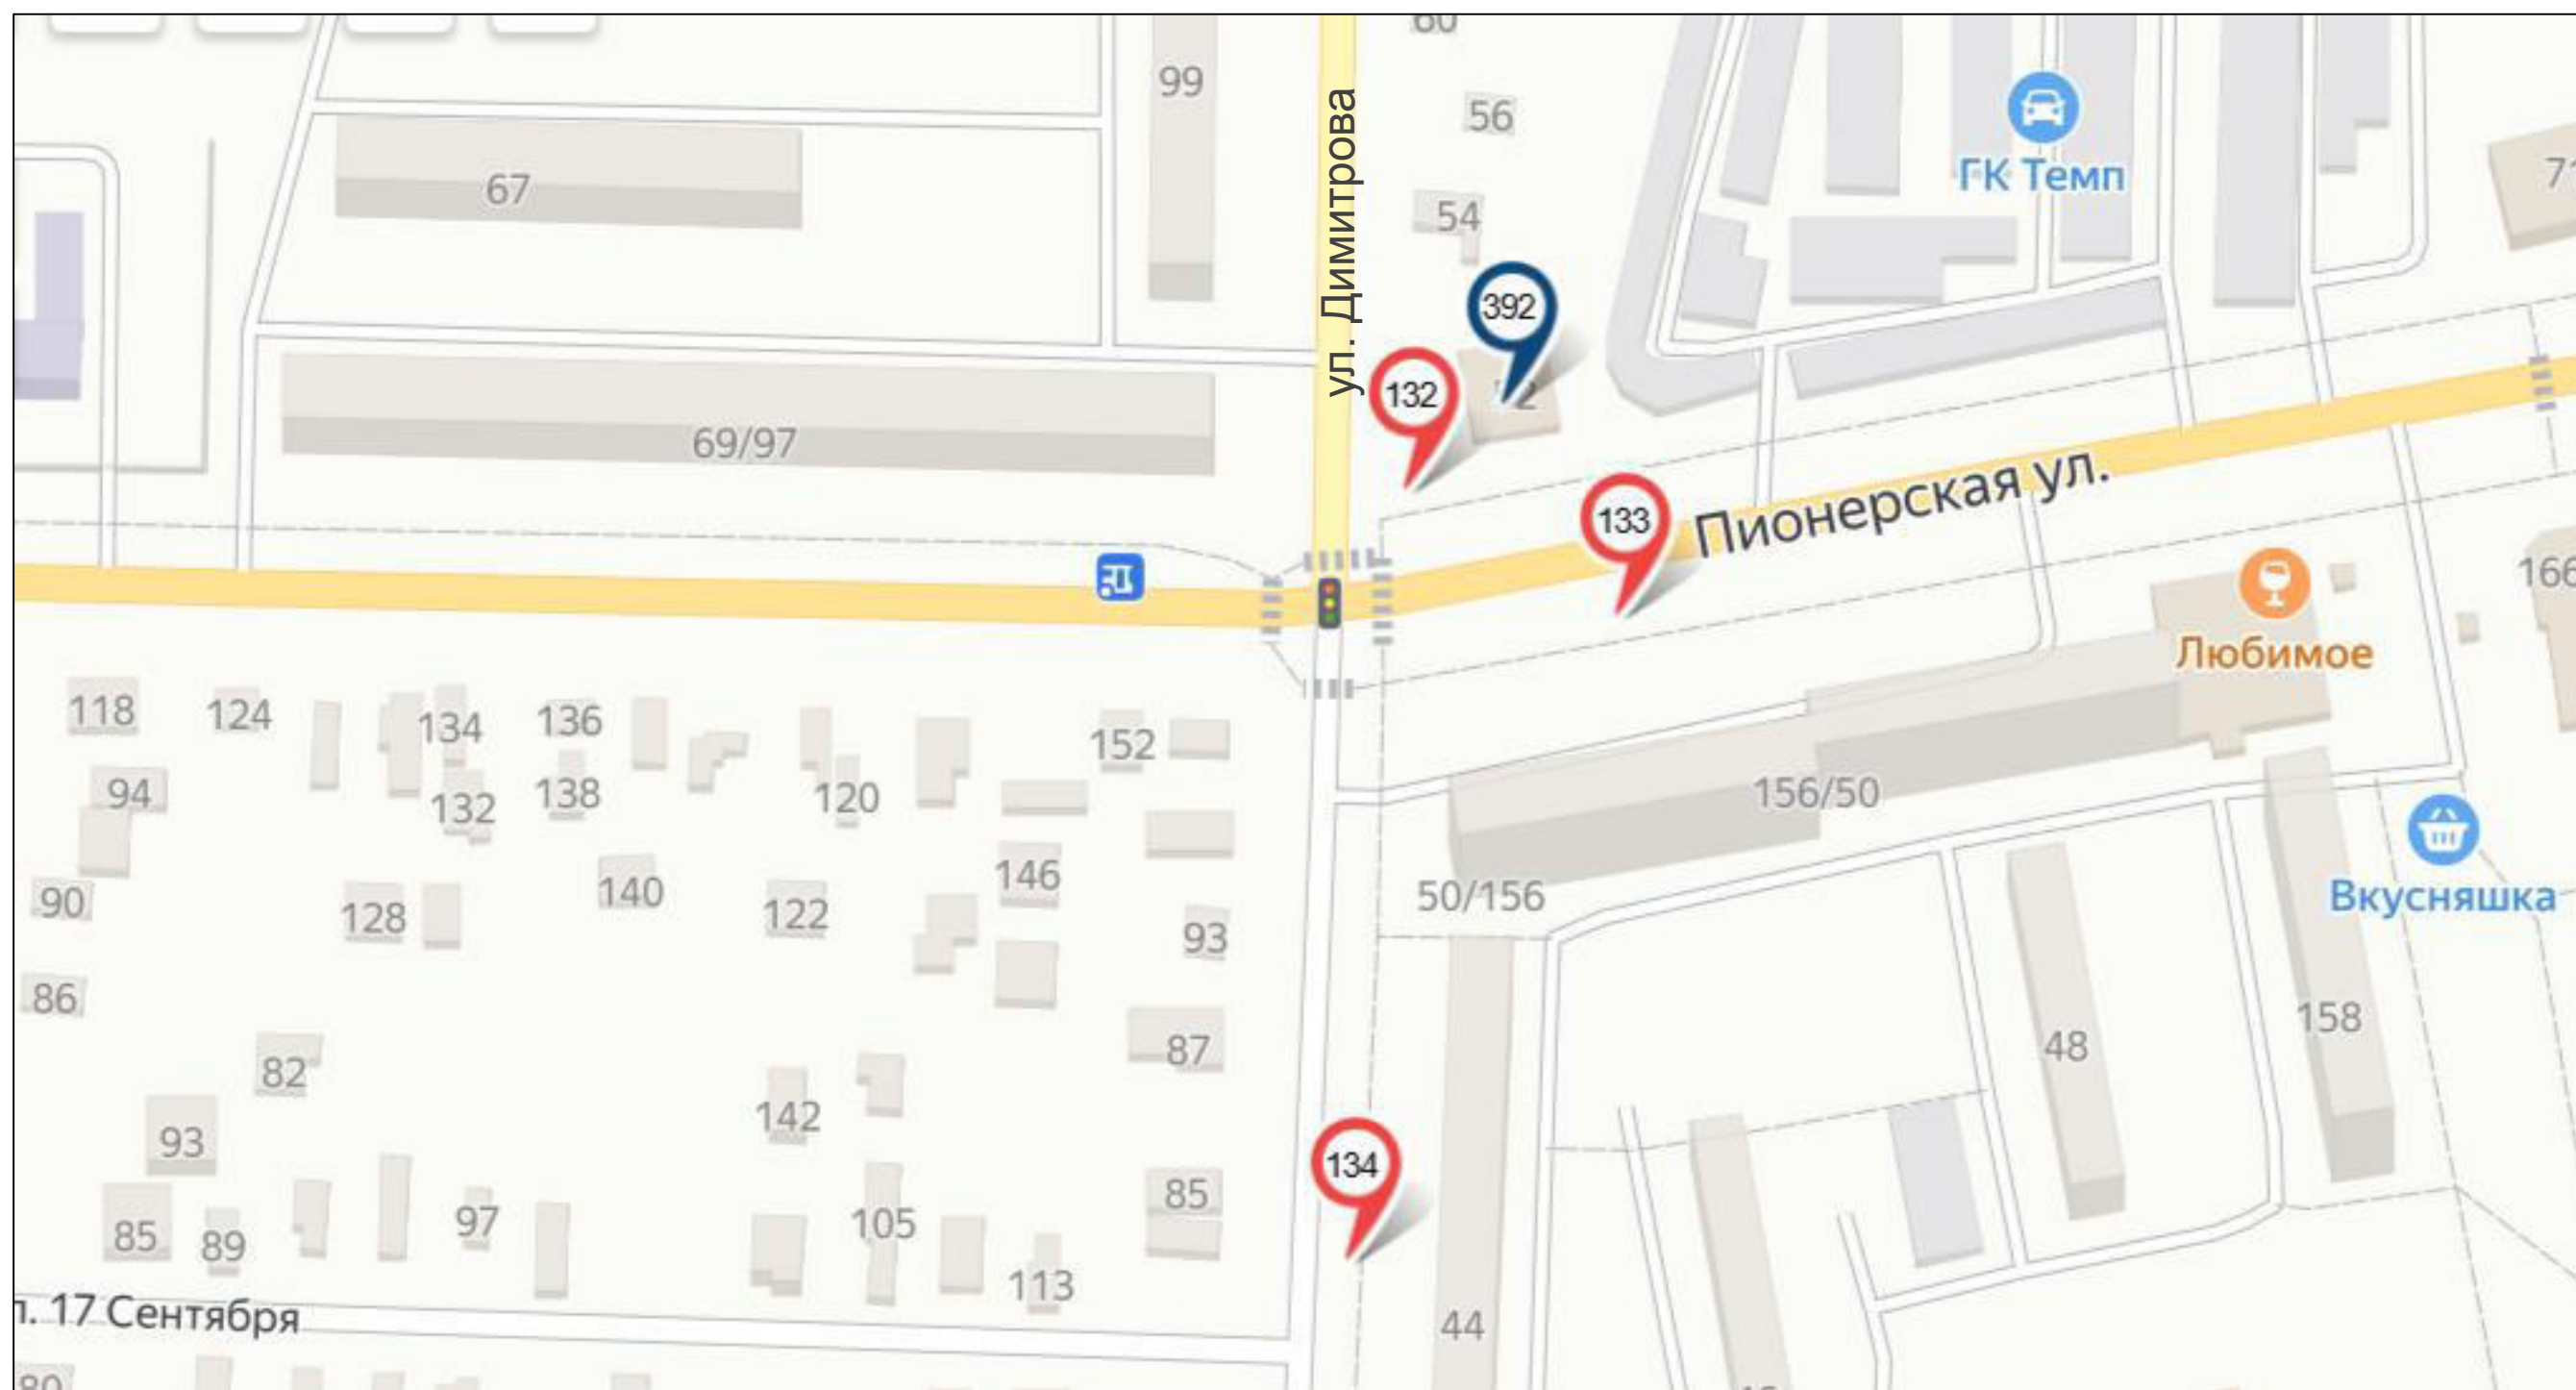

- | | | | |
|---|--|---|---|
|  билборд |  стела, пилон, модульная конструкция |  рекламная конструкция на остановочном павильоне | Место размещения рекламных конструкций, планируемых к торгам: |
|  сити-формат |  настенная рекламная конструкция |  панель-кронштейн | |
|  пиллар |  объёмно-пространственная конструкция |  номер рекламной конструкции в соответствии с Адресной программой установки и эксплуатации рекламных конструкций | |
| | | |  билборд |
| | | |  сити-формат |




Схема
размещения рекламных конструкций на территории муниципального образования
«Городской округ Бердянск Запорожской области»

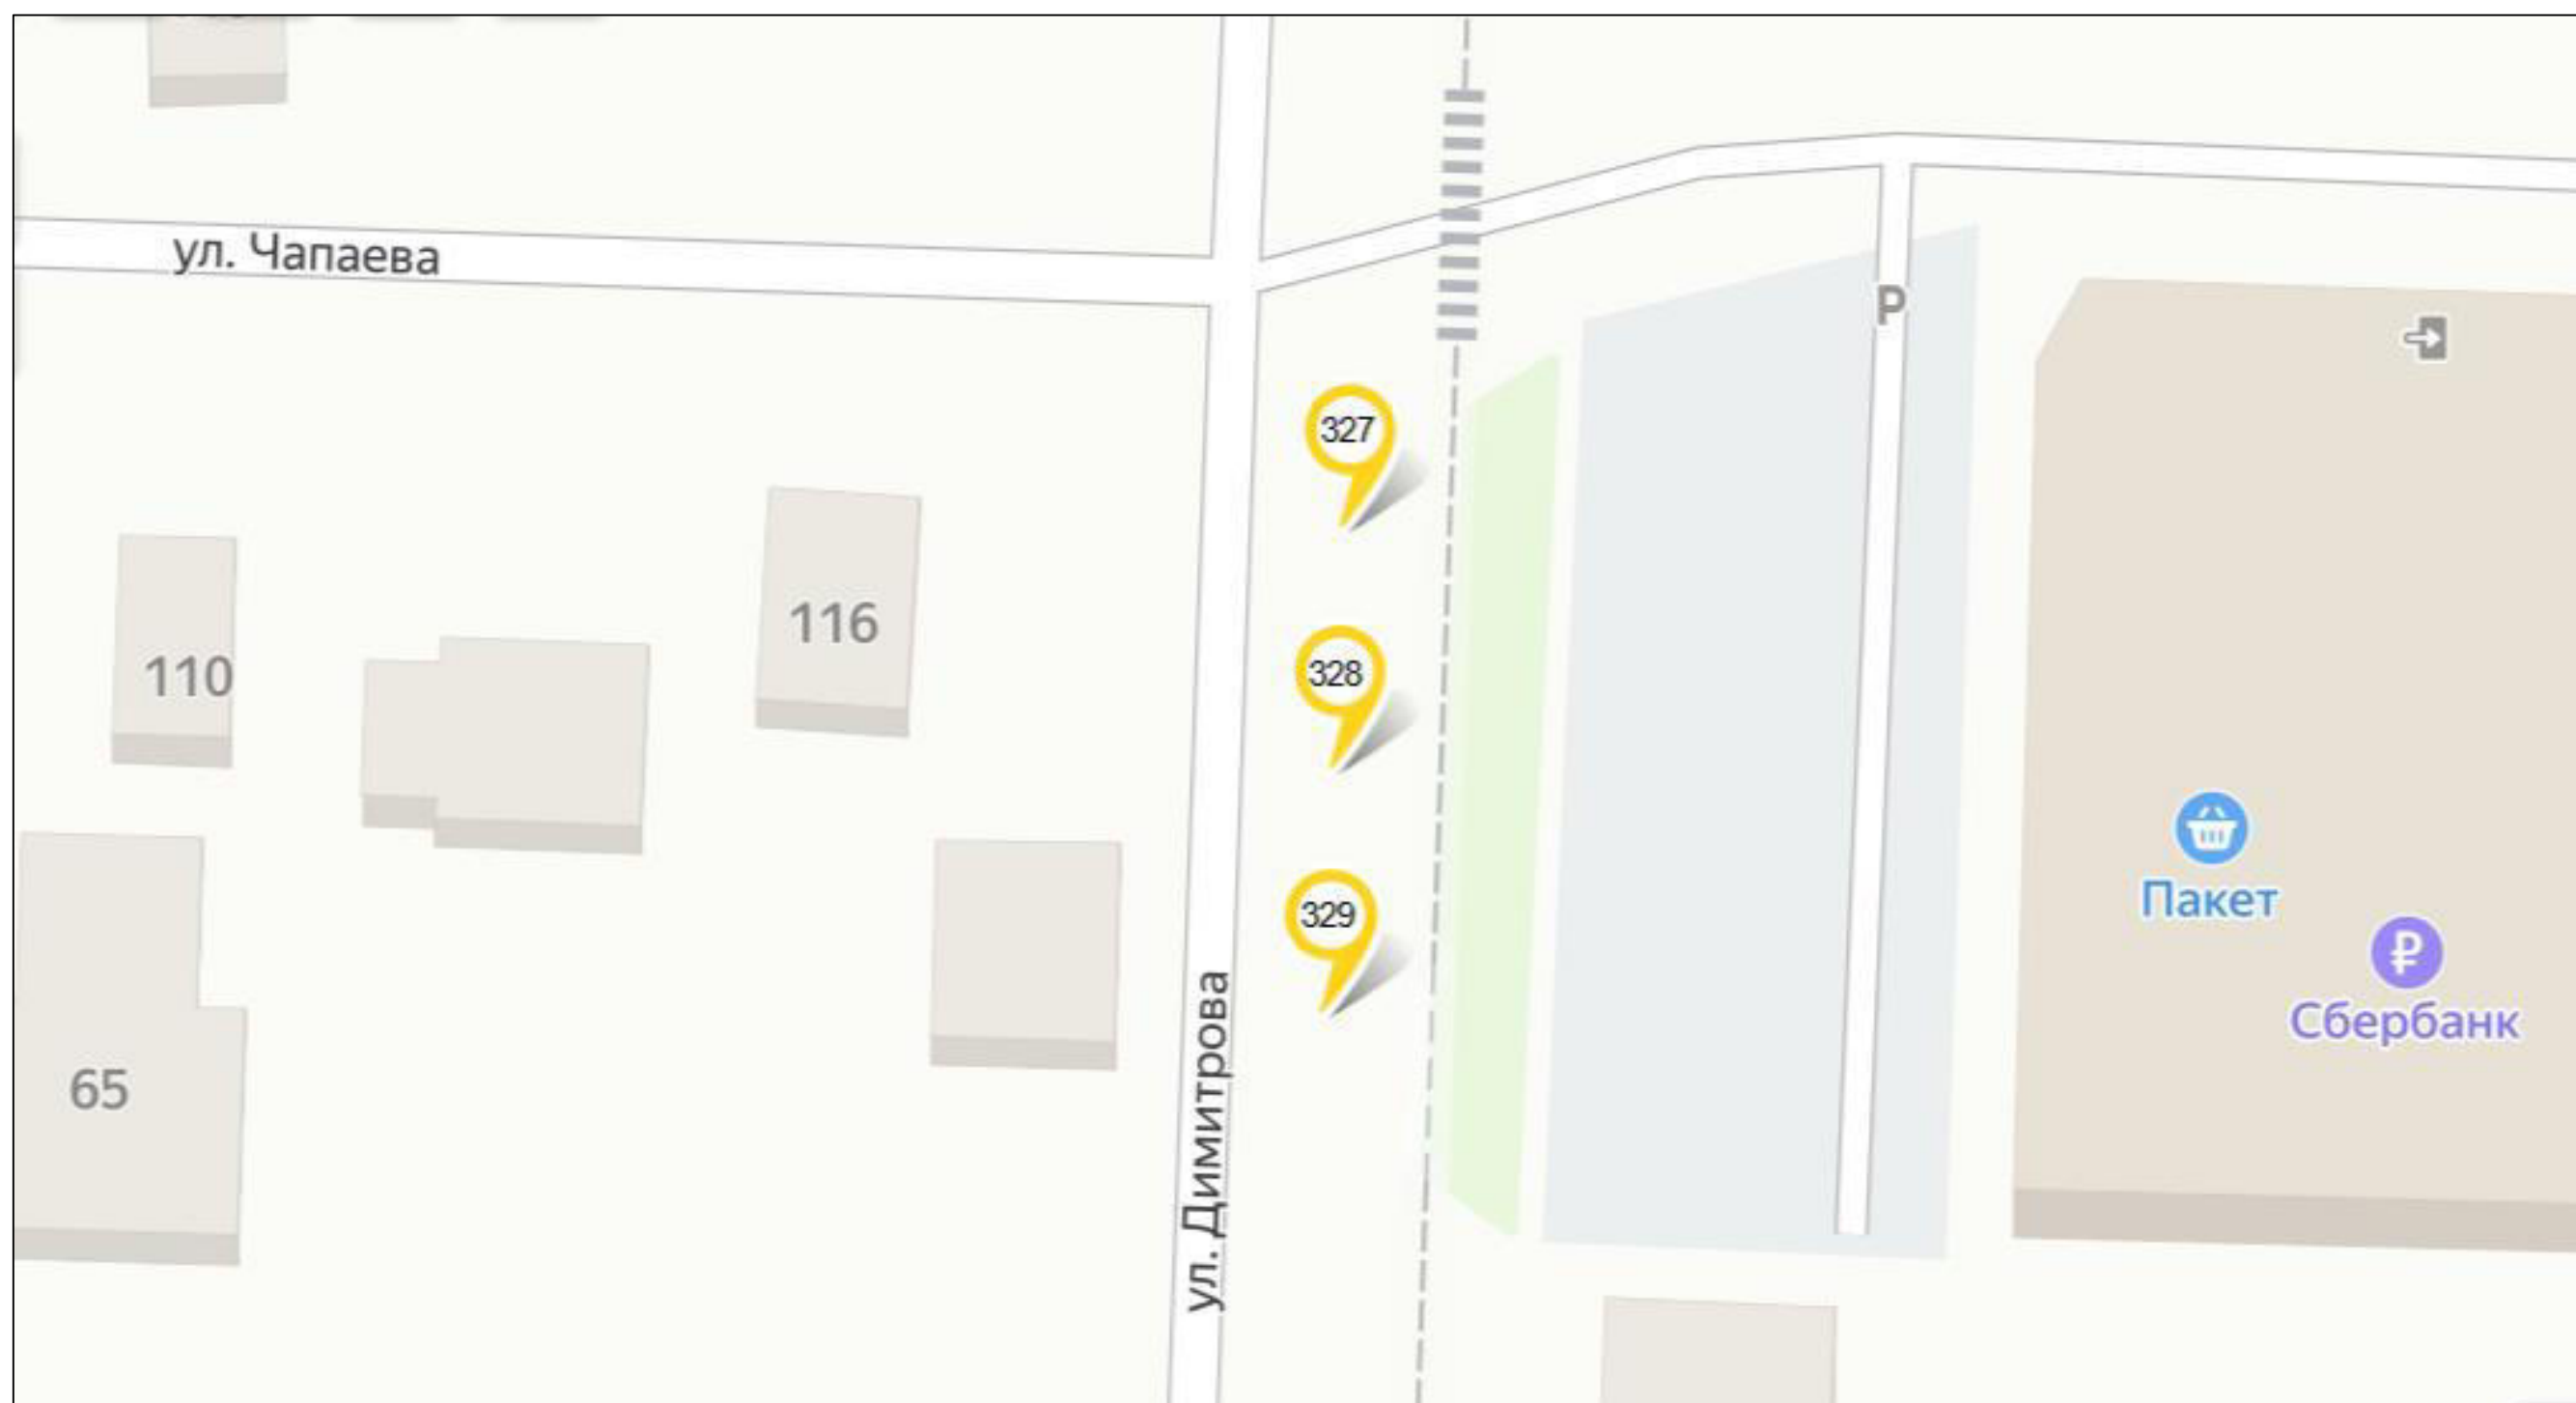

- | | | | | | | | |
|--|-------------|--|--------------------------------------|--|---|---|-------------|
| | билборд | | стела, пилон, модульная конструкция | | рекламная конструкция на остановочном павильоне | Место размещения рекламных конструкций, планируемых к торгам: | |
| | сити-формат | | настенная рекламная конструкция | | панель-кронштейн | | |
| | пиллар | | объёмно-пространственная конструкция | | номер рекламной конструкции в соответствии с Адресной программой установки и эксплуатации рекламных конструкций | | |
| | | | | | | | билборд |
| | | | | | | | сити-формат |




Схема
размещения рекламных конструкций на территории муниципального образования
«Городской округ Бердянск Запорожской области»

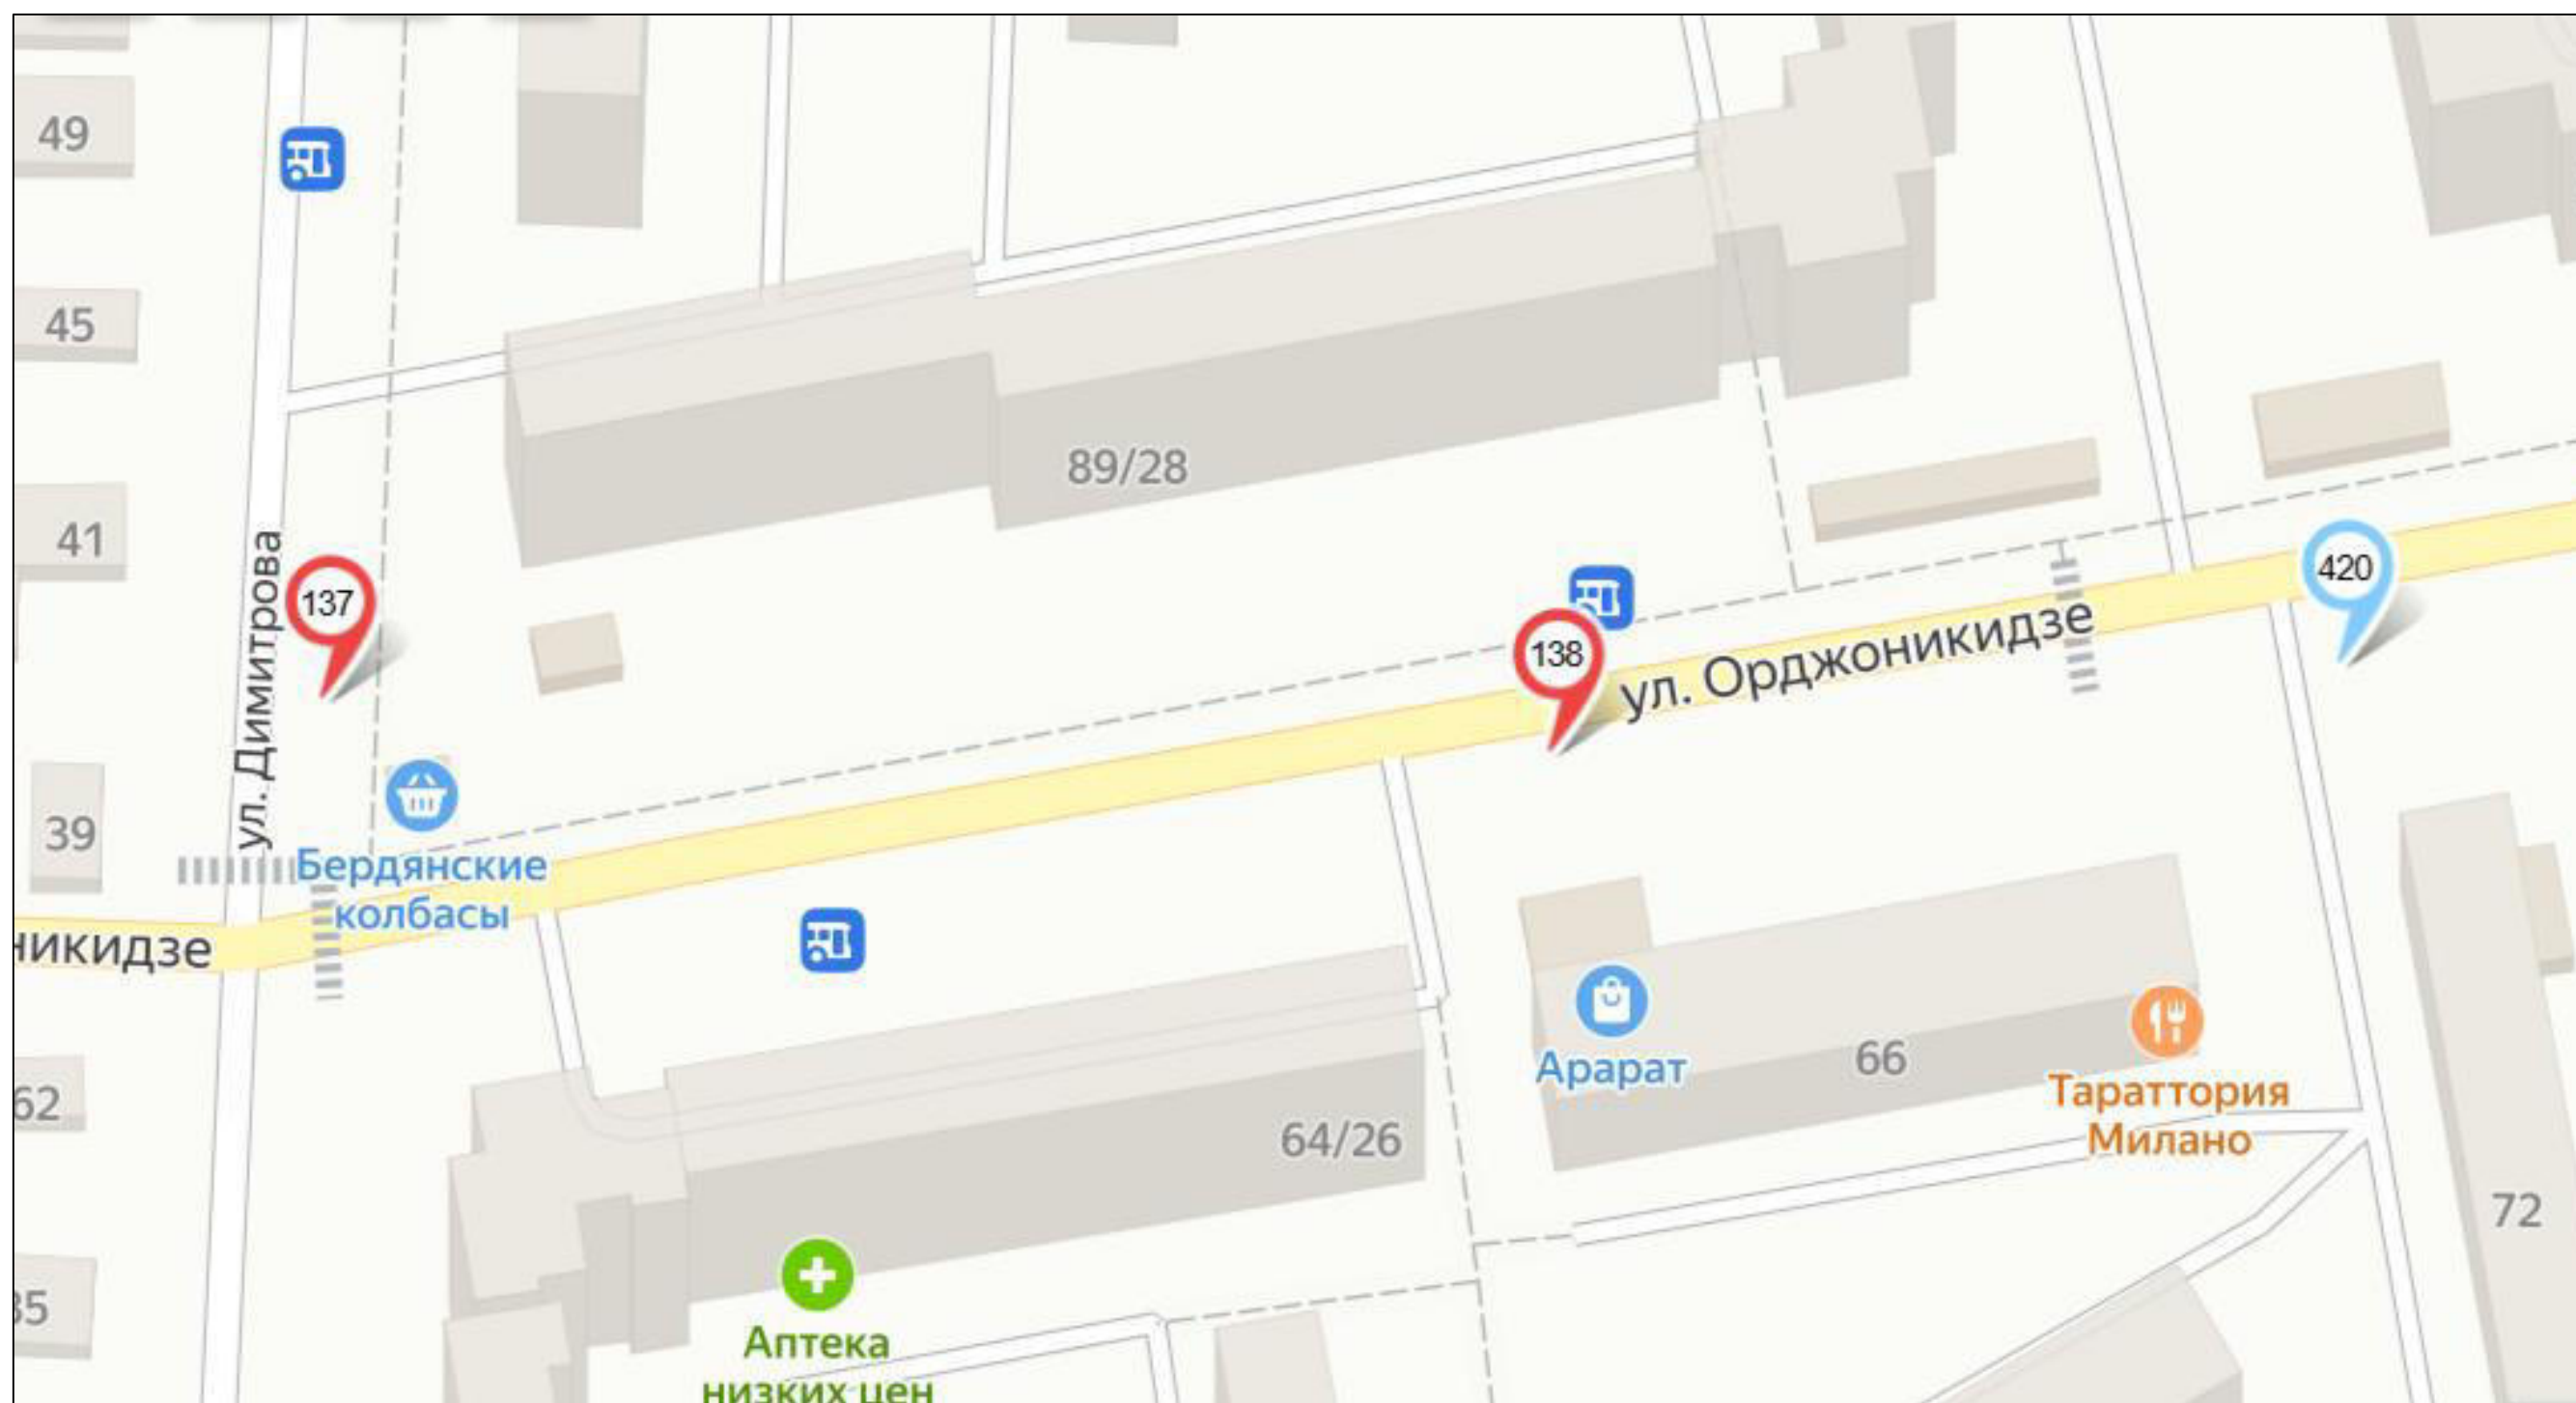

- | | | | | | | | |
|--|-------------|--|--------------------------------------|--|---|---|-------------|
| | билборд | | стела, пилон, модульная конструкция | | рекламная конструкция на остановочном павильоне | Место размещения рекламных конструкций, планируемых к торгам: | |
| | сити-формат | | настенная рекламная конструкция | | панель-кронштейн | | |
| | пиллар | | объемно-пространственная конструкция | | номер рекламной конструкции в соответствии с Адресной программой установки и эксплуатации рекламных конструкций | | |
| | | | | | | | билборд |
| | | | | | | | сити-формат |




Схема
размещения рекламных конструкций на территории муниципального образования
«Городской округ Бердянск Запорожской области»

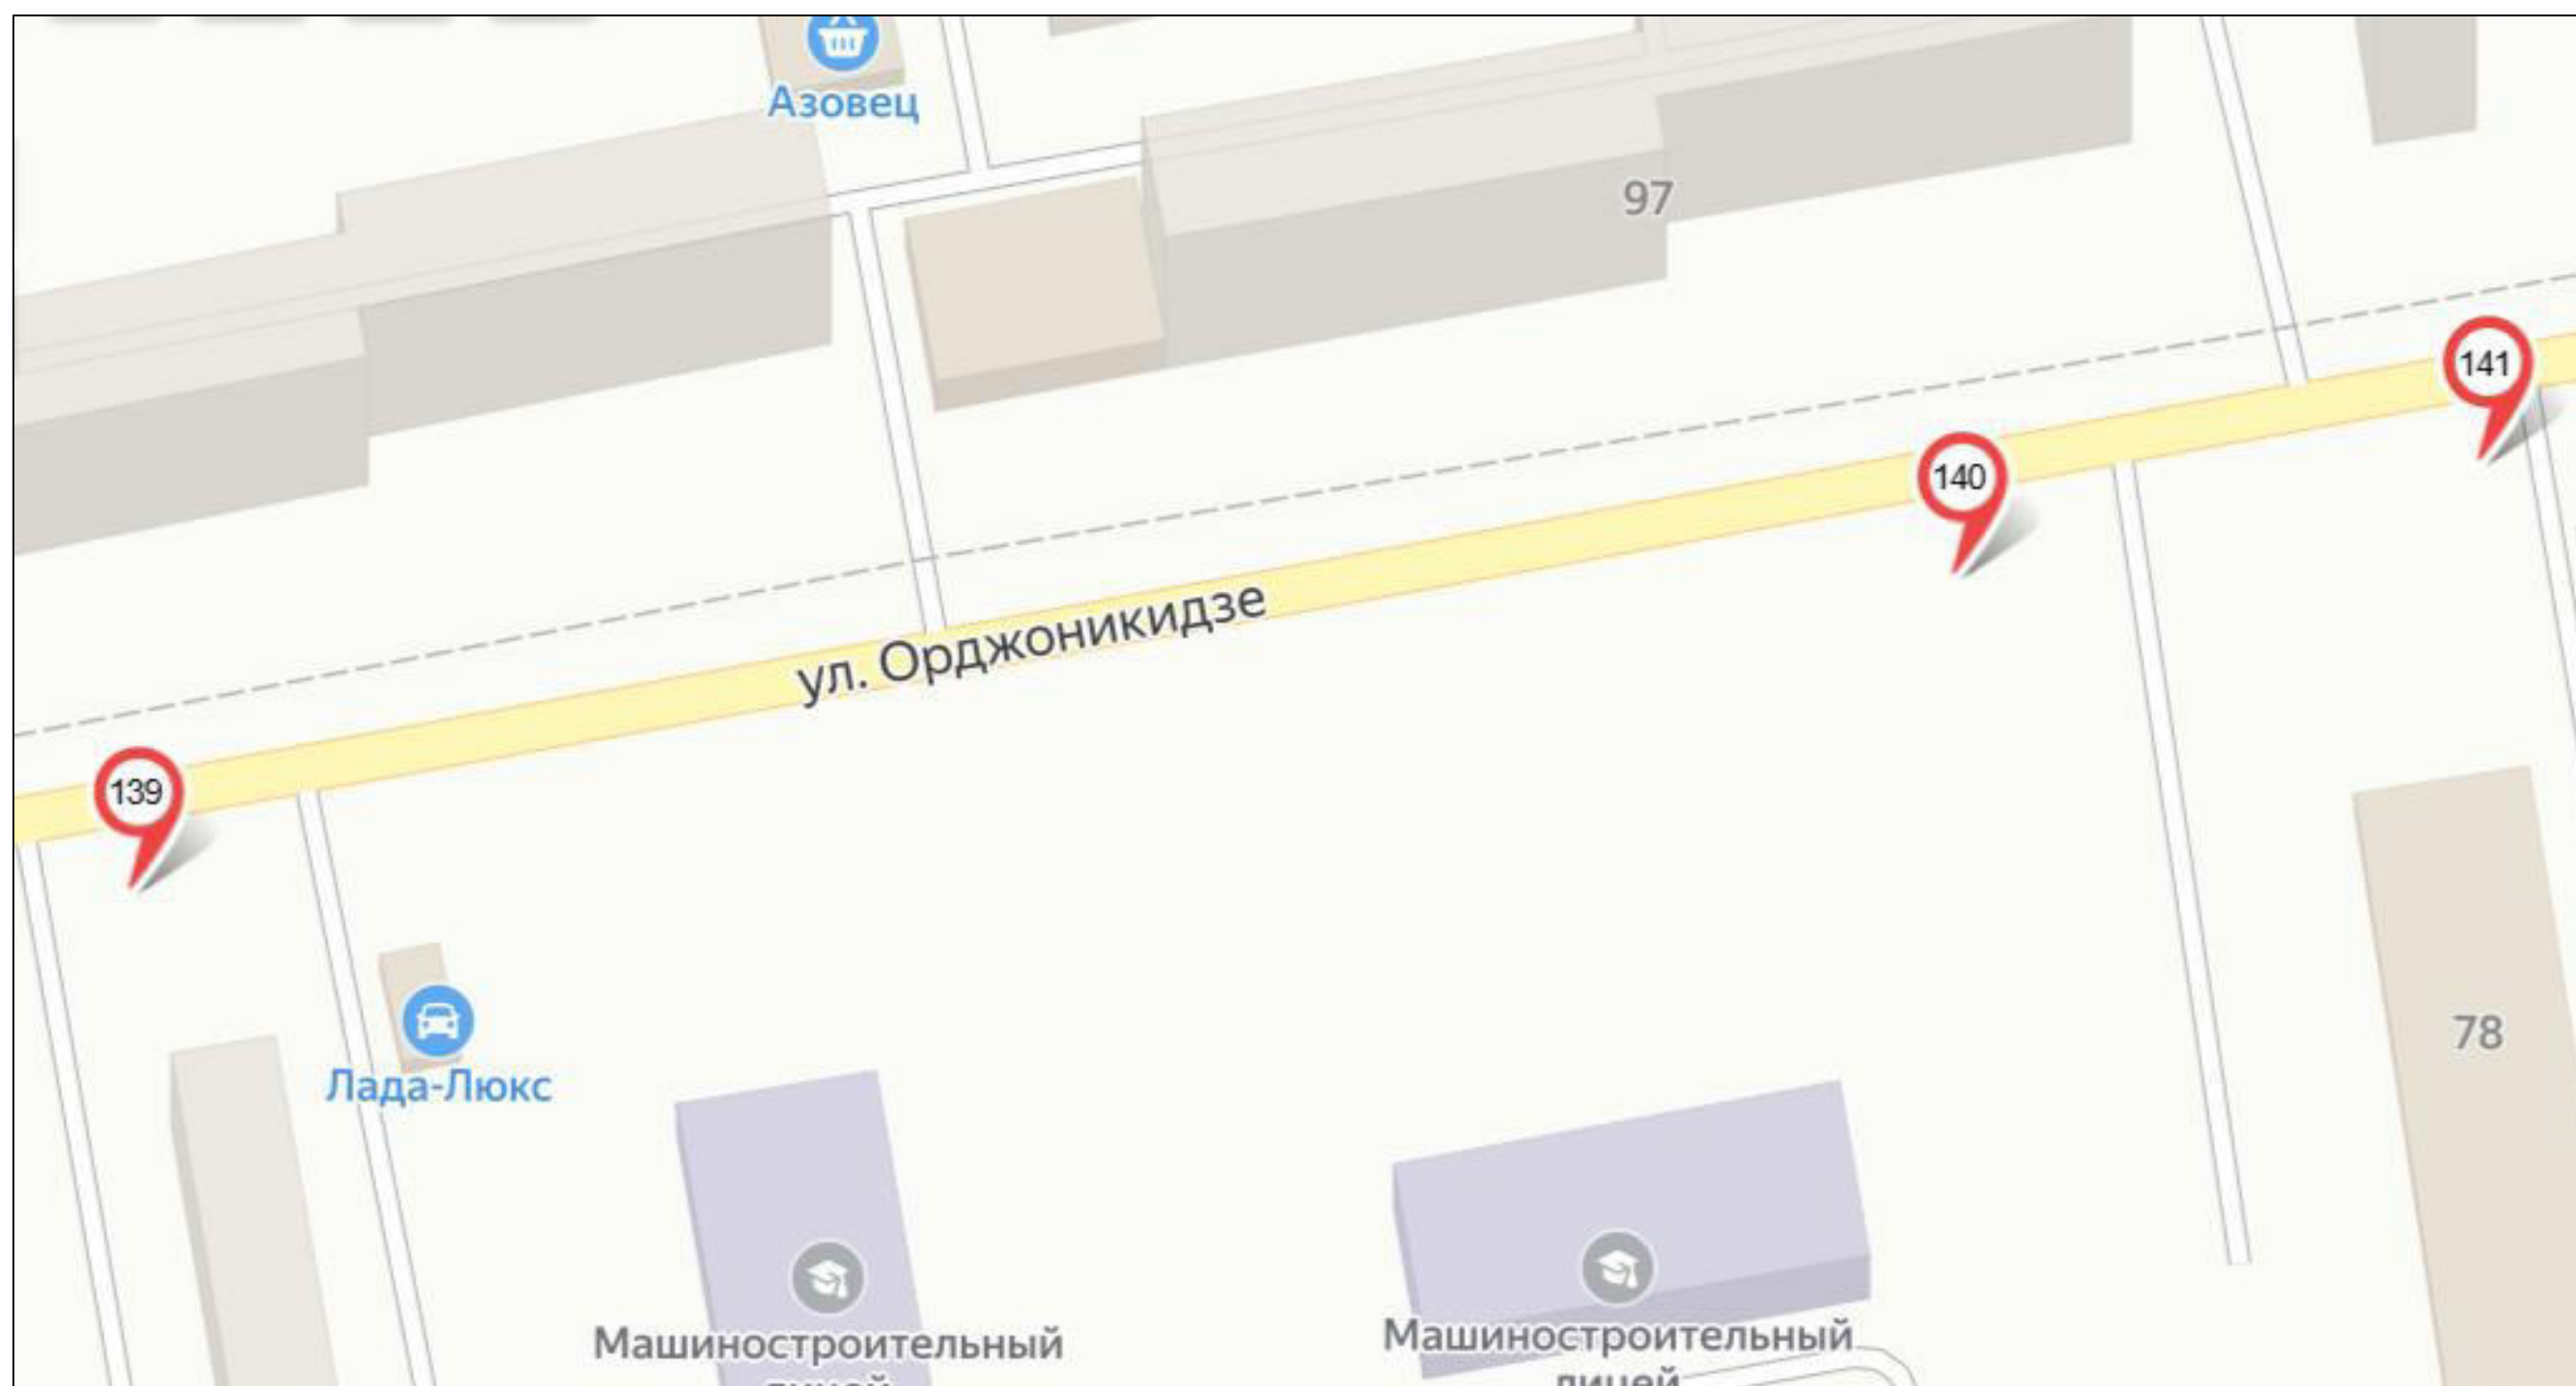

- | | | | | | | | | |
|--|-------------|--|--------------------------------------|--|---|--|--|-------------|
| | билборд | | стела, пилон, модульная конструкция | | рекламная конструкция на остановочном павильоне | <i>Место размещения рекламных конструкций, планируемых к торгам:</i> | | |
| | сити-формат | | настенная рекламная конструкция | | панель-кронштейн | | | билборд |
| | пиллар | | объемно-пространственная конструкция | | номер рекламной конструкции в соответствии с Адресной программой установки и эксплуатации рекламных конструкций | | | сити-формат |




Схема
размещения рекламных конструкций на территории муниципального образования
«Городской округ Бердянск Запорожской области»

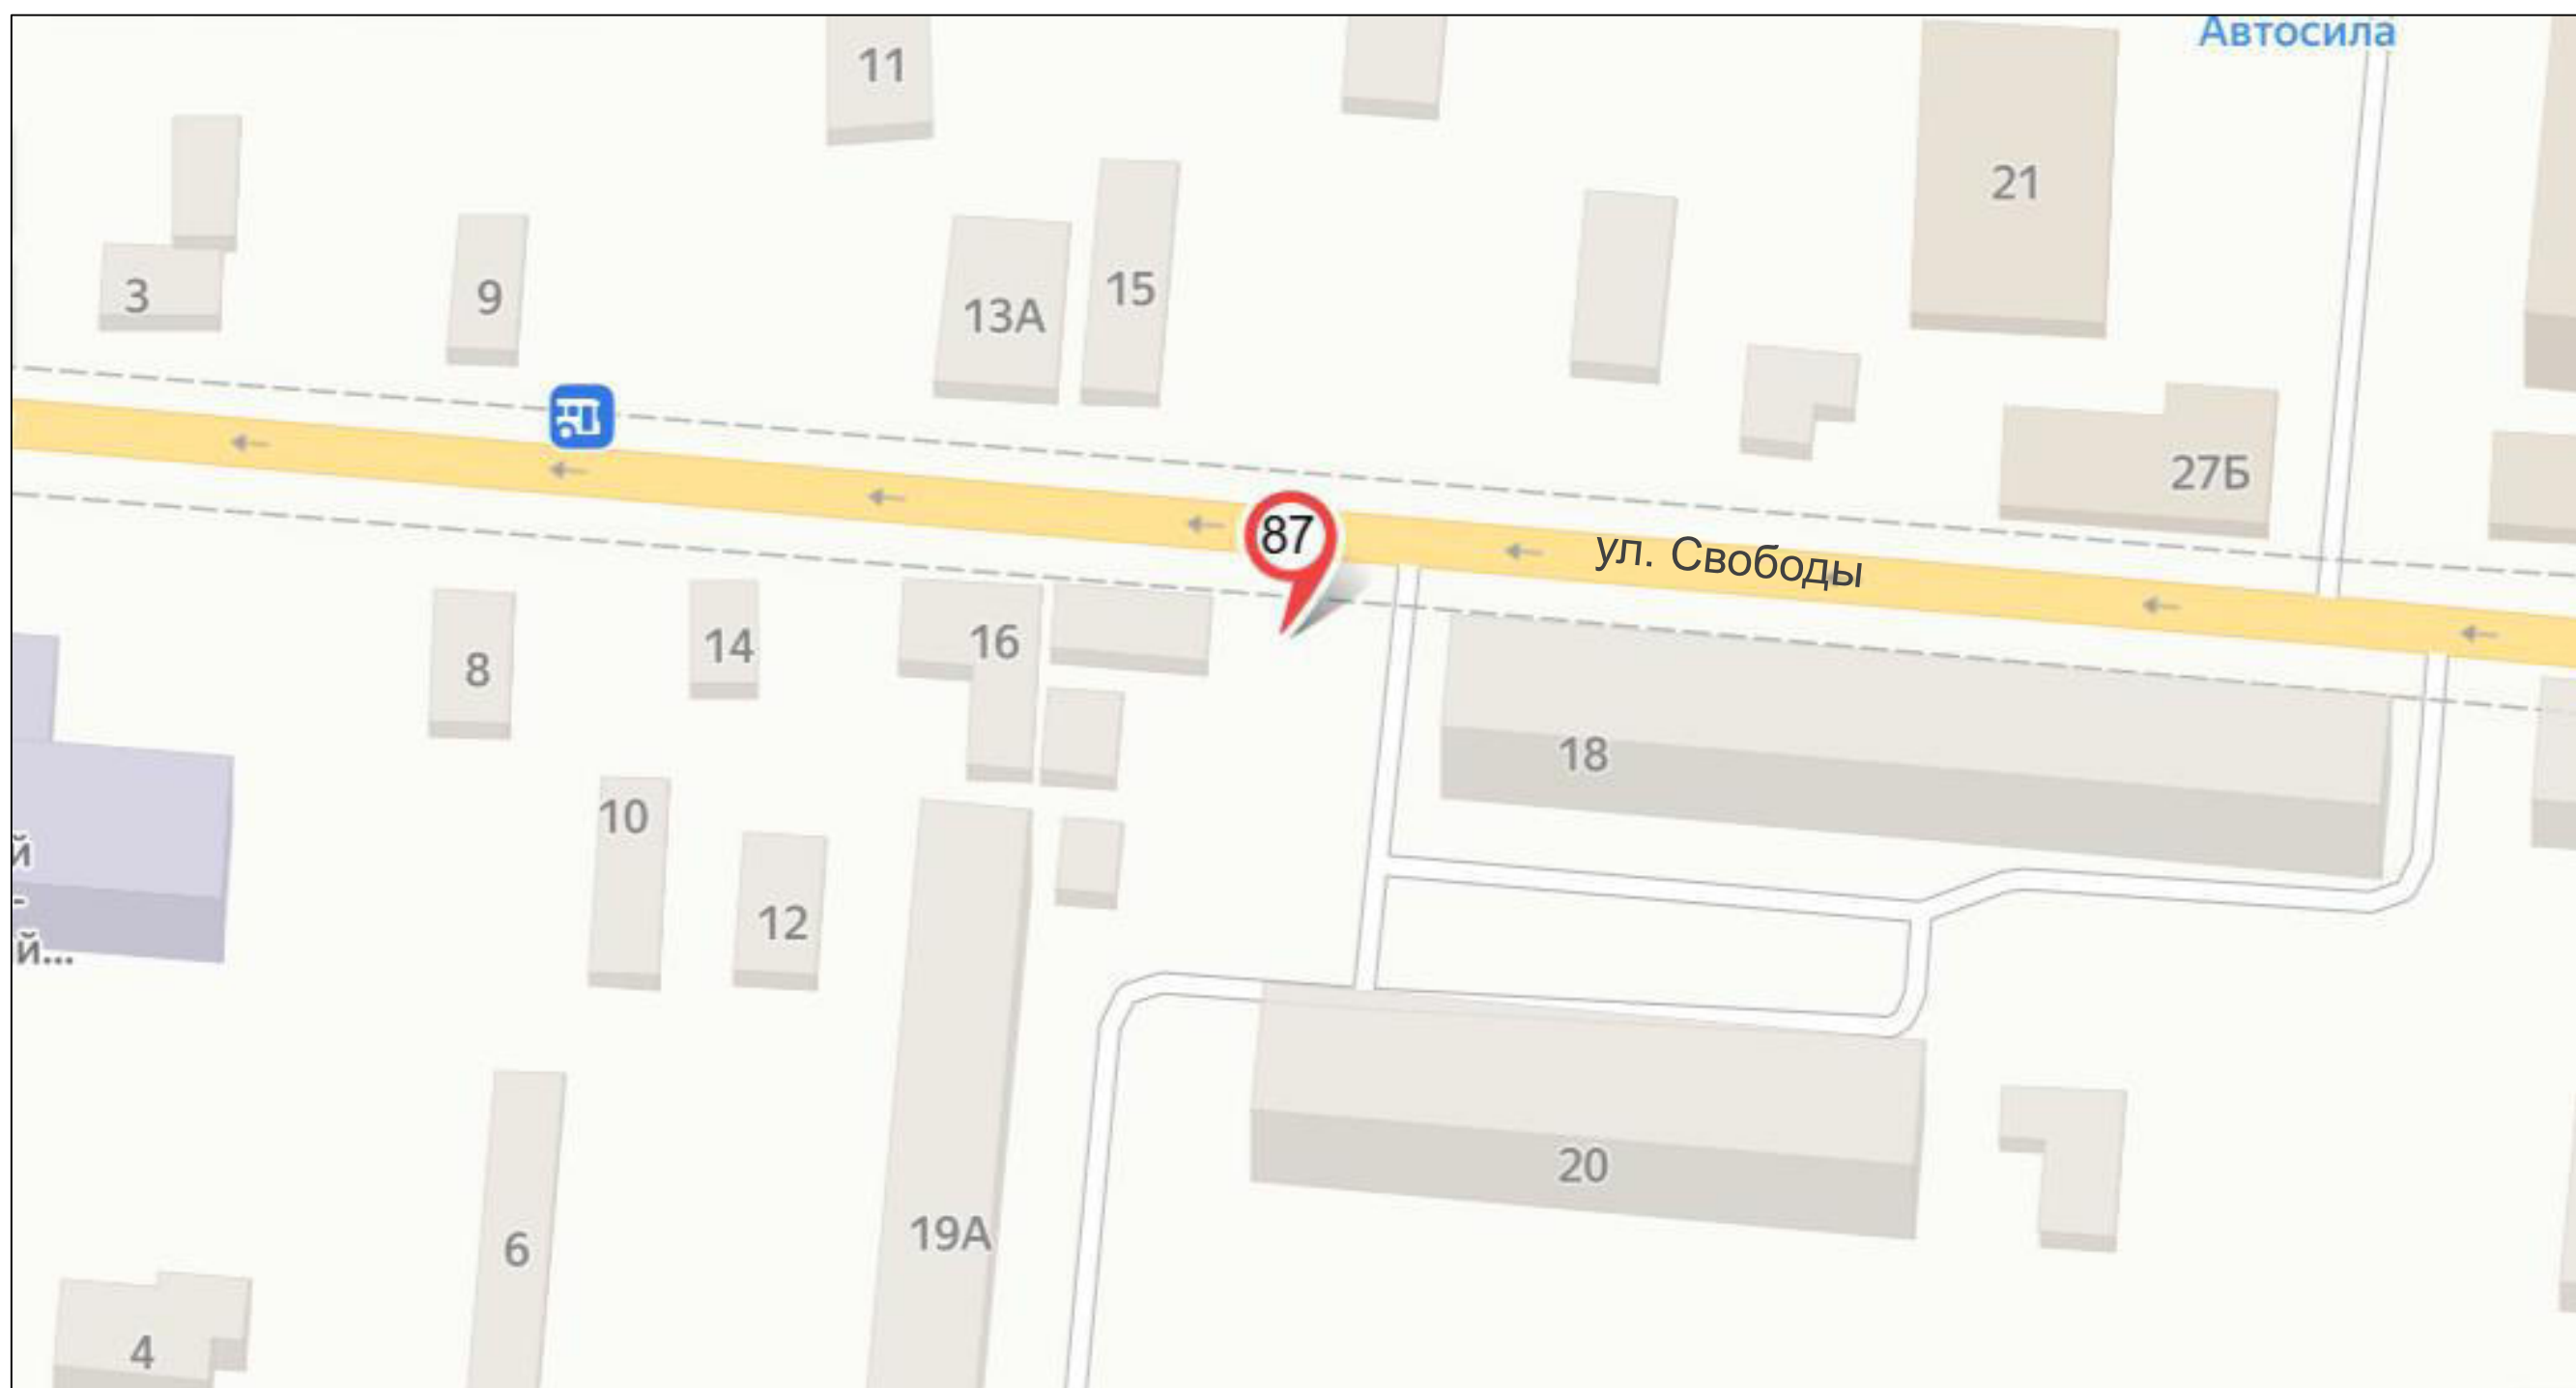

- | | | | |
|---|--|---|---|
|  билборд |  стела, пилон, модульная конструкция |  рекламная конструкция на остановочном павильоне | Место размещения рекламных конструкций, планируемых к торгам: |
|  сити-формат |  настенная рекламная конструкция |  панель-кронштейн | |
|  пиллар |  объёмно-пространственная конструкция |  номер рекламной конструкции в соответствии с Адресной программой установки и эксплуатации рекламных конструкций | |
| | | |  билборд |
| | | |  сити-формат |




Схема
размещения рекламных конструкций на территории муниципального образования
«Городской округ Бердянск Запорожской области»

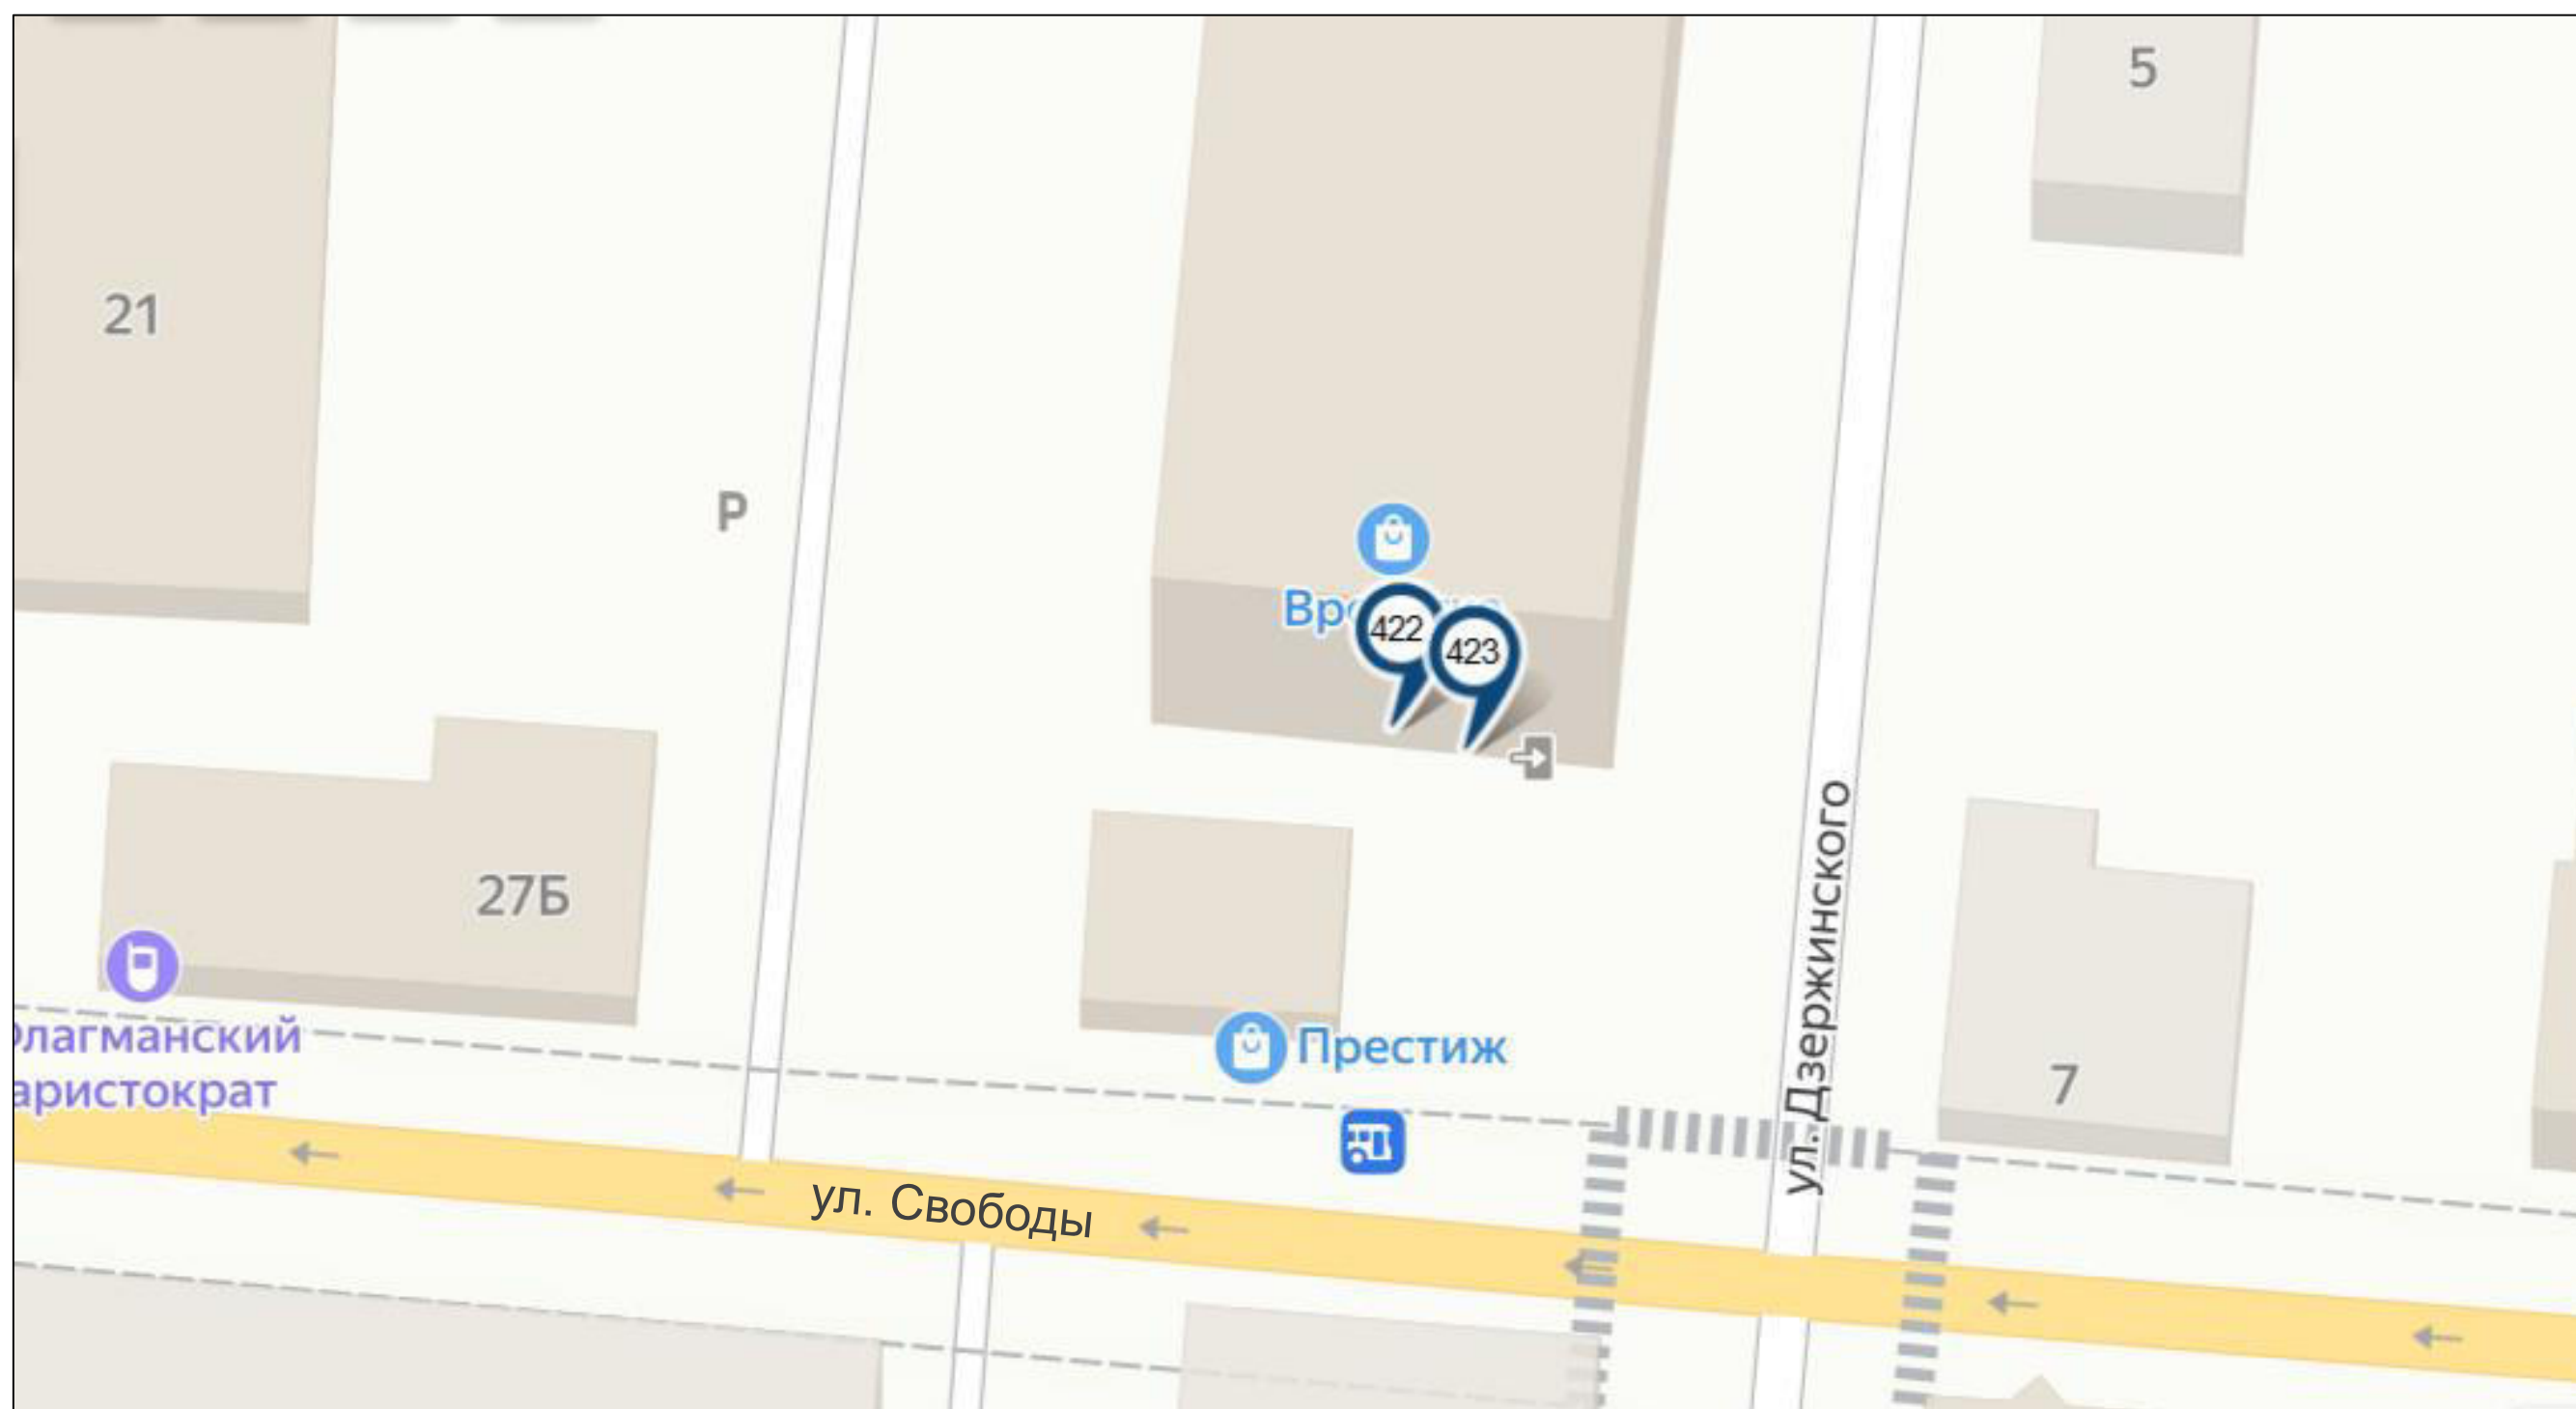

	билборд		стела, пилон, модульная конструкция		рекламная конструкция на остановочном павильоне	Место размещения рекламных конструкций, планируемых к торгам:	
	сити-формат		настенная рекламная конструкция		панель-кронштейн		билборд
	пиллар		объёмно-пространственная конструкция		номер рекламной конструкции в соответствии с Адресной программой установки и эксплуатации рекламных конструкций		сити-формат




Схема
размещения рекламных конструкций на территории муниципального образования
«Городской округ Бердянск Запорожской области»

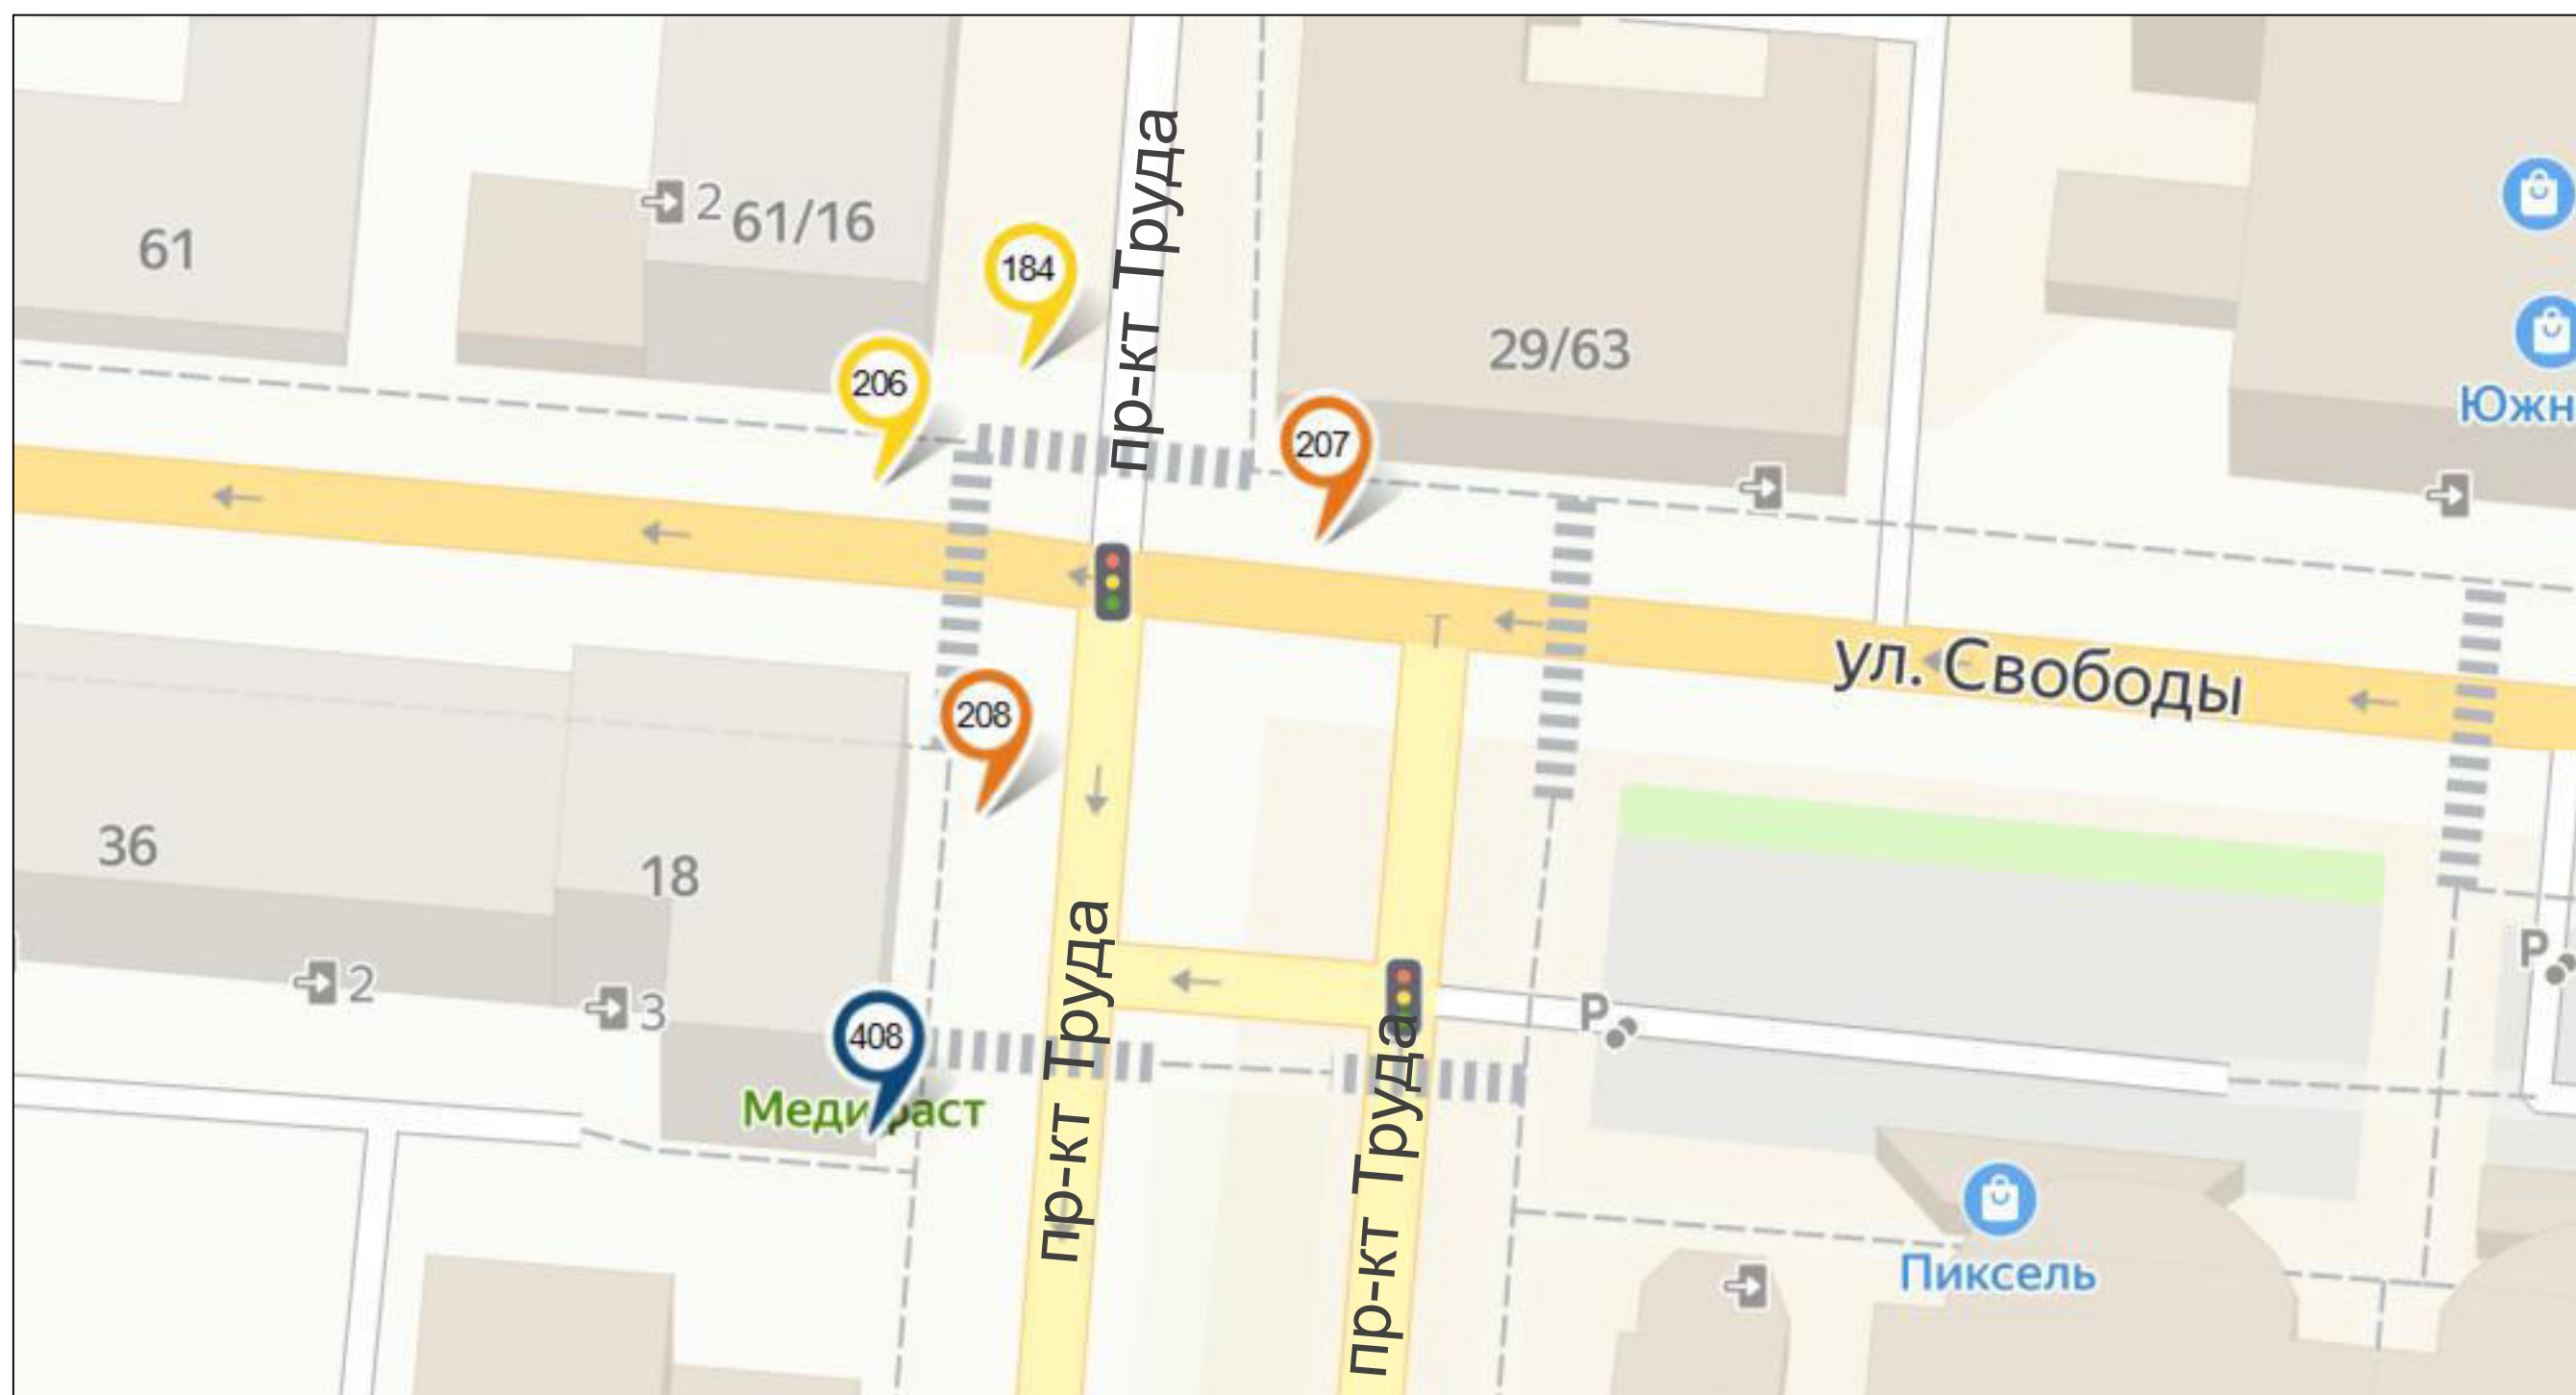

- | | | | | | | | |
|--|-------------|--|--------------------------------------|--|---|--|-------------|
| | билборд | | стела, пилон, модульная конструкция | | рекламная конструкция на остановочном павильоне | <i>Место размещения рекламных конструкций, планируемых к торгам:</i> | |
| | сити-формат | | настенная рекламная конструкция | | панель-кронштейн | | |
| | пиллар | | объёмно-пространственная конструкция | | номер рекламной конструкции в соответствии с Адресной программой установки и эксплуатации рекламных конструкций | | |
| | | | | | | | билборд |
| | | | | | | | сити-формат |




Схема
размещения рекламных конструкций на территории муниципального образования
«Городской округ Бердянск Запорожской области»

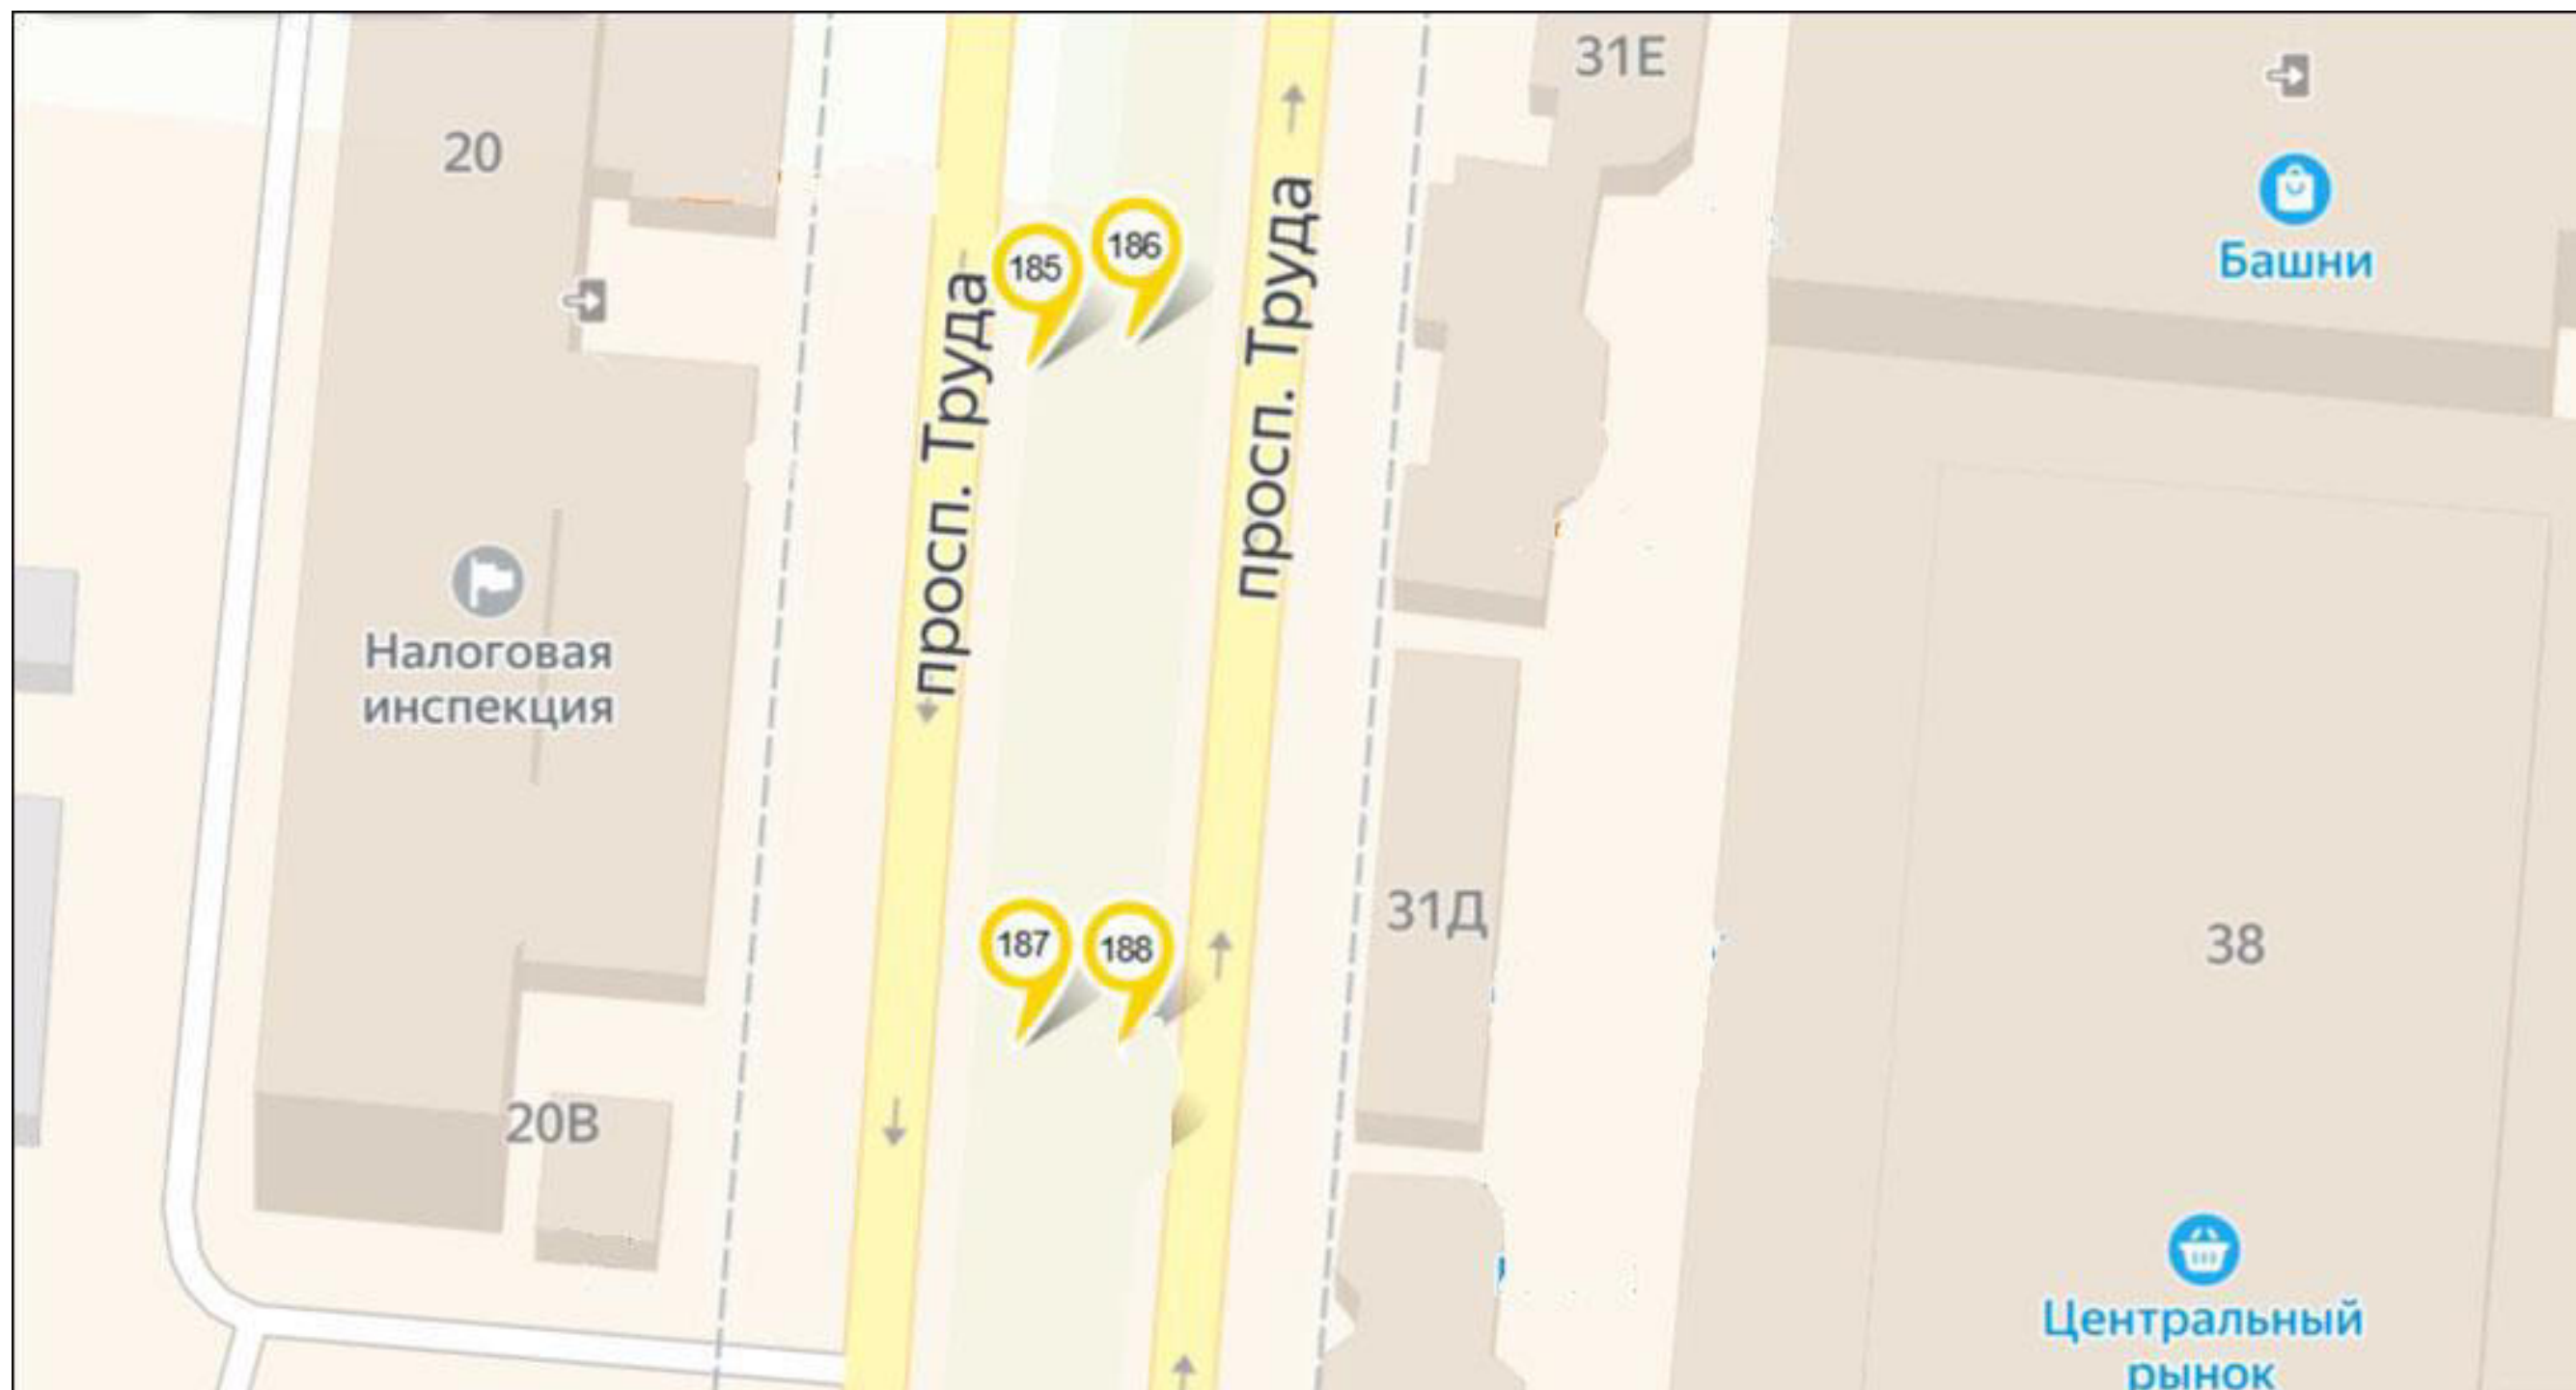

- | | | | |
|---|--|---|---|
|  билборд |  стела, пилон, модульная конструкция |  рекламная конструкция на остановочном павильоне | Место размещения рекламных конструкций, планируемых к торгам: |
|  сити-формат |  настенная рекламная конструкция |  панель-кронштейн | |
|  пиллар |  объёмно-пространственная конструкция |  номер рекламной конструкции в соответствии с Адресной программой установки и эксплуатации рекламных конструкций | |
| | | |  билборд |
| | | |  сити-формат |




Схема
размещения рекламных конструкций на территории муниципального образования
«Городской округ Бердянск Запорожской области»

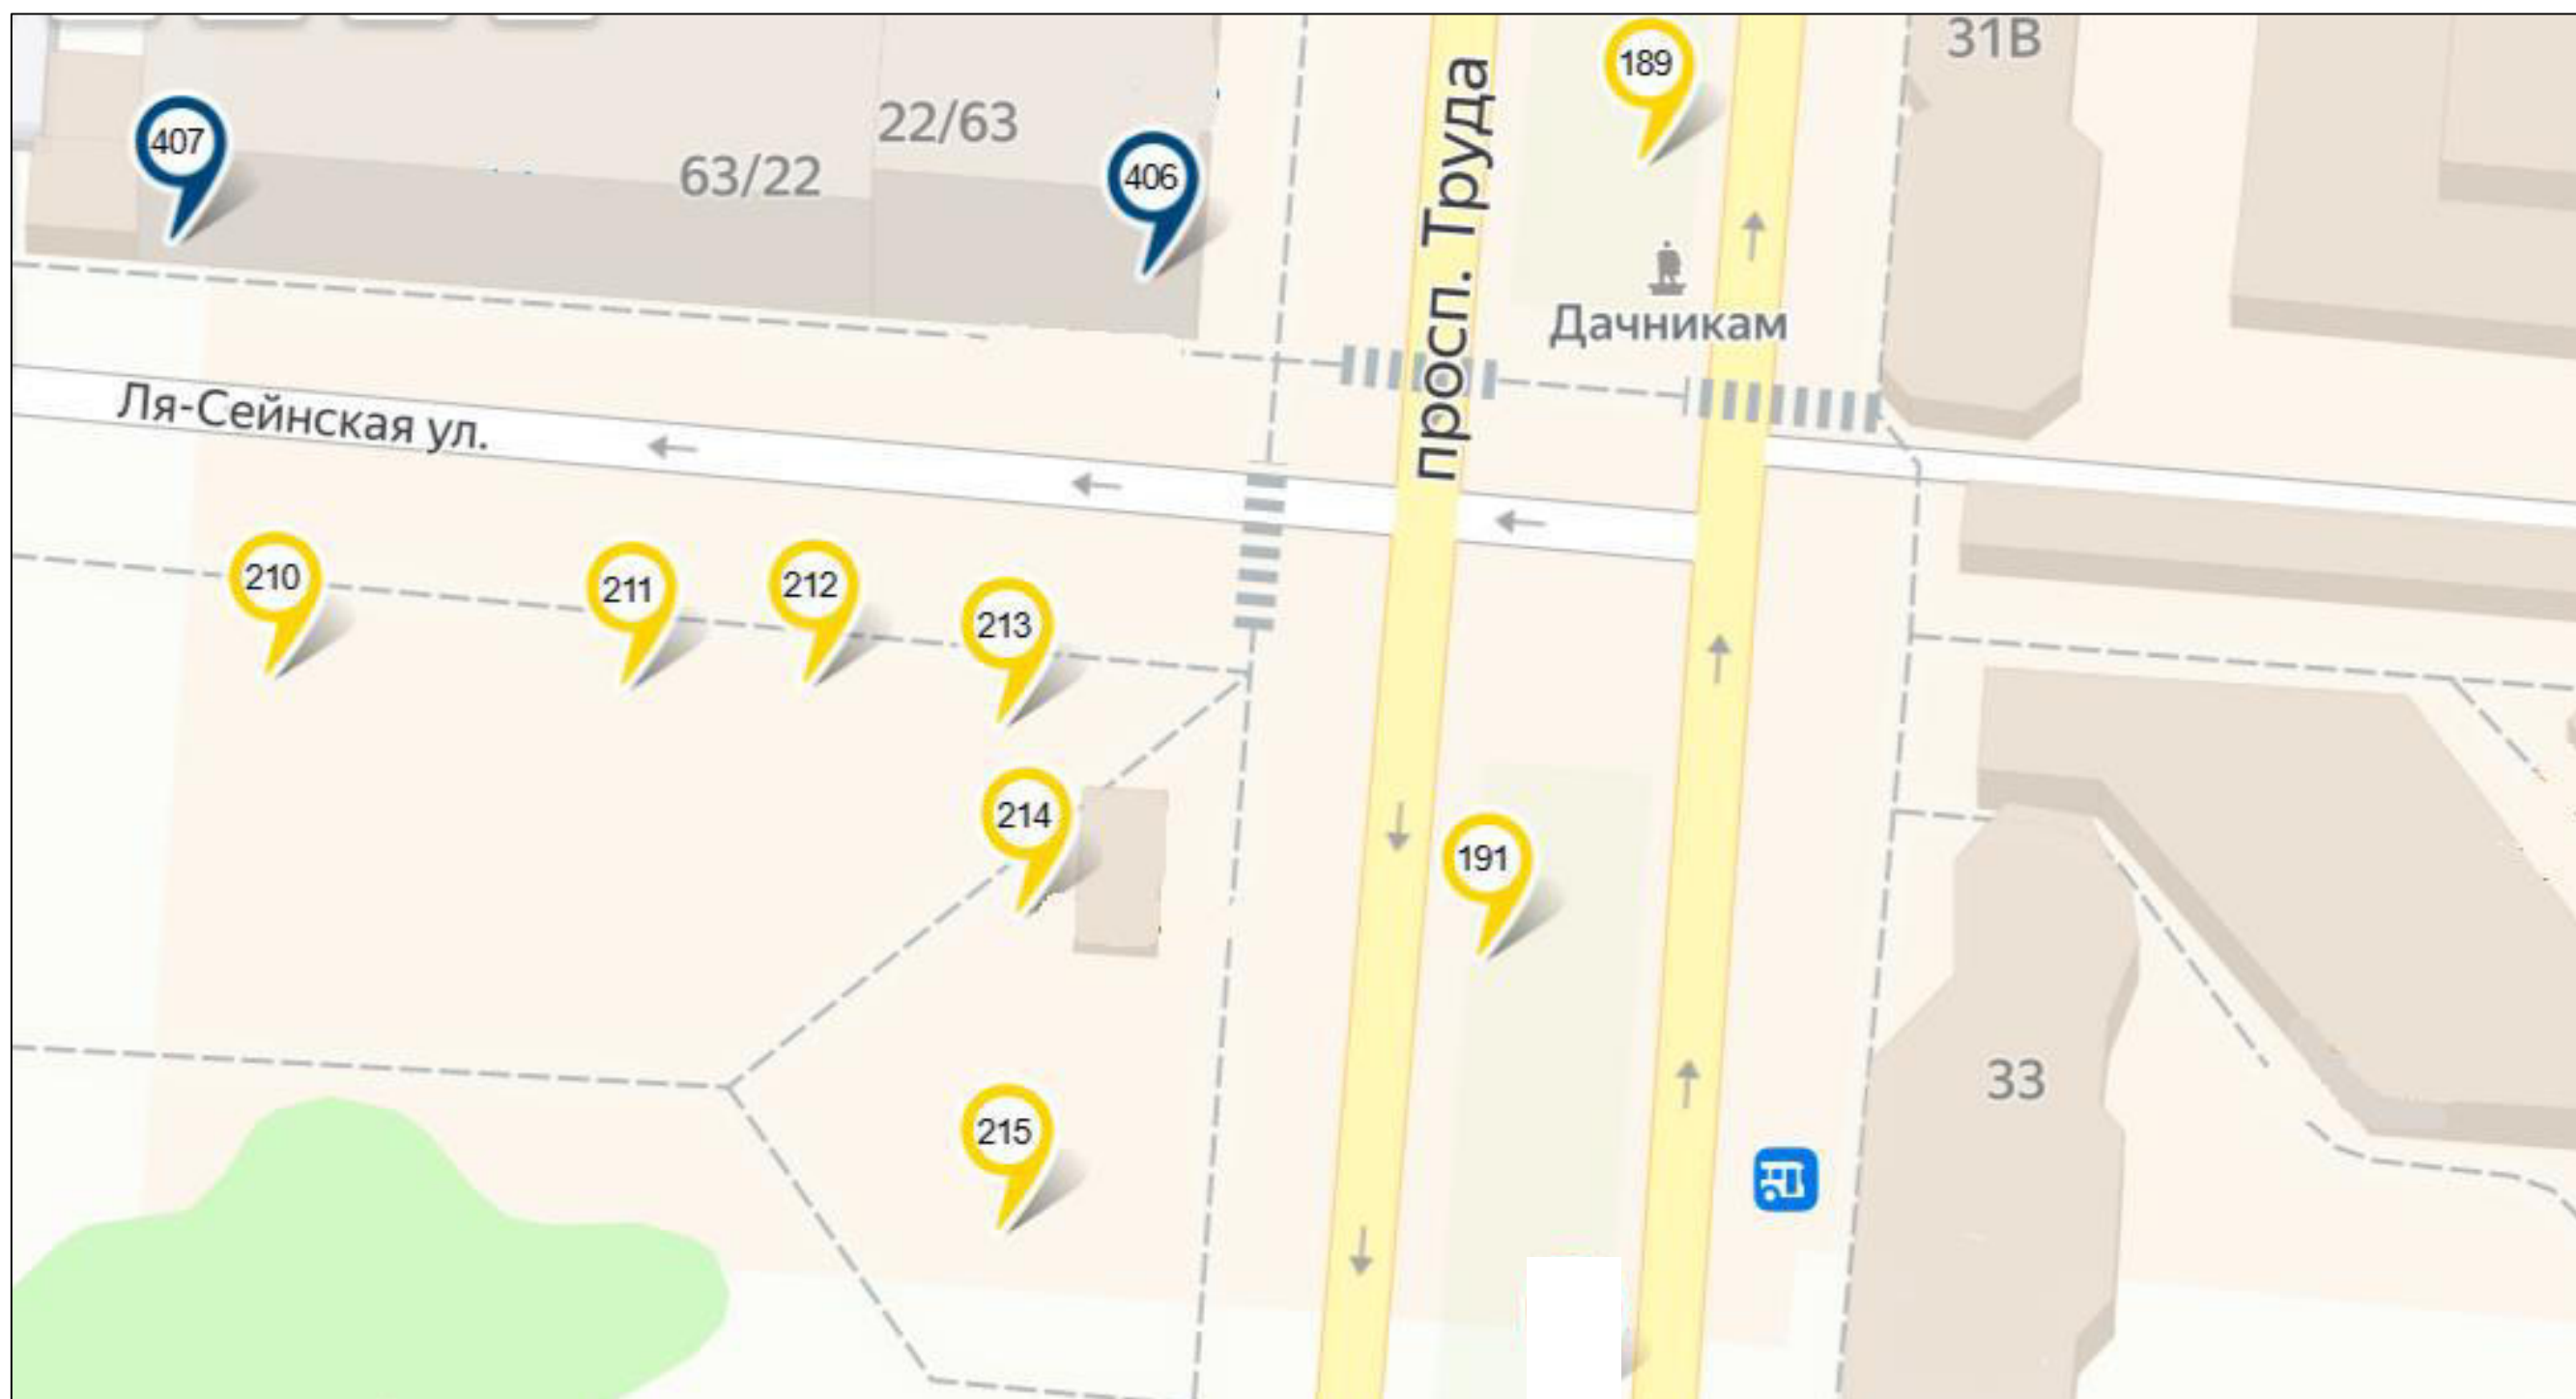

- | | | | |
|---|--|---|---|
|  билборд |  стела, пилон, модульная конструкция |  рекламная конструкция на остановочном павильоне | Место размещения рекламных конструкций, планируемых к торгам: |
|  сити-формат |  настенная рекламная конструкция |  панель-кронштейн | |
|  пиллар |  объёмно-пространственная конструкция |  номер рекламной конструкции в соответствии с Адресной программой установки и эксплуатации рекламных конструкций | |
| | | |  билборд |
| | | |  сити-формат |




**Схема
размещения рекламных конструкций на территории муниципального образования
«Городской округ Бердянск Запорожской области»**

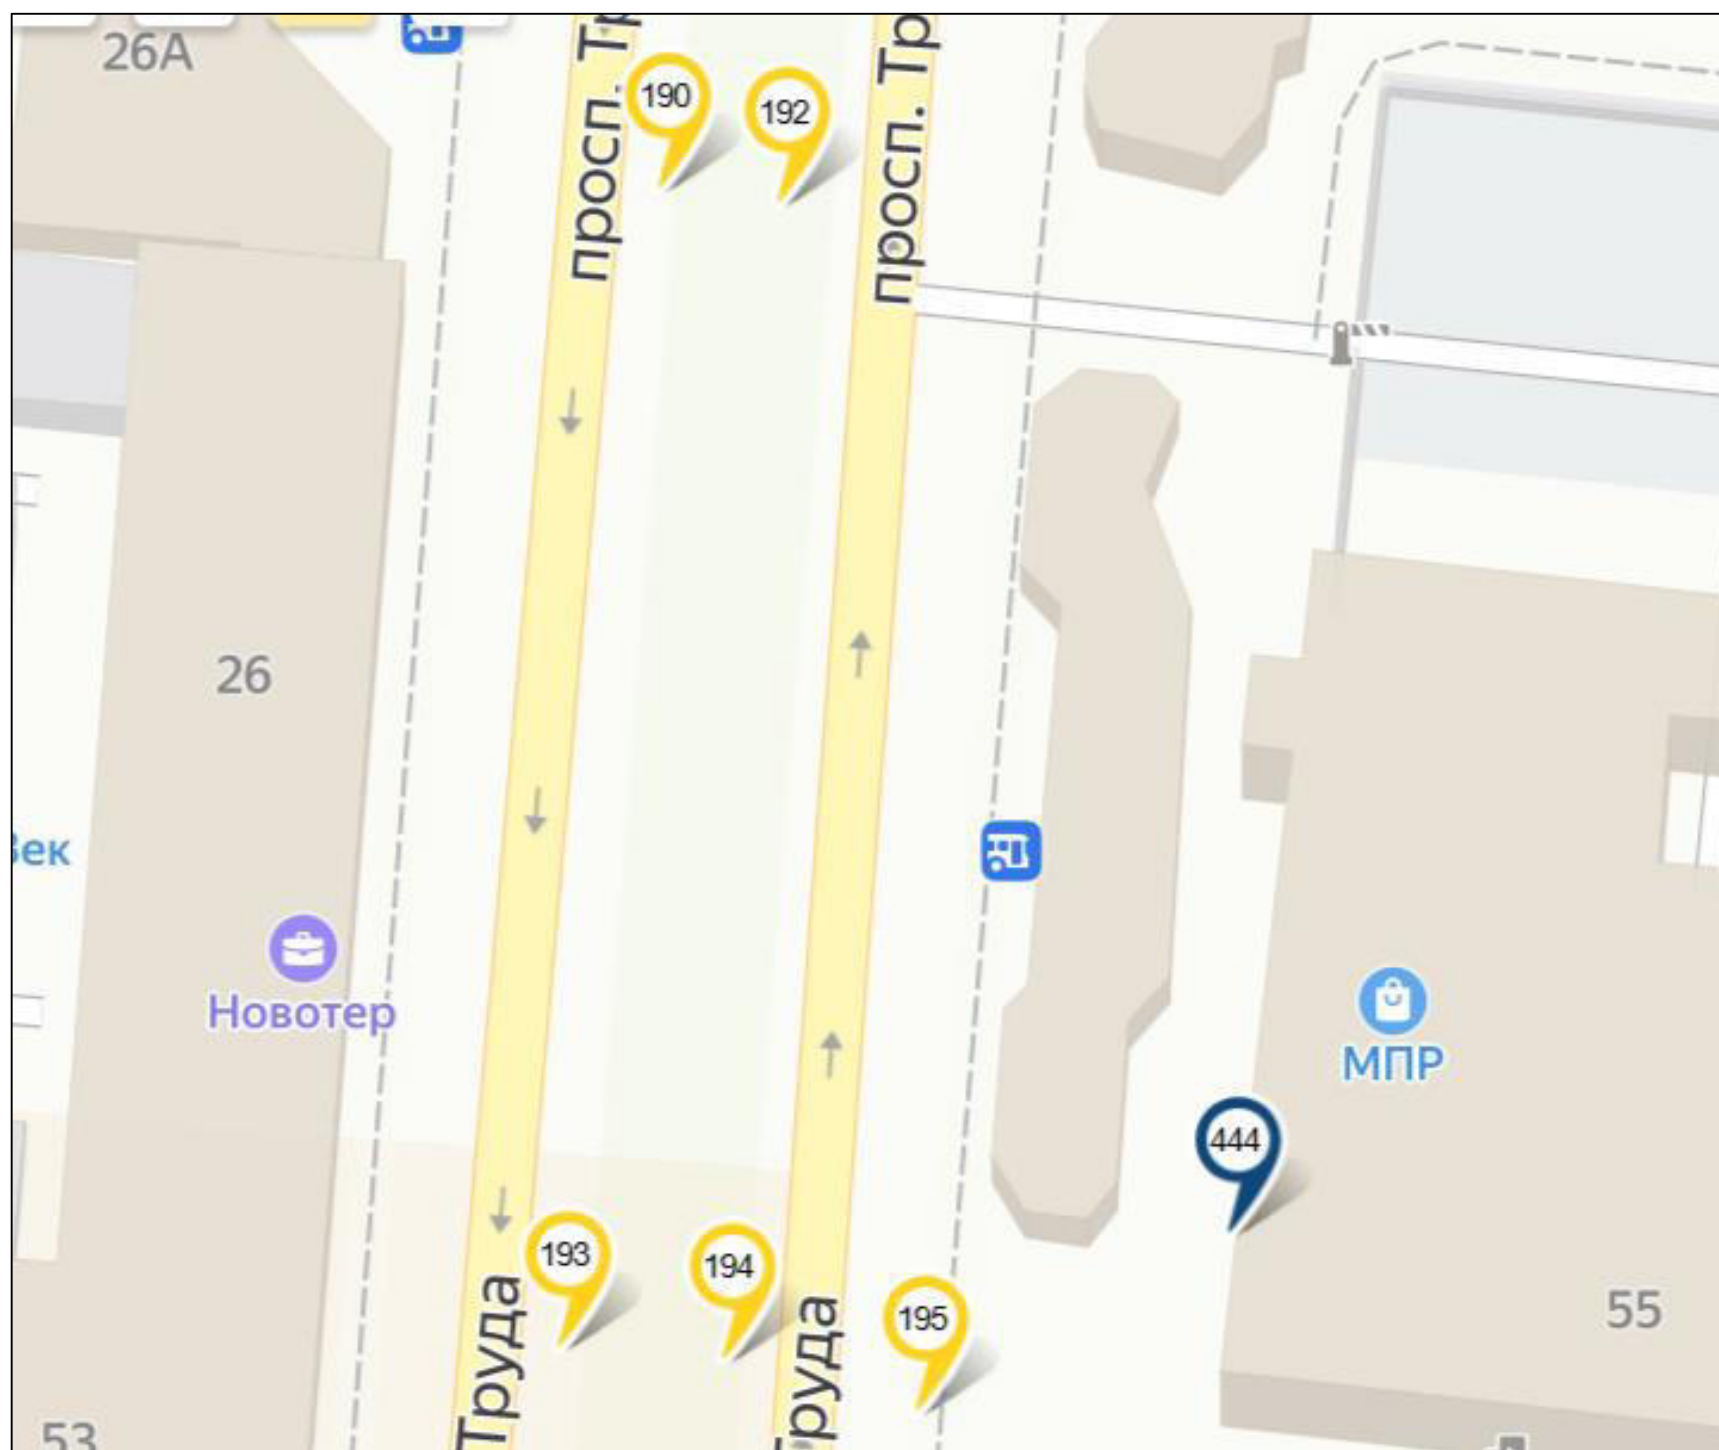

- | | | | | | | | | |
|--|-------------|--|--------------------------------------|--|---|--|--|-------------|
| | билборд | | стела, пилон, модульная конструкция | | рекламная конструкция на остановочном павильоне | <i>Место размещения рекламных конструкций, планируемых к торгам:</i> | | |
| | сити-формат | | настенная рекламная конструкция | | панель-кронштейн | | | билборд |
| | пиллар | | объёмно-пространственная конструкция | | номер рекламной конструкции в соответствии с Адресной программой установки и эксплуатации рекламных конструкций | | | сити-формат |




Схема
размещения рекламных конструкций на территории муниципального образования
«Городской округ Бердянск Запорожской области»

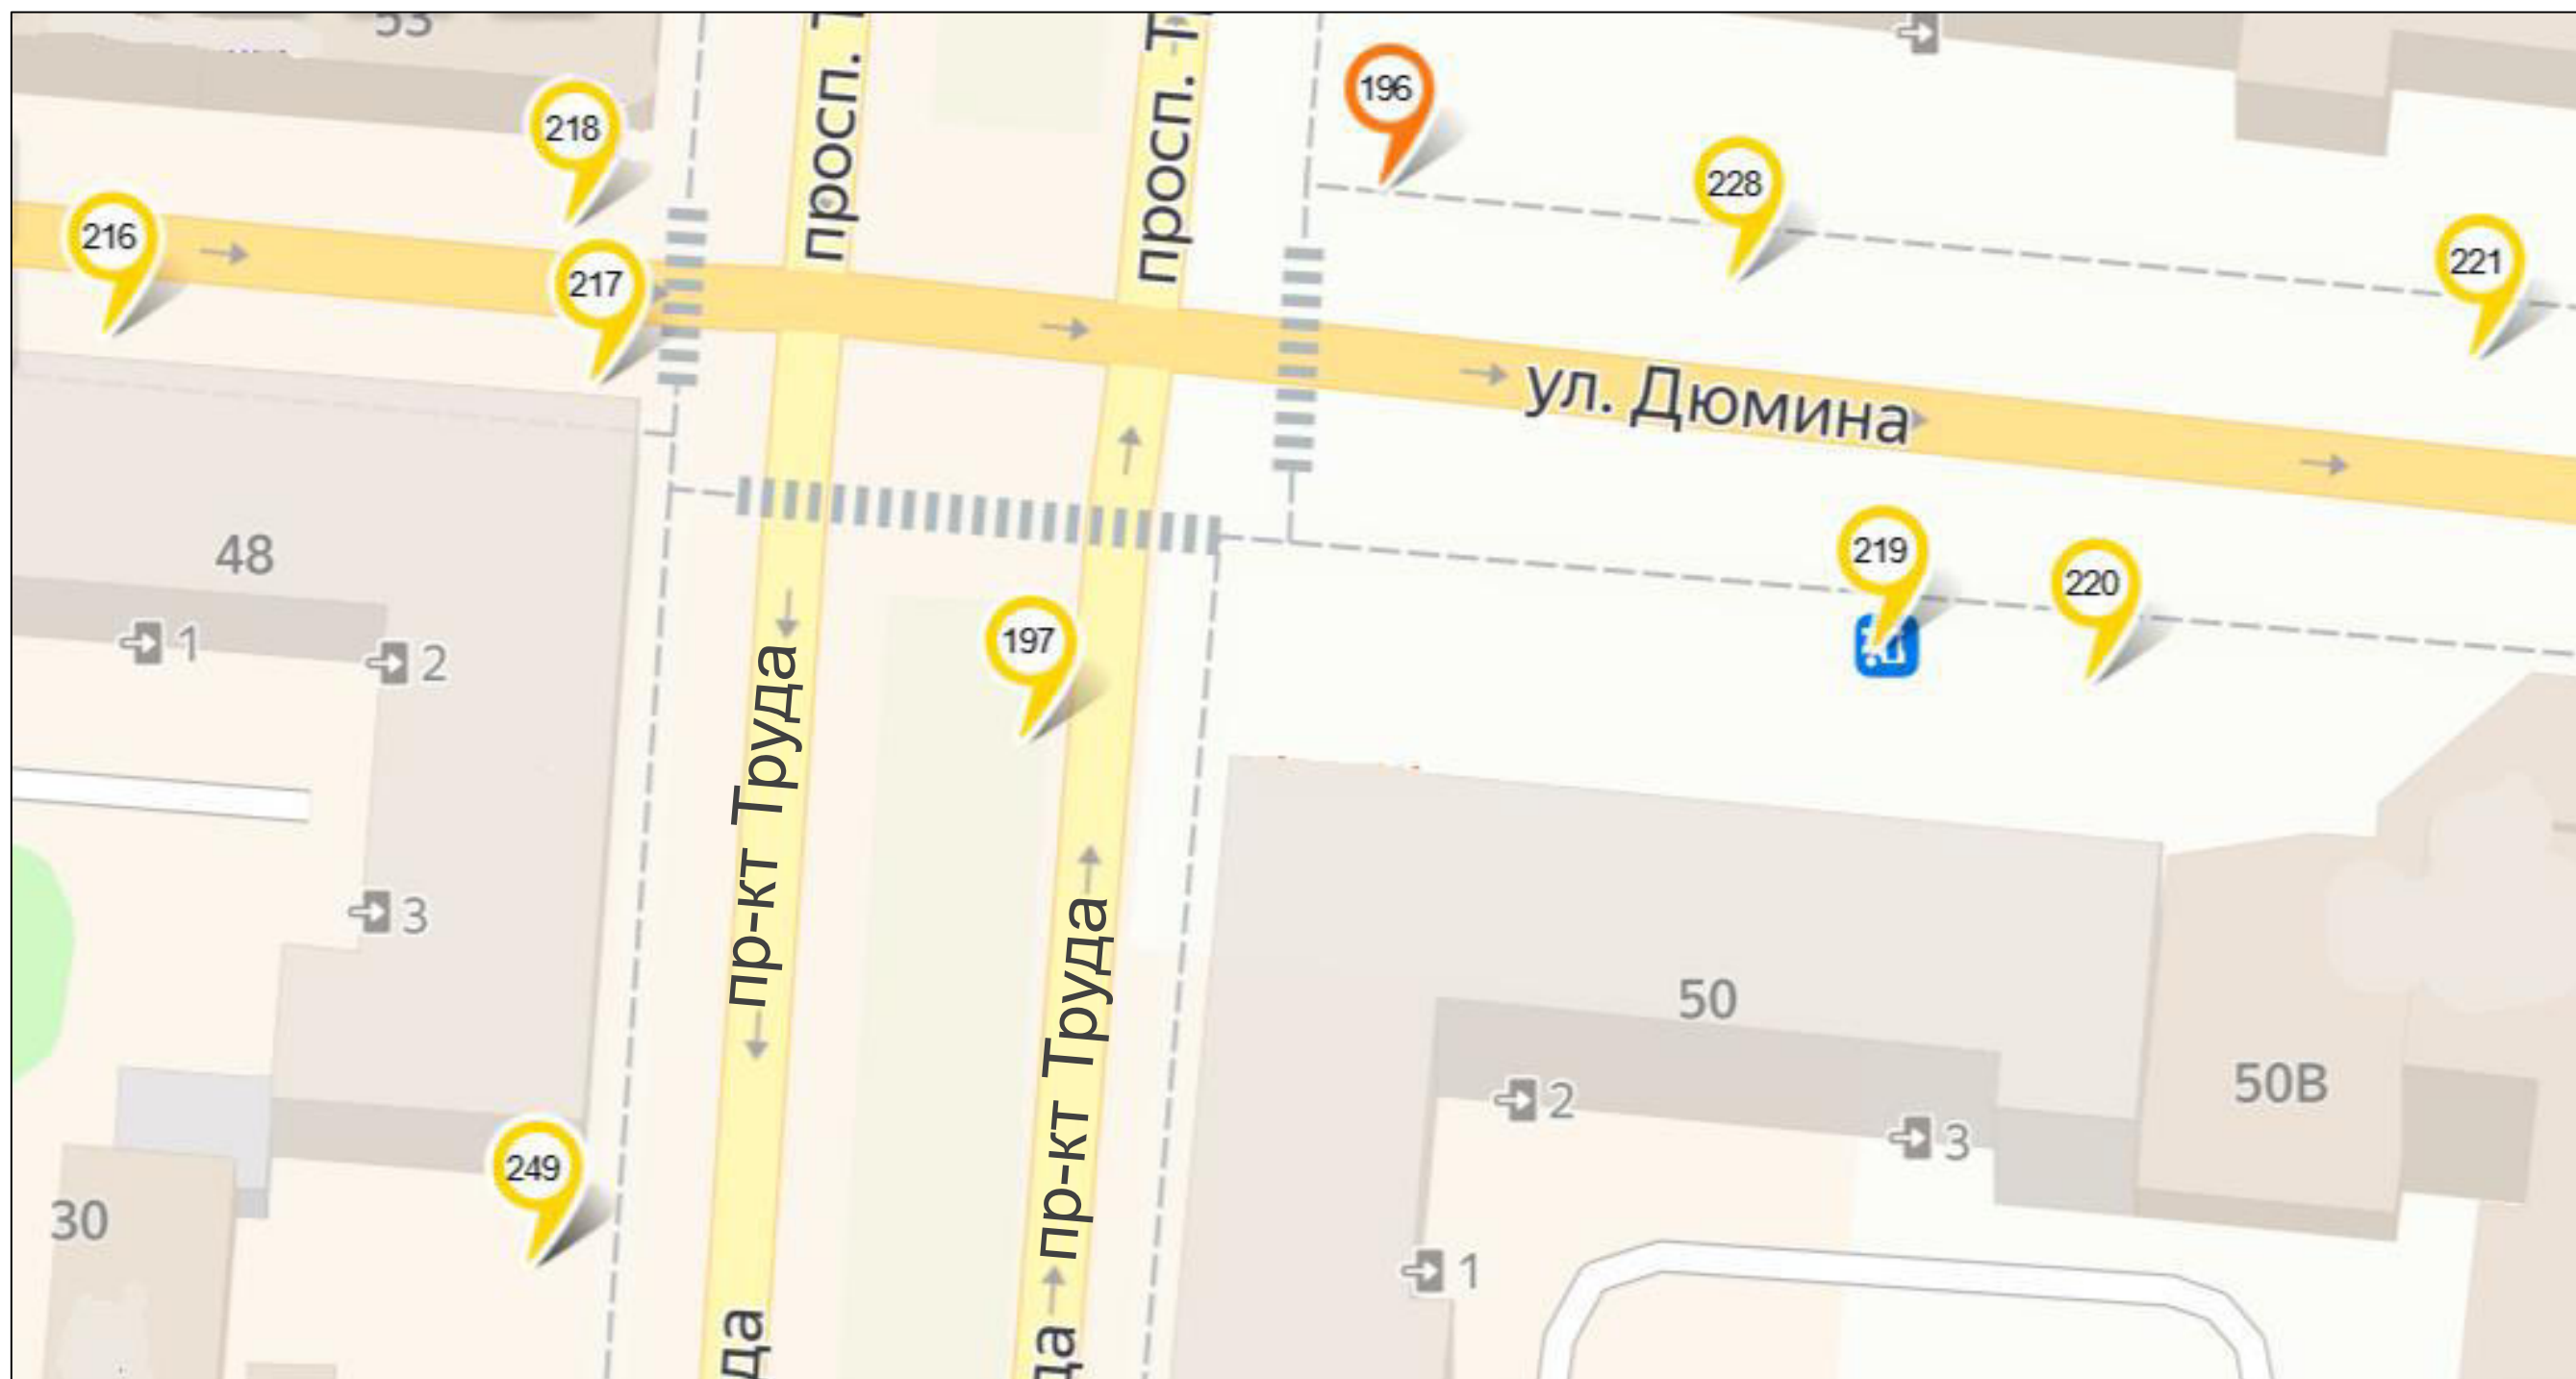

- | | | | |
|---|--|---|---|
|  билборд |  стела, пилон, модульная конструкция |  рекламная конструкция на остановочном павильоне | Место размещения рекламных конструкций, планируемых к торгам: |
|  сити-формат |  настенная рекламная конструкция |  панель-кронштейн | |
|  пиллар |  объёмно-пространственная конструкция |  номер рекламной конструкции в соответствии с Адресной программой установки и эксплуатации рекламных конструкций | |
| | | |  билборд |
| | | |  сити-формат |




Схема
размещения рекламных конструкций на территории муниципального образования
«Городской округ Бердянск Запорожской области»

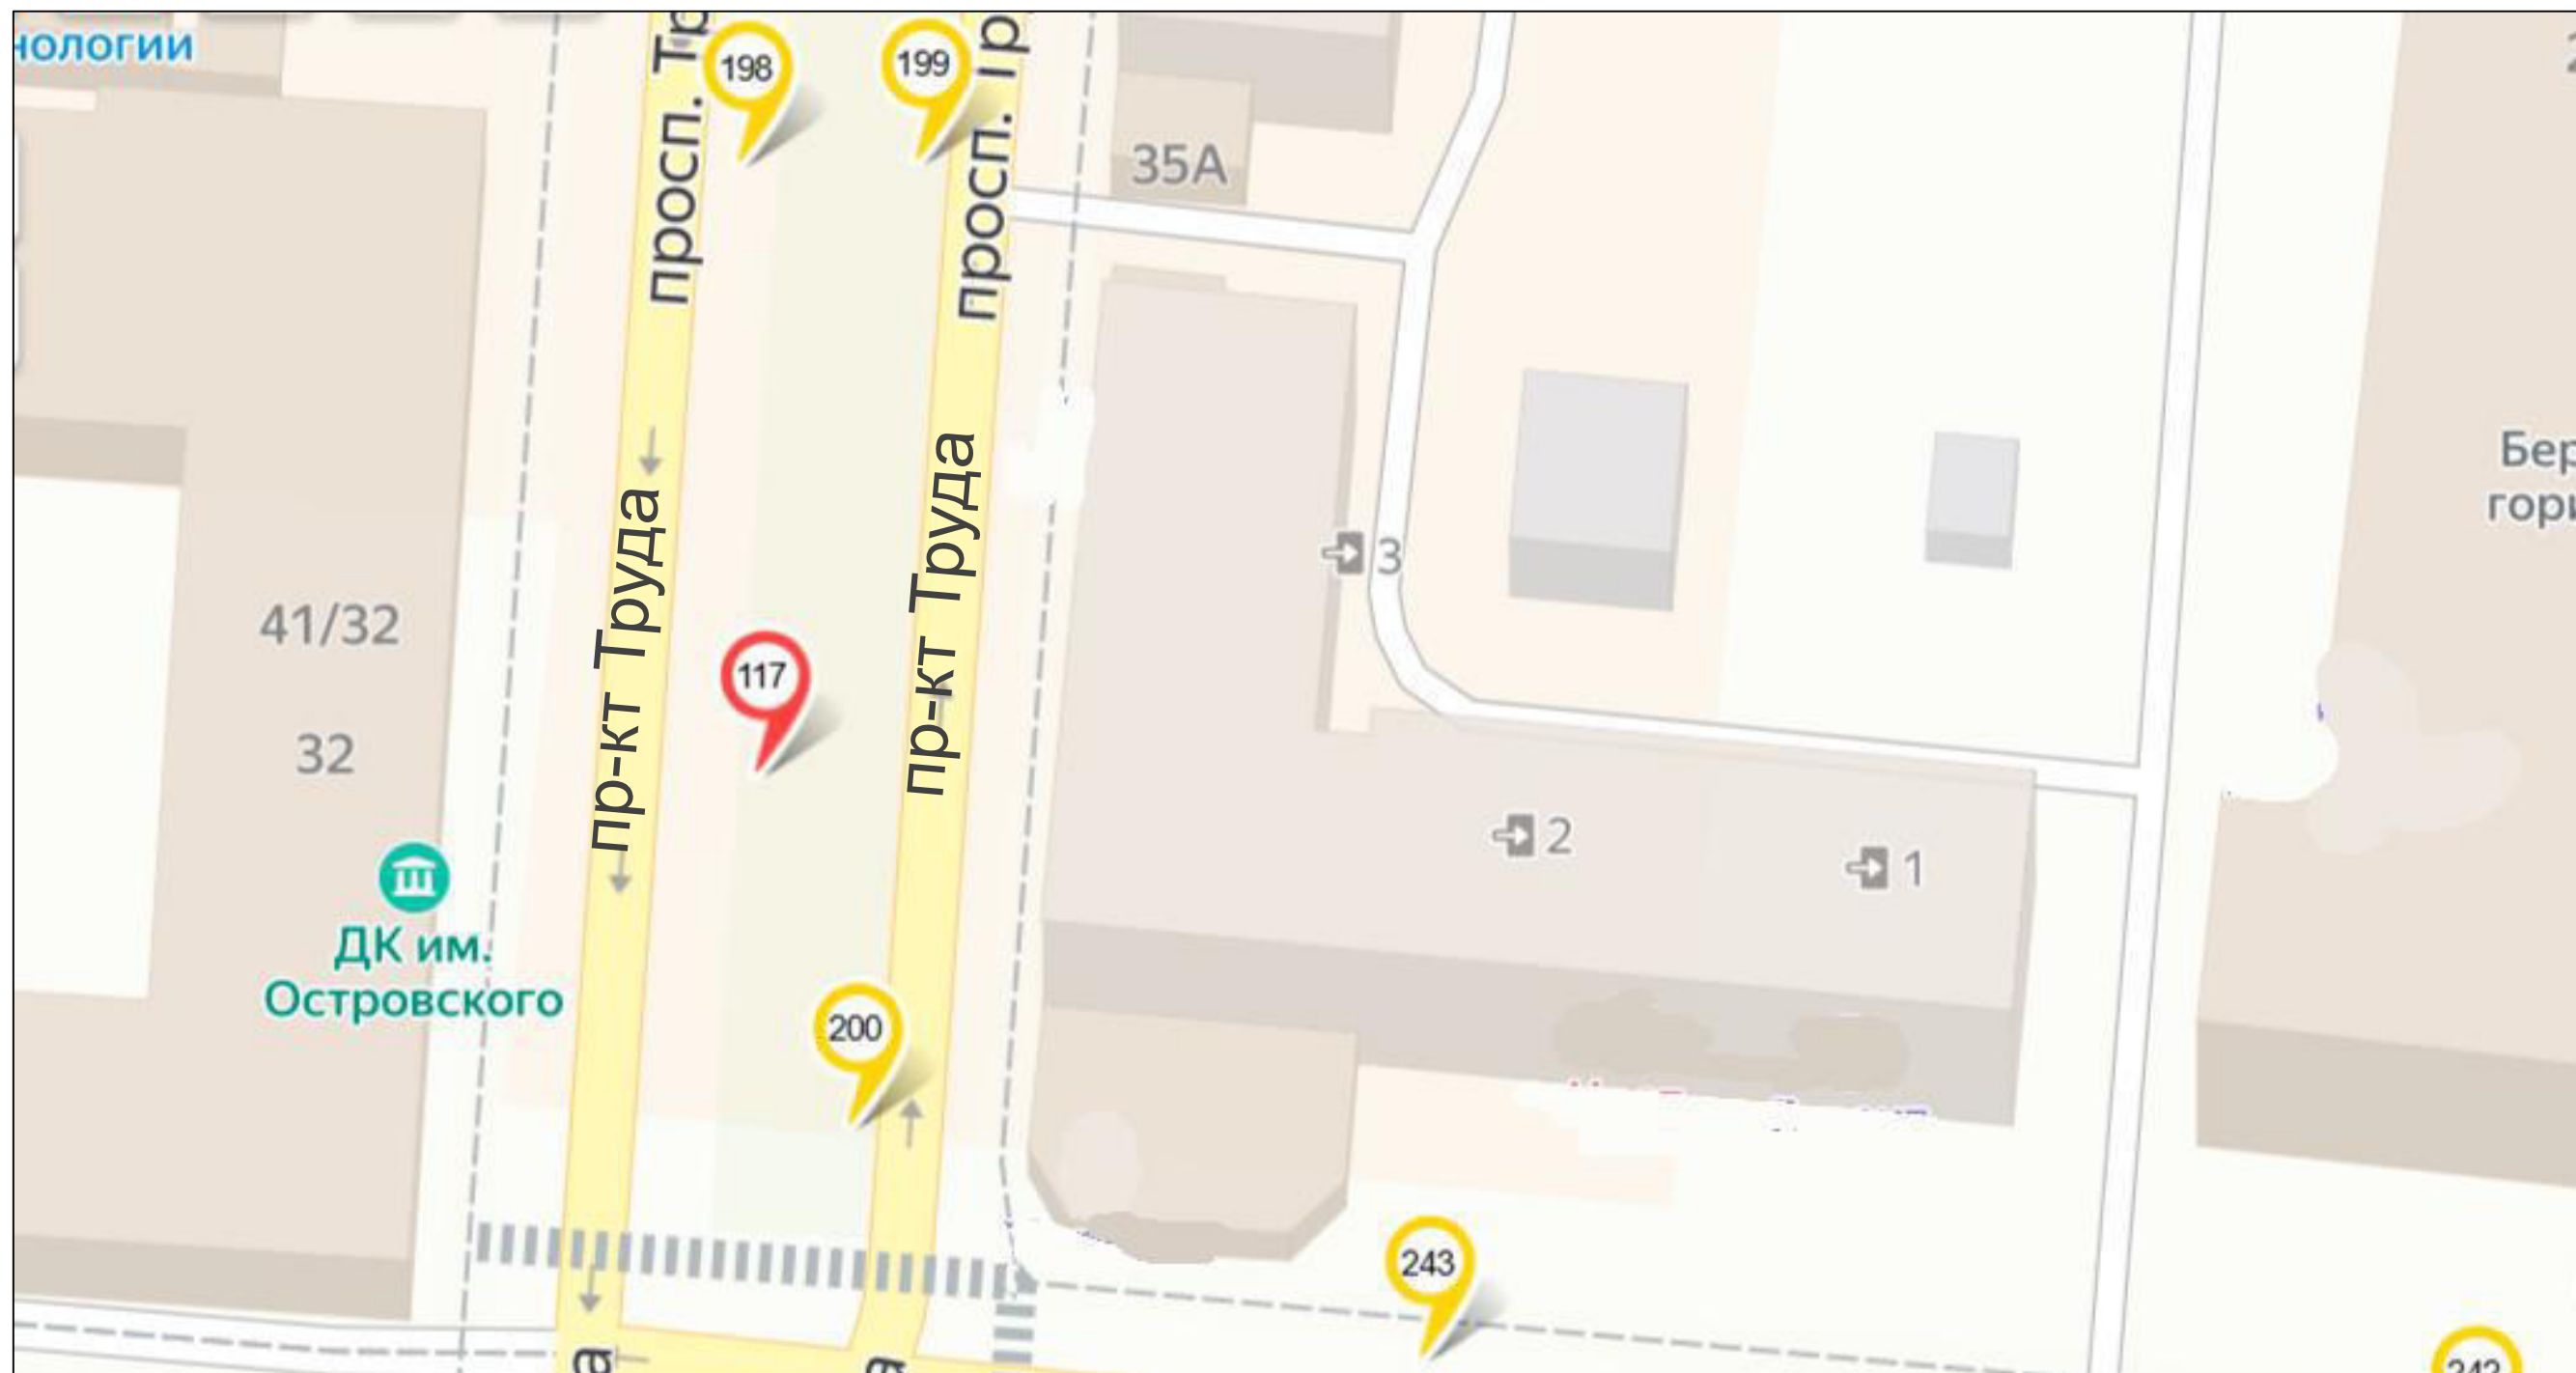

	билборд		стела, пилон, модульная конструкция		рекламная конструкция на остановочном павильоне	Место размещения рекламных конструкций, планируемых к торгам:	
	сити-формат		настенная рекламная конструкция		панель-кронштейн		билборд
	пиллар		объёмно-пространственная конструкция		номер рекламной конструкции в соответствии с Адресной программой установки и эксплуатации рекламных конструкций		сити-формат




Схема
размещения рекламных конструкций на территории муниципального образования
«Городской округ Бердянск Запорожской области»

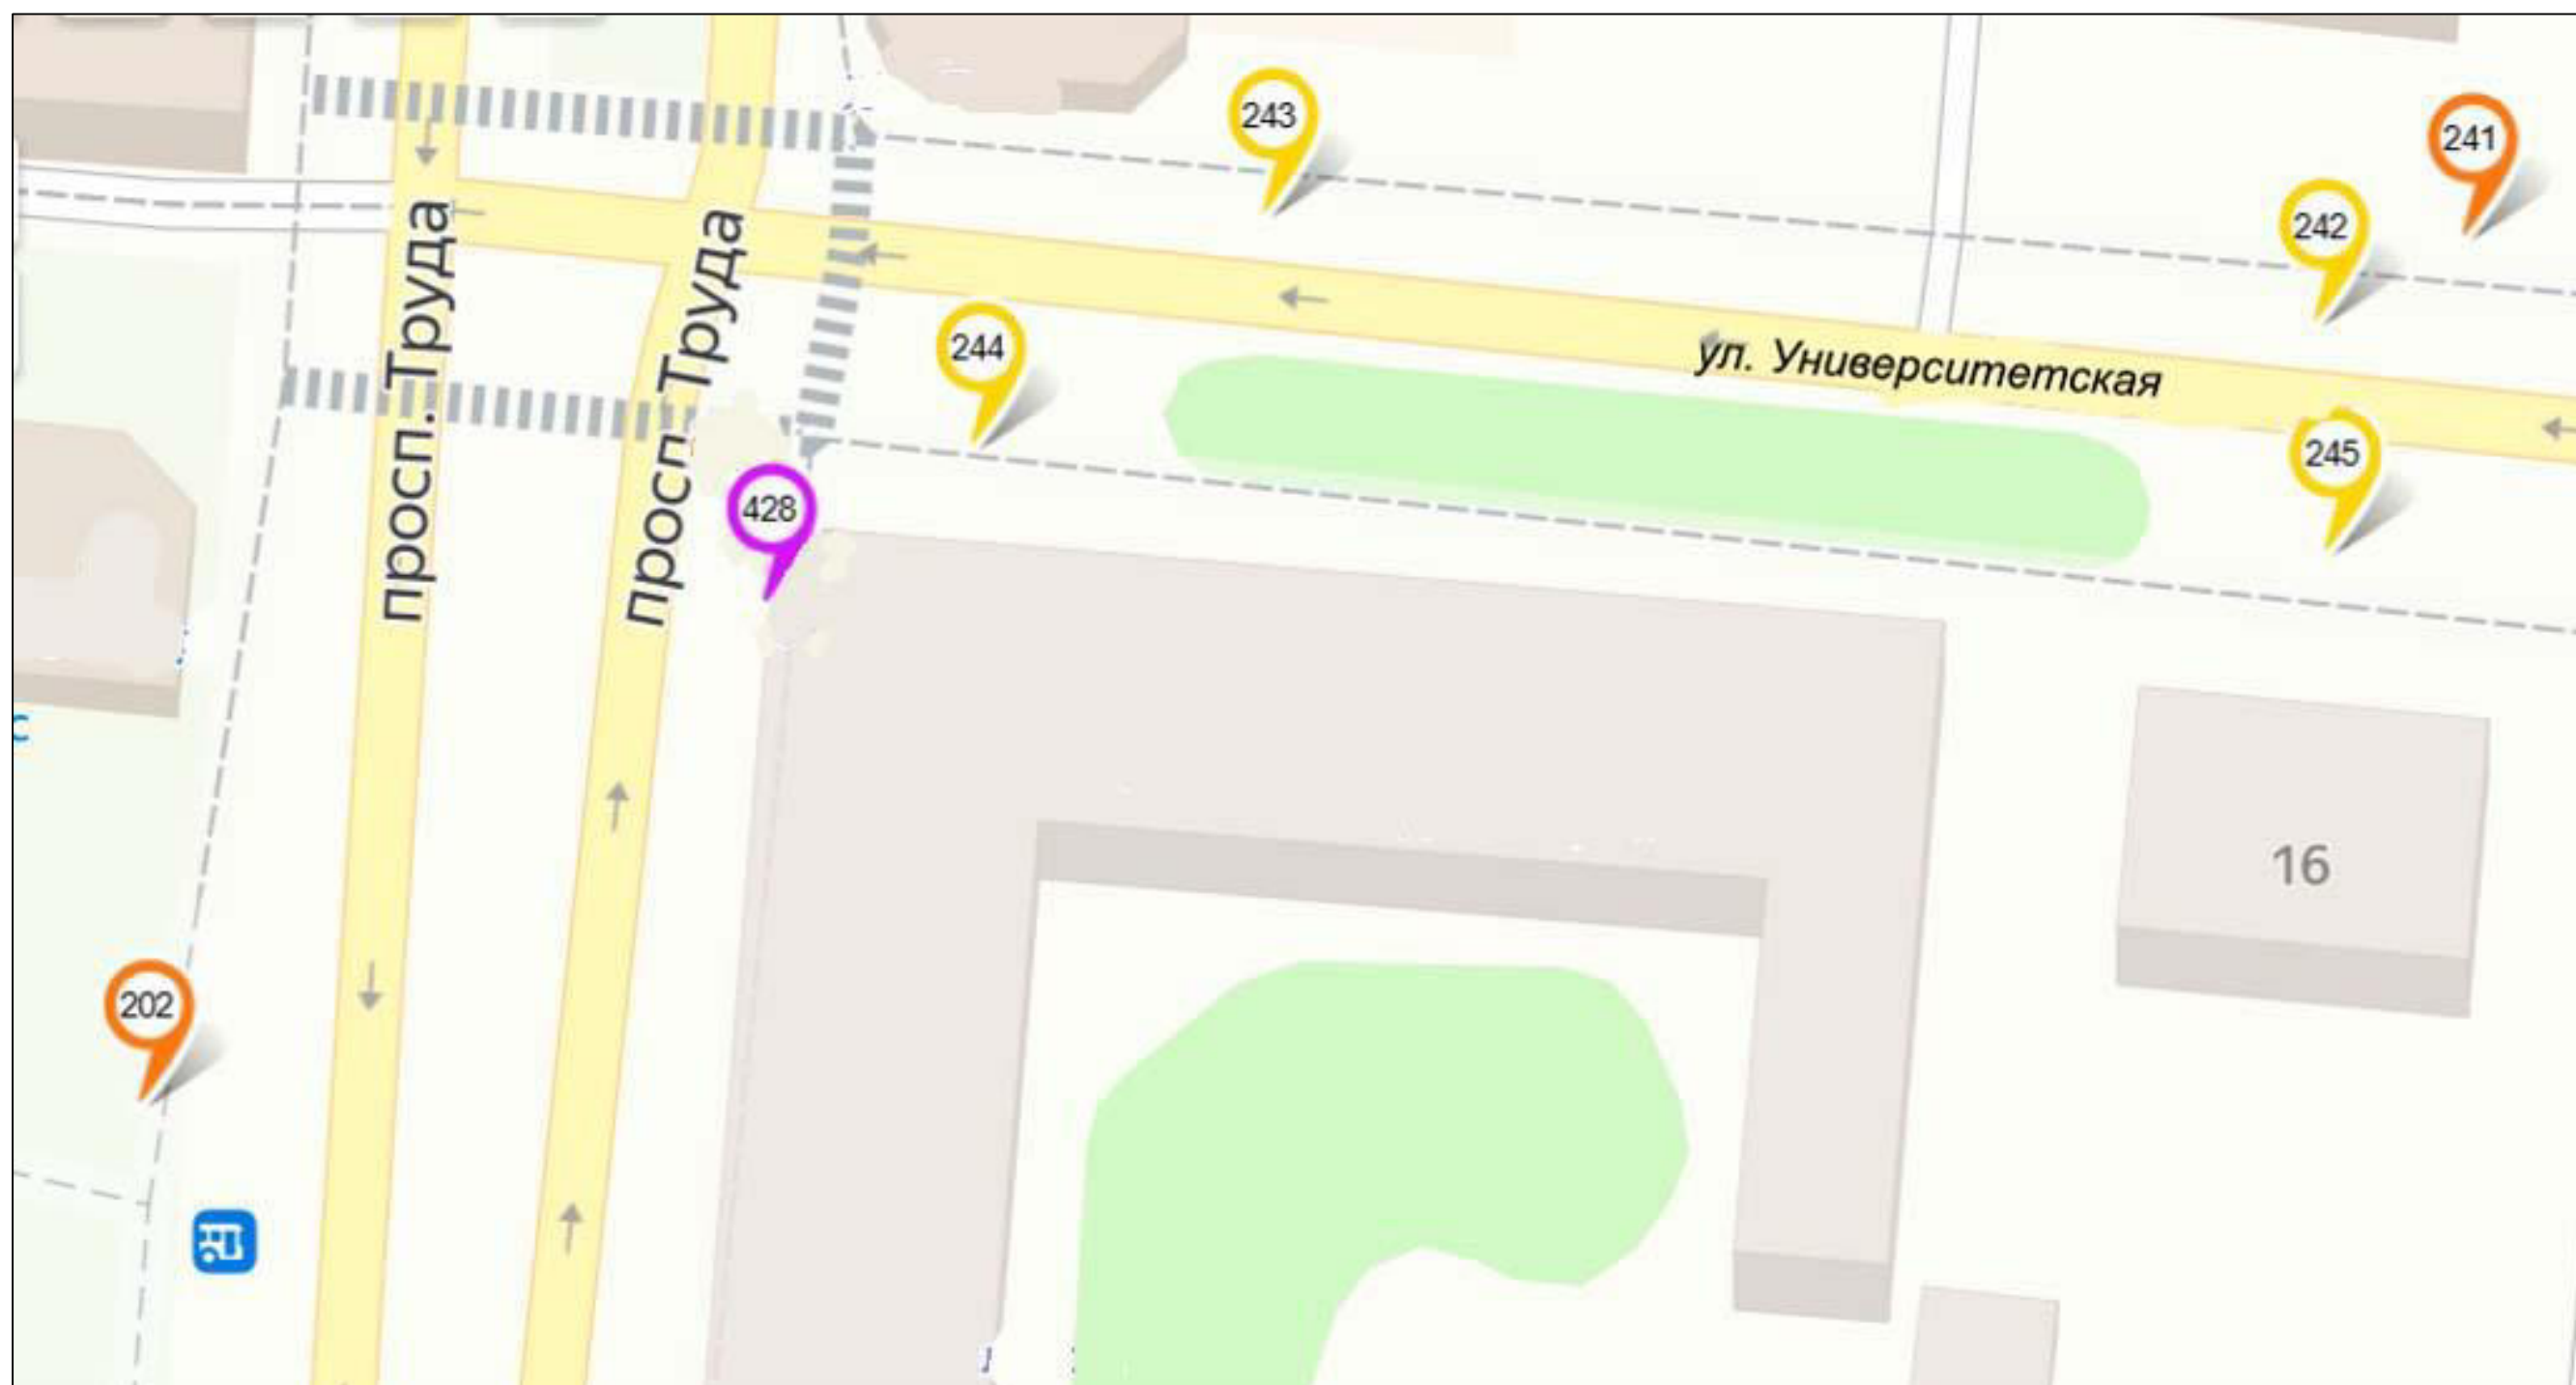

- | | | | |
|---|--|---|---|
|  билборд |  стела, пилон, модульная конструкция |  рекламная конструкция на остановочном павильоне | Место размещения рекламных конструкций, планируемых к торгам: |
|  сити-формат |  настенная рекламная конструкция |  панель-кронштейн | |
|  пиляр |  объёмно-пространственная конструкция |  номер рекламной конструкции в соответствии с Адресной программой установки и эксплуатации рекламных конструкций | |
| | | |  билборд |
| | | |  сити-формат |




Схема
размещения рекламных конструкций на территории муниципального образования
«Городской округ Бердянск Запорожской области»

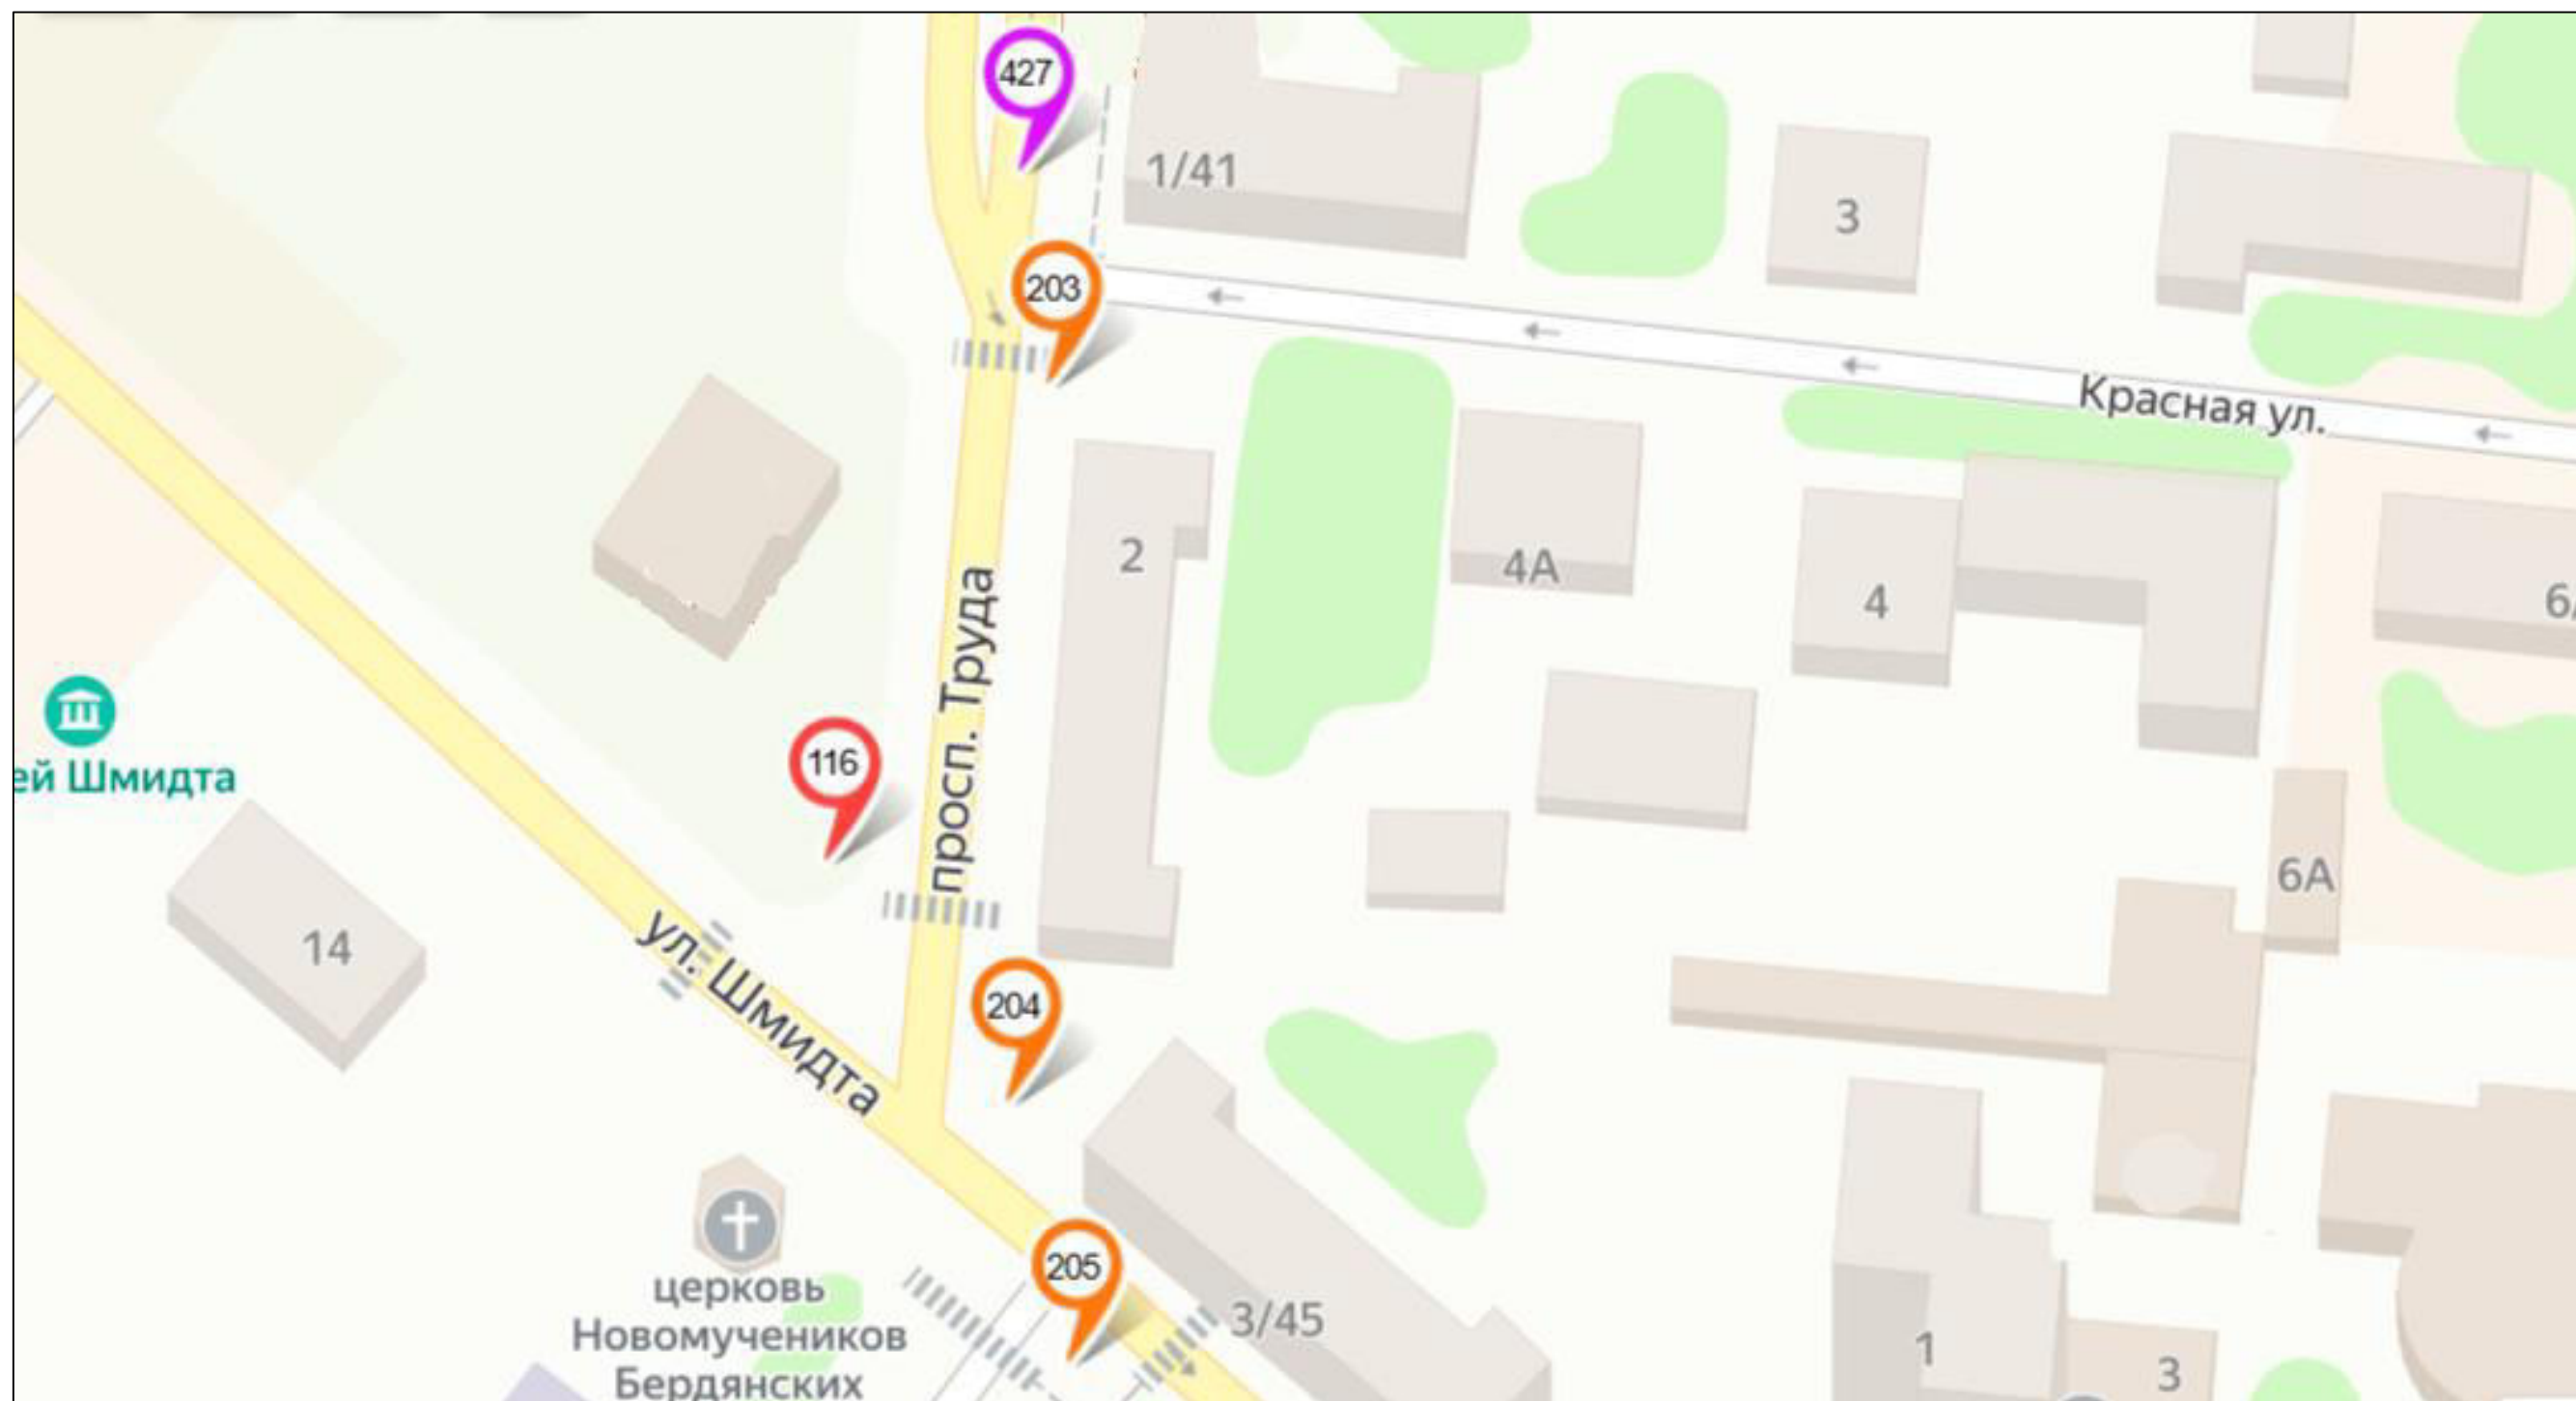

	билборд		стела, пилон, модульная конструкция		рекламная конструкция на остановочном павильоне	Место размещения рекламных конструкций, планируемых к торгам:	
	сити-формат		настенная рекламная конструкция		панель-кронштейн		билборд
	пиллар		объёмно-пространственная конструкция		номер рекламной конструкции в соответствии с Адресной программой установки и эксплуатации рекламных конструкций		сити-формат




Схема
размещения рекламных конструкций на территории муниципального образования
«Городской округ Бердянск Запорожской области»

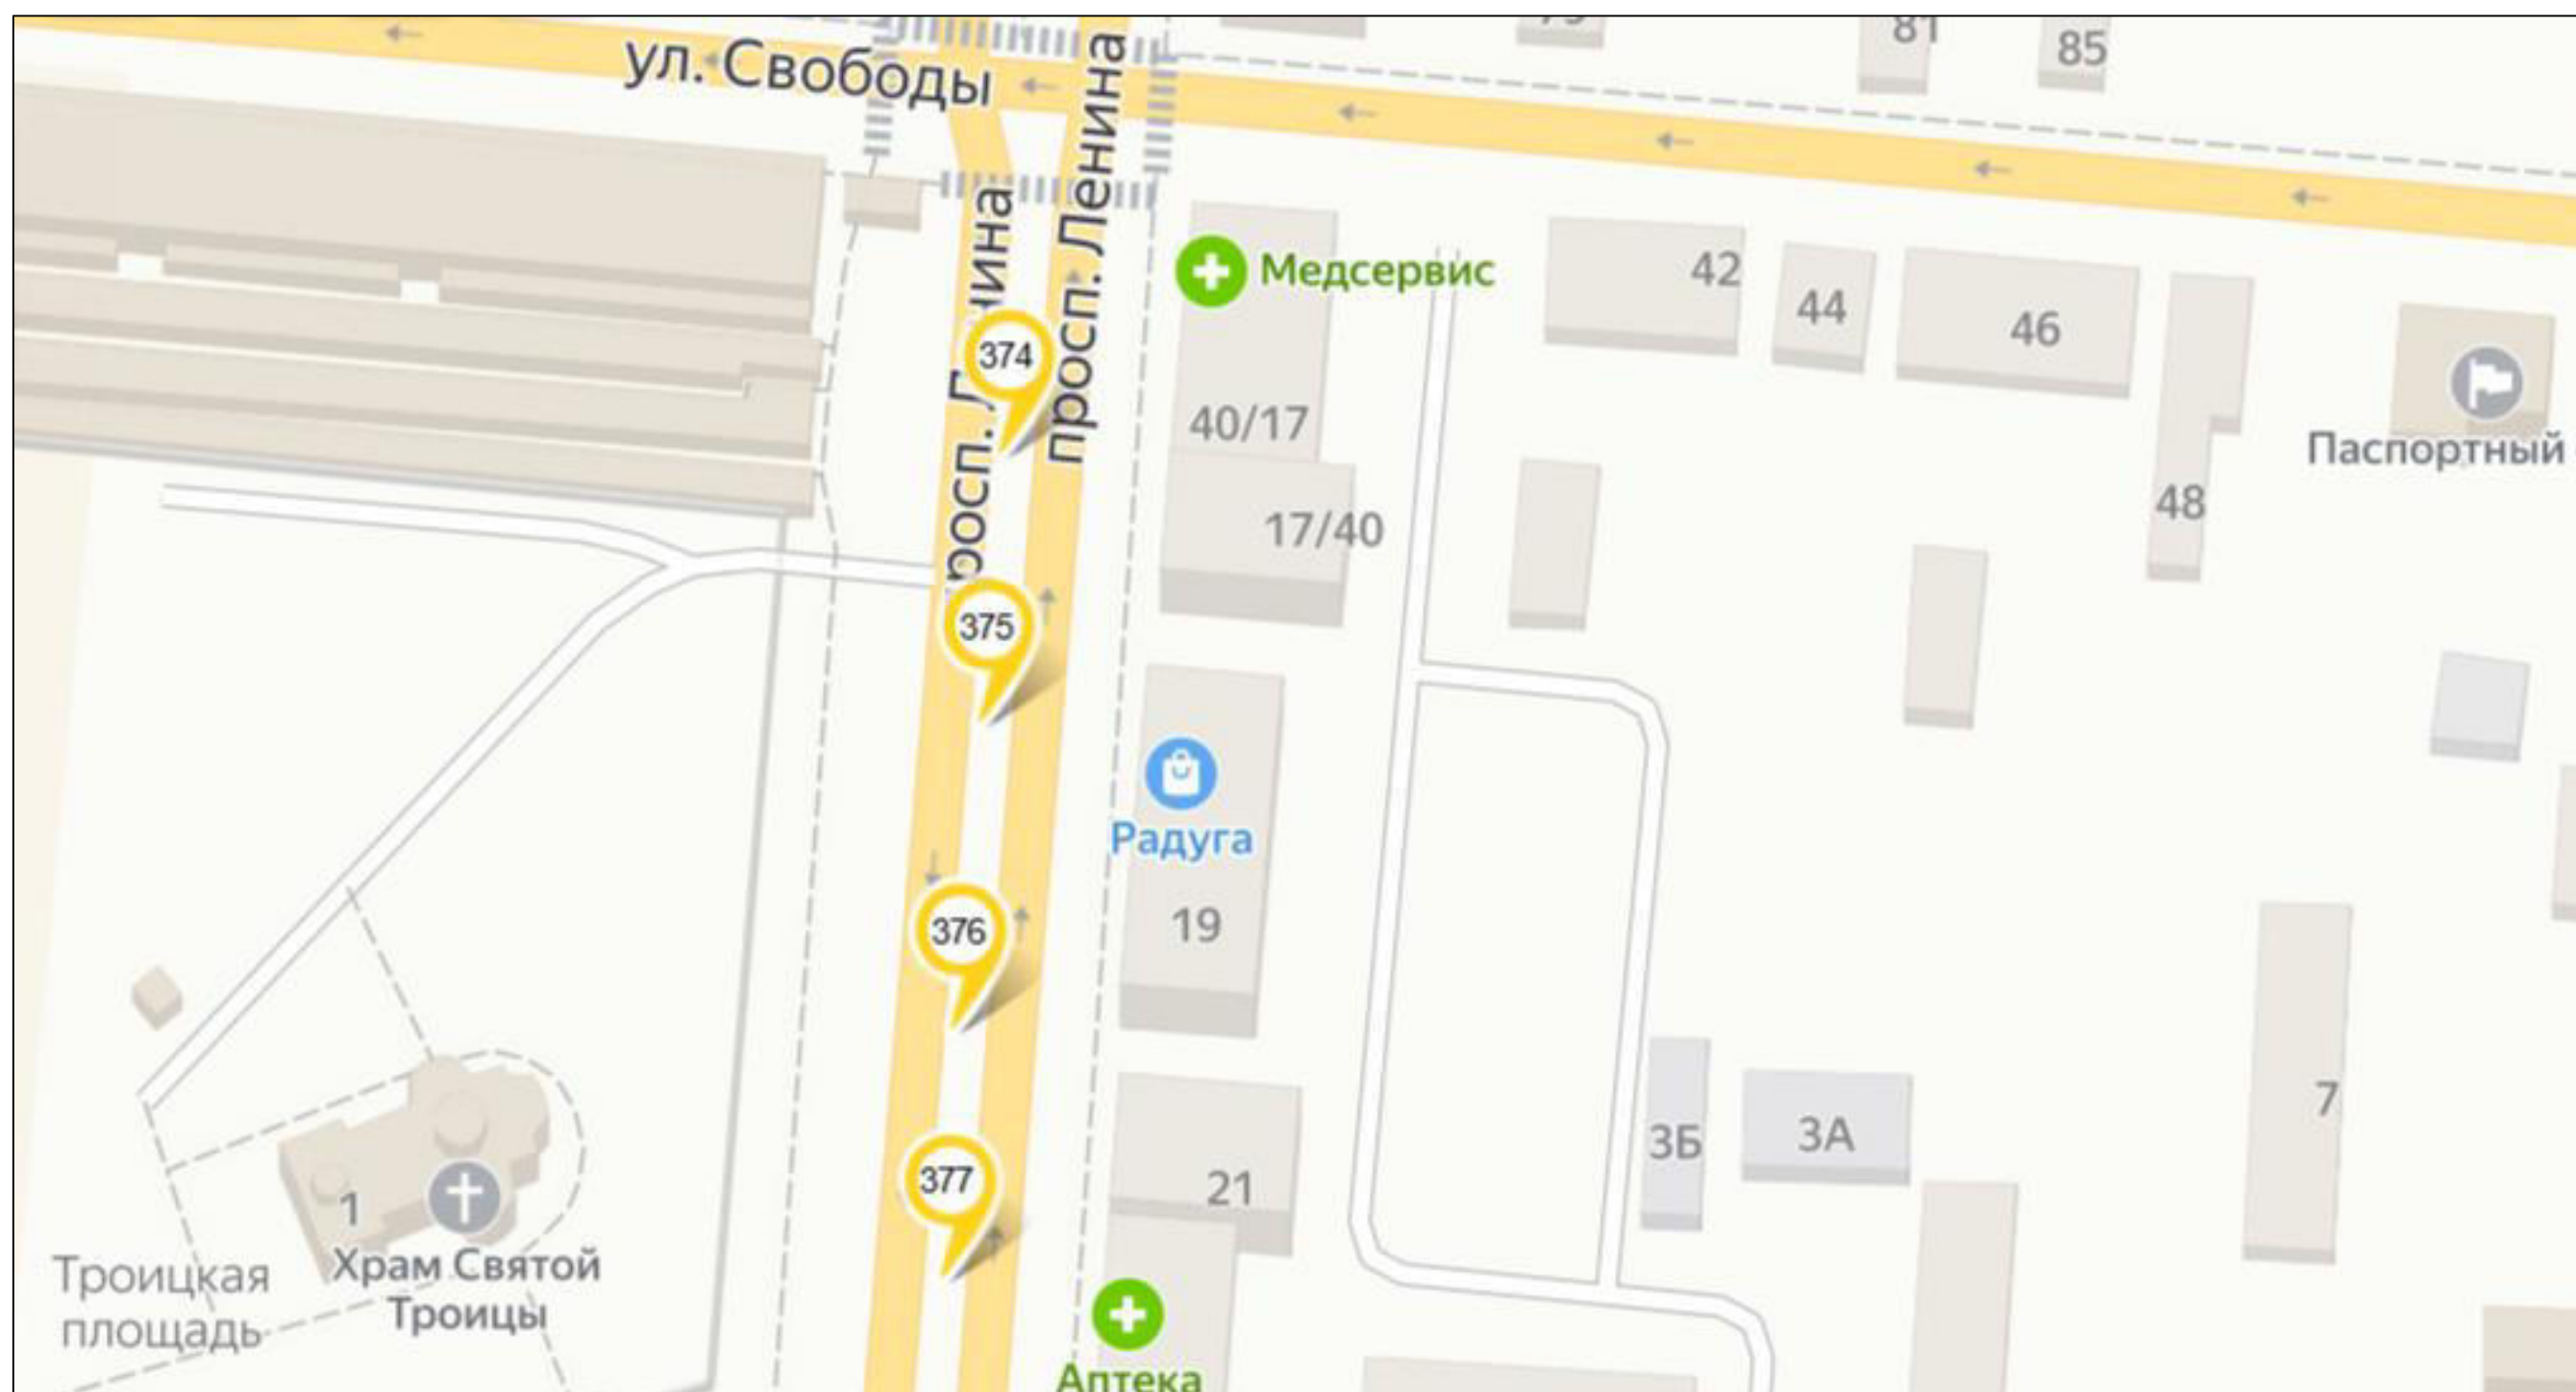

	билборд		стела, пилон, модульная конструкция		рекламная конструкция на остановочном павильоне	Место размещения рекламных конструкций, планируемых к торгам:	
	сити-формат		настенная рекламная конструкция		панель-кронштейн		
	пиллар		объёмно-пространственная конструкция		номер рекламной конструкции в соответствии с Адресной программой установки и эксплуатации рекламных конструкций		билборд
							сити-формат




Схема
размещения рекламных конструкций на территории муниципального образования
«Городской округ Бердянск Запорожской области»

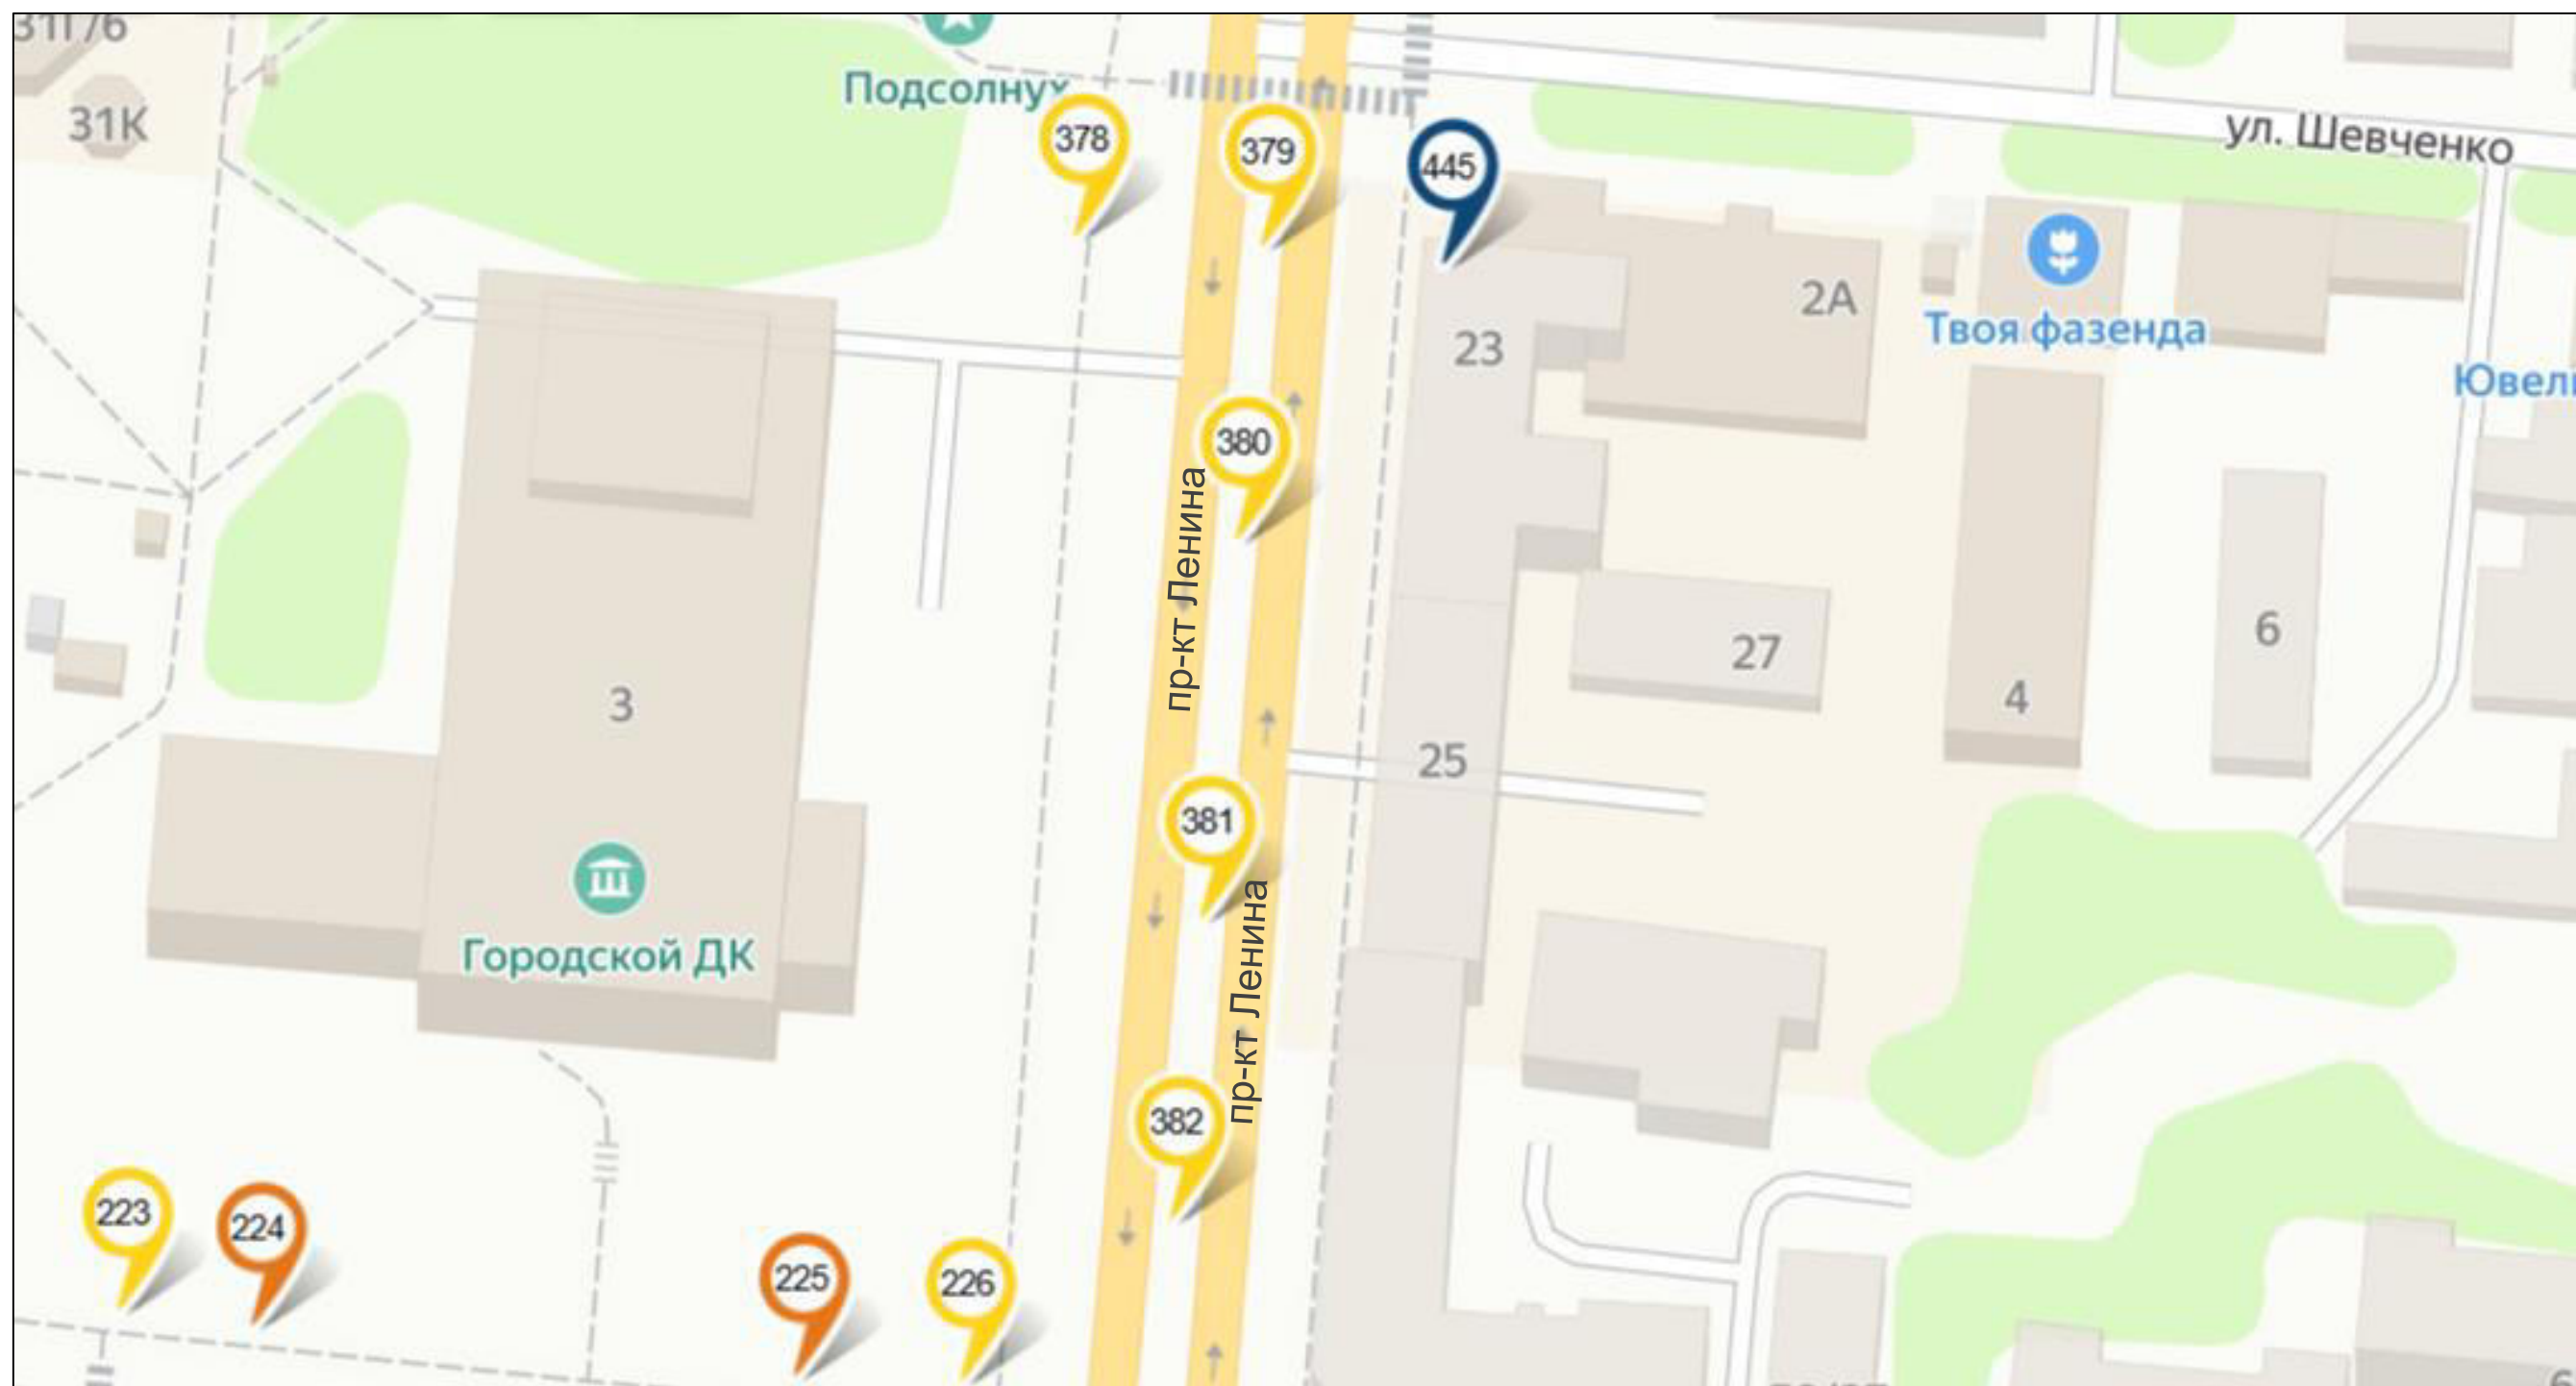

	билборд		стела, пилон, модульная конструкция		рекламная конструкция на остановочном павильоне	Место размещения рекламных конструкций, планируемых к торгам:	
	сити-формат		настенная рекламная конструкция		панель-кронштейн		билборд
	пиллар		объёмно-пространственная конструкция		номер рекламной конструкции в соответствии с Адресной программой установки и эксплуатации рекламных конструкций		сити-формат




Схема
размещения рекламных конструкций на территории муниципального образования
«Городской округ Бердянск Запорожской области»

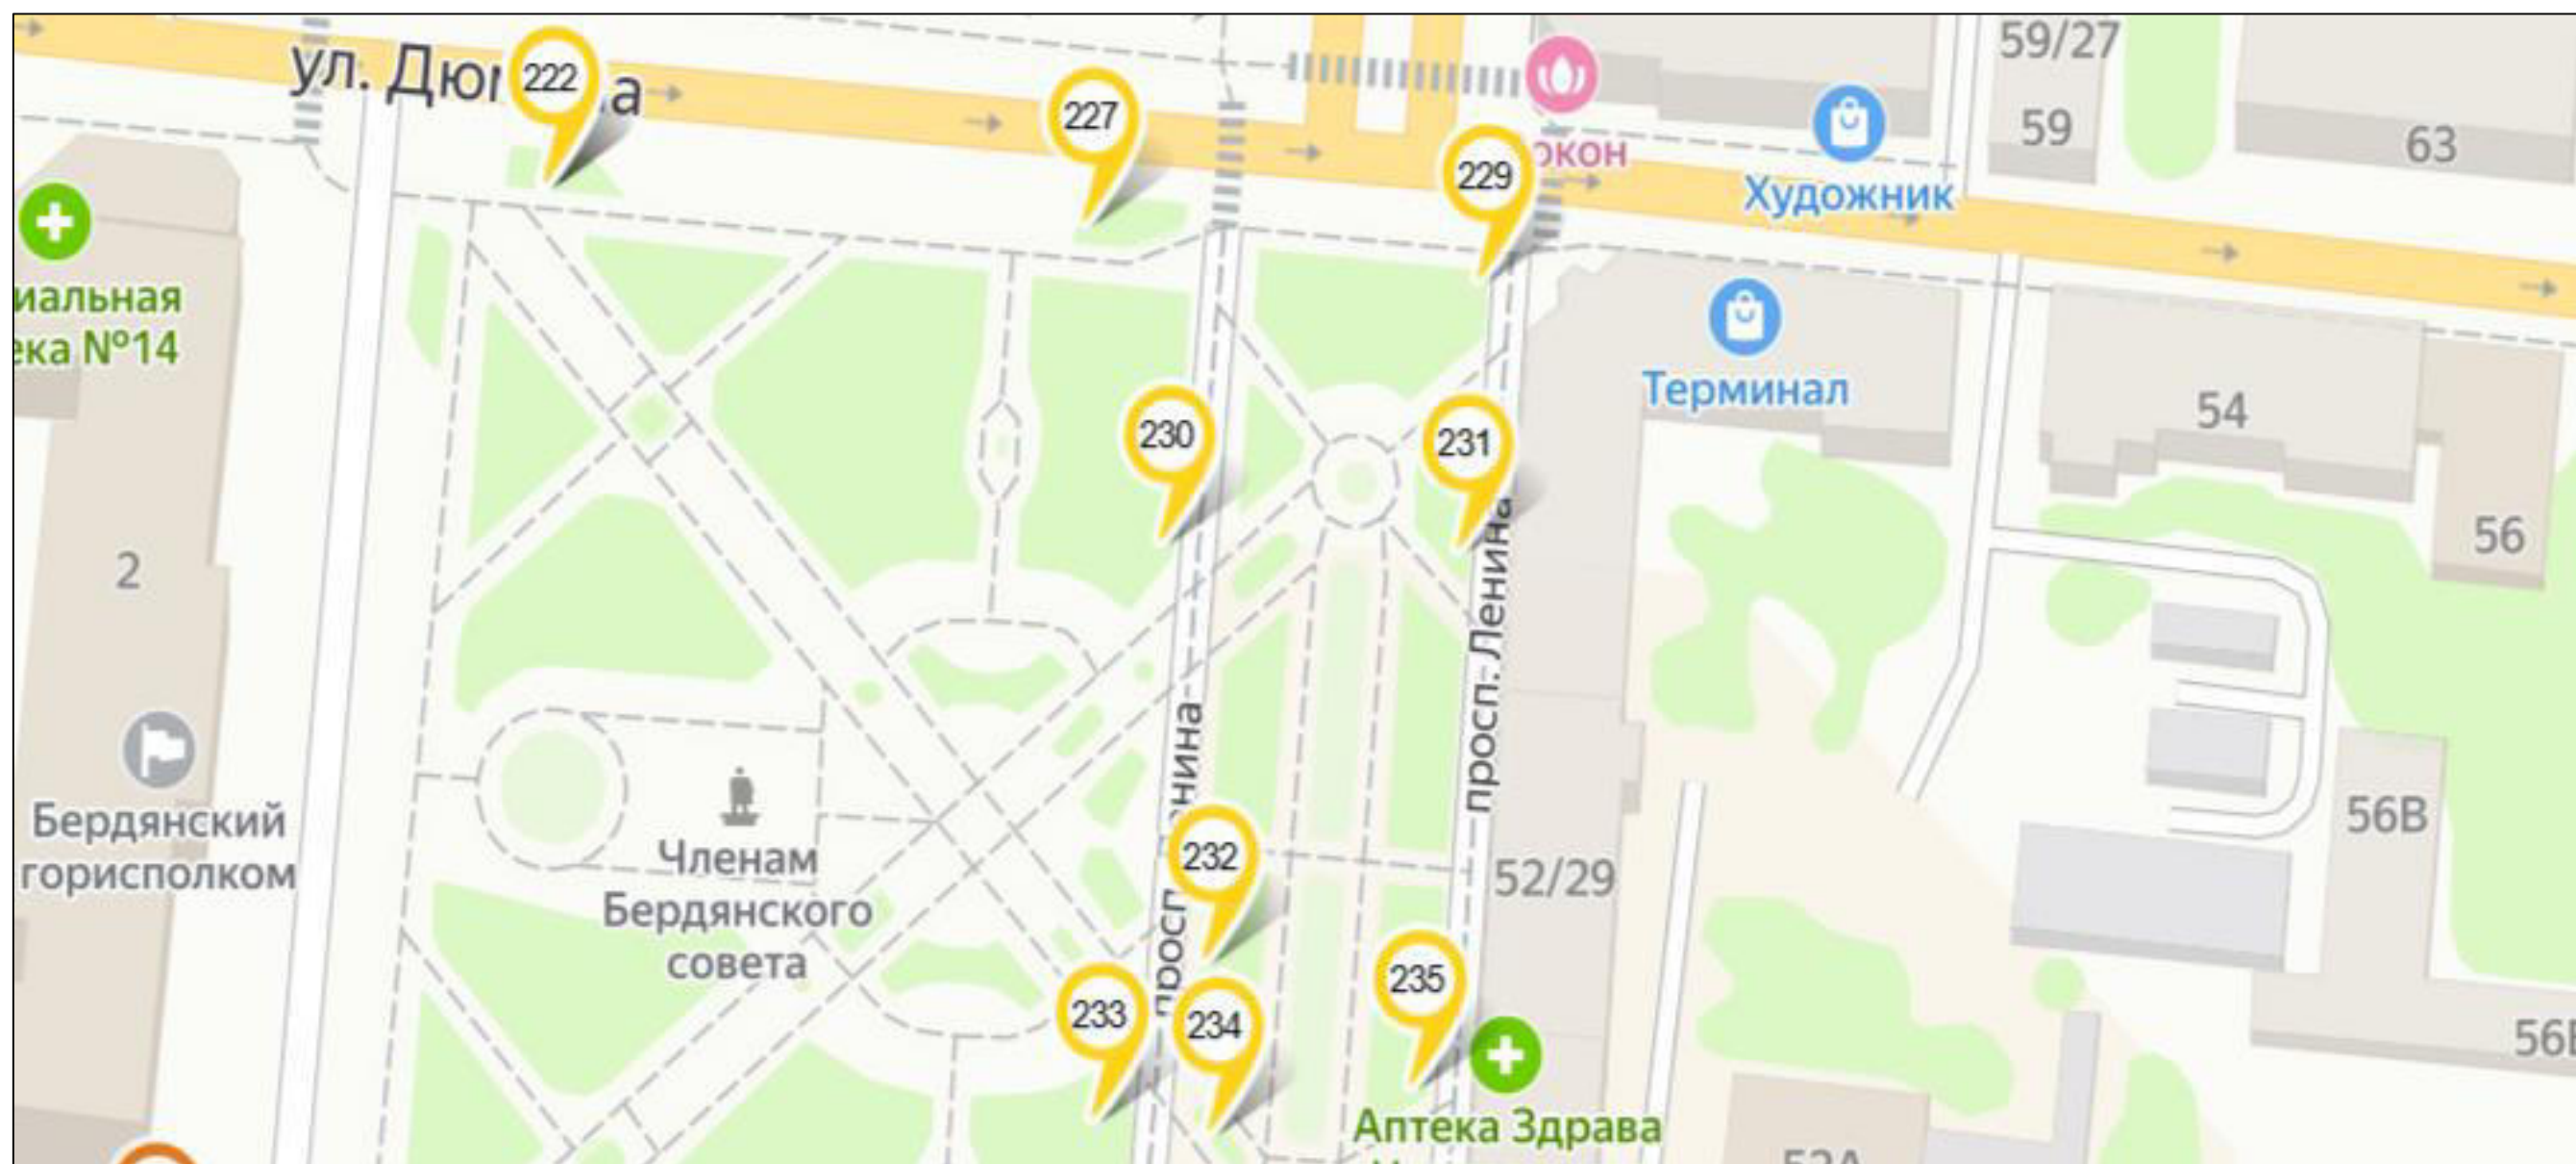

	билборд		стела, пилон, модульная конструкция		рекламная конструкция на остановочном павильоне	Место размещения рекламных конструкций, планируемых к торгам:	
	сити-формат		настенная рекламная конструкция		панель-кронштейн		
	пиллар		объёмно-пространственная конструкция		номер рекламной конструкции в соответствии с Адресной программой установки и эксплуатации рекламных конструкций		билборд
							сити-формат




Схема
размещения рекламных конструкций на территории муниципального образования
«Городской округ Бердянск Запорожской области»

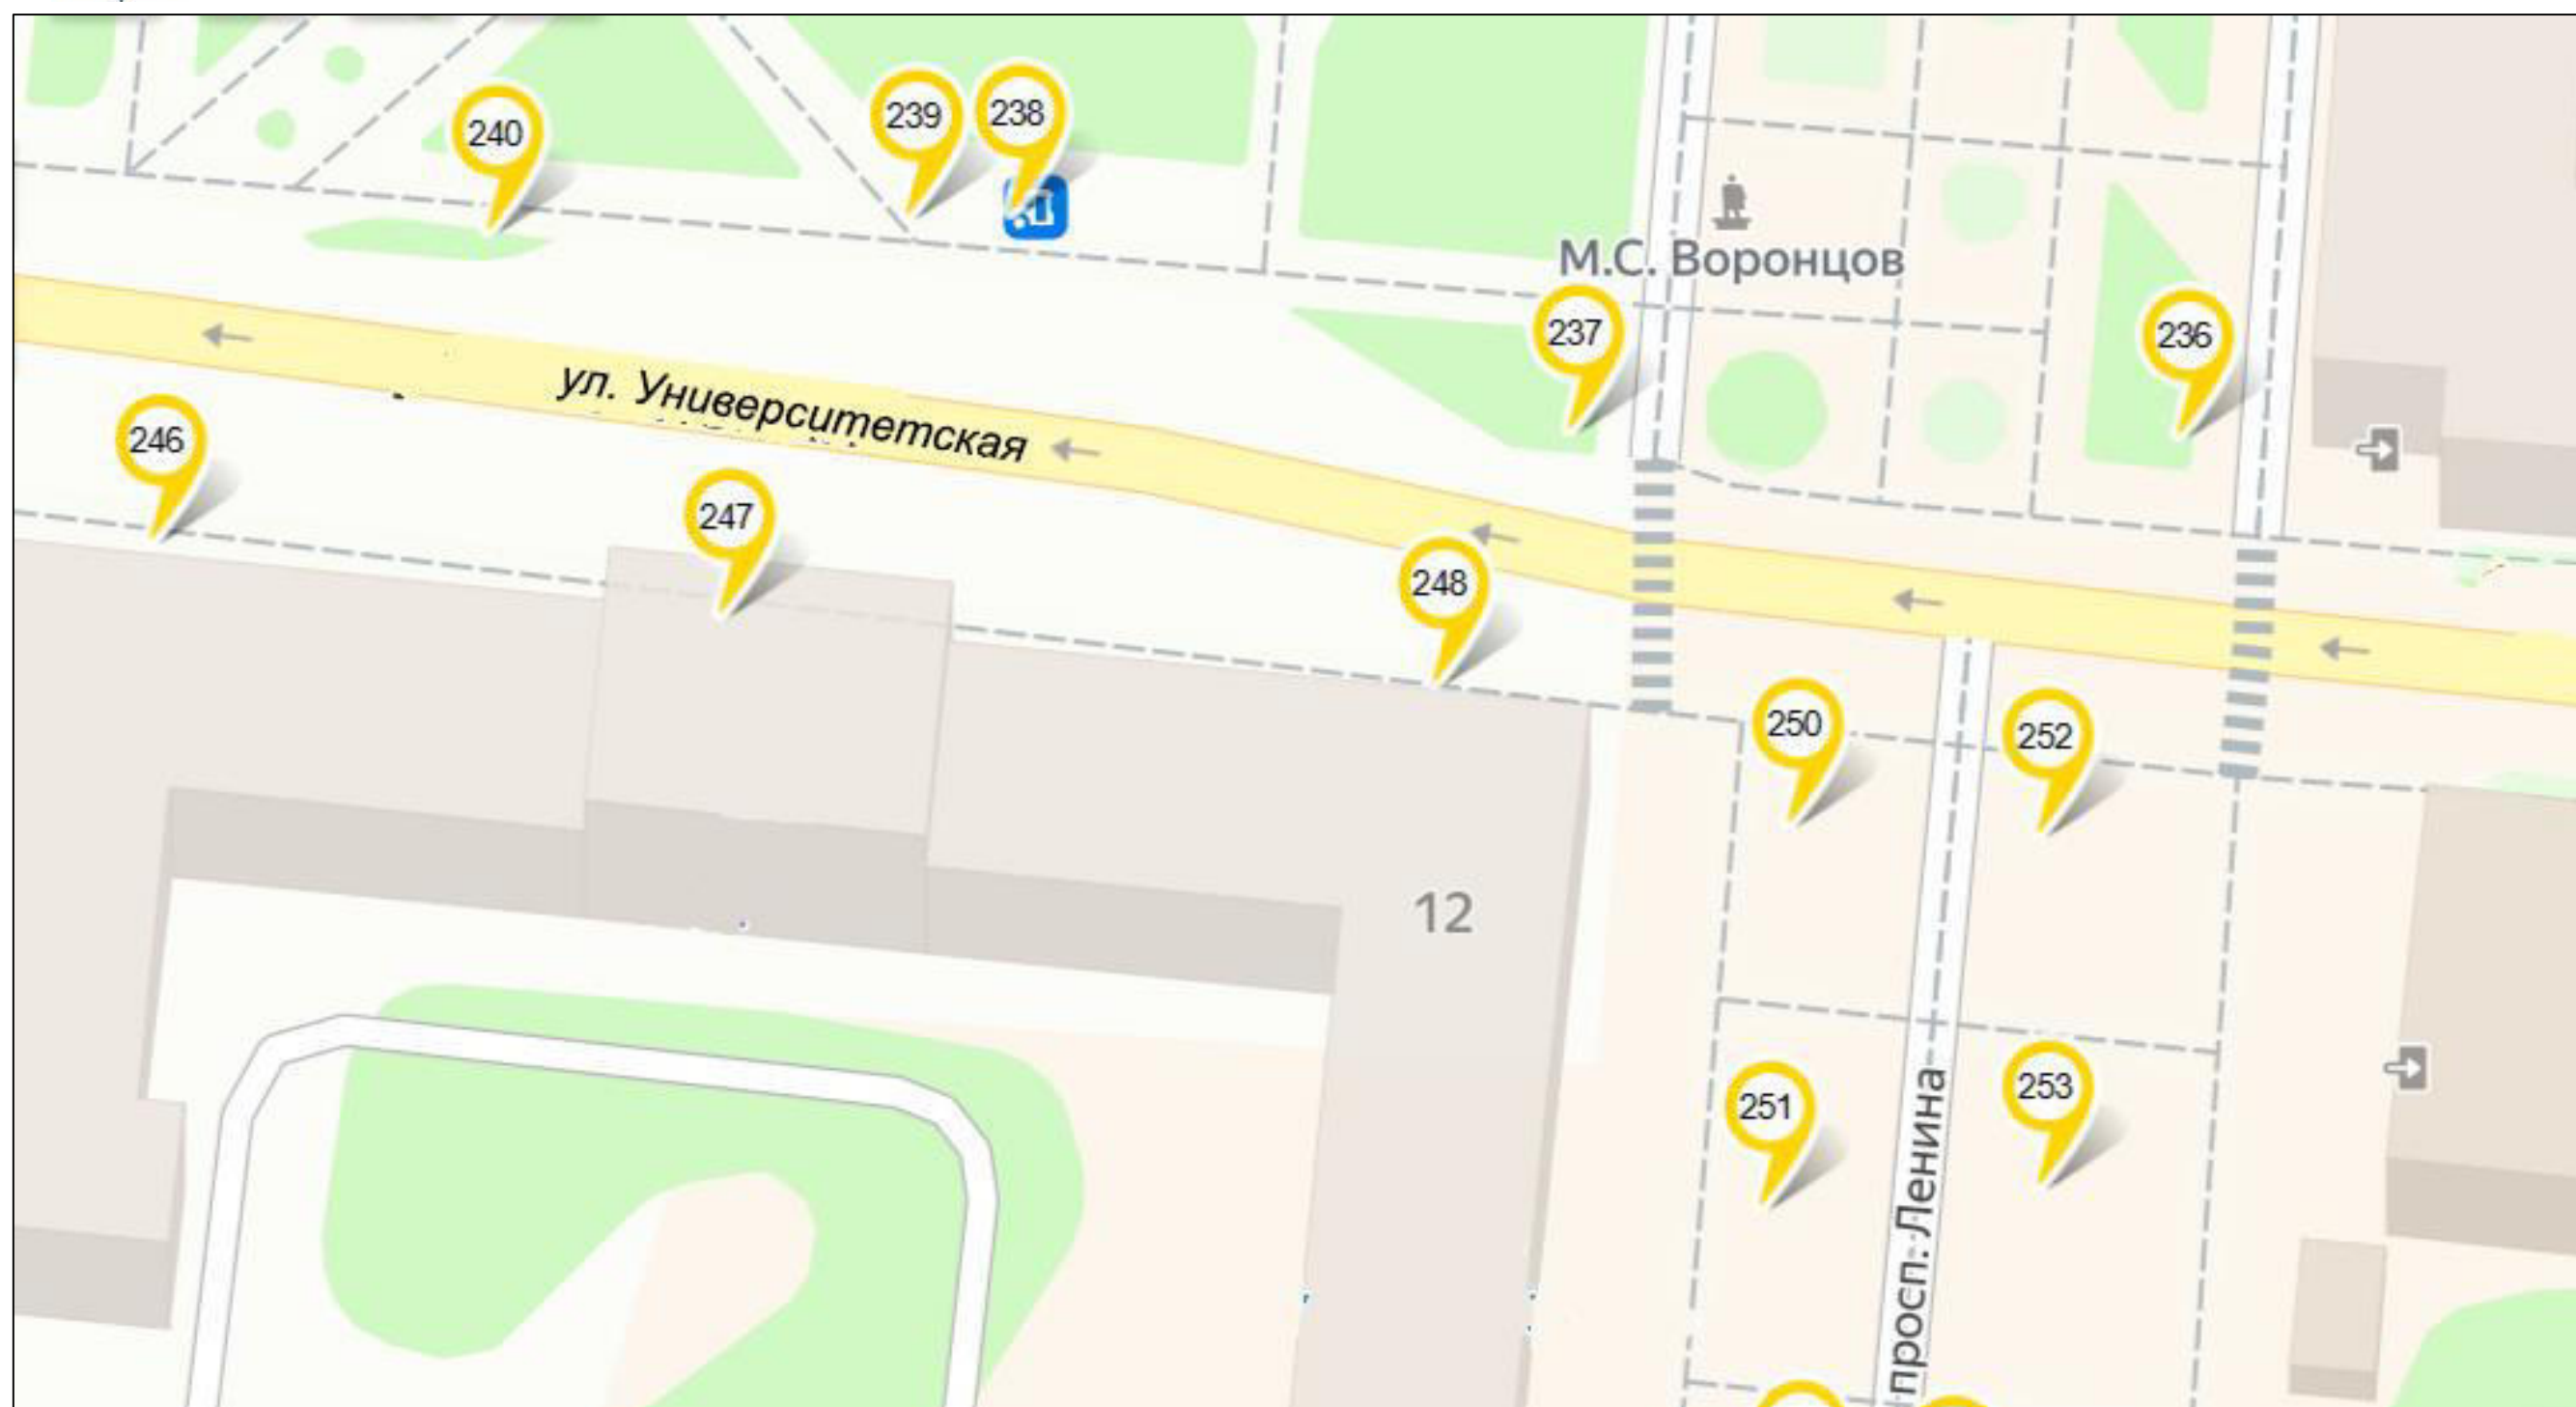

	билборд		стела, пилон, модульная конструкция		рекламная конструкция на остановочном павильоне	Место размещения рекламных конструкций, планируемых к торгам:	
	сити-формат		настенная рекламная конструкция		панель-кронштейн		билборд
	пиллар		объемно-пространственная конструкция		номер рекламной конструкции в соответствии с Адресной программой установки и эксплуатации рекламных конструкций		сити-формат




Схема
размещения рекламных конструкций на территории муниципального образования
«Городской округ Бердянск Запорожской области»

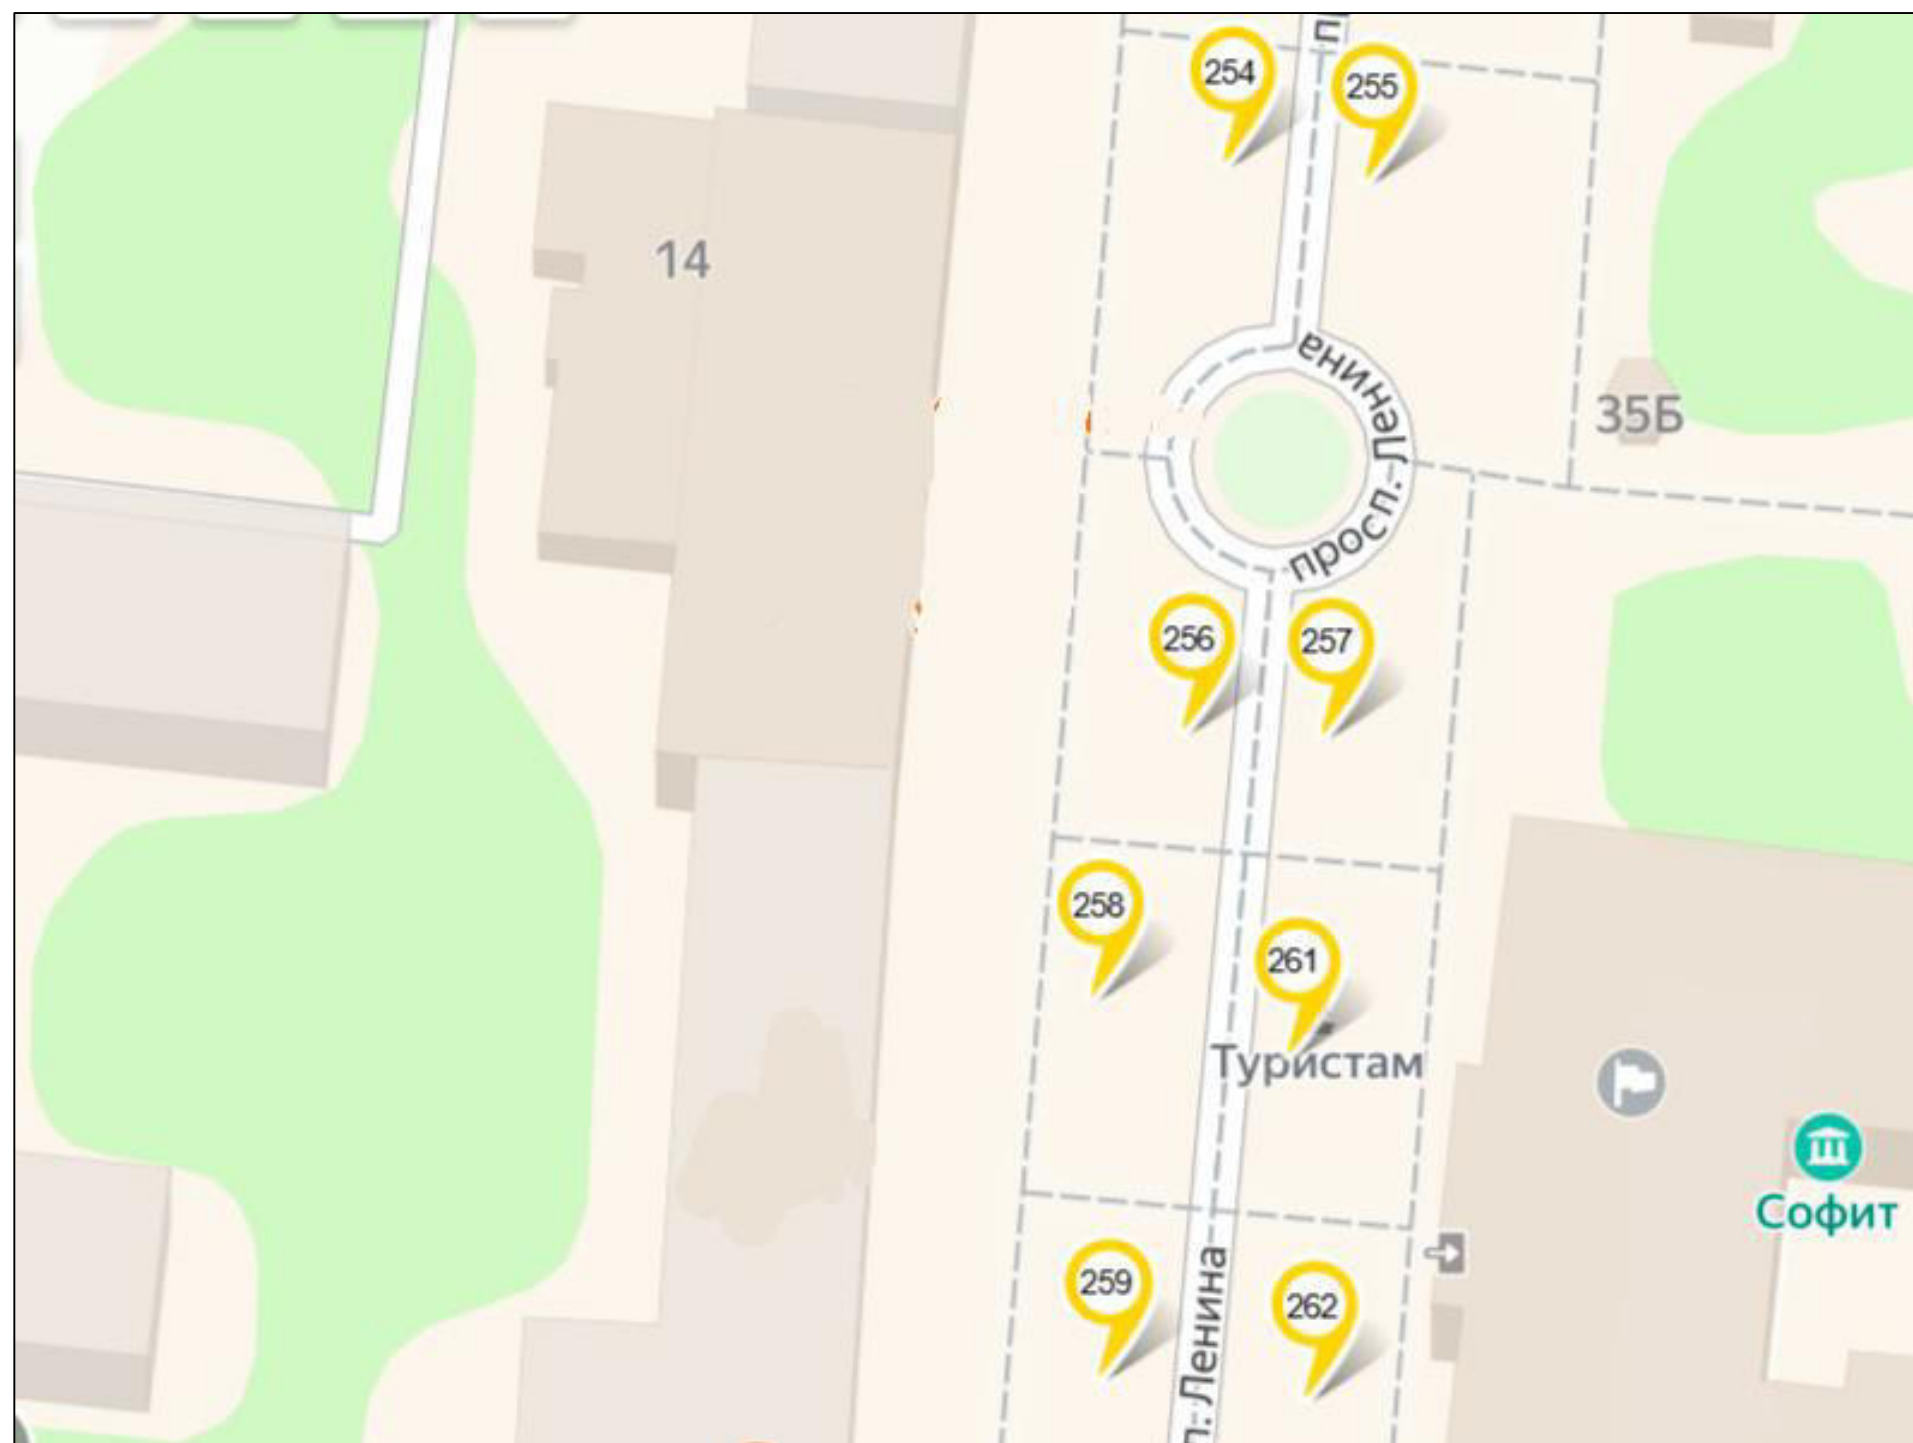

	билборд		стела, пилон, модульная конструкция		рекламная конструкция на остановочном павильоне	Место размещения рекламных конструкций, планируемых к торгам:	
	сити-формат		настенная рекламная конструкция		панель-кронштейн		
	пиллар		объёмно-пространственная конструкция		номер рекламной конструкции в соответствии с Адресной программой установки и эксплуатации рекламных конструкций		билборд
							сити-формат




Схема
размещения рекламных конструкций на территории муниципального образования
«Городской округ Бердянск Запорожской области»

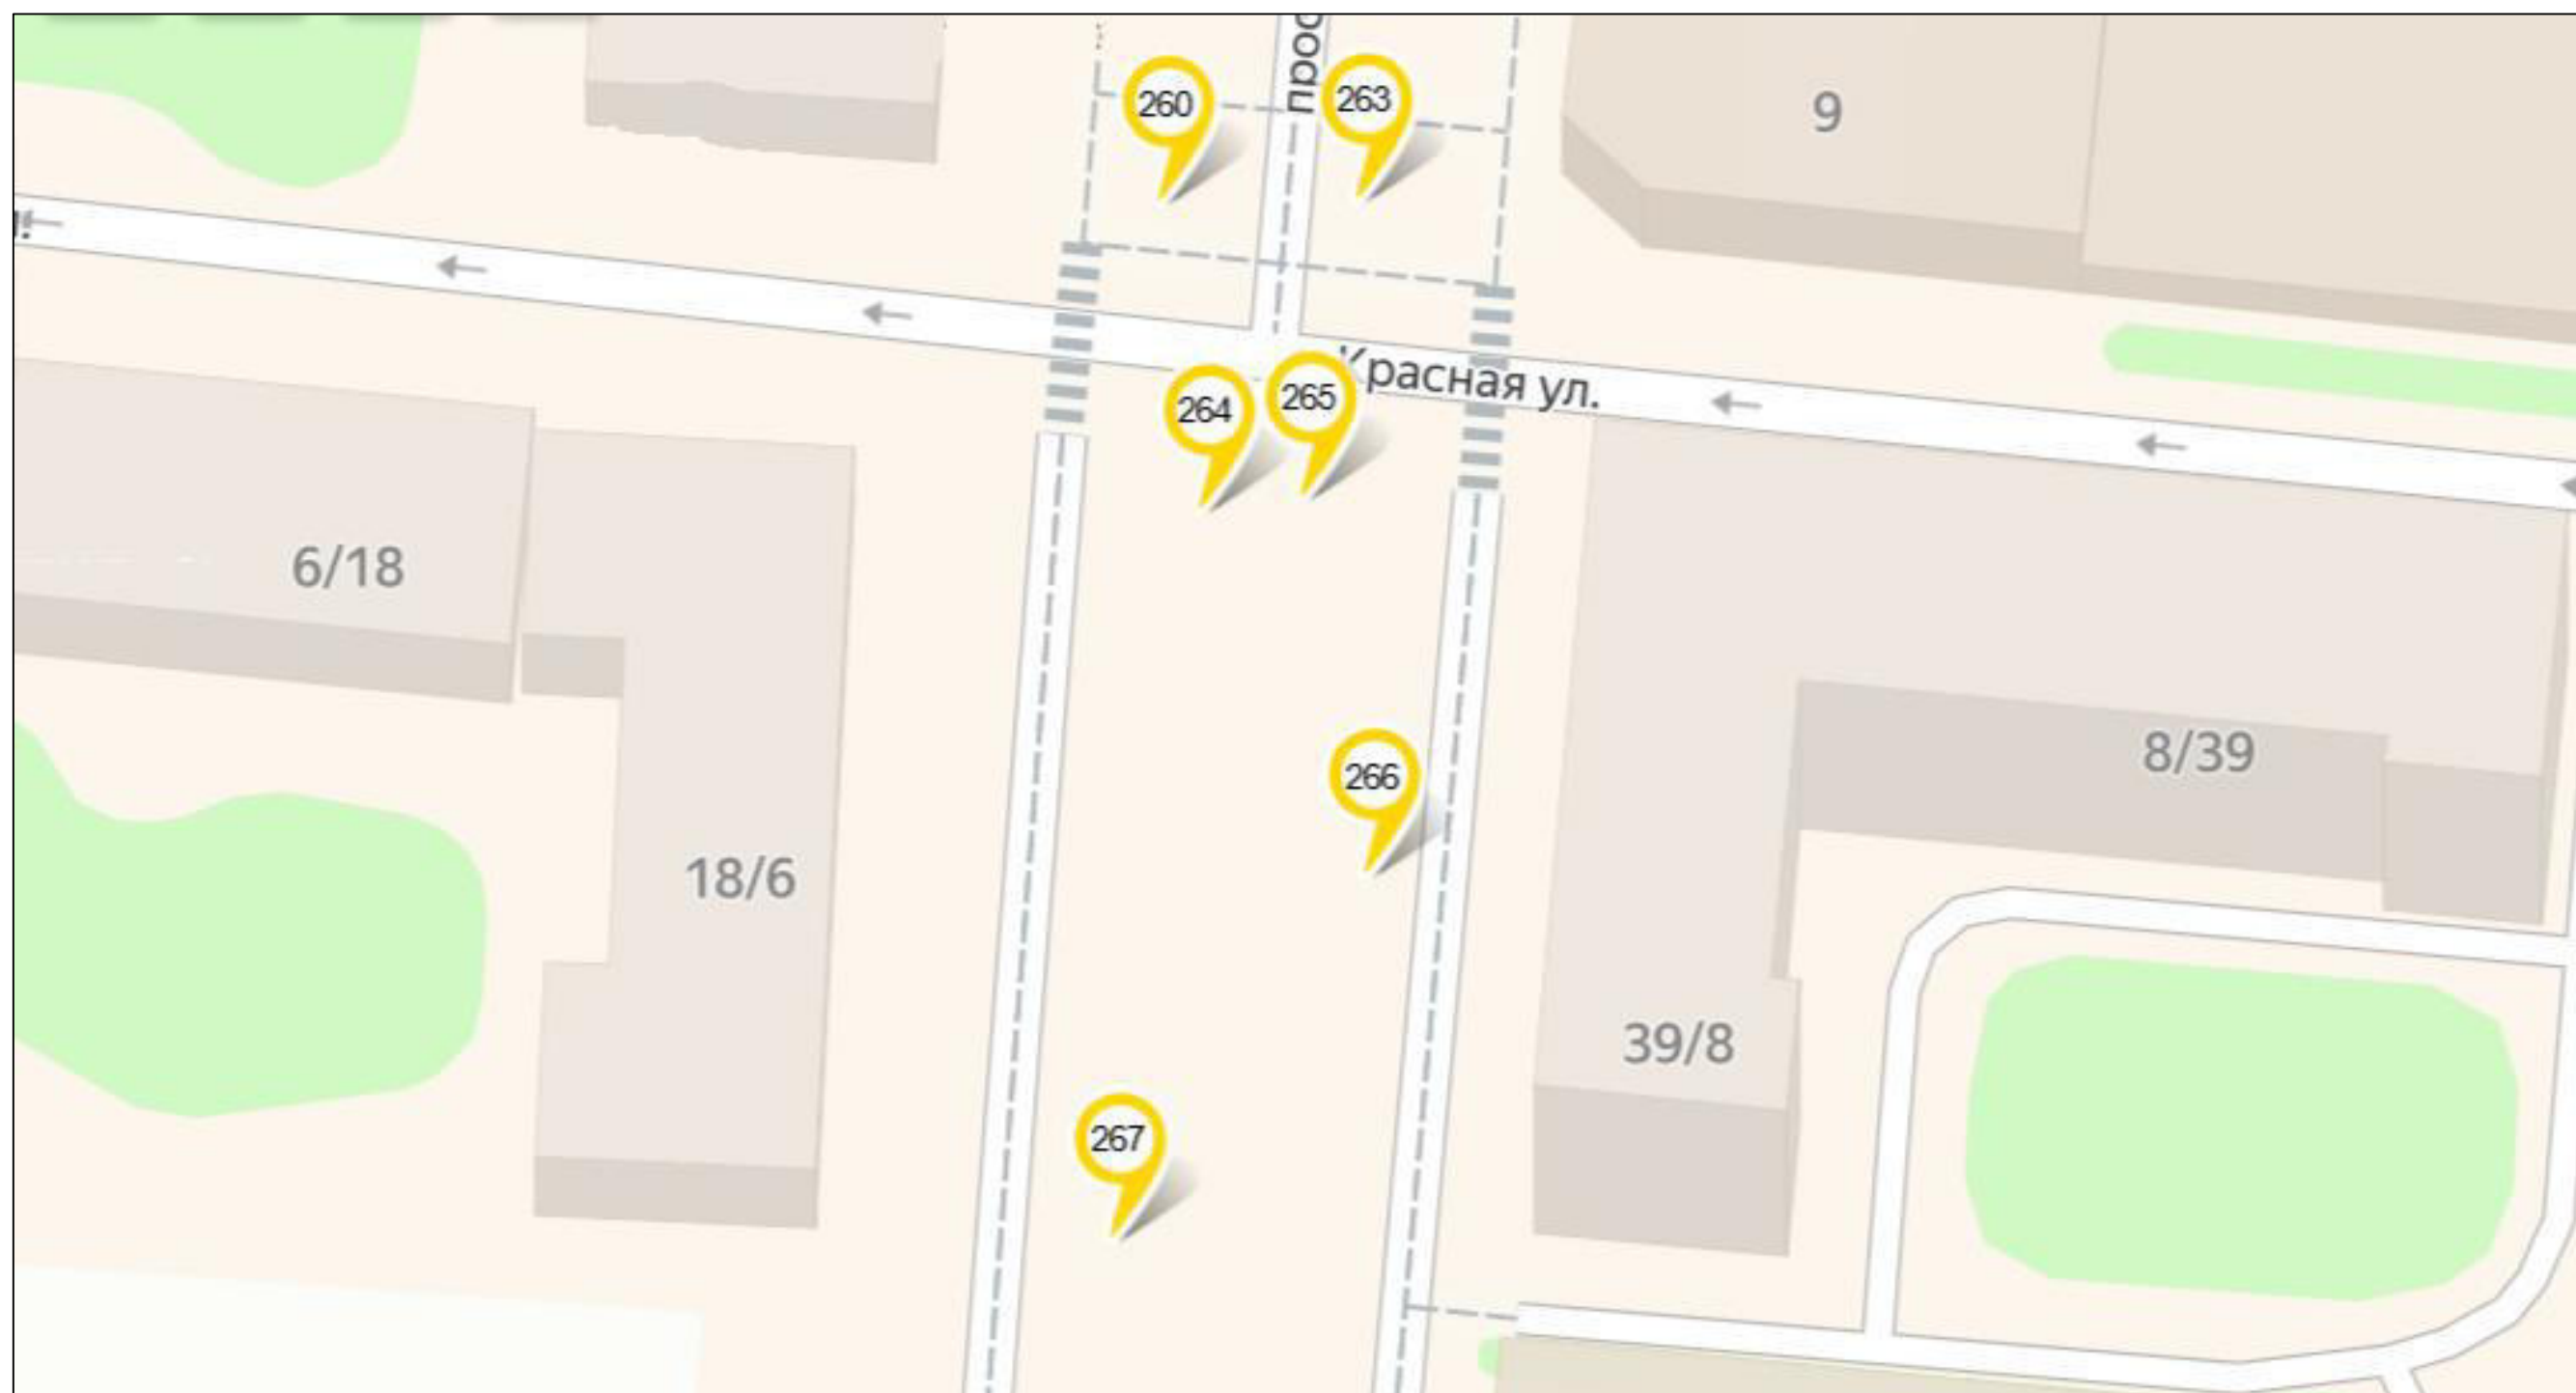

- | | | | |
|---|--|---|---|
|  билборд |  стела, пилон, модульная конструкция |  рекламная конструкция на остановочном павильоне | Место размещения рекламных конструкций, планируемых к торгам: |
|  сити-формат |  настенная рекламная конструкция |  панель-кронштейн | |
|  пиллар |  объёмно-пространственная конструкция |  номер рекламной конструкции в соответствии с Адресной программой установки и эксплуатации рекламных конструкций | |
| | | |  билборд |
| | | |  сити-формат |




Схема
размещения рекламных конструкций на территории муниципального образования
«Городской округ Бердянск Запорожской области»

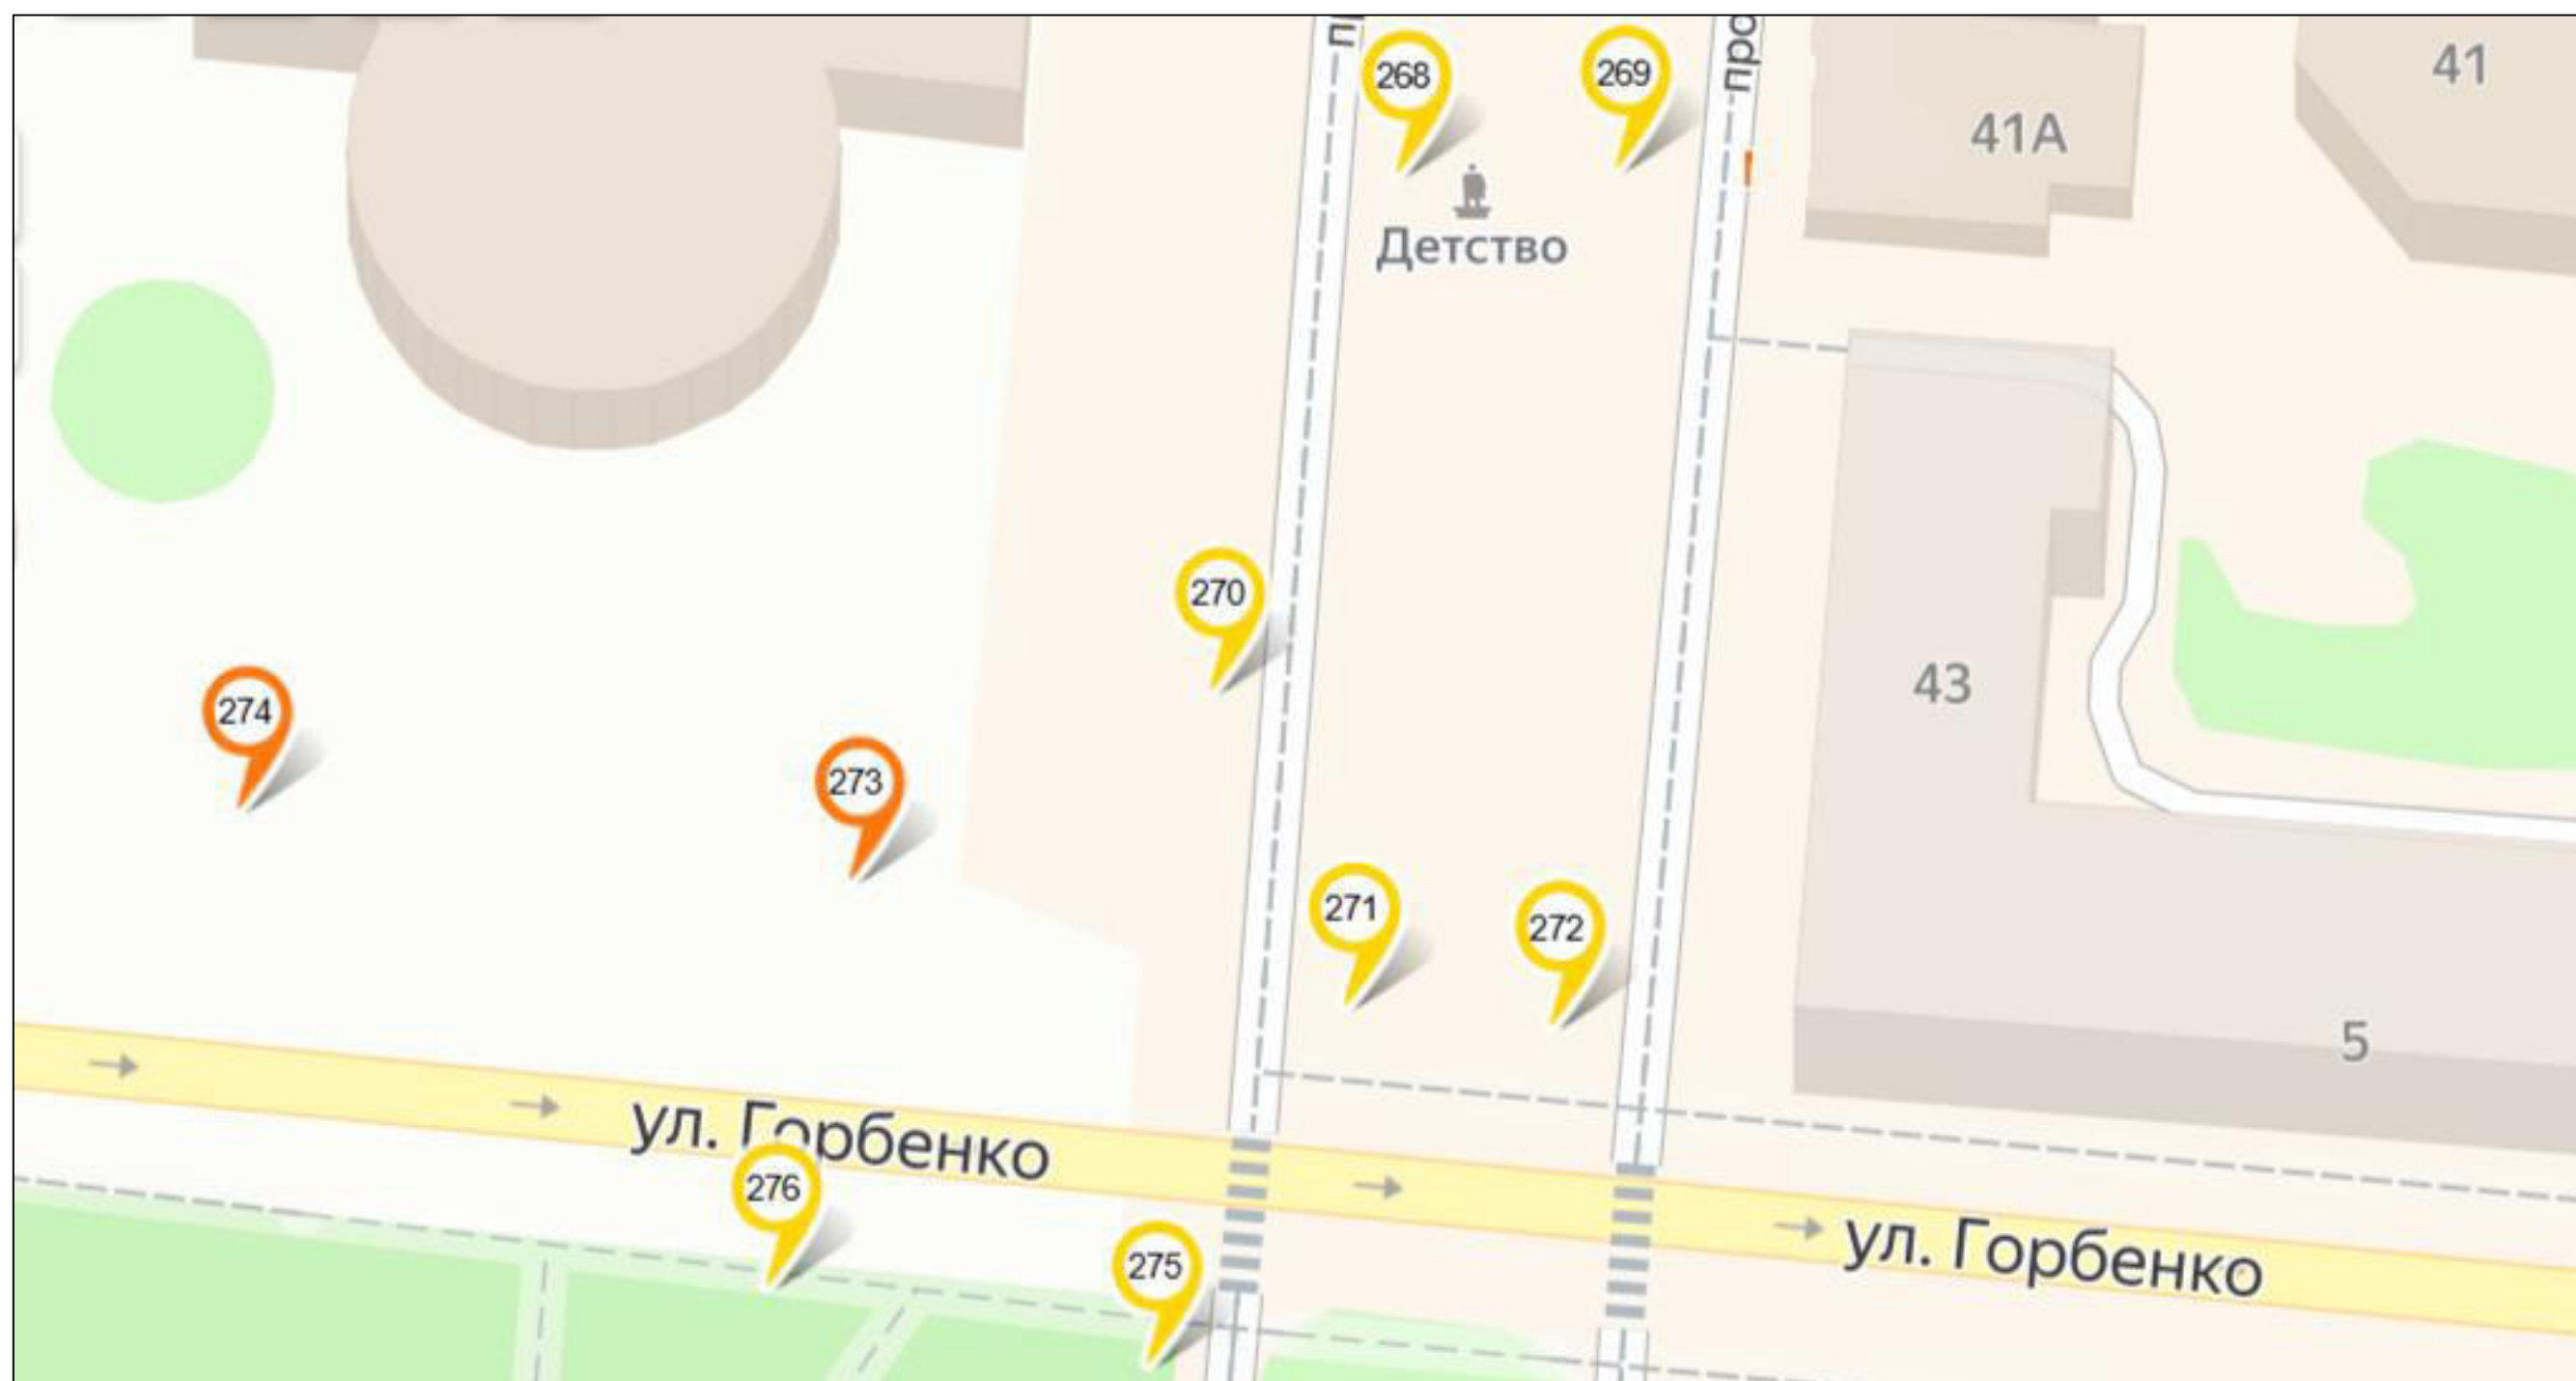

	билборд		стела, пилон, модульная конструкция		рекламная конструкция на остановочном павильоне		билборд
	сити-формат		настенная рекламная конструкция		панель-кронштейн		билборд
	пи́ллар		объёмно-пространственная конструкция		номер рекламной конструкции в соответствии с Адресной программой установки и эксплуатации рекламных конструкций		сити-формат




Схема
размещения рекламных конструкций на территории муниципального образования
«Городской округ Бердянск Запорожской области»

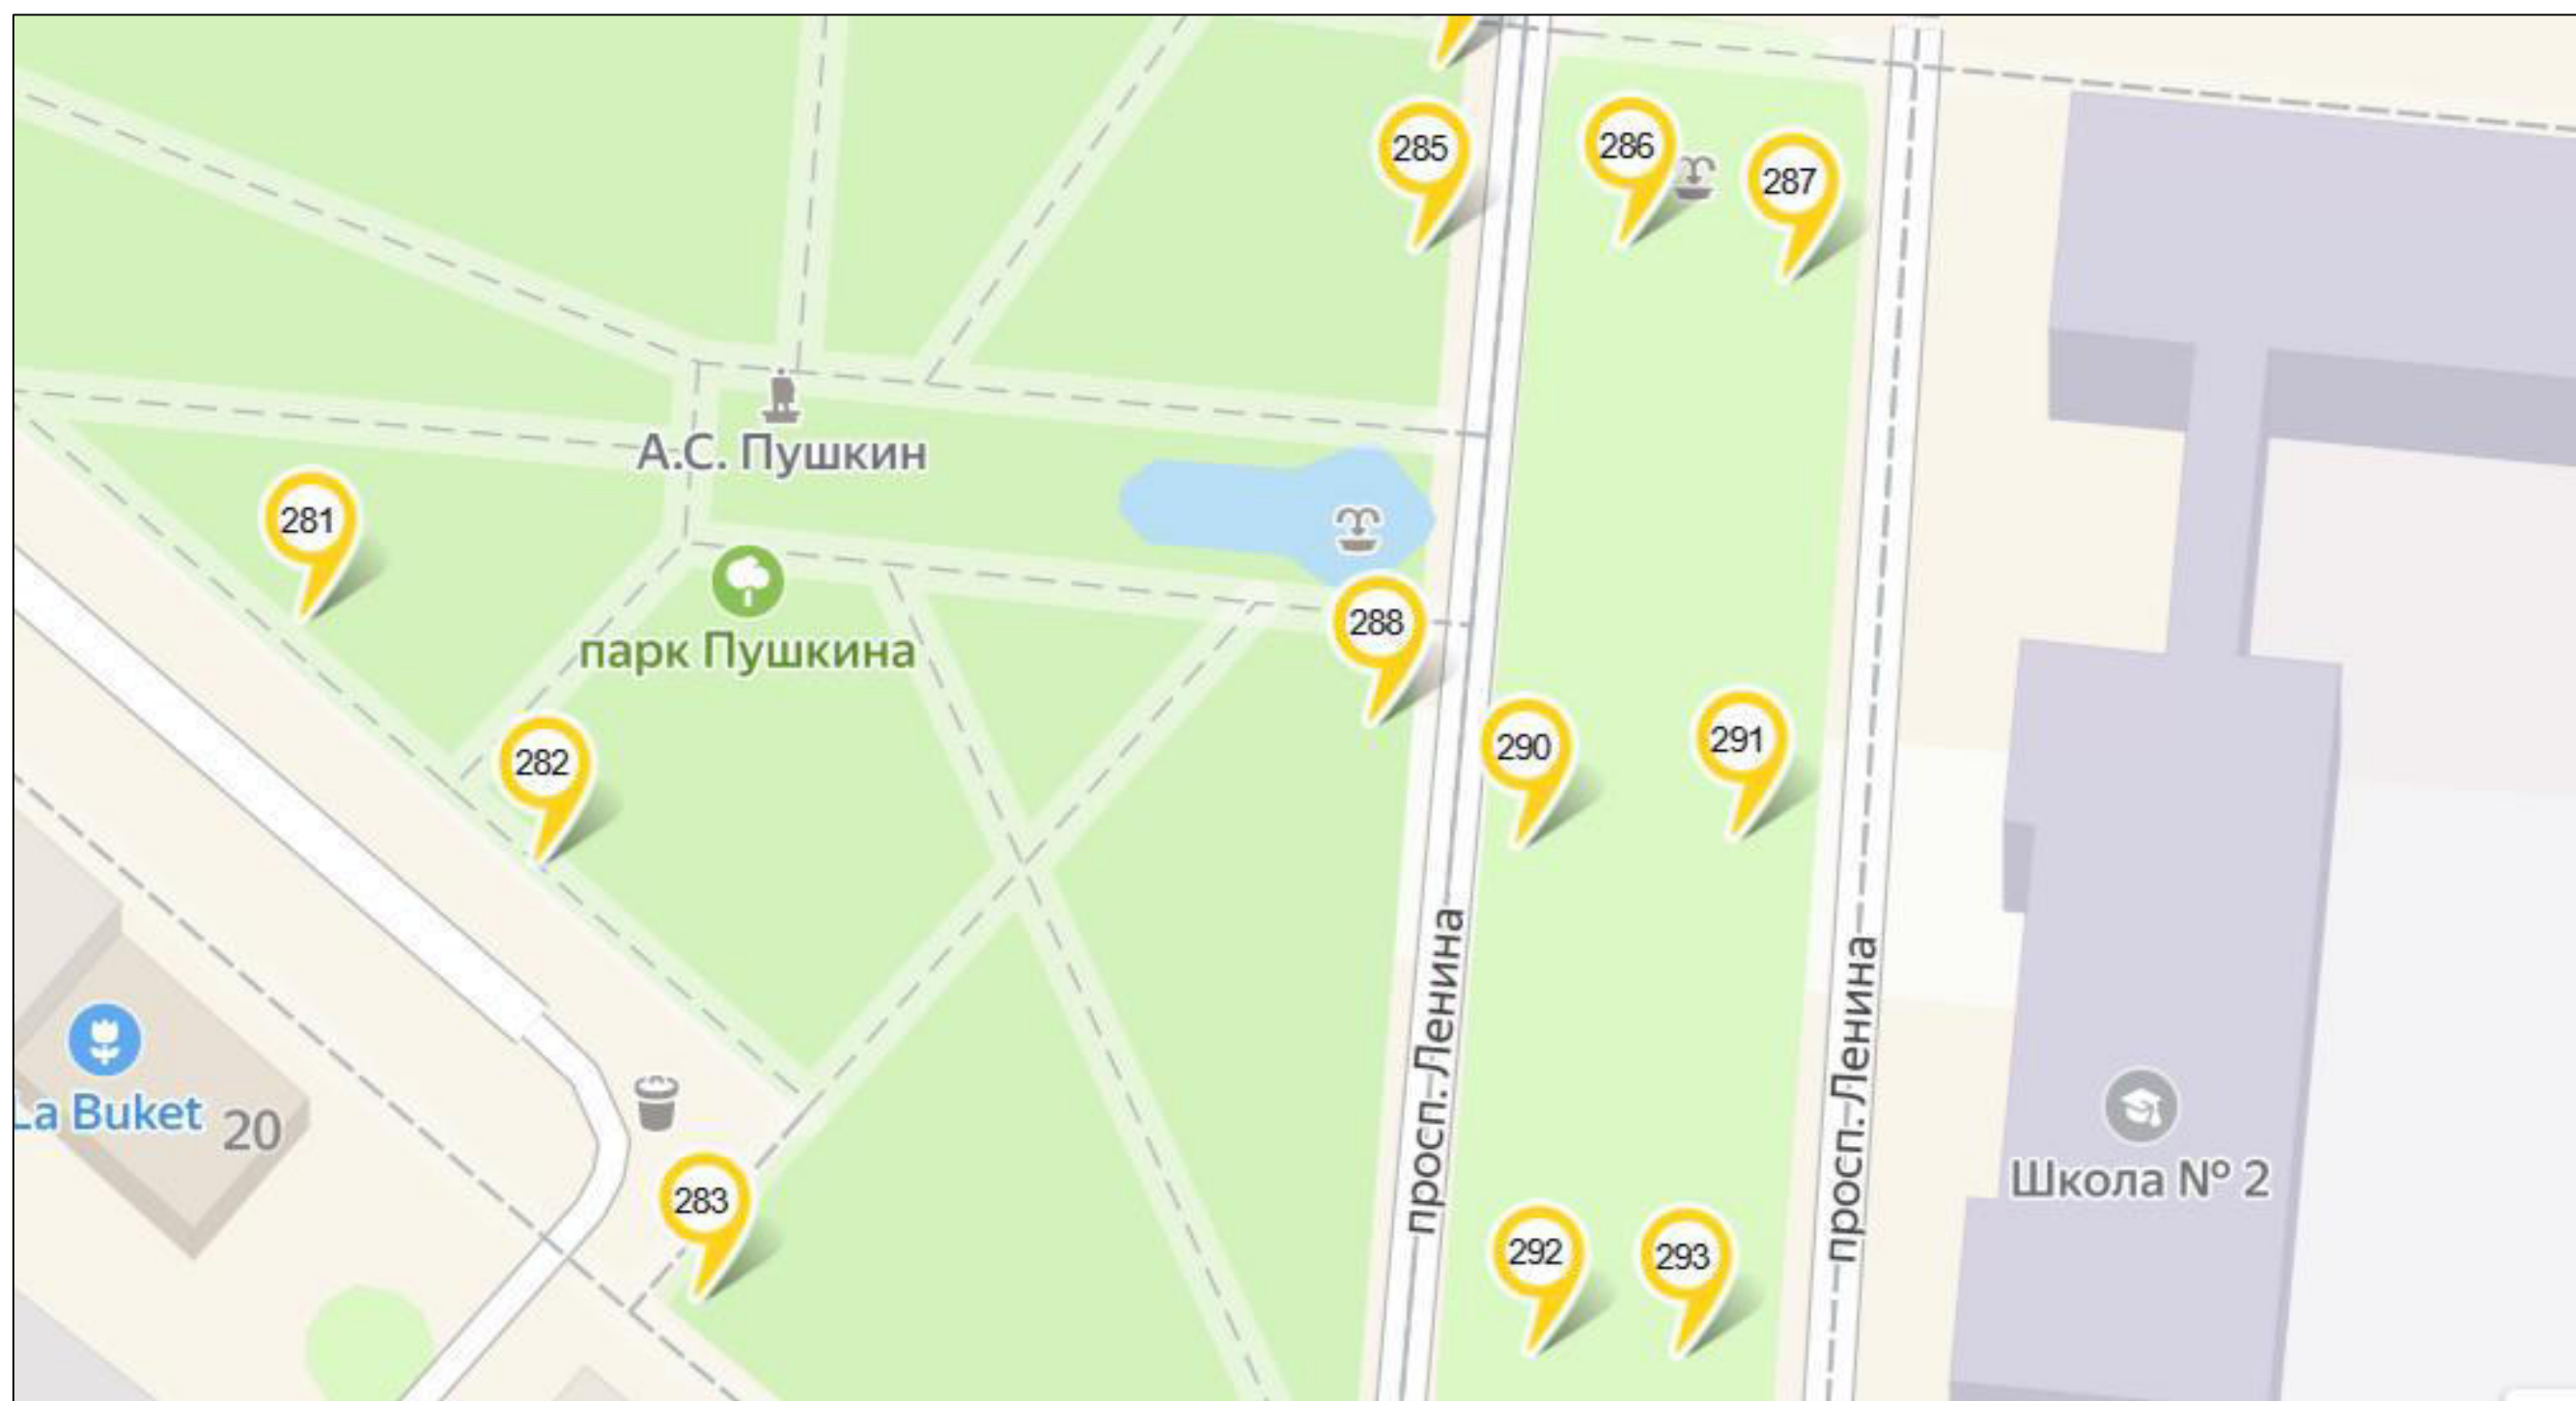

	билборд		стела, пилон, модульная конструкция		рекламная конструкция на остановочном павильоне	Место размещения рекламных конструкций, планируемых к торгам:	
	сити-формат		настенная рекламная конструкция		панель-кронштейн		
	пиллар		объёмно-пространственная конструкция		номер рекламной конструкции в соответствии с Адресной программой установки и эксплуатации рекламных конструкций		билборд
							сити-формат




Схема
размещения рекламных конструкций на территории муниципального образования
«Городской округ Бердянск Запорожской области»

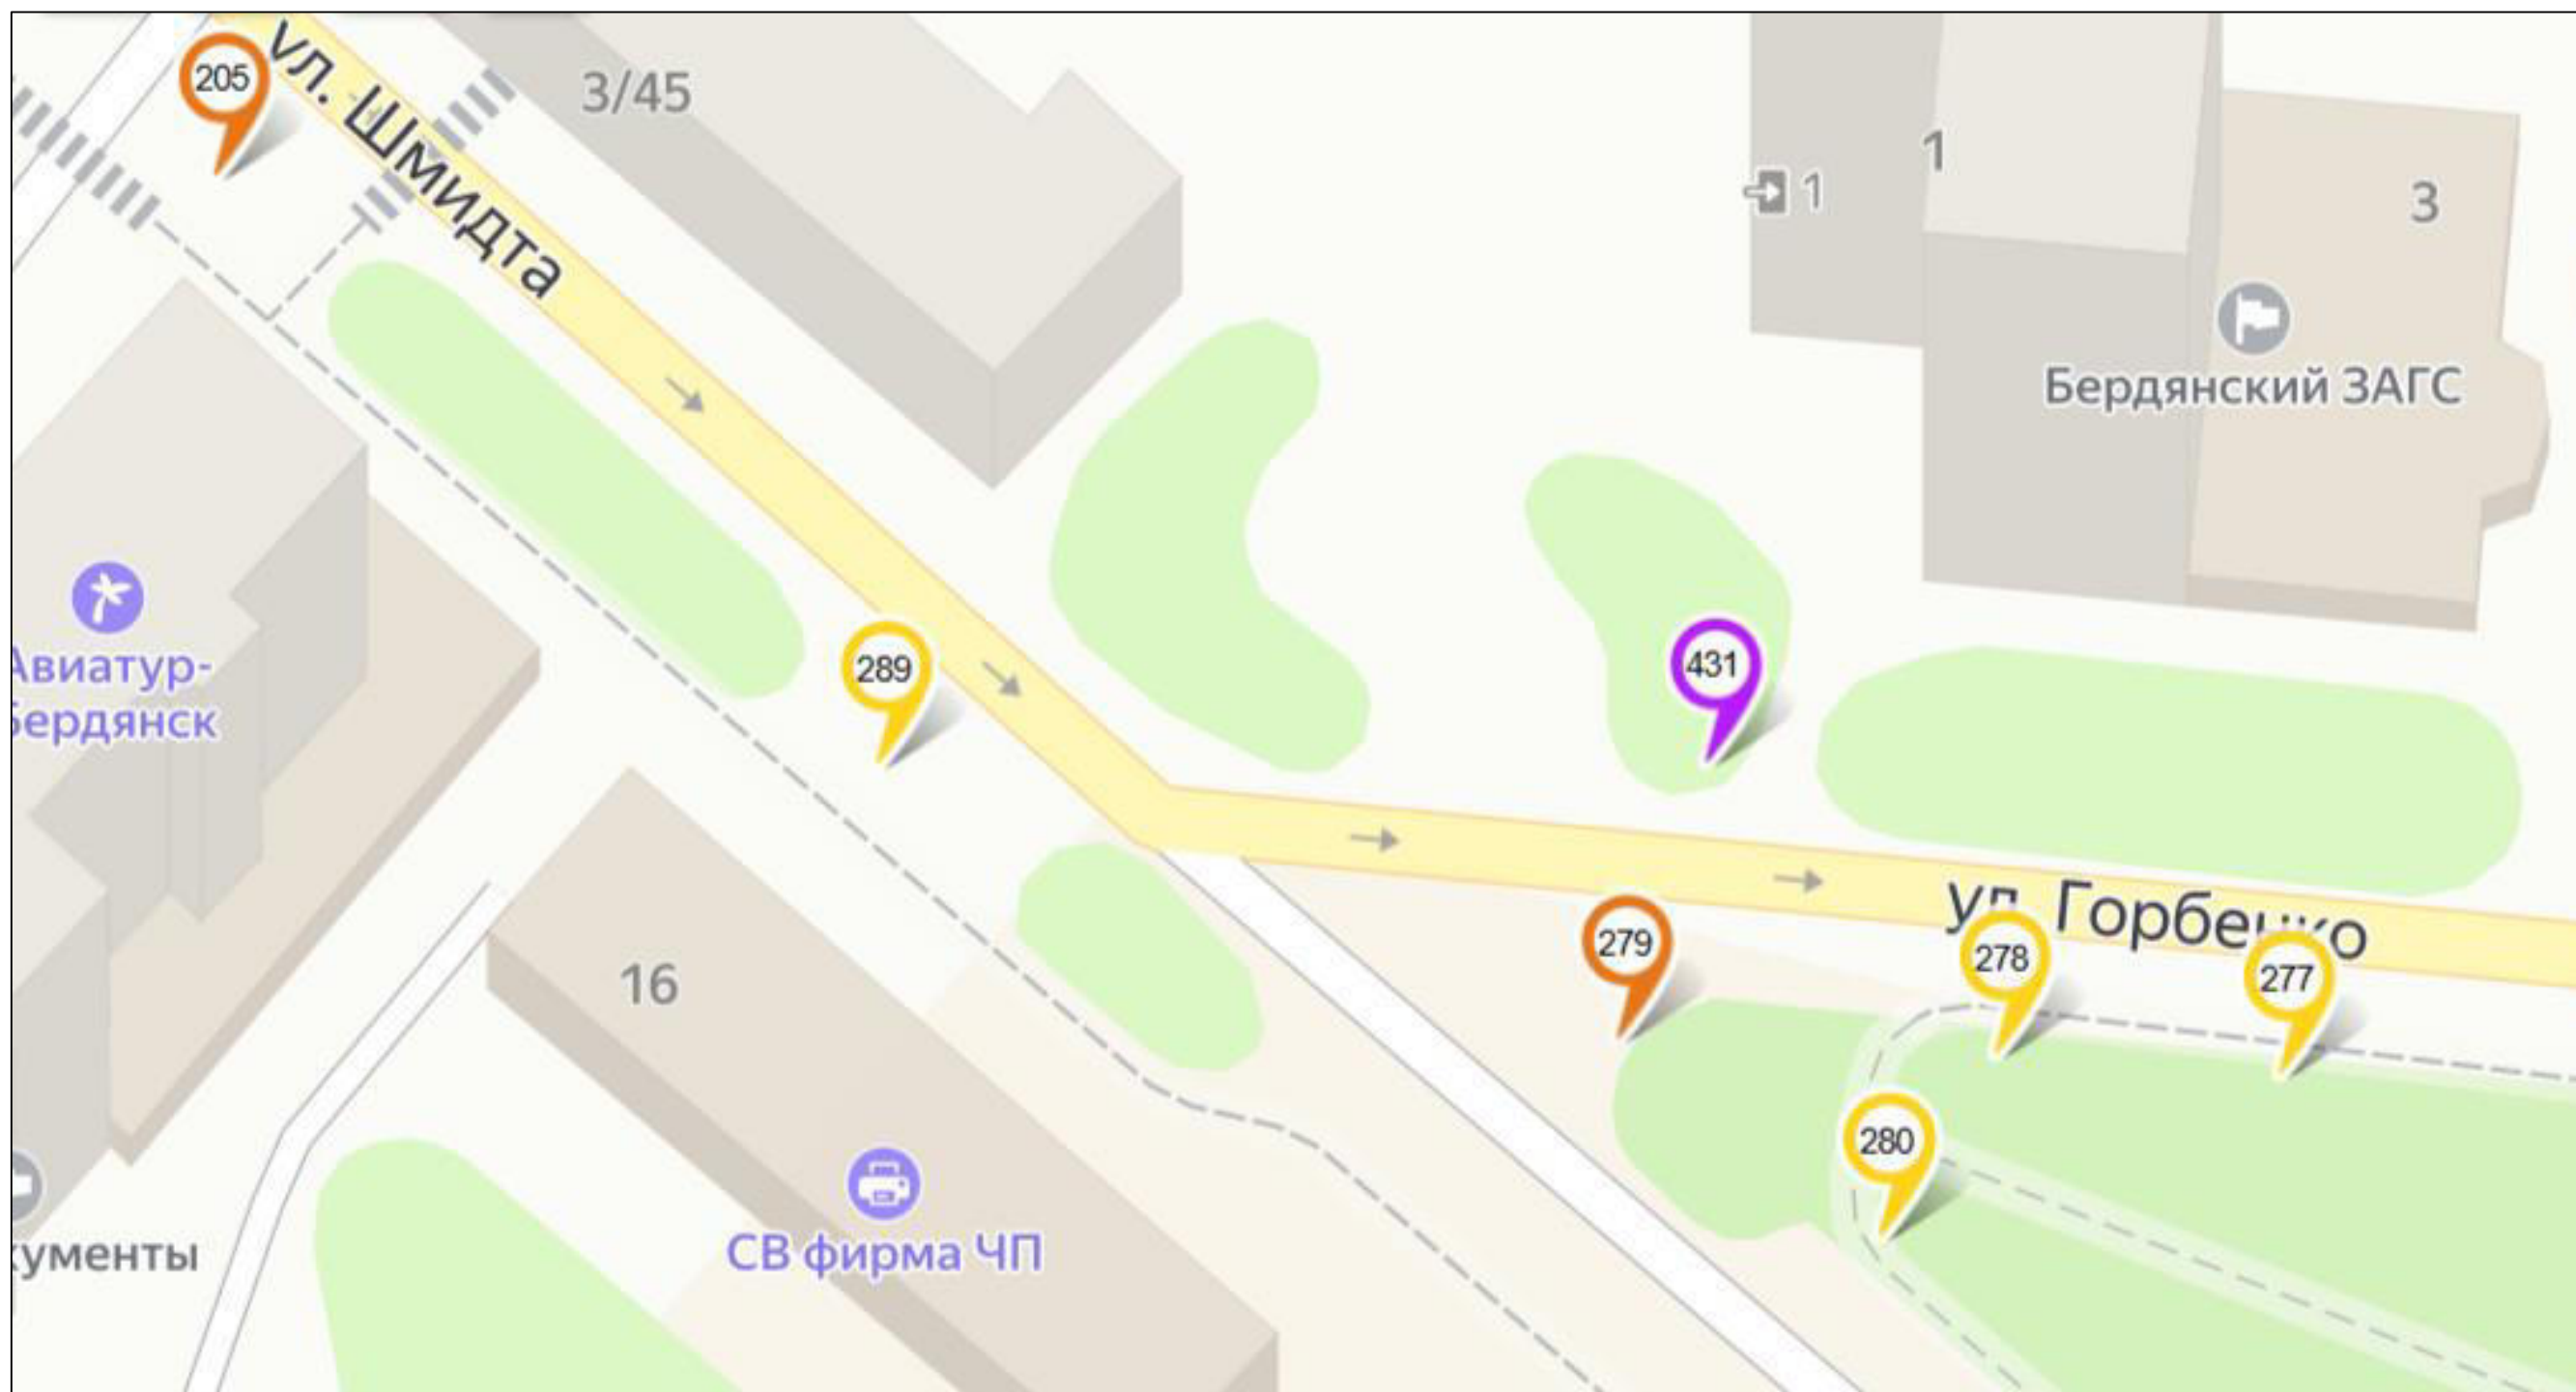

	билборд		стела, пилон, модульная конструкция		рекламная конструкция на остановочном павильоне	Место размещения рекламных конструкций, планируемых к торгам:	
	сити-формат		настенная рекламная конструкция		панель-кронштейн		билборд
	пиллар		объемно-пространственная конструкция		номер рекламной конструкции в соответствии с Адресной программой установки и эксплуатации рекламных конструкций		сити-формат



Схема
размещения рекламных конструкций на территории муниципального образования
«Городской округ Бердянск Запорожской области»

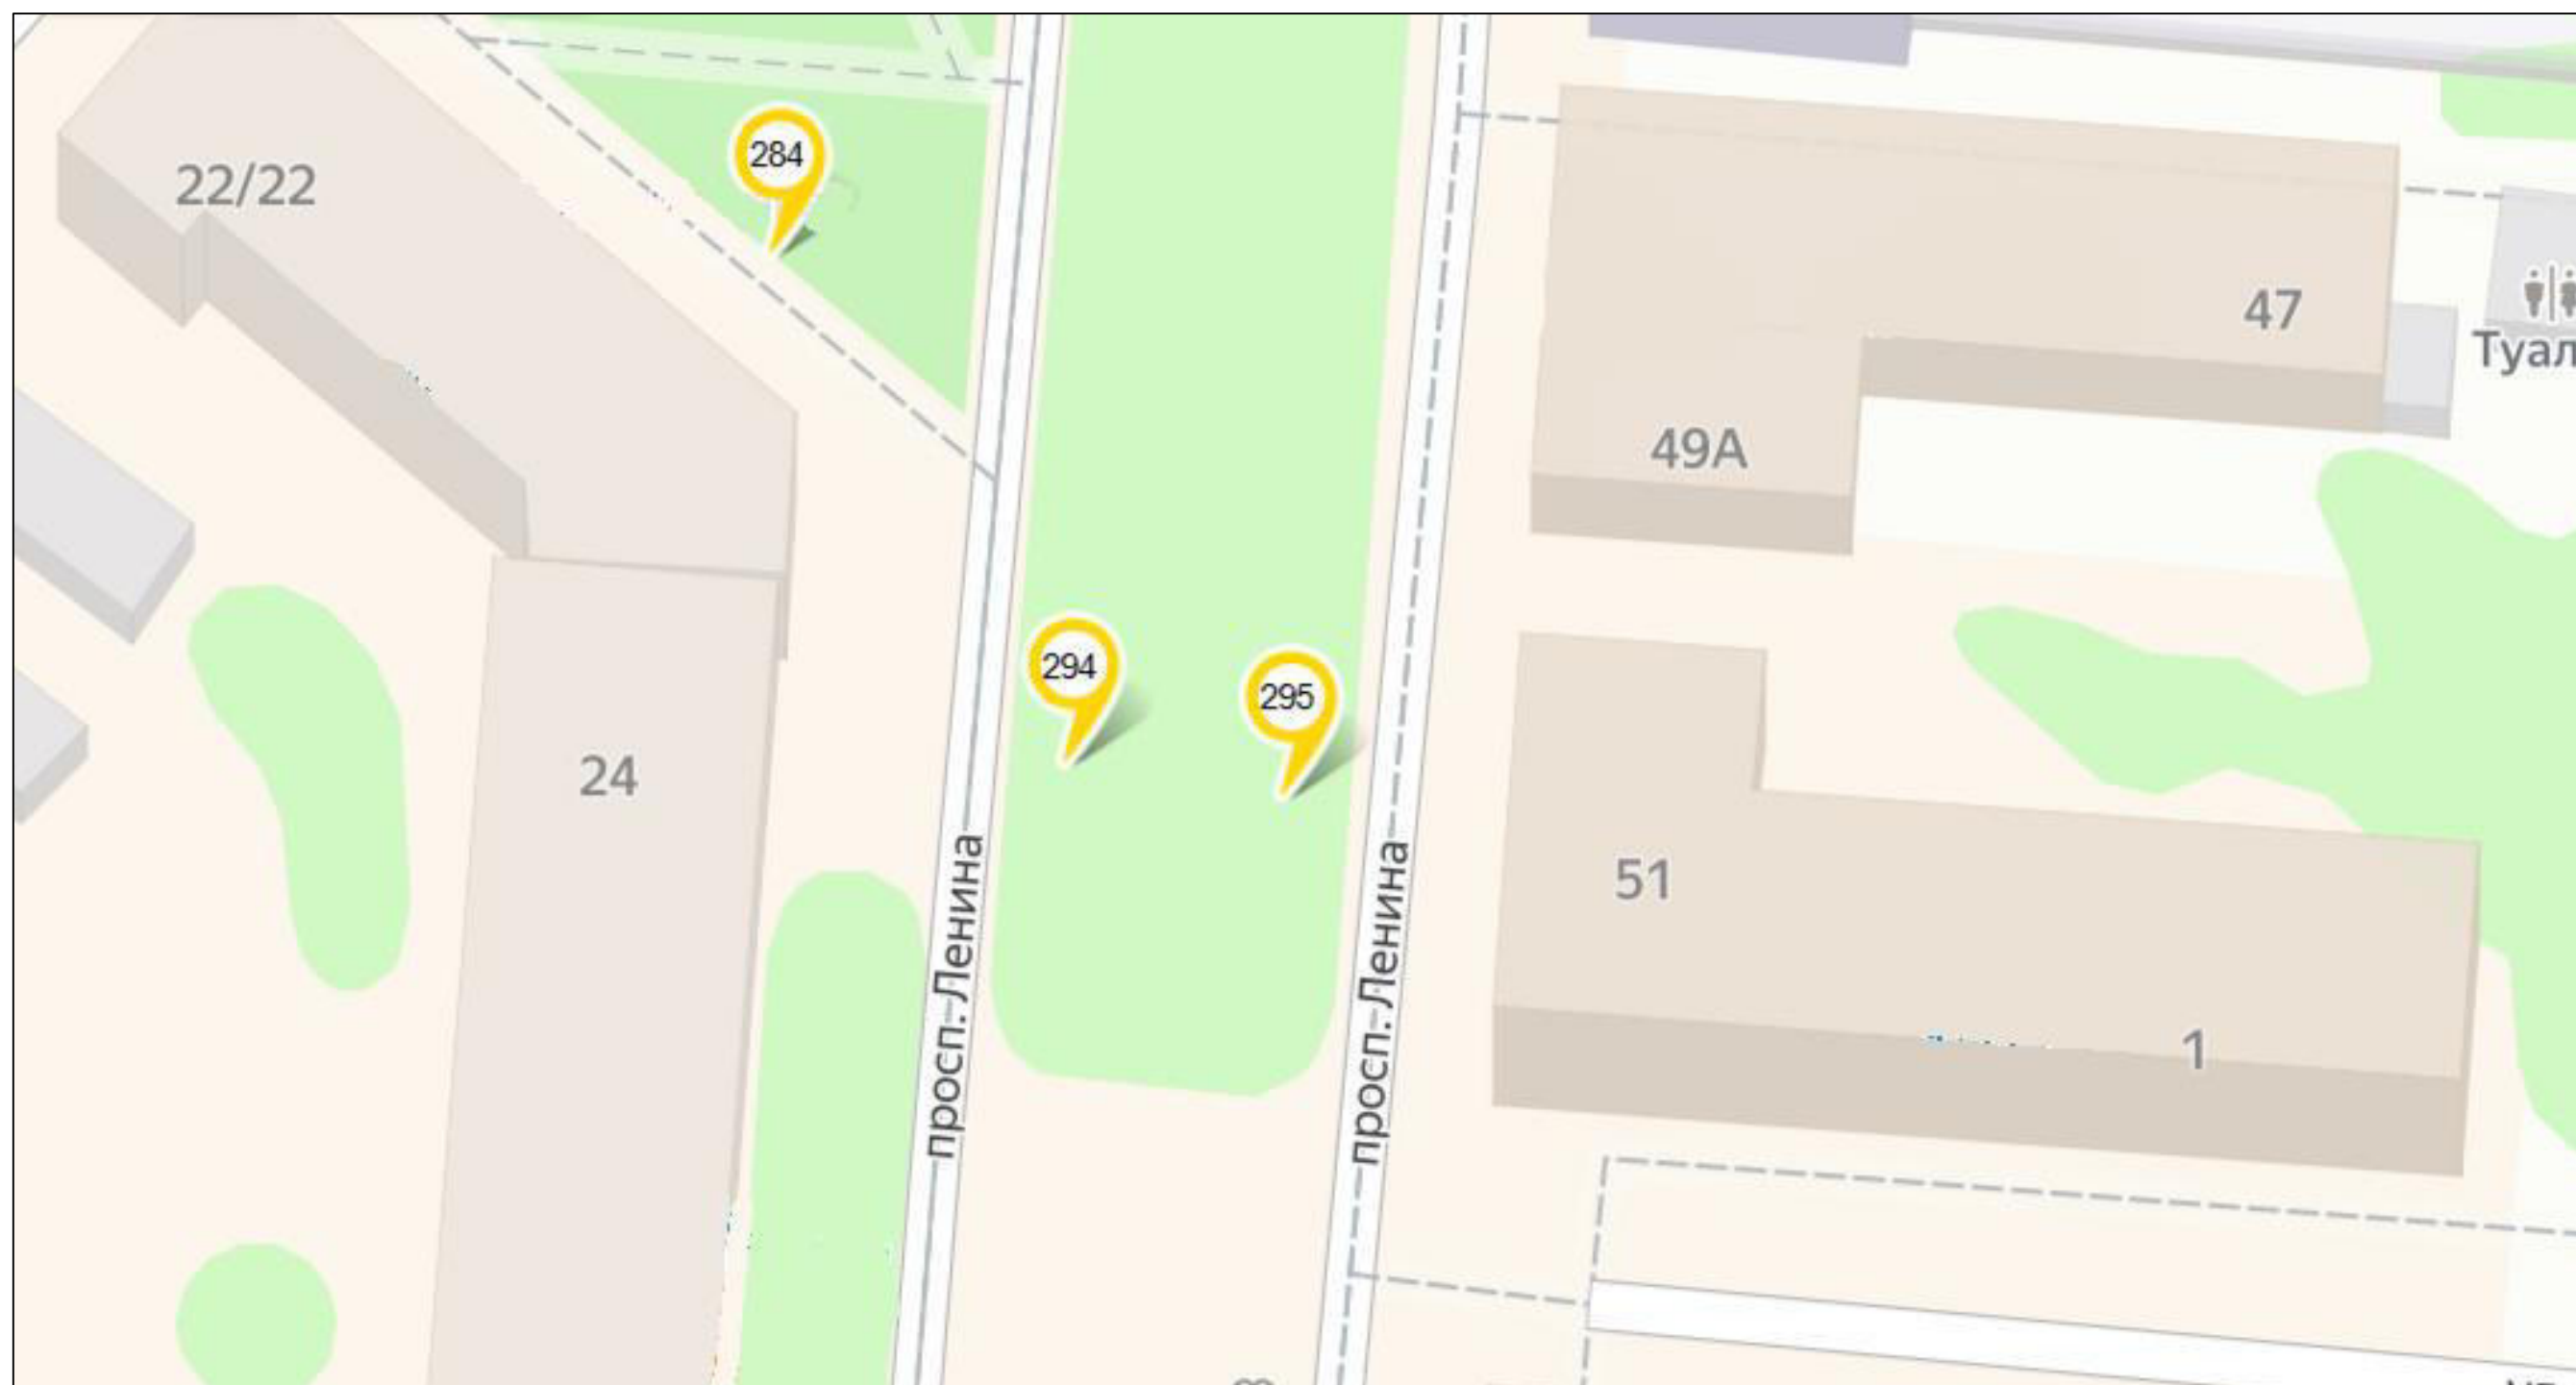

билборд



сити-формат



пиллар



стела, пилон, модульная конструкция



настенная рекламная конструкция



объёмно-пространственная конструкция



рекламная конструкция на остановочном павильоне



панель-кронштейн



номер рекламной конструкции в соответствии с Адресной программой установки и эксплуатации рекламных конструкций

Место размещения рекламных конструкций, планируемых к торгам:




билборд



сити-формат




Схема
размещения рекламных конструкций на территории муниципального образования
«Городской округ Бердянск Запорожской области»

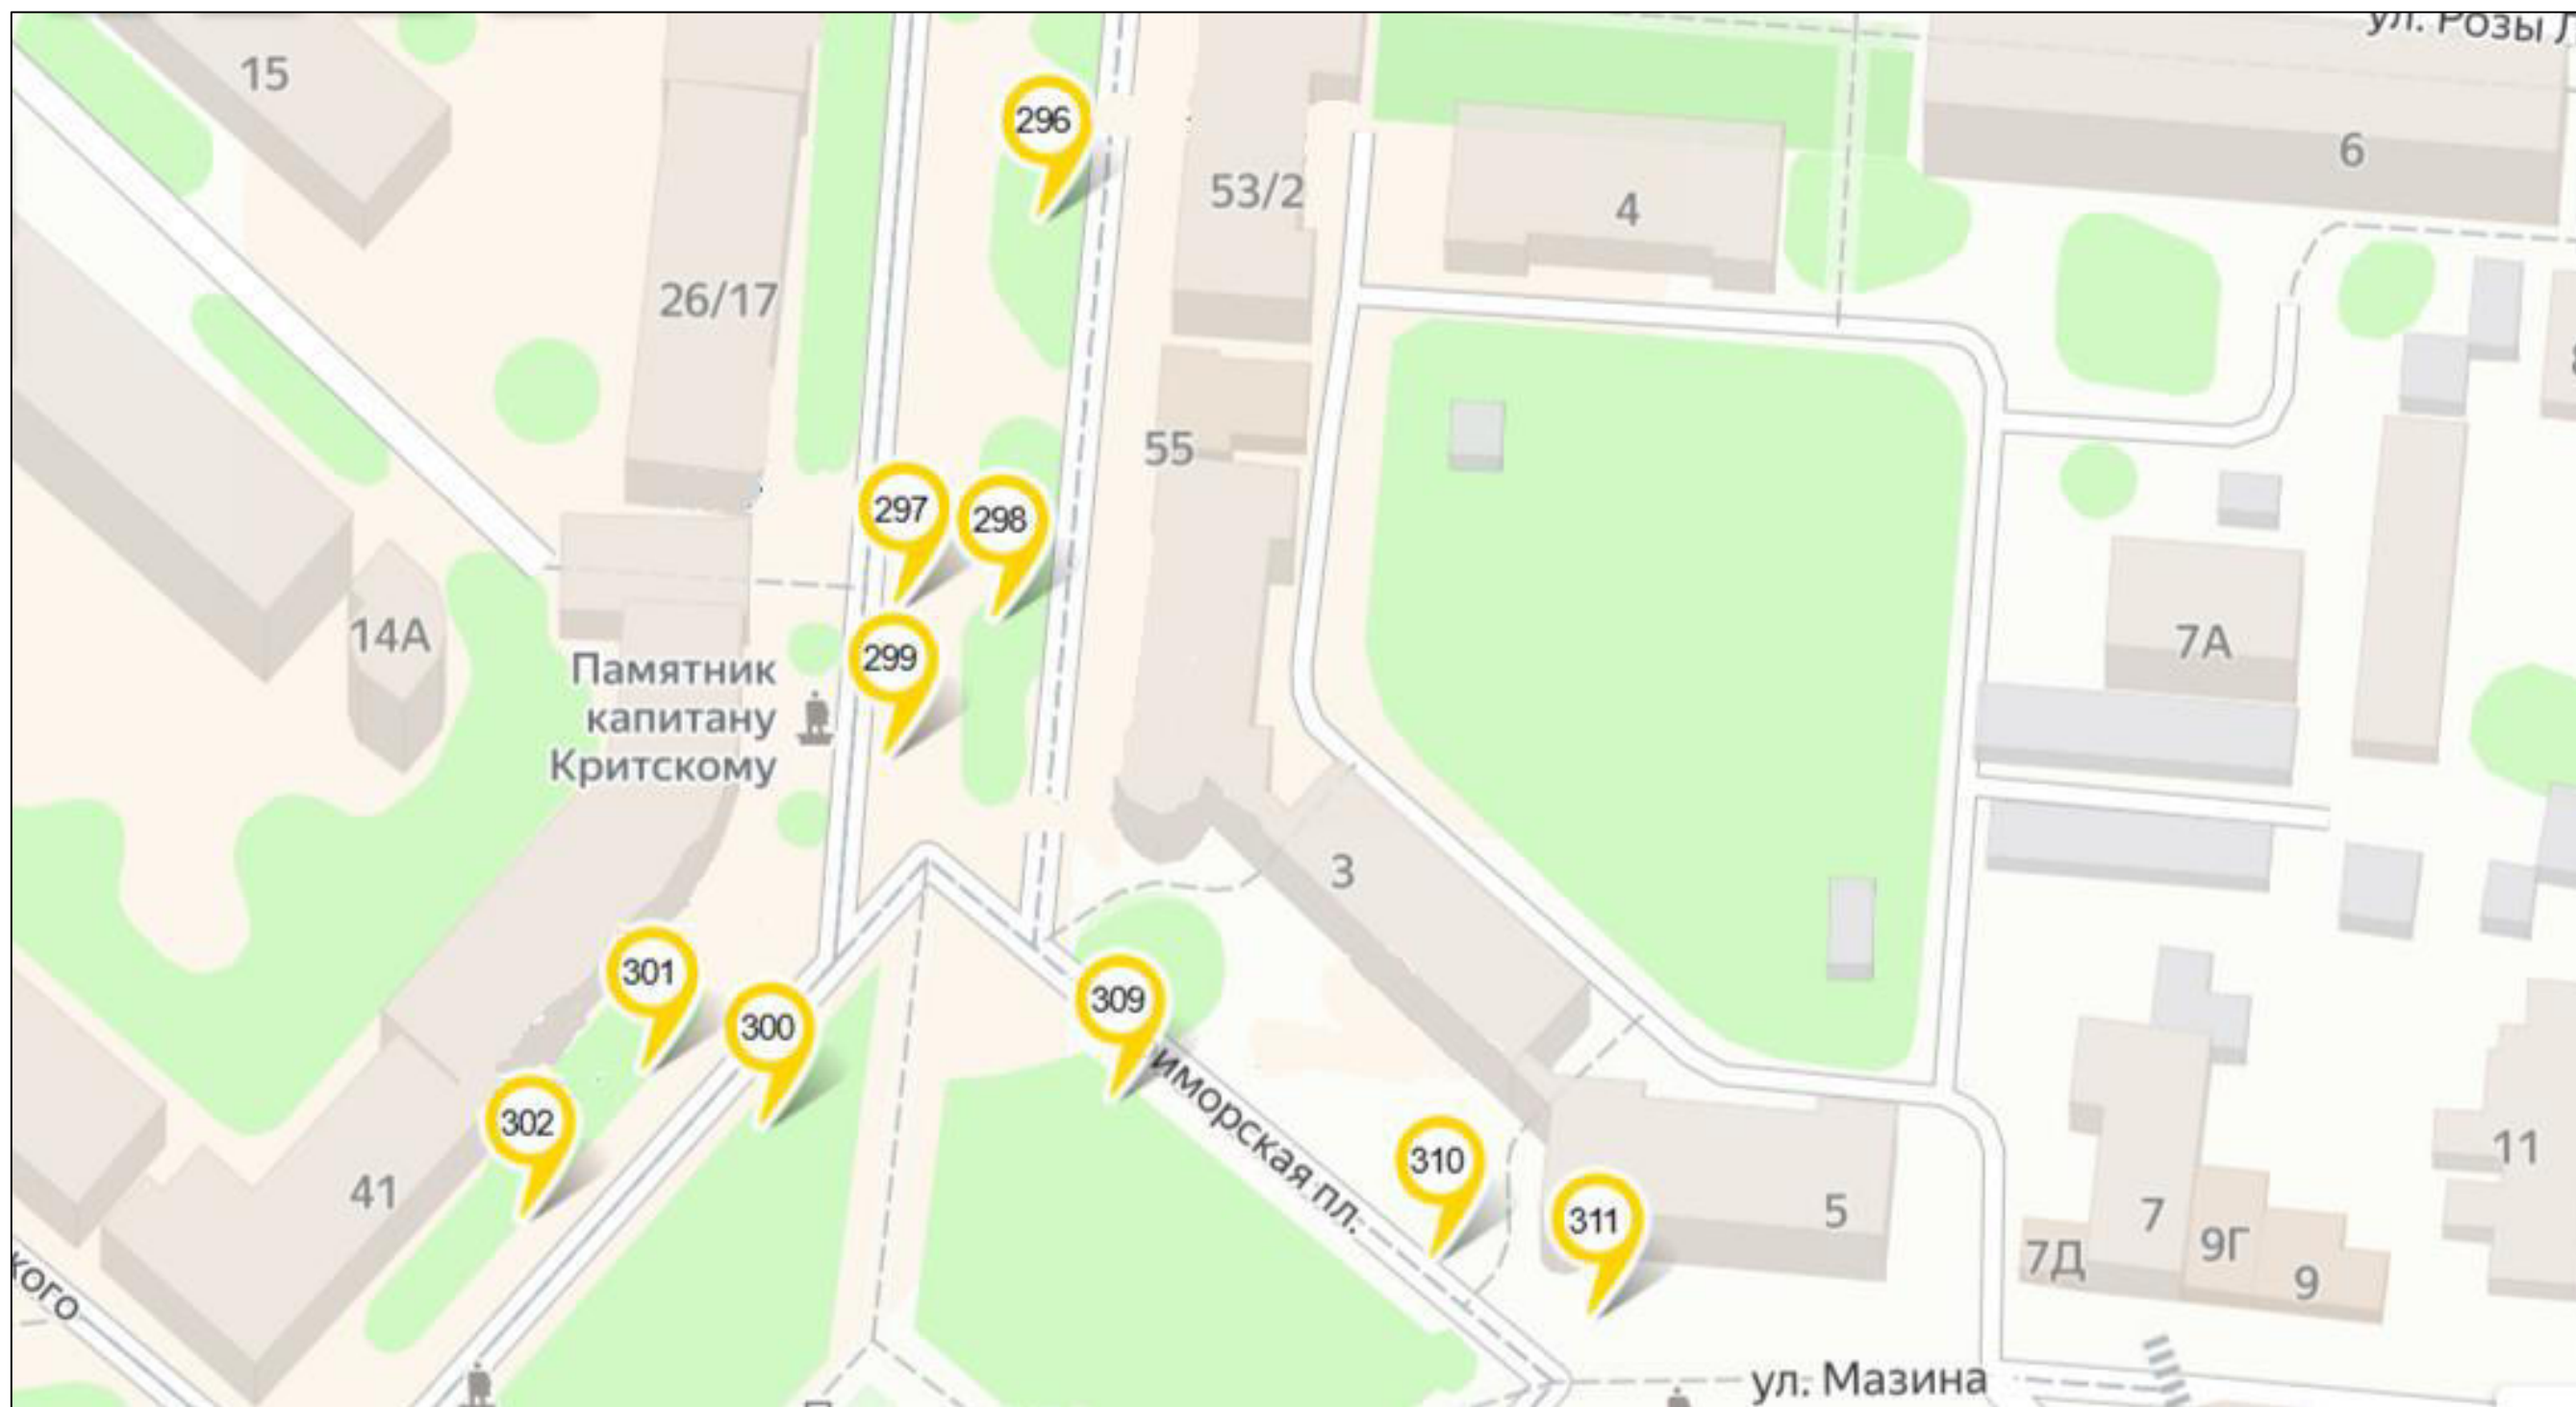

	билборд		стела, пилон, модульная конструкция		рекламная конструкция на остановочном павильоне	Место размещения рекламных конструкций, планируемых к торгам:	
	сити-формат		настенная рекламная конструкция		панель-кронштейн		билборд
	пиллар		объёмно-пространственная конструкция		номер рекламной конструкции в соответствии с Адресной программой установки и эксплуатации рекламных конструкций		сити-формат




Схема
размещения рекламных конструкций на территории муниципального образования
«Городской округ Бердянск Запорожской области»

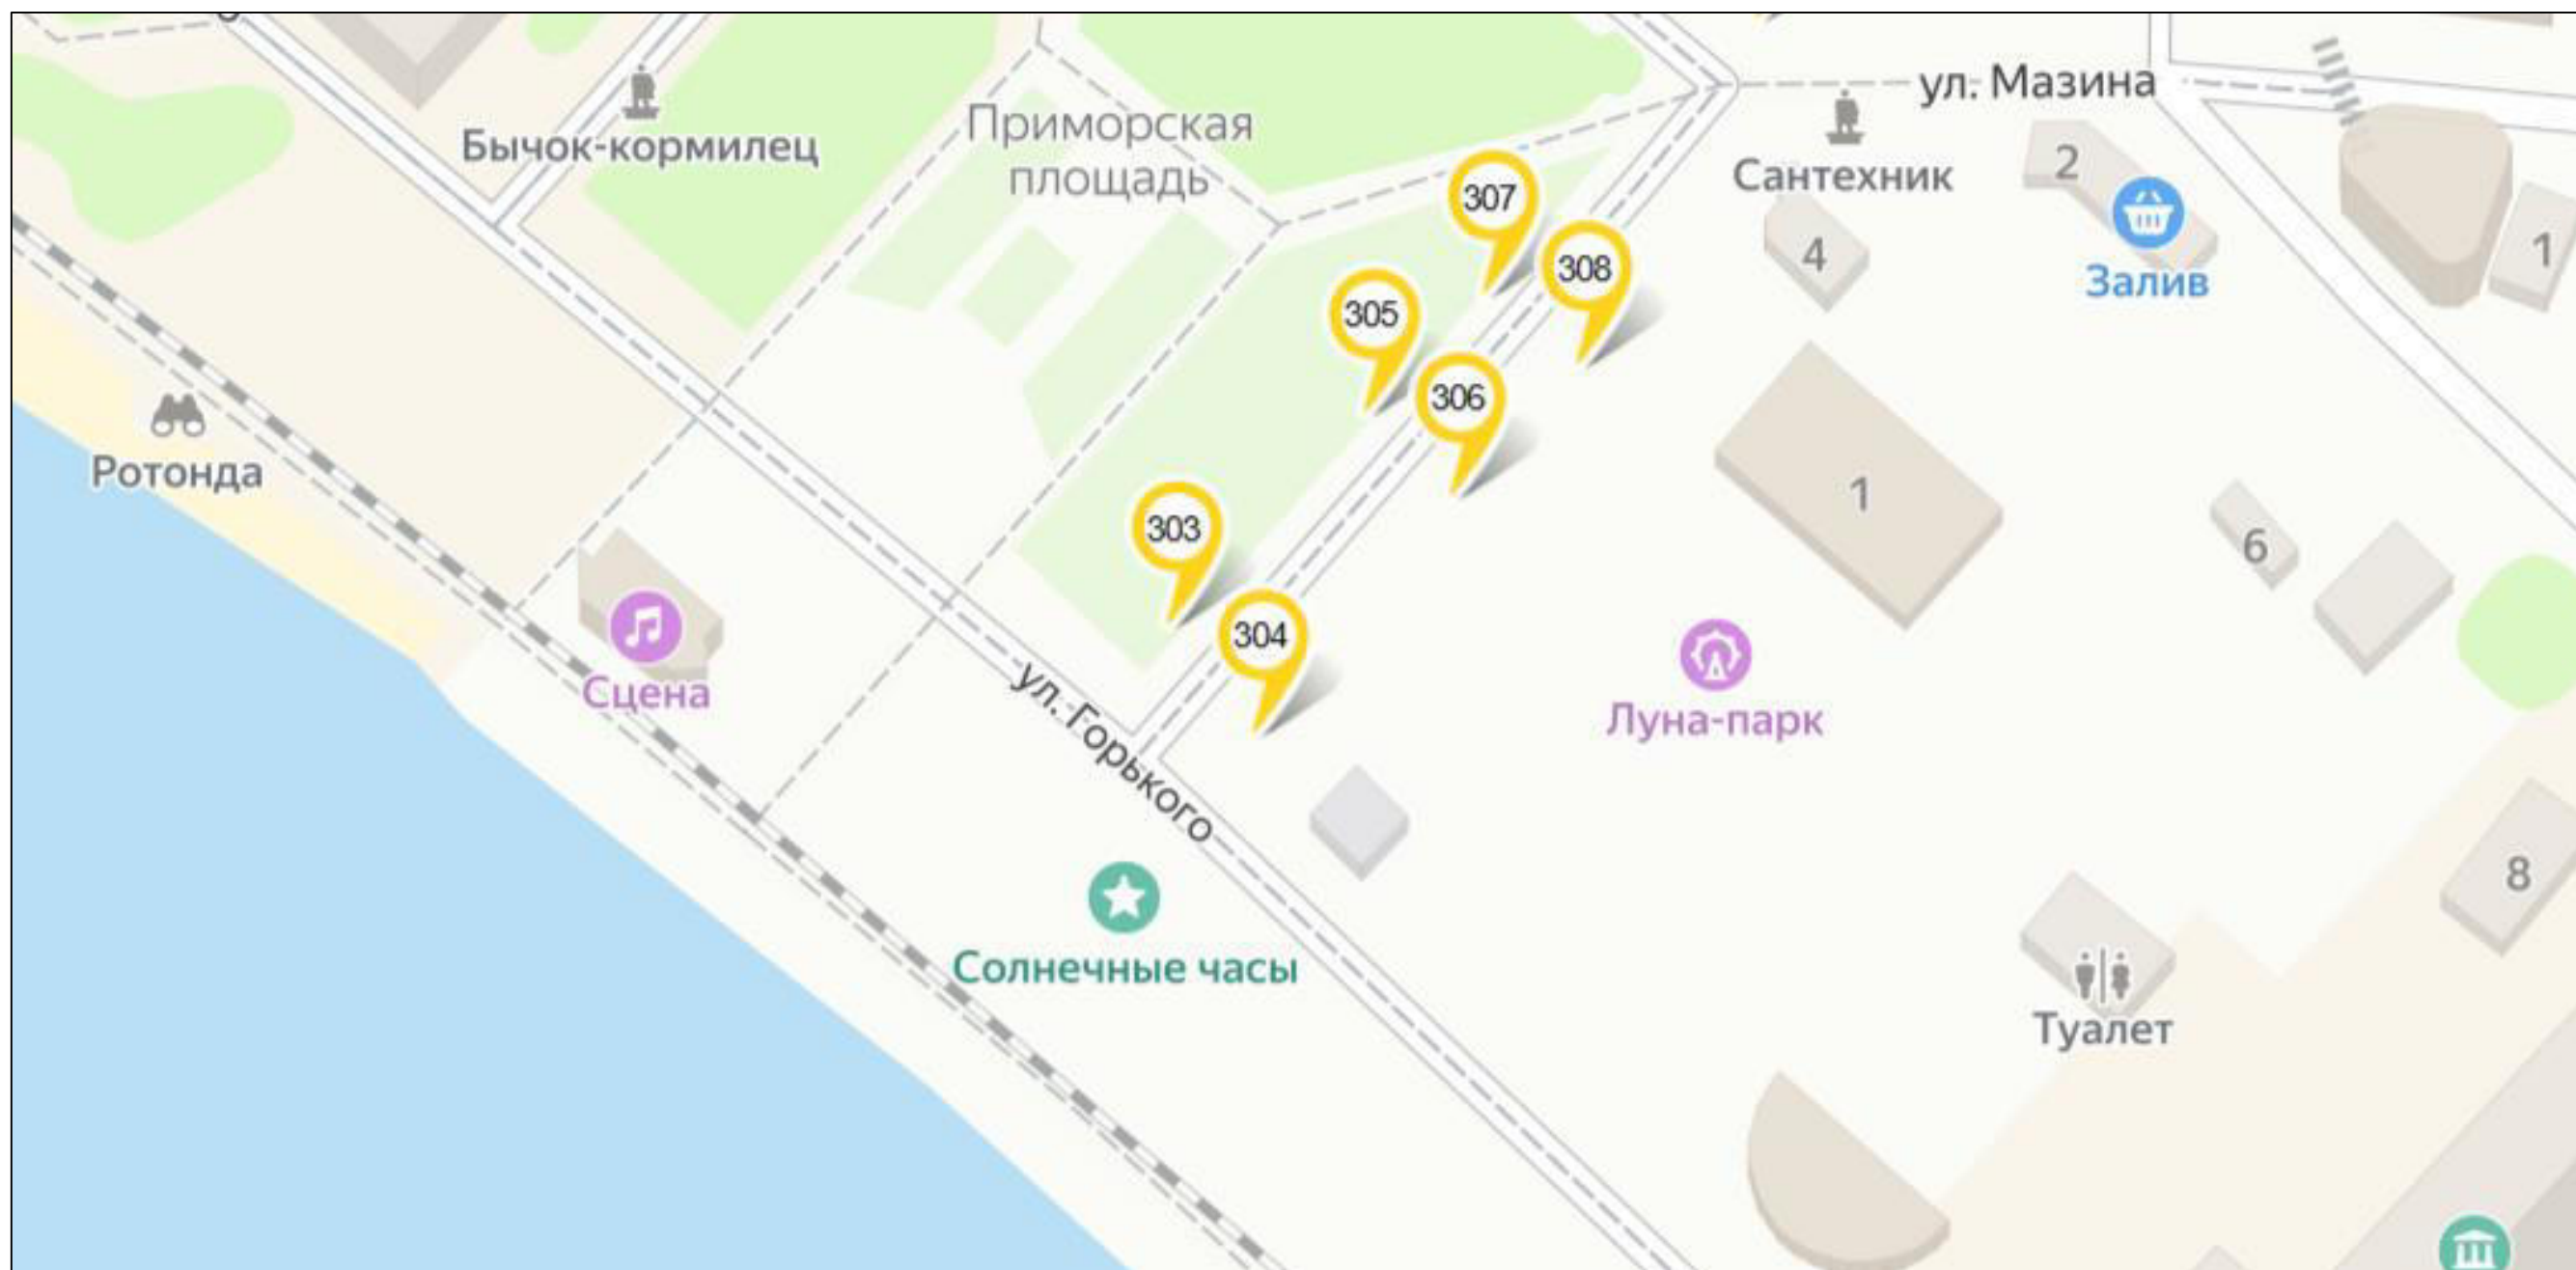

- | | | | |
|---|--|---|---|
|  билборд |  стела, пилон, модульная конструкция |  рекламная конструкция на остановочном павильоне | Место размещения рекламных конструкций, планируемых к торгам: |
|  сити-формат |  настенная рекламная конструкция |  панель-кронштейн | |
|  пиллар |  объёмно-пространственная конструкция |  номер рекламной конструкции в соответствии с Адресной программой установки и эксплуатации рекламных конструкций | |
| | | |  билборд |
| | | |  сити-формат |




Схема
размещения рекламных конструкций на территории муниципального образования
«Городской округ Бердянск Запорожской области»

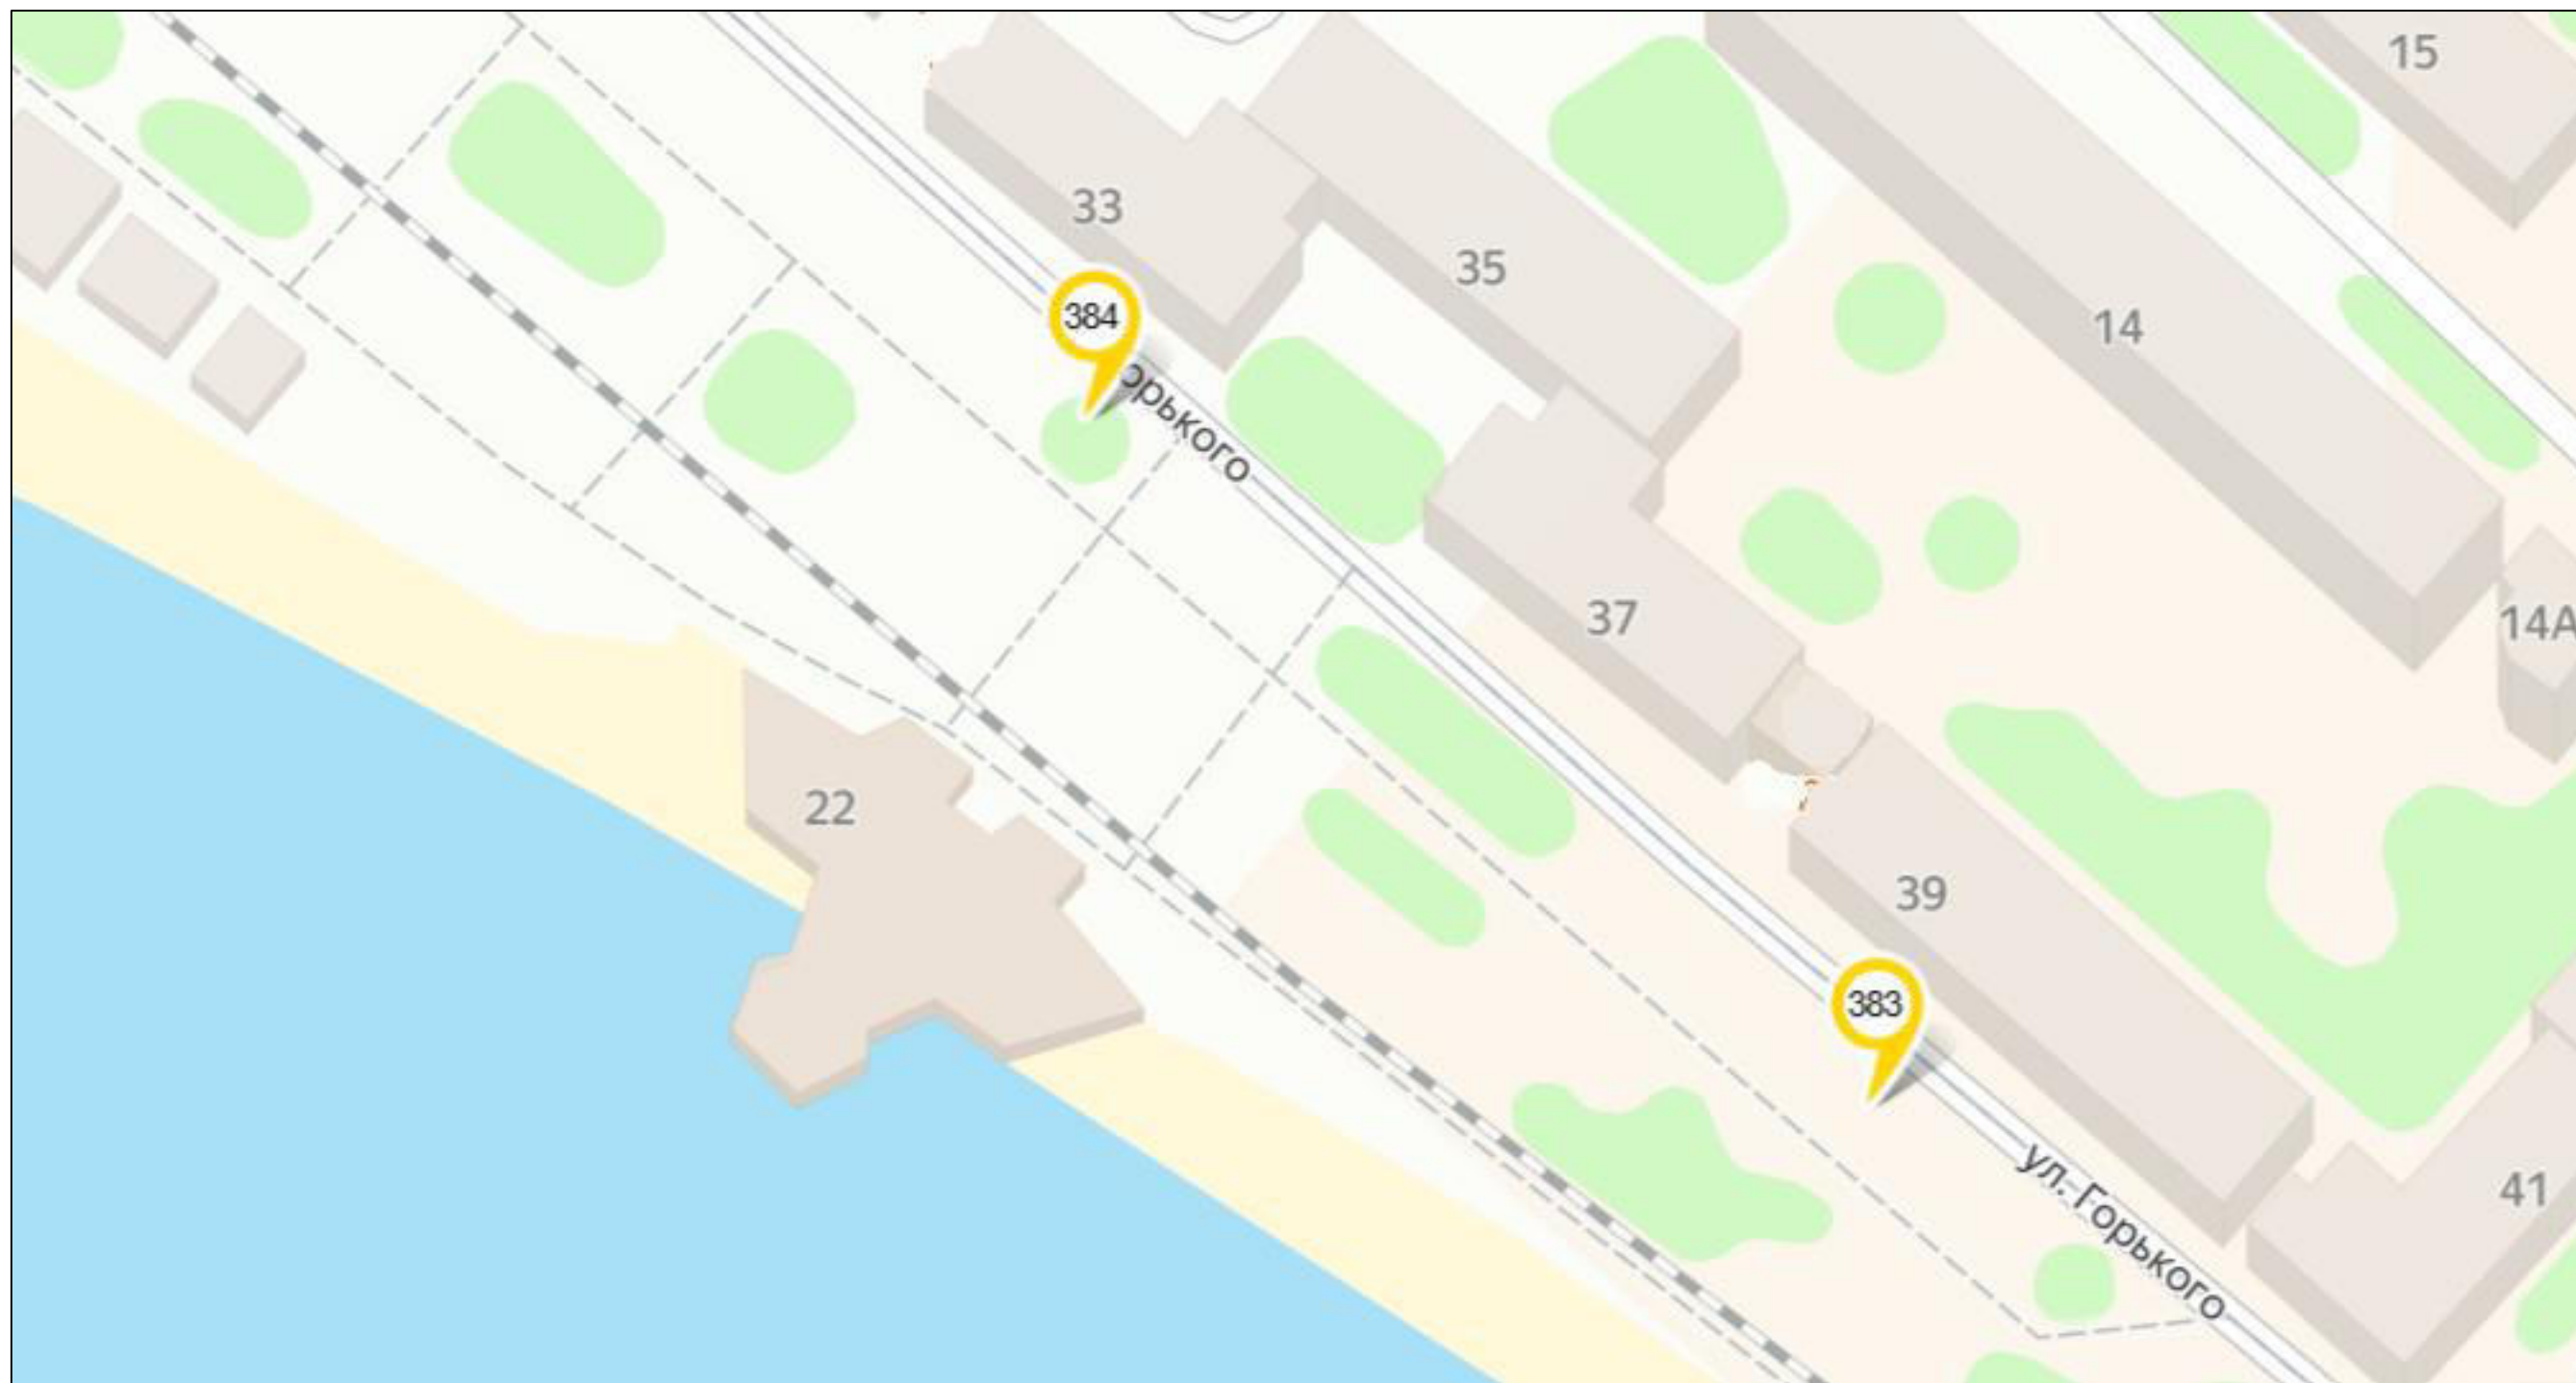

	билборд		стела, пилон, модульная конструкция		рекламная конструкция на остановочном павильоне	Место размещения рекламных конструкций, планируемых к торгам:	
	сити-формат		настенная рекламная конструкция		панель-кронштейн		билборд
	пиллар		объёмно-пространственная конструкция		номер рекламной конструкции в соответствии с Адресной программой установки и эксплуатации рекламных конструкций		сити-формат




Схема
размещения рекламных конструкций на территории муниципального образования
«Городской округ Бердянск Запорожской области»

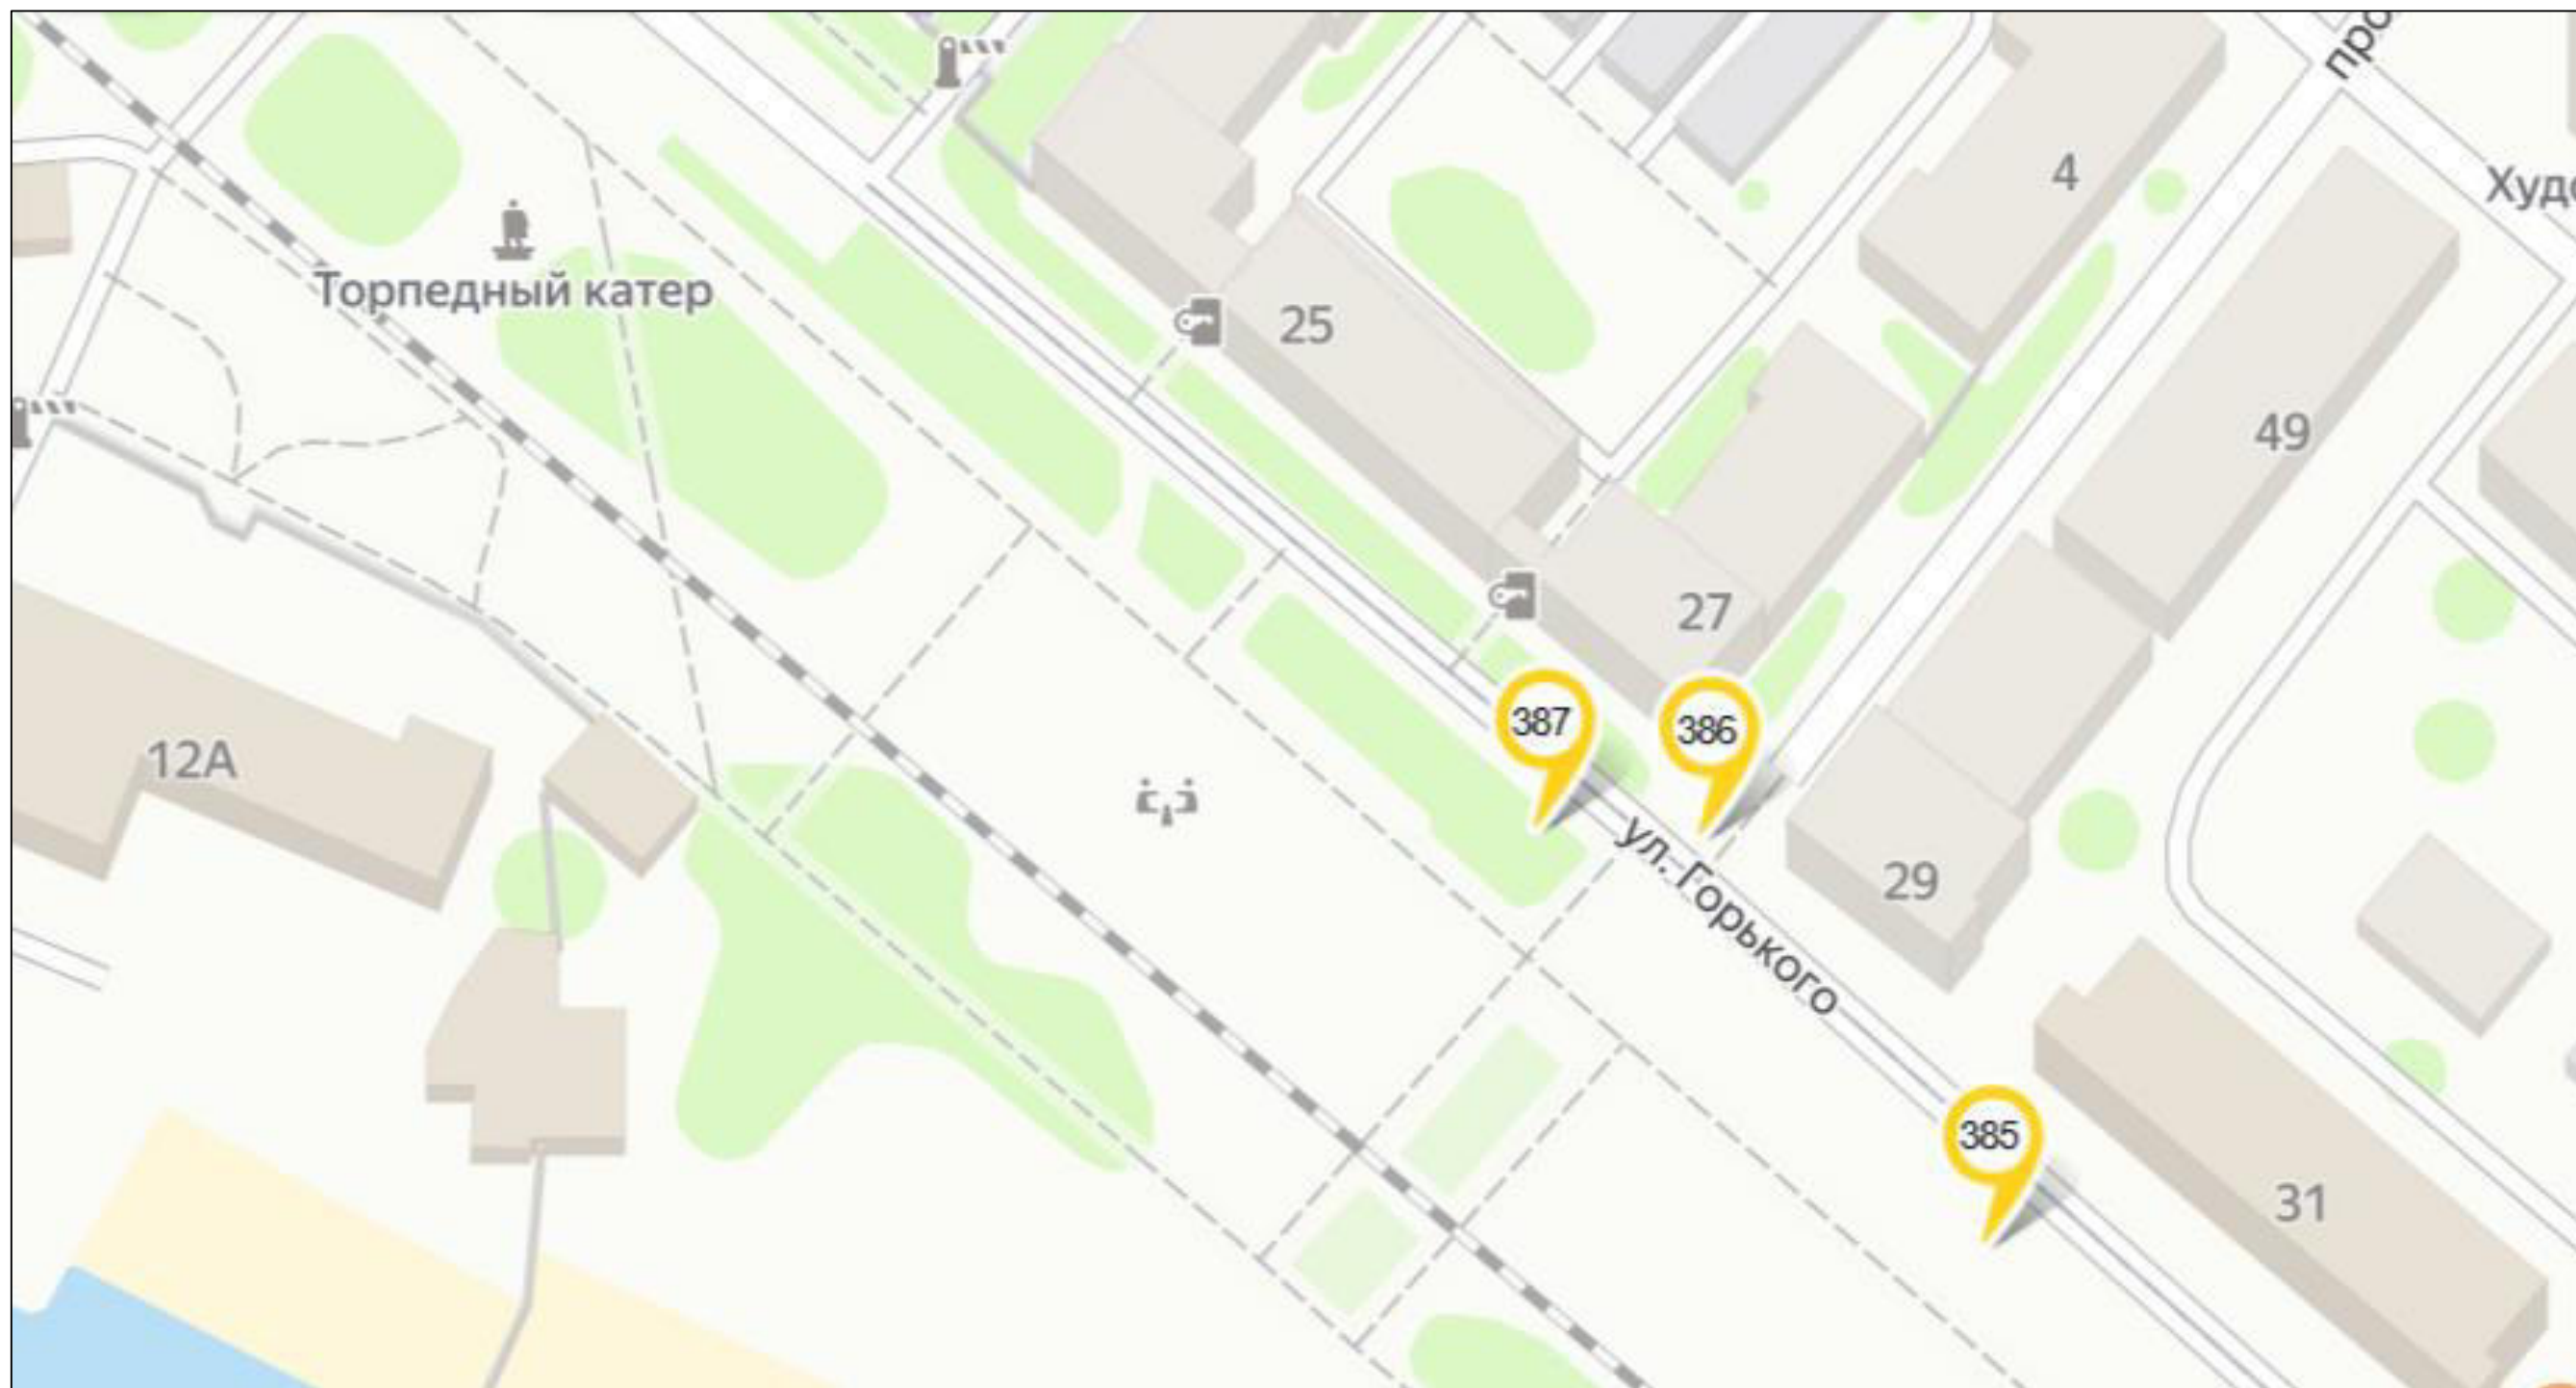

	билборд		стела, пилон, модульная конструкция		рекламная конструкция на остановочном павильоне	Место размещения рекламных конструкций, планируемых к торгам:	
	сити-формат		настенная рекламная конструкция		панель-кронштейн		билборд
	пиллар		объёмно-пространственная конструкция		номер рекламной конструкции в соответствии с Адресной программой установки и эксплуатации рекламных конструкций		сити-формат




Схема
размещения рекламных конструкций на территории муниципального образования
«Городской округ Бердянск Запорожской области»

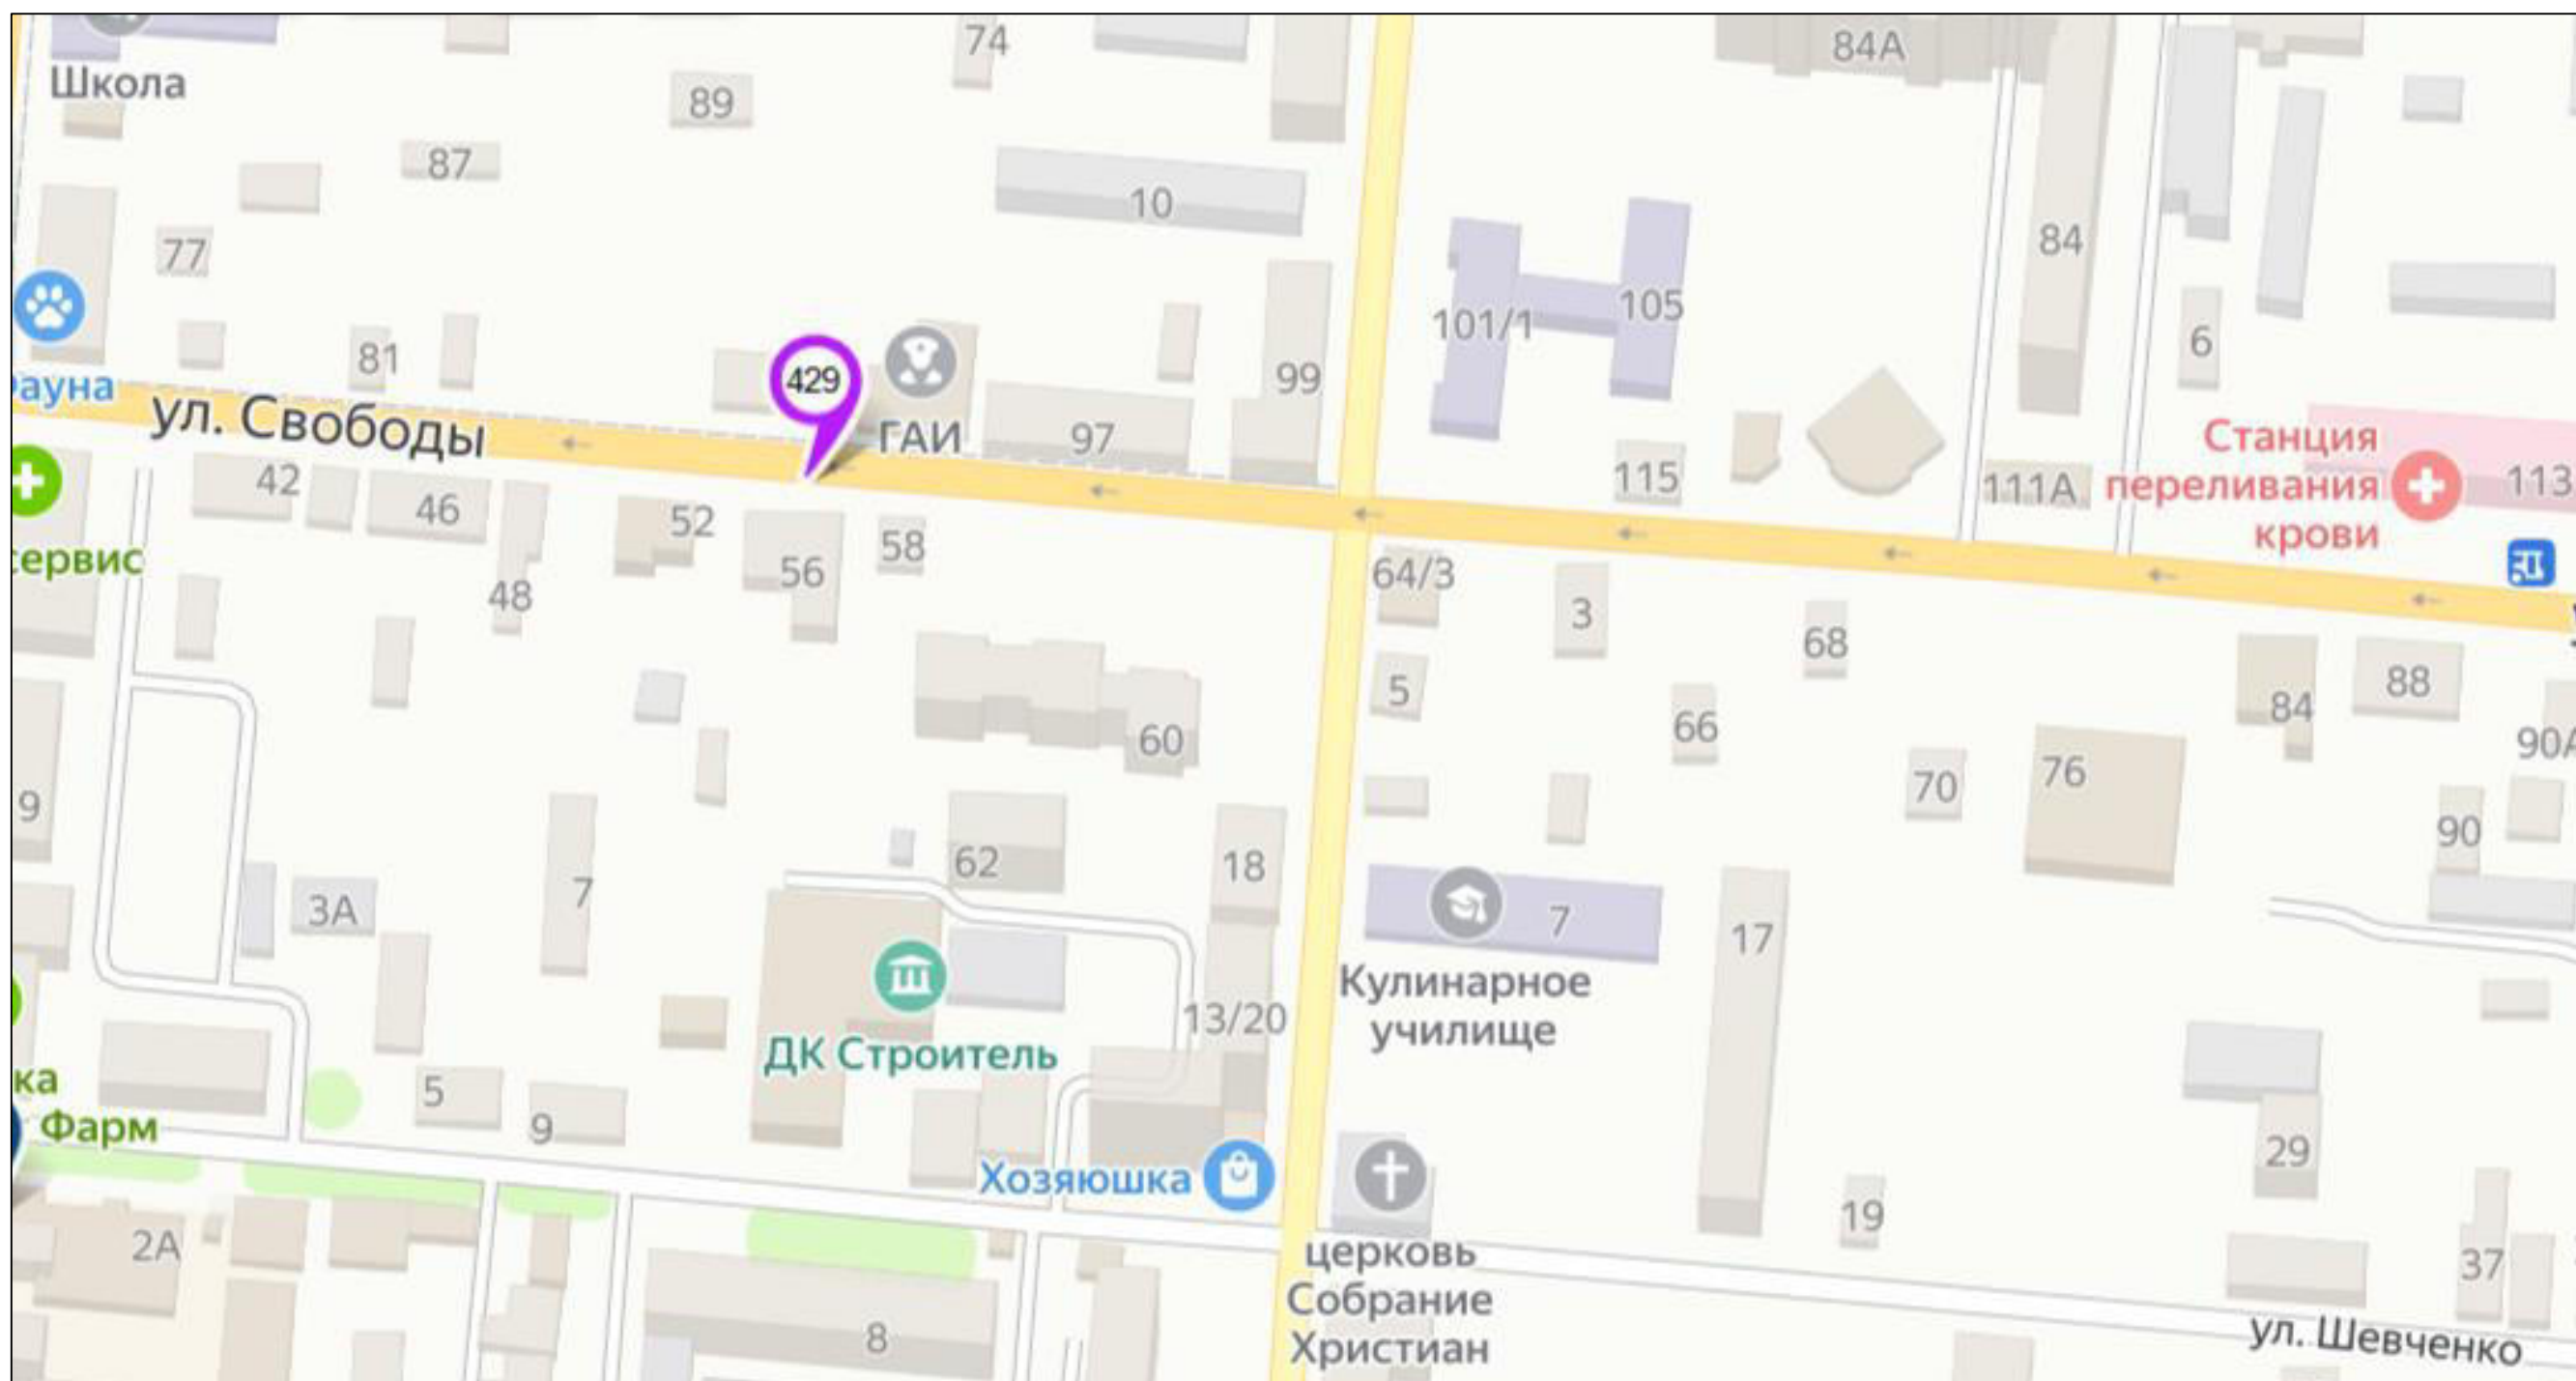

- | | | | |
|---|--|---|---|
|  билборд |  стела, пилон, модульная конструкция |  рекламная конструкция на остановочном павильоне | Место размещения рекламных конструкций, планируемых к торгам: |
|  сити-формат |  настенная рекламная конструкция |  панель-кронштейн | |
|  пиллар |  объёмно-пространственная конструкция |  номер рекламной конструкции в соответствии с Адресной программой установки и эксплуатации рекламных конструкций | |
| | | |  билборд |
| | | |  сити-формат |




Схема
размещения рекламных конструкций на территории муниципального образования
«Городской округ Бердянск Запорожской области»

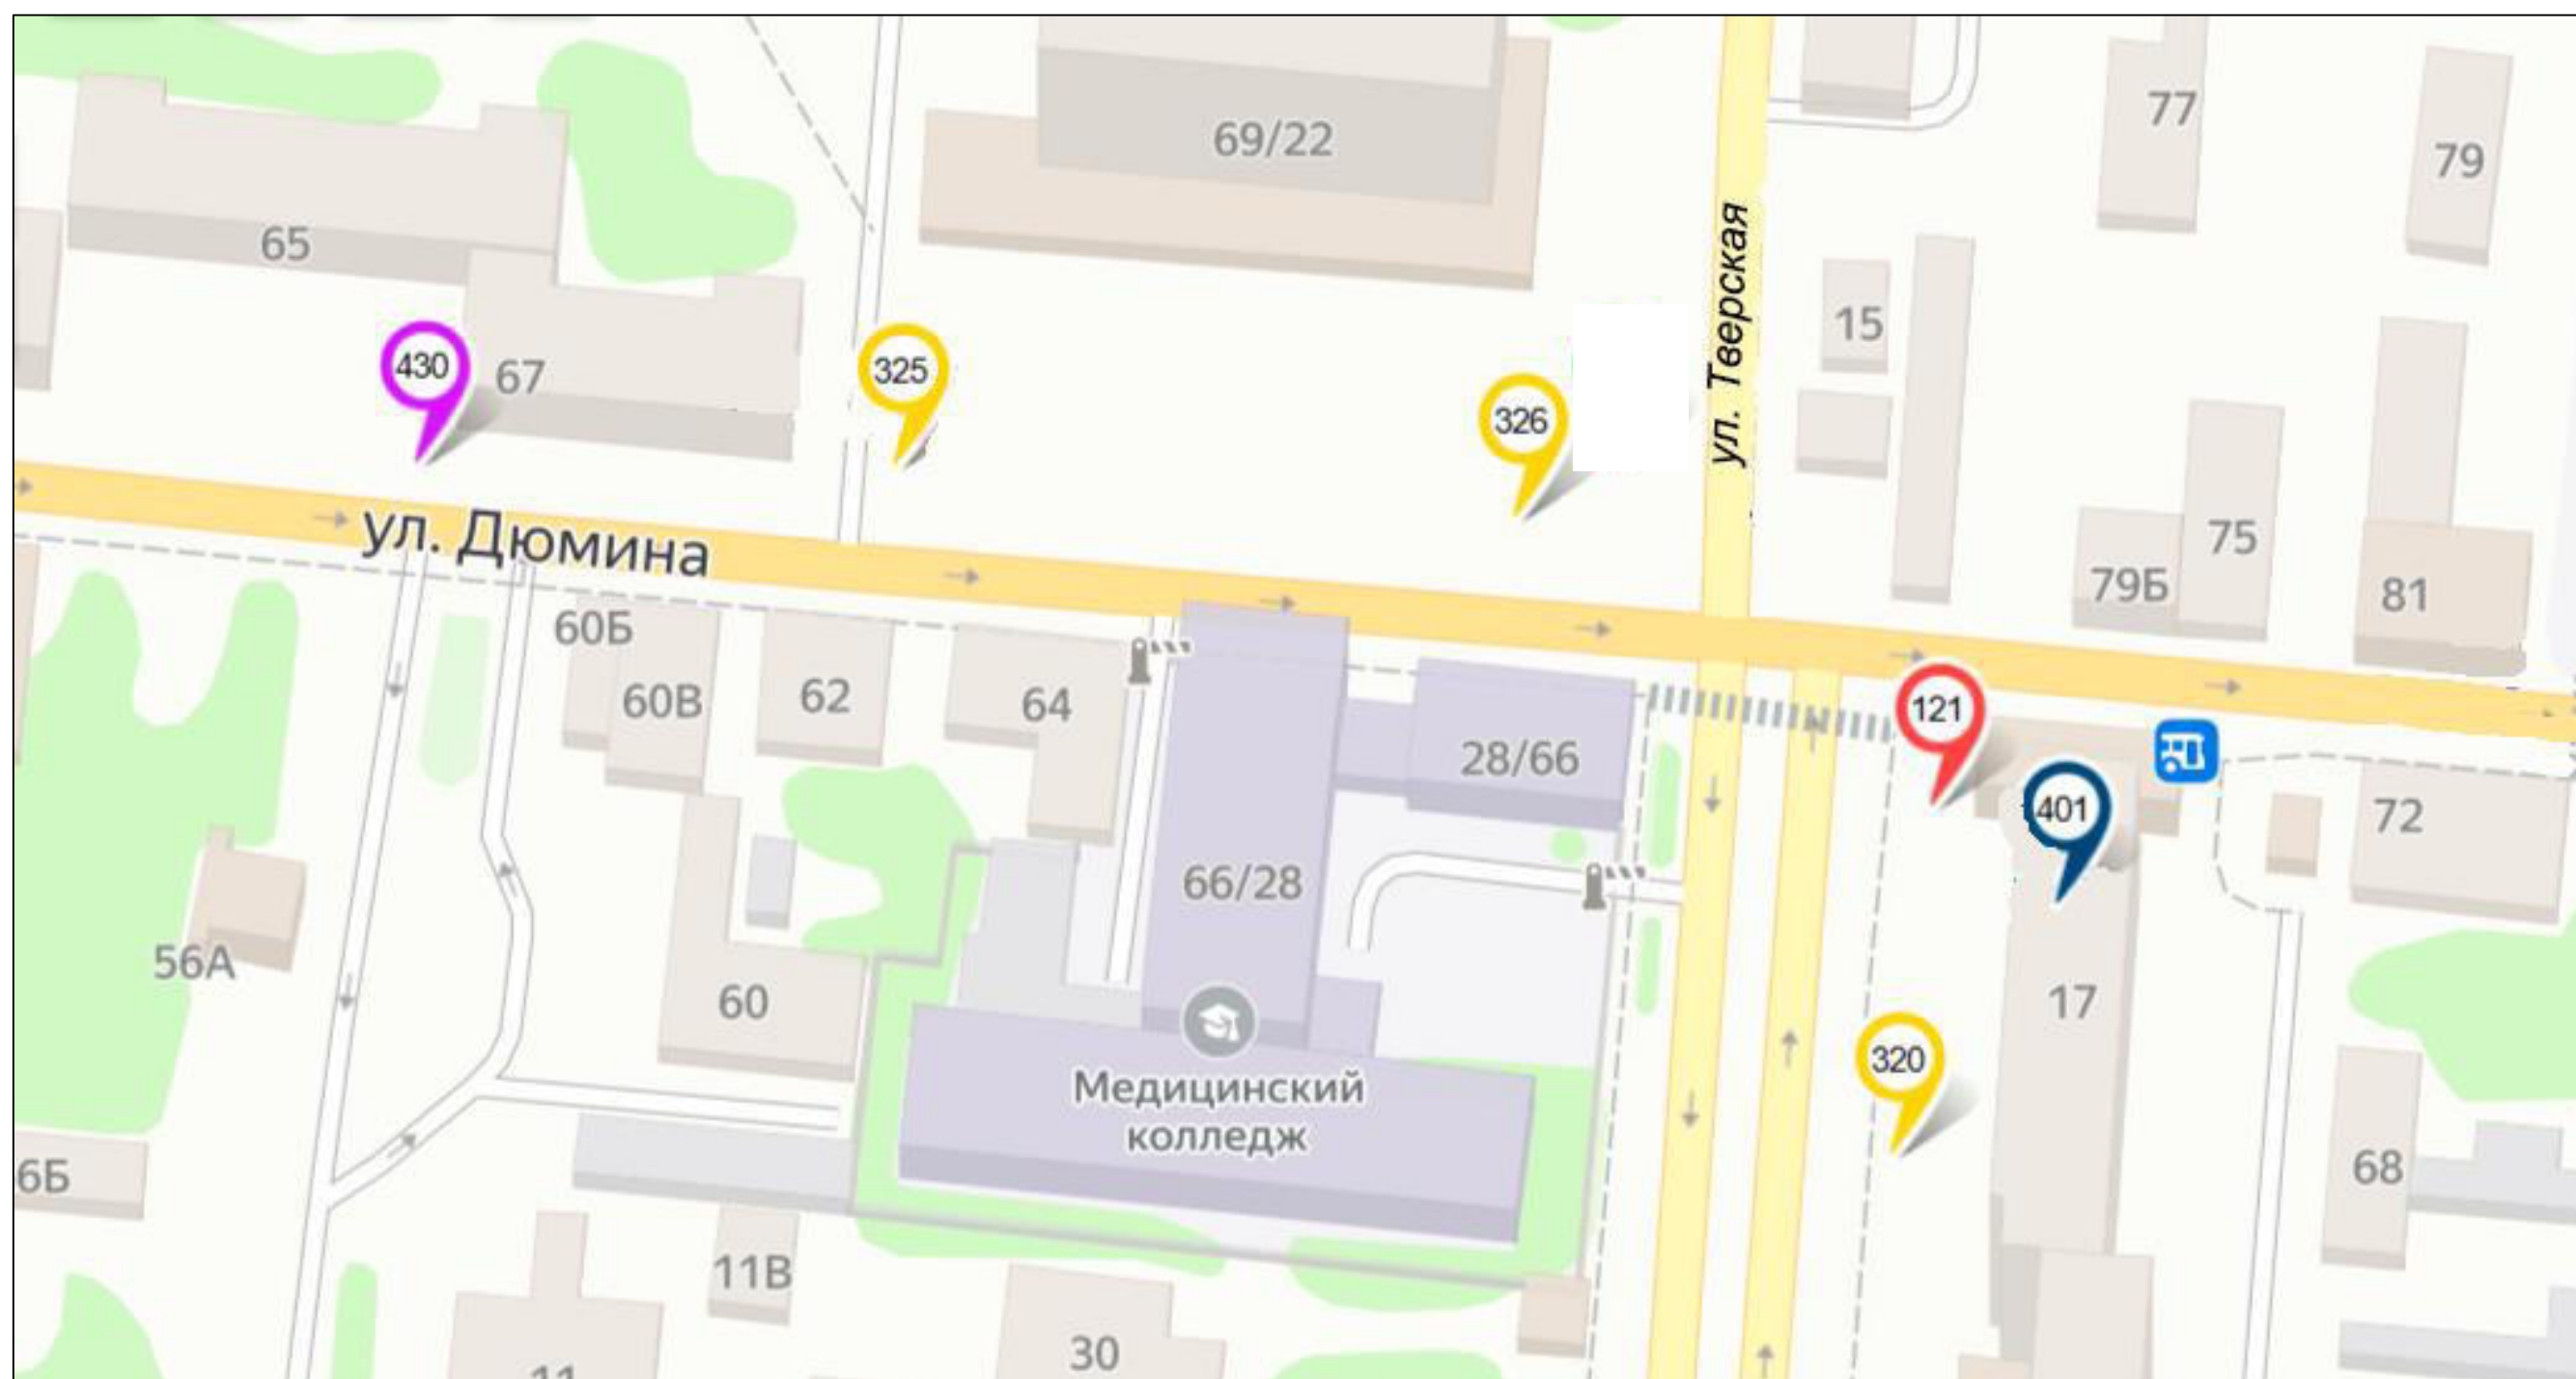

	билборд		стела, пилон, модульная конструкция		рекламная конструкция на остановочном павильоне	Место размещения рекламных конструкций, планируемых к торгам:	
	сити-формат		настенная рекламная конструкция		панель-кронштейн		билборд
	пиллар		объемно-пространственная конструкция		номер рекламной конструкции в соответствии с Адресной программой установки и эксплуатации рекламных конструкций		сити-формат




Схема
размещения рекламных конструкций на территории муниципального образования
«Городской округ Бердянск Запорожской области»

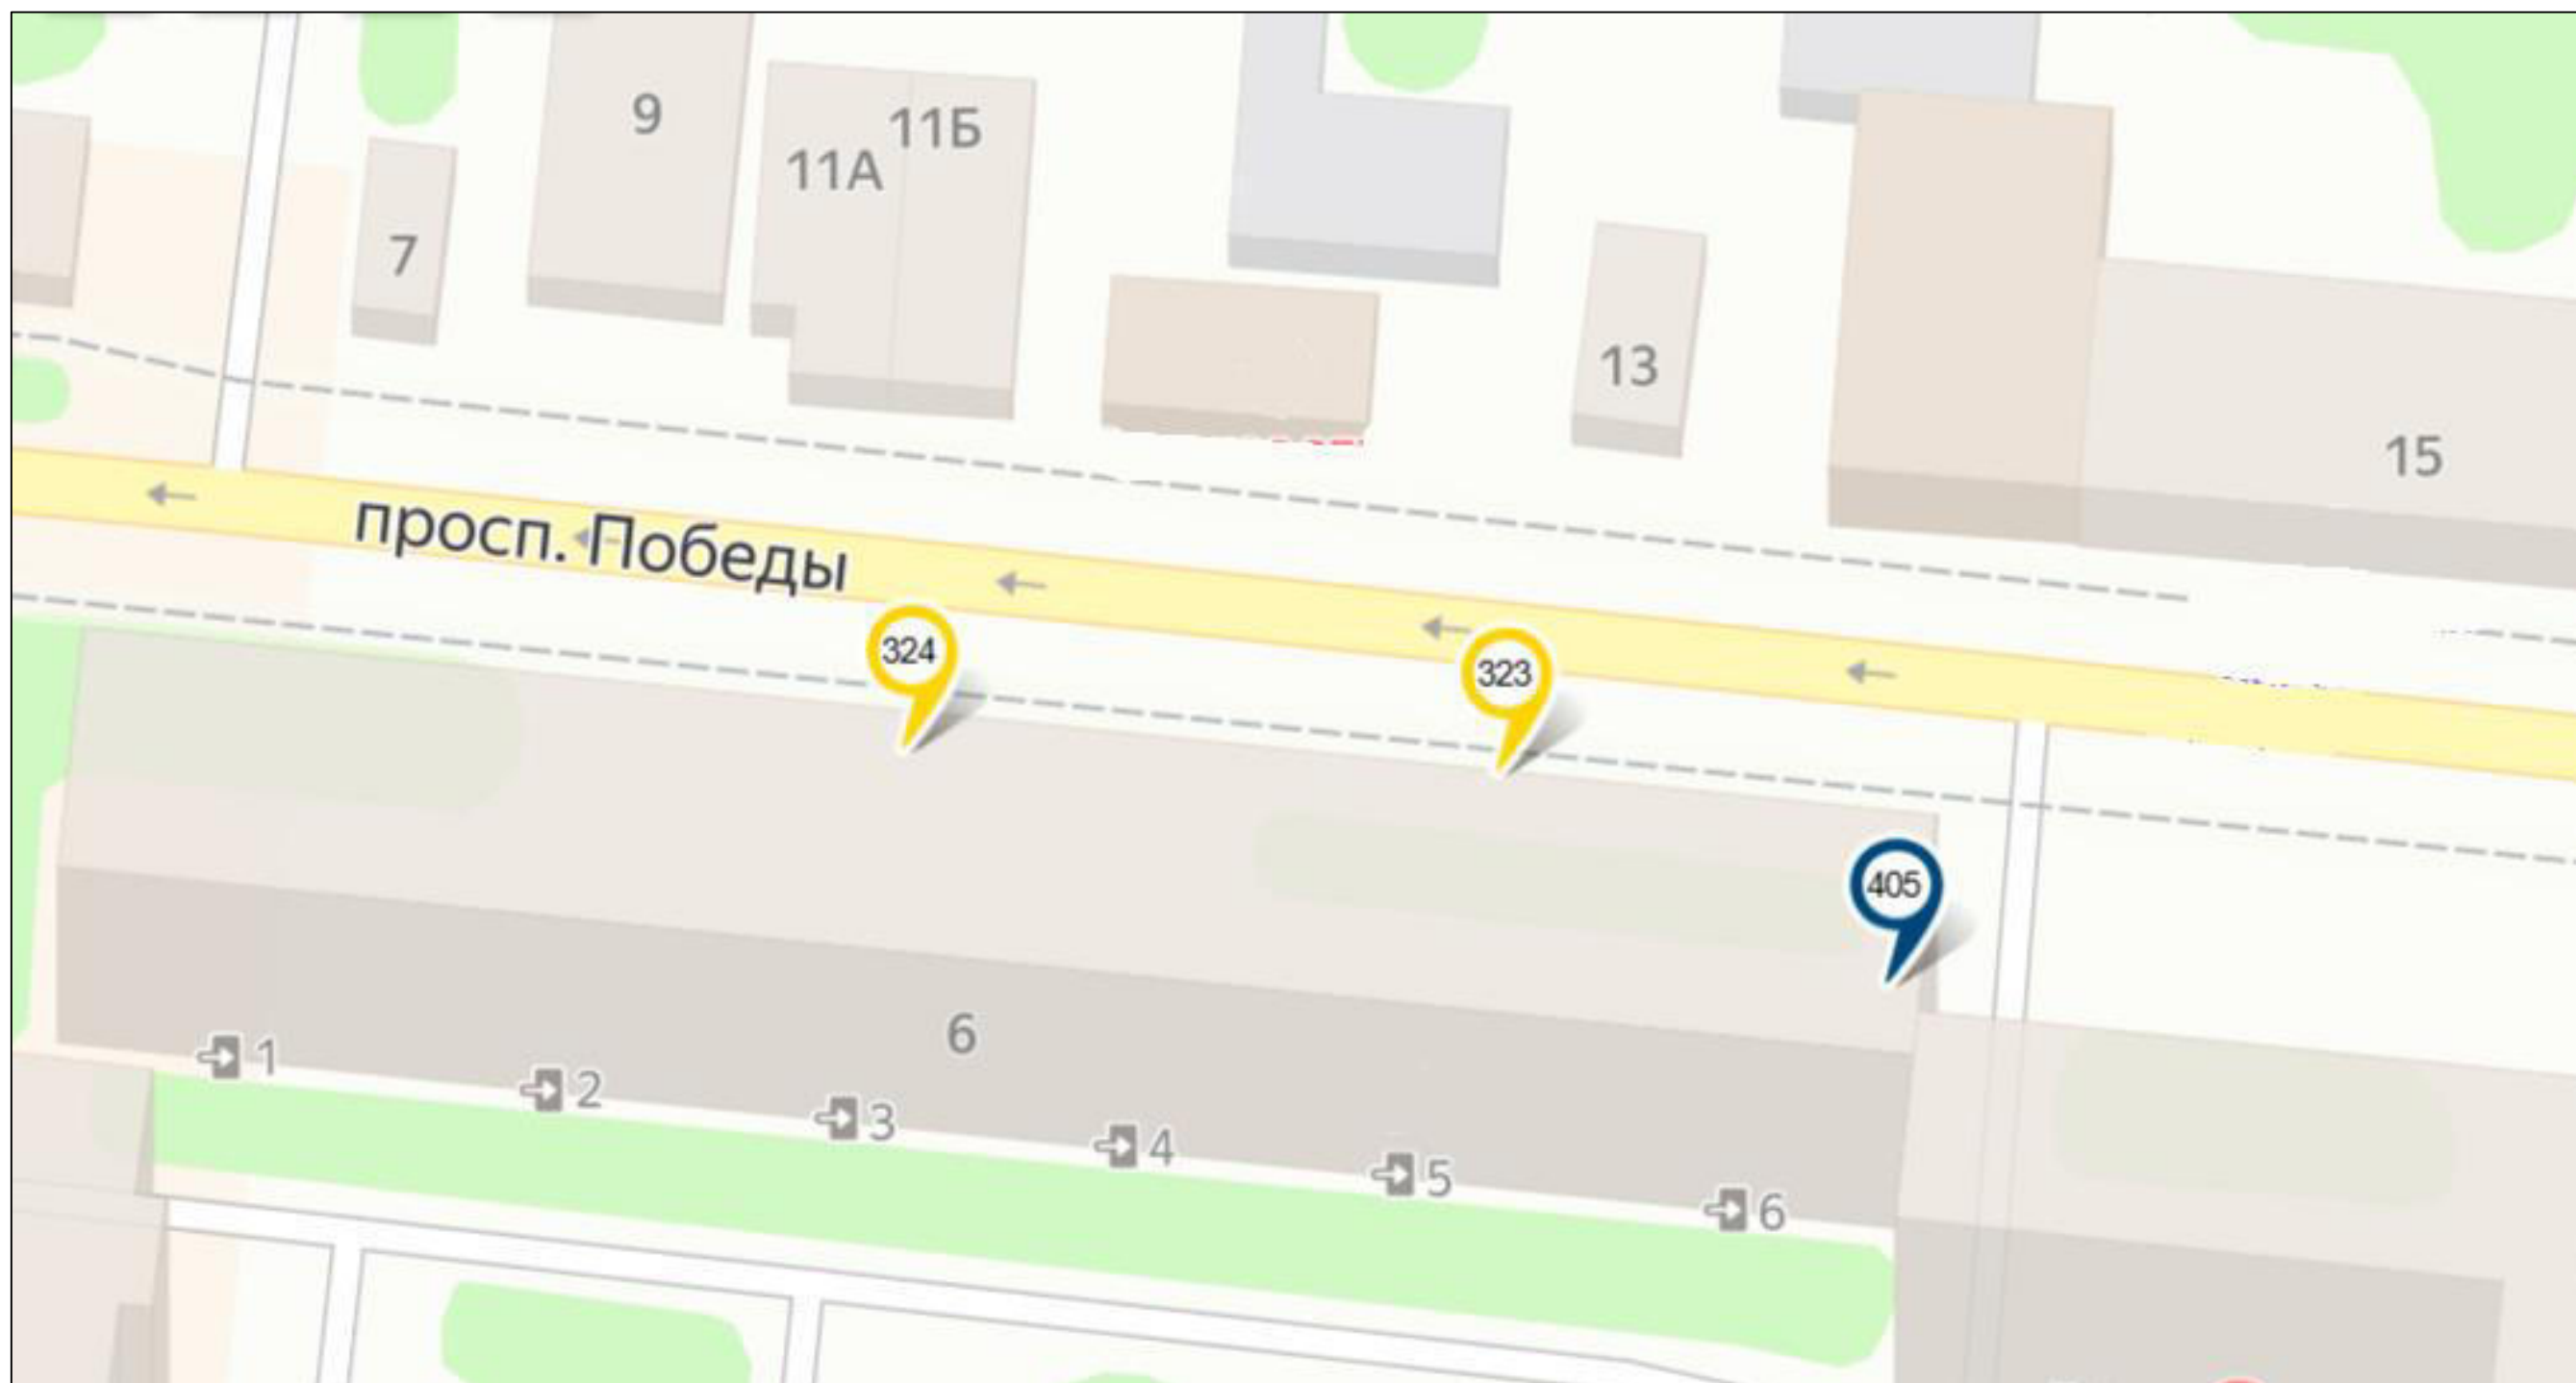

	билборд		стела, пилон, модульная конструкция		рекламная конструкция на остановочном павильоне	Место размещения рекламных конструкций, планируемых к торгам:	
	сити-формат		настенная рекламная конструкция		панель-кронштейн		билборд
	пиллар		объёмно-пространственная конструкция		номер рекламной конструкции в соответствии с Адресной программой установки и эксплуатации рекламных конструкций		сити-формат




Схема
размещения рекламных конструкций на территории муниципального образования
«Городской округ Бердянск Запорожской области»

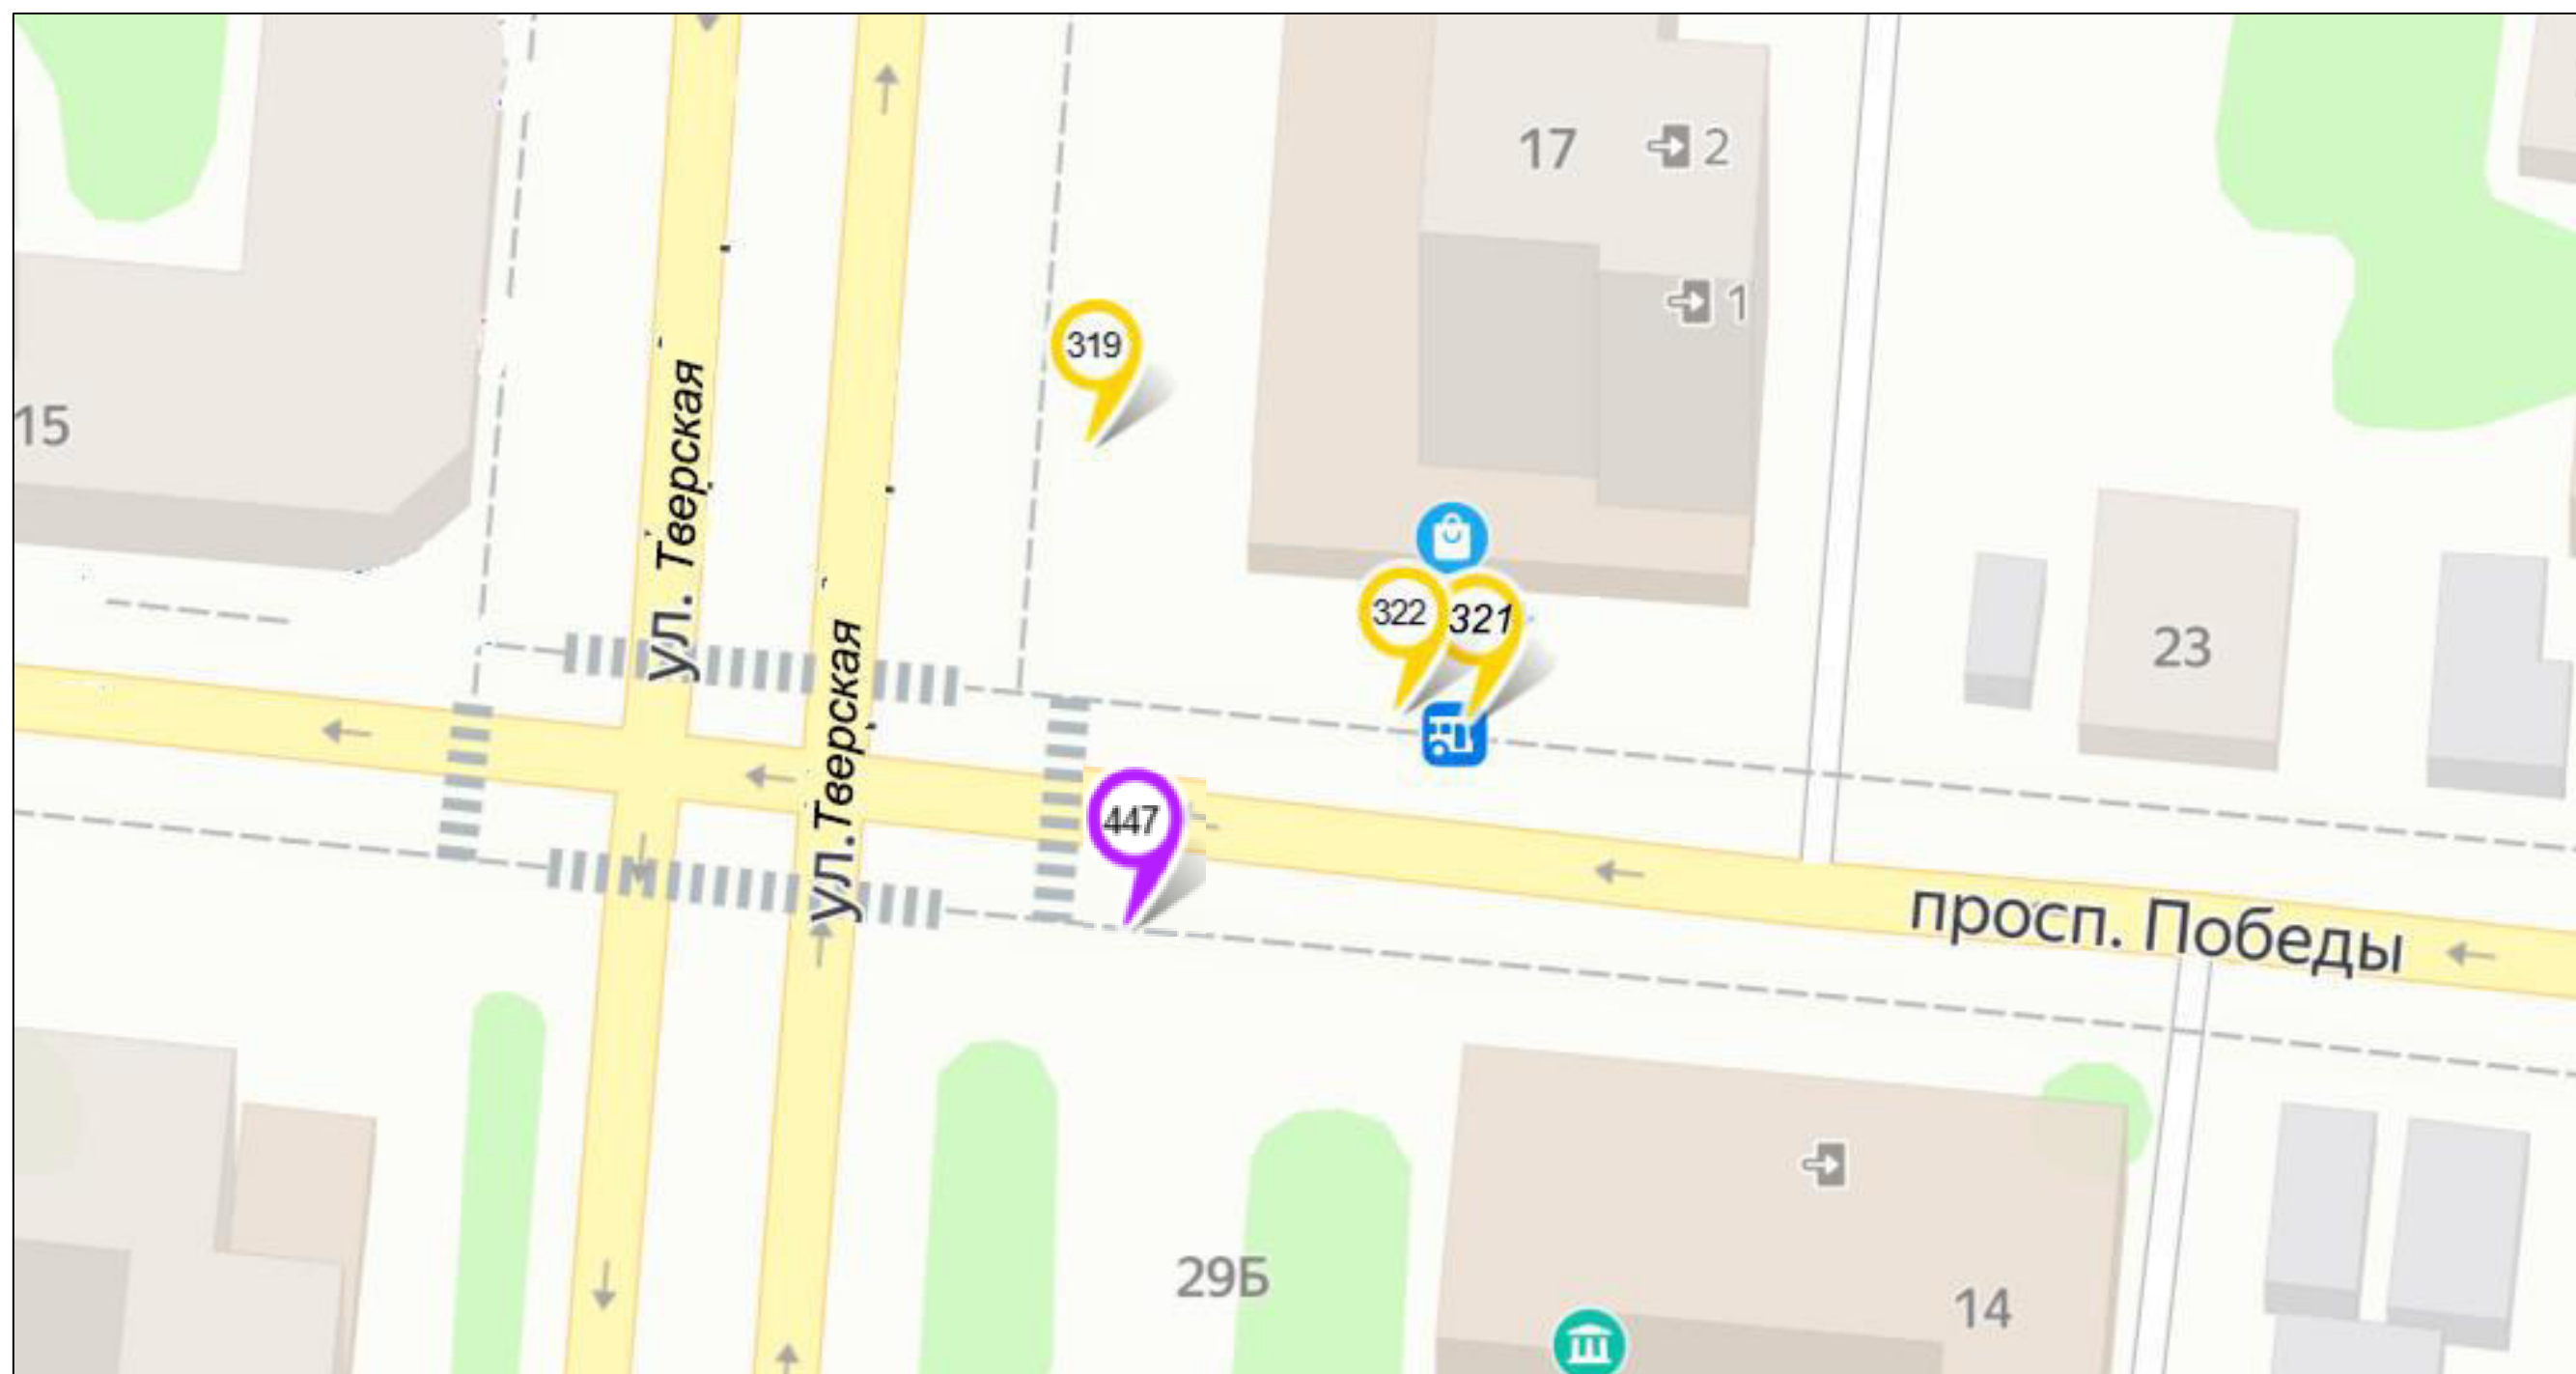

	билборд		стела, пилон, модульная конструкция		рекламная конструкция на остановочном павильоне	Место размещения рекламных конструкций, планируемых к торгам:	
	сити-формат		настенная рекламная конструкция		панель-кронштейн		
	пиллар		объёмно-пространственная конструкция		номер рекламной конструкции в соответствии с Адресной программой установки и эксплуатации рекламных конструкций		билборд
							сити-формат




Схема
размещения рекламных конструкций на территории муниципального образования
«Городской округ Бердянск Запорожской области»

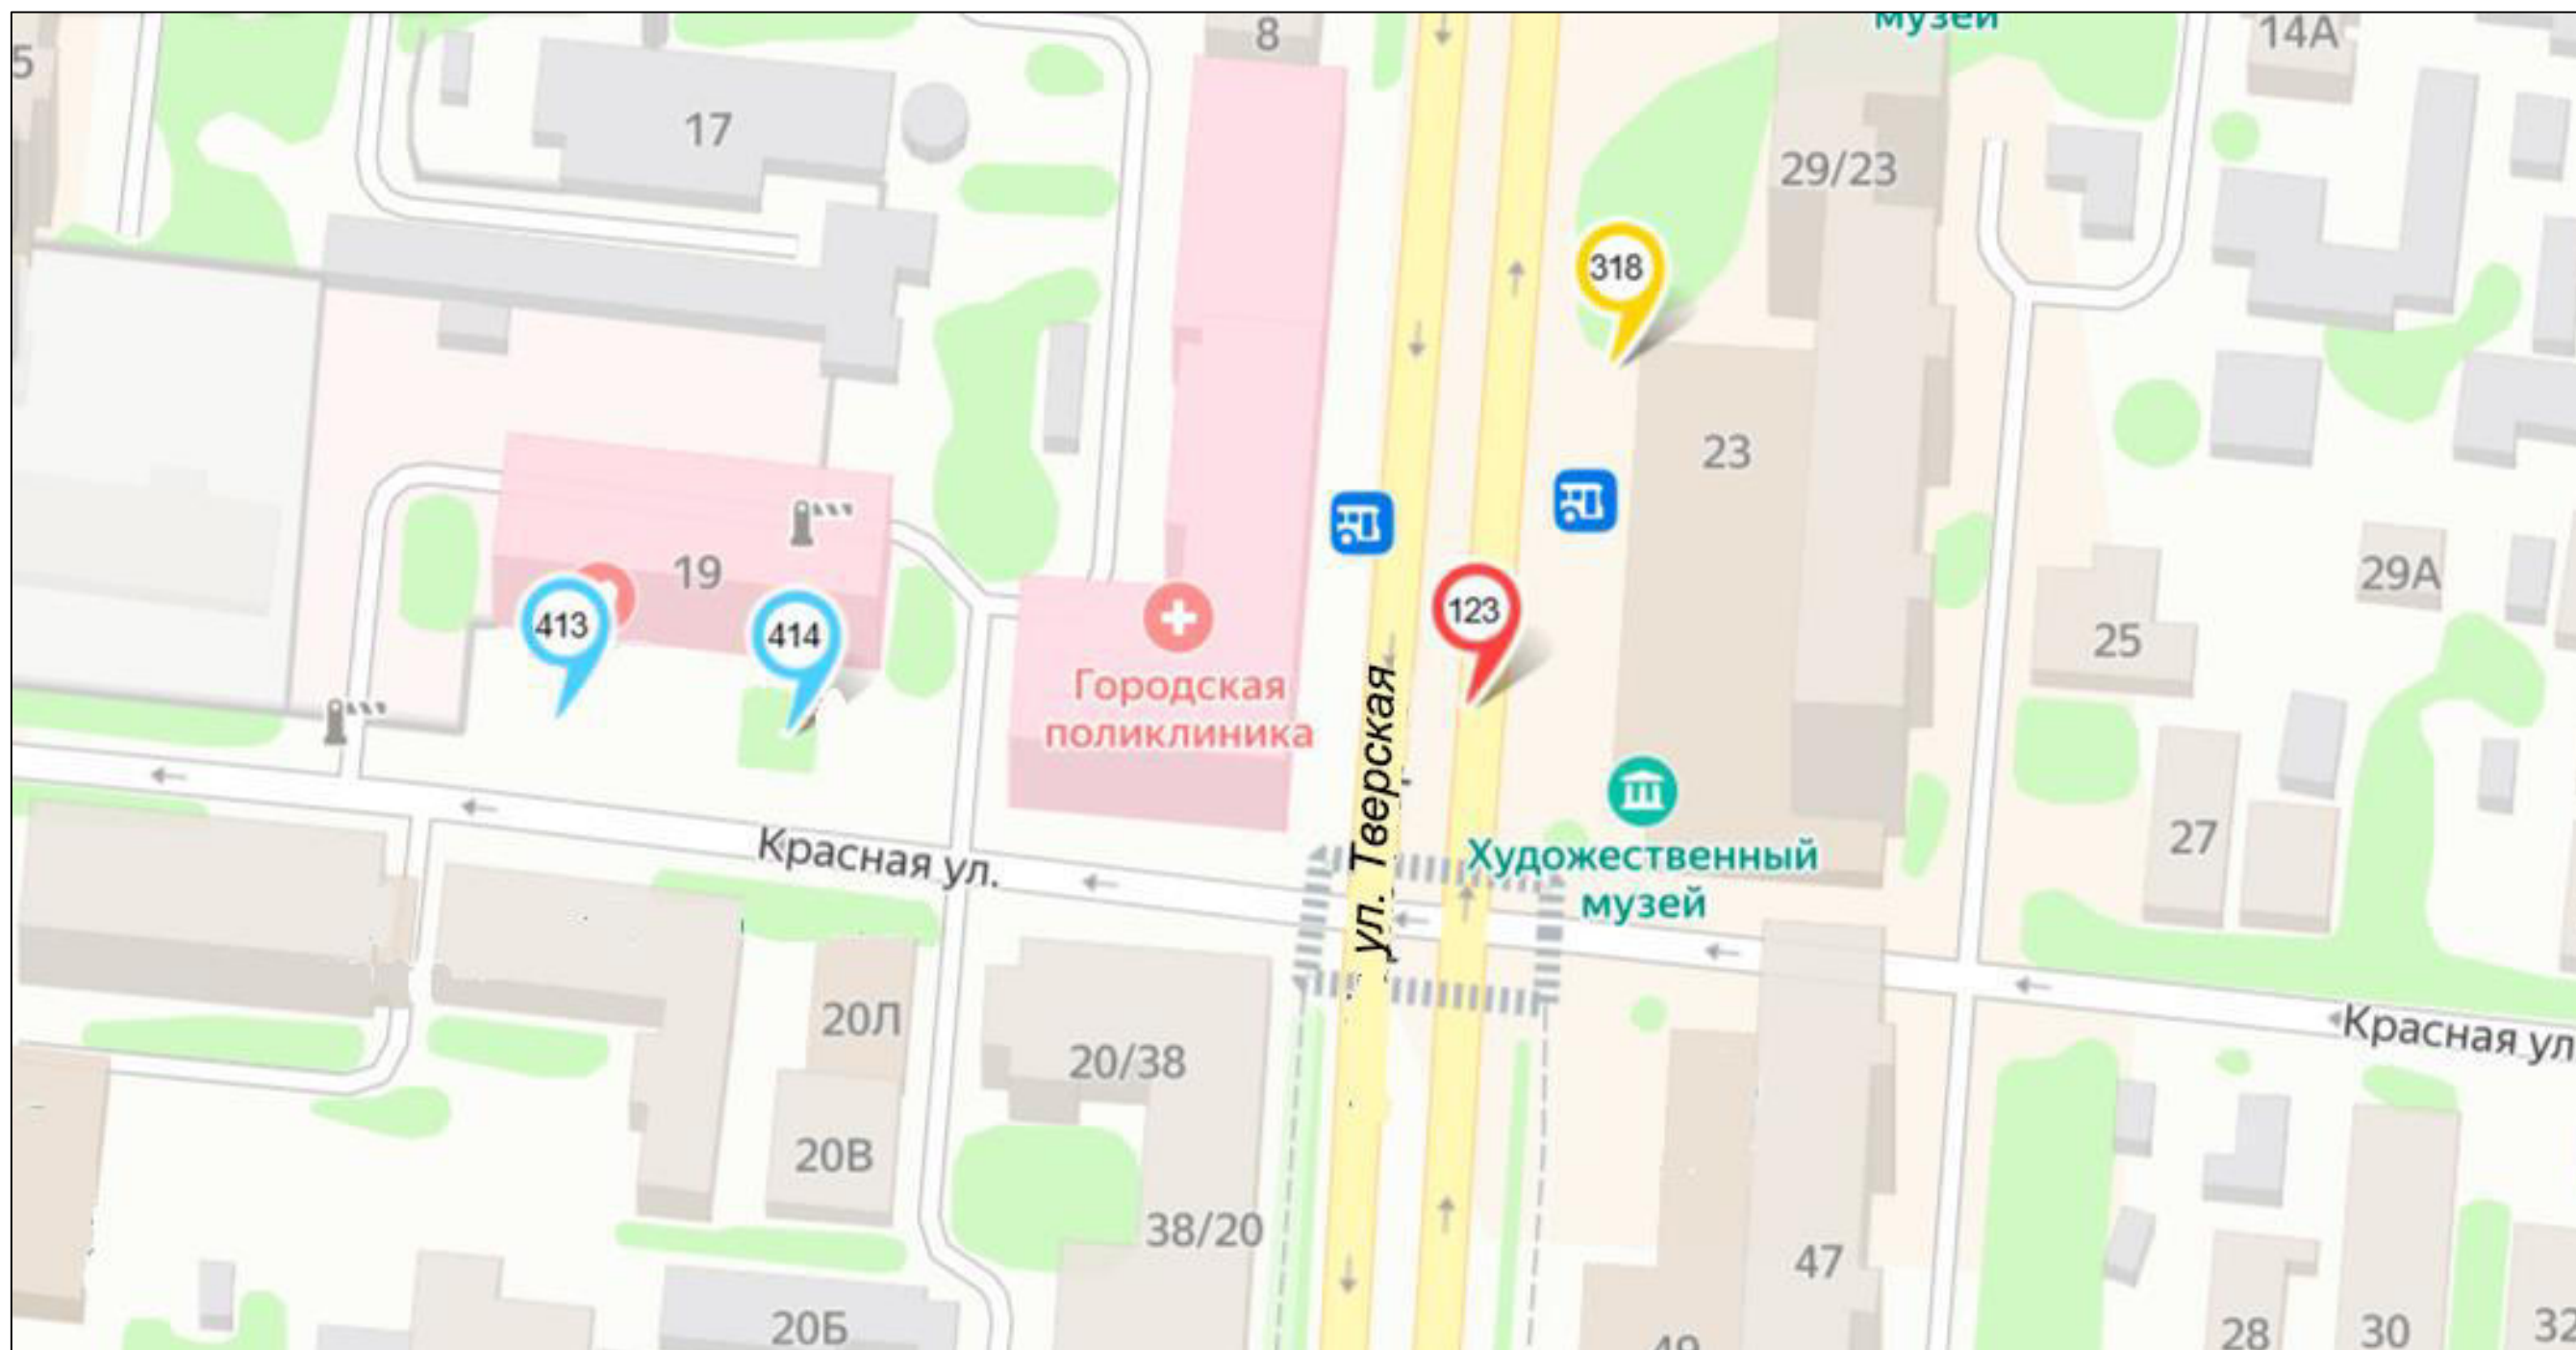

- | | | | | | | | |
|--|-------------|--|--------------------------------------|--|---|---|-------------|
| | билборд | | стела, пилон, модульная конструкция | | рекламная конструкция на остановочном павильоне | Место размещения рекламных конструкций, планируемых к торгам: | |
| | сити-формат | | настенная рекламная конструкция | | панель-кронштейн | | |
| | пи́ллар | | объёмно-пространственная конструкция | | номер рекламной конструкции в соответствии с Адресной программой установки и эксплуатации рекламных конструкций | | |
| | | | | | | | билборд |
| | | | | | | | сити-формат |



Схема
размещения рекламных конструкций на территории муниципального образования
«Городской округ Бердянск Запорожской области»

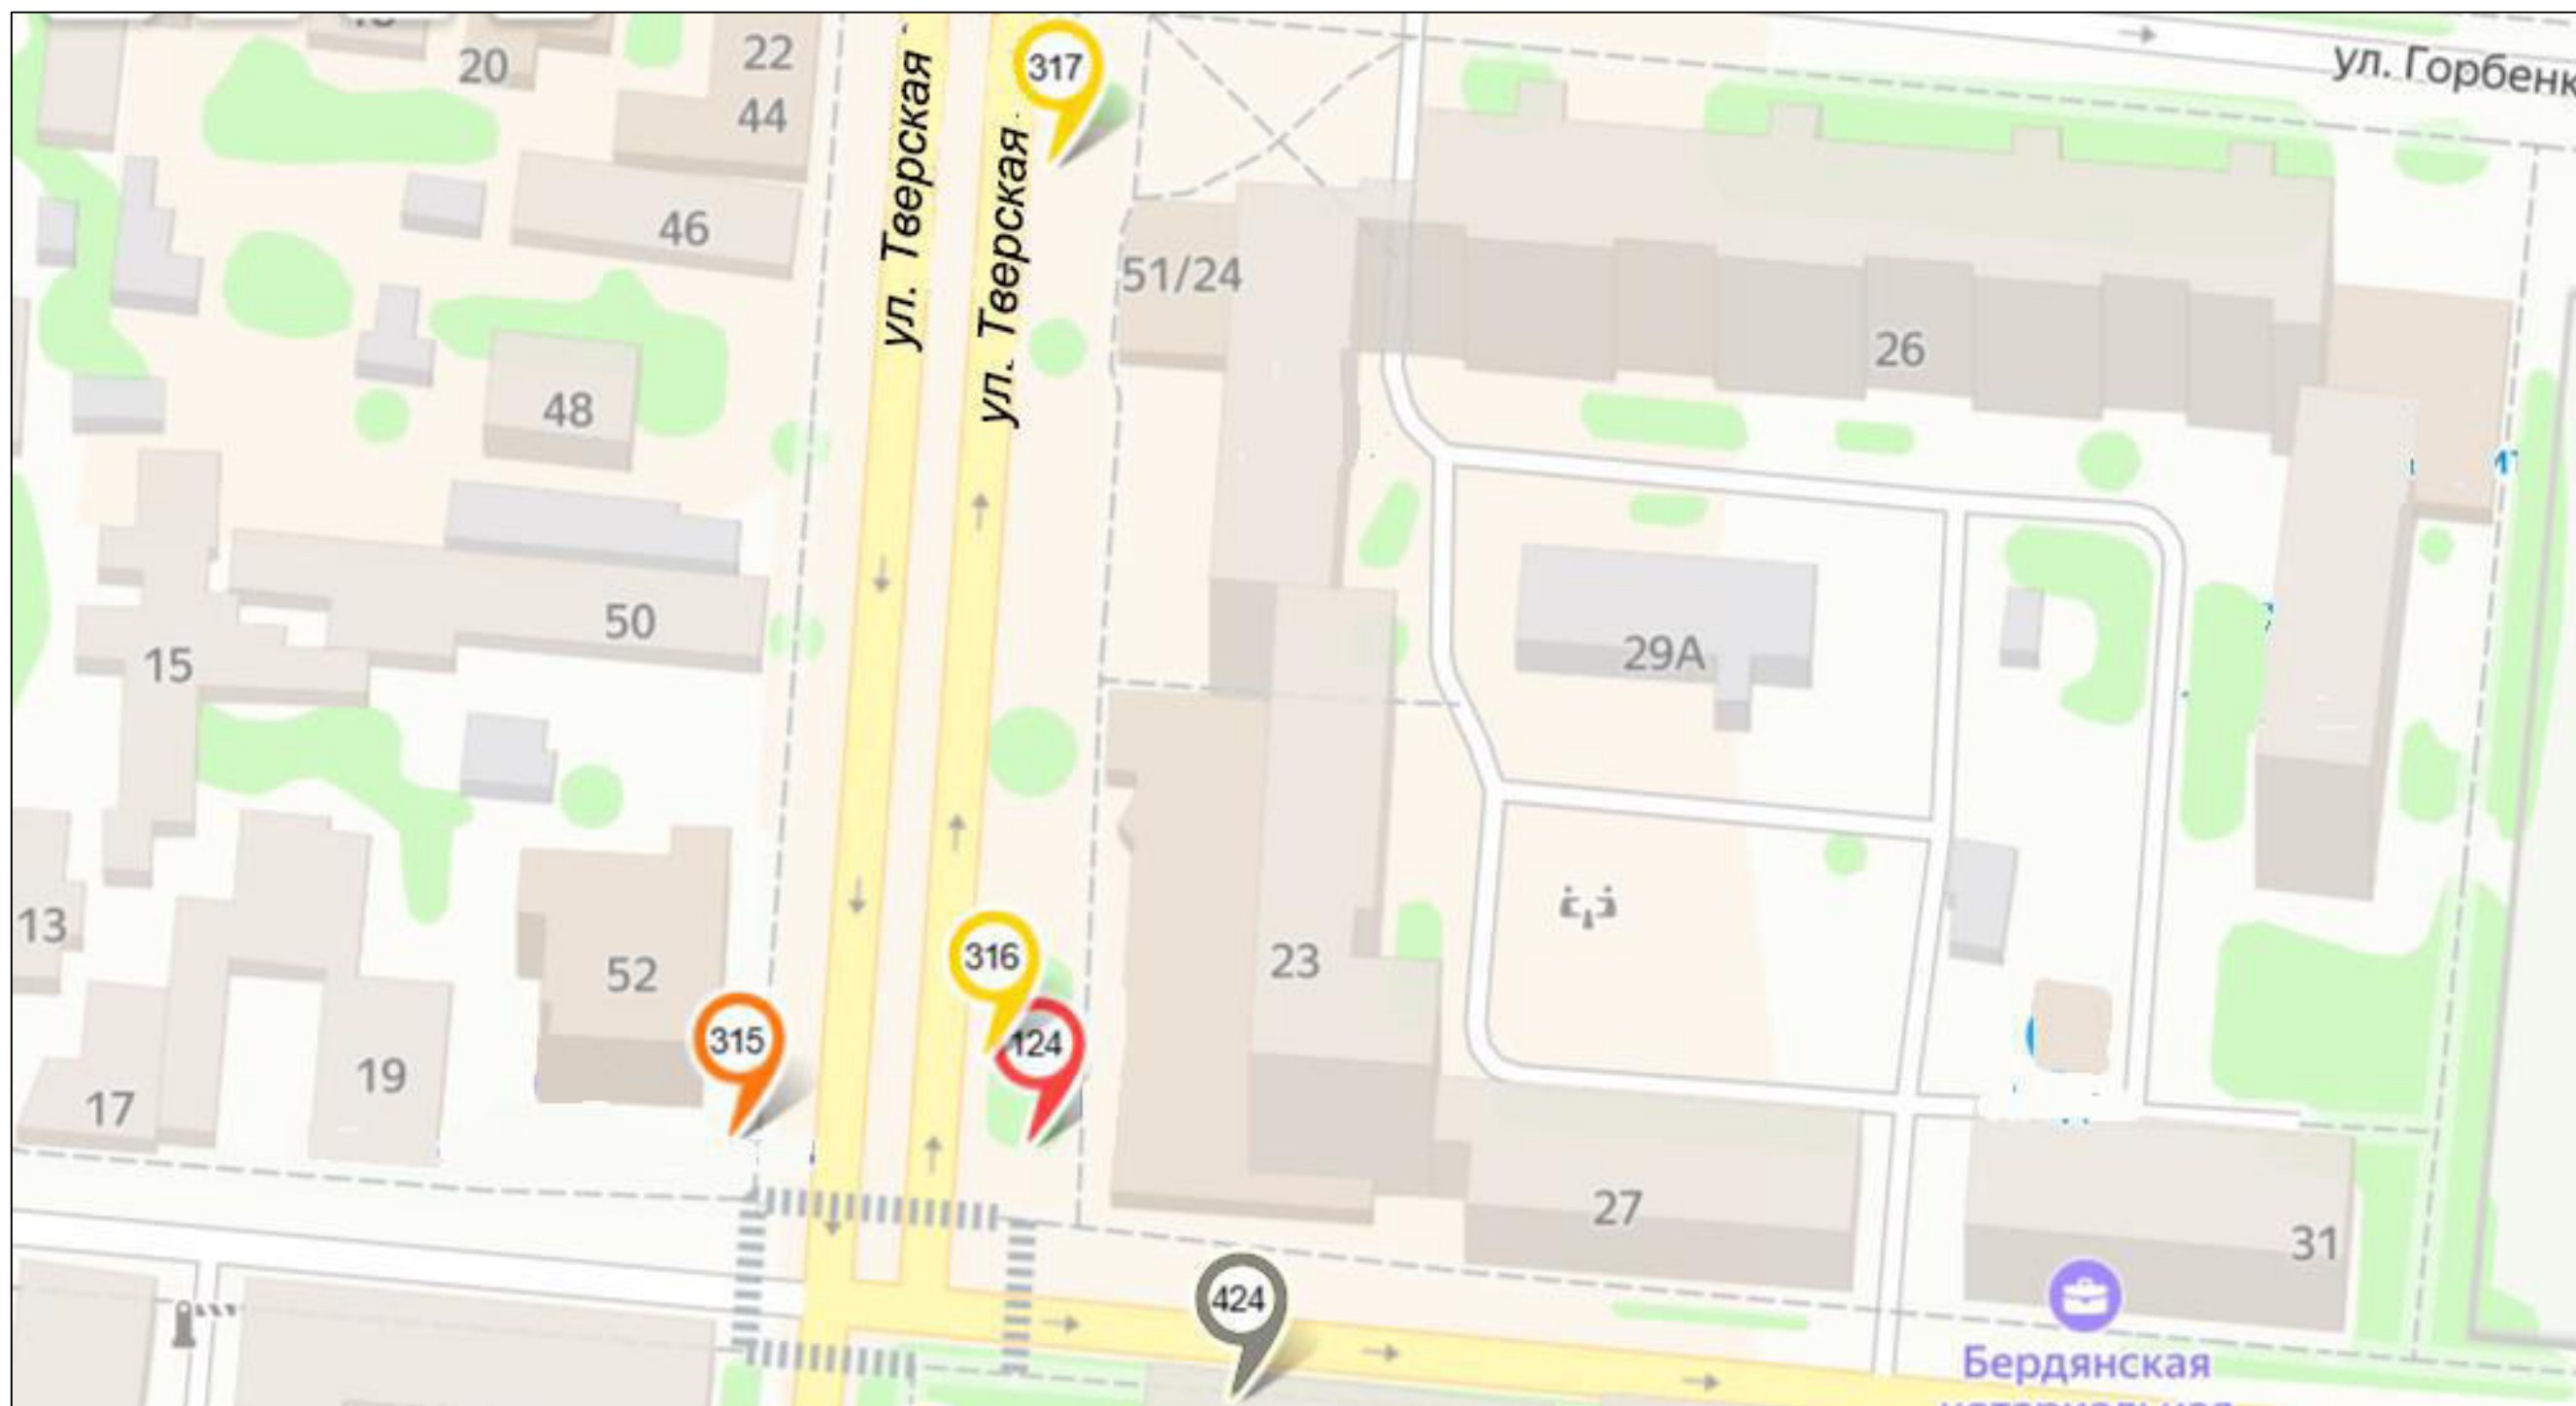

- | | | | | | | | | |
|--|-------------|--|--------------------------------------|--|---|---|--|-------------|
| | билборд | | стела, пилон, модульная конструкция | | рекламная конструкция на остановочном павильоне | Место размещения рекламных конструкций, планируемых к торгам: | | |
| | сити-формат | | настенная рекламная конструкция | | панель-кронштейн | | | билборд |
| | пиллар | | объёмно-пространственная конструкция | | номер рекламной конструкции в соответствии с Адресной программой установки и эксплуатации рекламных конструкций | | | сити-формат |


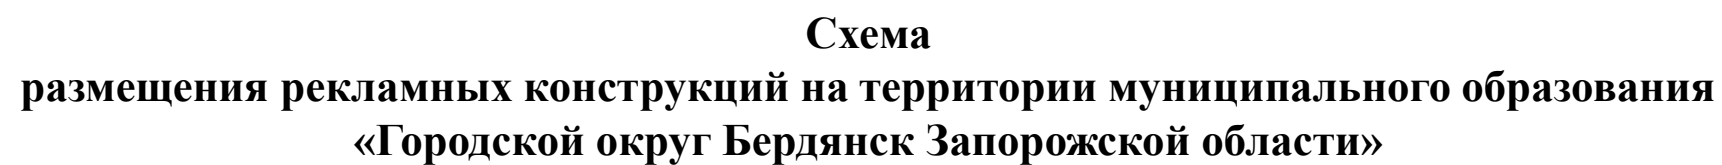





Схема
размещения рекламных конструкций на территории муниципального образования
«Городской округ Бердянск Запорожской области»

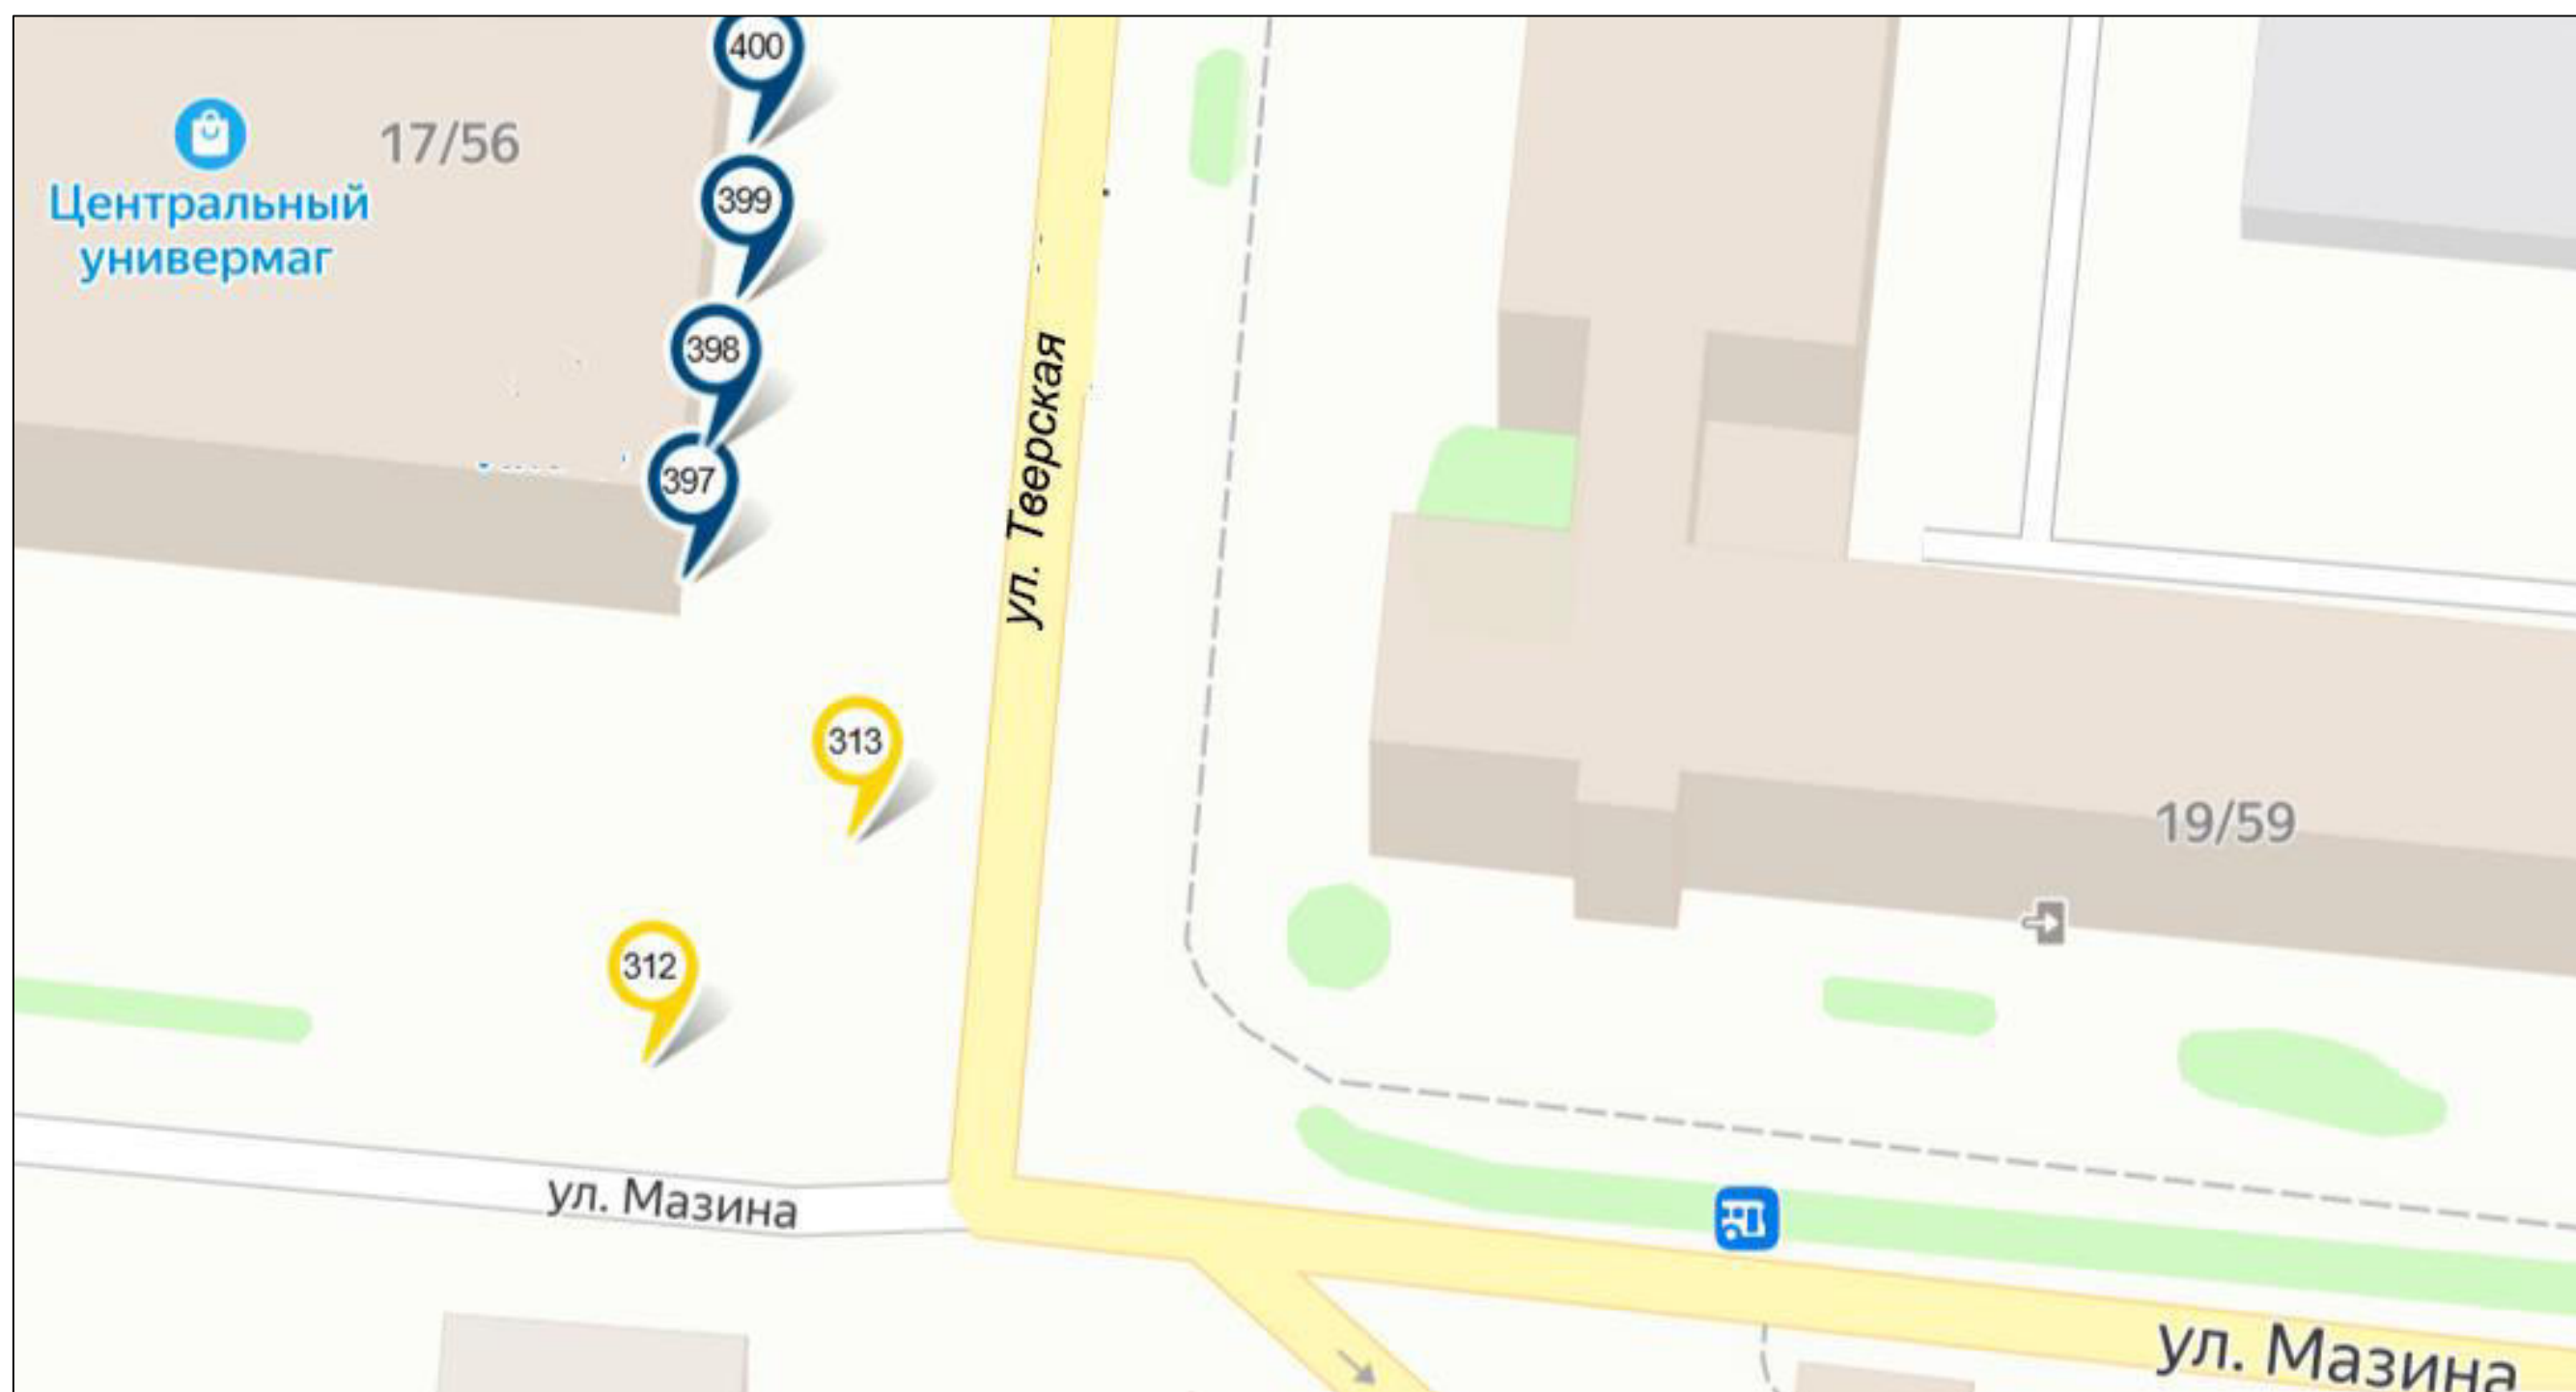

	билборд		стела, пилон, модульная конструкция		рекламная конструкция на остановочном павильоне	Место размещения рекламных конструкций, планируемых к торгам:	
	сити-формат		настенная рекламная конструкция		панель-кронштейн		
	пиллар		объёмно-пространственная конструкция		номер рекламной конструкции в соответствии с Адресной программой установки и эксплуатации рекламных конструкций		билборд
							сити-формат




**Схема
размещения рекламных конструкций на территории муниципального образования
«Городской округ Бердянск Запорожской области»**

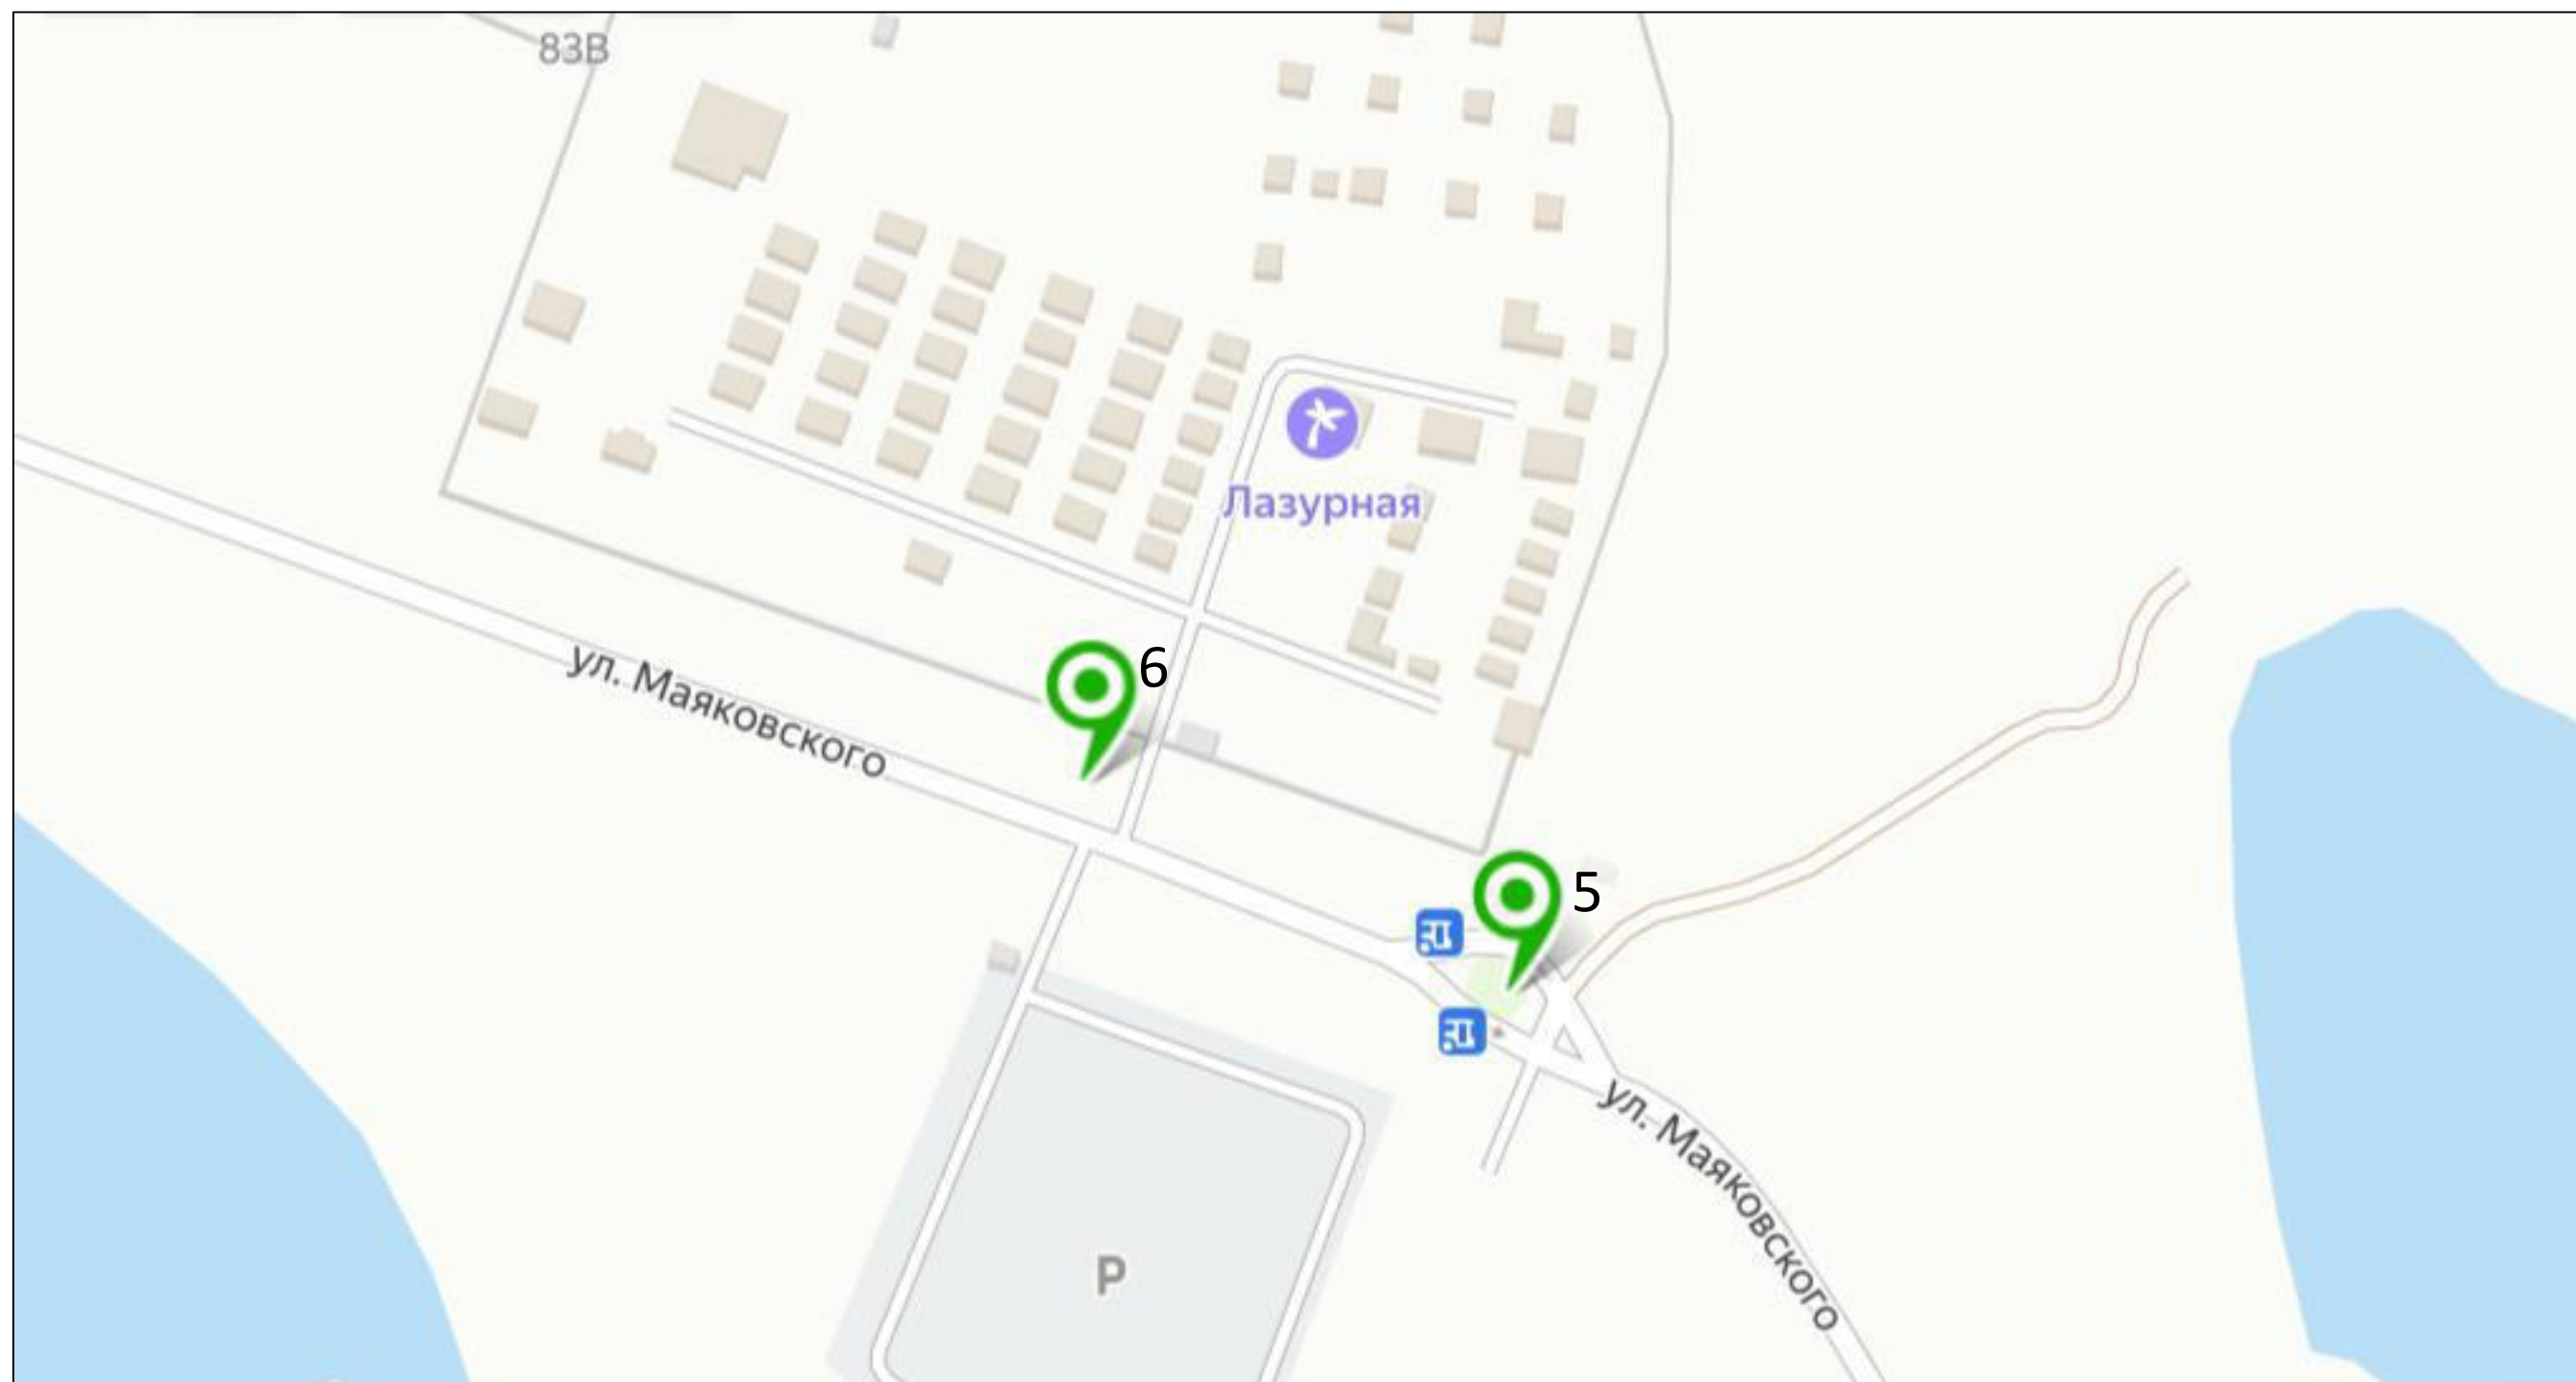

	билборд		стела, пилон, модульная конструкция		рекламная конструкция на остановочном павильоне	Место размещения рекламных конструкций, планируемых к торгам:	
	сити-формат		настенная рекламная конструкция		панель-кронштейн		билборд
	пиллар		объёмно-пространственная конструкция		номер рекламной конструкции в соответствии с Адресной программой установки и эксплуатации рекламных конструкций		сити-формат




Схема
размещения рекламных конструкций на территории муниципального образования
«Городской округ Бердянск Запорожской области»

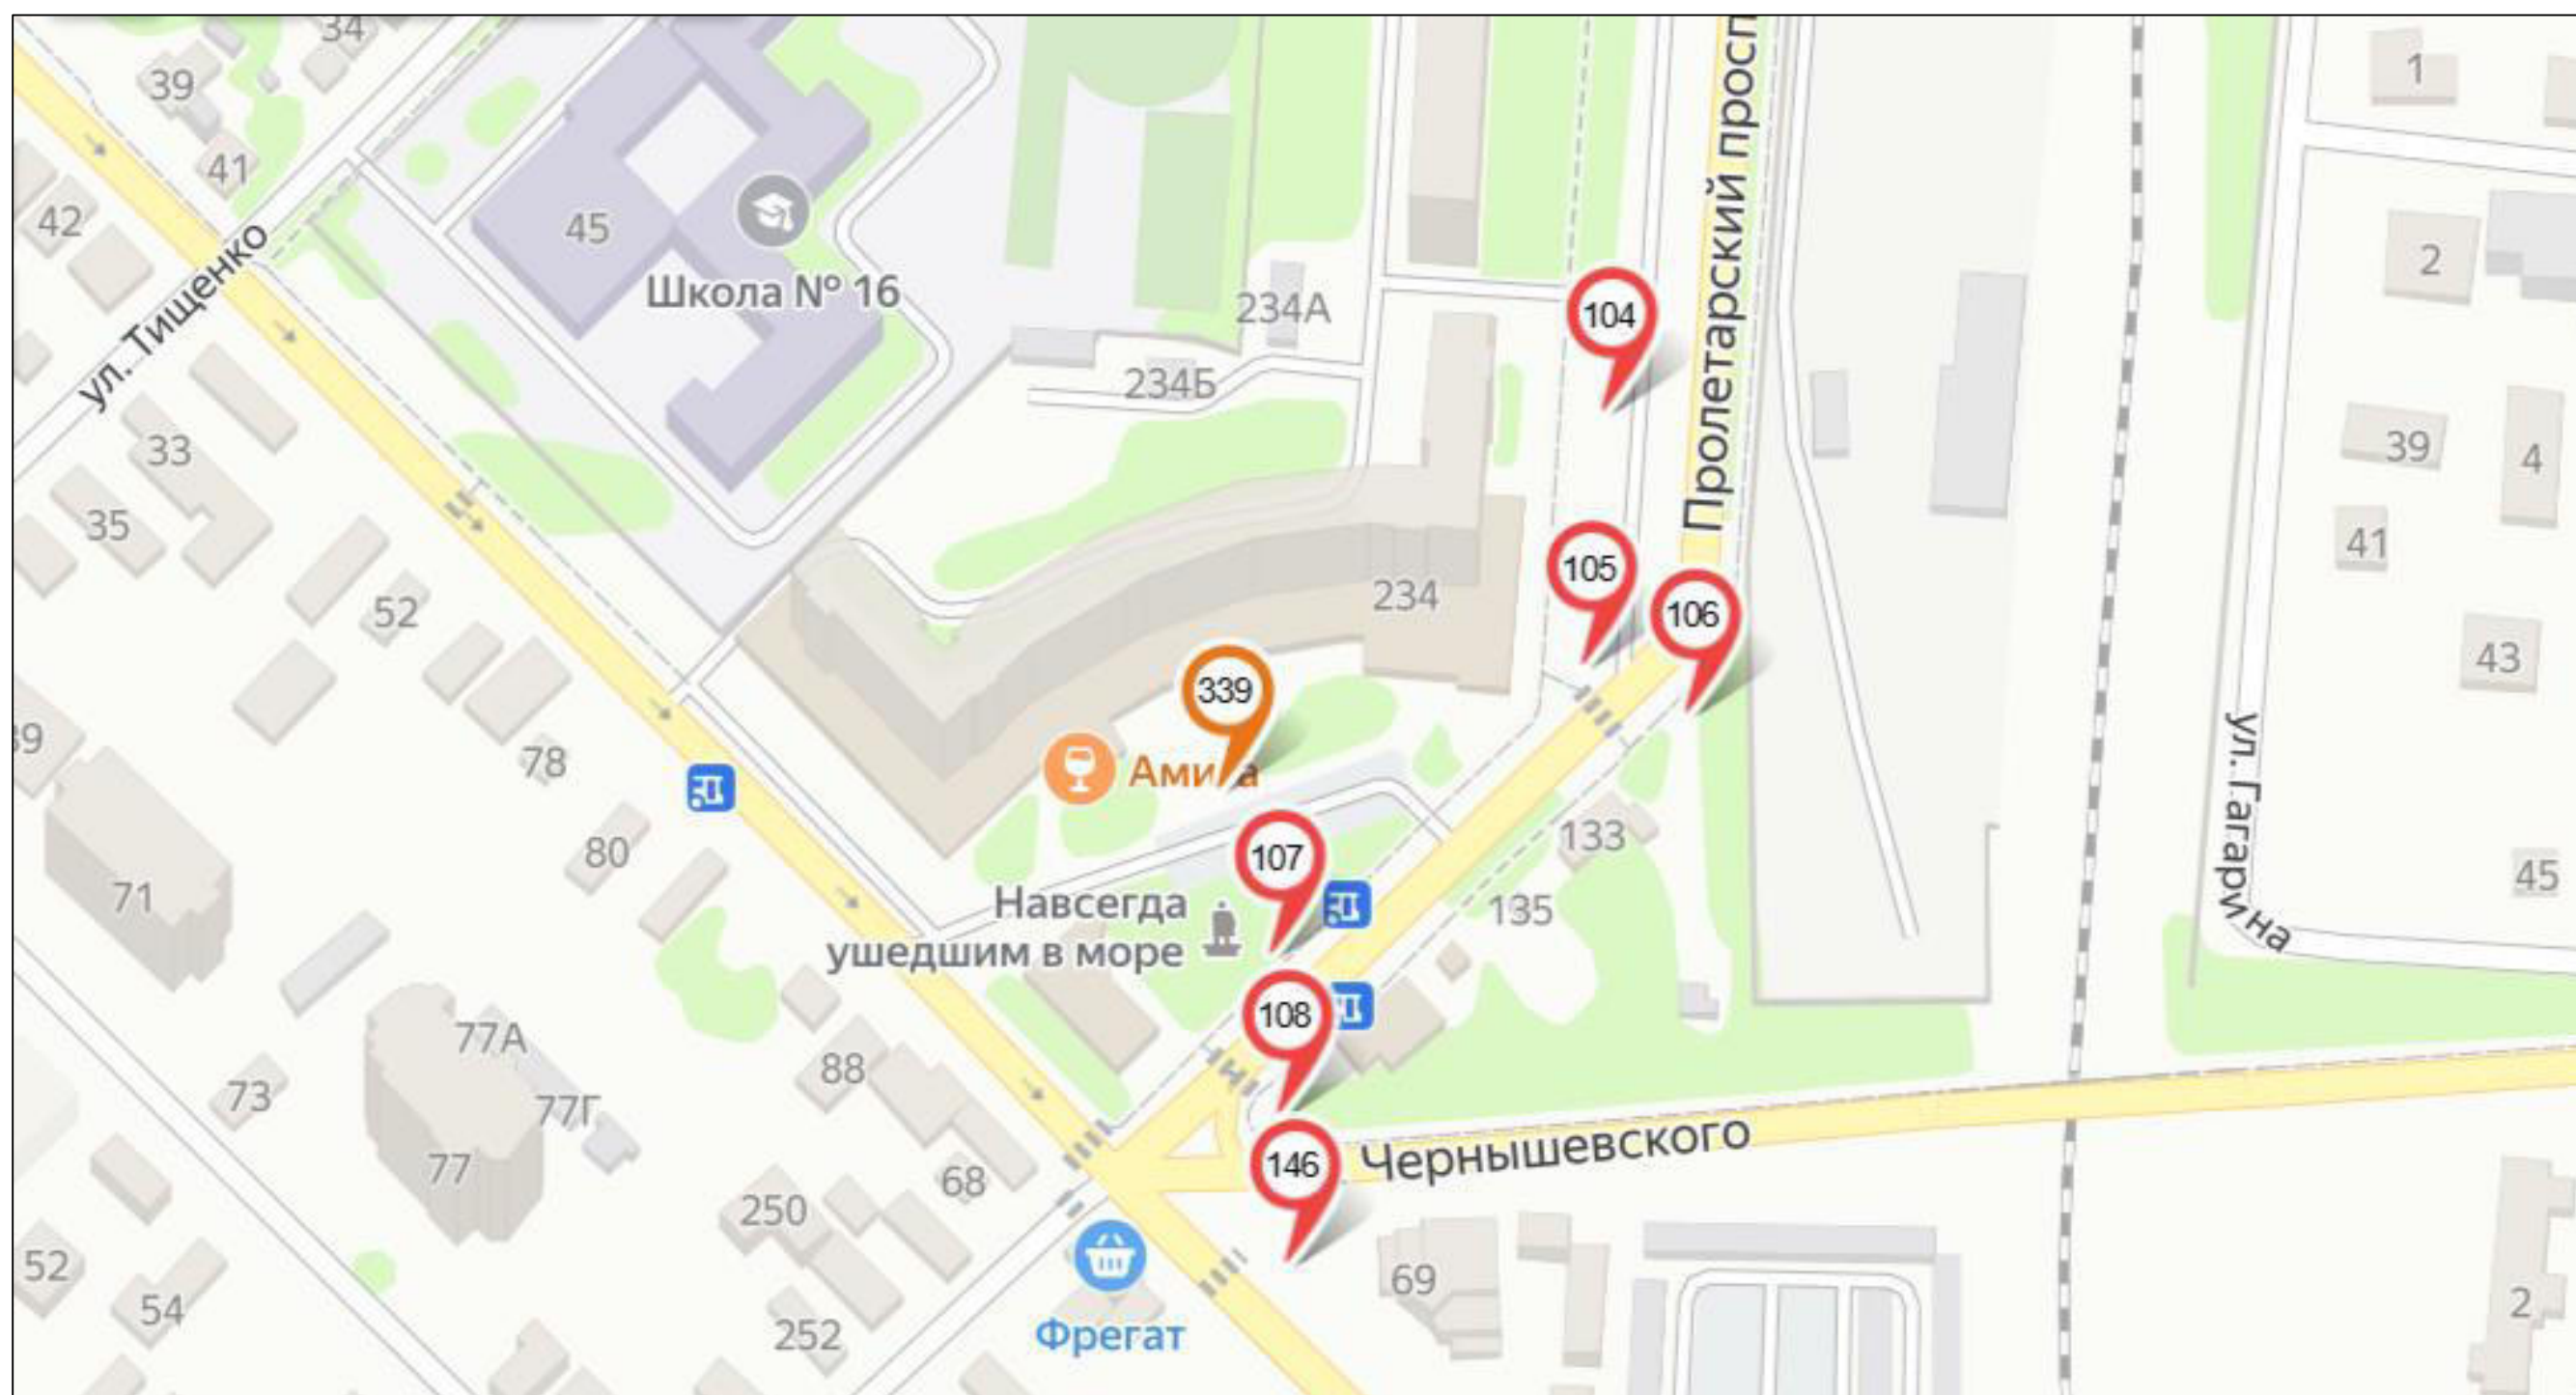

	билборд		стела, пилон, модульная конструкция		рекламная конструкция на остановочном павильоне		билборд
	сити-формат		настенная рекламная конструкция		панель-кронштейн		сити-формат
	пи́ллар		объёмно-пространственная конструкция		номер рекламной конструкции в соответствии с Адресной программой установки и эксплуатации рекламных конструкций		




Схема
размещения рекламных конструкций на территории муниципального образования
«Городской округ Бердянск Запорожской области»

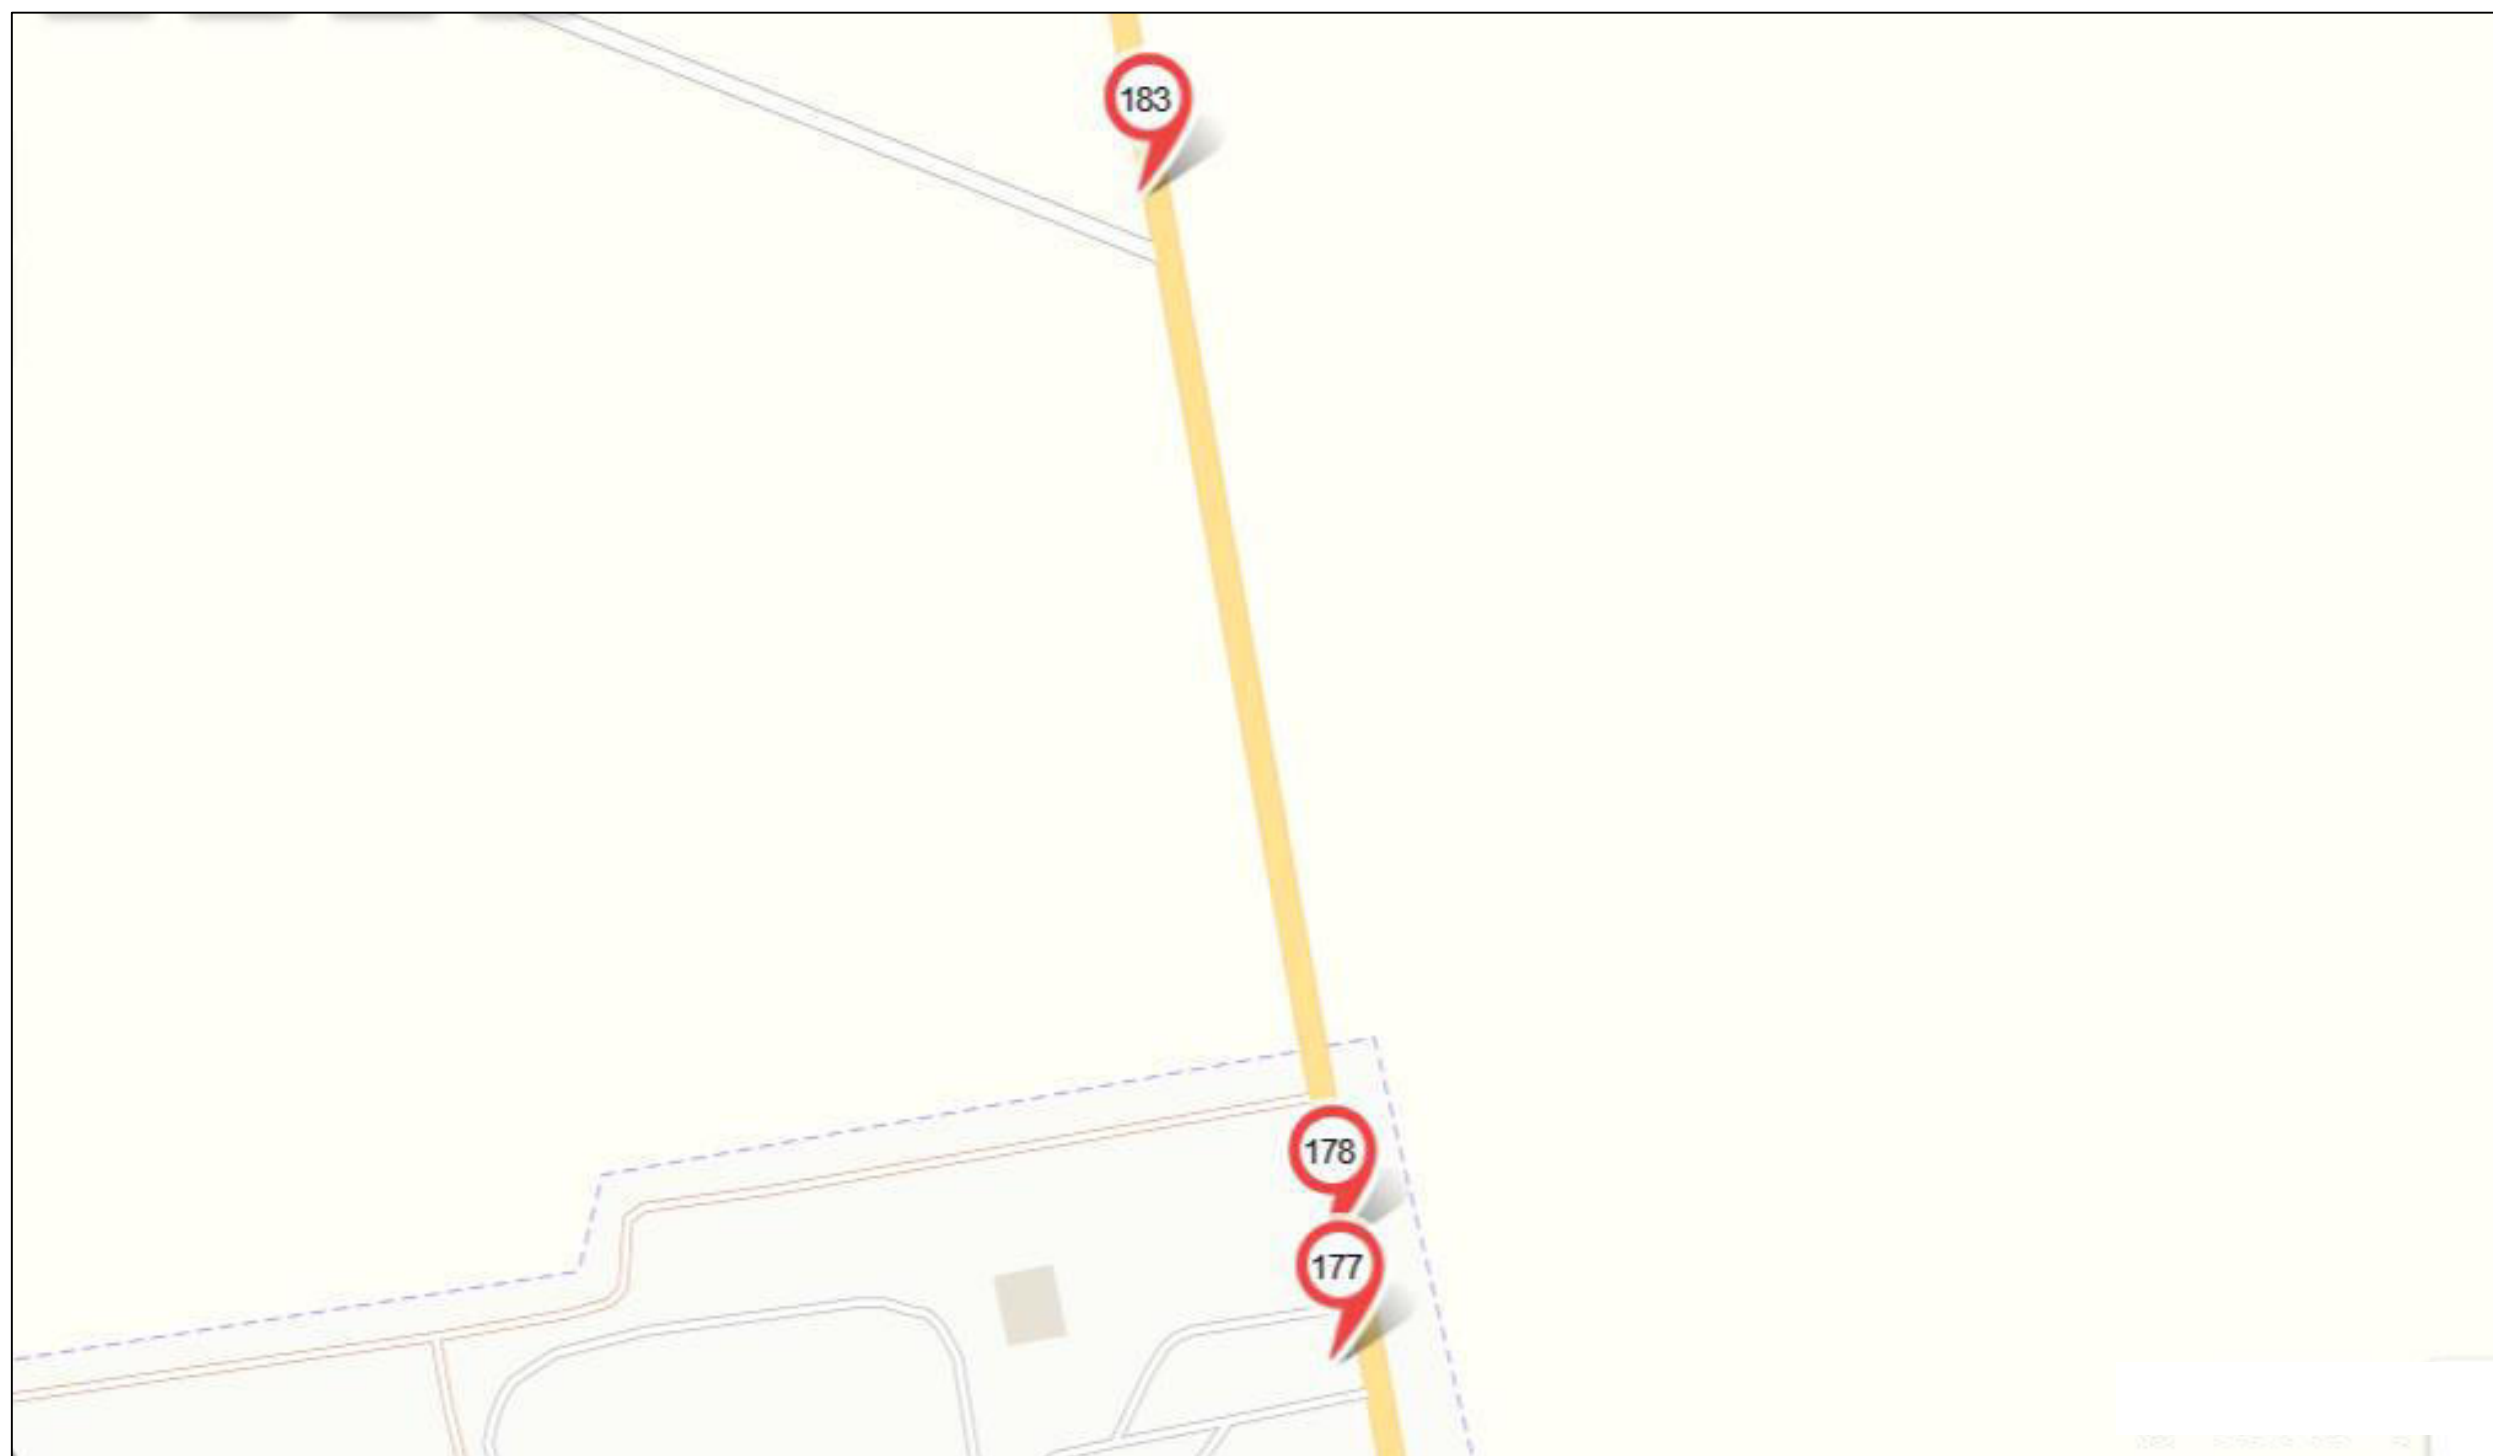

	билборд		стела, пилон, модульная конструкция		рекламная конструкция на остановочном павильоне	Место размещения рекламных конструкций, планируемых к торгам:	
	сити-формат		настенная рекламная конструкция		панель-кронштейн		
	пиллар		объёмно-пространственная конструкция		номер рекламной конструкции в соответствии с Адресной программой установки и эксплуатации рекламных конструкций		билборд
							сити-формат




Схема
размещения рекламных конструкций на территории муниципального образования
«Городской округ Бердянск Запорожской области»

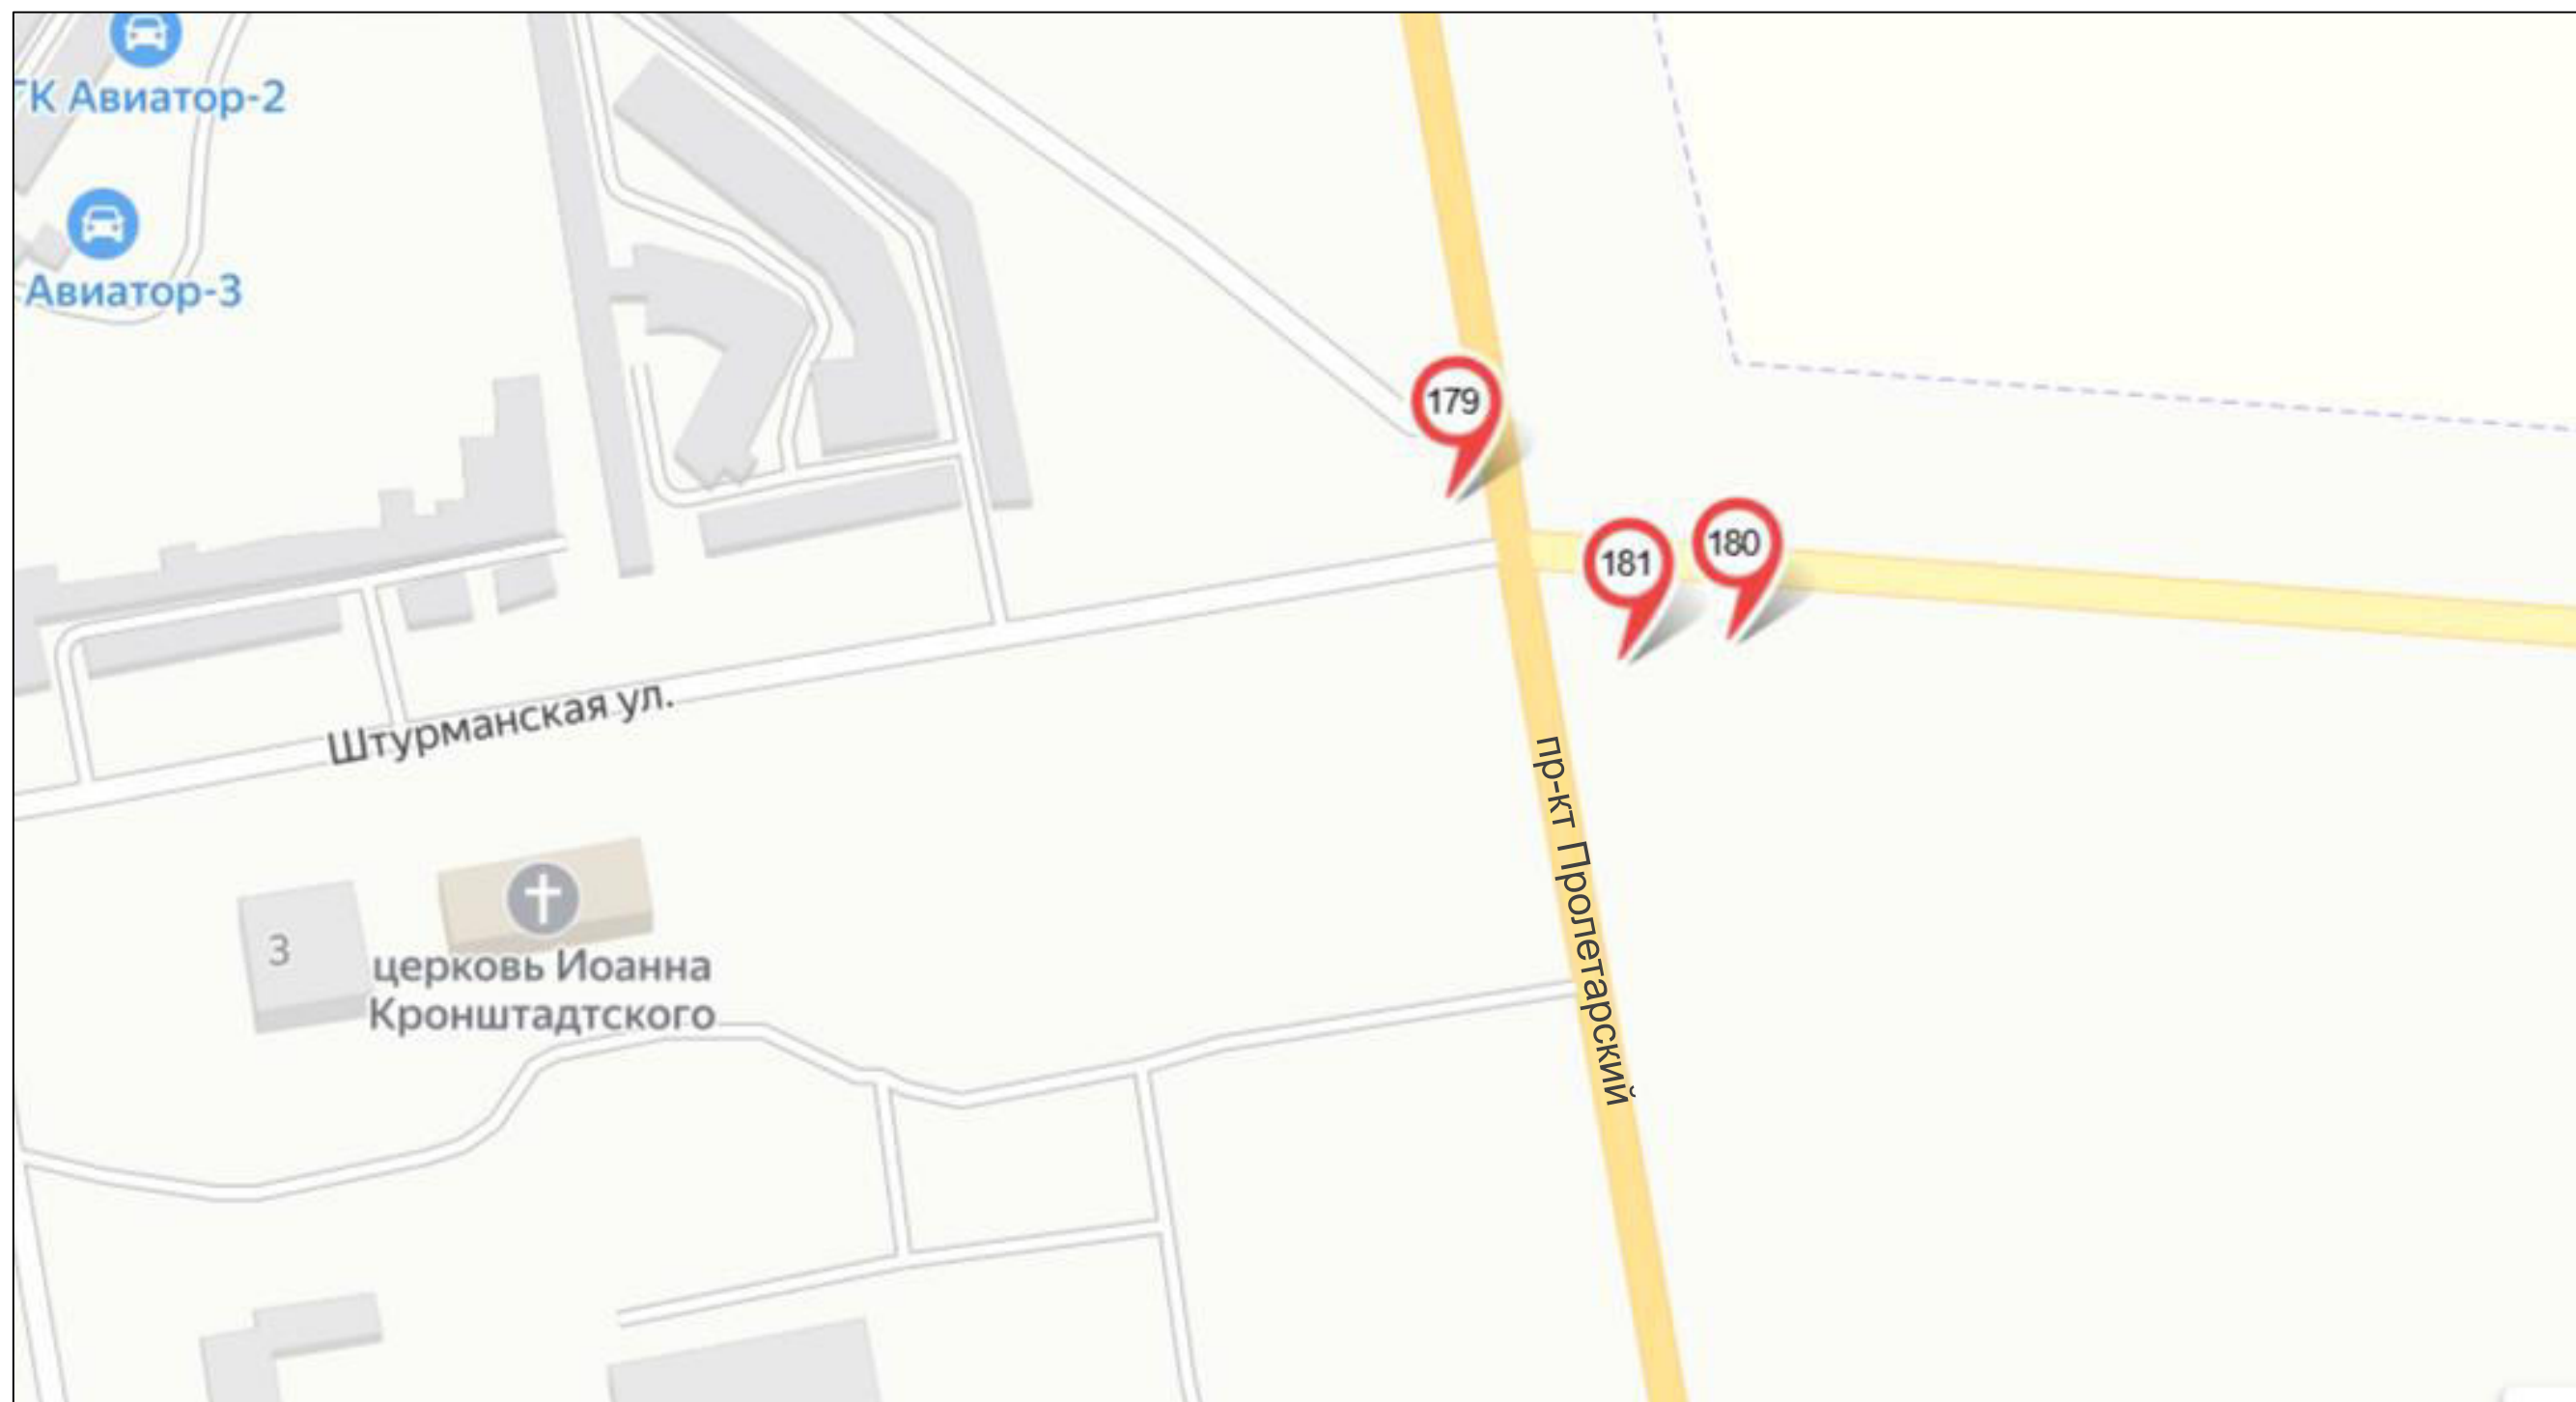

	билборд		стела, пилон, модульная конструкция		рекламная конструкция на остановочном павильоне	Место размещения рекламных конструкций, планируемых к торгам:	
	сити-формат		настенная рекламная конструкция		панель-кронштейн		билборд
	пиллар		объёмно-пространственная конструкция		номер рекламной конструкции в соответствии с Адресной программой установки и эксплуатации рекламных конструкций		сити-формат




Схема
размещения рекламных конструкций на территории муниципального образования
«Городской округ Бердянск Запорожской области»

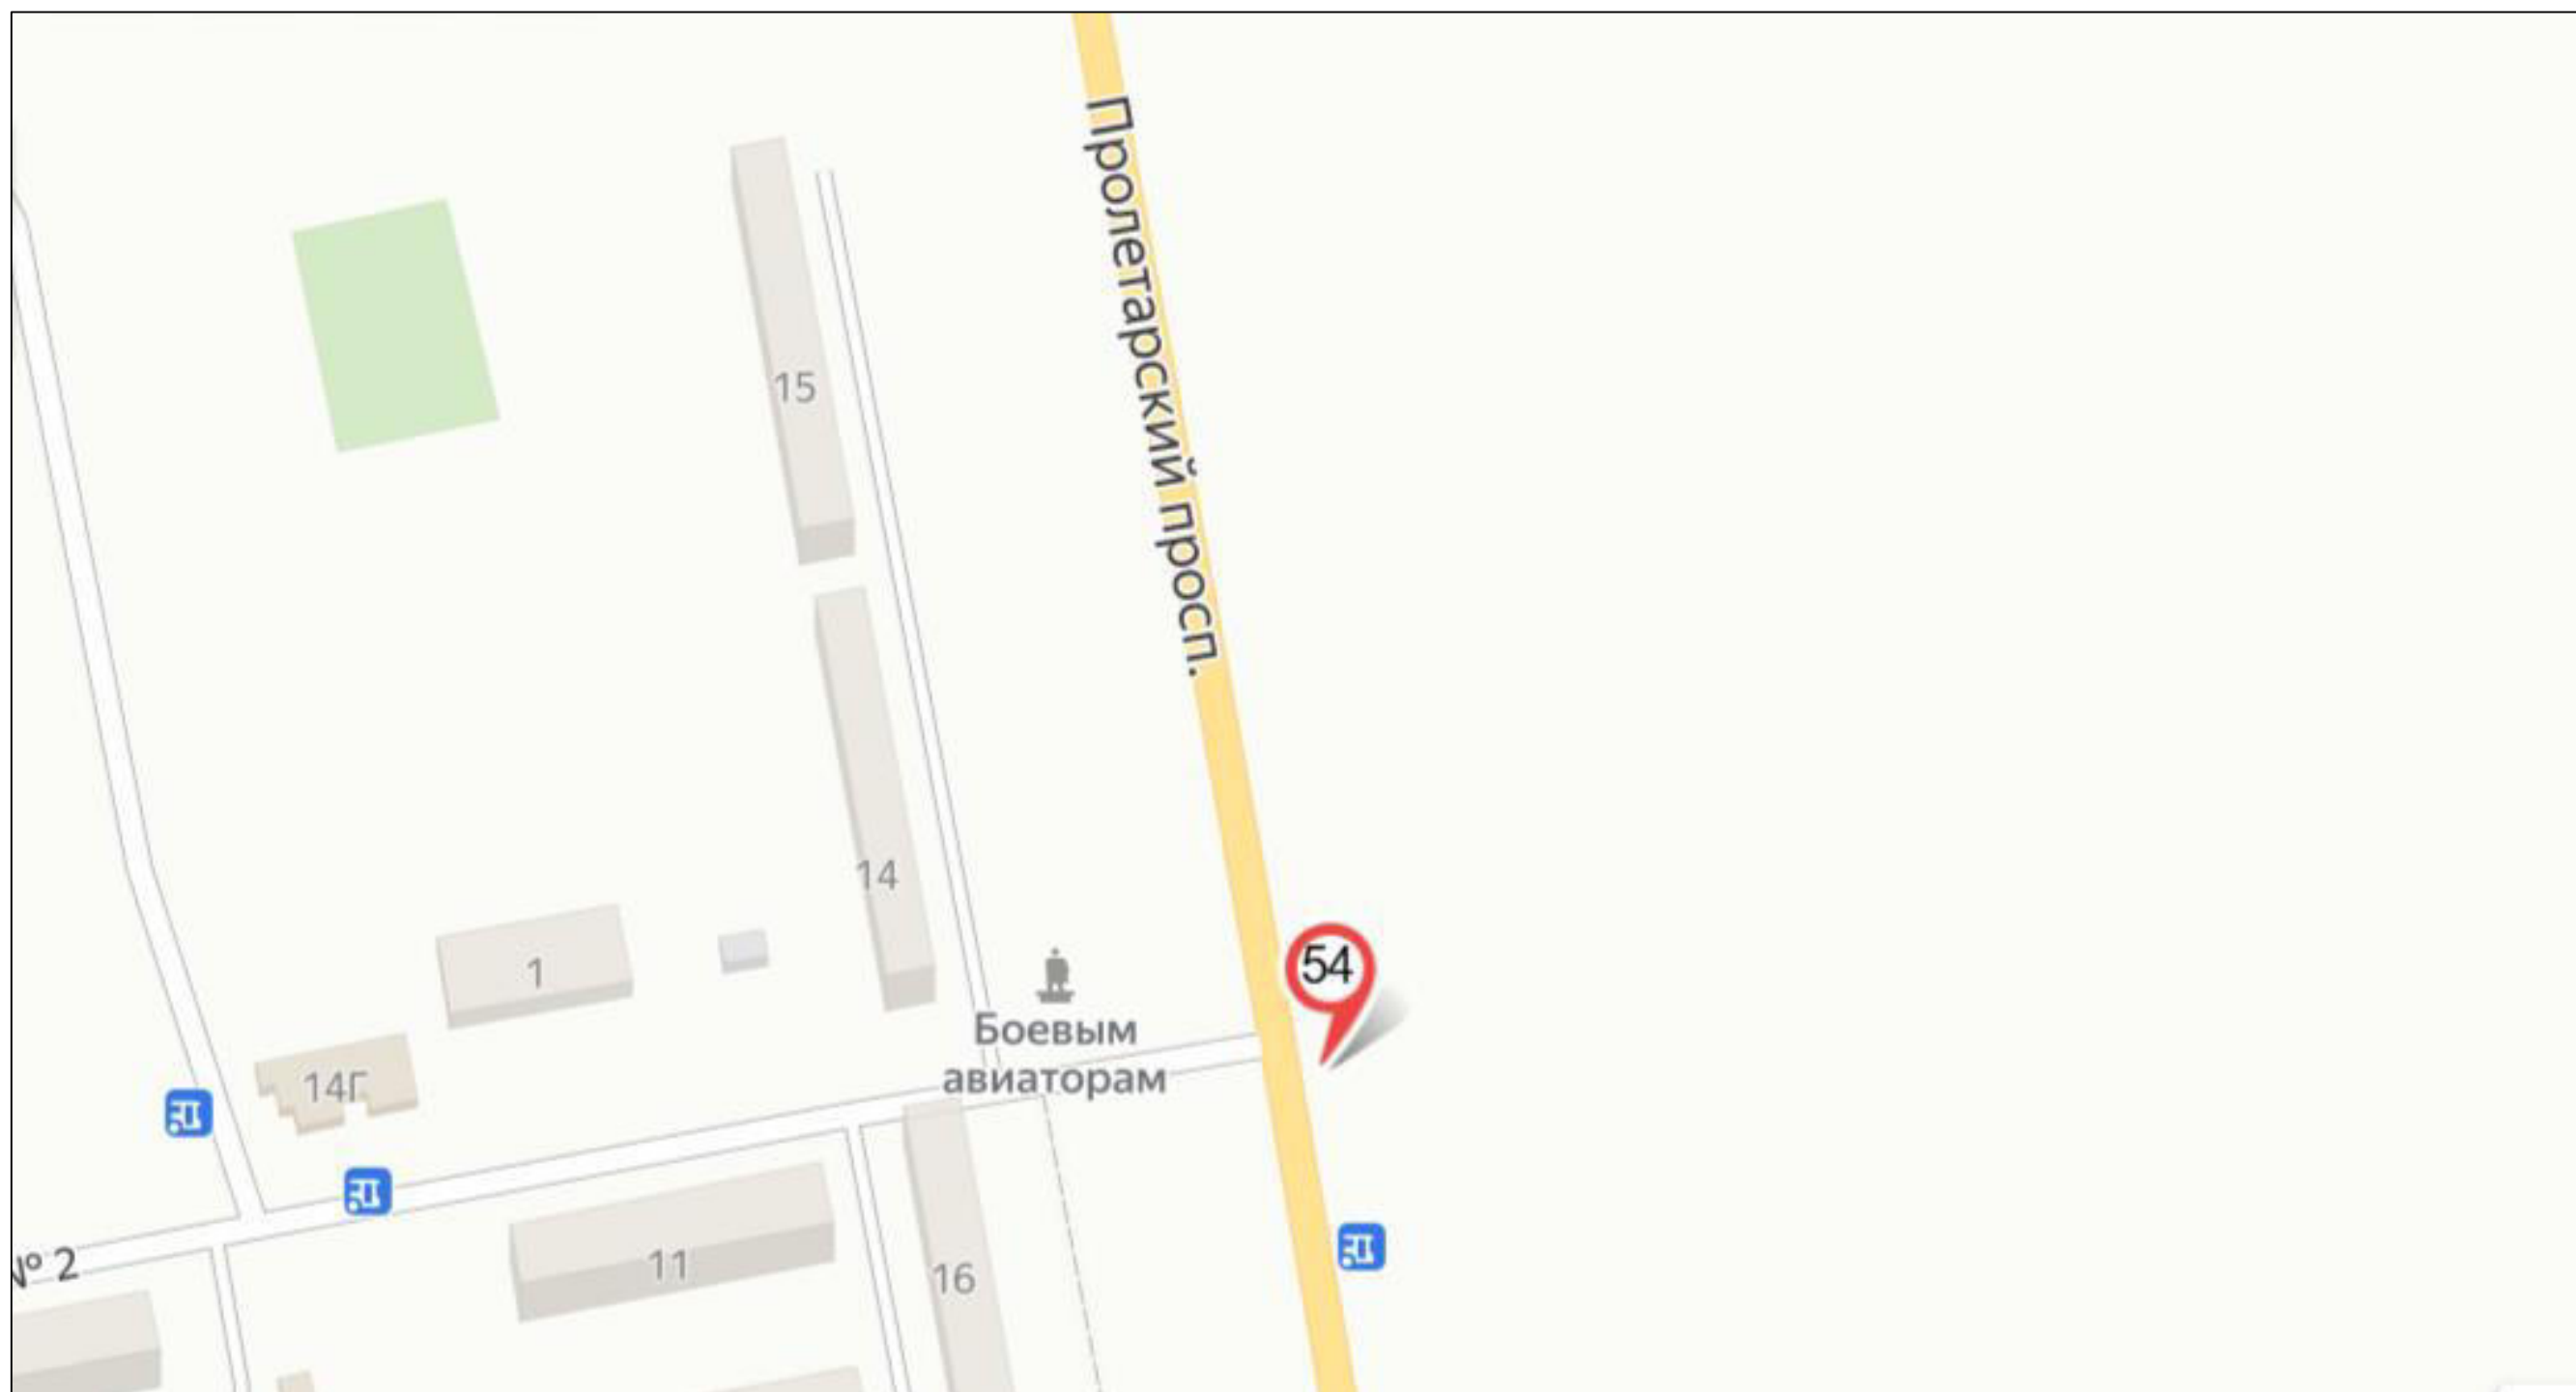

- | | | | | | | | | |
|--|-------------|--|--------------------------------------|--|---|--|--|-------------|
| | билборд | | стела, пилон, модульная конструкция | | рекламная конструкция на остановочном павильоне | <i>Место размещения рекламных конструкций, планируемых к торгам:</i> | | |
| | сити-формат | | настенная рекламная конструкция | | панель-кронштейн | | | билборд |
| | пиллар | | объёмно-пространственная конструкция | | номер рекламной конструкции в соответствии с Адресной программой установки и эксплуатации рекламных конструкций | | | сити-формат |



Схема
размещения рекламных конструкций на территории муниципального образования
«Городской округ Бердянск Запорожской области»

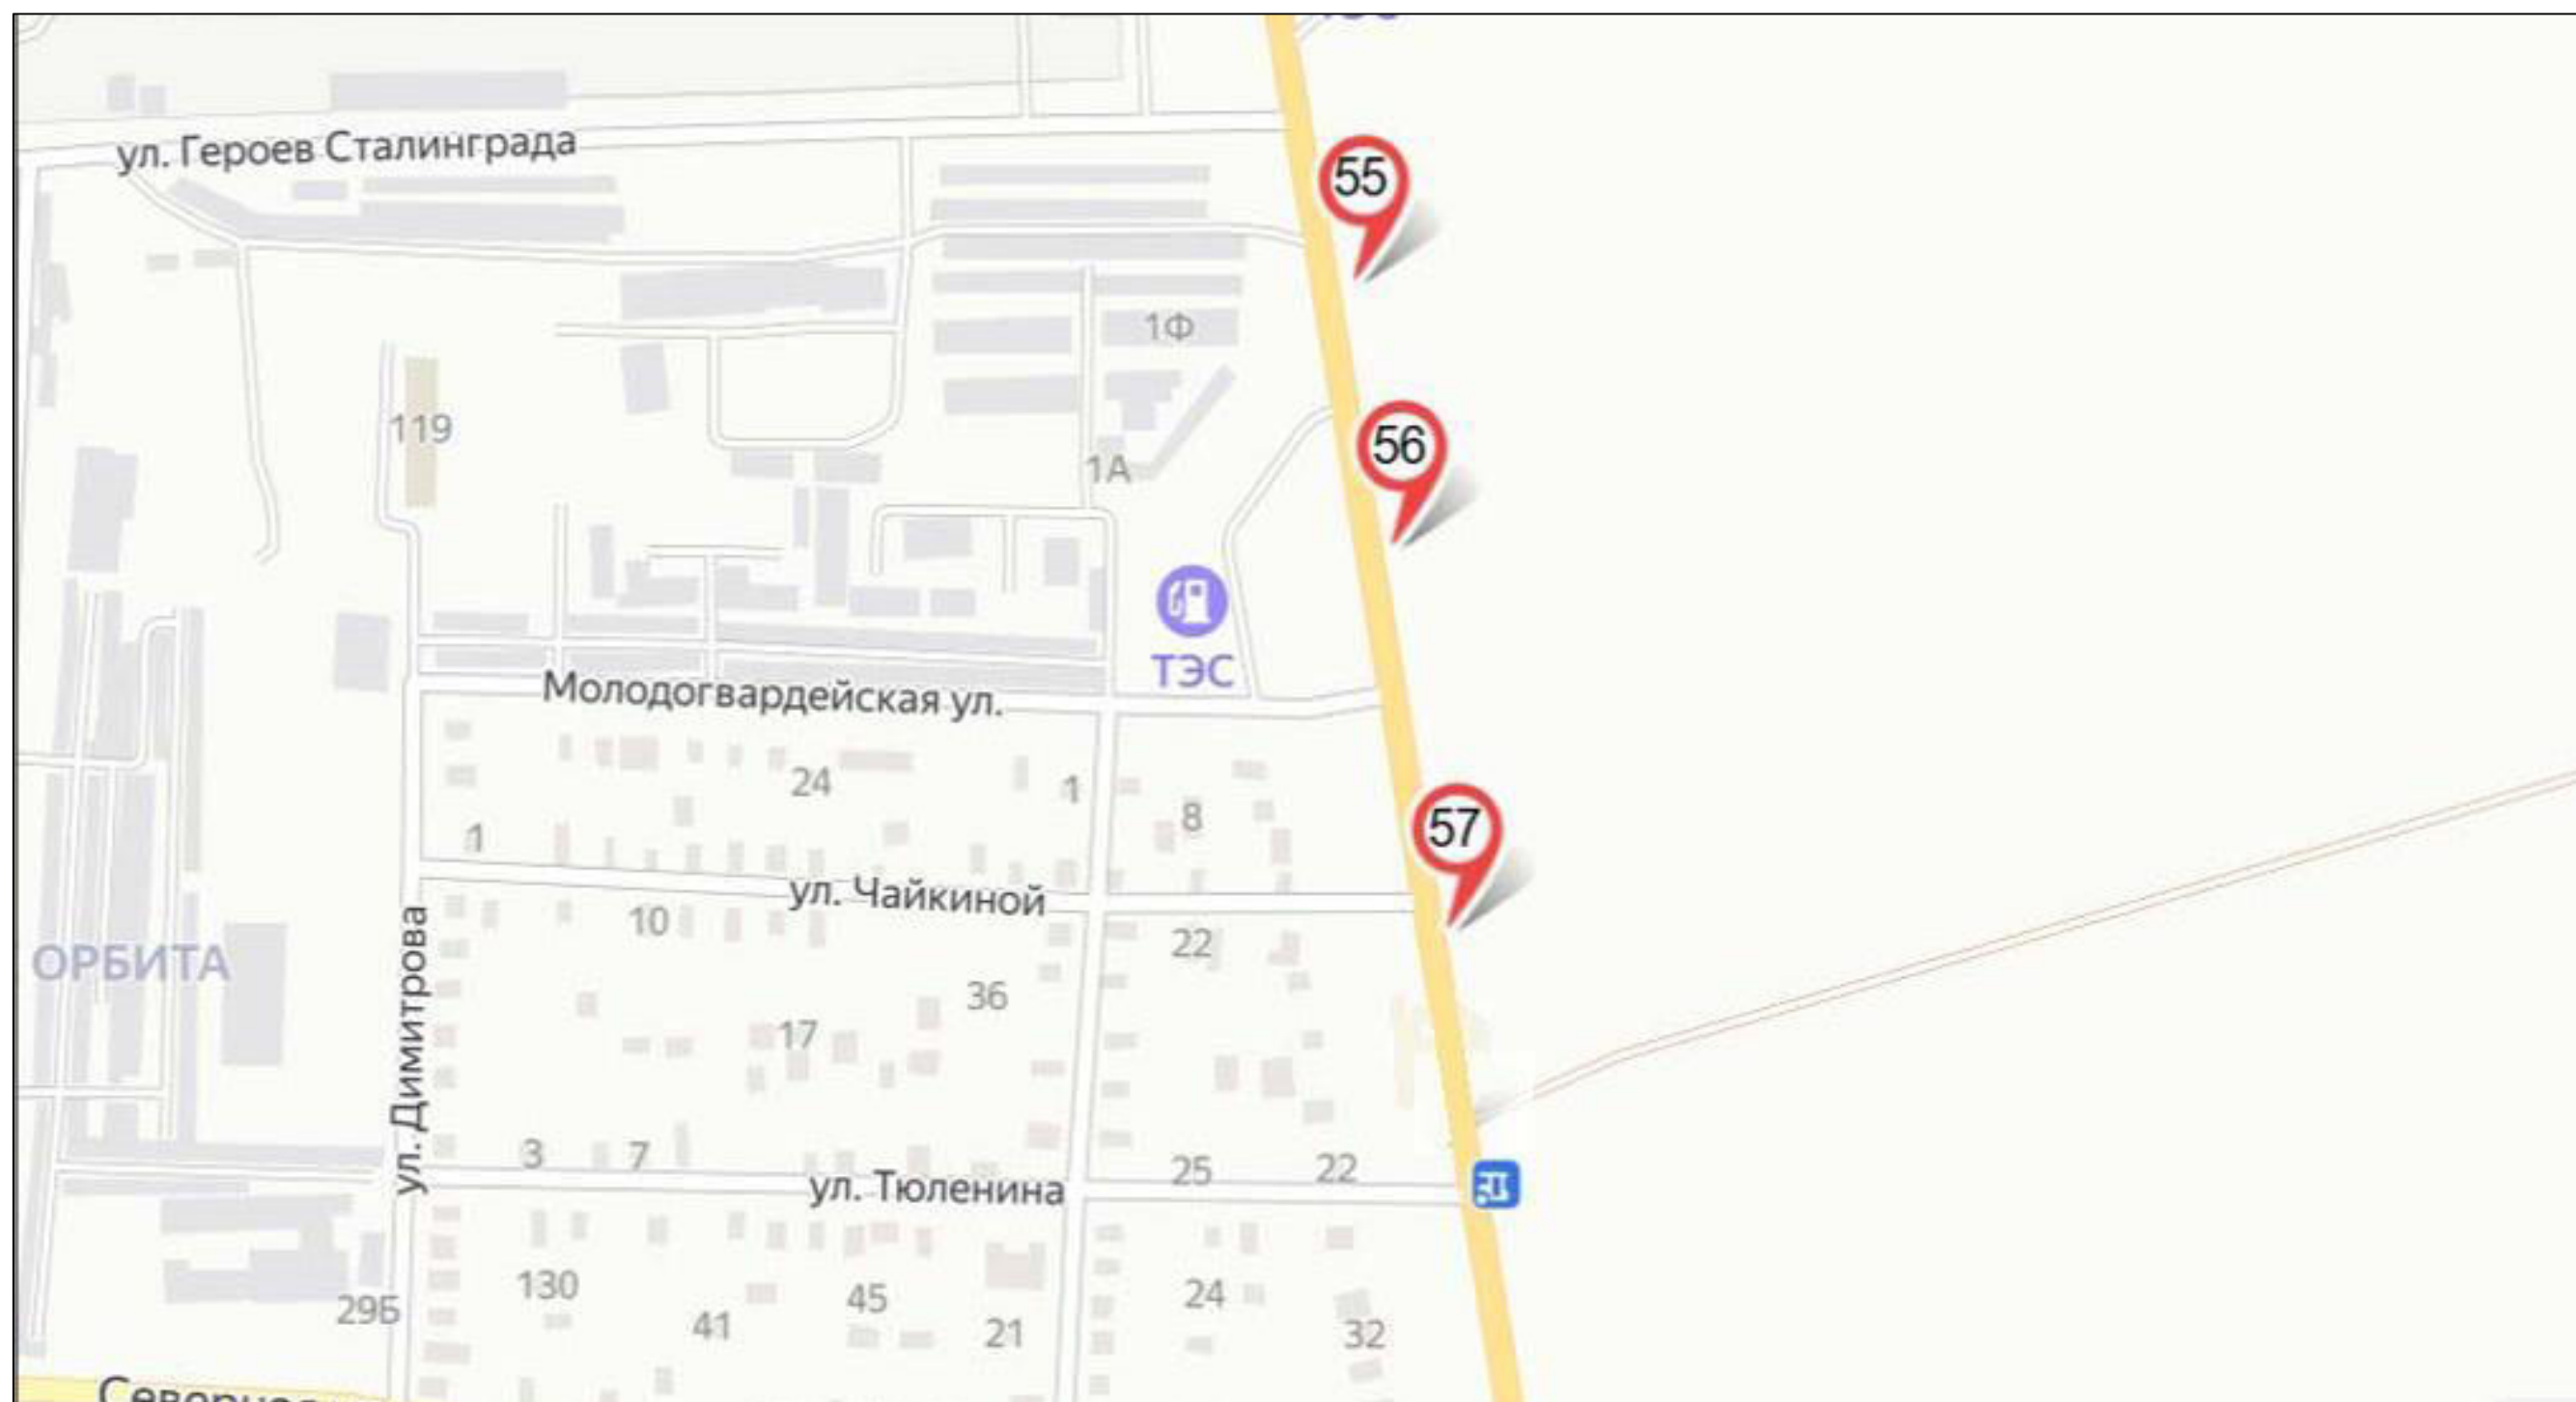

	билборд		стела, пилон, модульная конструкция		рекламная конструкция на остановочном павильоне	Место размещения рекламных конструкций, планируемых к торгам:	
	сити-формат		настенная рекламная конструкция		панель-кронштейн		билборд
	пиллар		объёмно-пространственная конструкция		номер рекламной конструкции в соответствии с Адресной программой установки и эксплуатации рекламных конструкций		сити-формат




Схема
размещения рекламных конструкций на территории муниципального образования
«Городской округ Бердянск Запорожской области»



- | | | | | | | | | |
|--|-------------|--|--------------------------------------|--|---|--|--|-------------|
| | билборд | | стела, пилон, модульная конструкция | | рекламная конструкция на остановочном павильоне | <i>Место размещения рекламных конструкций, планируемых к торгам:</i> | | |
| | сити-формат | | настенная рекламная конструкция | | панель-кронштейн | | | билборд |
| | пиллар | | объёмно-пространственная конструкция | | номер рекламной конструкции в соответствии с Адресной программой установки и эксплуатации рекламных конструкций | | | сити-формат |




Схема
размещения рекламных конструкций на территории муниципального образования
«Городской округ Бердянск Запорожской области»

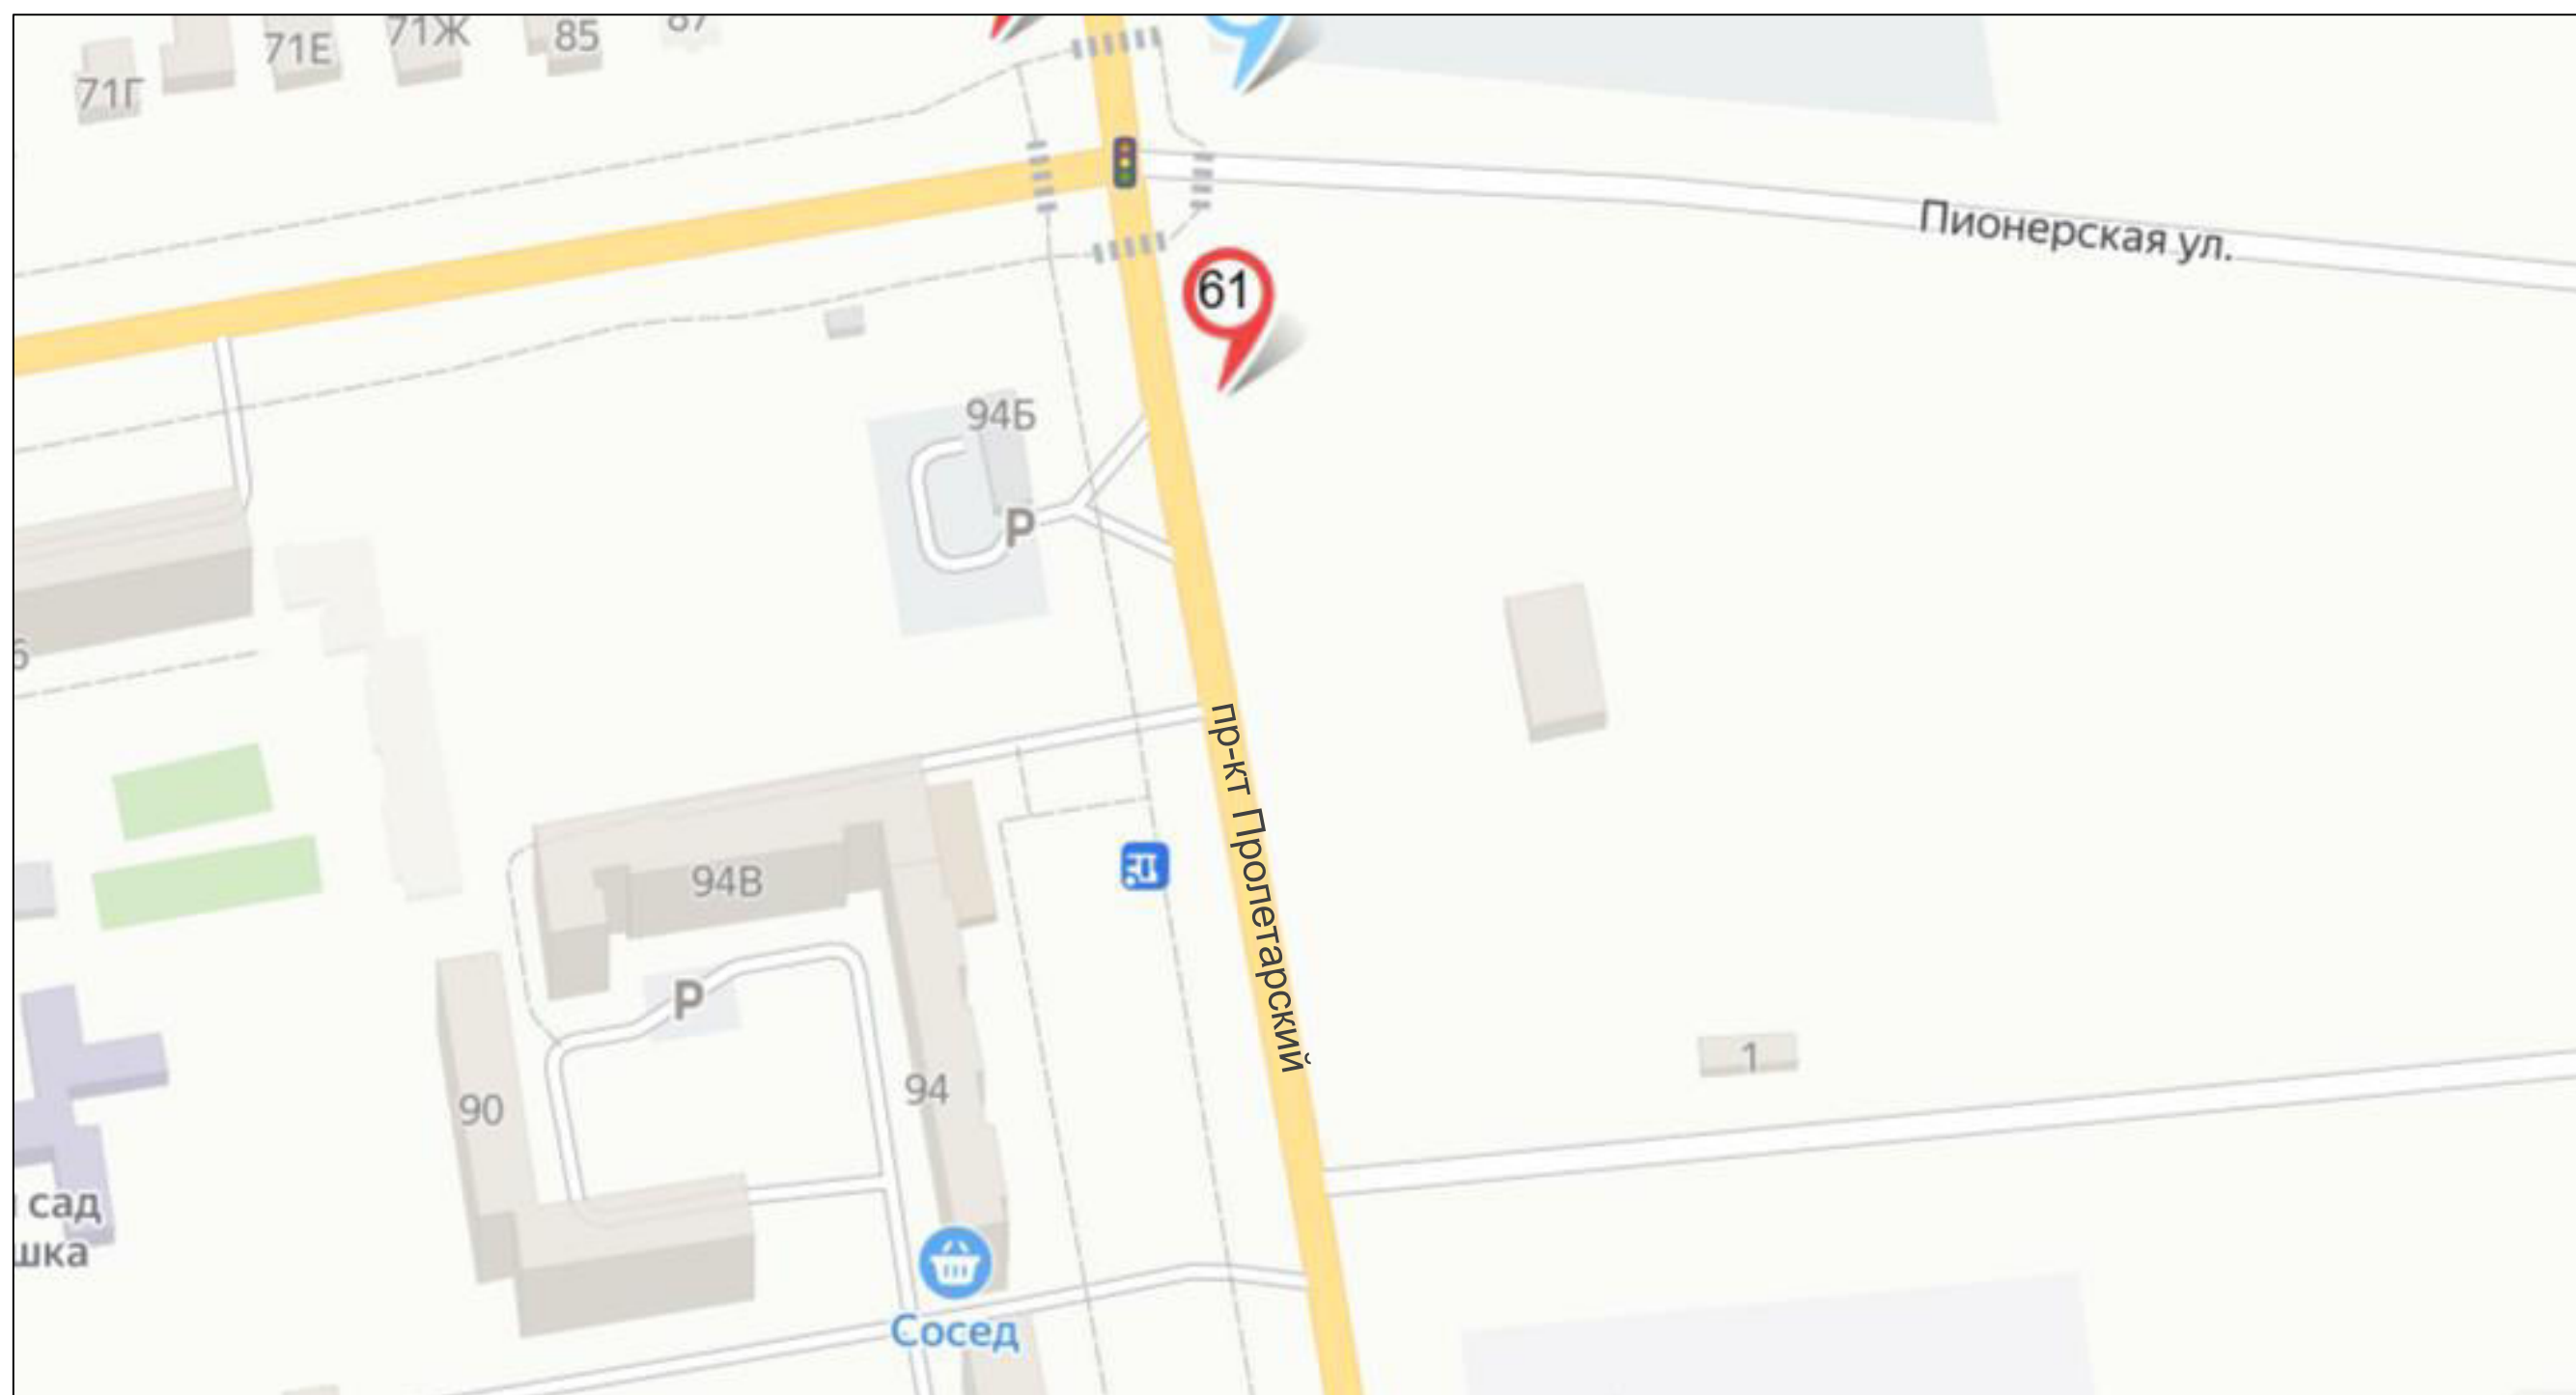

	билборд		стела, пилон, модульная конструкция		рекламная конструкция на остановочном павильоне	Место размещения рекламных конструкций, планируемых к торгам:	
	сити-формат		настенная рекламная конструкция		панель-кронштейн		билборд
	пиллар		объёмно-пространственная конструкция		номер рекламной конструкции в соответствии с Адресной программой установки и эксплуатации рекламных конструкций		сити-формат




Схема
размещения рекламных конструкций на территории муниципального образования
«Городской округ Бердянск Запорожской области»

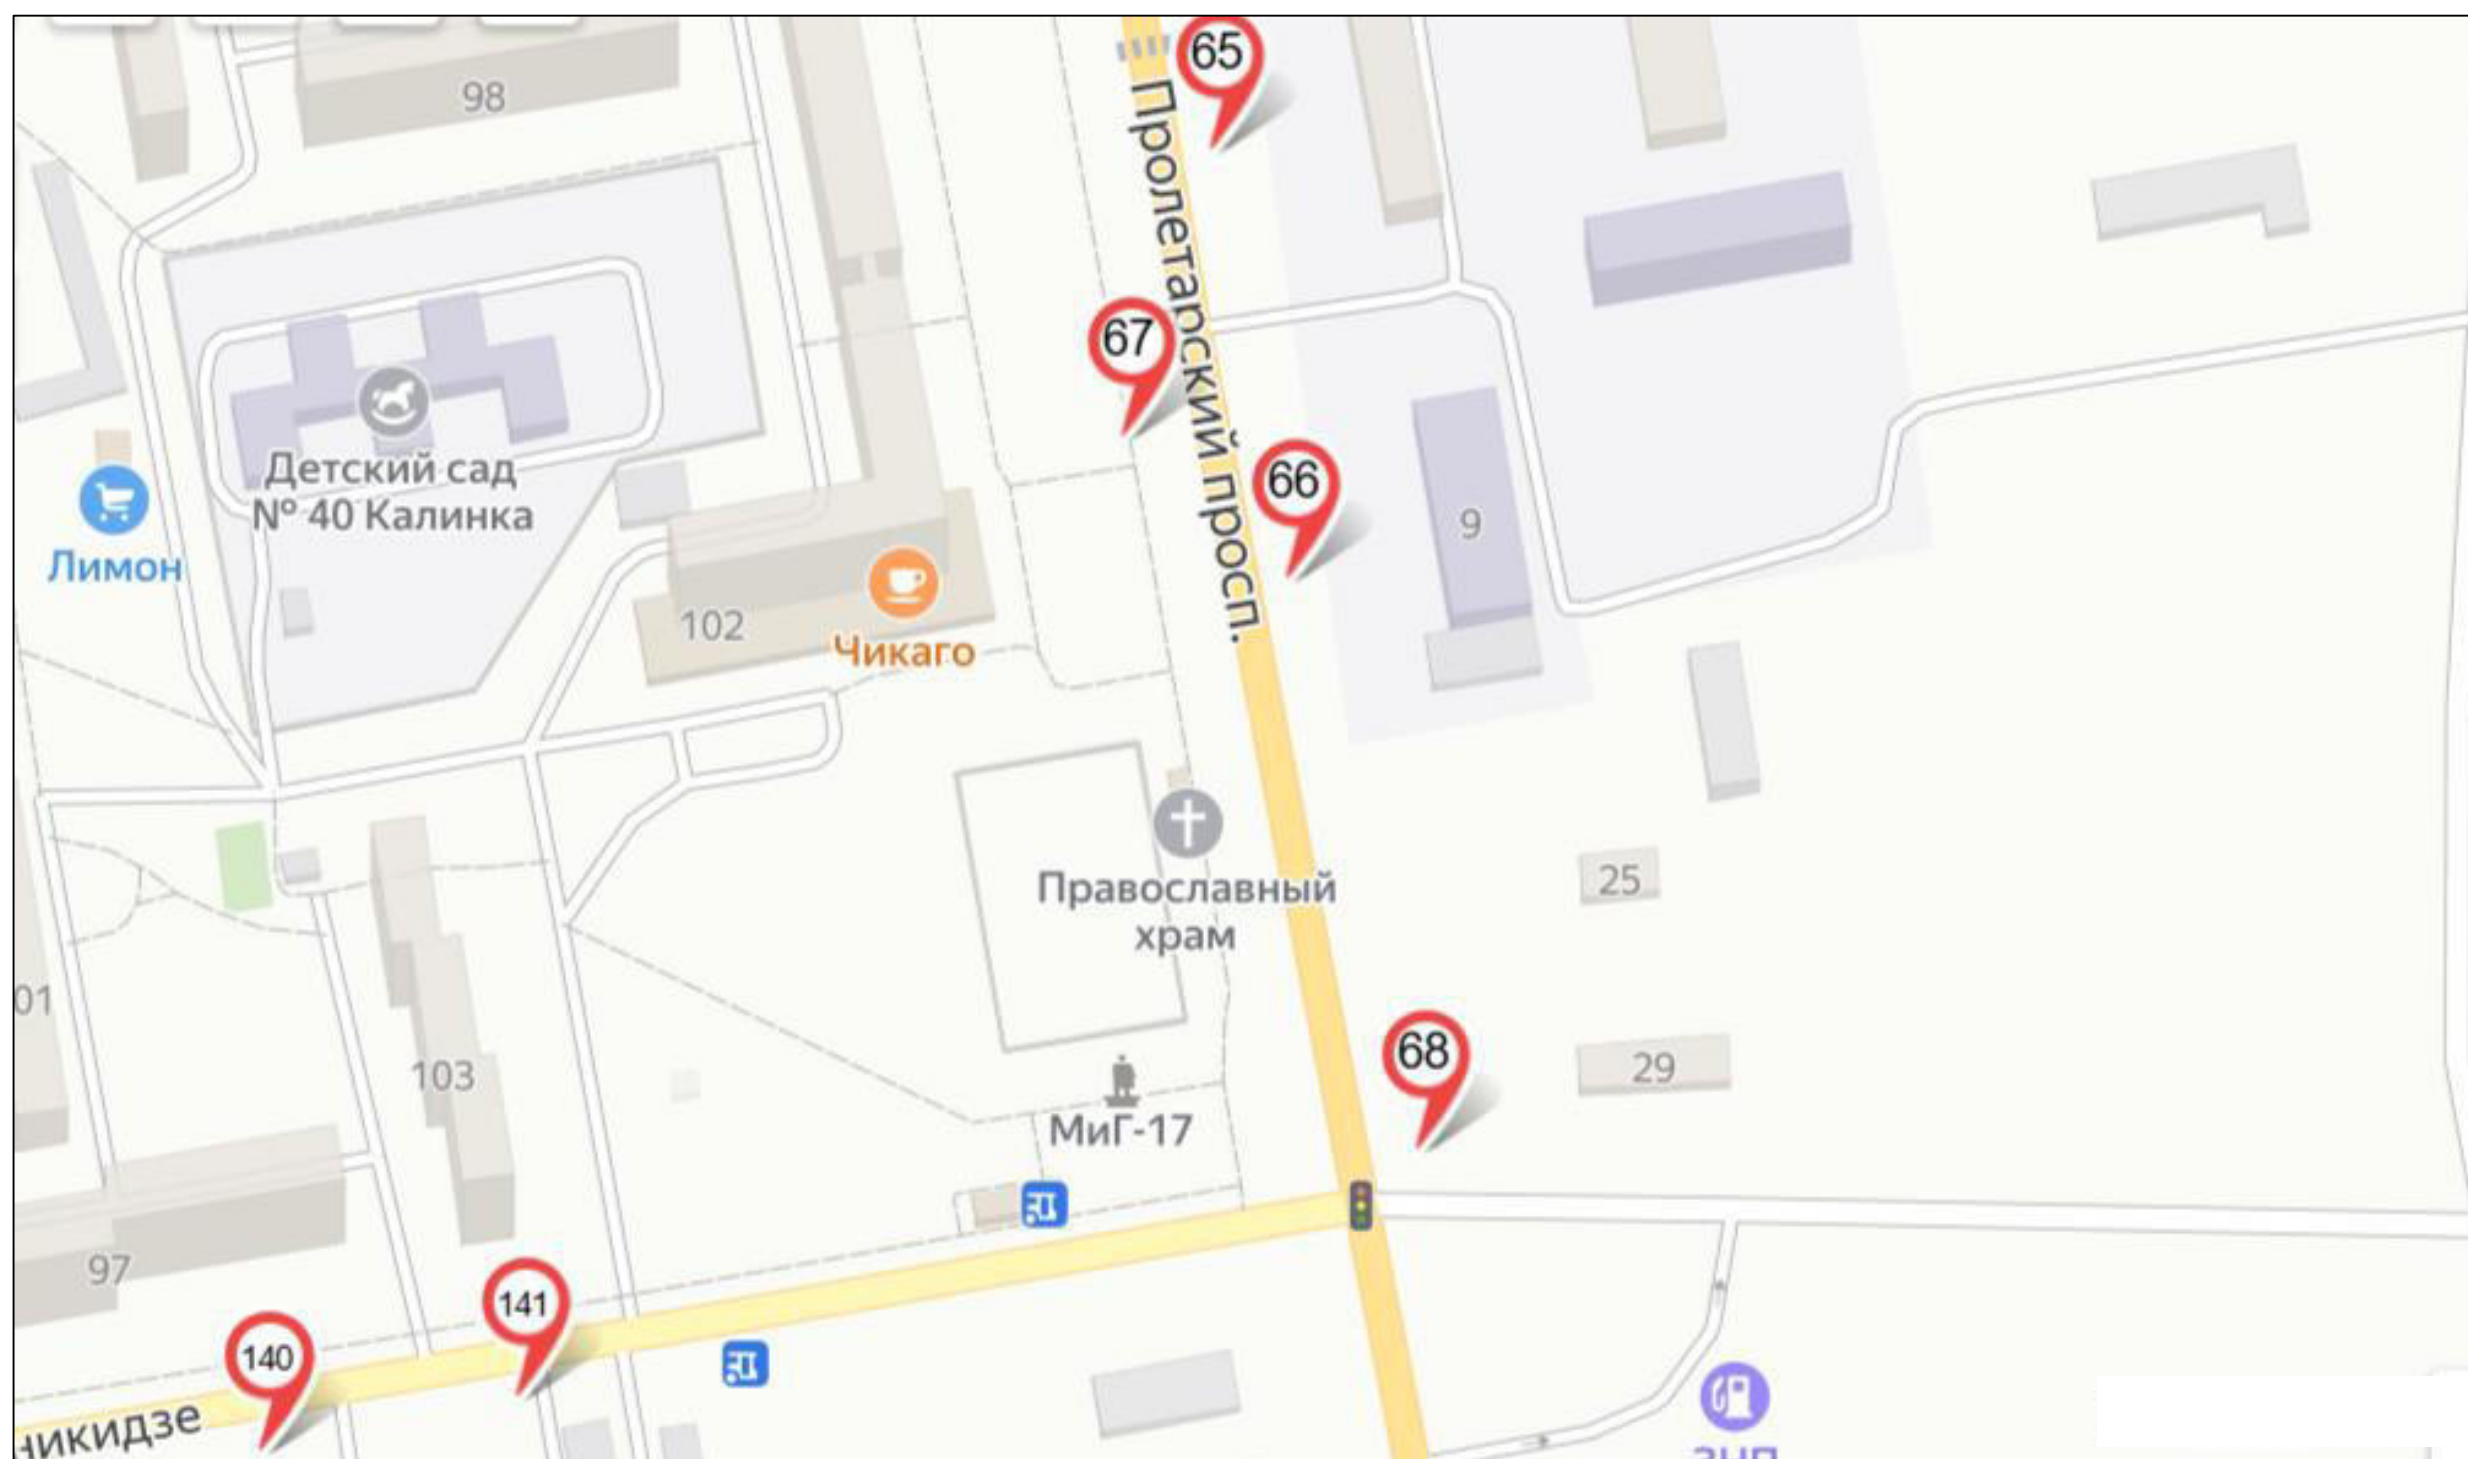

- | | | | | | | | | |
|--|-------------|--|--------------------------------------|--|---|---|--|-------------|
| | билборд | | стела, пилон, модульная конструкция | | рекламная конструкция на остановочном павильоне | Место размещения рекламных конструкций, планируемых к торгам: | | |
| | сити-формат | | настенная рекламная конструкция | | панель-кронштейн | | | билборд |
| | пиллар | | объёмно-пространственная конструкция | | номер рекламной конструкции в соответствии с Адресной программой установки и эксплуатации рекламных конструкций | | | сити-формат |




Схема
размещения рекламных конструкций на территории муниципального образования
«Городской округ Бердянск Запорожской области»

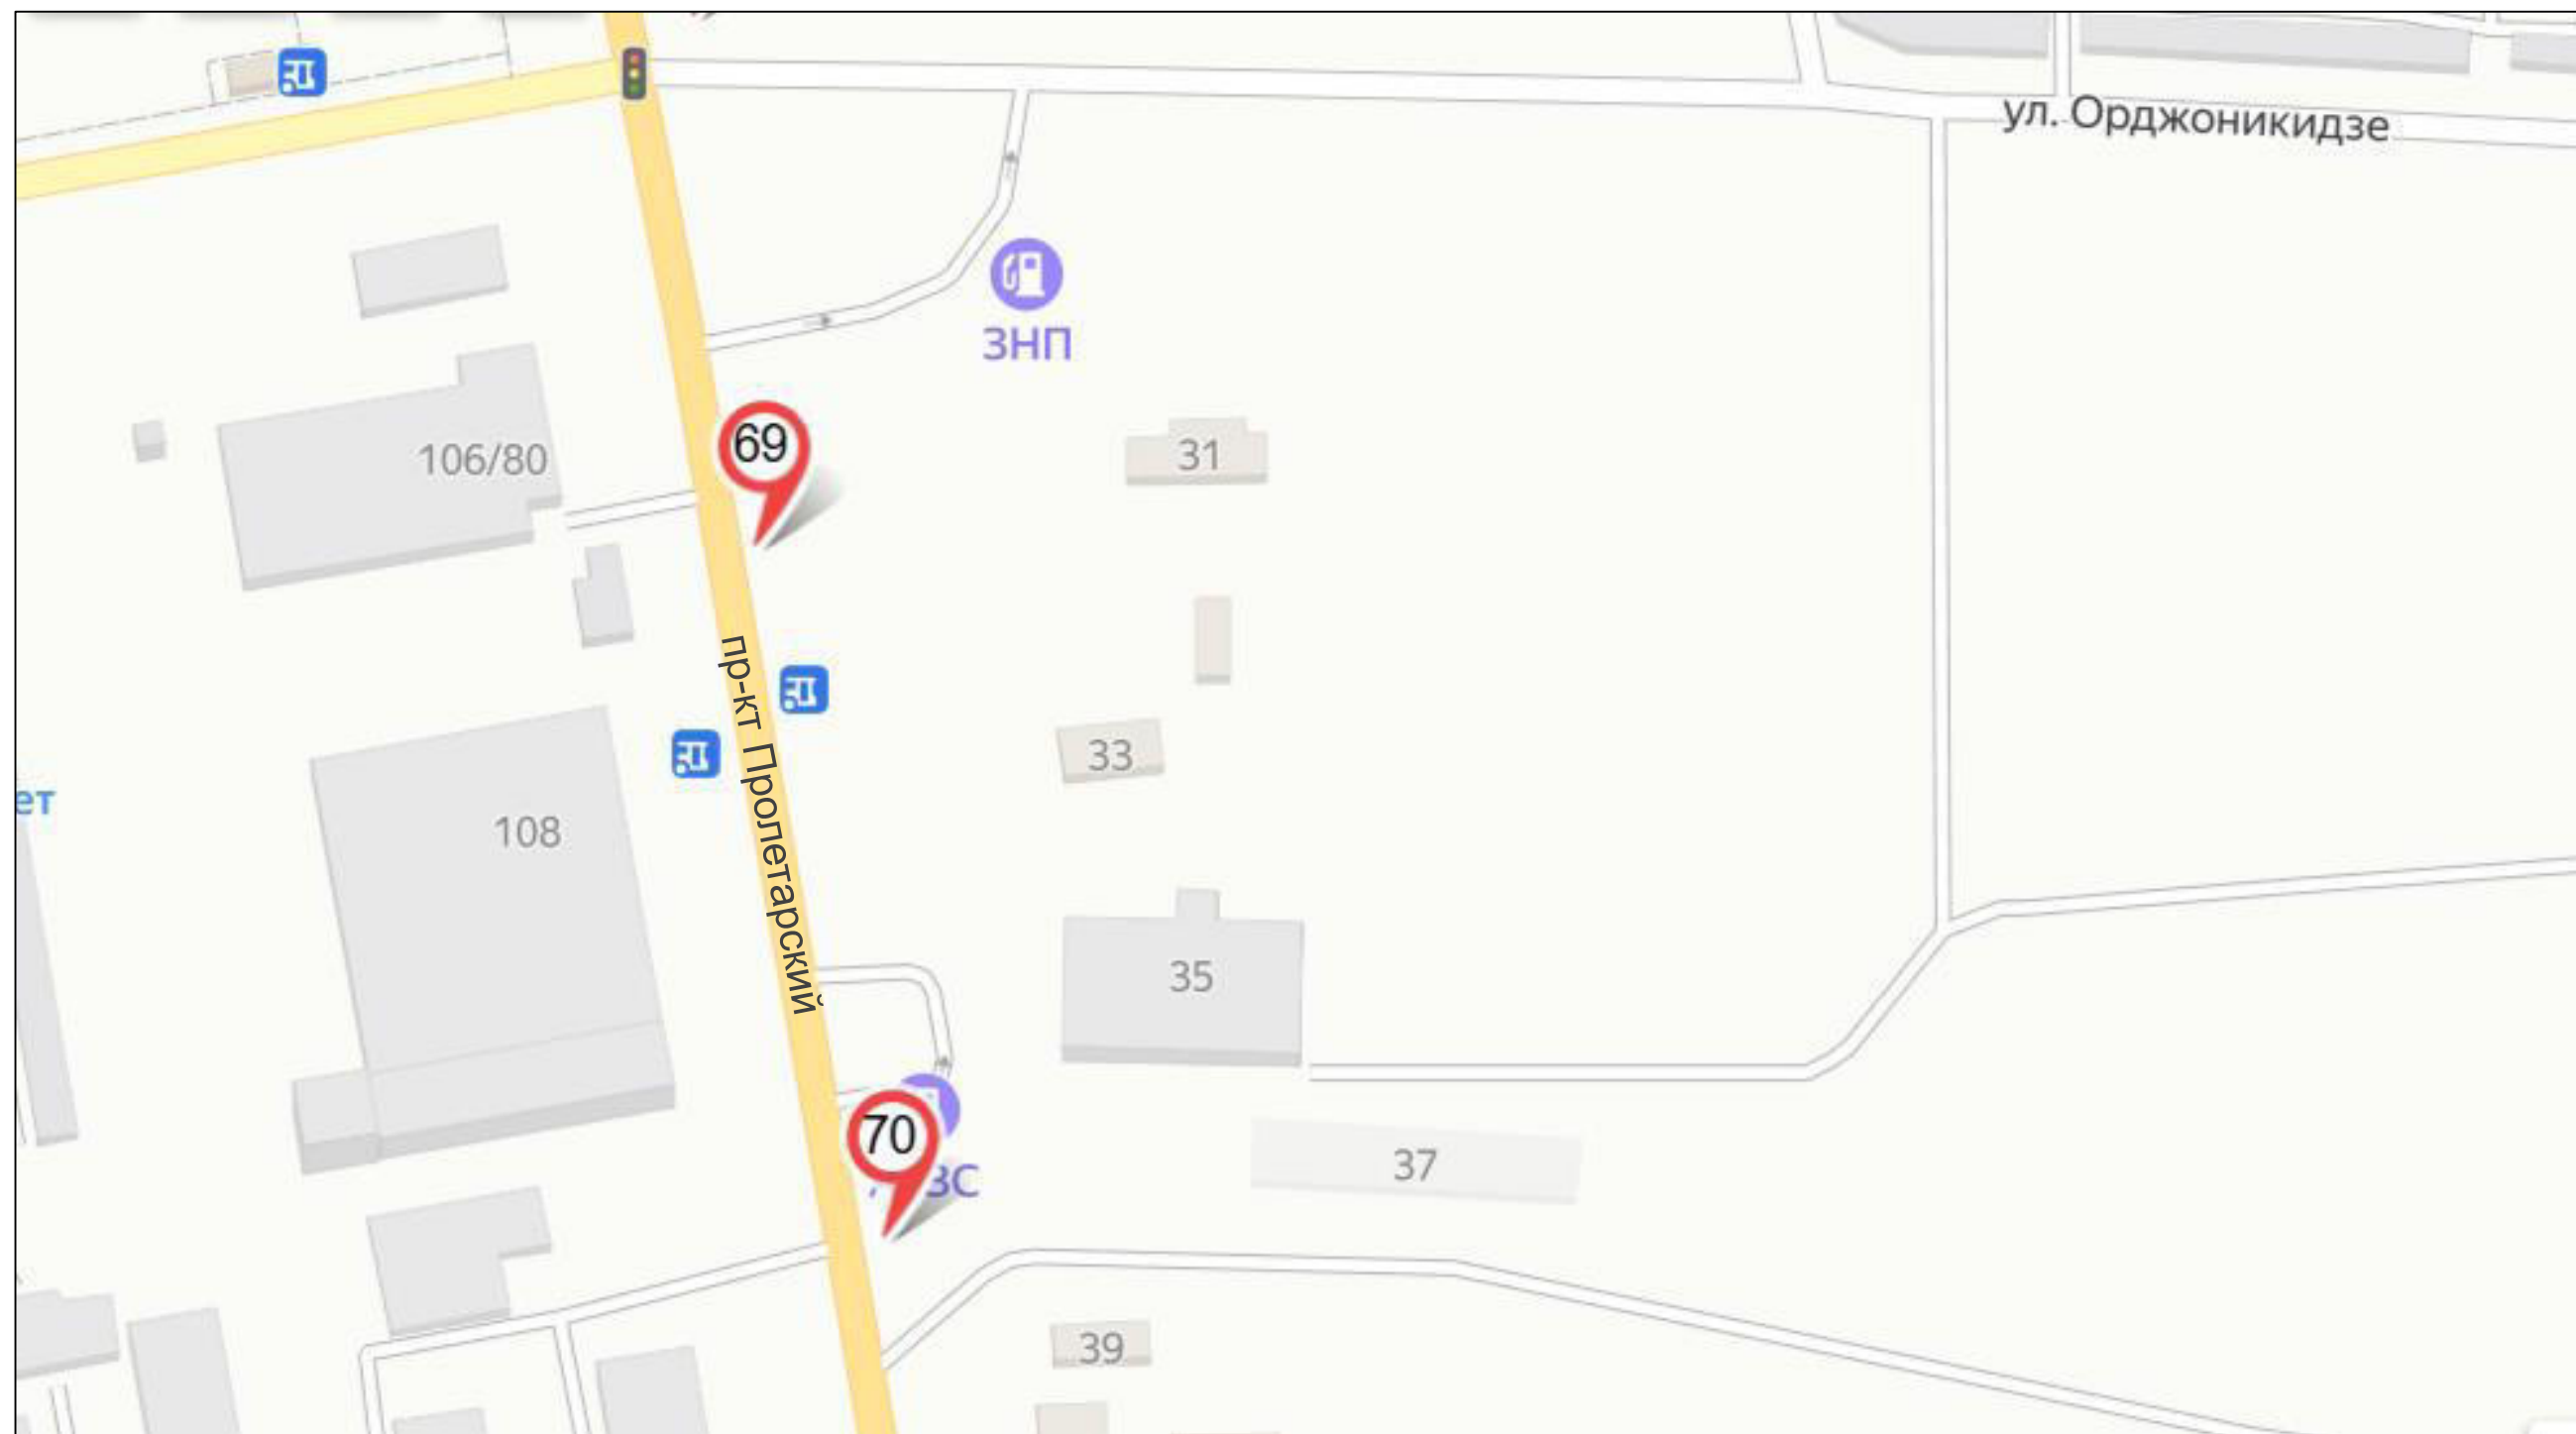

- | | | | | | | | | |
|--|-------------|--|--------------------------------------|--|---|--|--|-------------|
| | билборд | | стела, пилон, модульная конструкция | | рекламная конструкция на остановочном павильоне | <i>Место размещения рекламных конструкций, планируемых к торгам:</i> | | |
| | сити-формат | | настенная рекламная конструкция | | панель-кронштейн | | | билборд |
| | пиллар | | объёмно-пространственная конструкция | | номер рекламной конструкции в соответствии с Адресной программой установки и эксплуатации рекламных конструкций | | | сити-формат |




Схема
размещения рекламных конструкций на территории муниципального образования
«Городской округ Бердянск Запорожской области»

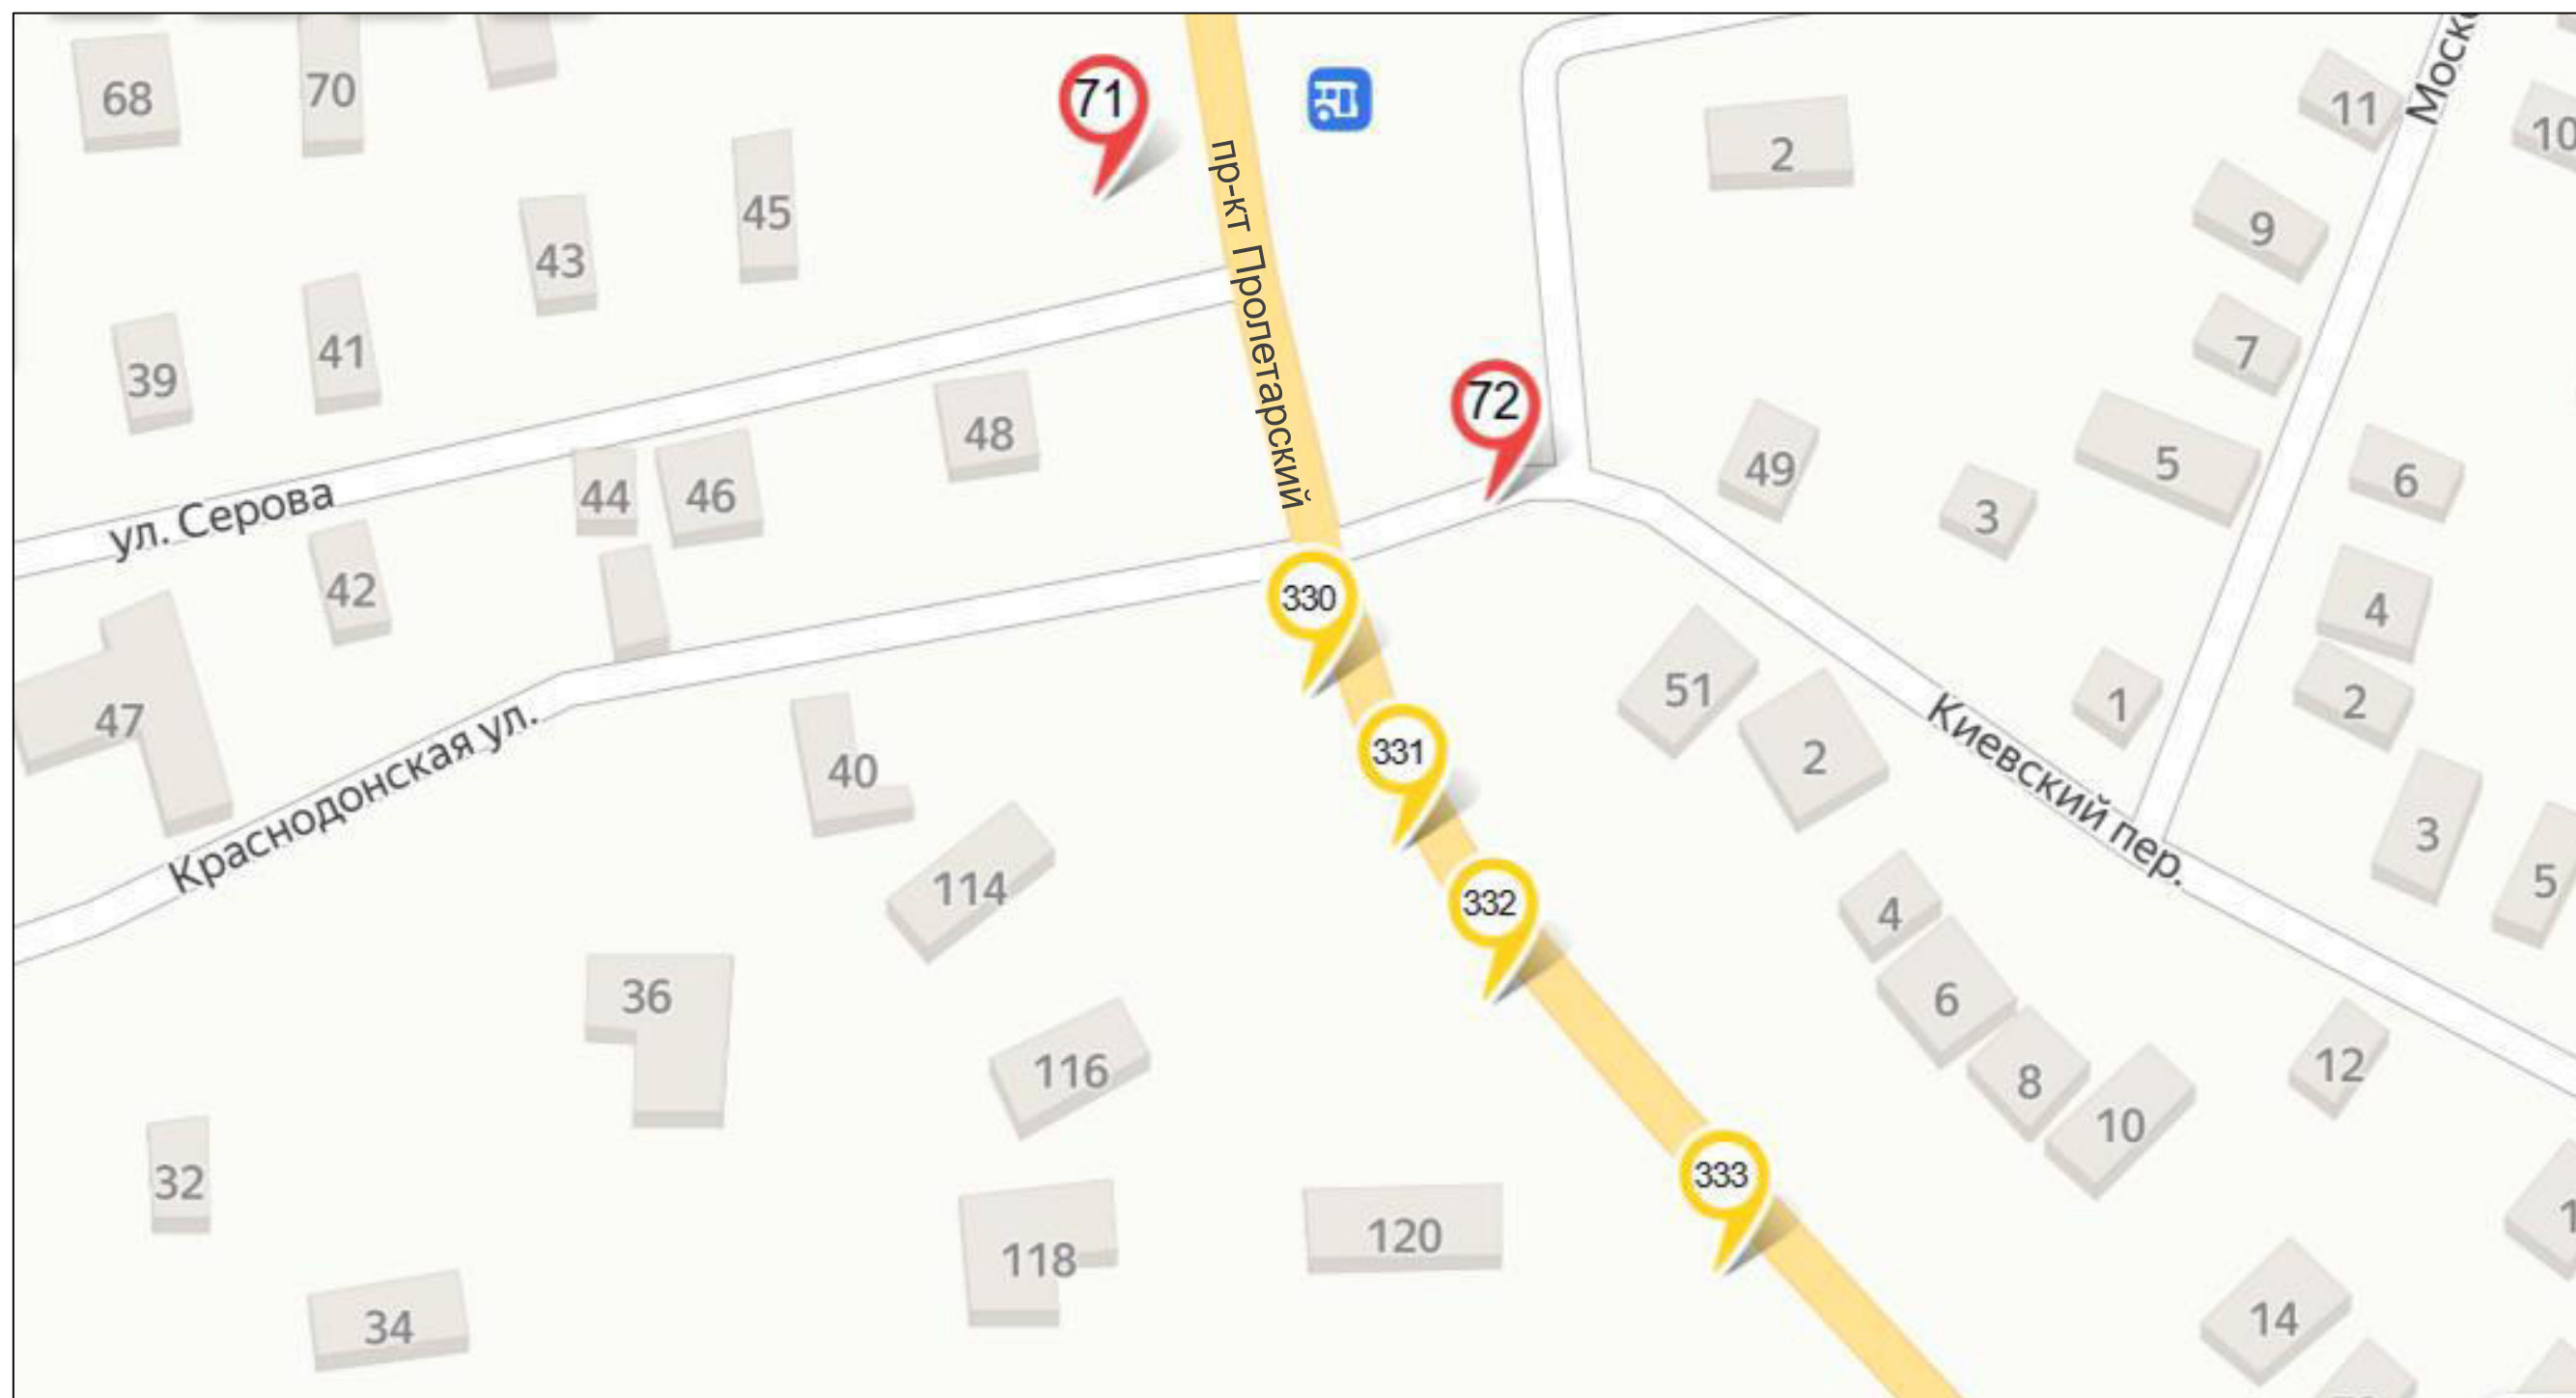

- | | | | | | | | |
|--|-------------|--|--------------------------------------|--|---|---|-------------|
| | билборд | | стела, пилон, модульная конструкция | | рекламная конструкция на остановочном павильоне | Место размещения рекламных конструкций, планируемых к торгам: | |
| | сити-формат | | настенная рекламная конструкция | | панель-кронштейн | | |
| | пиллар | | объёмно-пространственная конструкция | | номер рекламной конструкции в соответствии с Адресной программой установки и эксплуатации рекламных конструкций | | |
| | | | | | | | билборд |
| | | | | | | | сити-формат |




Схема
размещения рекламных конструкций на территории муниципального образования
«Городской округ Бердянск Запорожской области»

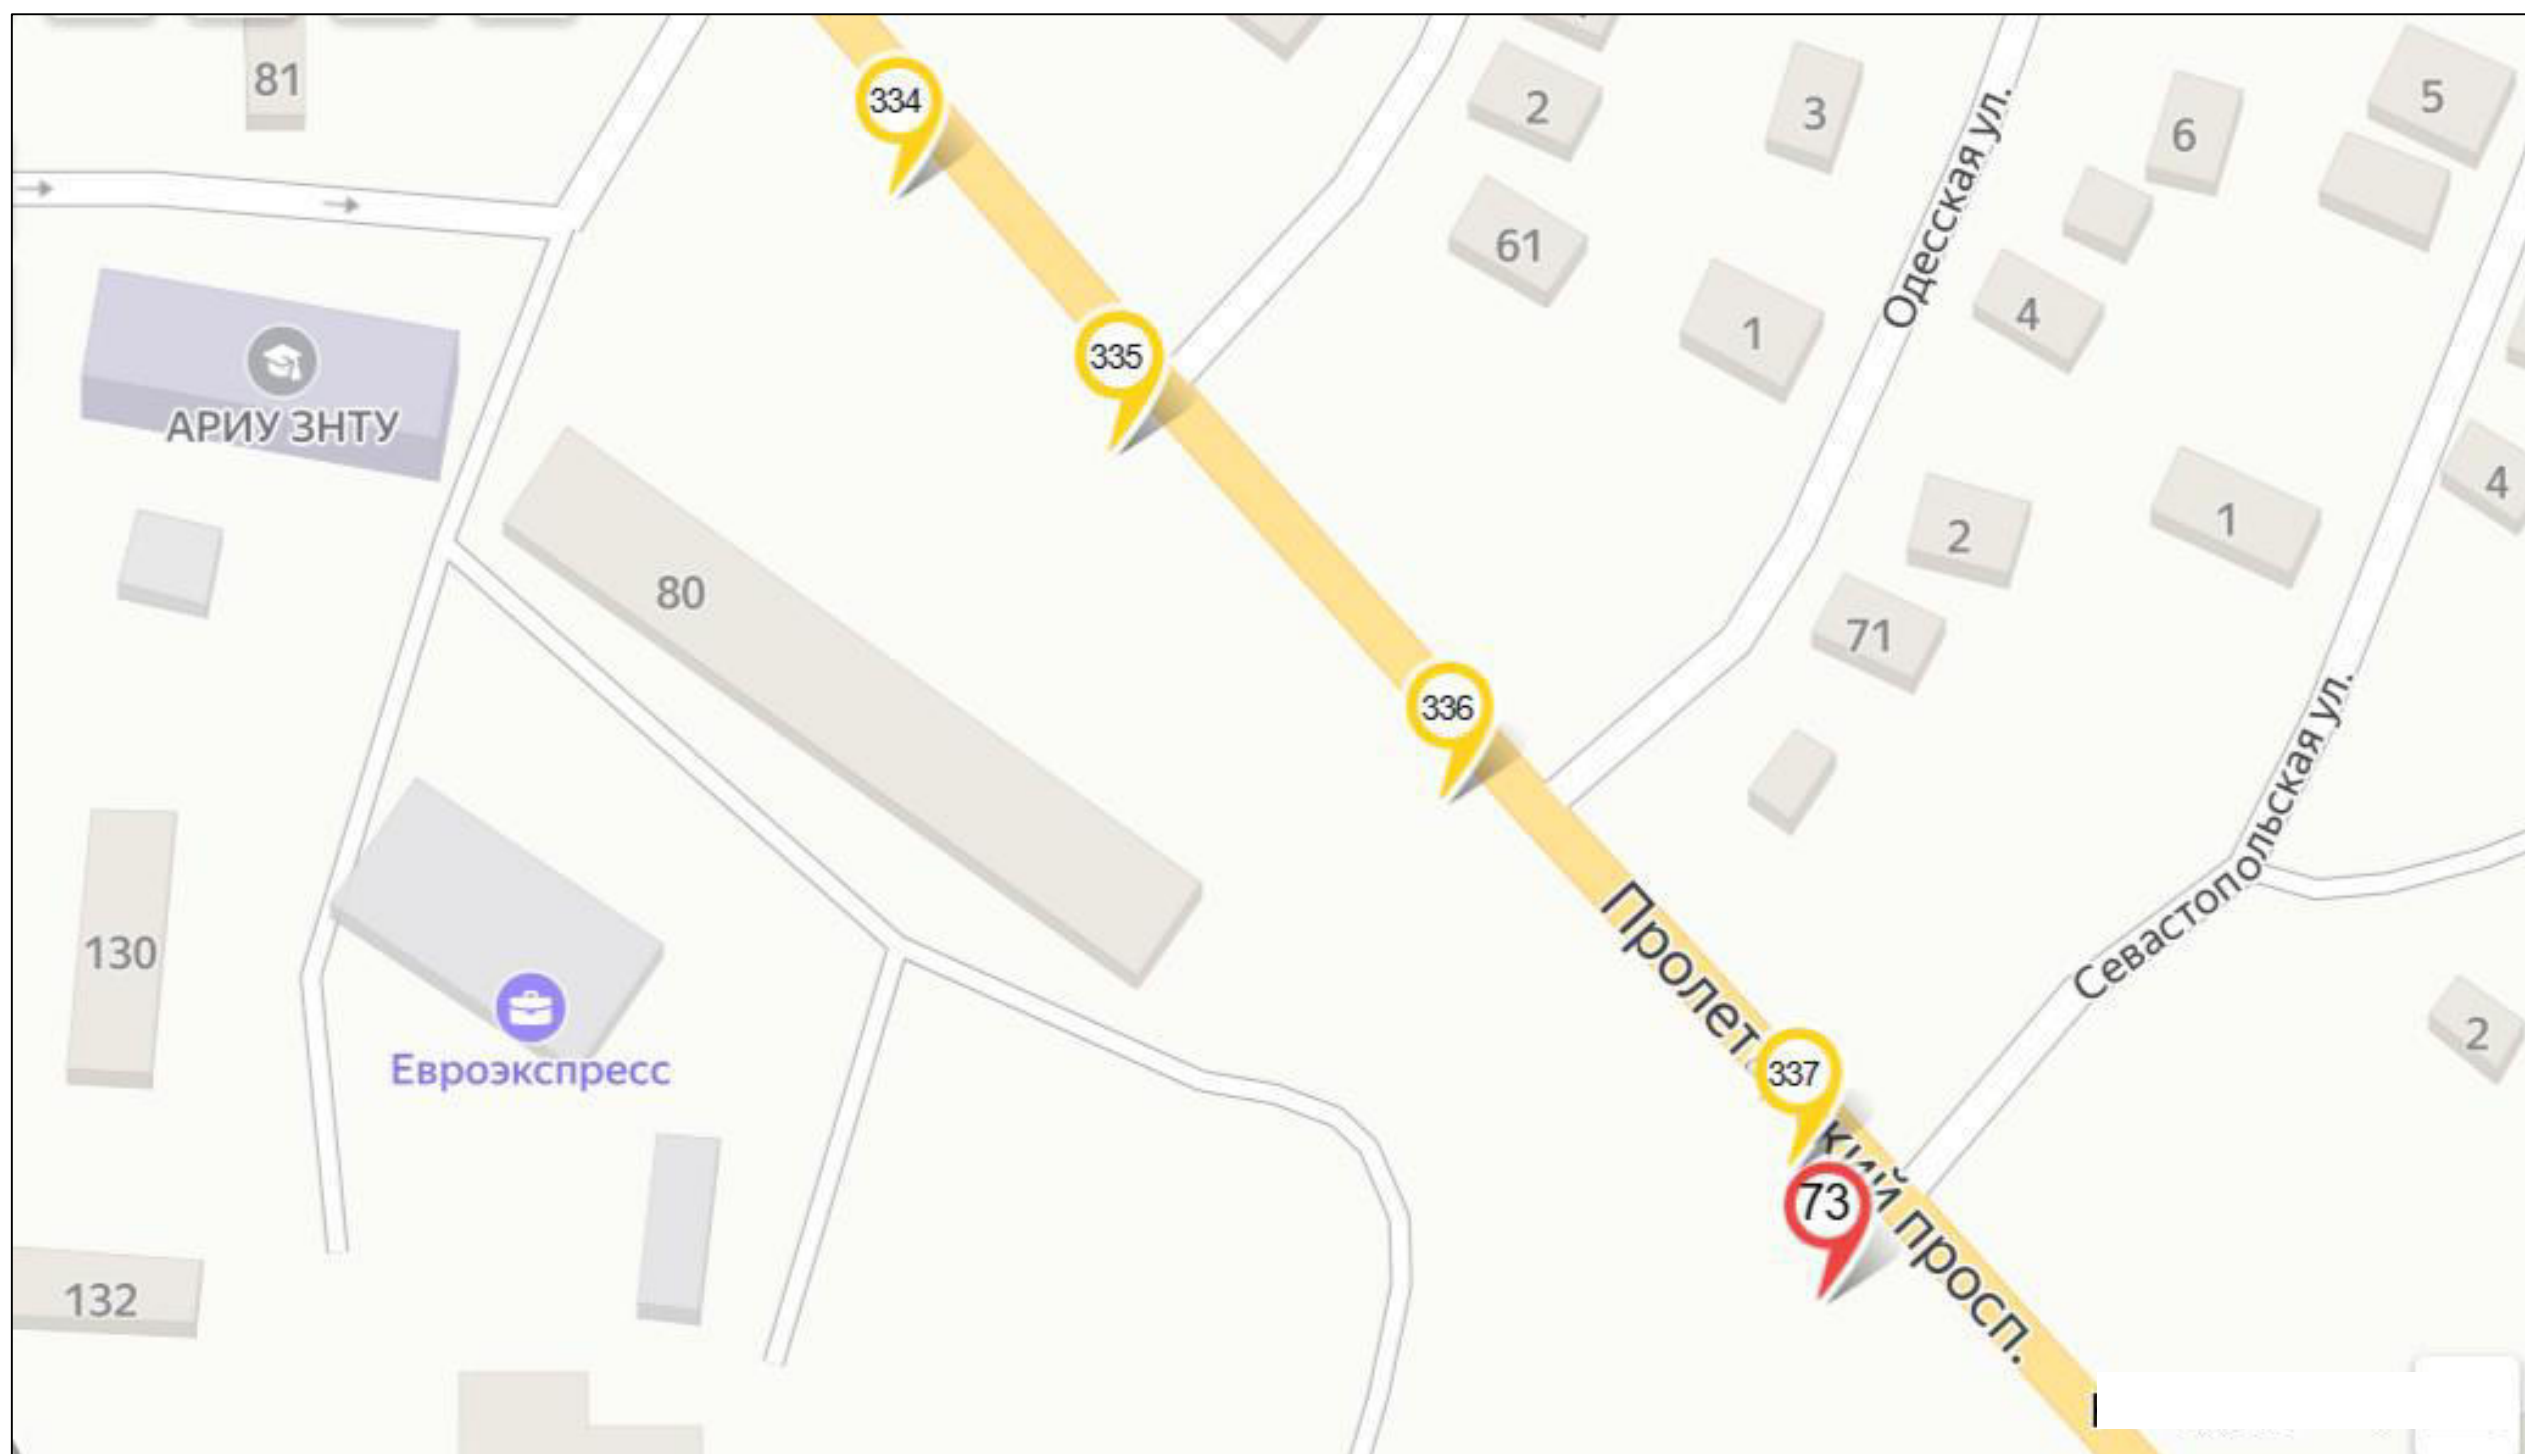

- | | | | | | | | |
|--|-------------|--|--------------------------------------|--|---|---|-------------|
| | билборд | | стела, пилон, модульная конструкция | | рекламная конструкция на остановочном павильоне | Место размещения рекламных конструкций, планируемых к торгам: | |
| | сити-формат | | настенная рекламная конструкция | | панель-кронштейн | | |
| | пиллар | | объёмно-пространственная конструкция | | номер рекламной конструкции в соответствии с Адресной программой установки и эксплуатации рекламных конструкций | | |
| | | | | | | | билборд |
| | | | | | | | сити-формат |




Схема
размещения рекламных конструкций на территории муниципального образования
«Городской округ Бердянск Запорожской области»

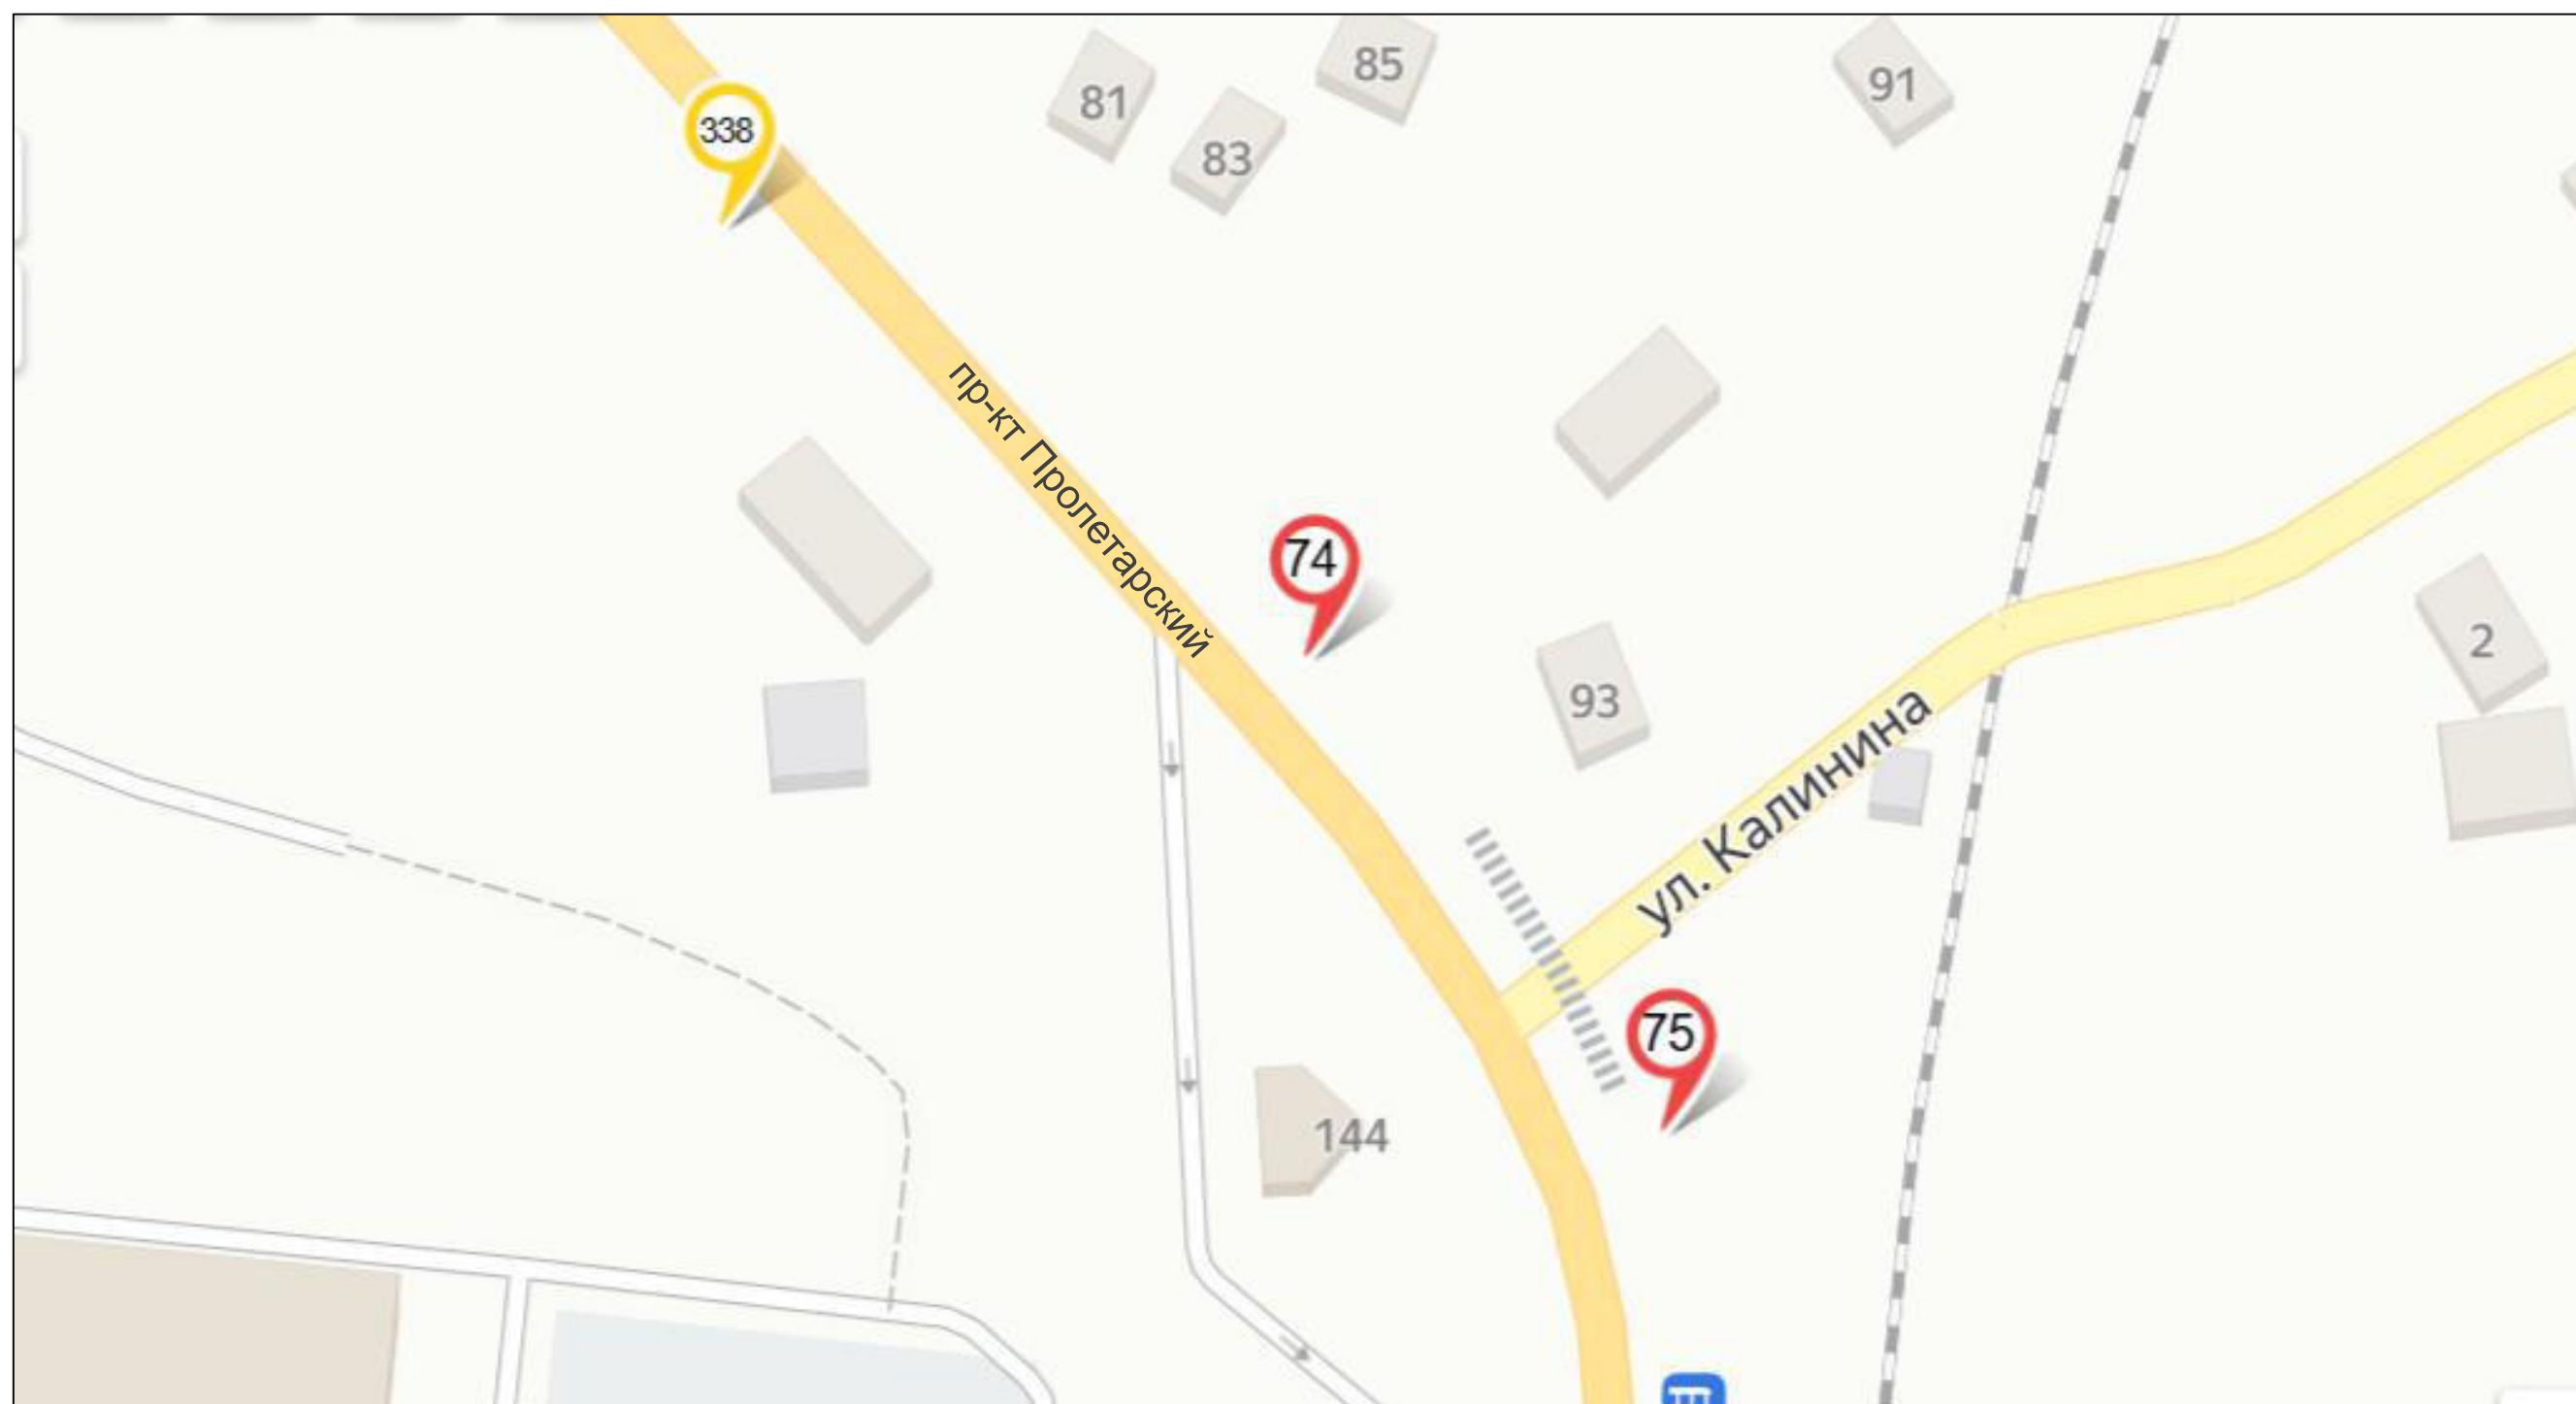

- | | | | | | | | | |
|---|-------------|---|--------------------------------------|---|---|--|---|-------------|
|  | билборд |  | стела, пилон, модульная конструкция |  | рекламная конструкция на остановочном павильоне | <i>Место размещения рекламных конструкций, планируемых к торгам:</i> | | |
|  | сити-формат |  | настенная рекламная конструкция |  | панель-кронштейн | |  | билборд |
|  | пиллар |  | объемно-пространственная конструкция |  | номер рекламной конструкции в соответствии с Адресной программой установки и эксплуатации рекламных конструкций | |  | сити-формат |




Схема
размещения рекламных конструкций на территории муниципального образования
«Городской округ Бердянск Запорожской области»

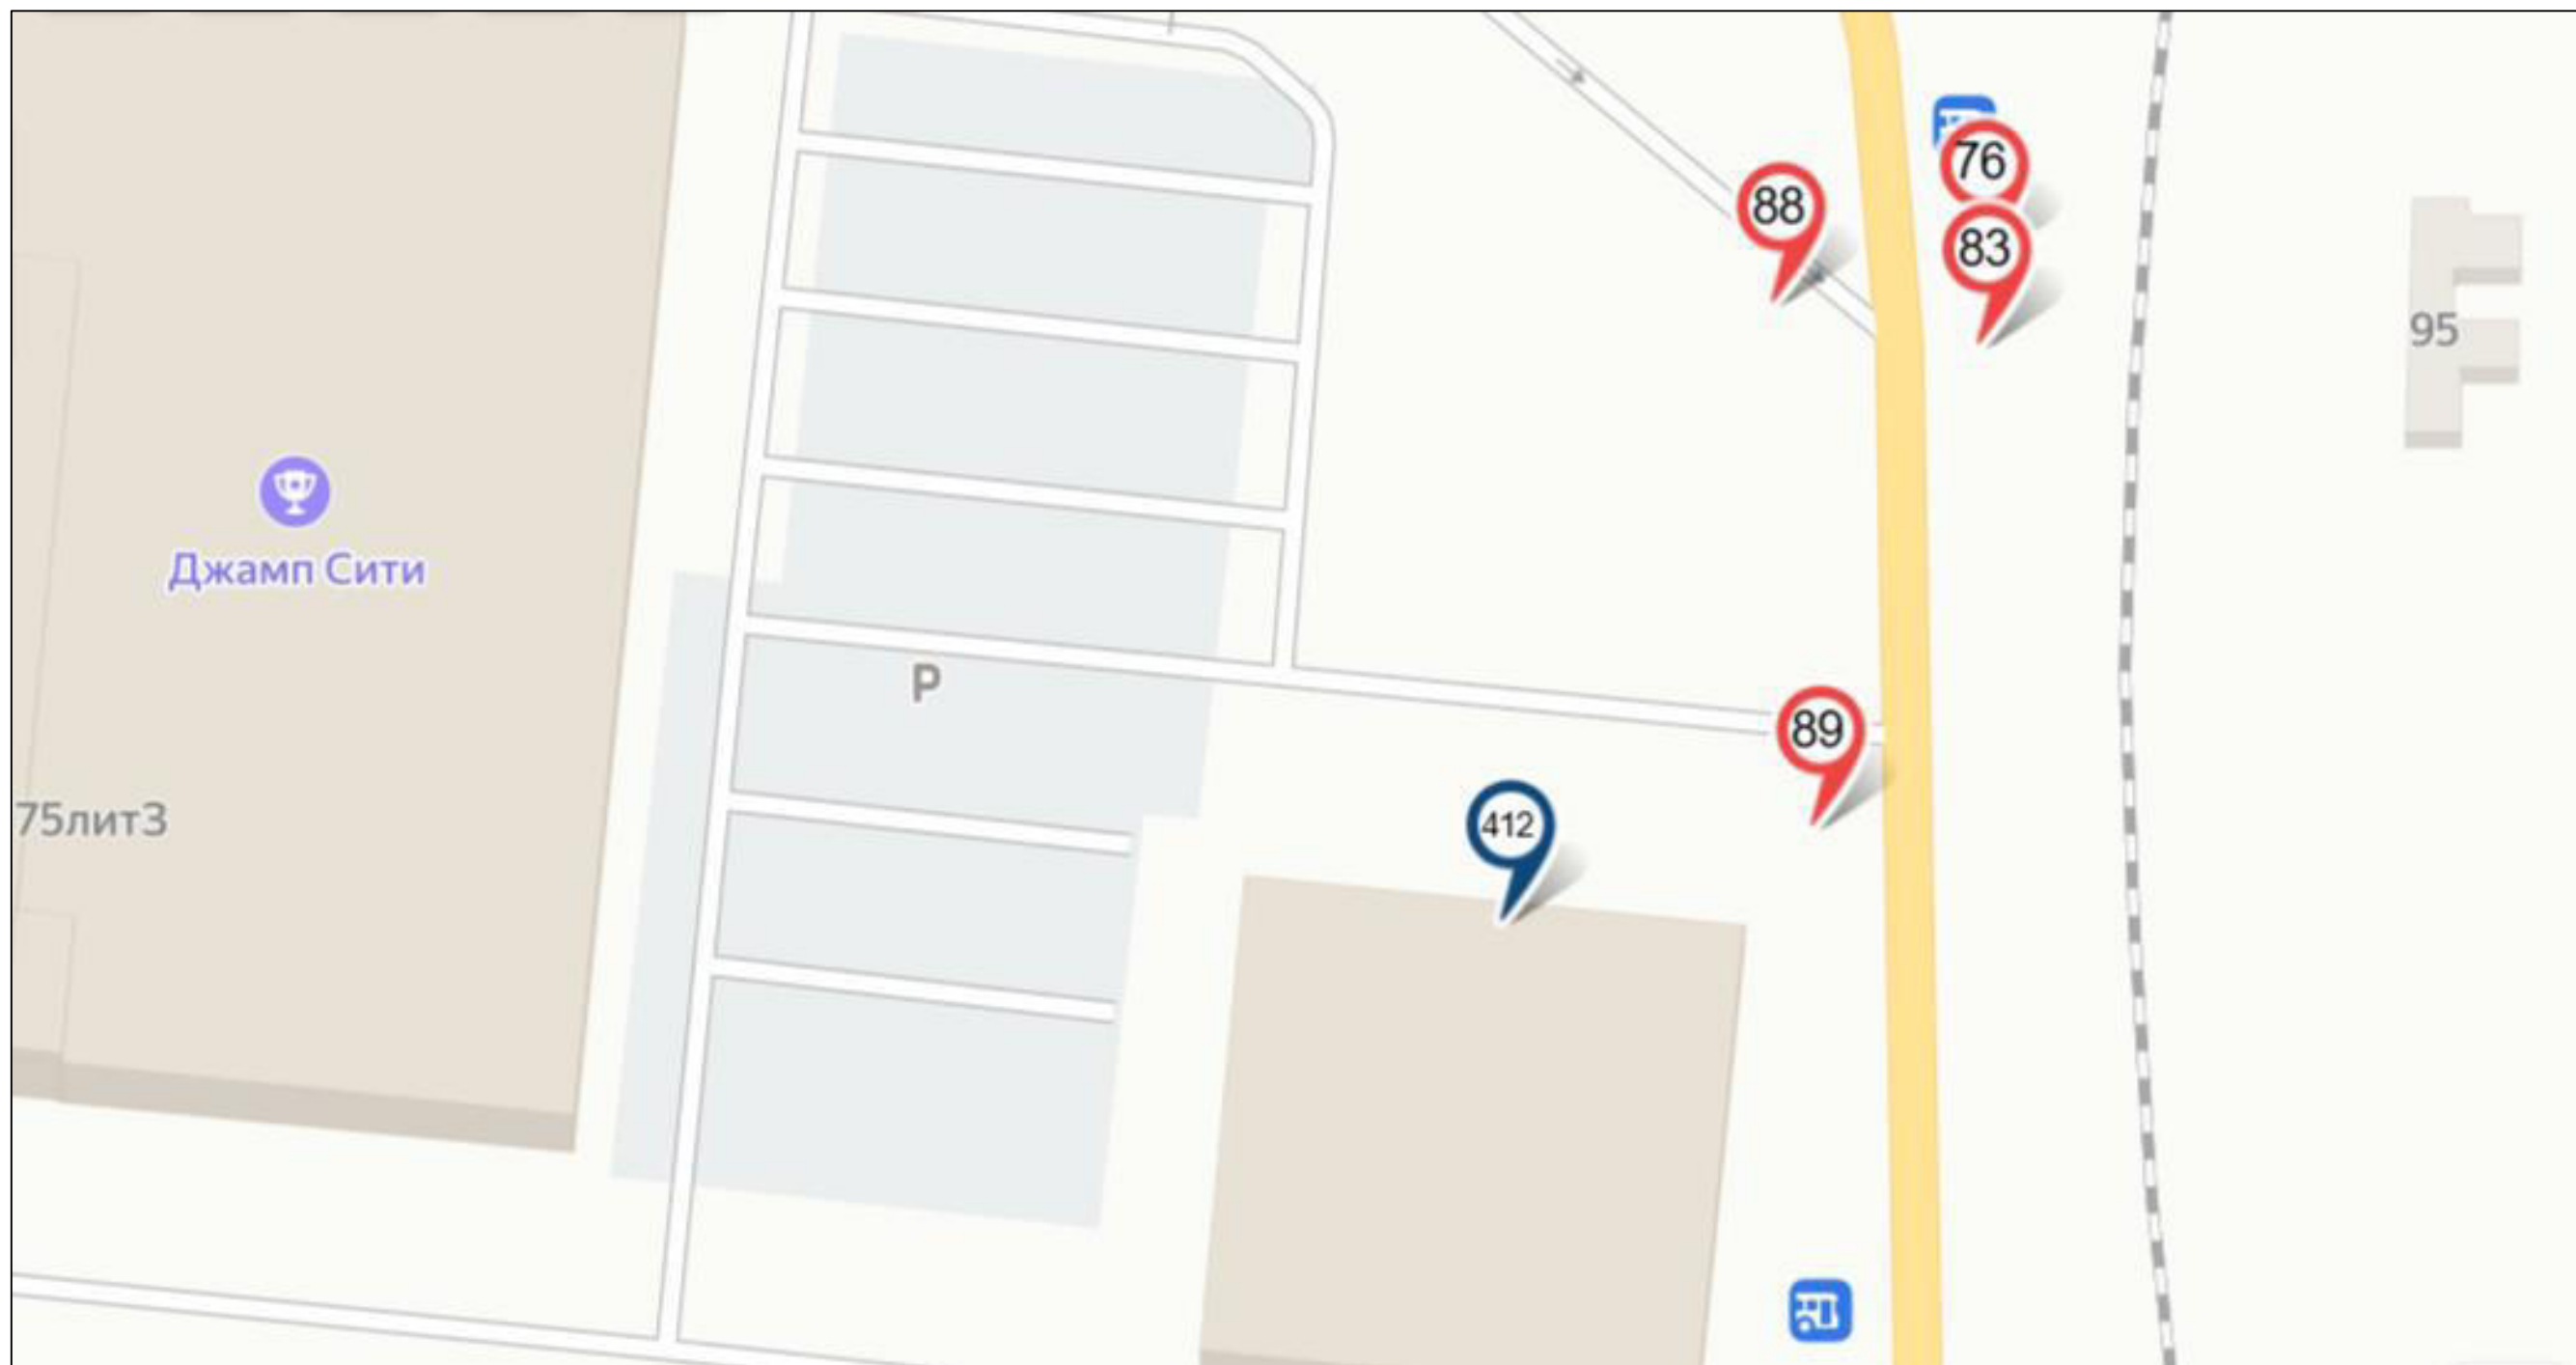

- | | | | | | | | | |
|--|-------------|--|--------------------------------------|--|---|---|--|-------------|
| | билборд | | стела, пилон, модульная конструкция | | рекламная конструкция на остановочном павильоне | Место размещения рекламных конструкций, планируемых к торгам: | | |
| | сити-формат | | настенная рекламная конструкция | | панель-кронштейн | | | билборд |
| | пиллар | | объёмно-пространственная конструкция | | номер рекламной конструкции в соответствии с Адресной программой установки и эксплуатации рекламных конструкций | | | сити-формат |




Схема
размещения рекламных конструкций на территории муниципального образования
«Городской округ Бердянск Запорожской области»

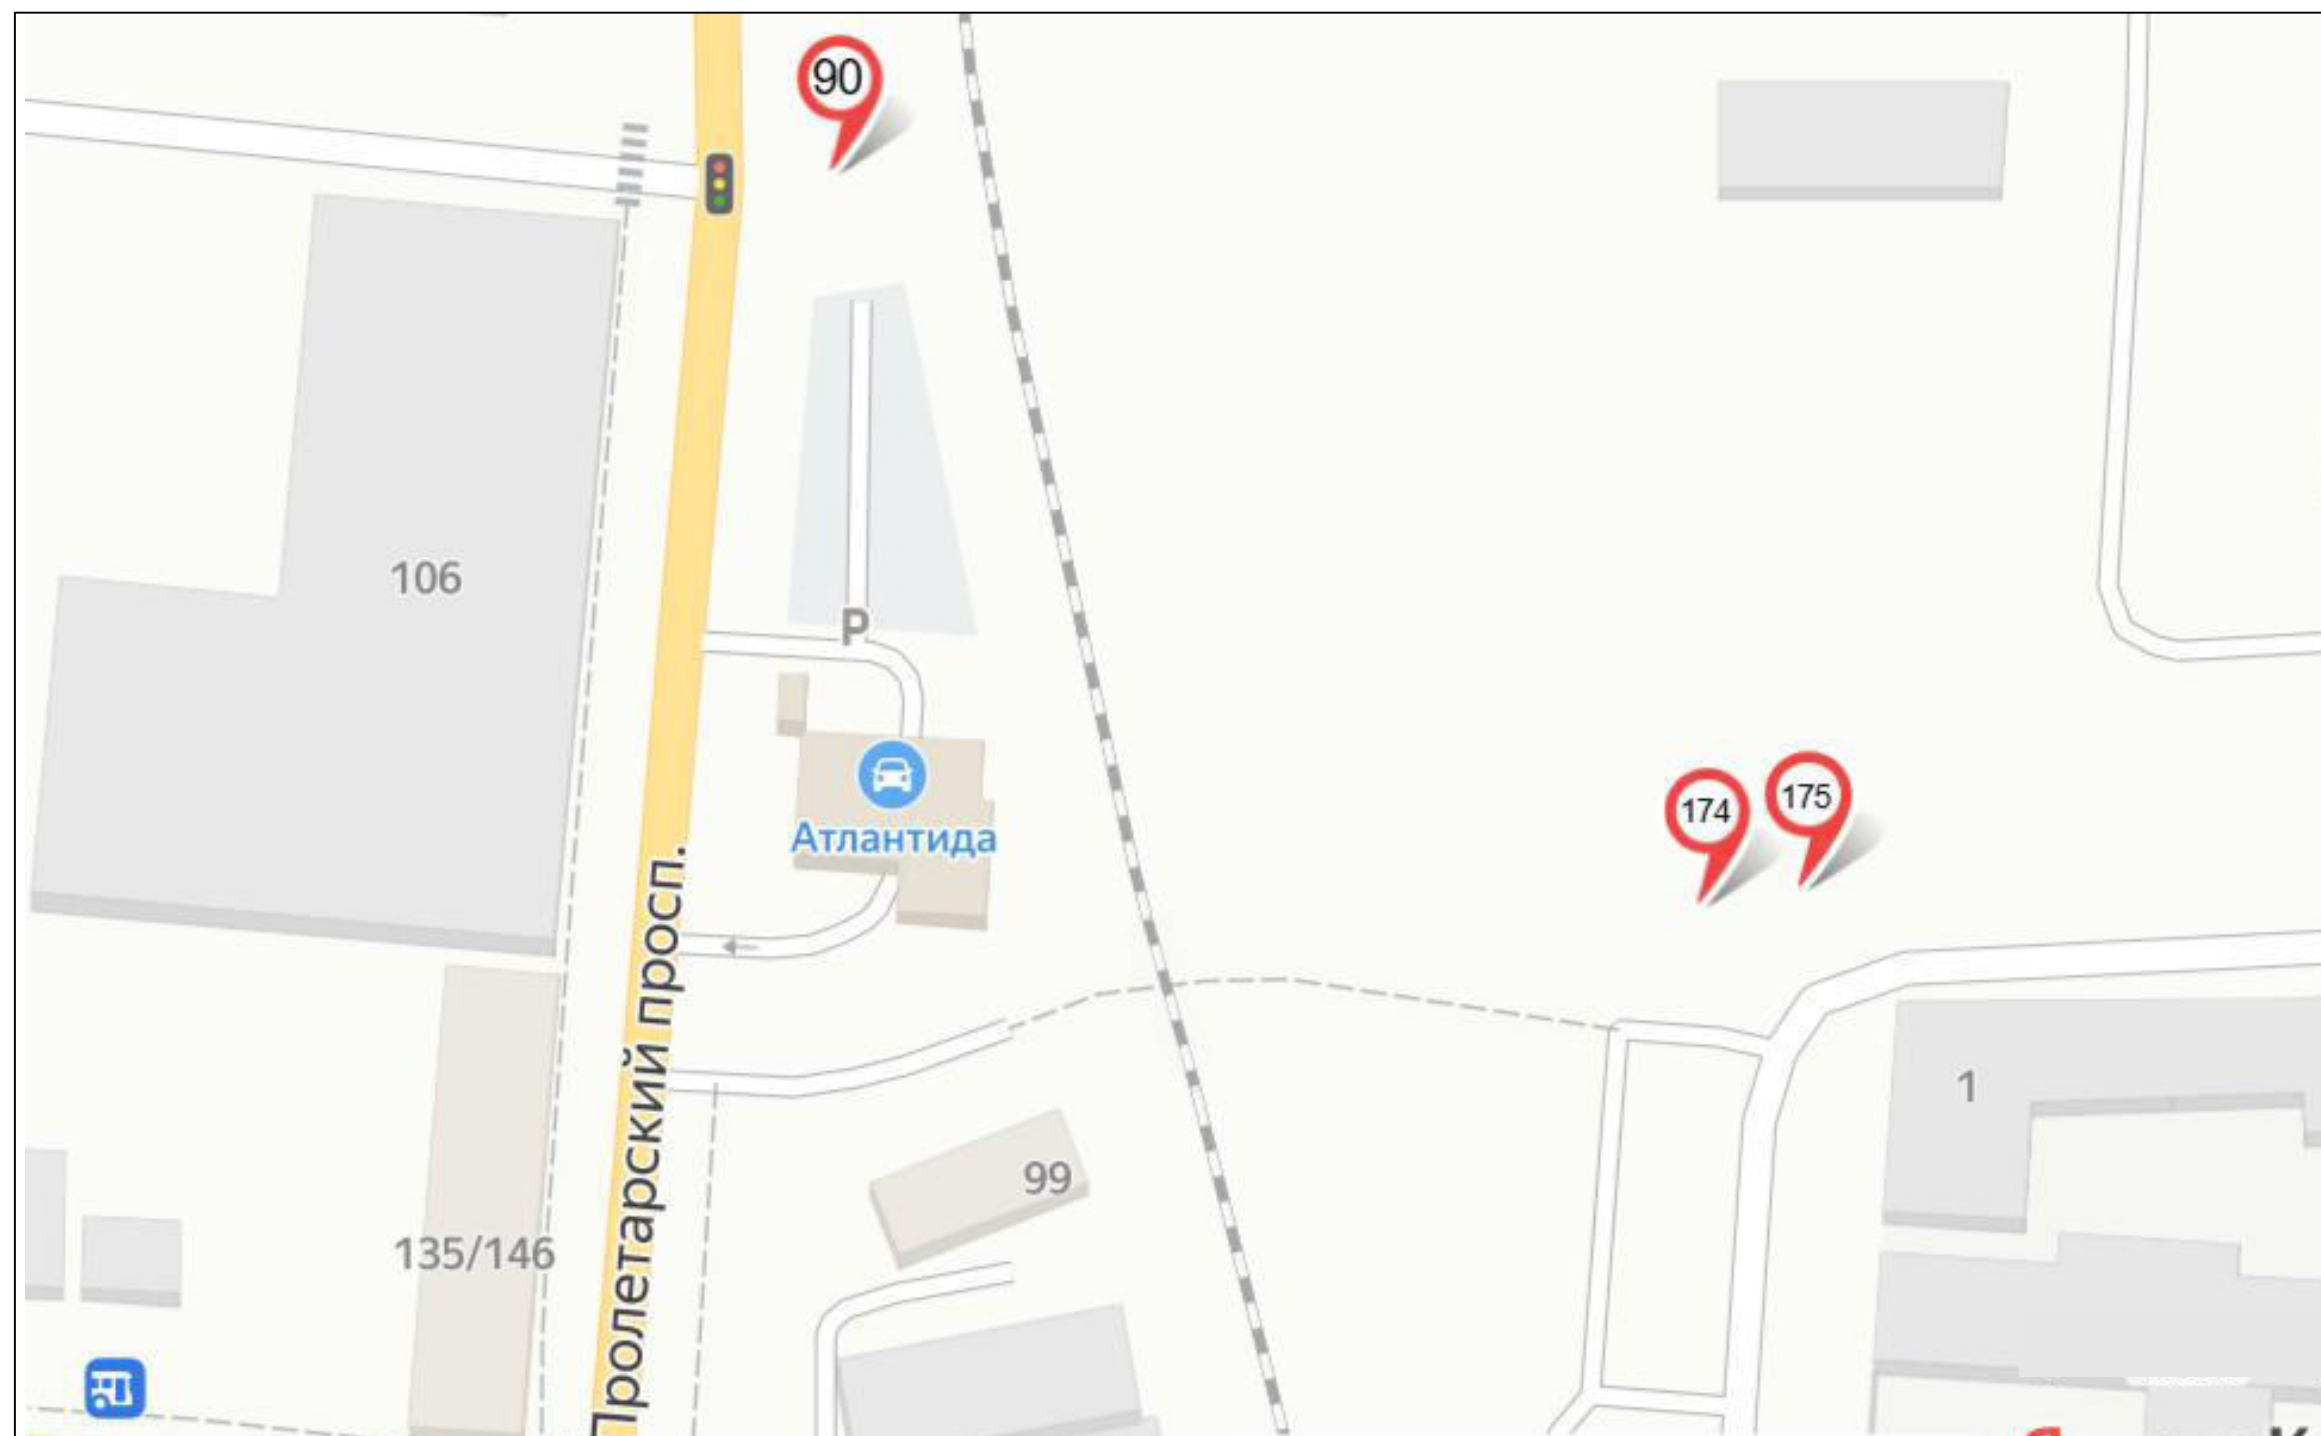

- | | | | | | | | |
|--|-------------|--|--------------------------------------|--|---|---|-------------|
| | билборд | | стела, пилон, модульная конструкция | | рекламная конструкция на остановочном павильоне | Место размещения рекламных конструкций, планируемых к торгам: | |
| | сити-формат | | настенная рекламная конструкция | | панель-кронштейн | | |
| | пиллар | | объёмно-пространственная конструкция | | номер рекламной конструкции в соответствии с Адресной программой установки и эксплуатации рекламных конструкций | | |
| | | | | | | | билборд |
| | | | | | | | сити-формат |



**Схема
размещения рекламных конструкций на территории муниципального образования
«Городской округ Бердянск Запорожской области»**

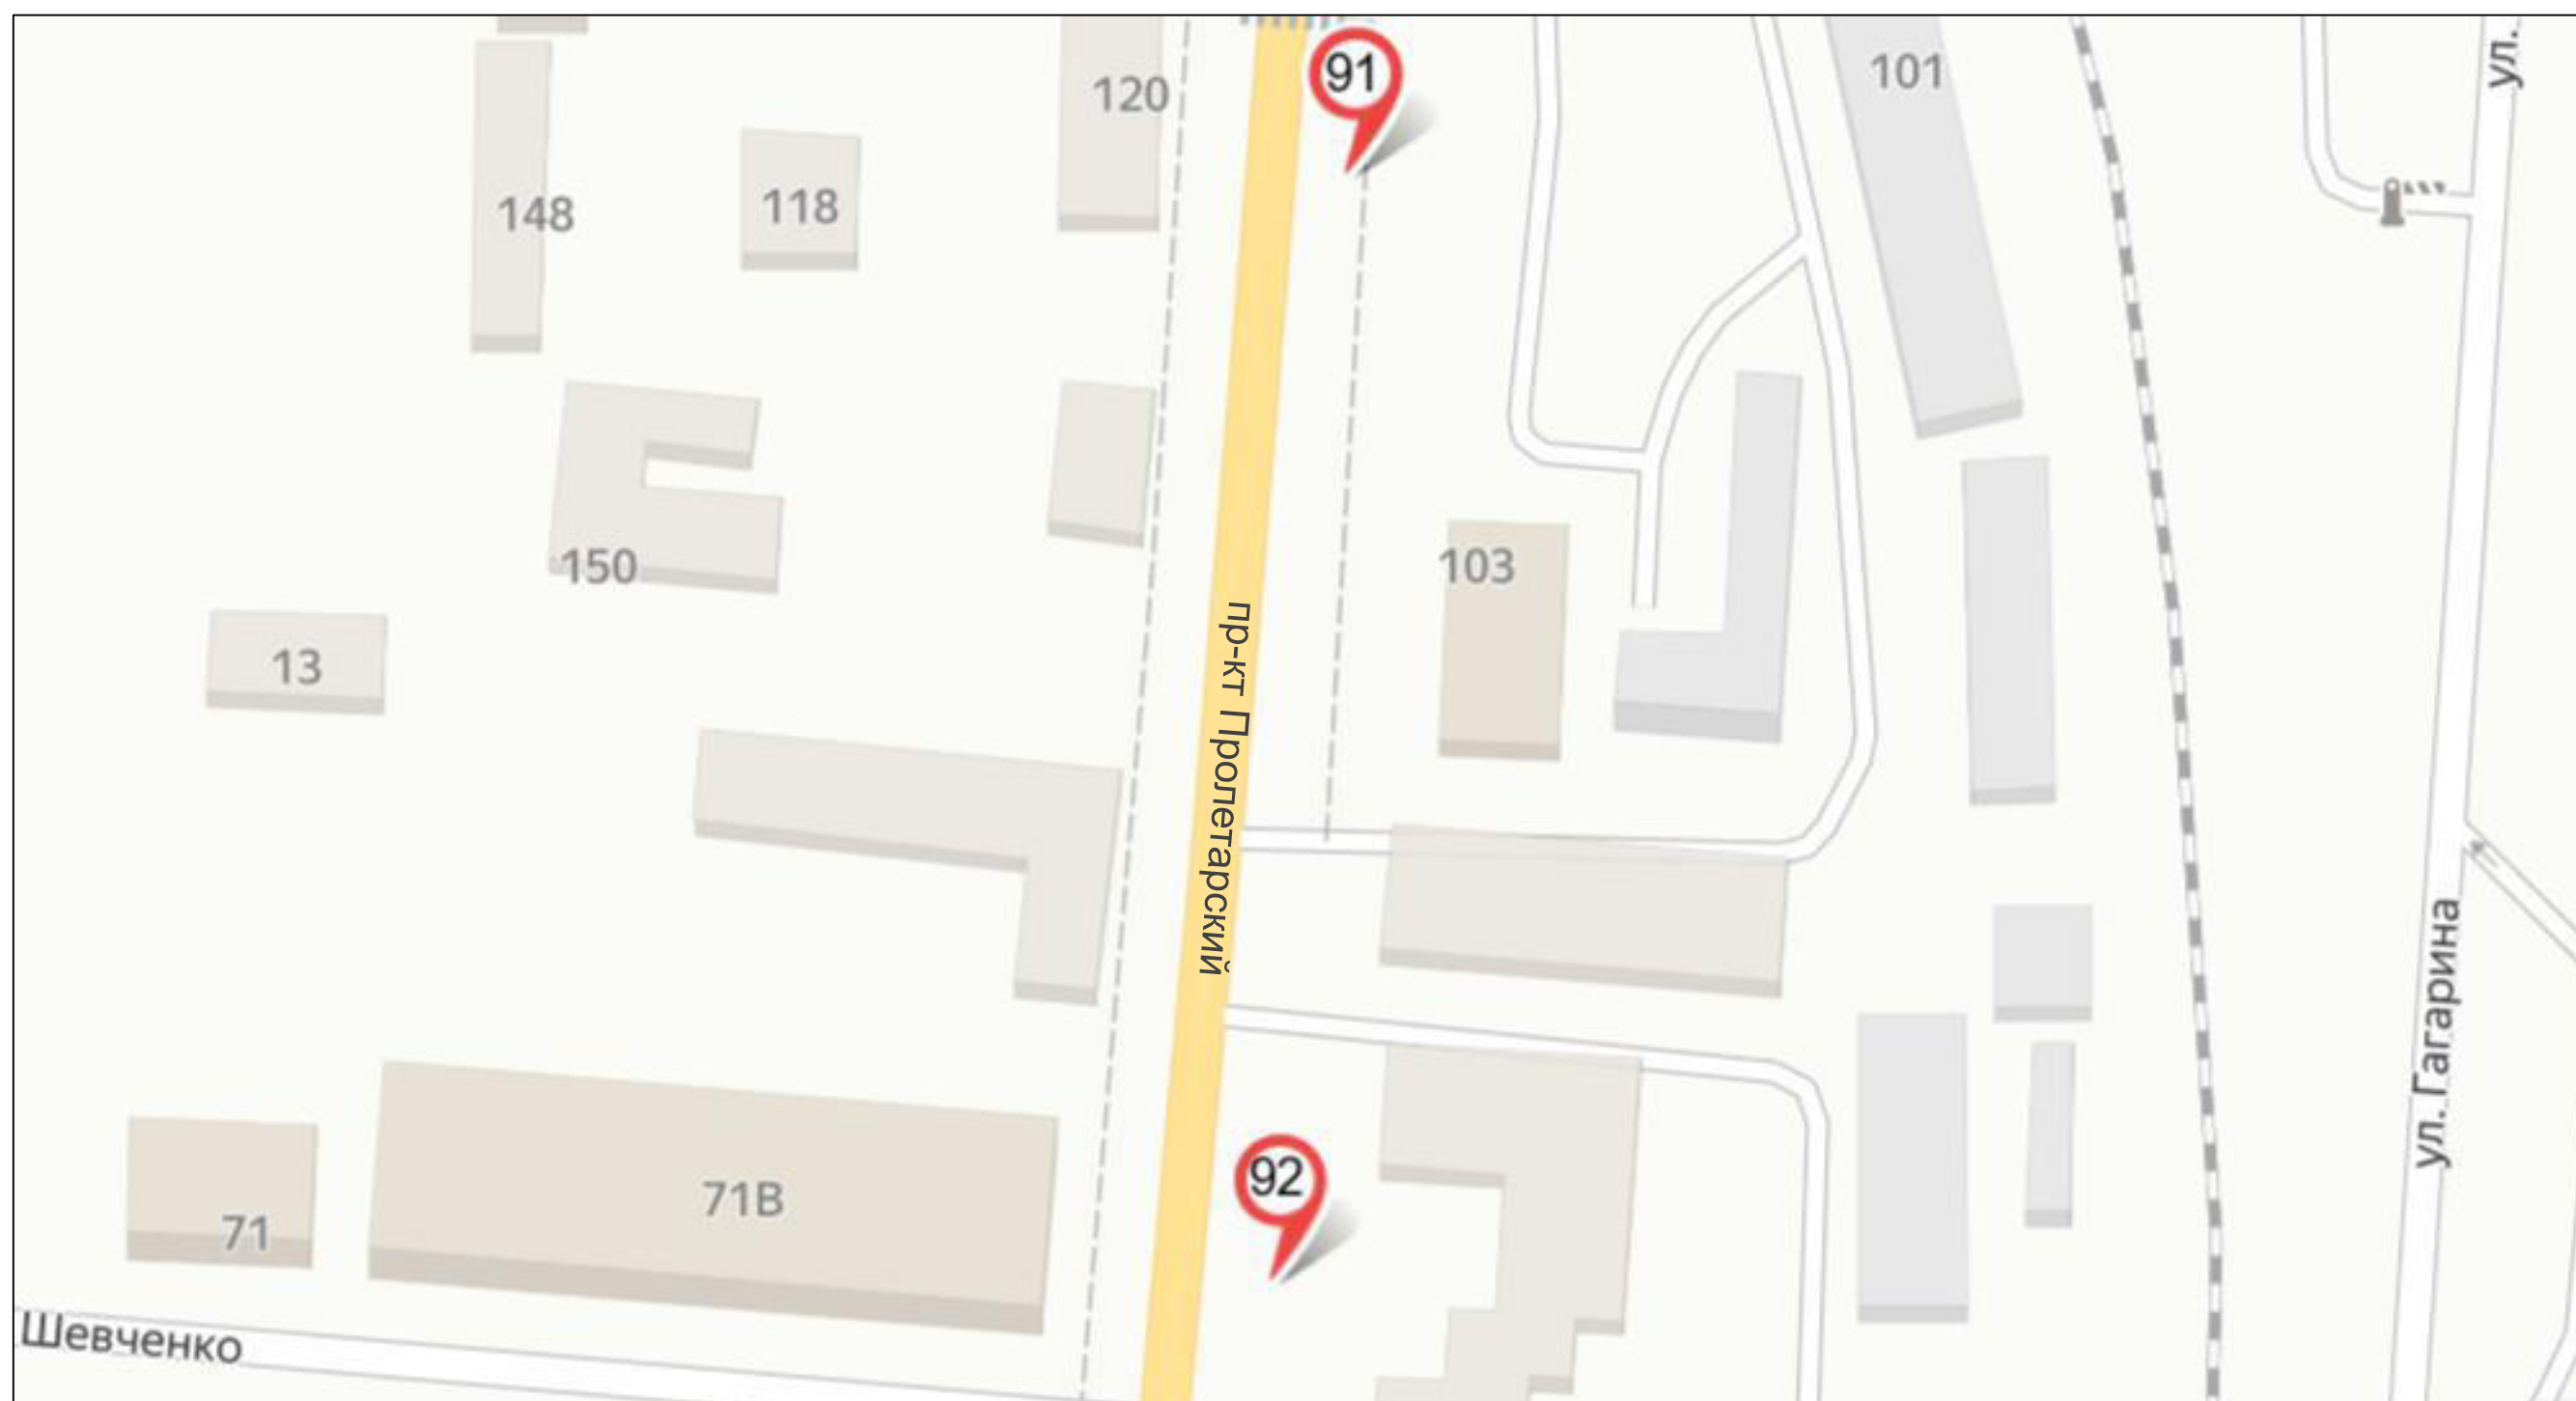

билборд



сити-формат



пиллар



стела, пилон, модульная конструкция



настенная рекламная конструкция



объёмно-пространственная конструкция



рекламная конструкция на остановочном павильоне



панель-кронштейн



номер рекламной конструкции в соответствии с Адресной программой установки и эксплуатации рекламных конструкций

Место размещения рекламных конструкций, планируемых к торгам:




билборд



сити-формат




Схема
размещения рекламных конструкций на территории муниципального образования
«Городской округ Бердянск Запорожской области»

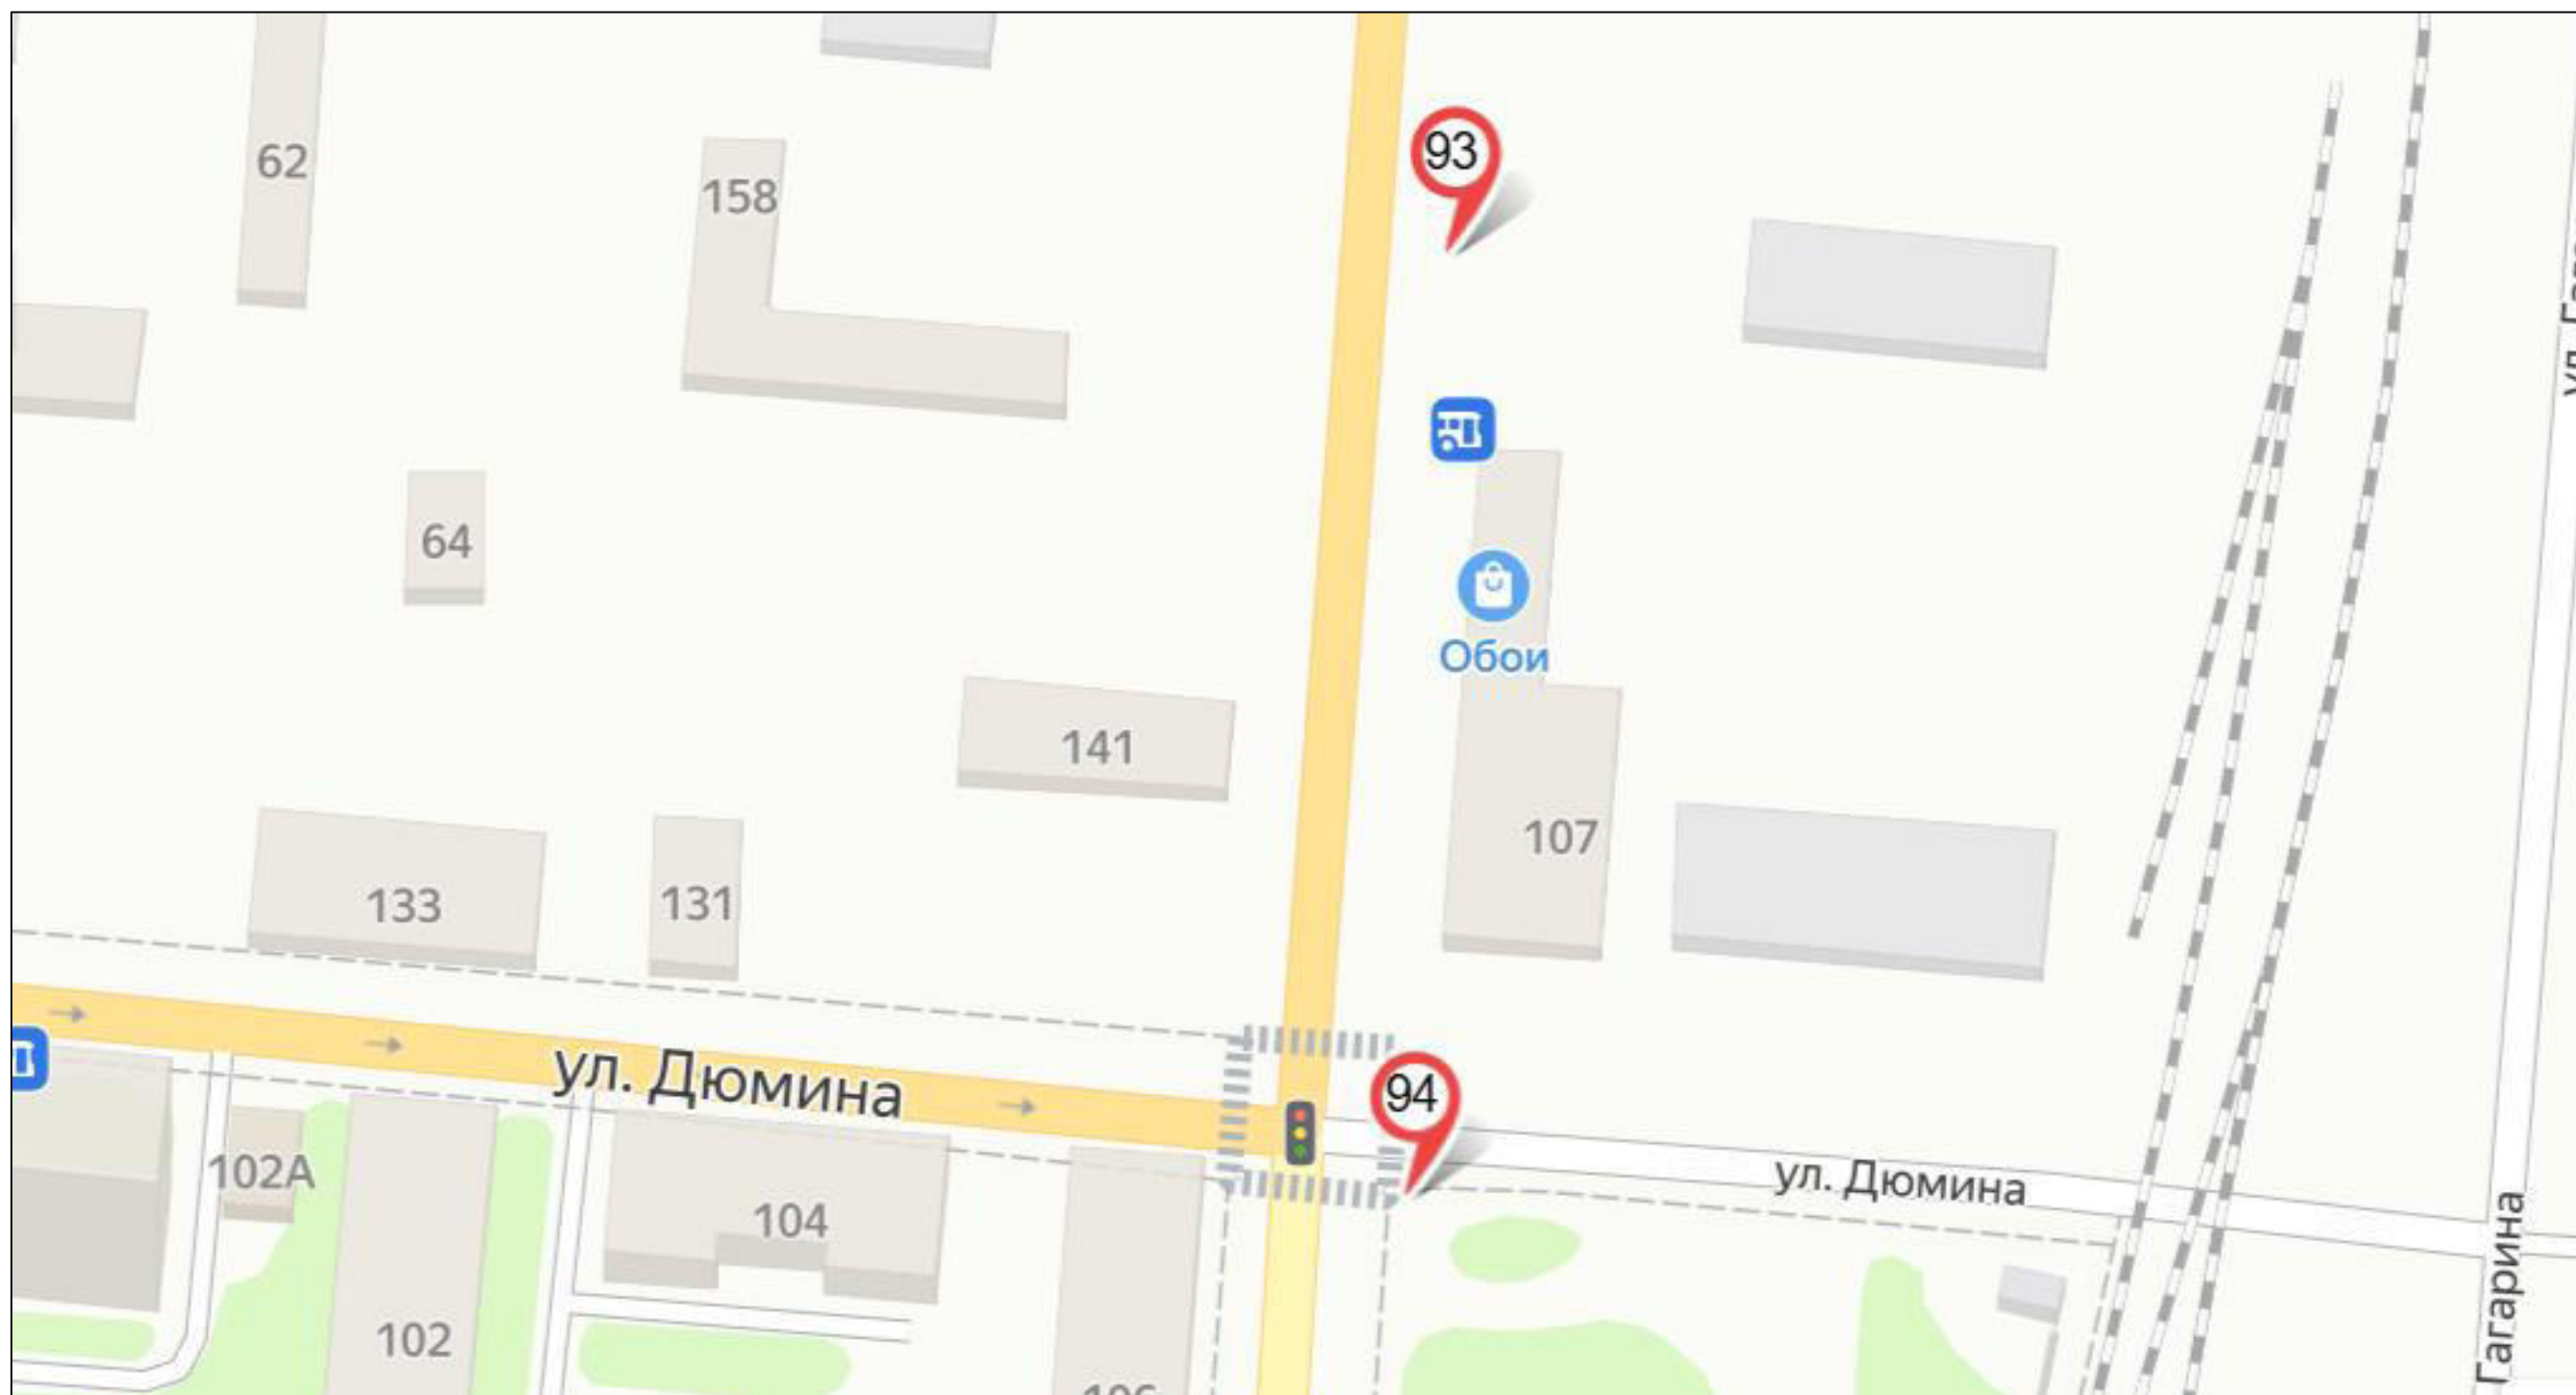

	билборд		стела, пилон, модульная конструкция		рекламная конструкция на остановочном павильоне	Место размещения рекламных конструкций, планируемых к торгам:	
	сити-формат		настенная рекламная конструкция		панель-кронштейн		билборд
	пиллар		объёмно-пространственная конструкция		номер рекламной конструкции в соответствии с Адресной программой установки и эксплуатации рекламных конструкций		сити-формат



Схема
размещения рекламных конструкций на территории муниципального образования
«Городской округ Бердянск Запорожской области»

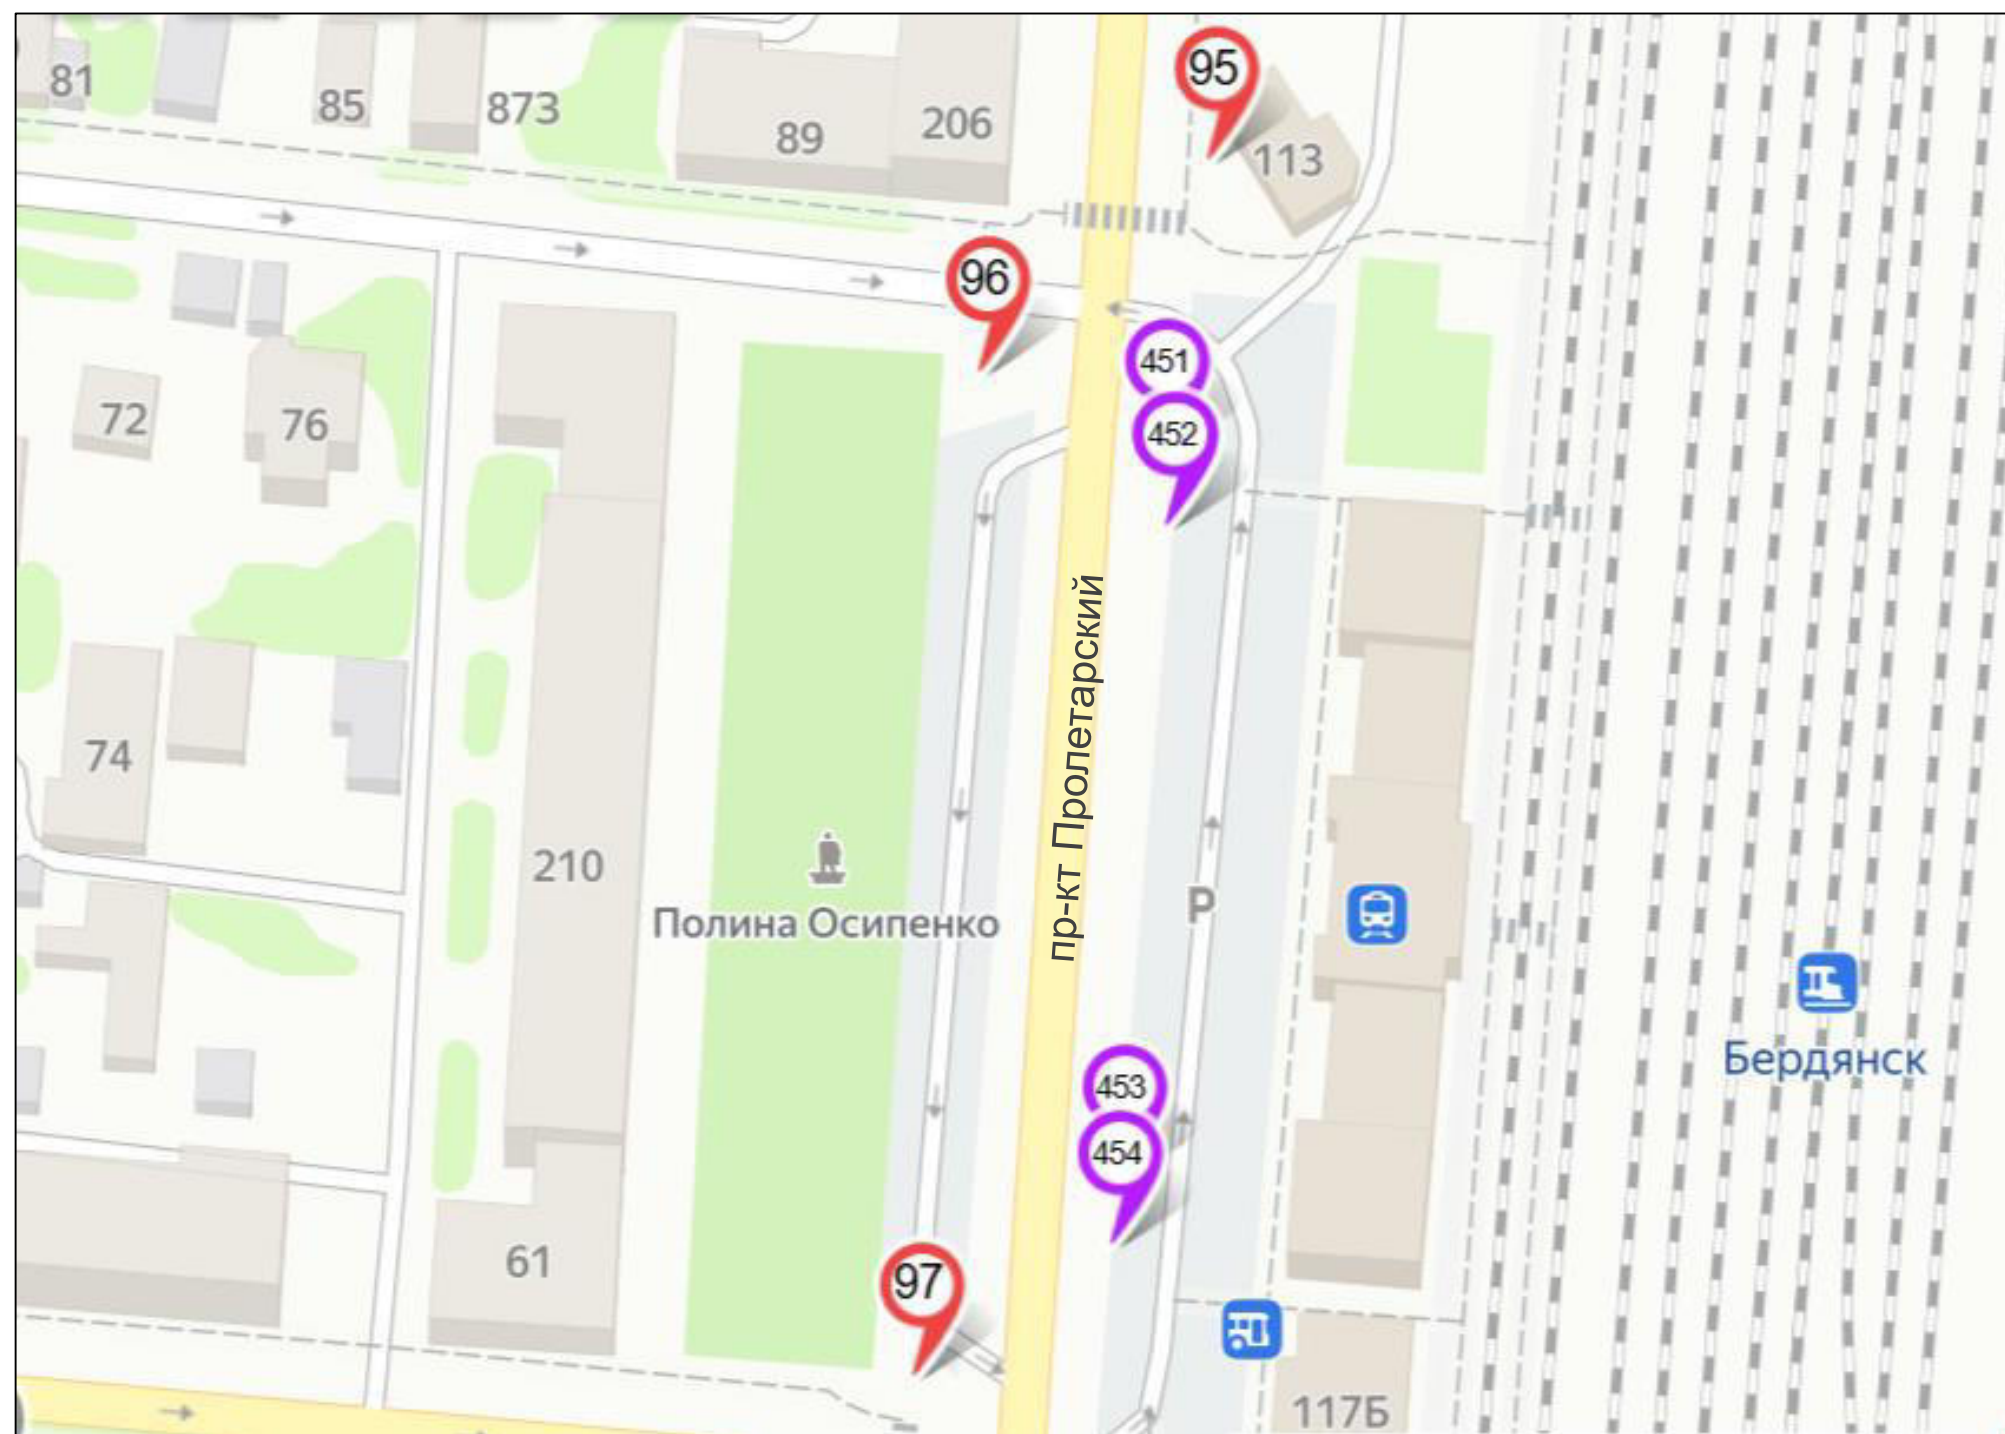

билборд



сити-формат



пиллар



стела, пилон, модульная
конструкция



настенная рекламная
конструкция



объёмно-пространственная
конструкция



рекламная конструкция
на остановочном павильоне



панель-кронштейн



номер рекламной конструкции
в соответствии с Адресной программой
установки и эксплуатации
рекламных конструкций



Место размещения рекламных конструкций,
планируемых к торгам:




билборд



сити-формат




Схема
размещения рекламных конструкций на территории муниципального образования
«Городской округ Бердянск Запорожской области»

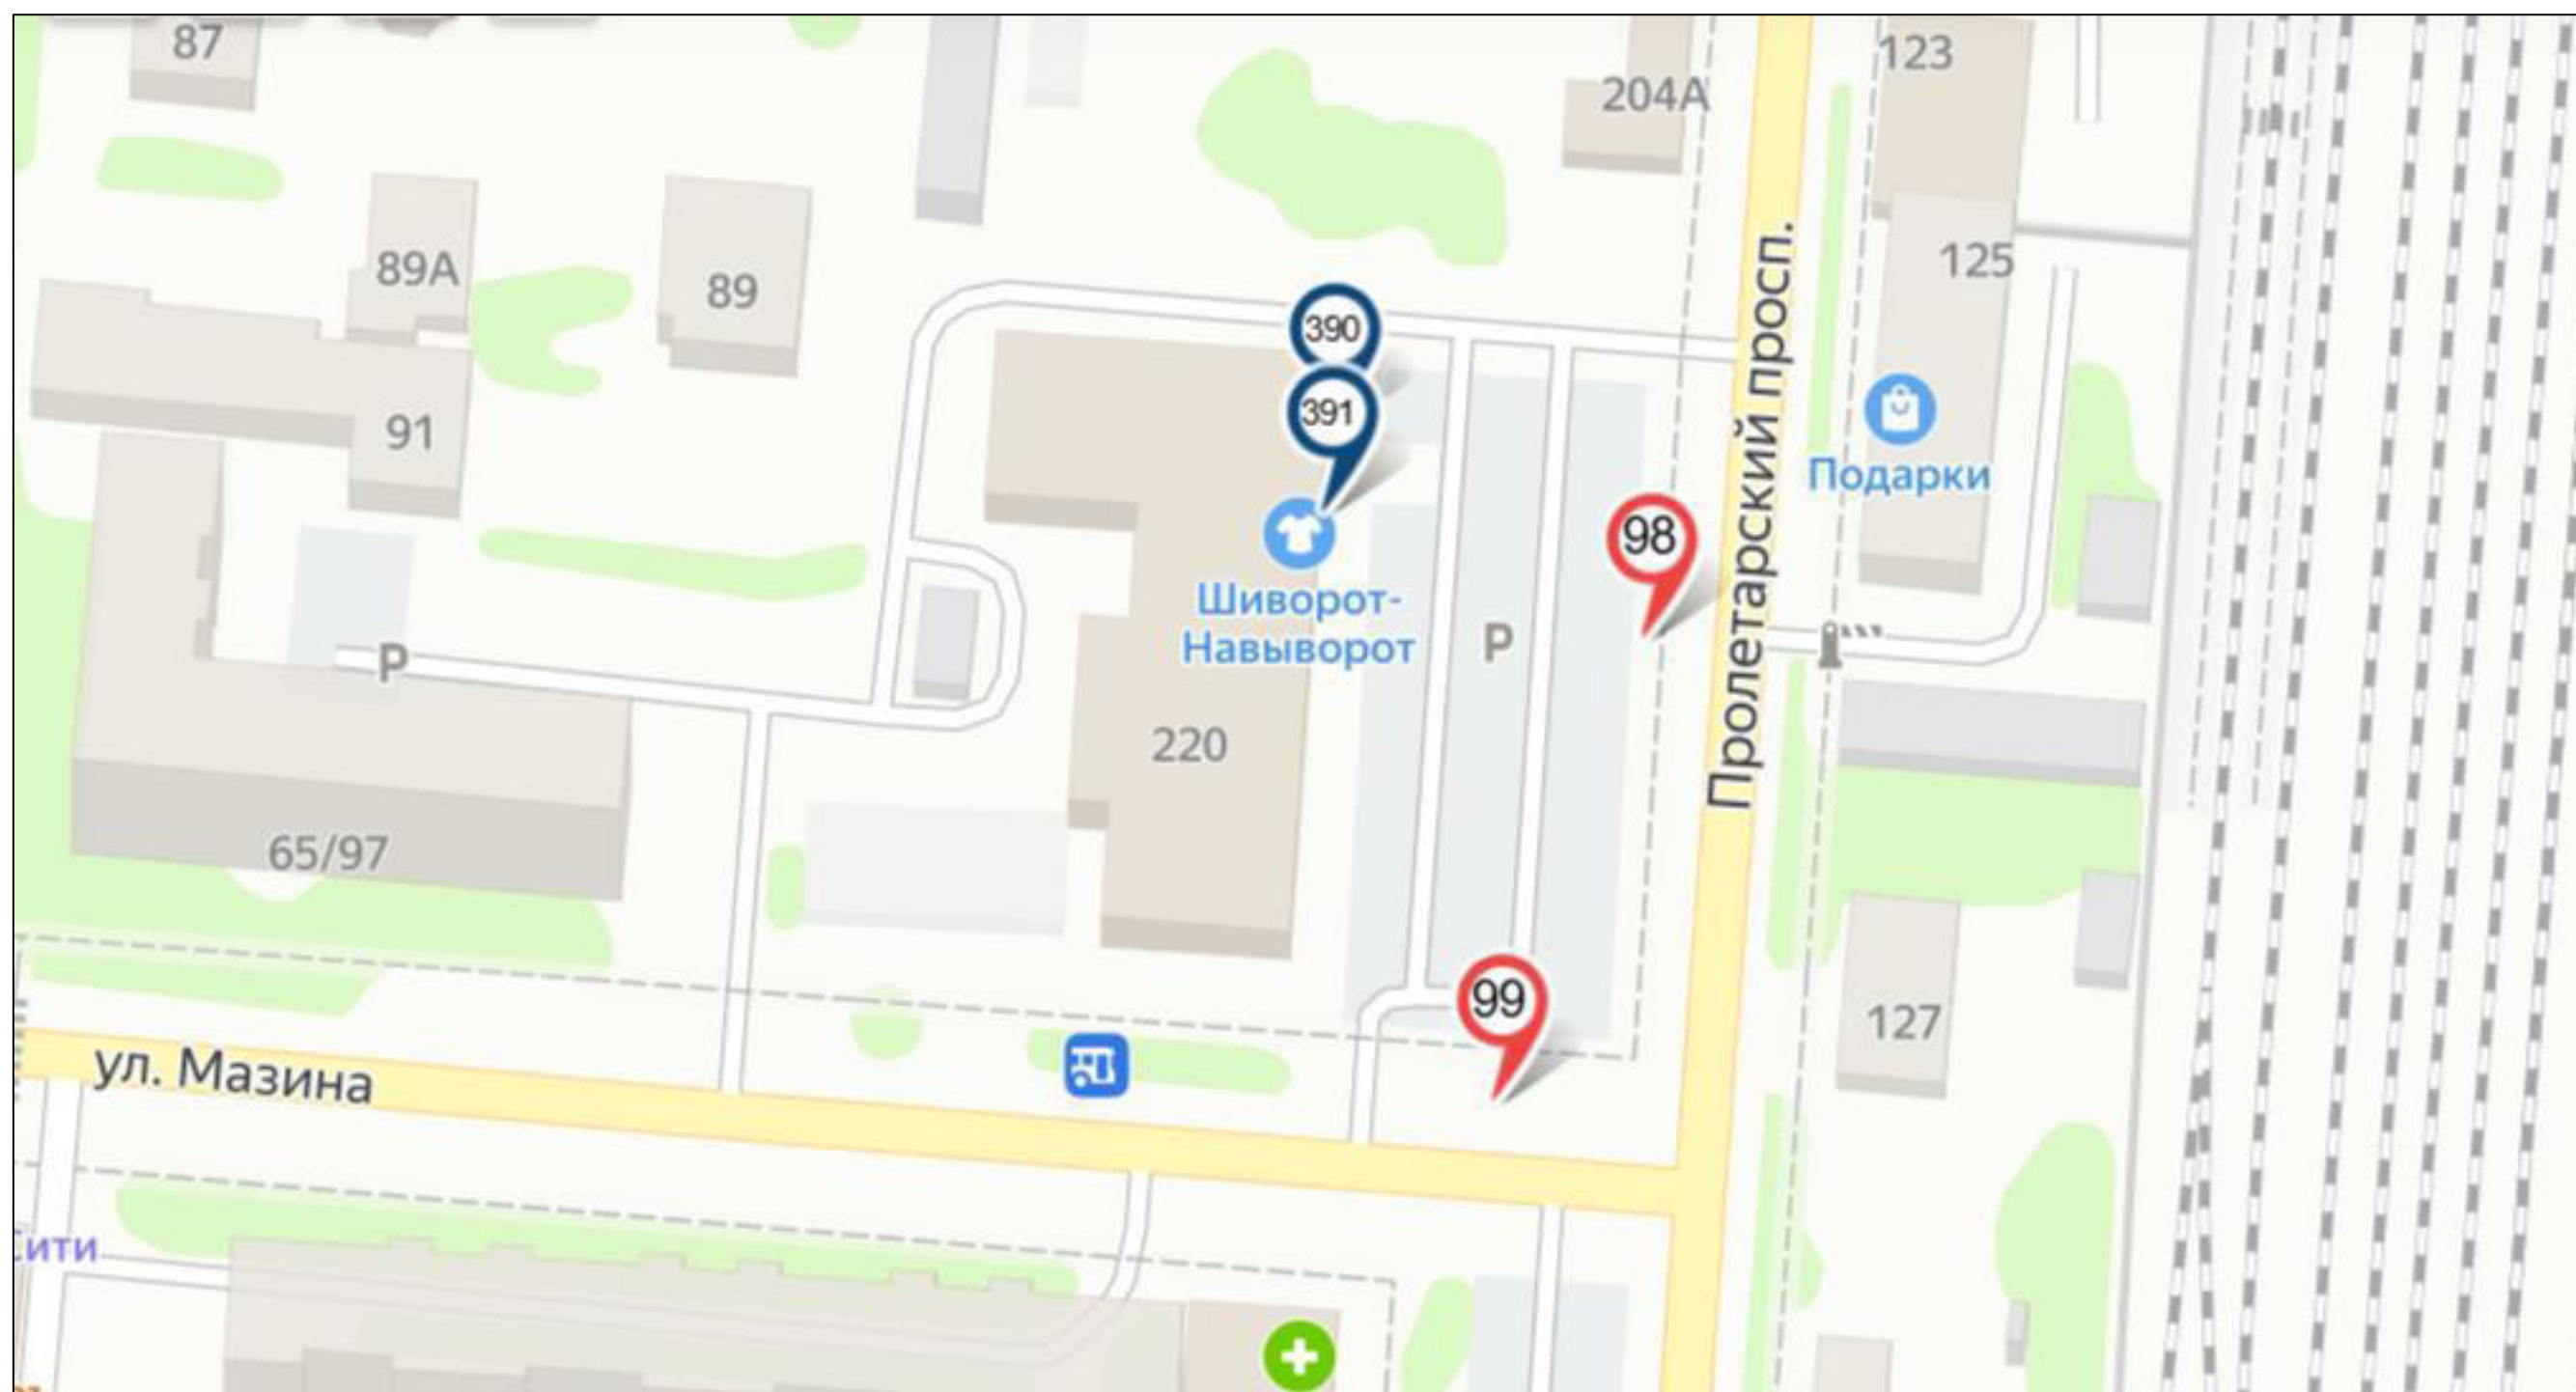

	билборд		стела, пилон, модульная конструкция		рекламная конструкция на остановочном павильоне	Место размещения рекламных конструкций, планируемых к торгам:	
	сити-формат		настенная рекламная конструкция		панель-кронштейн		билборд
	пиллар		объемно-пространственная конструкция		номер рекламной конструкции в соответствии с Адресной программой установки и эксплуатации рекламных конструкций		сити-формат




Схема
размещения рекламных конструкций на территории муниципального образования
«Городской округ Бердянск Запорожской области»

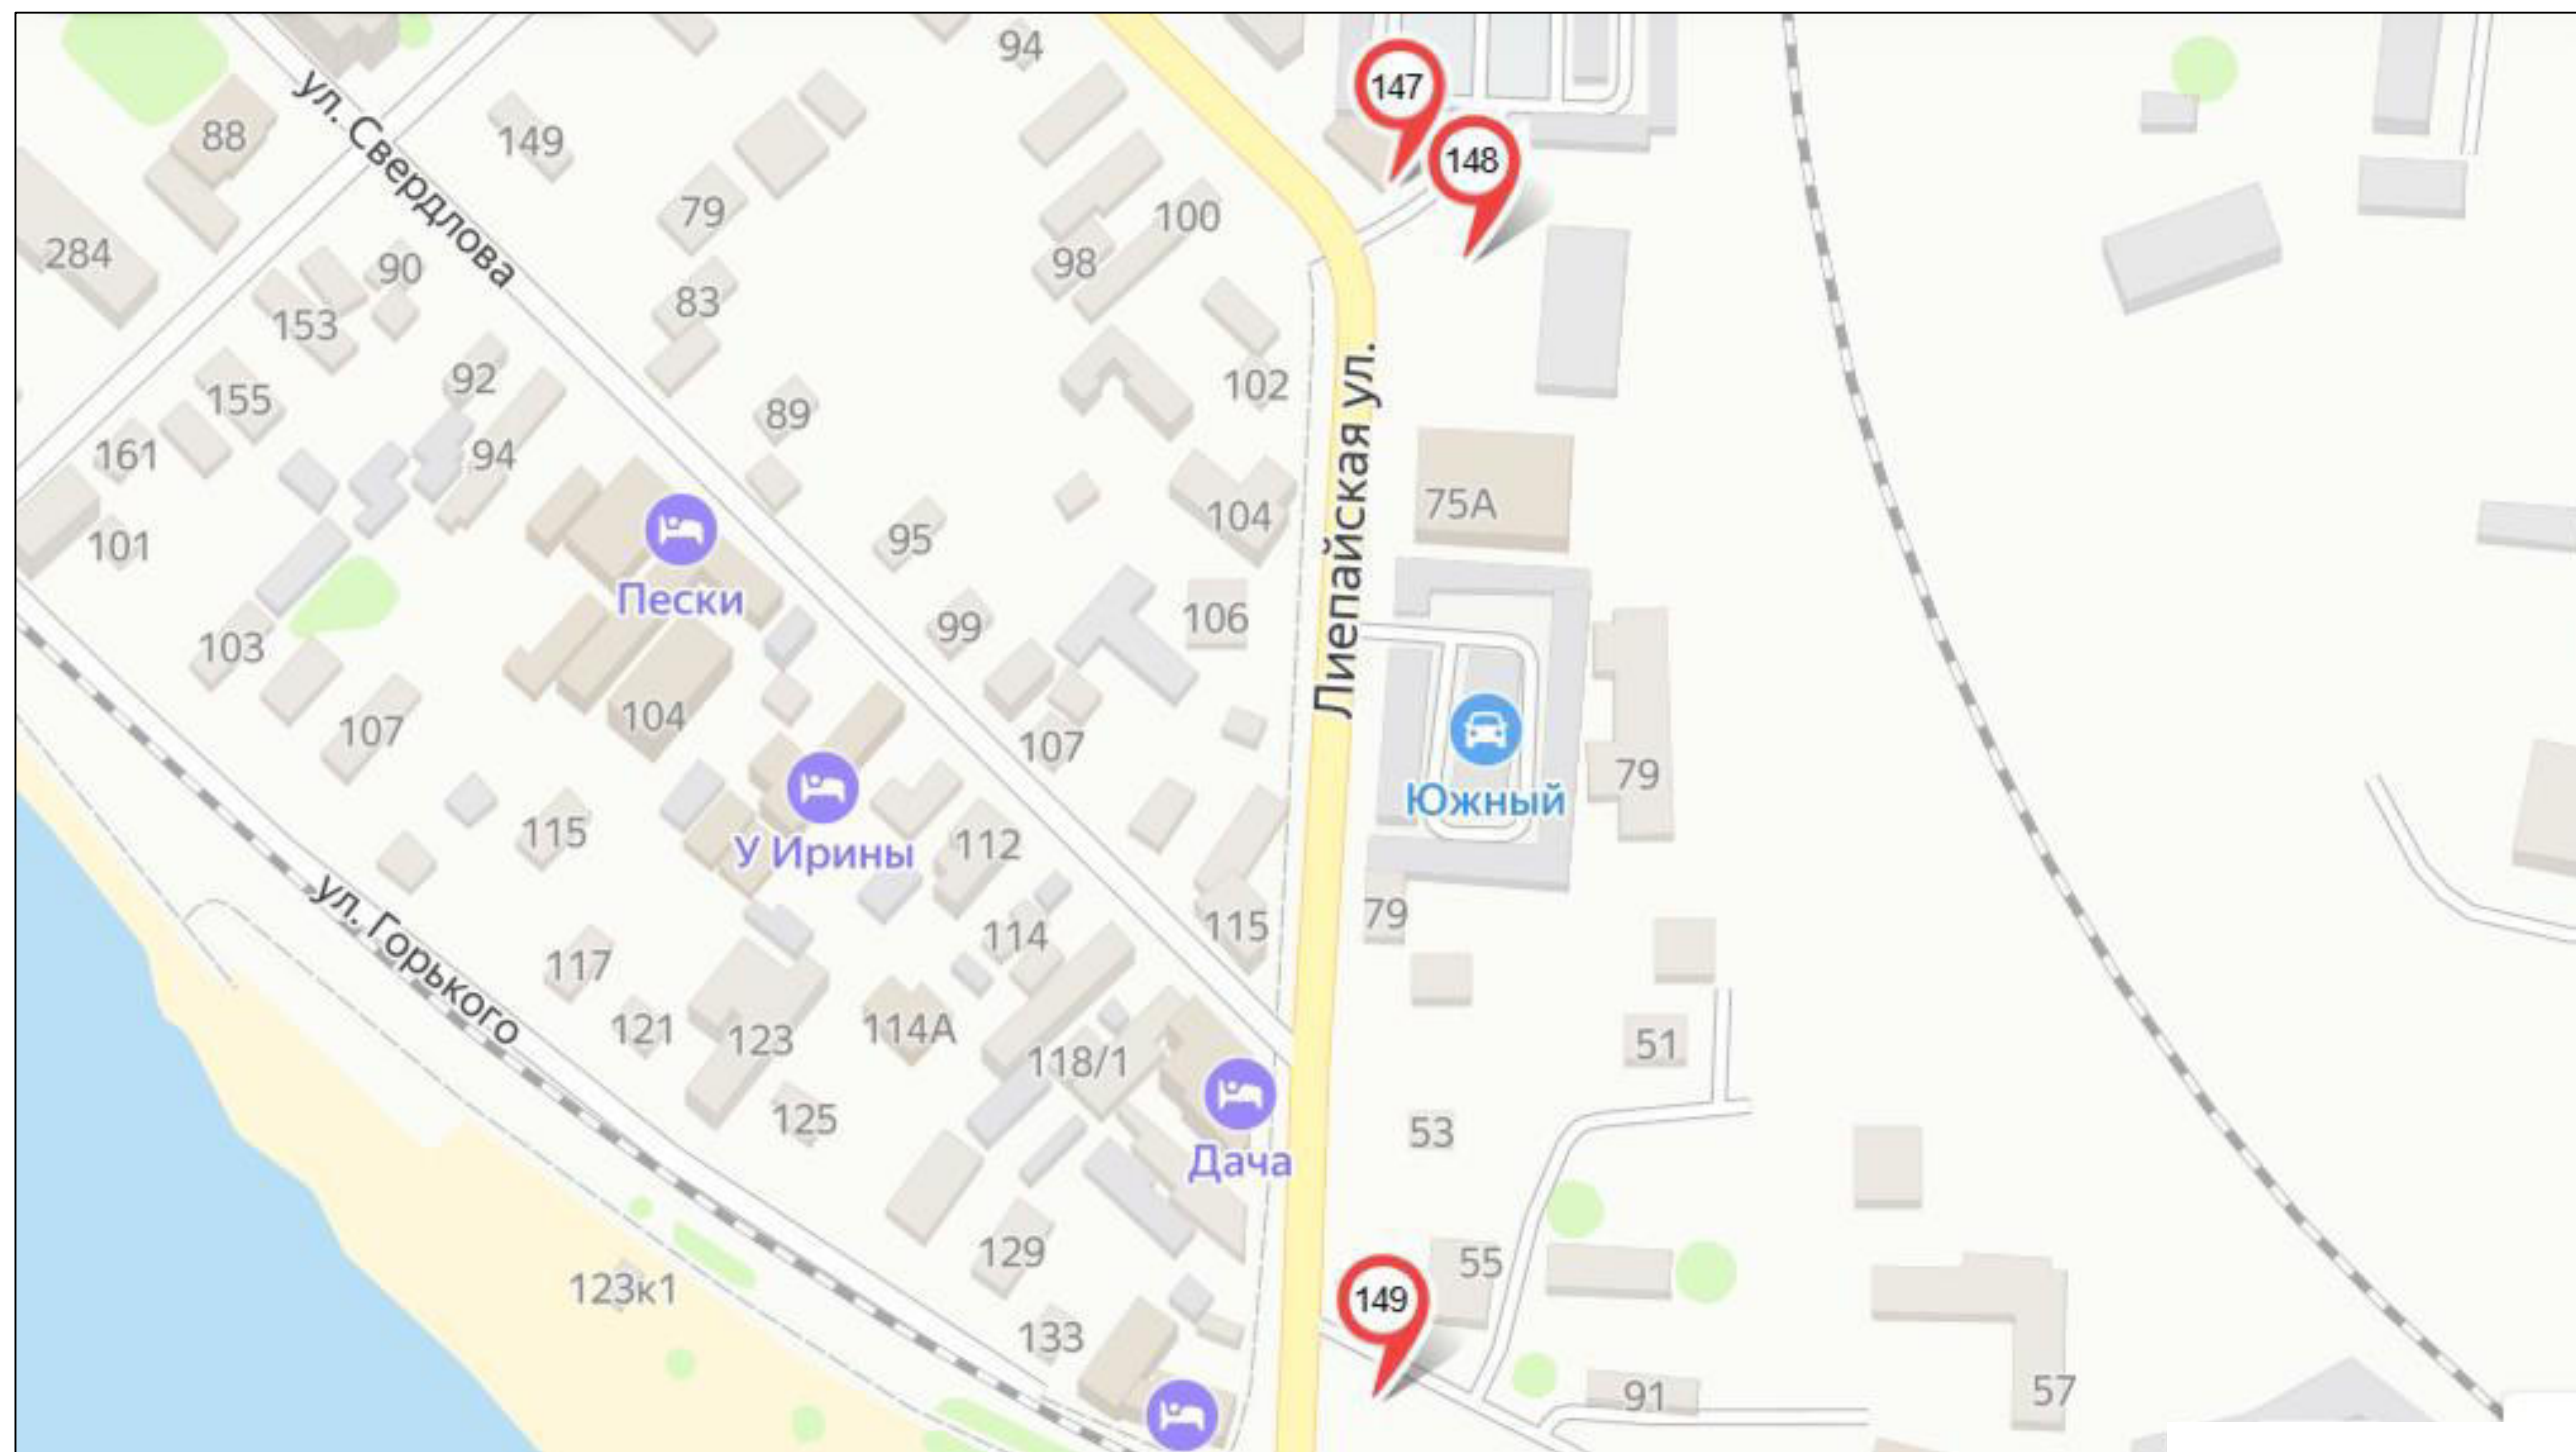

- | | | | | | | | |
|--|-------------|--|--------------------------------------|--|---|---|-------------|
| | билборд | | стела, пилон, модульная конструкция | | рекламная конструкция на остановочном павильоне | Место размещения рекламных конструкций, планируемых к торгам: | |
| | сити-формат | | настенная рекламная конструкция | | панель-кронштейн | | |
| | пиллар | | объёмно-пространственная конструкция | | номер рекламной конструкции в соответствии с Адресной программой установки и эксплуатации рекламных конструкций | | |
| | | | | | | | билборд |
| | | | | | | | сити-формат |




Схема
размещения рекламных конструкций на территории муниципального образования
«Городской округ Бердянск Запорожской области»

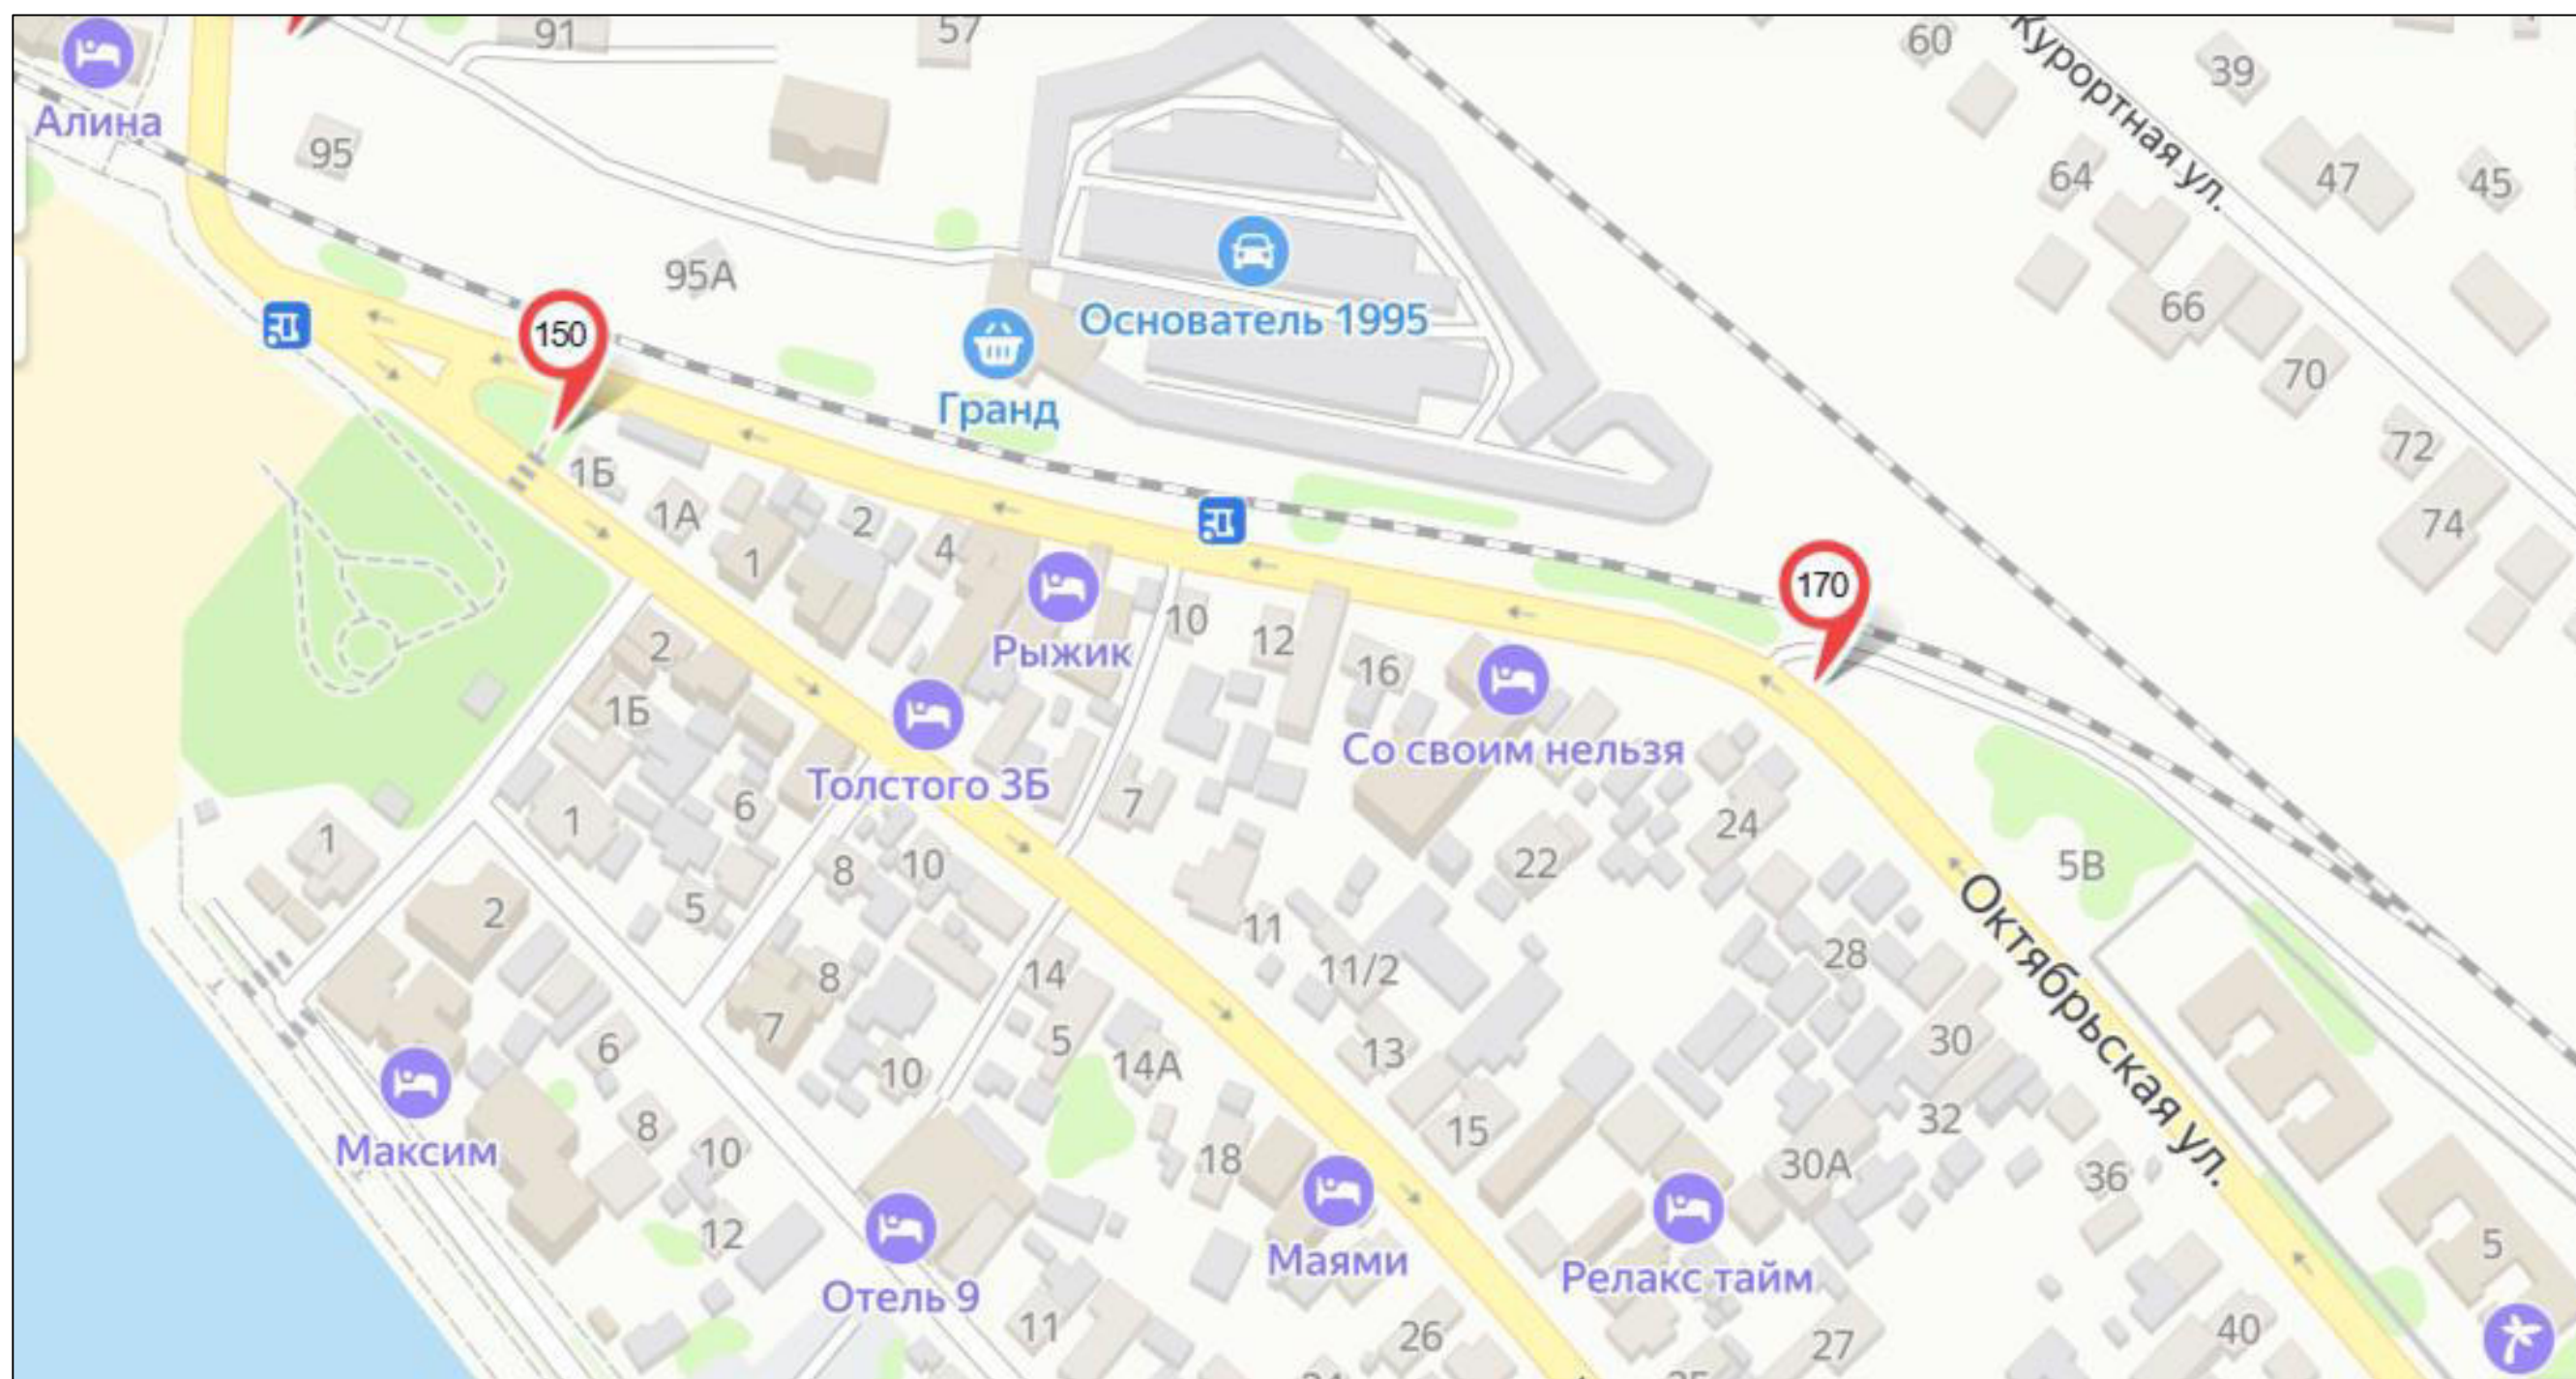

- | | | | | | | | | |
|--|-------------|--|--------------------------------------|--|---|--|--|-------------|
| | билборд | | стела, пилон, модульная конструкция | | рекламная конструкция на остановочном павильоне | <i>Место размещения рекламных конструкций, планируемых к торгам:</i> | | |
| | сити-формат | | настенная рекламная конструкция | | панель-кронштейн | | | билборд |
| | пиллар | | объемно-пространственная конструкция | | номер рекламной конструкции в соответствии с Адресной программой установки и эксплуатации рекламных конструкций | | | сити-формат |




Схема
размещения рекламных конструкций на территории муниципального образования
«Городской округ Бердянск Запорожской области»

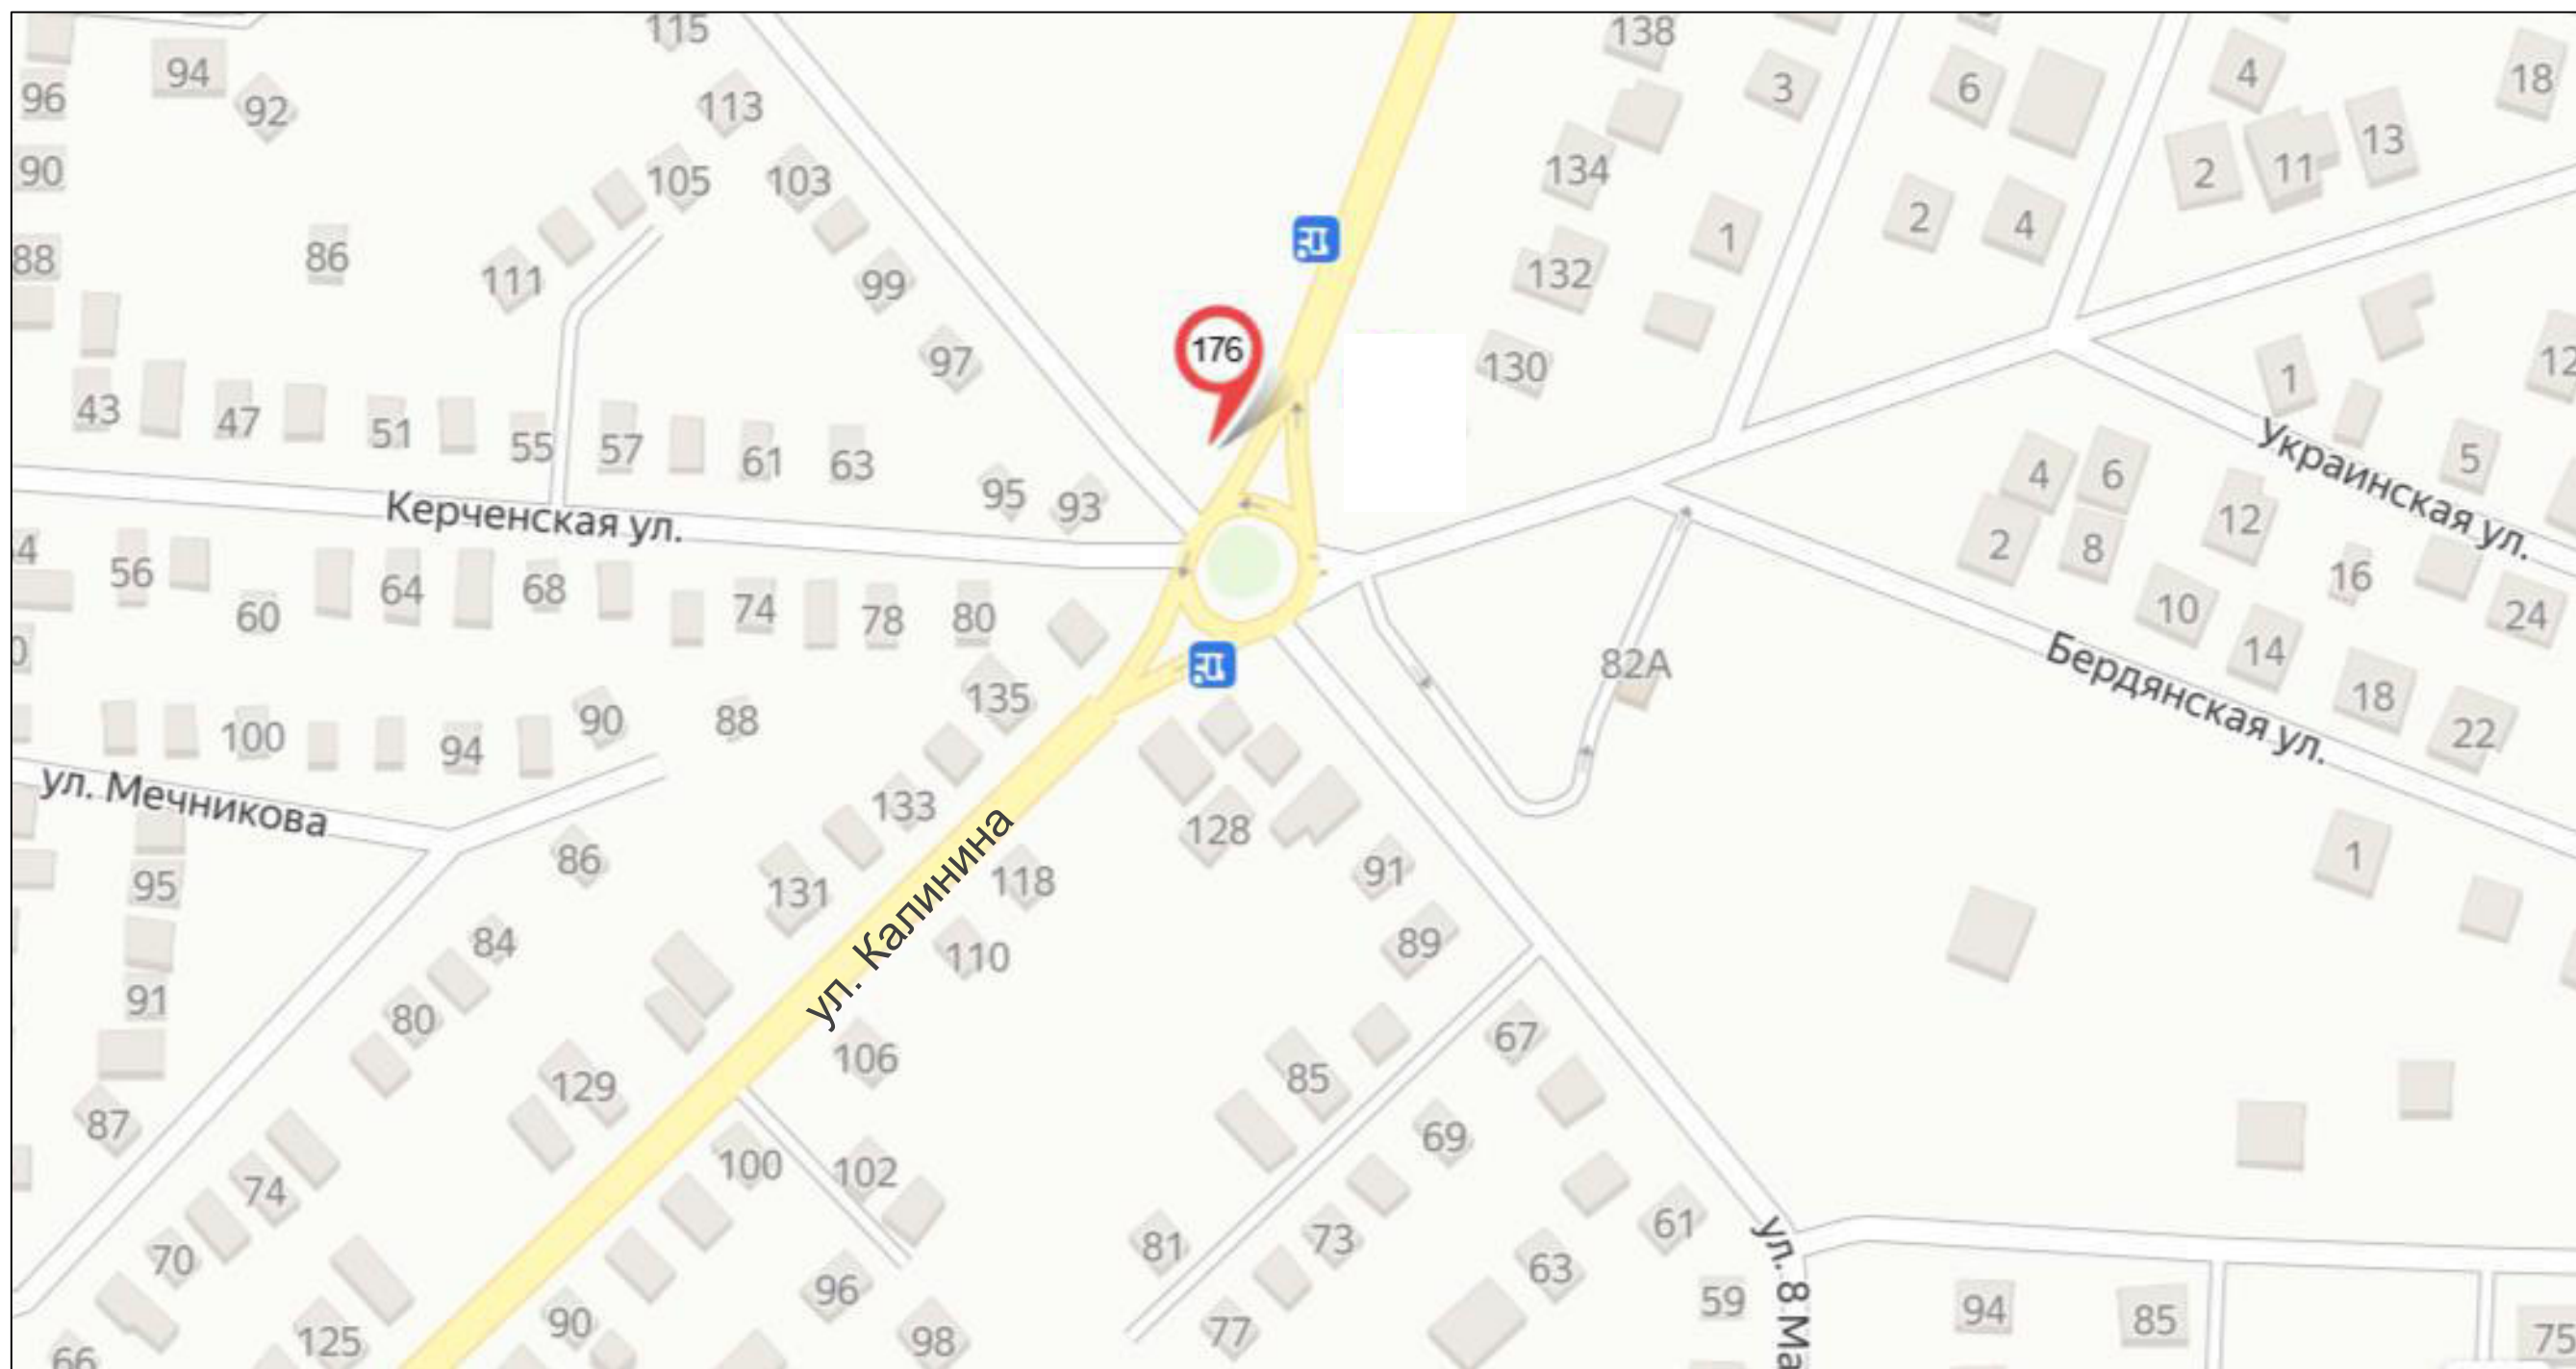

- | | | | | | | | | |
|---|-------------|---|--------------------------------------|---|---|--|---|-------------|
|  | билборд |  | стела, пилон, модульная конструкция |  | рекламная конструкция на остановочном павильоне | <i>Место размещения рекламных конструкций, планируемых к торгам:</i> | | |
|  | сити-формат |  | настенная рекламная конструкция |  | панель-кронштейн | |  | билборд |
|  | пиллар |  | объёмно-пространственная конструкция |  | номер рекламной конструкции в соответствии с Адресной программой установки и эксплуатации рекламных конструкций | |  | сити-формат |




Схема
размещения рекламных конструкций на территории муниципального образования
«Городской округ Бердянск Запорожской области»

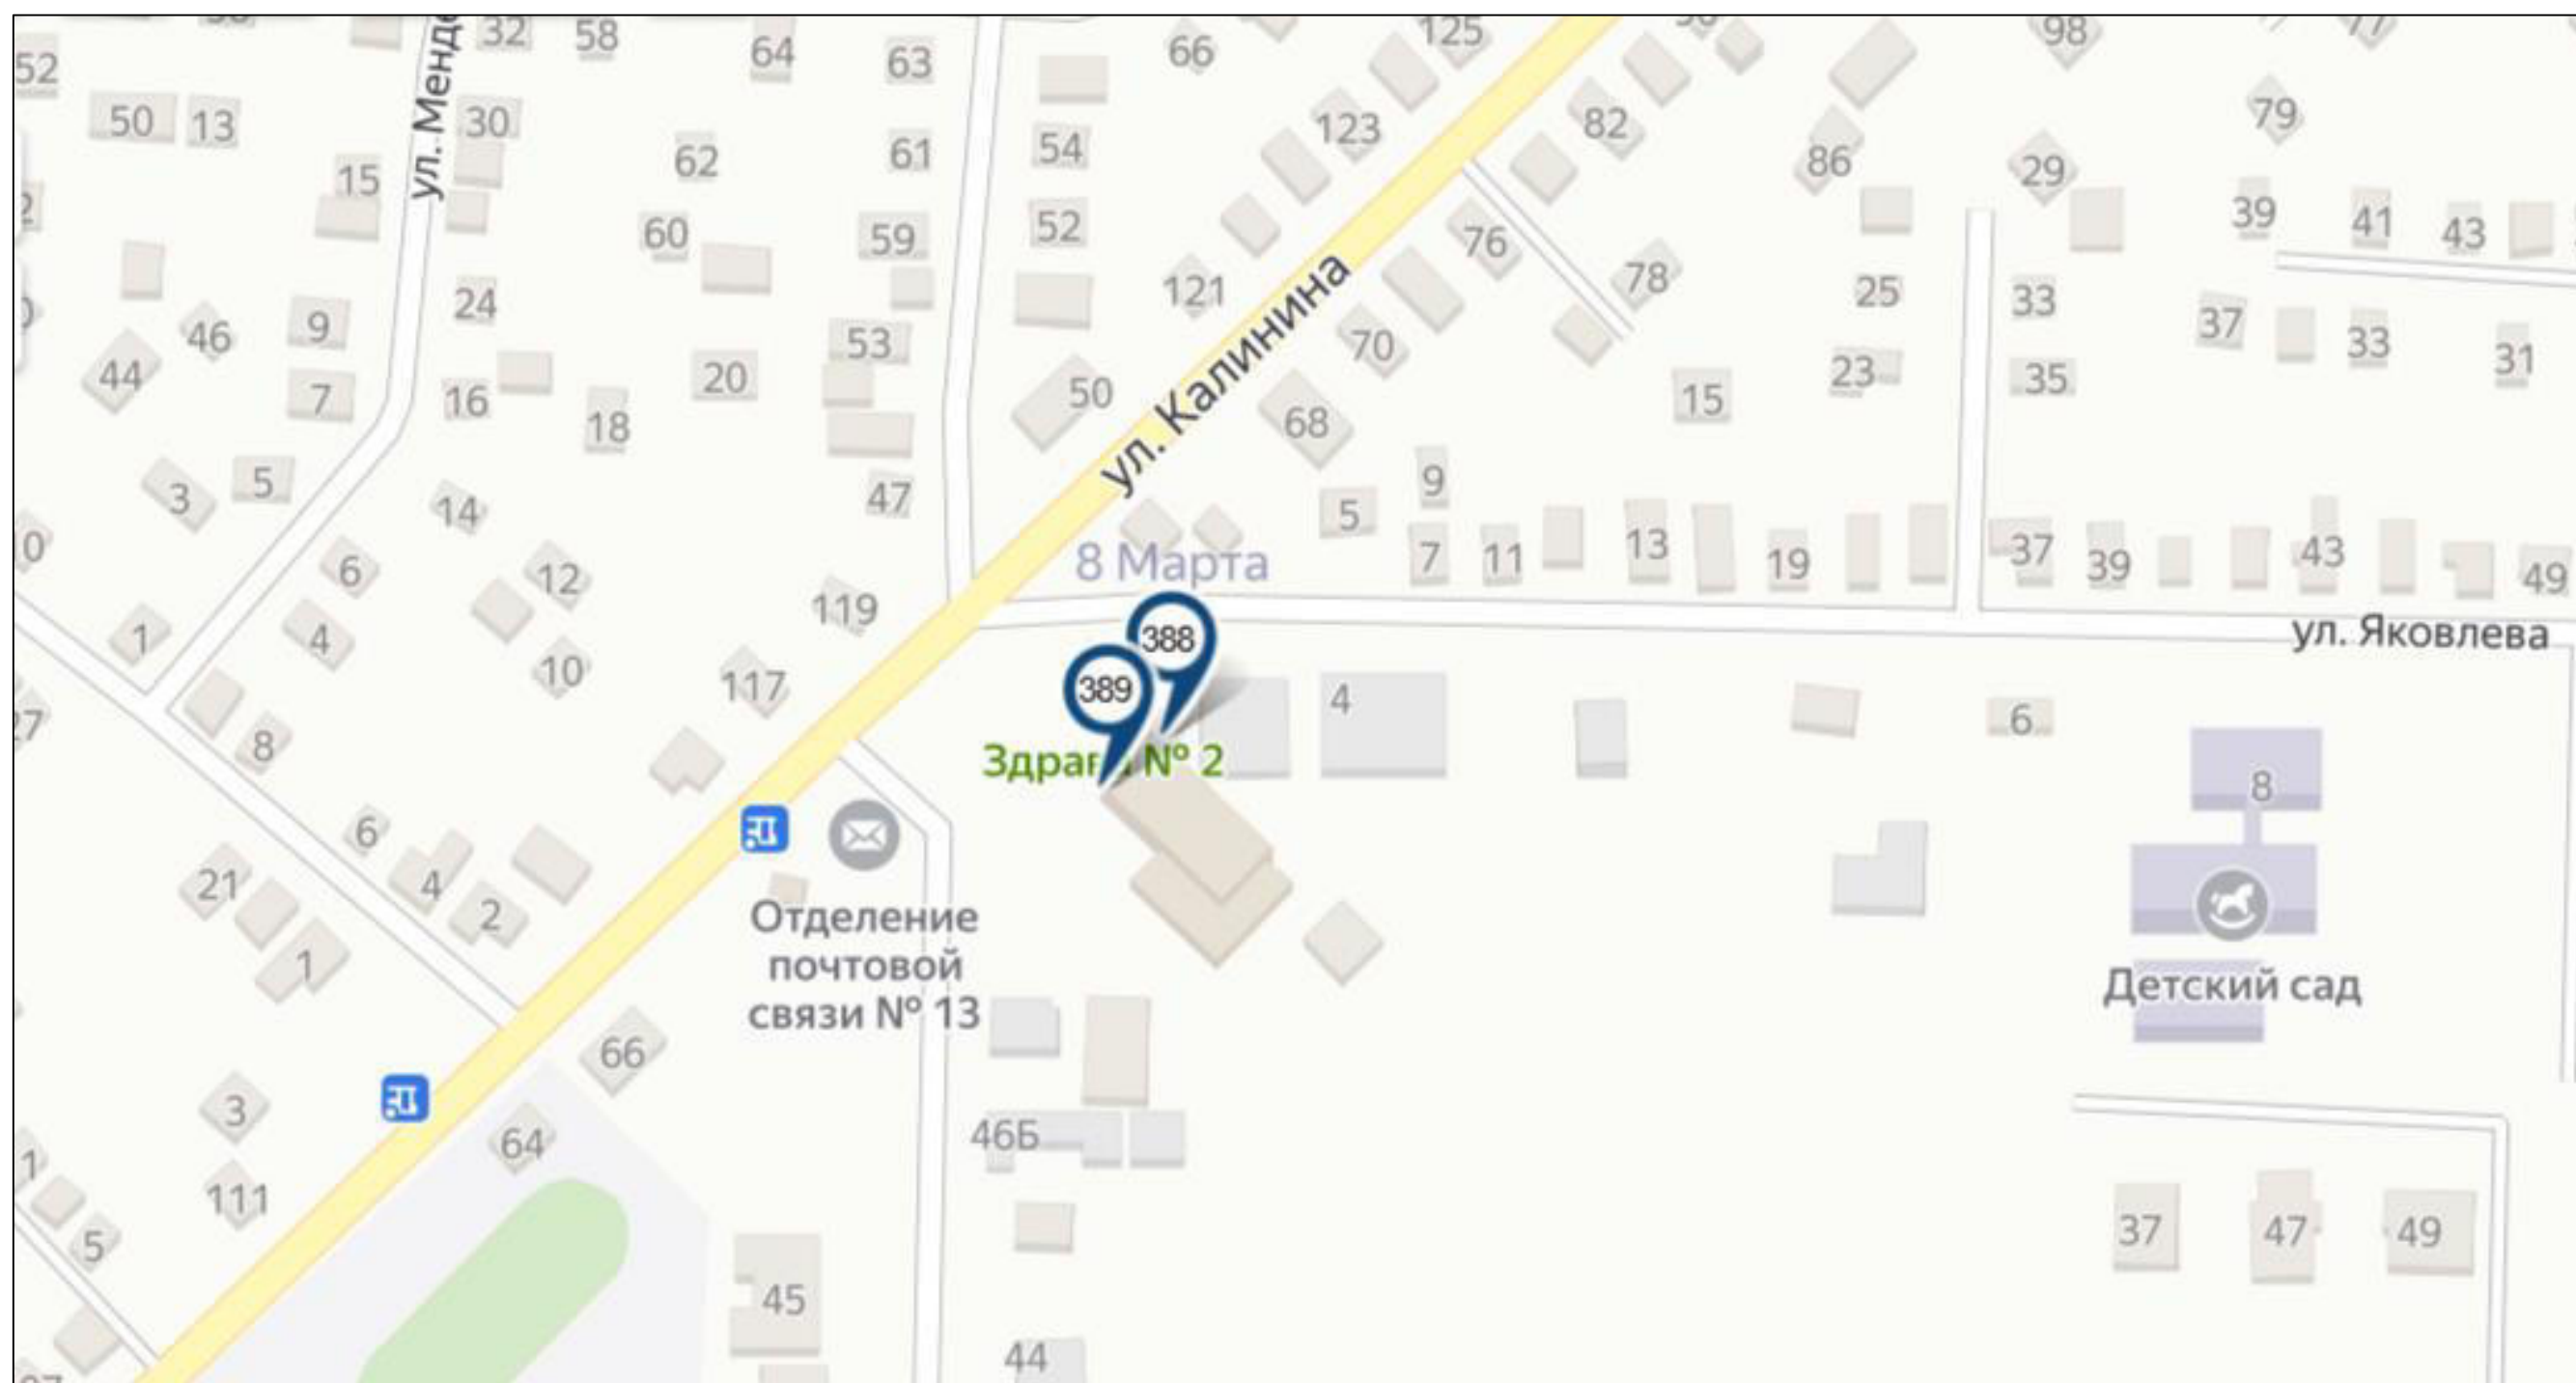

- | | | | |
|---|--|---|---|
|  билборд |  стела, пилон, модульная конструкция |  рекламная конструкция на остановочном павильоне | Место размещения рекламных конструкций, планируемых к торгам: |
|  сити-формат |  настенная рекламная конструкция |  панель-кронштейн | |
|  пиллар |  объёмно-пространственная конструкция |  номер рекламной конструкции в соответствии с Адресной программой установки и эксплуатации рекламных конструкций | |
| | | |  билборд |
| | | |  сити-формат |




Схема
размещения рекламных конструкций на территории муниципального образования
«Городской округ Бердянск Запорожской области»

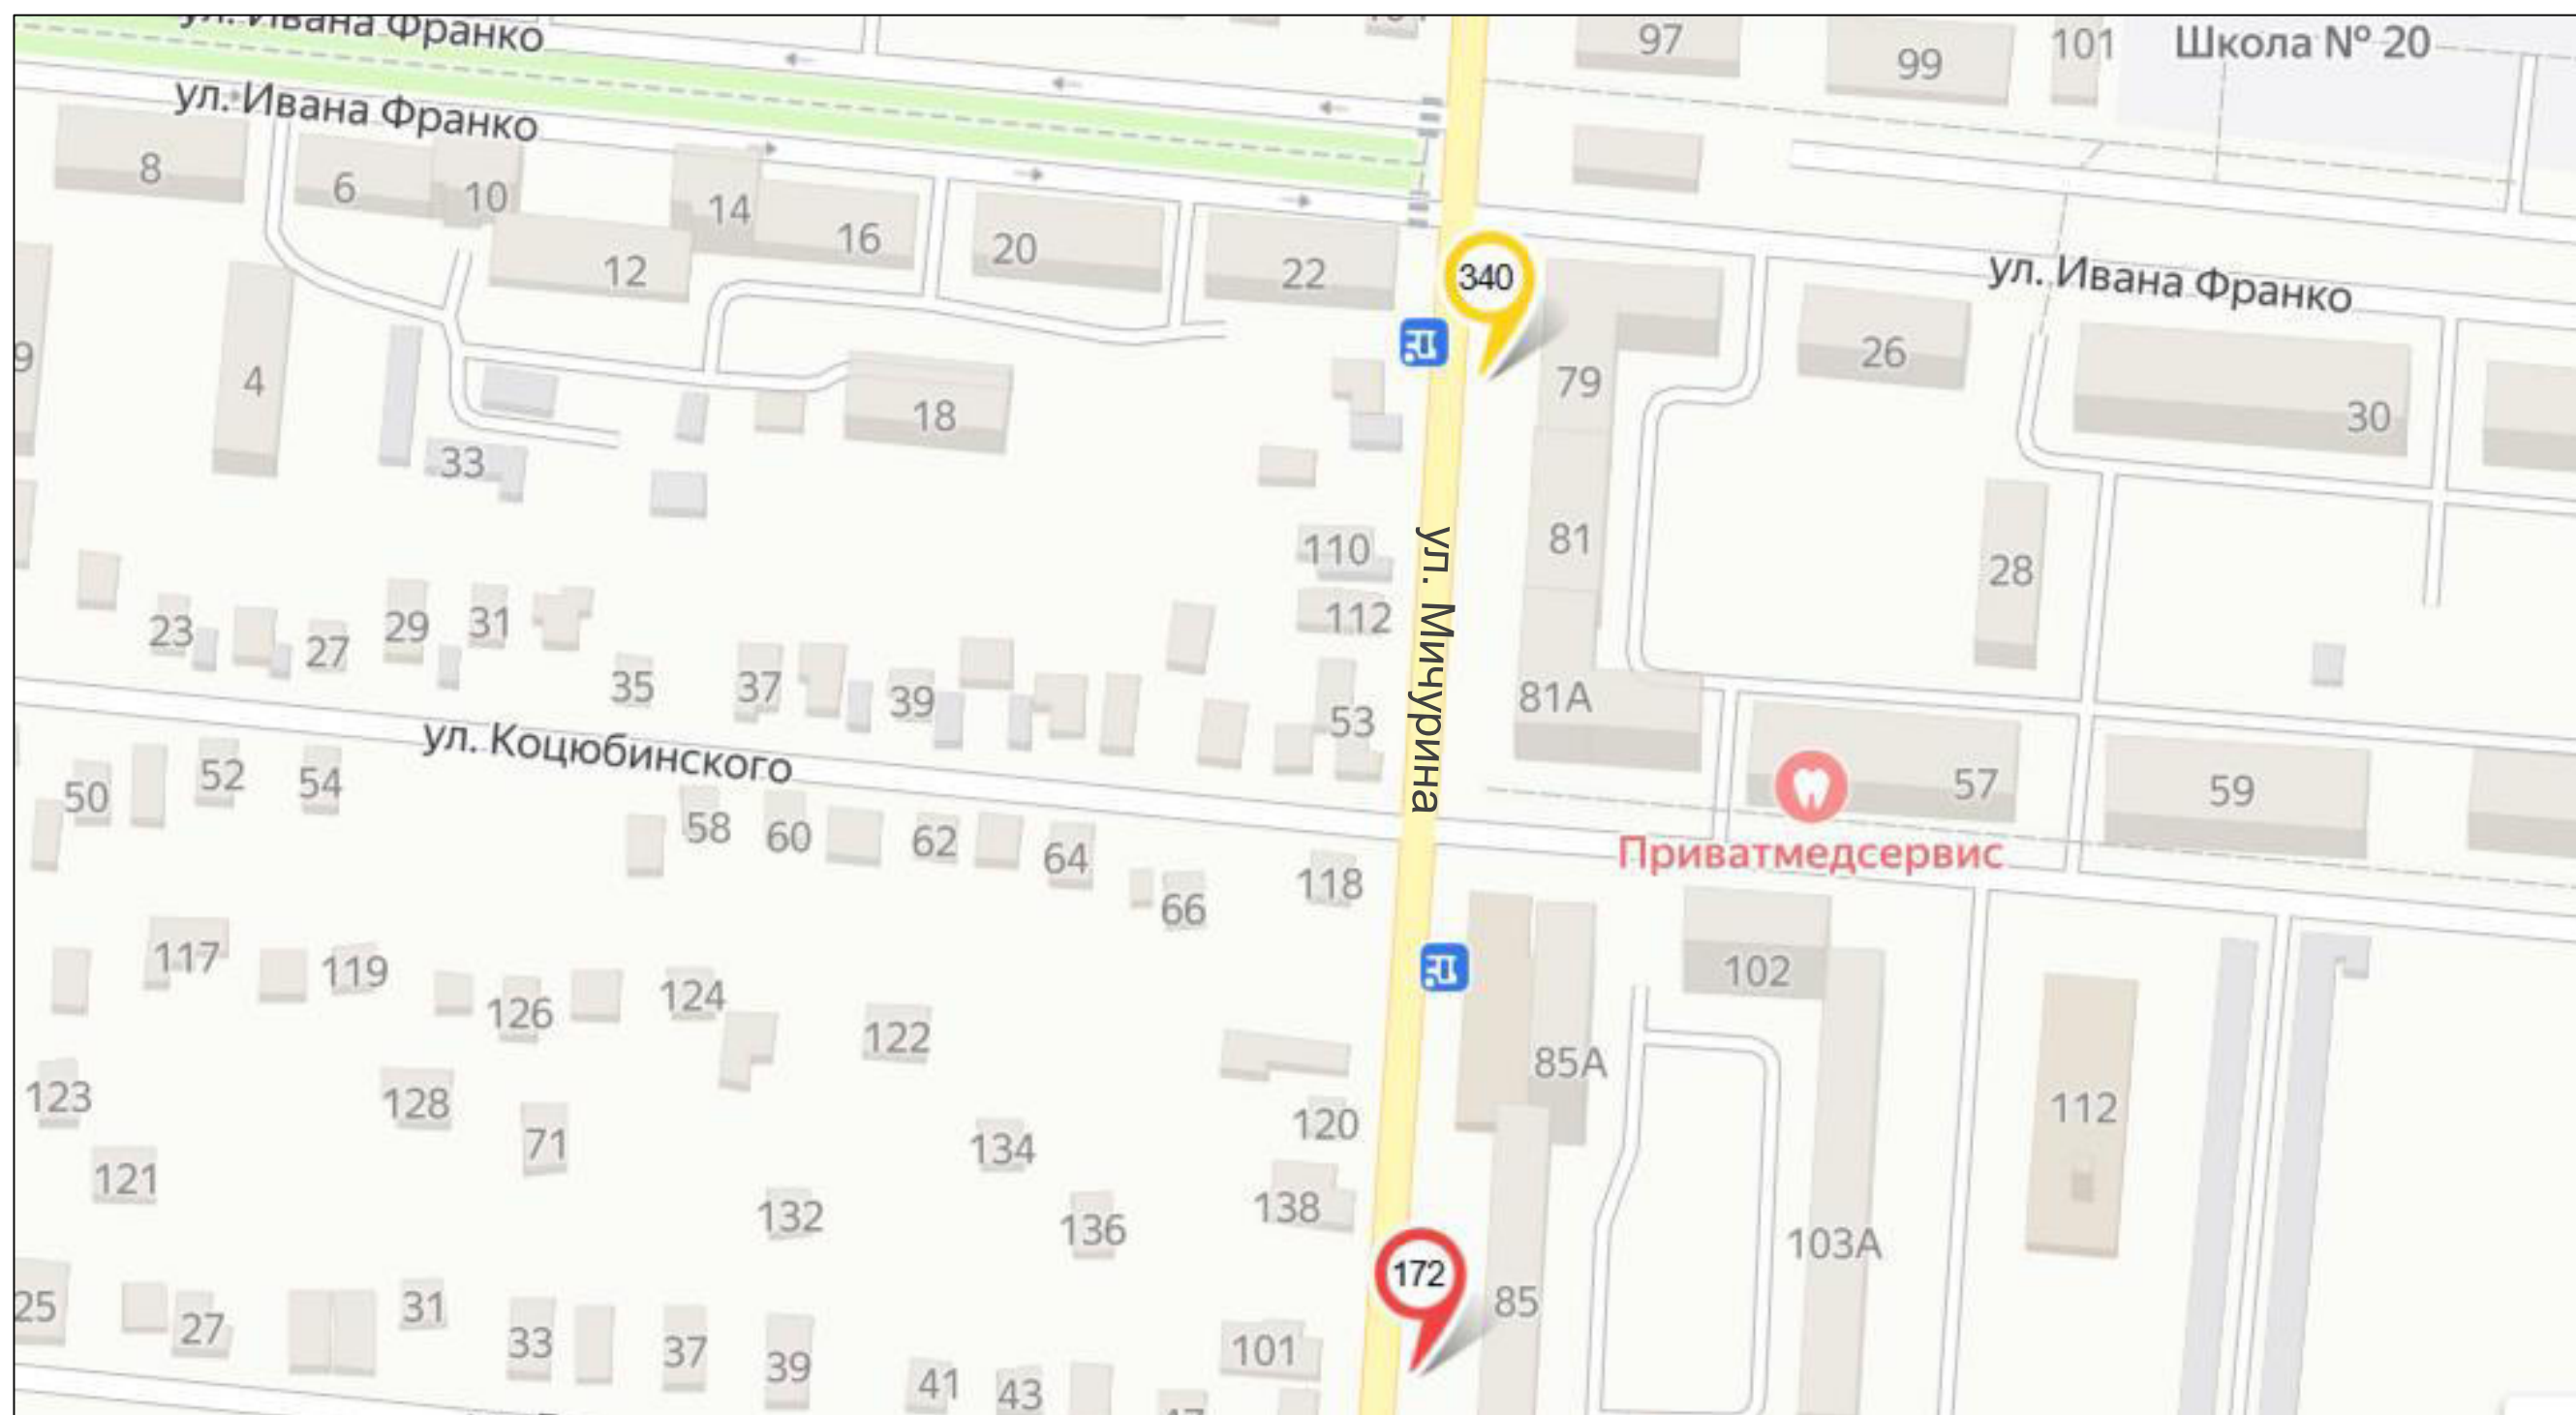

- | | | | | | | | |
|--|-------------|--|--------------------------------------|--|---|---|-------------|
| | билборд | | стела, пилон, модульная конструкция | | рекламная конструкция на остановочном павильоне | Место размещения рекламных конструкций, планируемых к торгам: | |
| | сити-формат | | настенная рекламная конструкция | | панель-кронштейн | | |
| | пиллар | | объёмно-пространственная конструкция | | номер рекламной конструкции в соответствии с Адресной программой установки и эксплуатации рекламных конструкций | | |
| | | | | | | | билборд |
| | | | | | | | сити-формат |




Схема
размещения рекламных конструкций на территории муниципального образования
«Городской округ Бердянск Запорожской области»

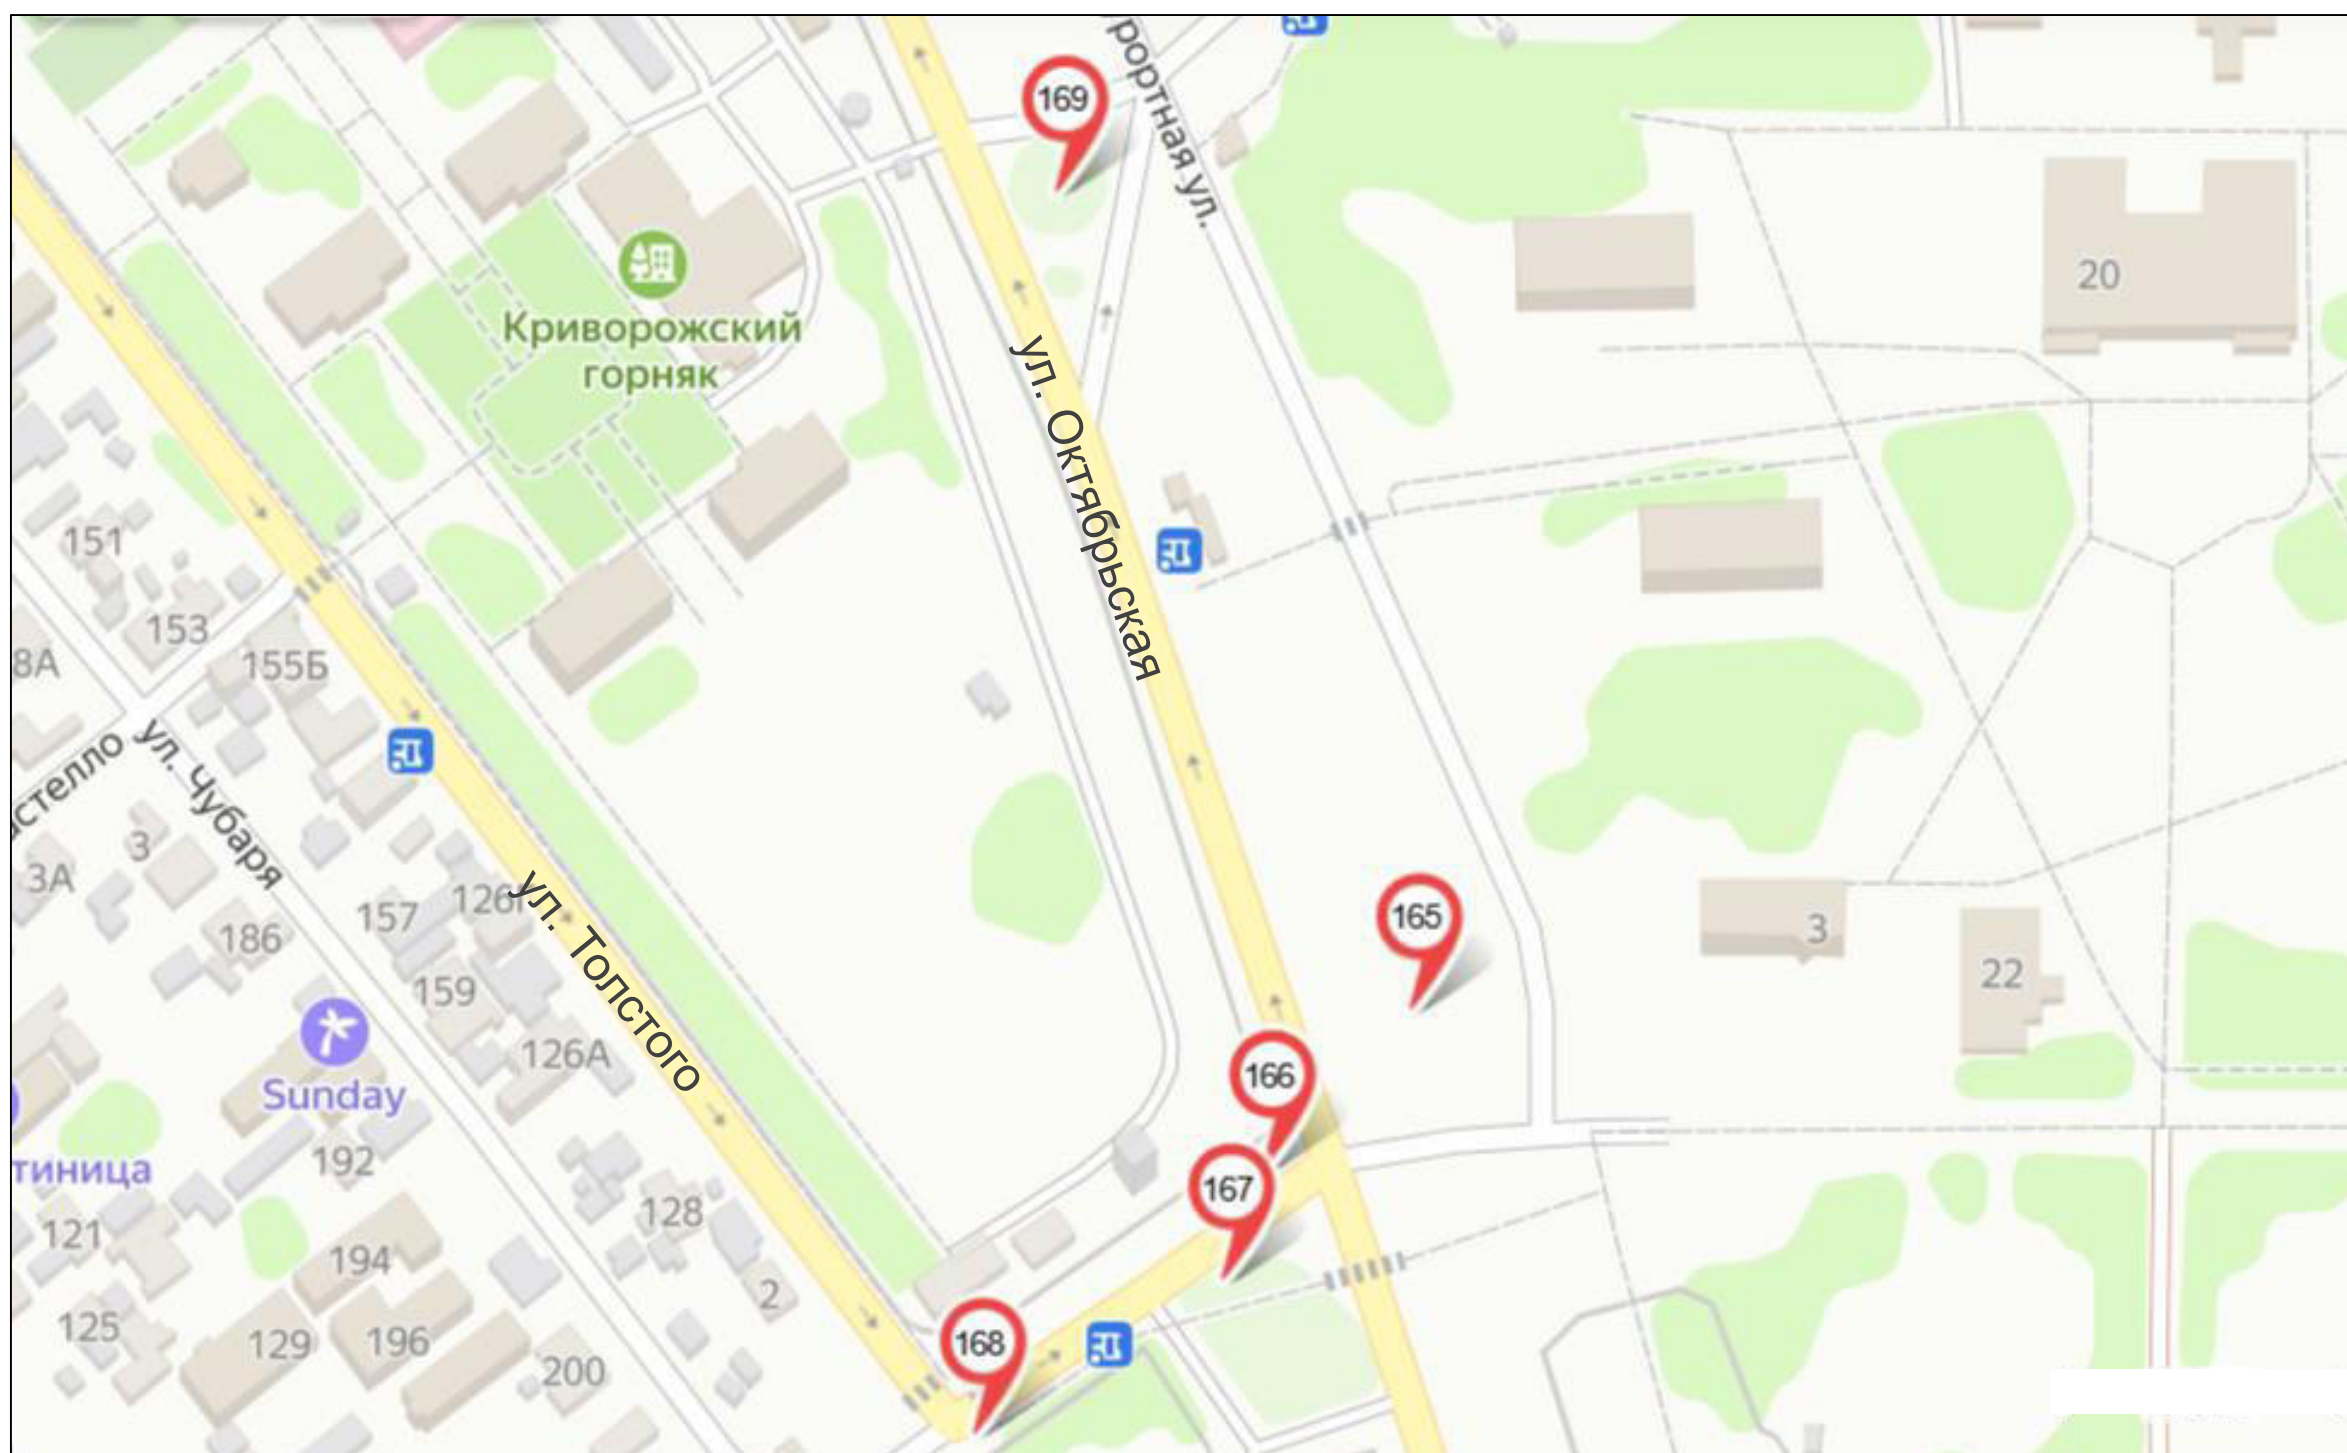

	билборд		стела, пилон, модульная конструкция		рекламная конструкция на остановочном павильоне	Место размещения рекламных конструкций, планируемых к торгам:	
	сити-формат		настенная рекламная конструкция		панель-кронштейн		билборд
	пиллар		объёмно-пространственная конструкция		номер рекламной конструкции в соответствии с Адресной программой установки и эксплуатации рекламных конструкций		сити-формат



Схема
размещения рекламных конструкций на территории муниципального образования
«Городской округ Бердянск Запорожской области»

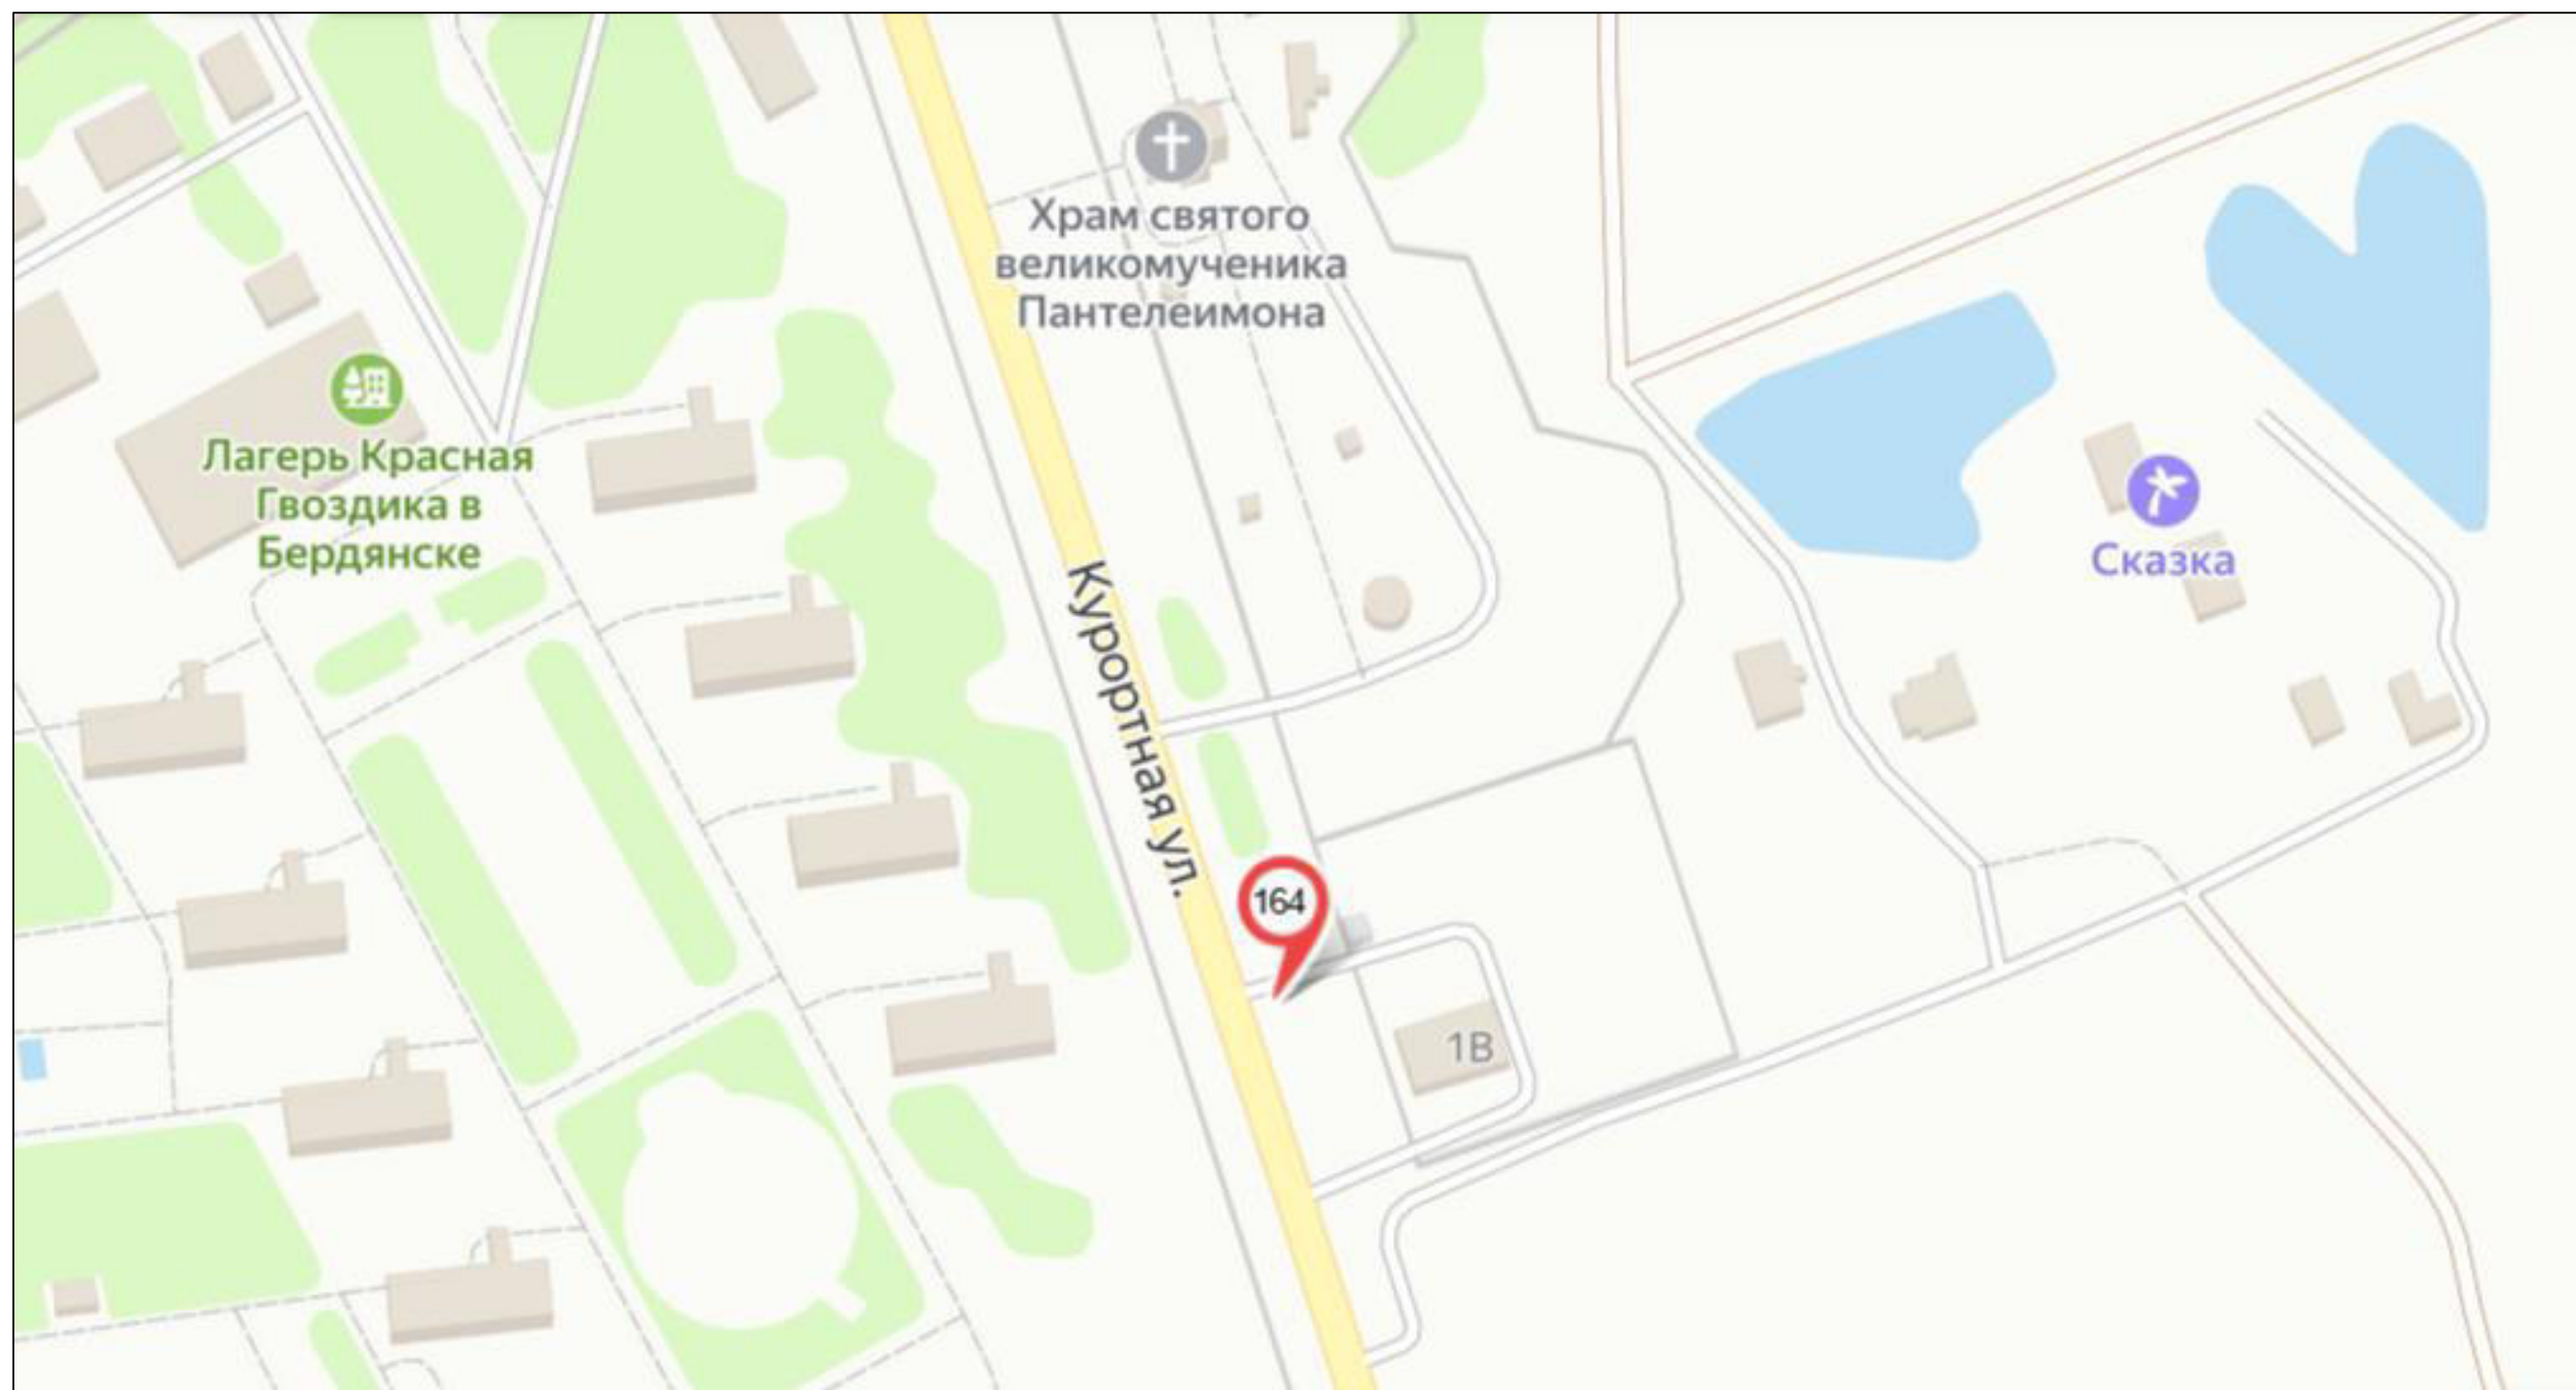

билборд



сити-формат



пиллар



стела, пилон, модульная конструкция



настенная рекламная конструкция



объёмно-пространственная конструкция



рекламная конструкция на остановочном павильоне



панель-кронштейн



номер рекламной конструкции в соответствии с Адресной программой установки и эксплуатации рекламных конструкций



Место размещения рекламных конструкций, планируемых к торгам:




билборд



сити-формат




**Схема
размещения рекламных конструкций на территории муниципального образования
«Городской округ Бердянск Запорожской области»**

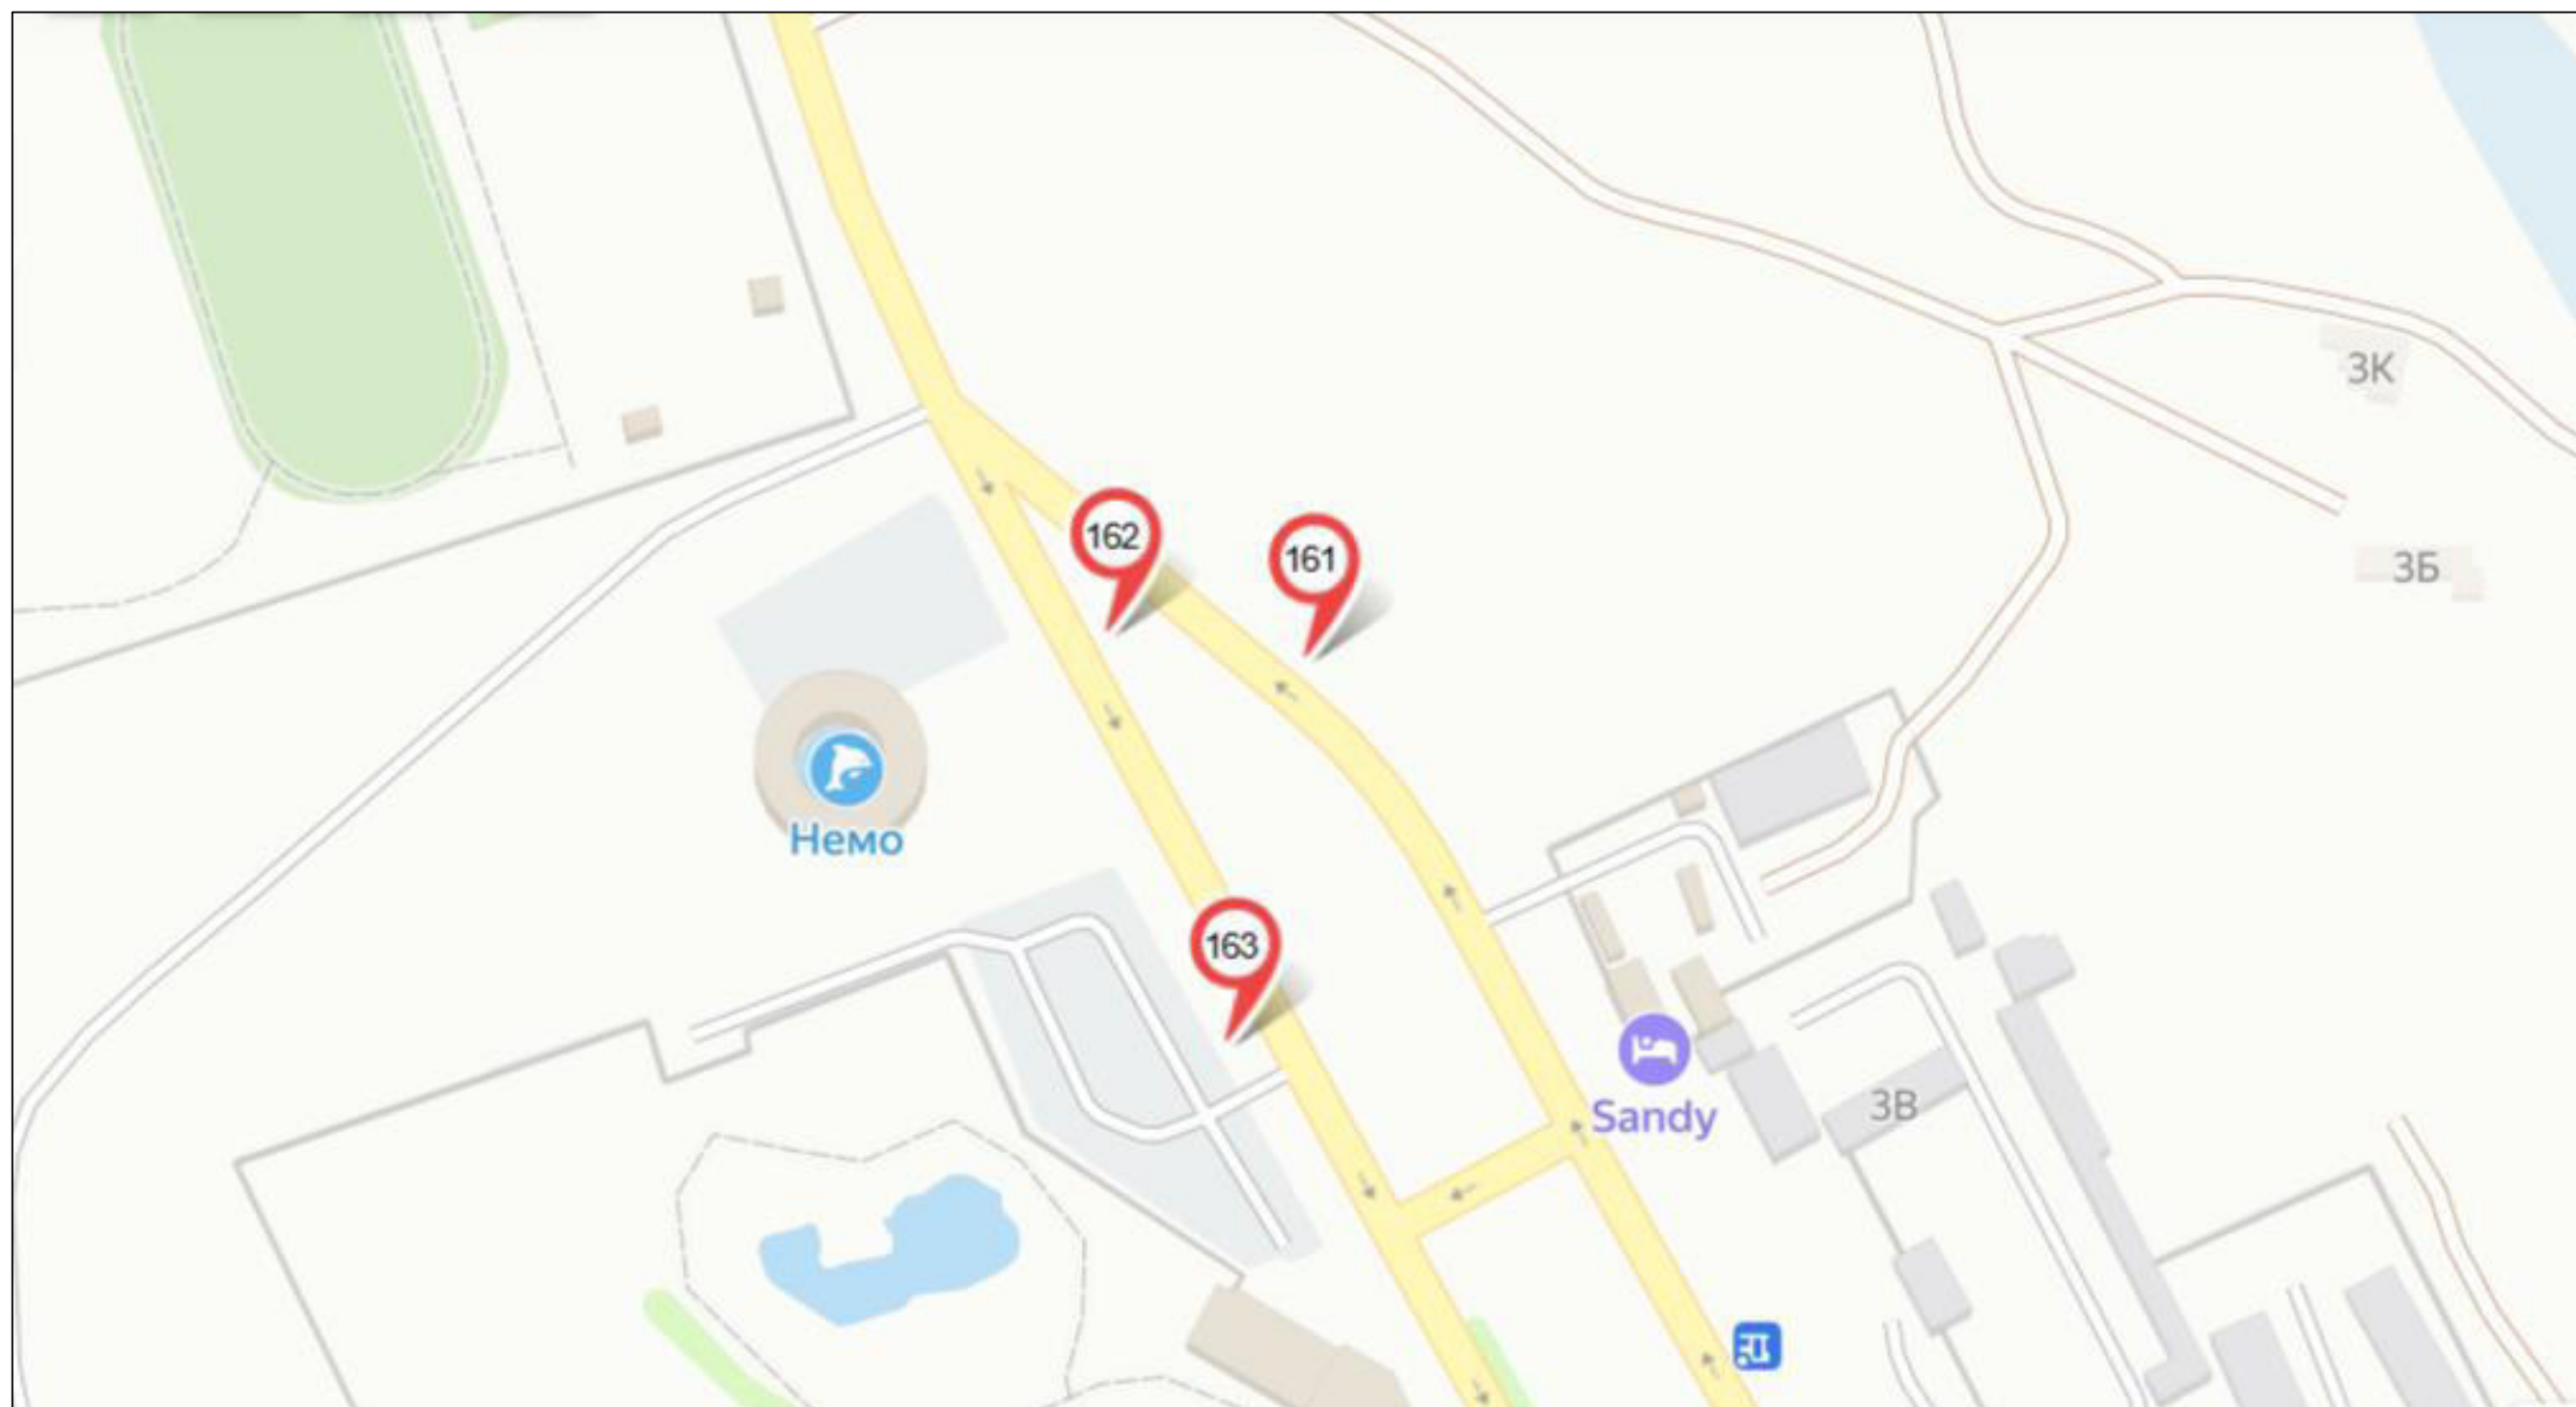

	билборд		стела, пилон, модульная конструкция		рекламная конструкция на остановочном павильоне	Место размещения рекламных конструкций, планируемых к торгам:	
	сити-формат		настенная рекламная конструкция		панель-кронштейн		билборд
	пиллар		объёмно-пространственная конструкция		номер рекламной конструкции в соответствии с Адресной программой установки и эксплуатации рекламных конструкций		сити-формат




Схема
размещения рекламных конструкций на территории муниципального образования
«Городской округ Бердянск Запорожской области»

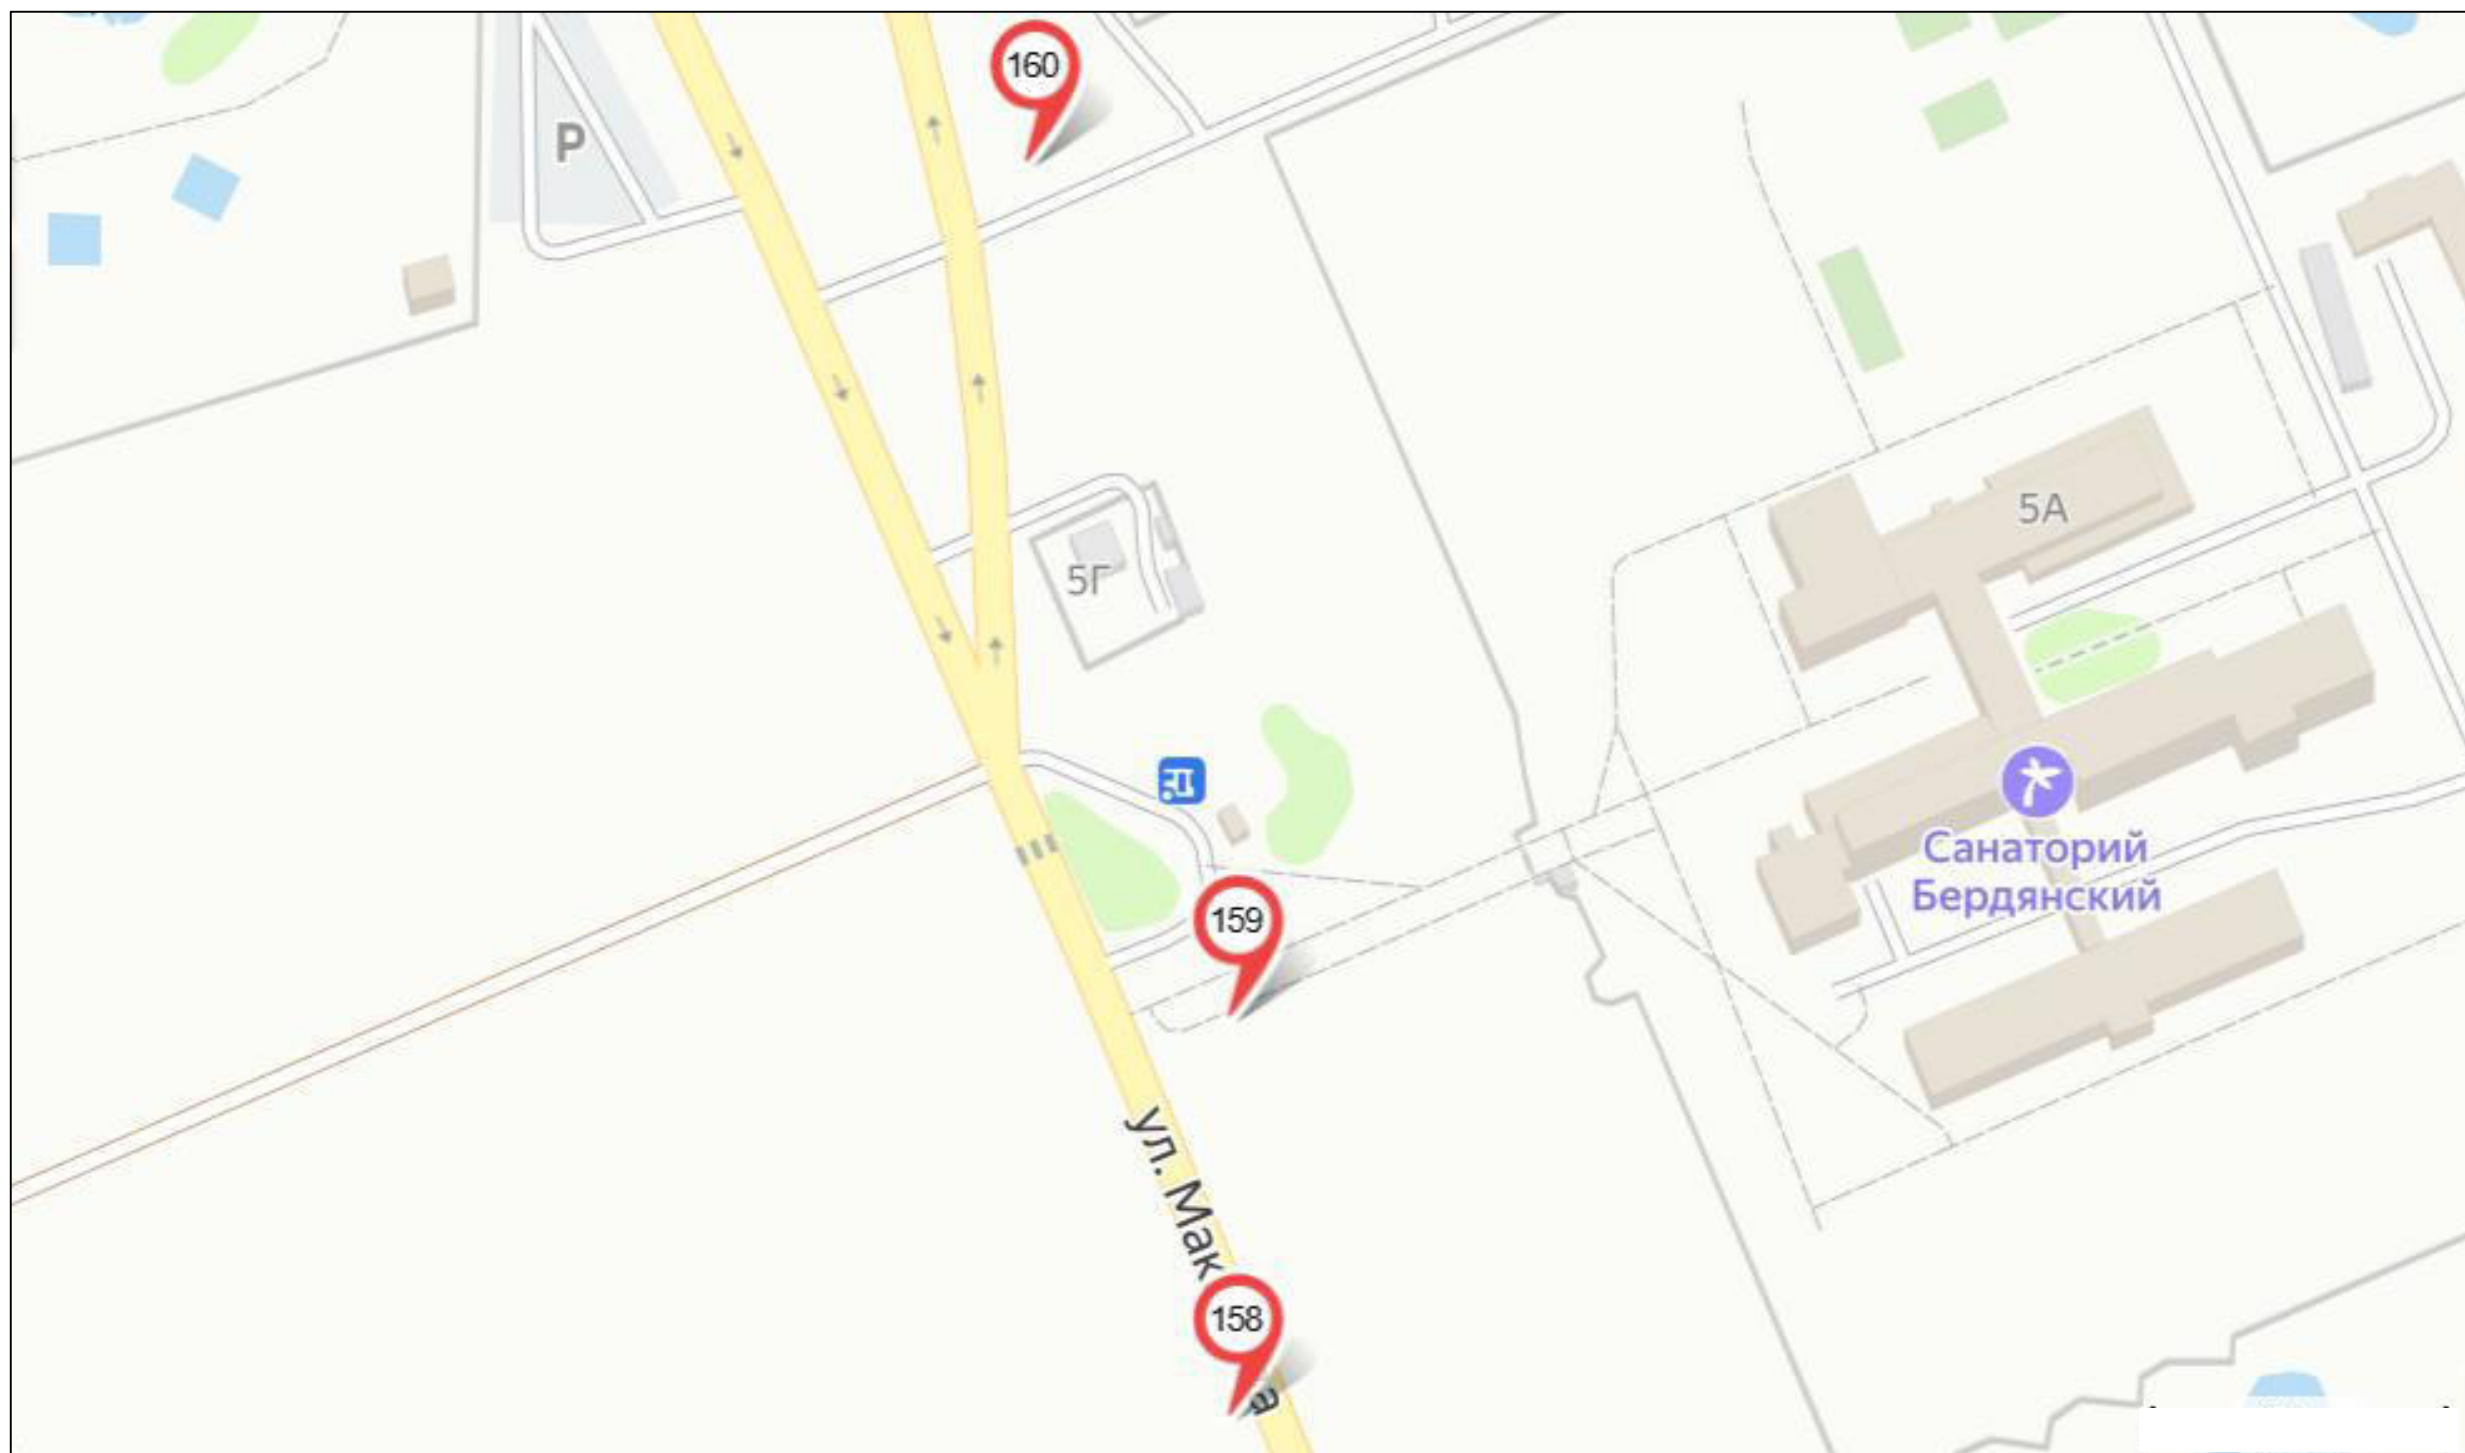

	билборд		стела, пилон, модульная конструкция		рекламная конструкция на остановочном павильоне	Место размещения рекламных конструкций, планируемых к торгам:	
	сити-формат		настенная рекламная конструкция		панель-кронштейн		билборд
	пиллар		объёмно-пространственная конструкция		номер рекламной конструкции в соответствии с Адресной программой установки и эксплуатации рекламных конструкций		сити-формат




**Схема
размещения рекламных конструкций на территории муниципального образования
«Городской округ Бердянск Запорожской области»**

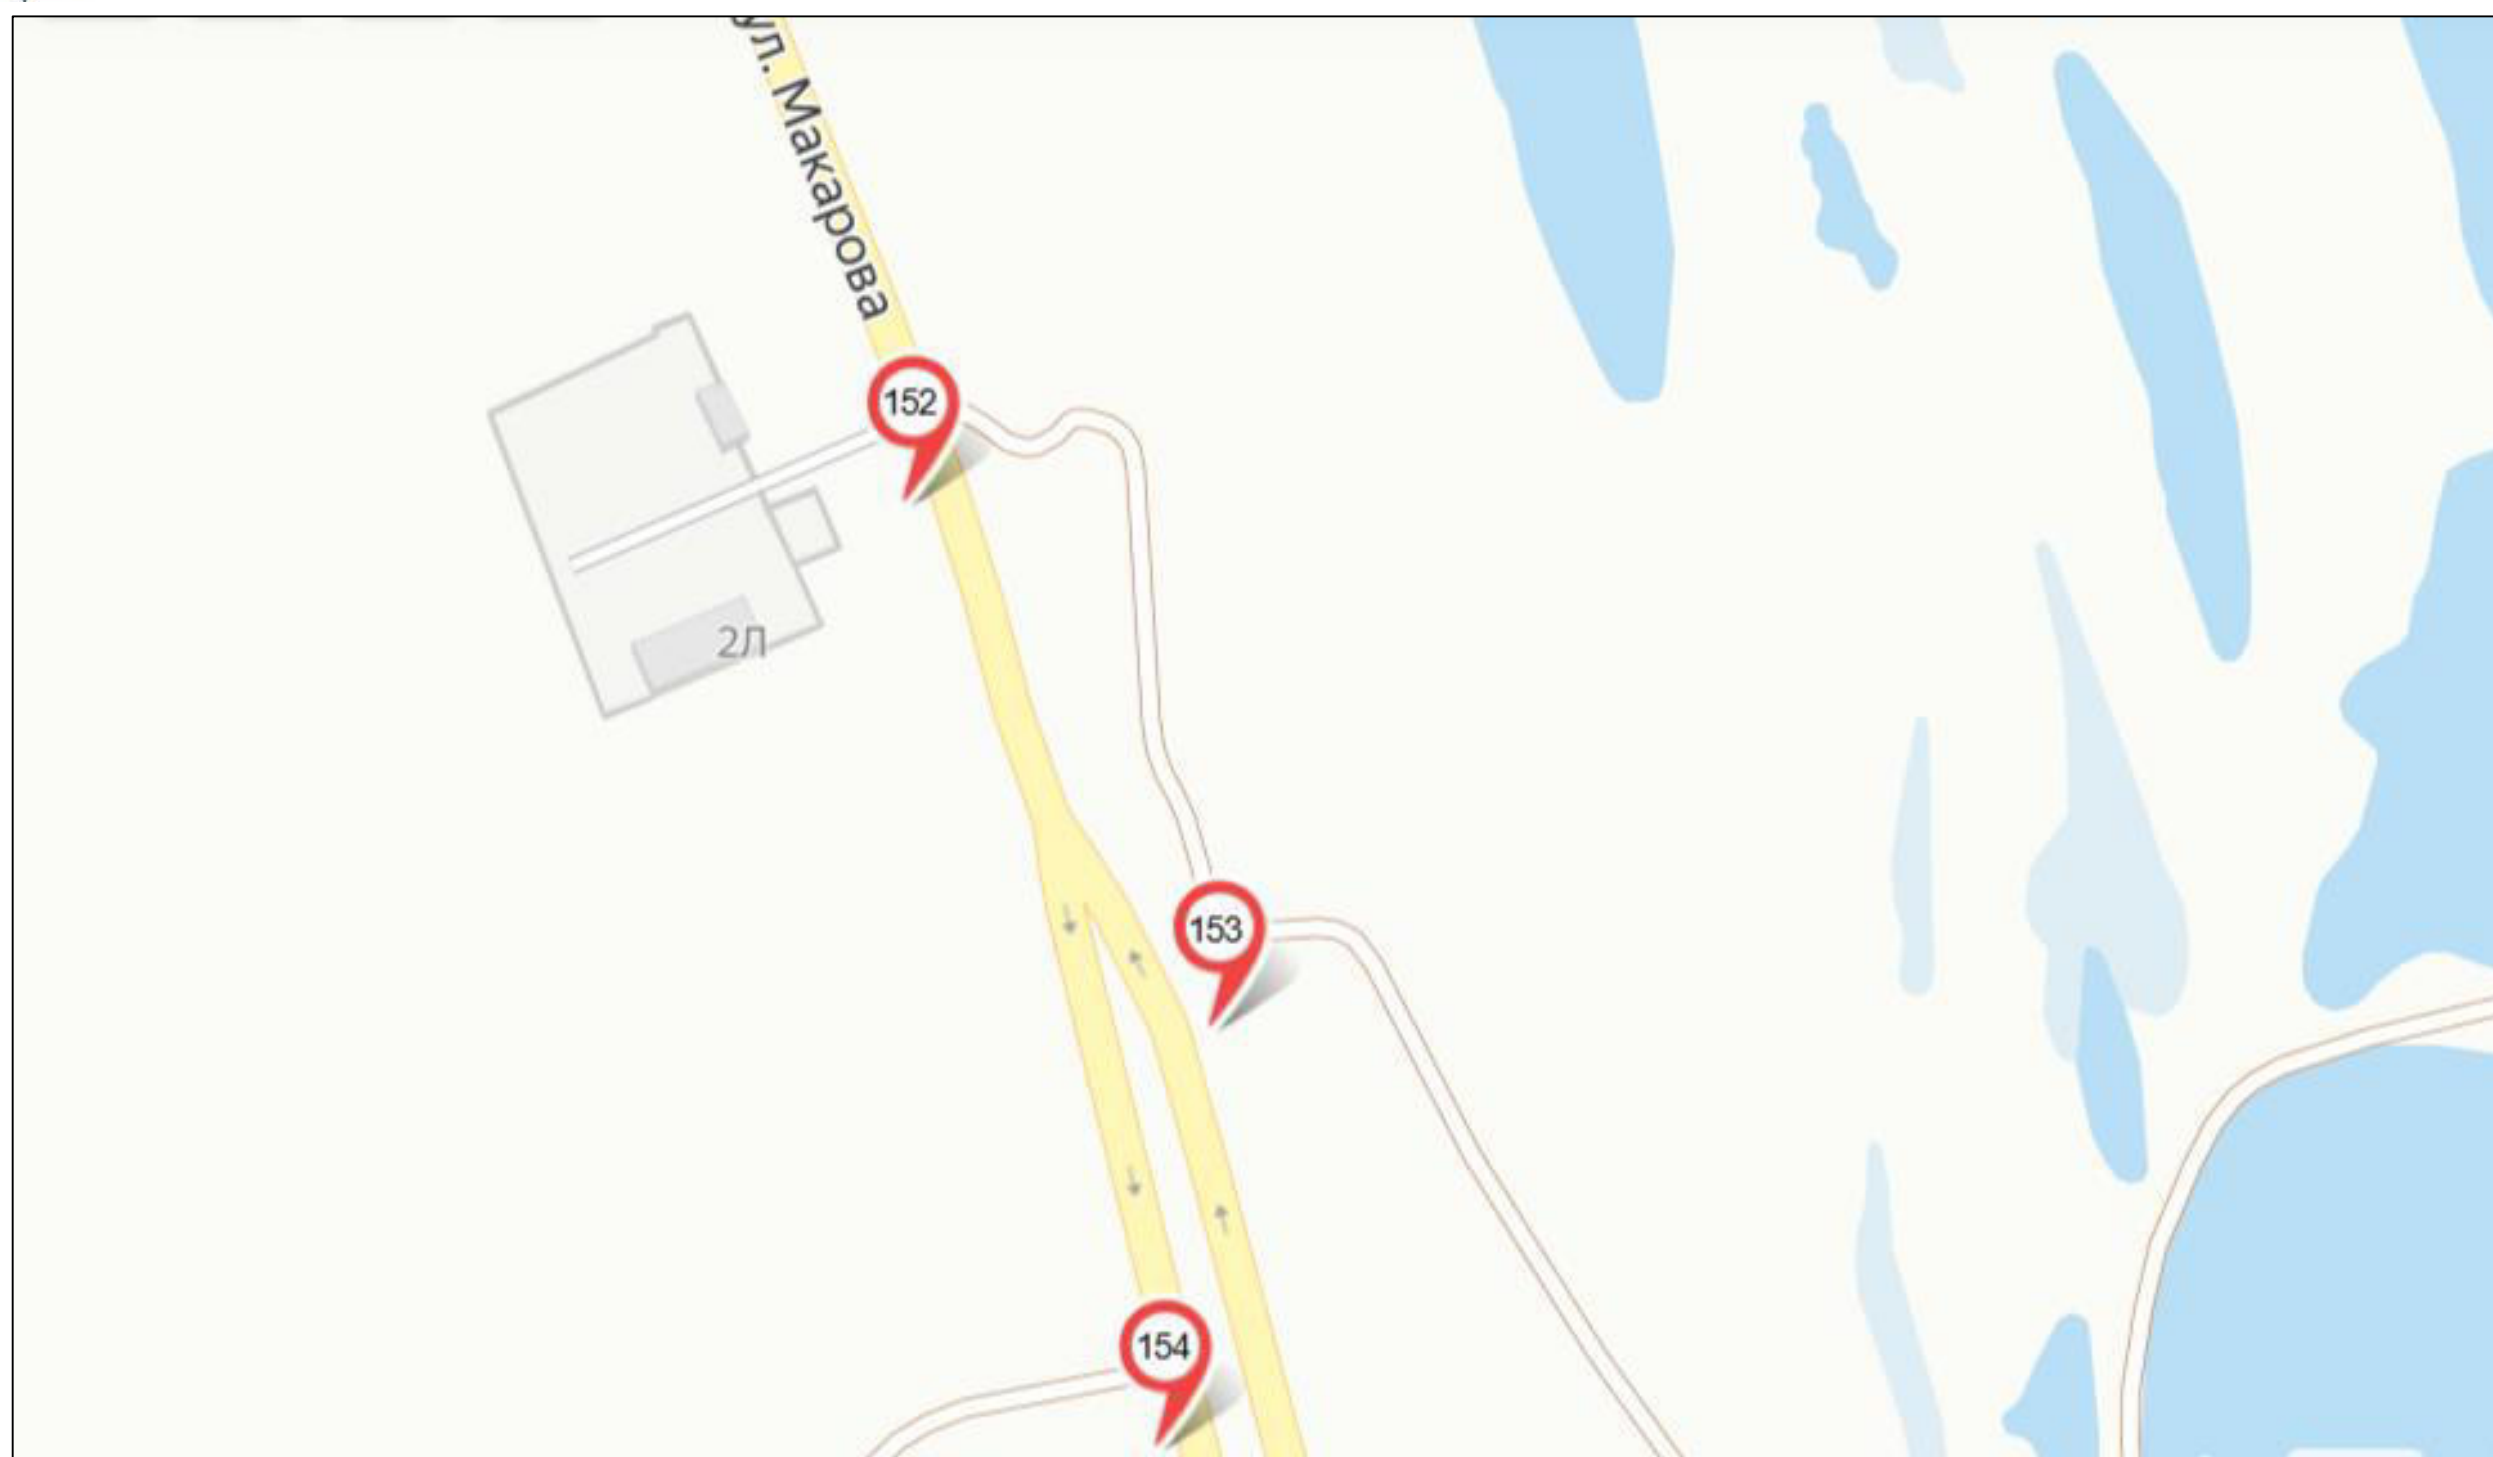

	билборд		стела, пилон, модульная конструкция		рекламная конструкция на остановочном павильоне	Место размещения рекламных конструкций, планируемых к торгам:	
	сити-формат		настенная рекламная конструкция		панель-кронштейн		билборд
	пиллар		объёмно-пространственная конструкция		номер рекламной конструкции в соответствии с Адресной программой установки и эксплуатации рекламных конструкций		сити-формат




Схема
размещения рекламных конструкций на территории муниципального образования
«Городской округ Бердянск Запорожской области»

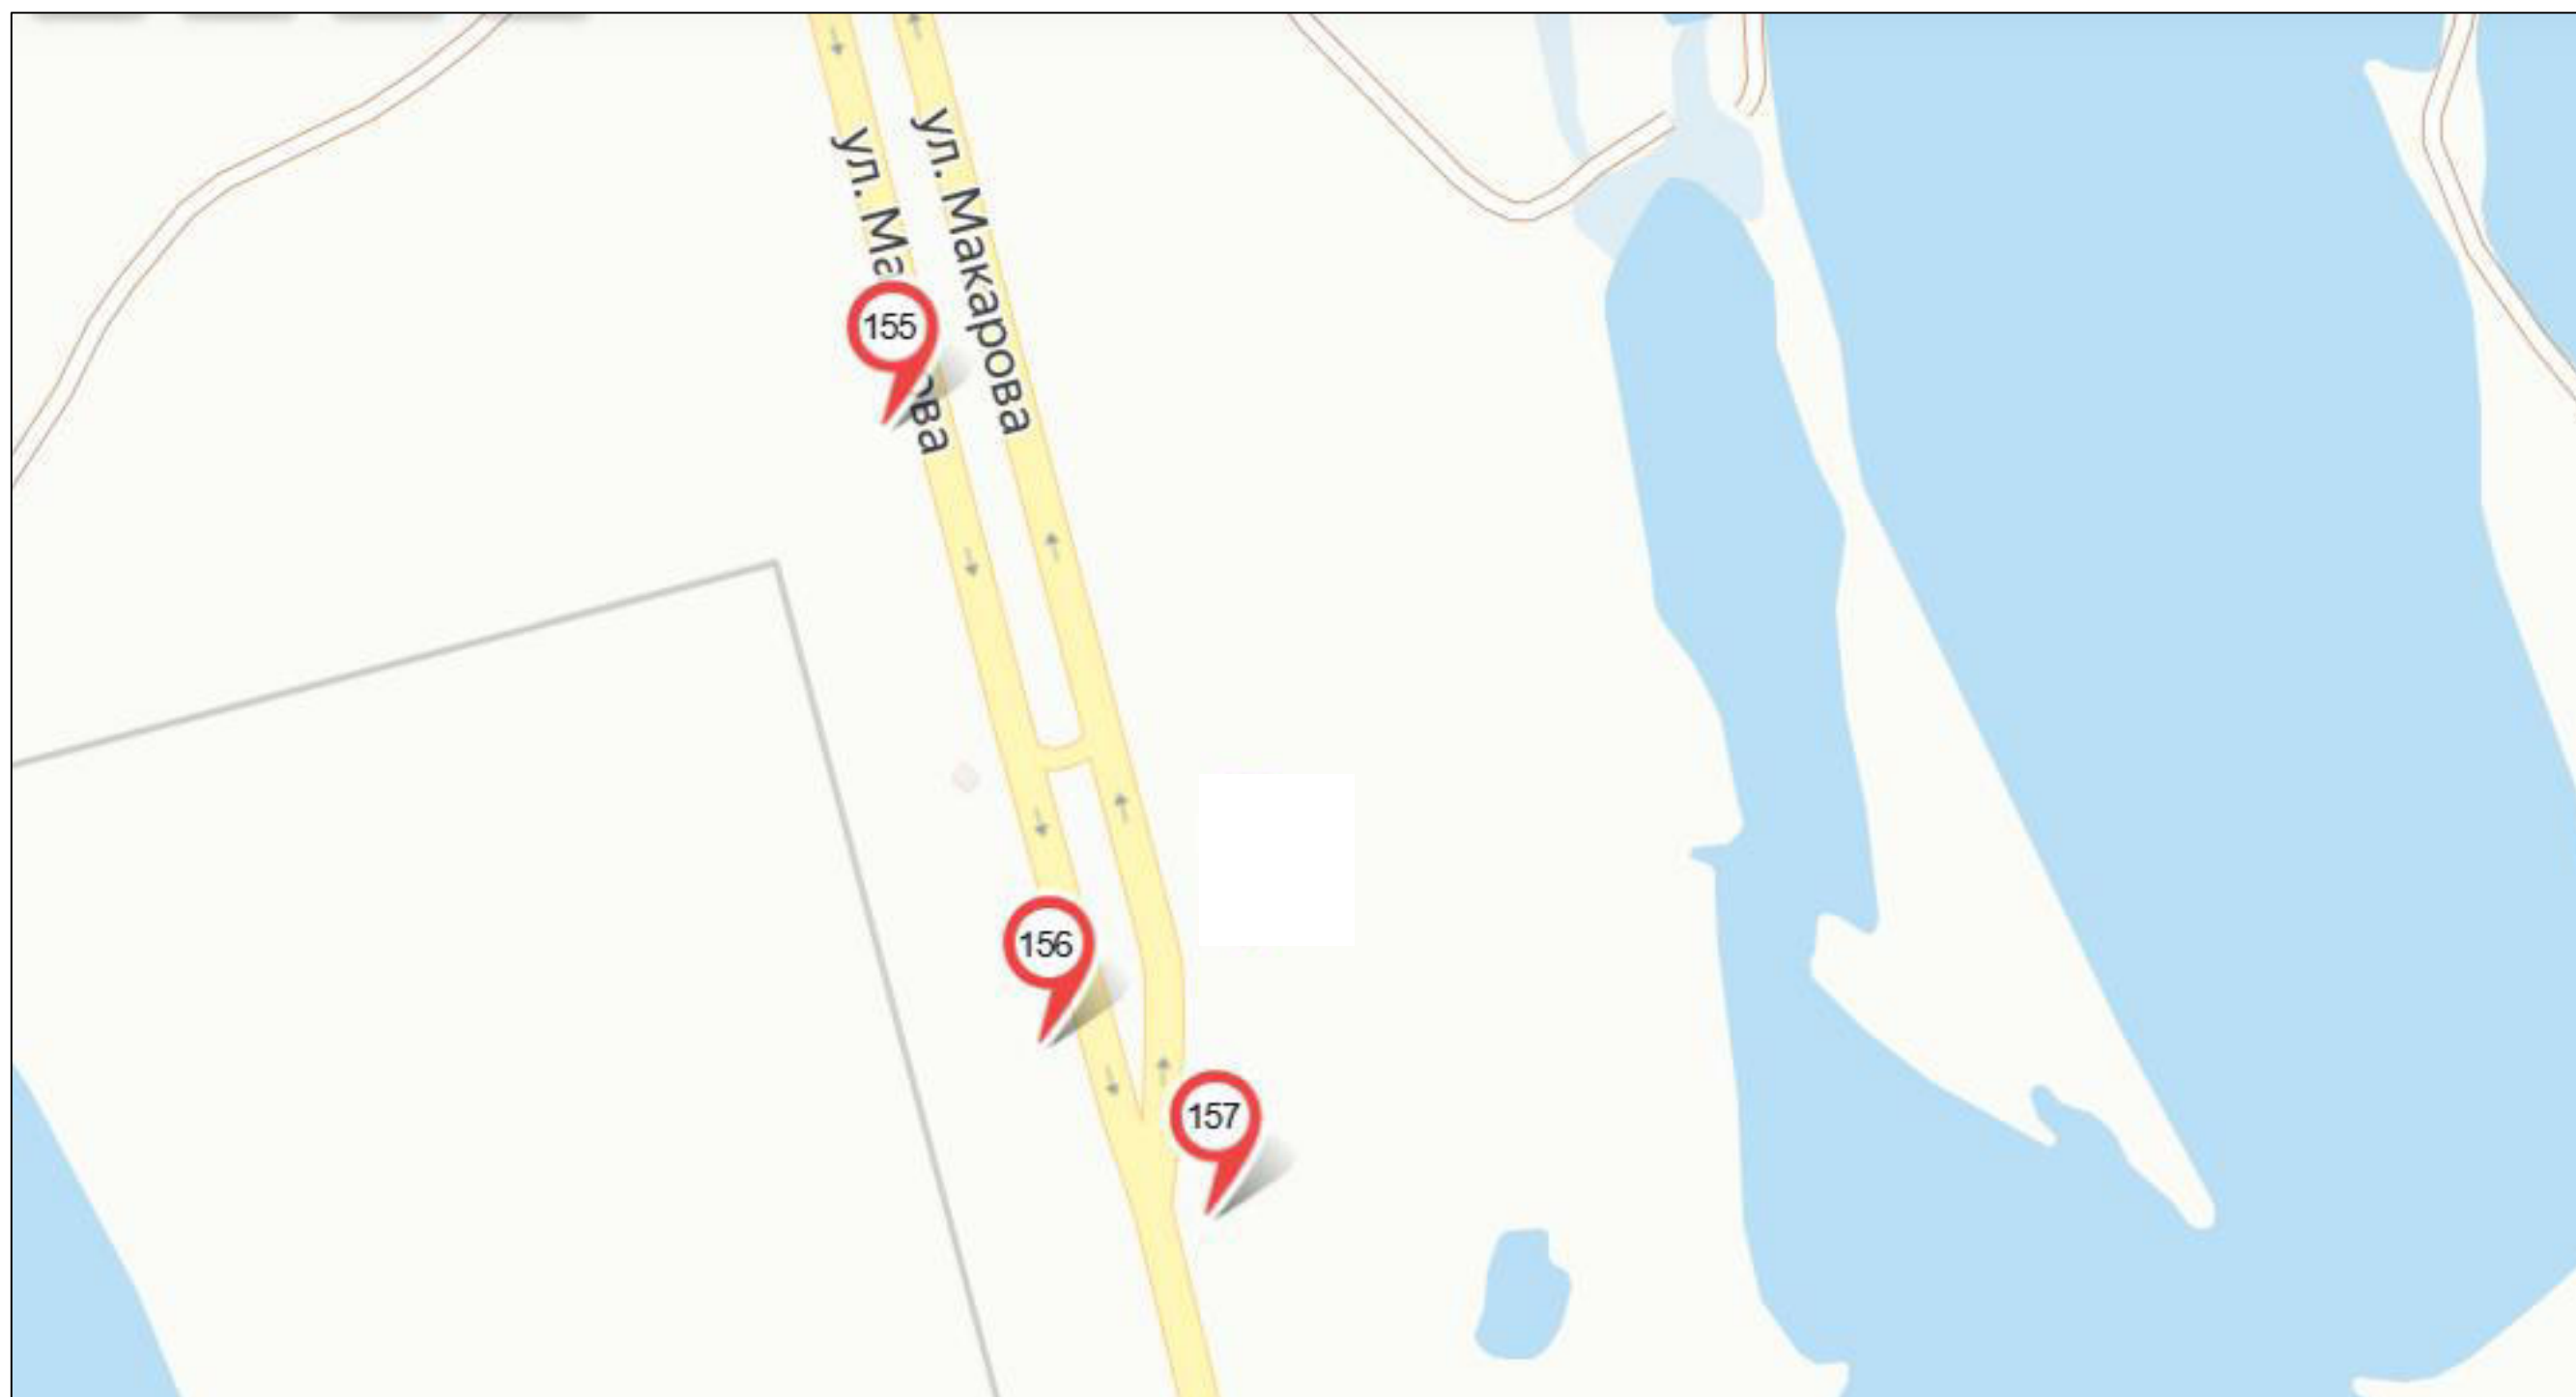

- | | | | | | | | | |
|---|-------------|---|--------------------------------------|---|---|--|---|-------------|
|  | билборд |  | стела, пилон, модульная конструкция |  | рекламная конструкция на остановочном павильоне | <i>Место размещения рекламных конструкций, планируемых к торгам:</i> | | |
|  | сити-формат |  | настенная рекламная конструкция |  | панель-кронштейн | |  | билборд |
|  | пиллар |  | объемно-пространственная конструкция |  | номер рекламной конструкции в соответствии с Адресной программой установки и эксплуатации рекламных конструкций | |  | сити-формат |




Схема
размещения рекламных конструкций на территории муниципального образования
«Городской округ Бердянск Запорожской области»

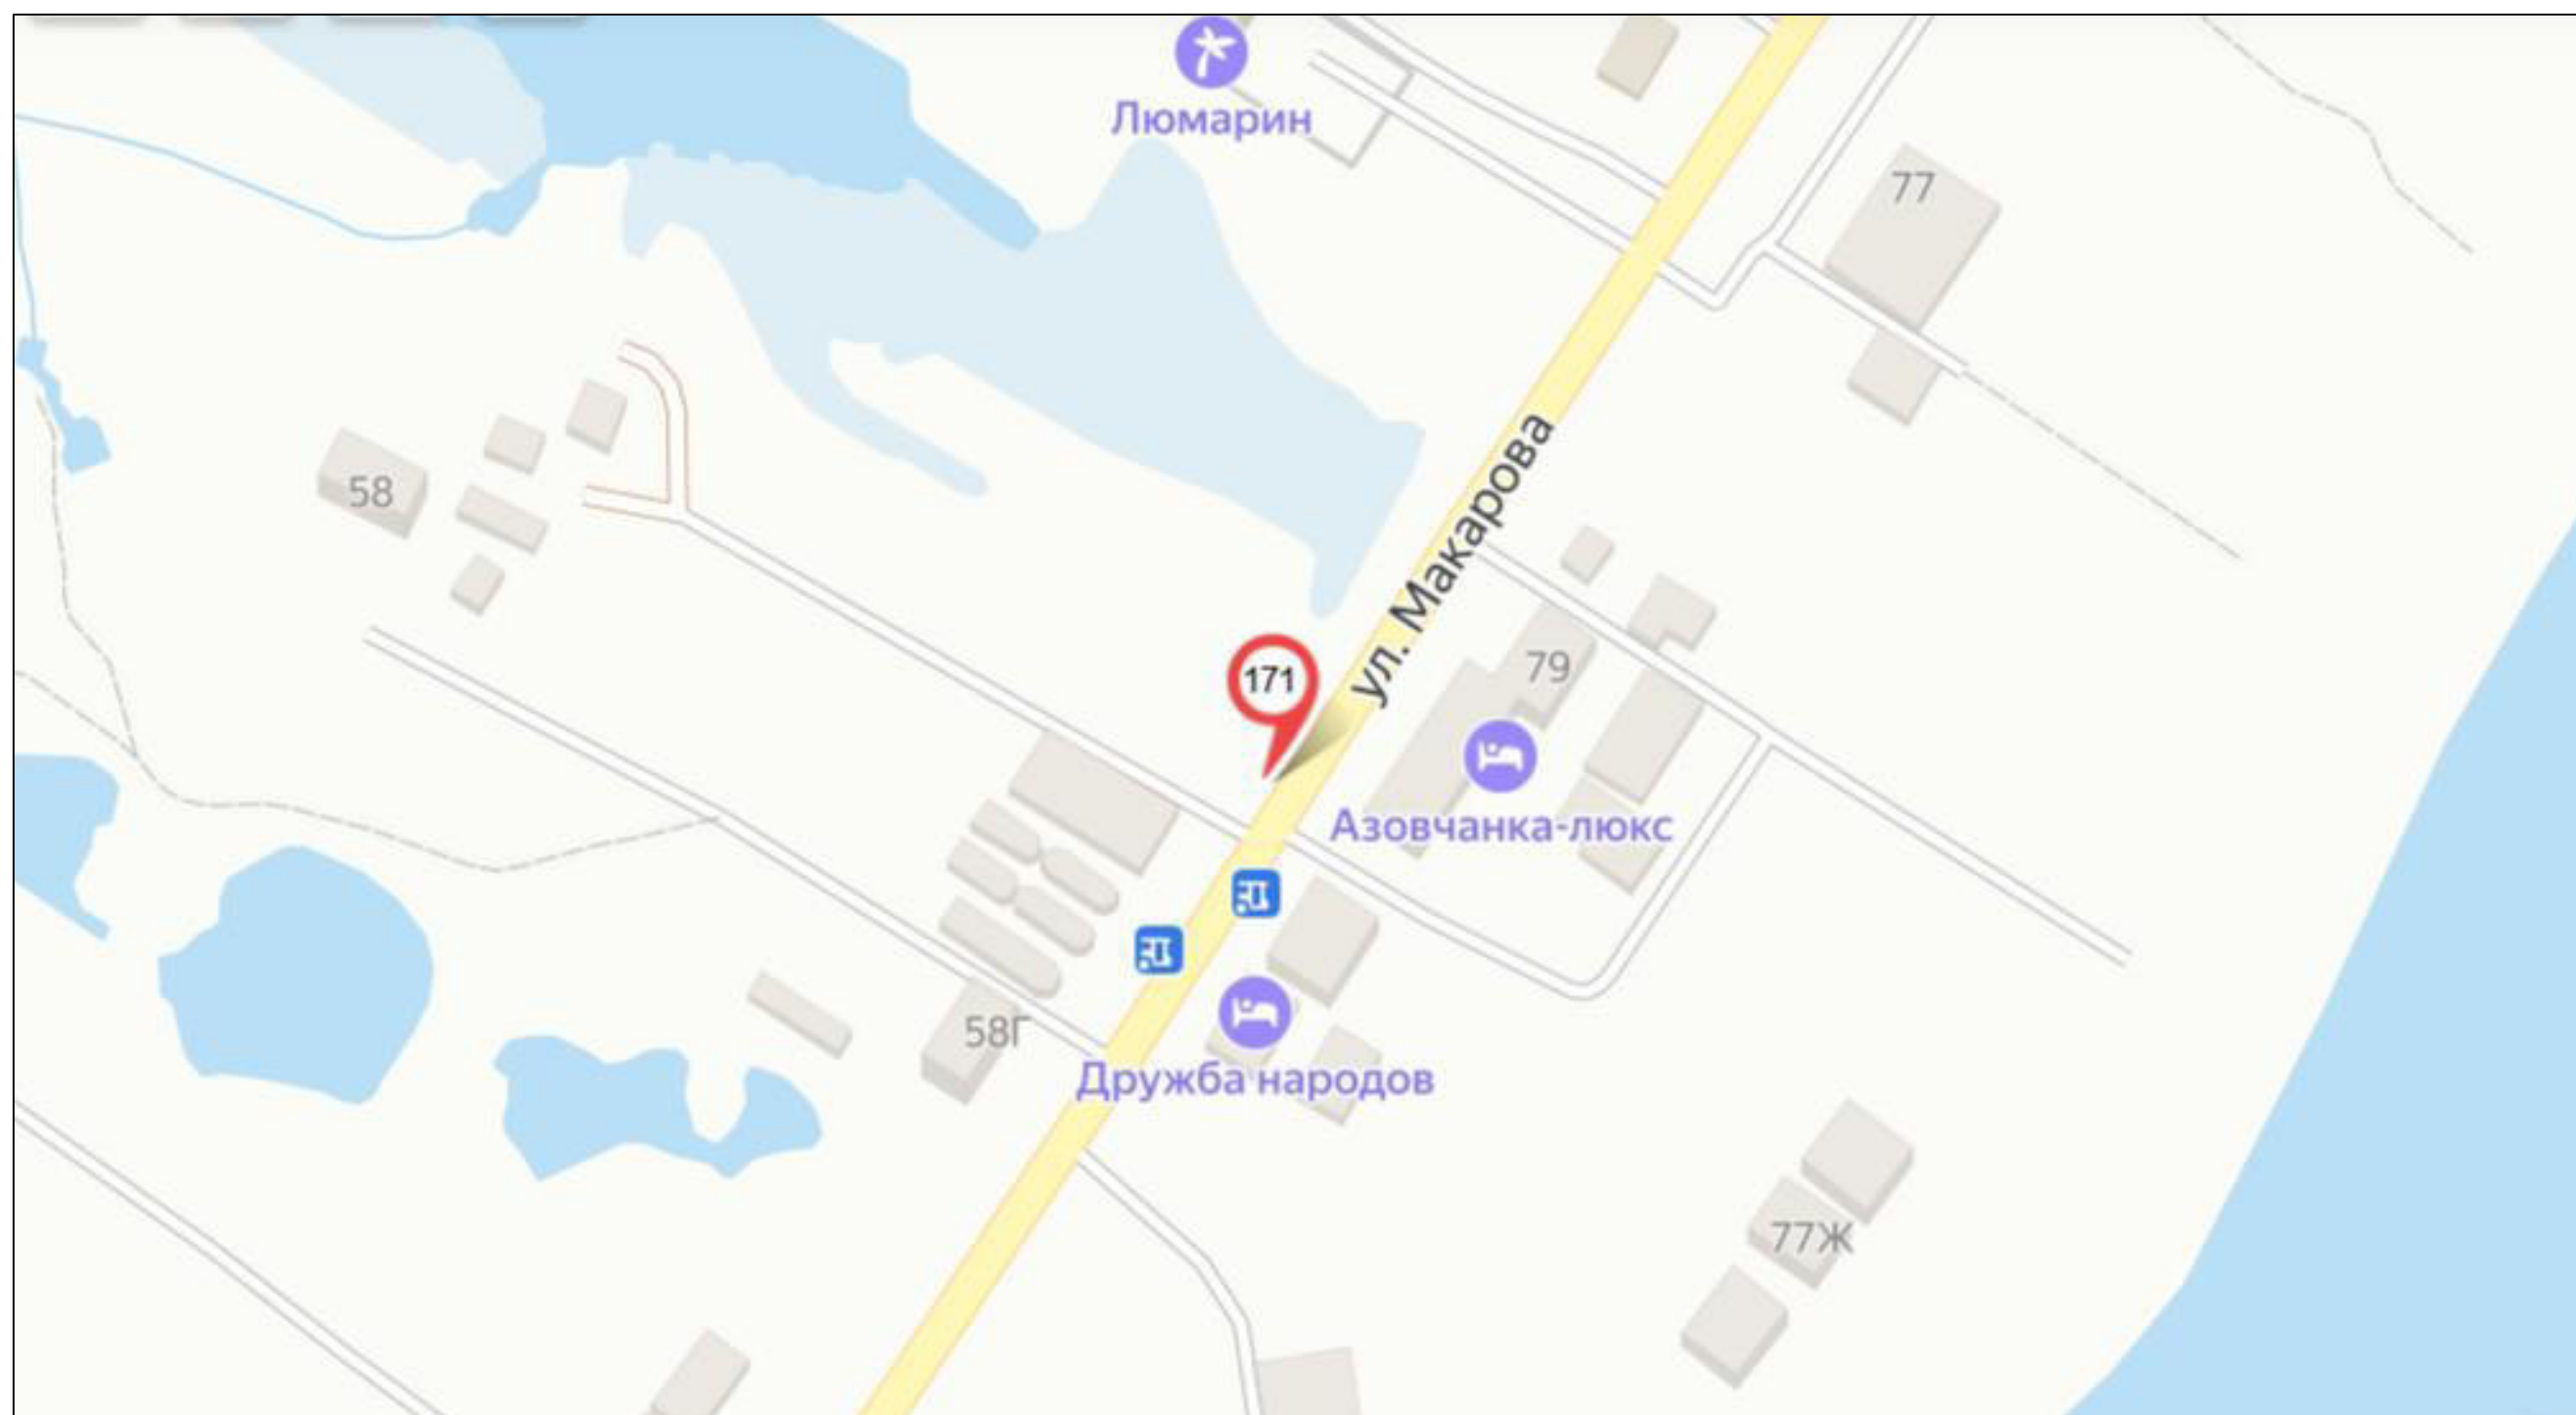

	билборд		стела, пилон, модульная конструкция		рекламная конструкция на остановочном павильоне	Место размещения рекламных конструкций, планируемых к торгам:	
	сити-формат		настенная рекламная конструкция		панель-кронштейн		билборд
	пиллар		объёмно-пространственная конструкция		номер рекламной конструкции в соответствии с Адресной программой установки и эксплуатации рекламных конструкций		сити-формат




Схема
размещения рекламных конструкций на территории муниципального образования
«Городской округ Бердянск Запорожской области»

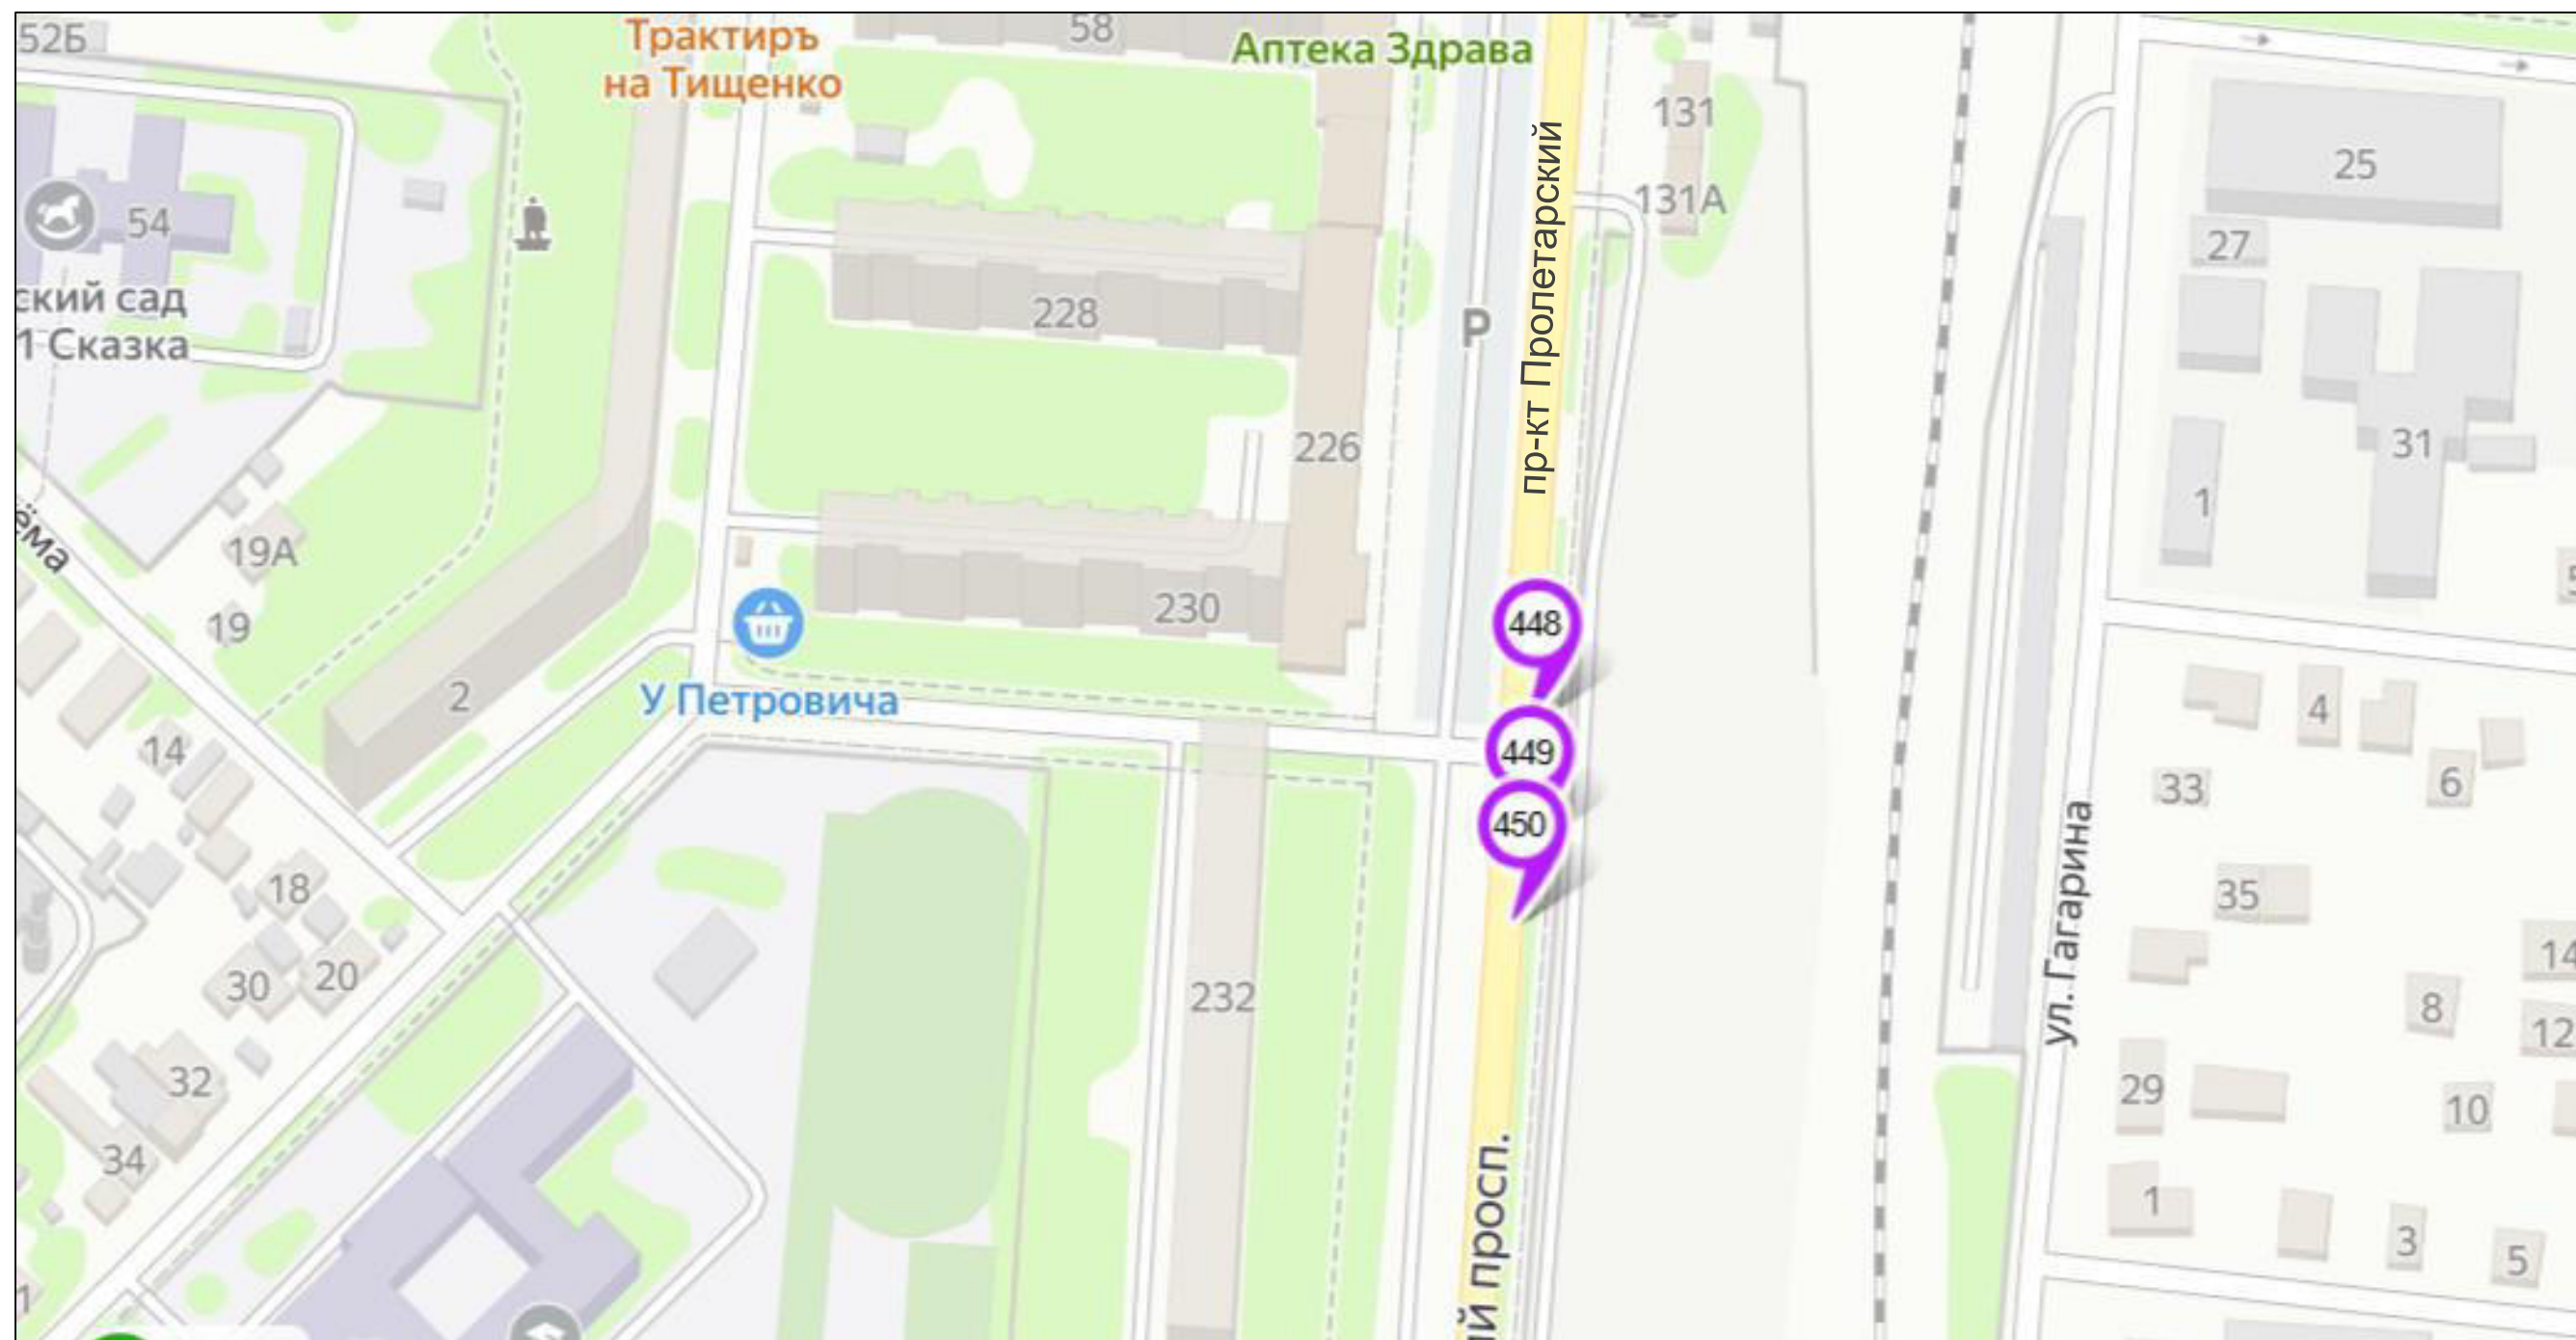

- | | | | |
|---|--|---|---|
|  билборд |  стела, пилон, модульная конструкция |  рекламная конструкция на остановочном павильоне | Место размещения рекламных конструкций, планируемых к торгам: |
|  сити-формат |  настенная рекламная конструкция |  панель-кронштейн | |
|  пиллар |  объёмно-пространственная конструкция |  номер рекламной конструкции в соответствии с Адресной программой установки и эксплуатации рекламных конструкций | |
| | | |  билборд |
| | | |  сити-формат |




Схема
размещения рекламных конструкций на территории муниципального образования
«Городской округ Бердянск Запорожской области»

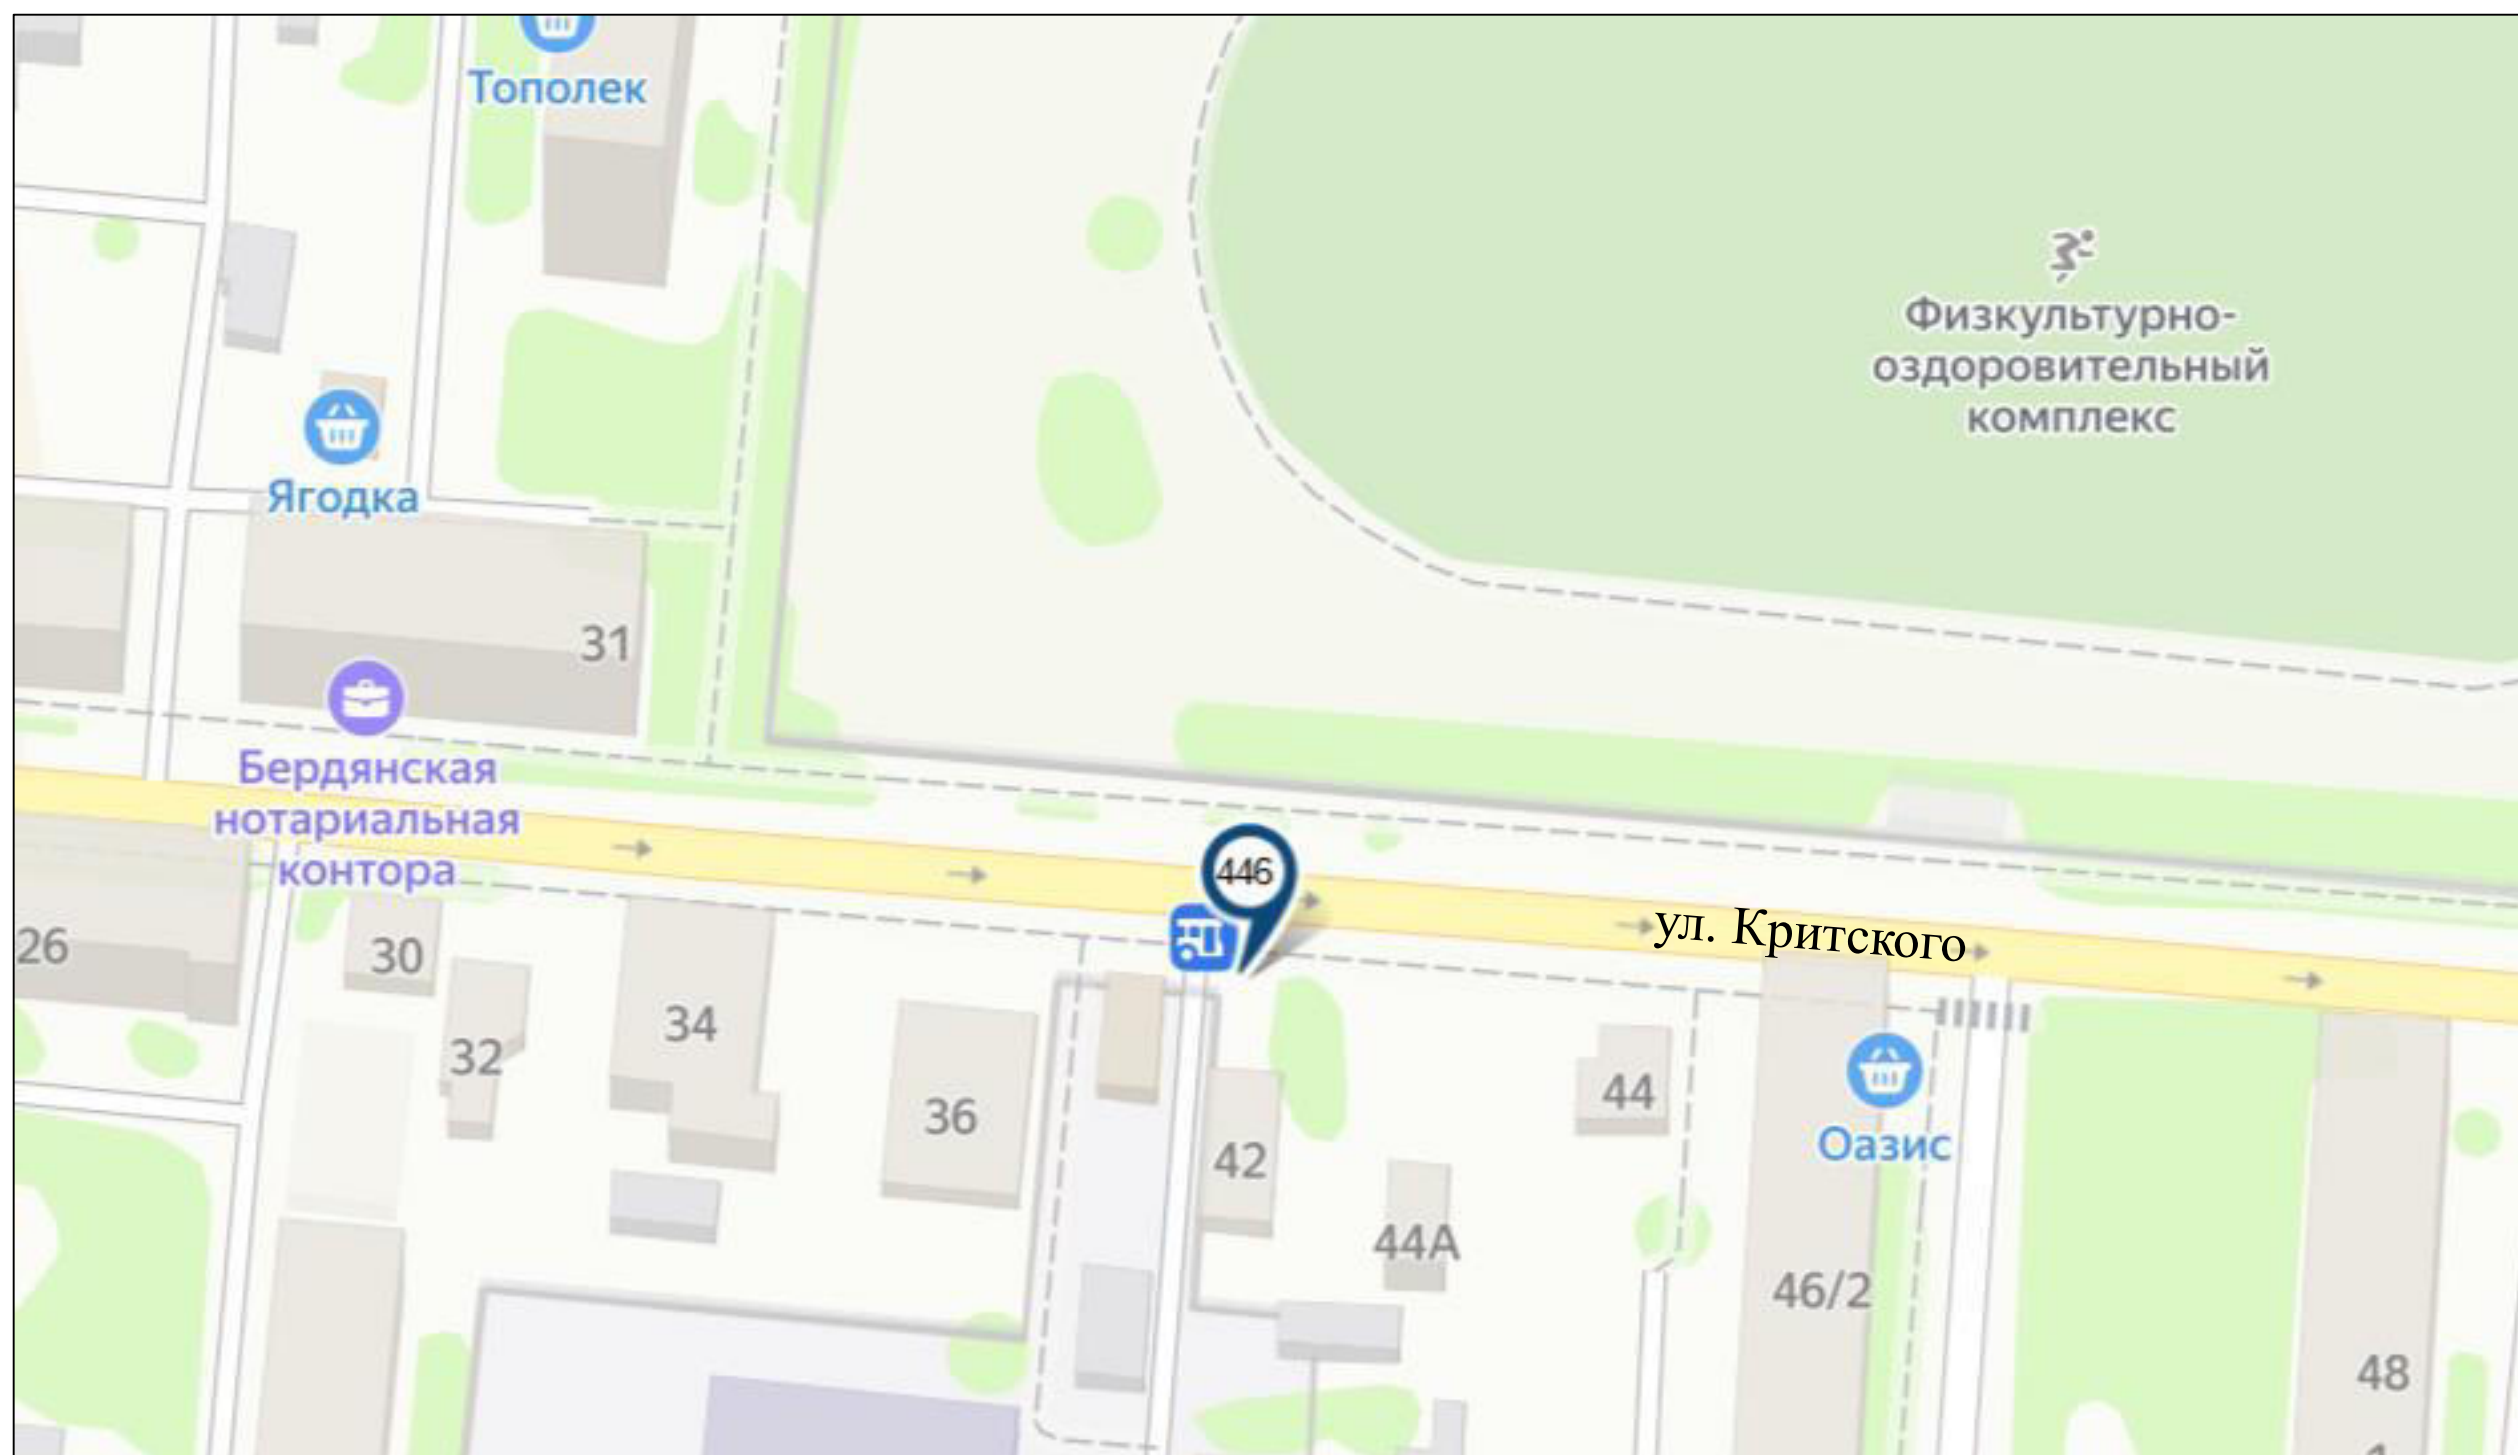

- | | | | | | | | |
|--|-------------|--|--------------------------------------|--|---|---|-------------|
| | билборд | | стела, пилон, модульная конструкция | | рекламная конструкция на остановочном павильоне | Место размещения рекламных конструкций, планируемых к торгам: | |
| | сити-формат | | настенная рекламная конструкция | | панель-кронштейн | | |
| | пиллар | | объёмно-пространственная конструкция | | номер рекламной конструкции в соответствии с Адресной программой установки и эксплуатации рекламных конструкций | | |
| | | | | | | | билборд |
| | | | | | | | сити-формат |




Схема
размещения рекламных конструкций на территории муниципального образования
«Городской округ Бердянск Запорожской области»

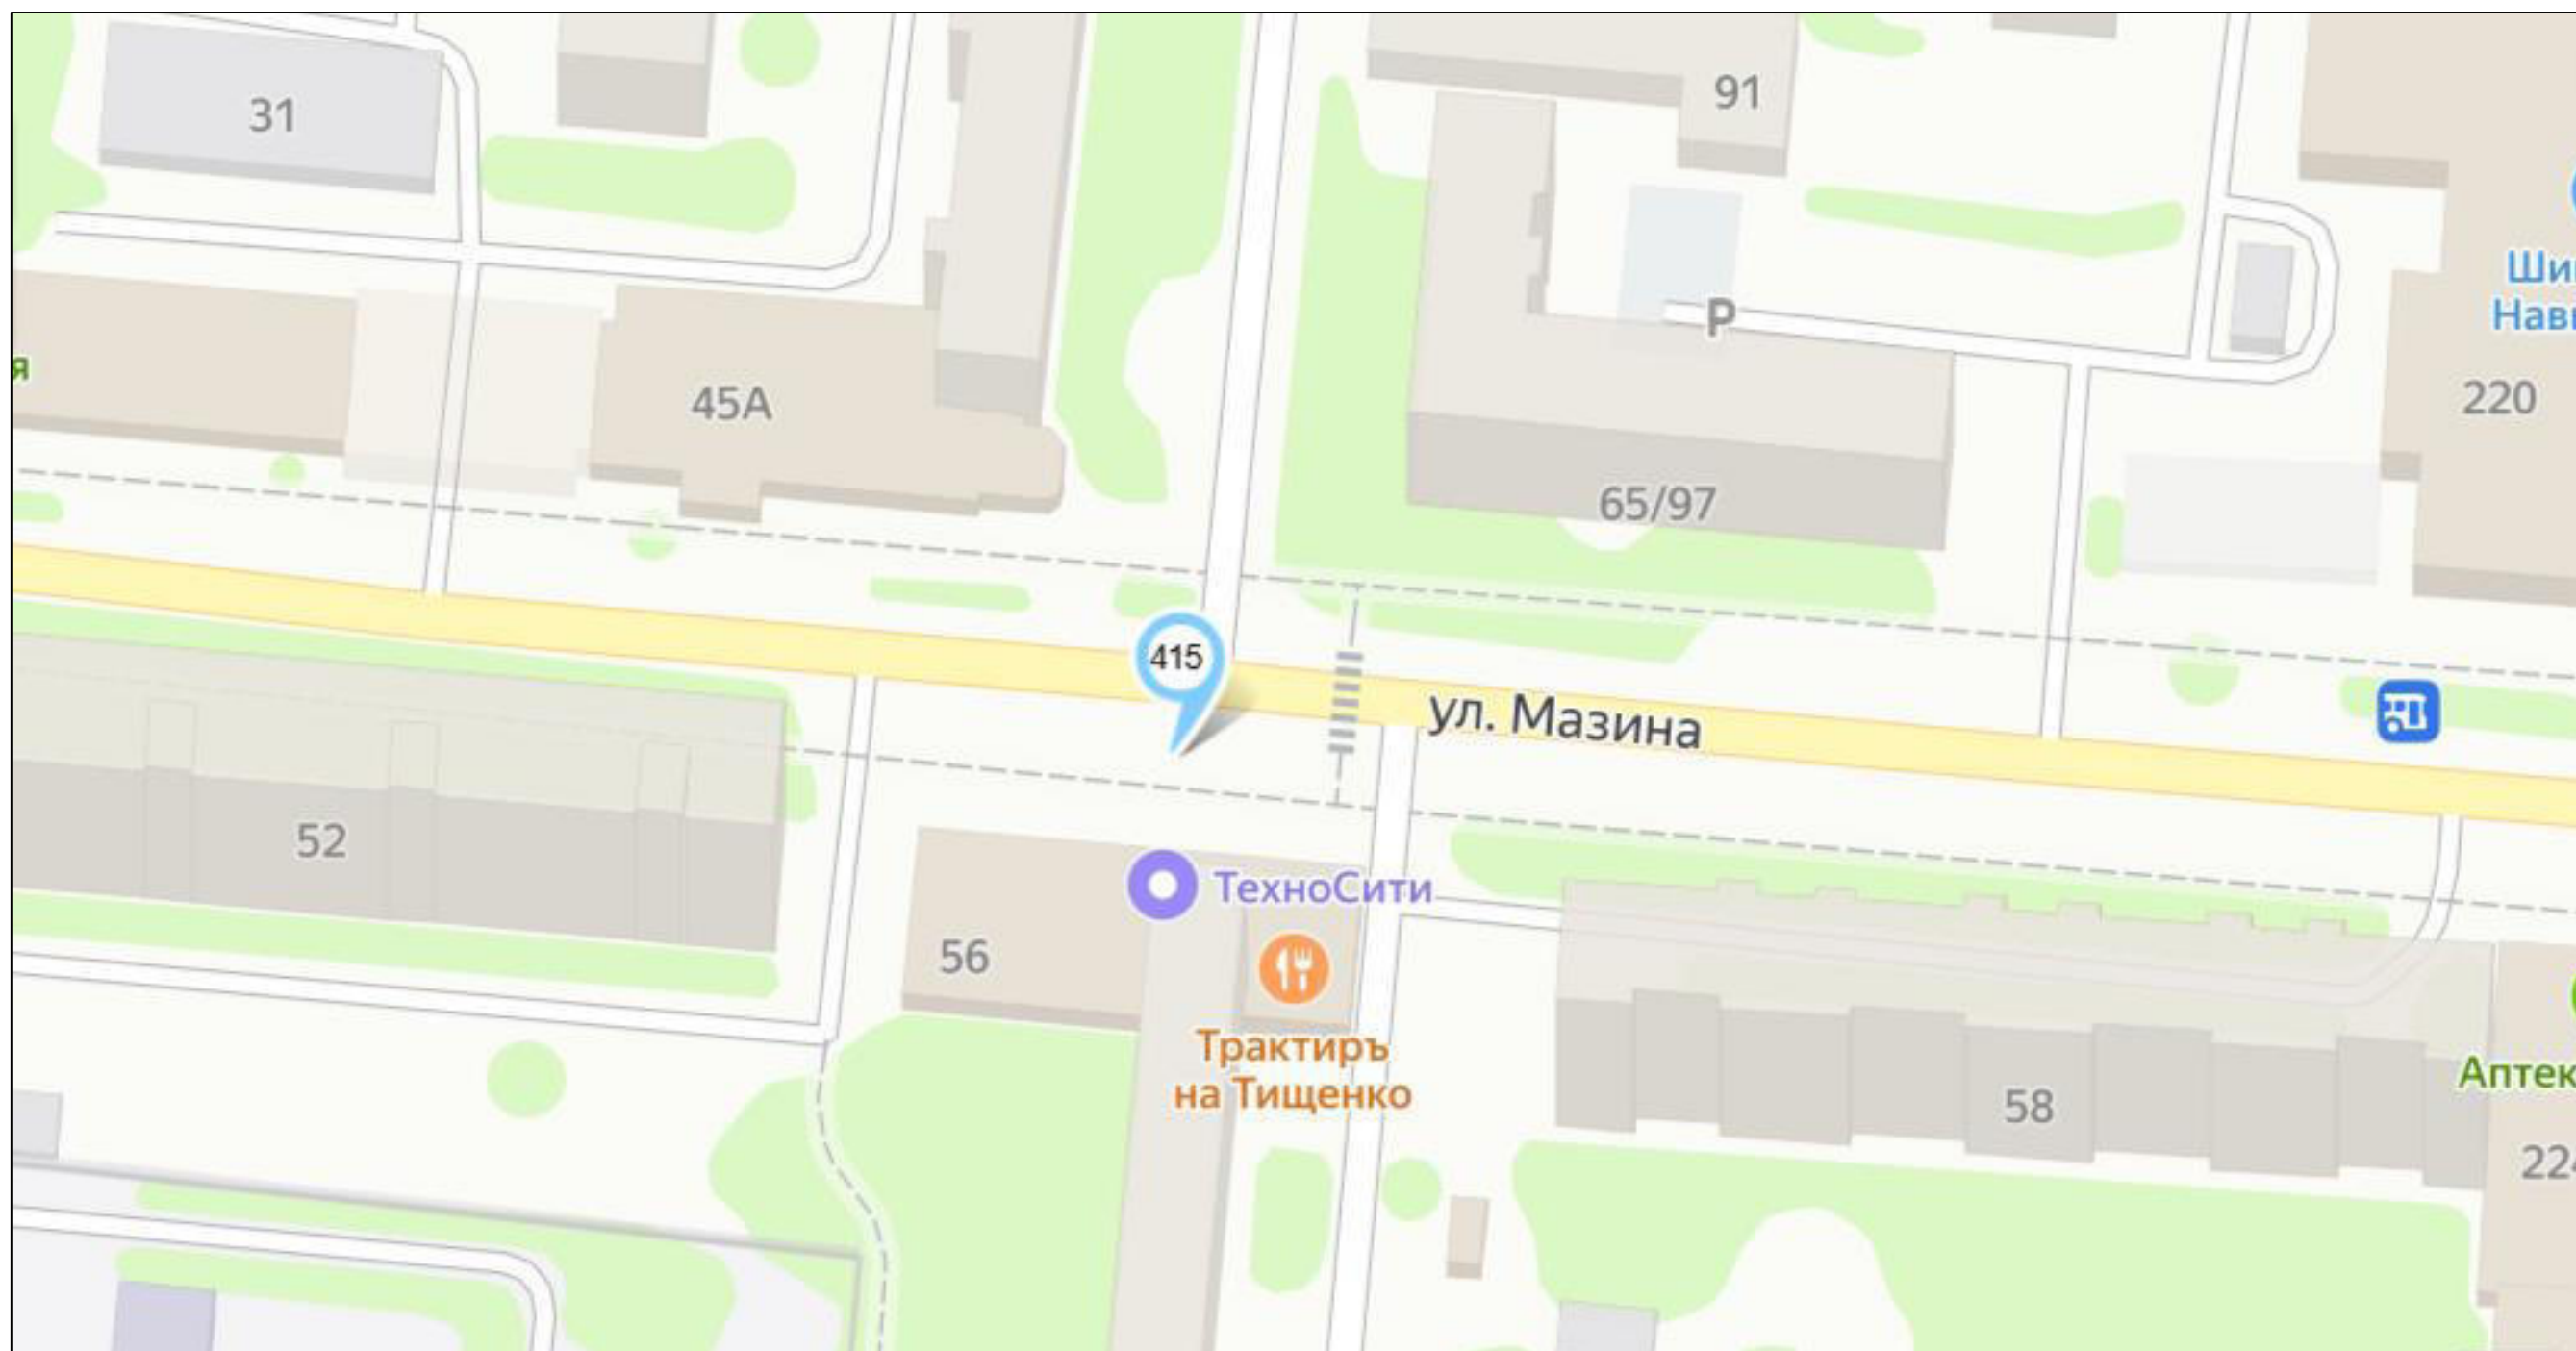

- | | | | | | | | | |
|--|-------------|--|--------------------------------------|--|---|---|--|-------------|
| | билборд | | стела, пилон, модульная конструкция | | рекламная конструкция на остановочном павильоне | Место размещения рекламных конструкций, планируемых к торгам: | | |
| | сити-формат | | настенная рекламная конструкция | | панель-кронштейн | | | билборд |
| | пиллар | | объёмно-пространственная конструкция | | номер рекламной конструкции в соответствии с Адресной программой установки и эксплуатации рекламных конструкций | | | сити-формат |




Схема
размещения рекламных конструкций на территории муниципального образования
«Городской округ Бердянск Запорожской области»

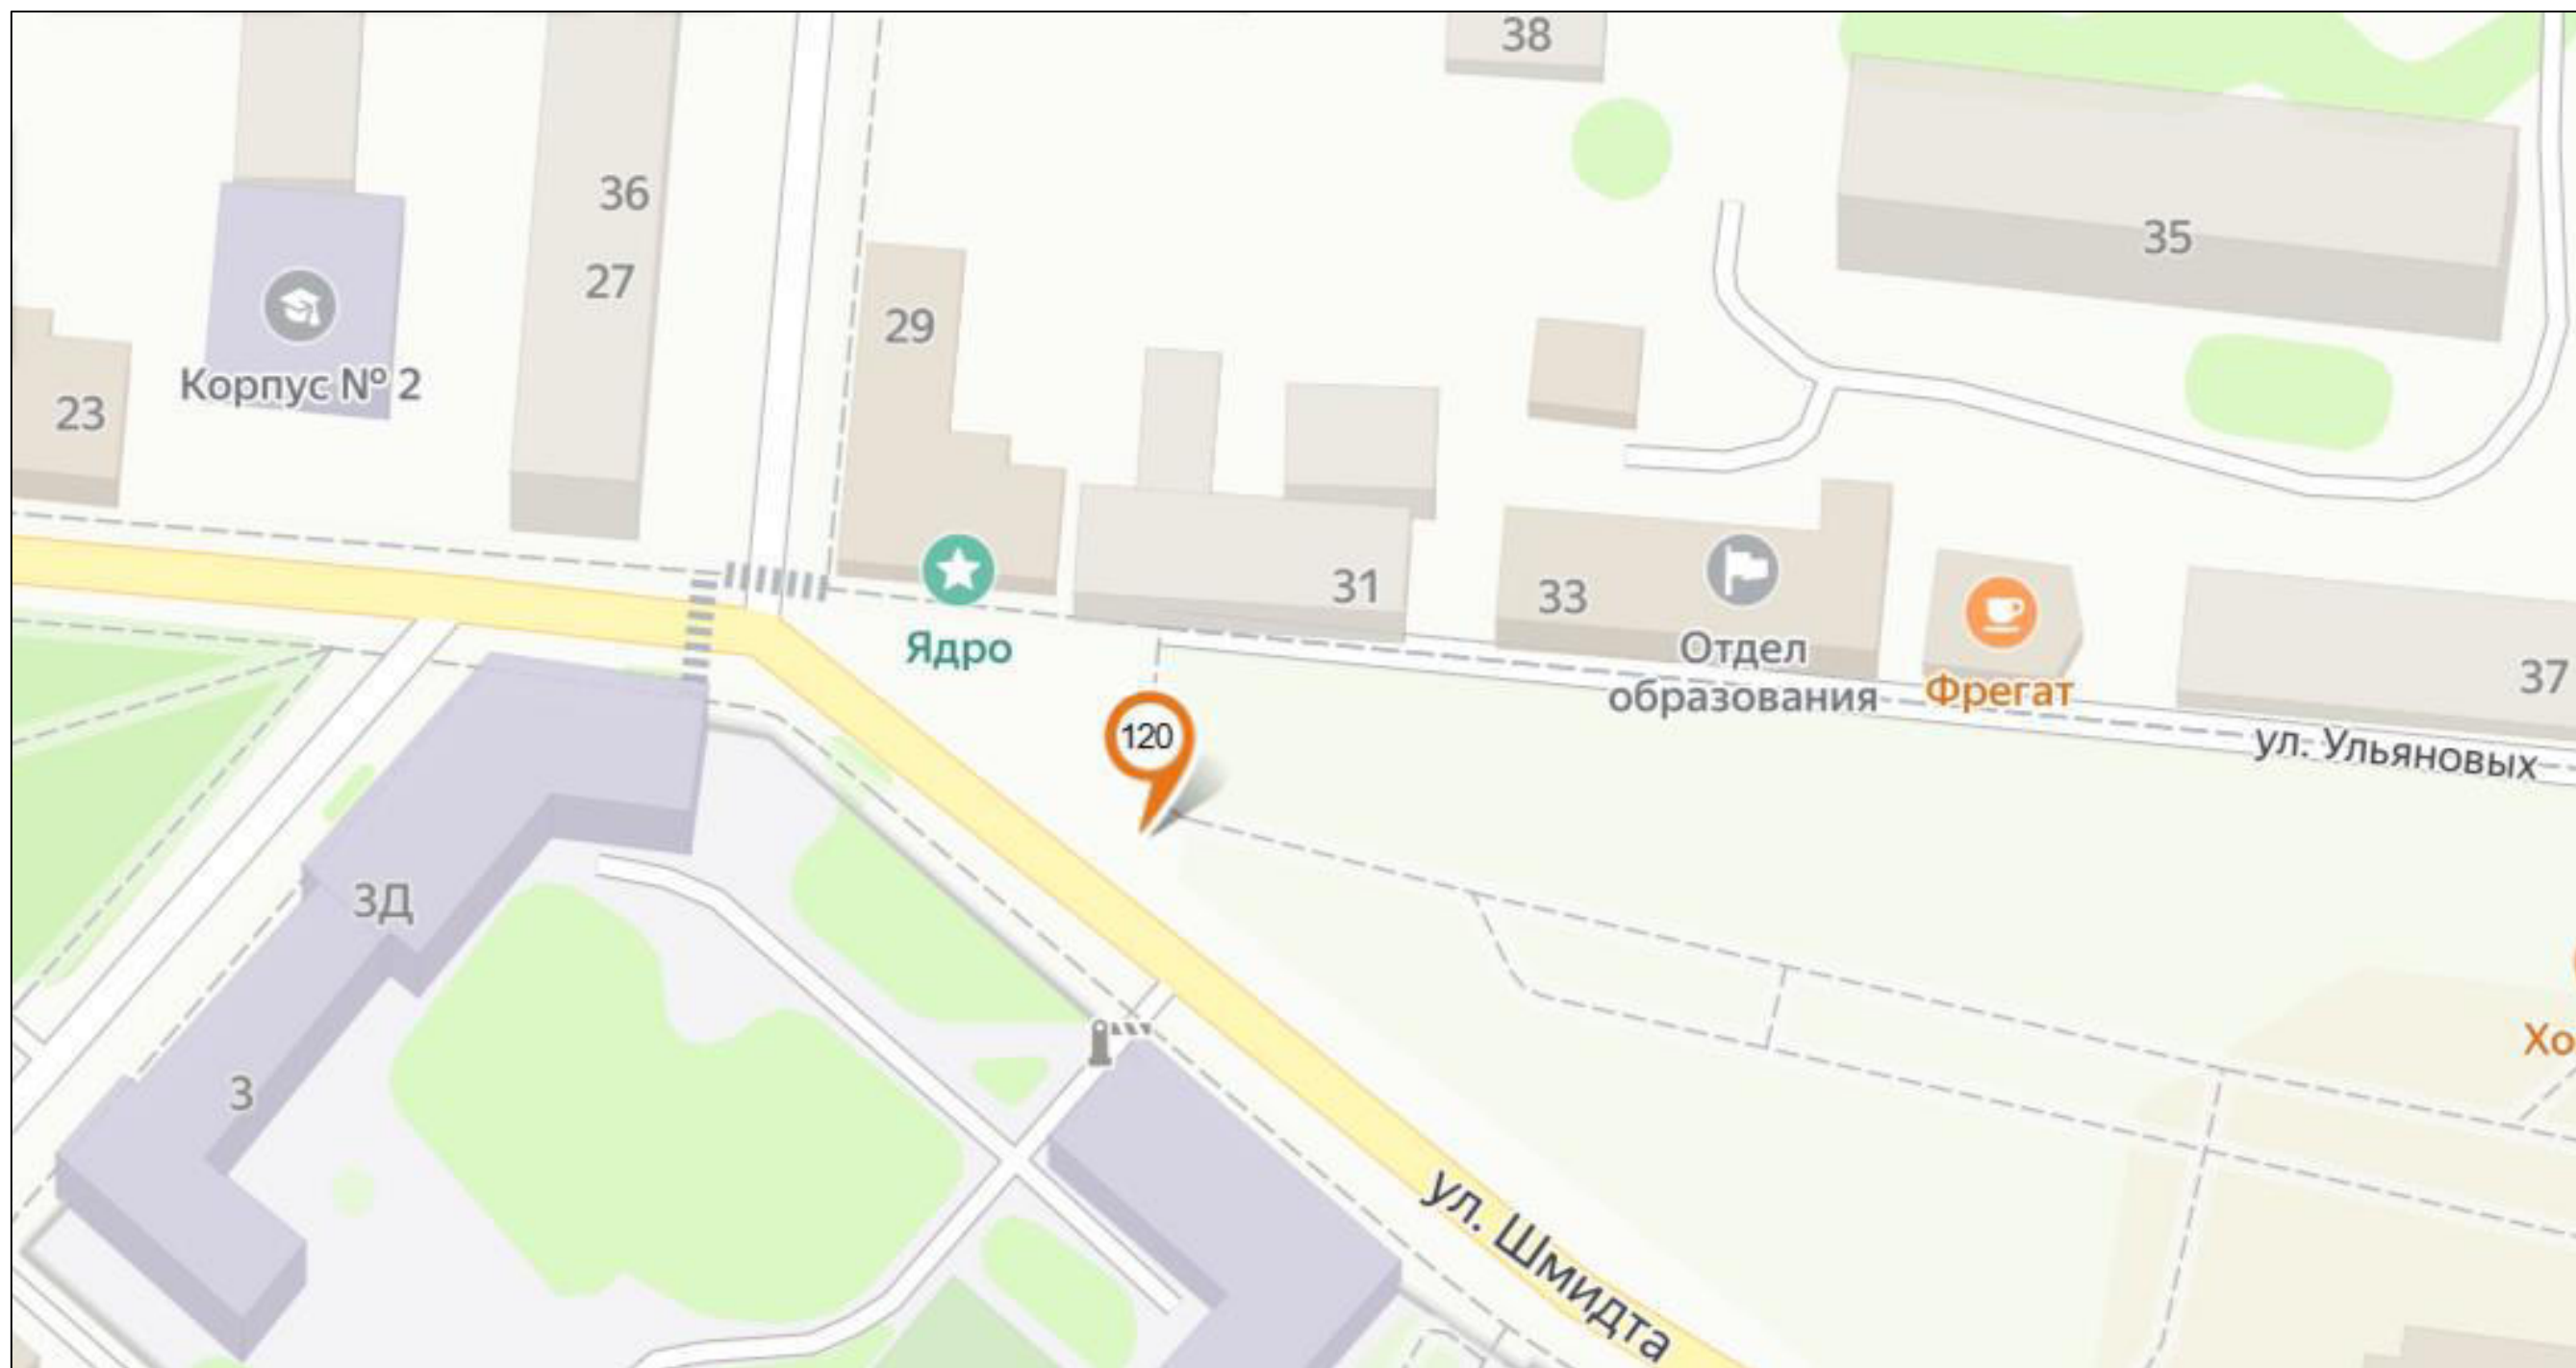

- | | | | | | | | |
|--|-------------|--|--------------------------------------|--|---|---|-------------|
| | билборд | | стела, пилон, модульная конструкция | | рекламная конструкция на остановочном павильоне | Место размещения рекламных конструкций, планируемых к торгам: | |
| | сити-формат | | настенная рекламная конструкция | | панель-кронштейн | | |
| | пиллар | | объемно-пространственная конструкция | | номер рекламной конструкции в соответствии с Адресной программой установки и эксплуатации рекламных конструкций | | |
| | | | | | | | билборд |
| | | | | | | | сити-формат |



Схема
размещения рекламных конструкций на территории муниципального образования
«Городской округ Бердянск Запорожской области»

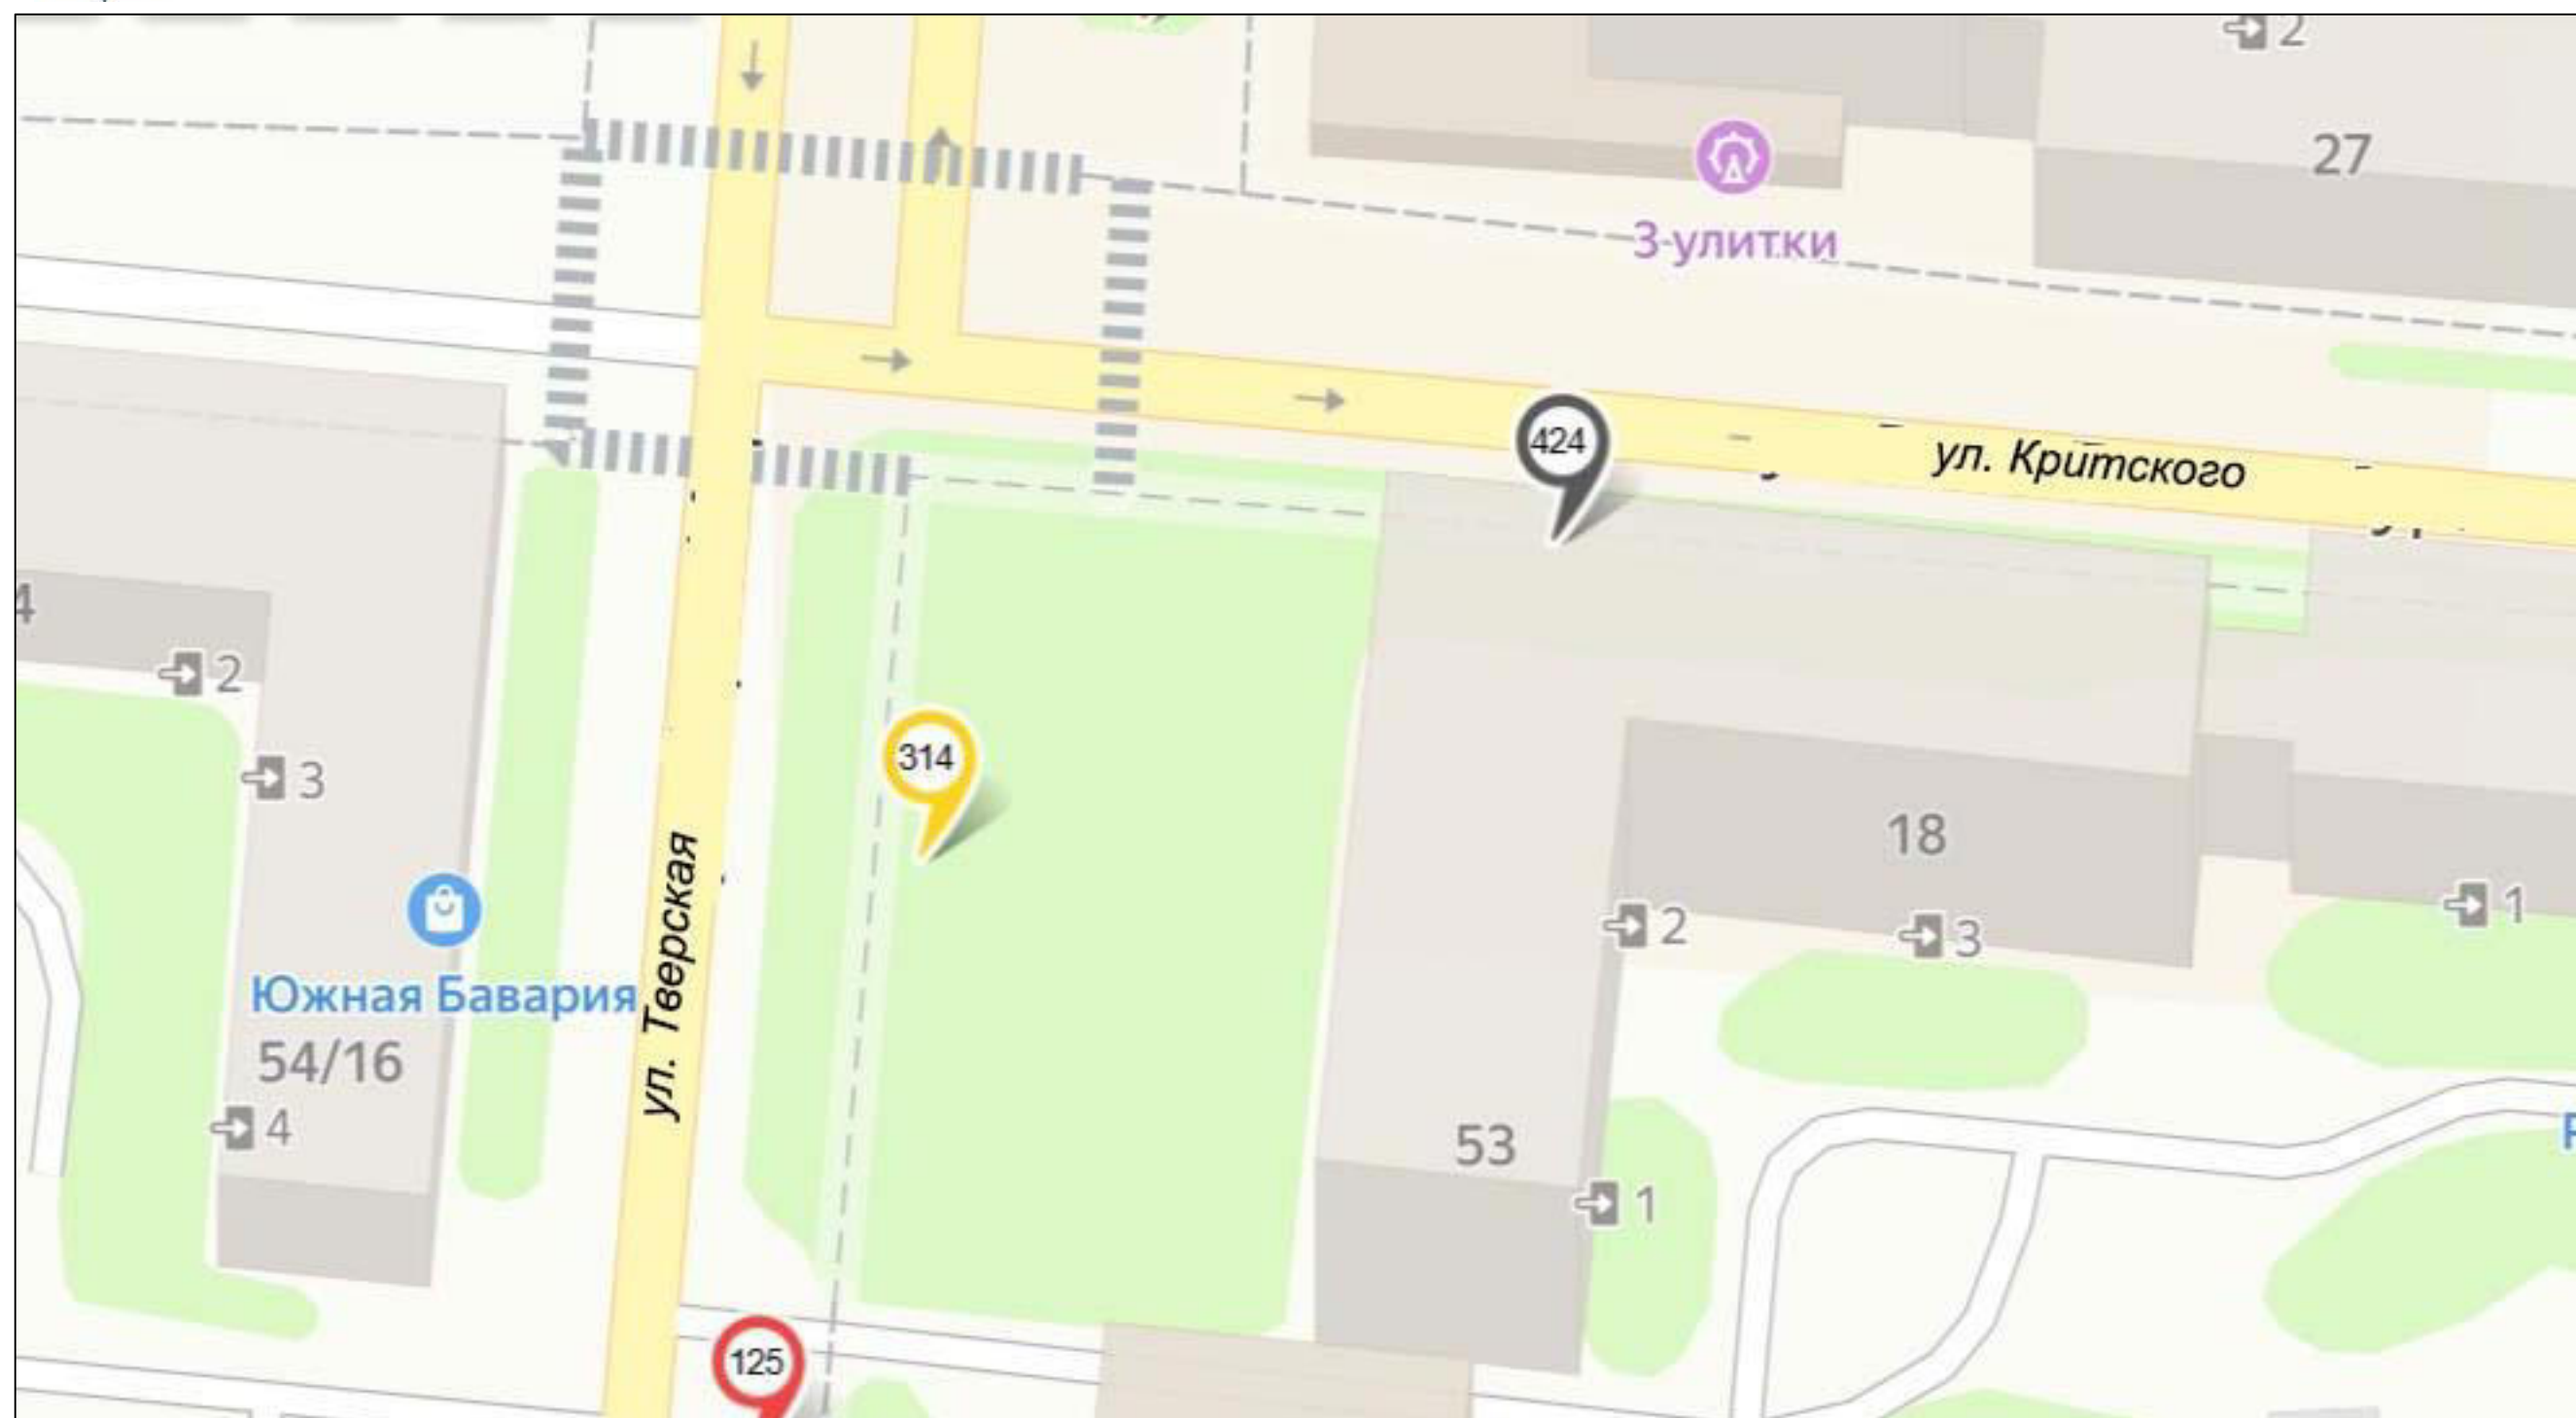

	билборд		стела, пилон, модульная конструкция		рекламная конструкция на остановочном павильоне	Место размещения рекламных конструкций, планируемых к торгам:	
	сити-формат		настенная рекламная конструкция		панель-кронштейн		билборд
	пиллар		объёмно-пространственная конструкция		номер рекламной конструкции в соответствии с Адресной программой установки и эксплуатации рекламных конструкций		сити-формат




Схема
размещения рекламных конструкций на территории муниципального образования
«Городской округ Бердянск Запорожской области»



- | | | | |
|---|--|---|---|
|  билборд |  стела, пилон, модульная конструкция |  рекламная конструкция на остановочном павильоне | Место размещения рекламных конструкций, планируемых к торгам: |
|  сити-формат |  настенная рекламная конструкция |  панель-кронштейн | |
|  пиллар |  объёмно-пространственная конструкция |  номер рекламной конструкции в соответствии с Адресной программой установки и эксплуатации рекламных конструкций | |
| | | |  билборд |
| | | |  сити-формат |



Схема
размещения рекламных конструкций на территории муниципального образования
«Городской округ Бердянск Запорожской области»

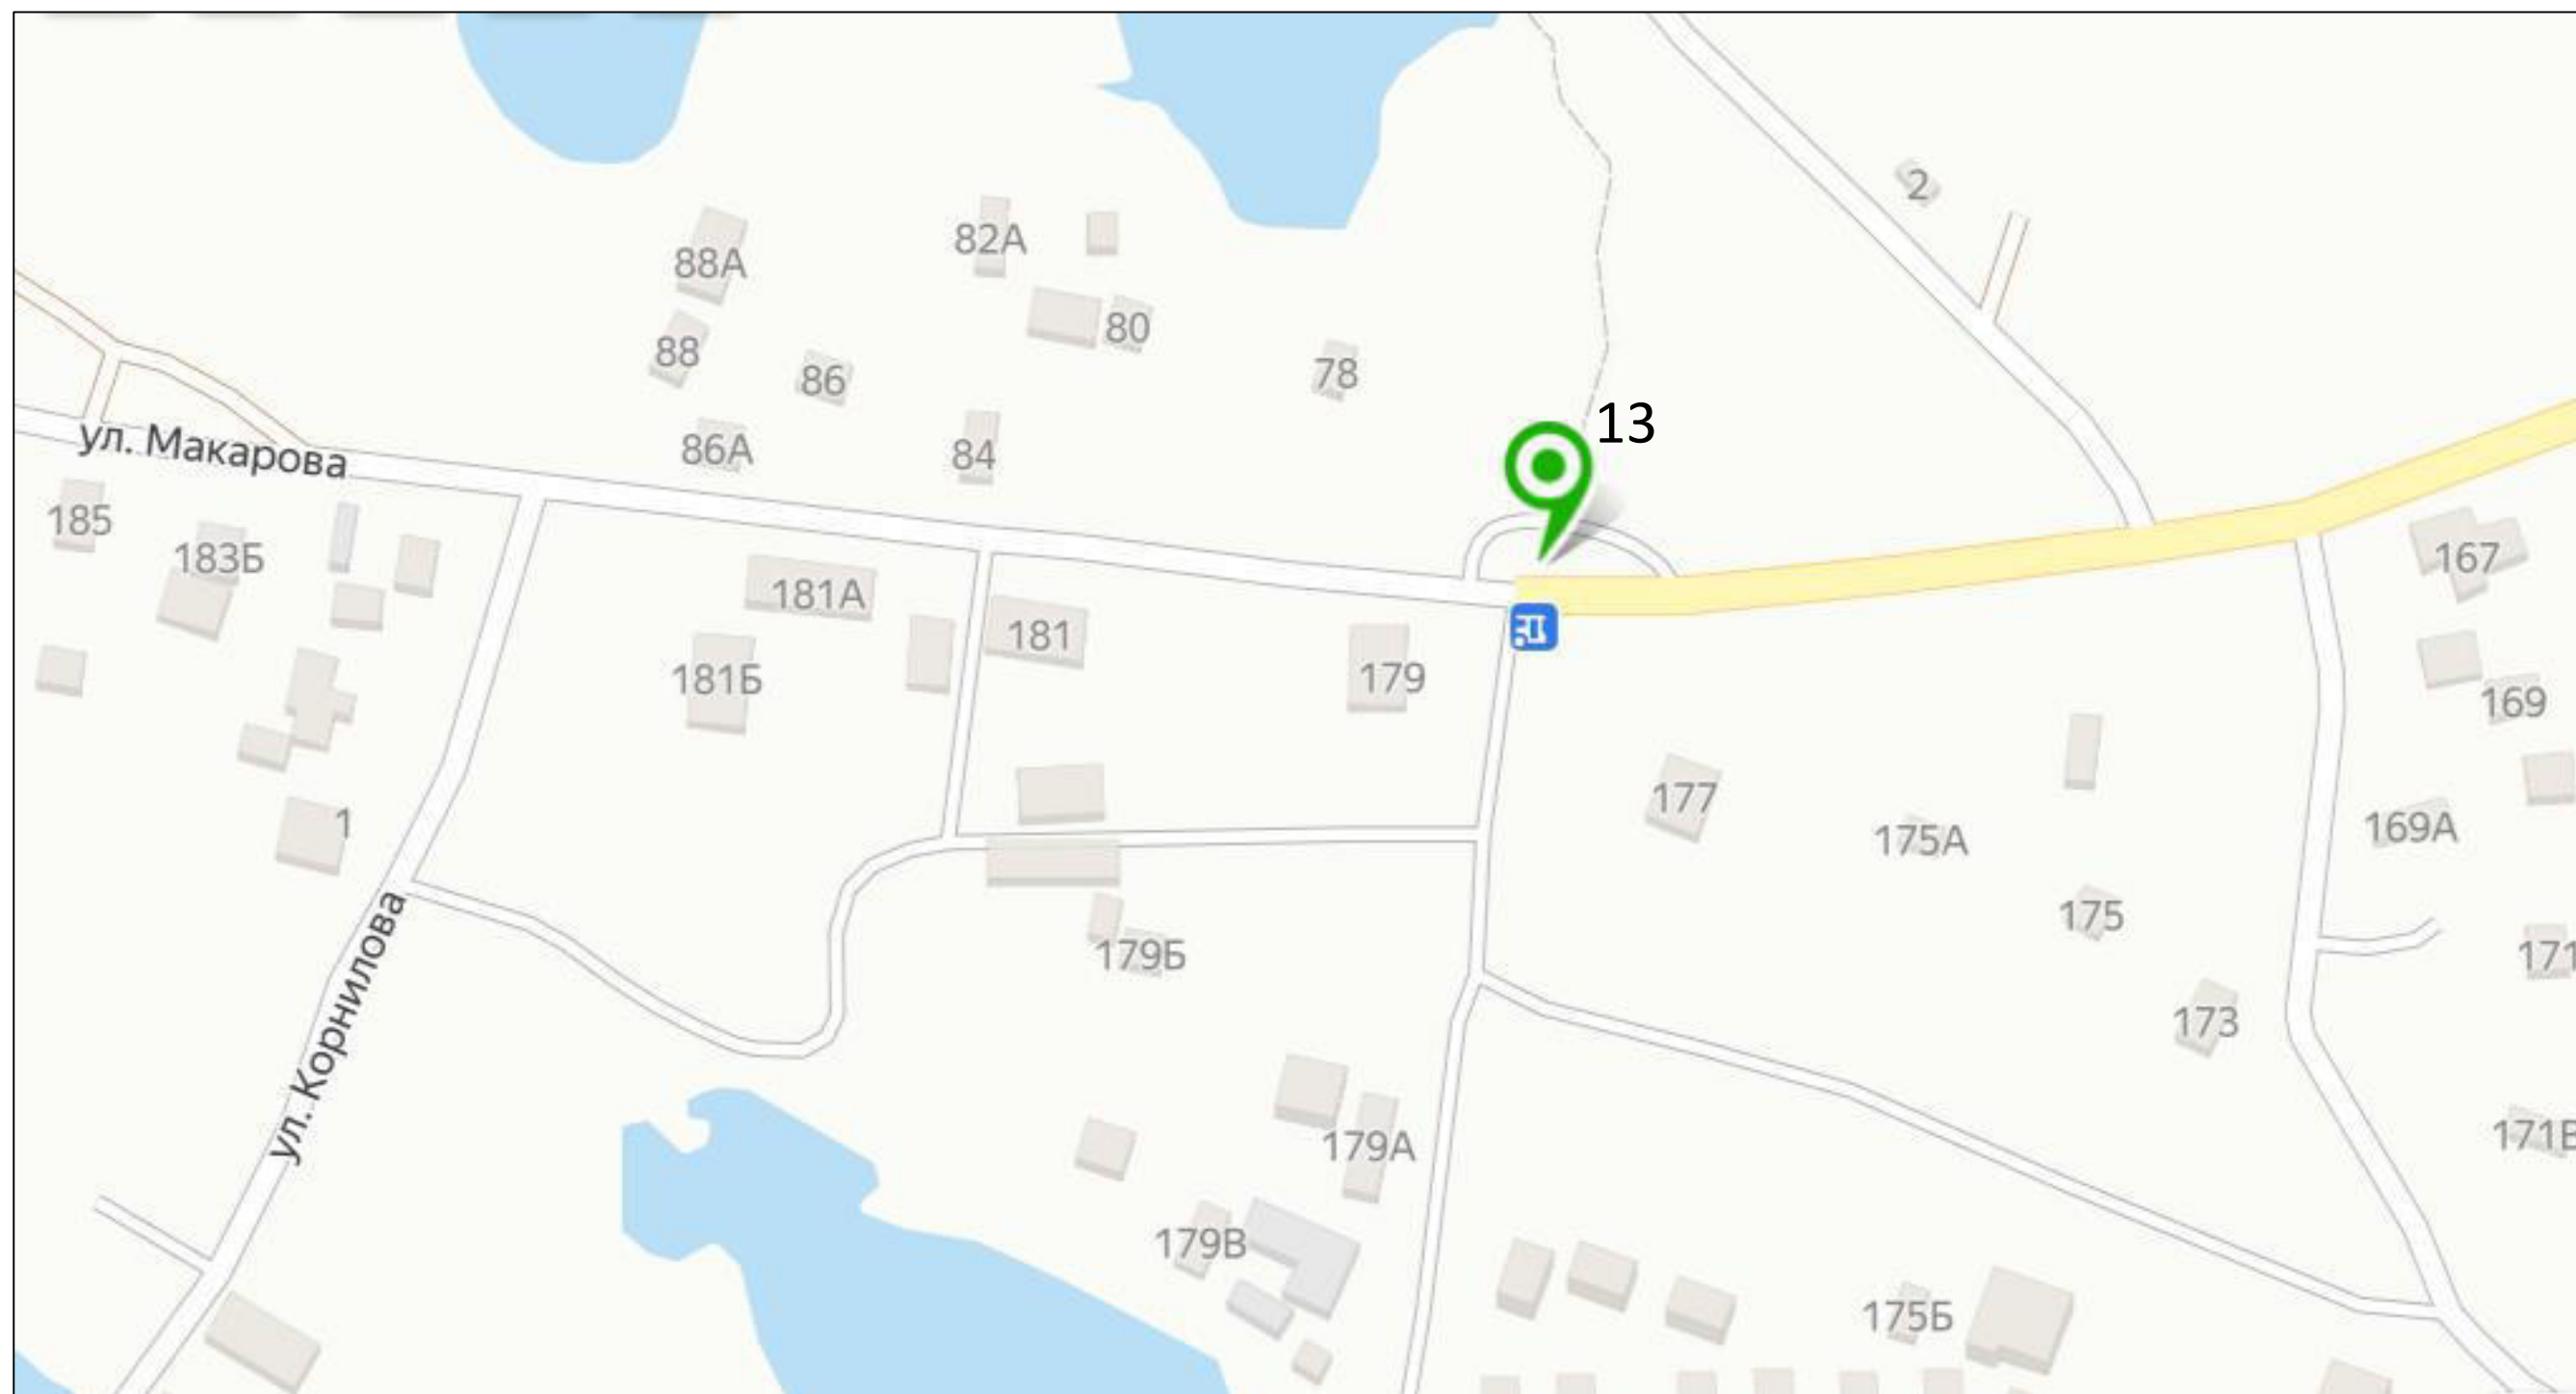

	билборд		стела, пилон, модульная конструкция		рекламная конструкция на остановочном павильоне	Место размещения рекламных конструкций, планируемых к торгам:	
	сити-формат		настенная рекламная конструкция		панель-кронштейн		билборд
	пиллар		объемно-пространственная конструкция		номер рекламной конструкции в соответствии с Адресной программой установки и эксплуатации рекламных конструкций		сити-формат